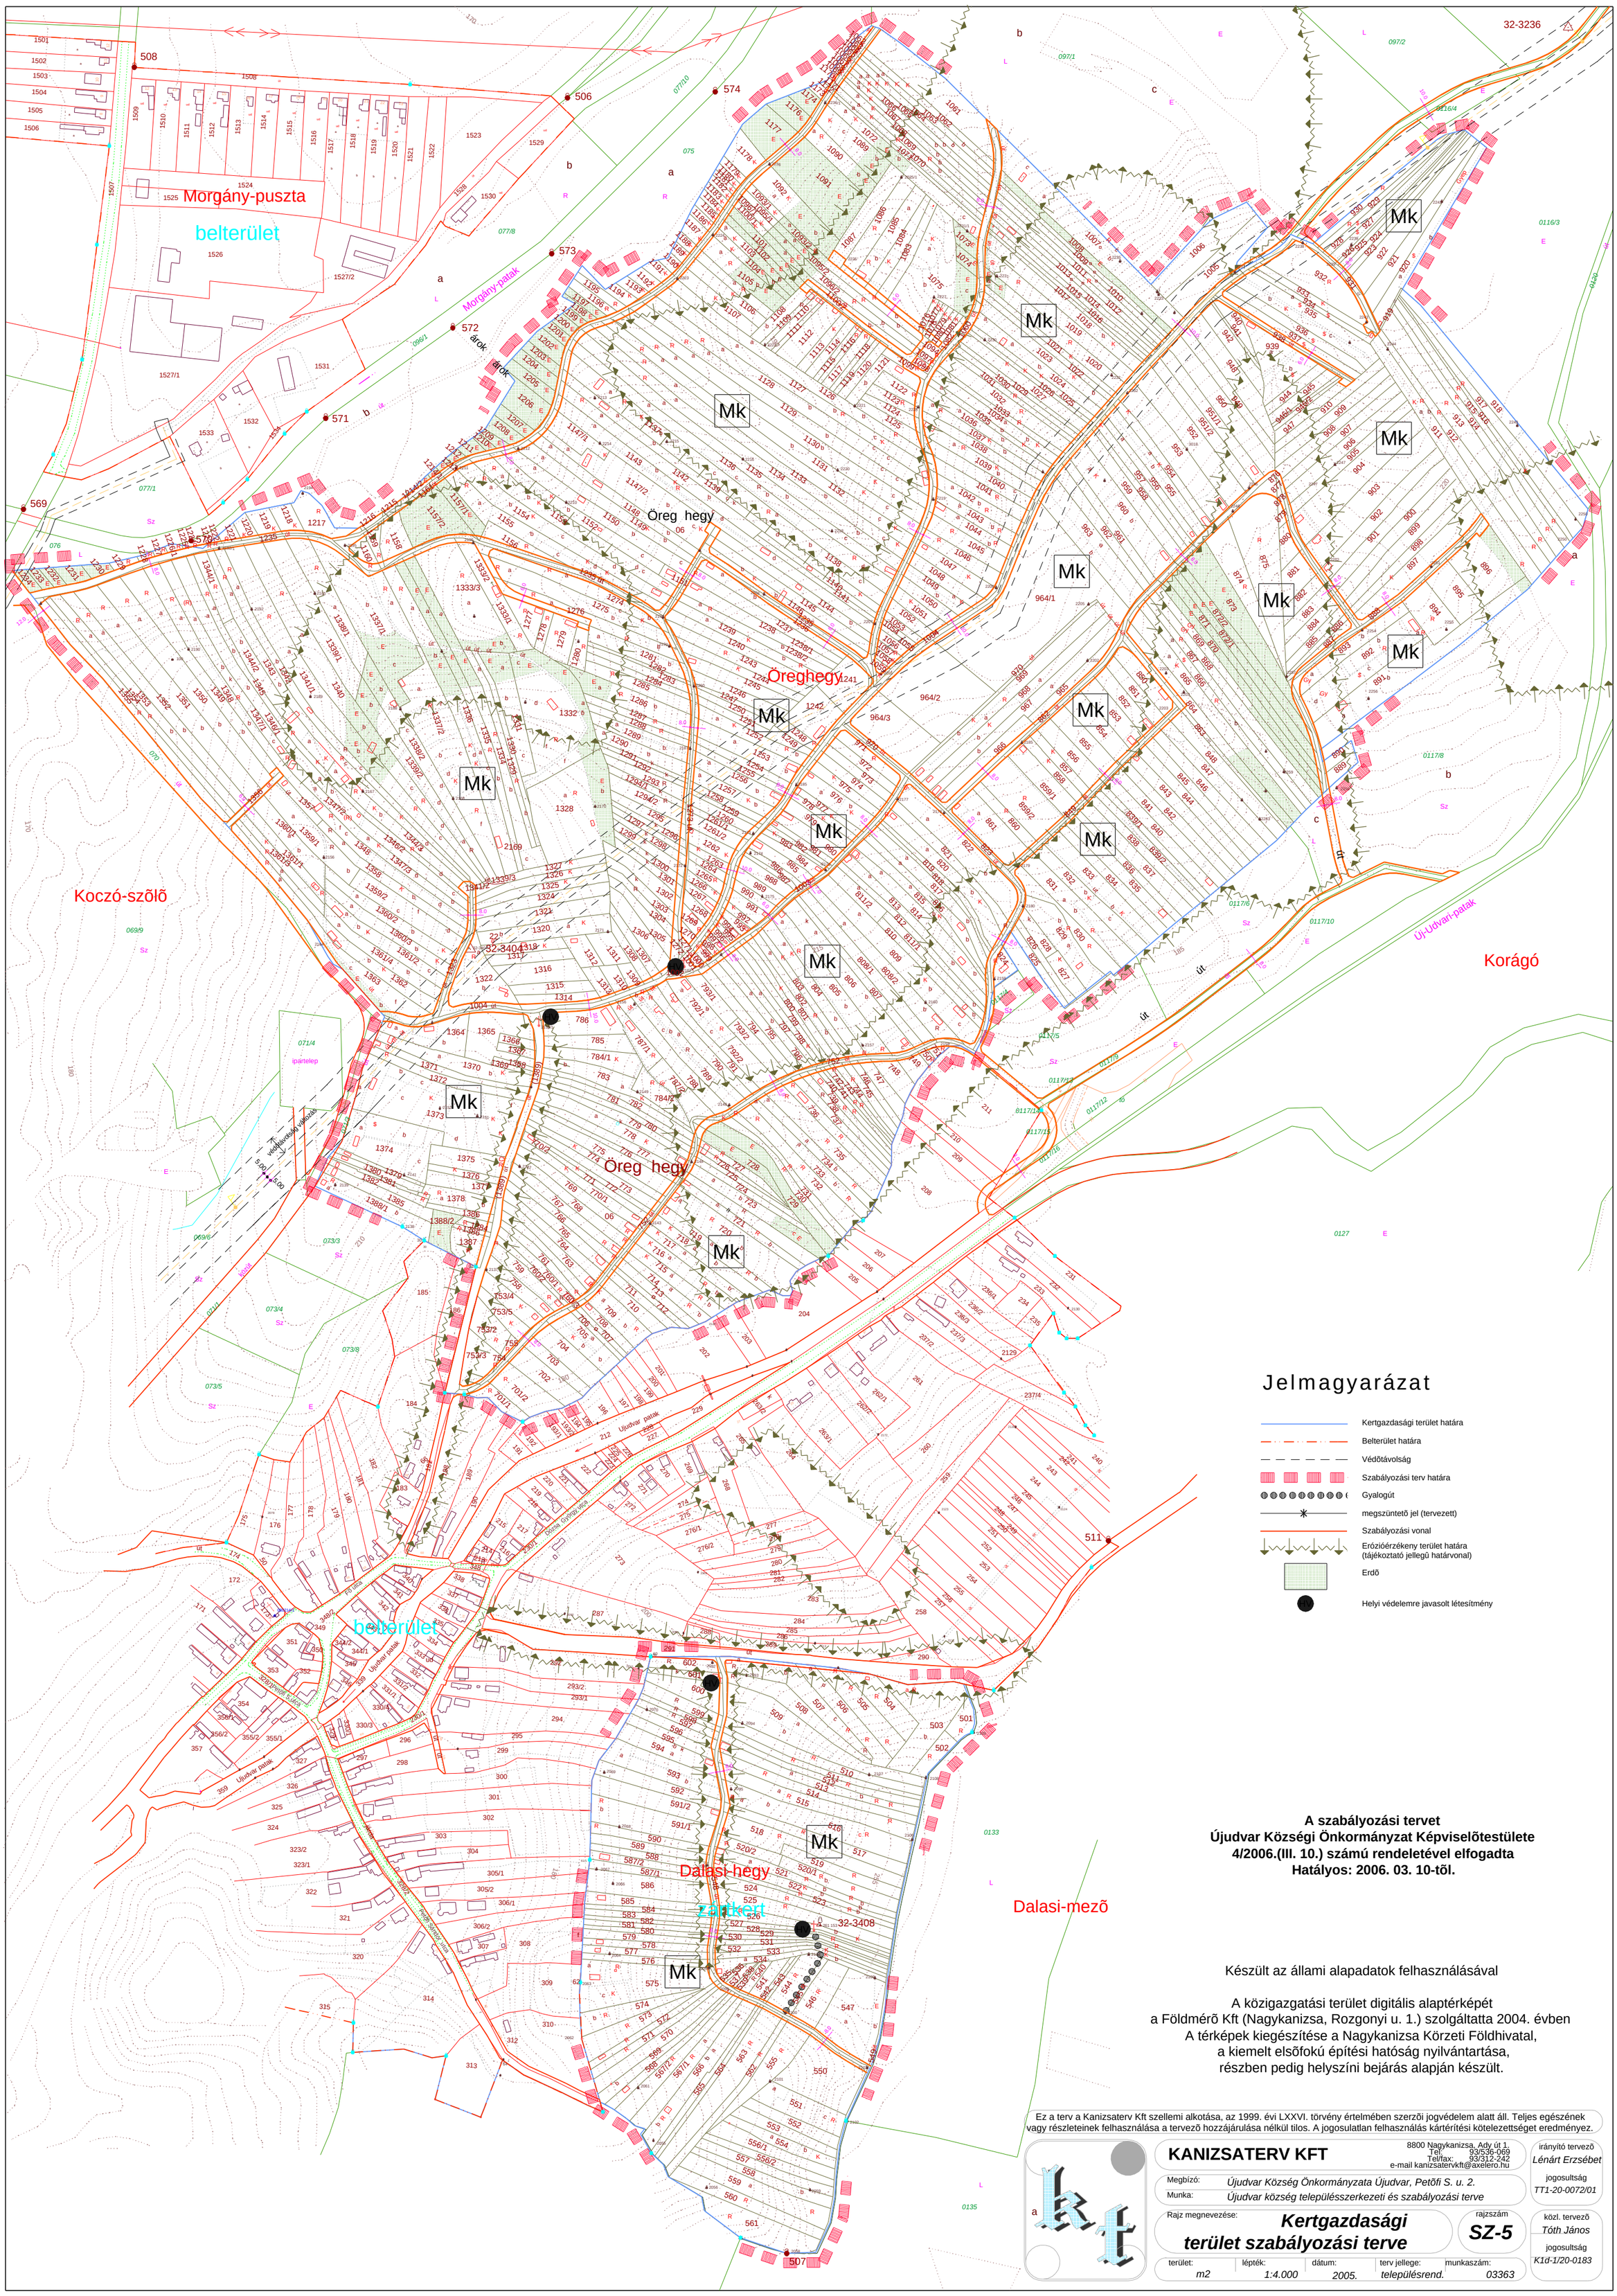

A szabályozási tervet
Újudvar Községi Önkormányzat Képviselõtestülete
4/2006.(III. 10.) számú rendeletével elfogadta
Hatályos: 2006. 03. 10-tõl.

Készült az állami alapadatok felhasználásával

A közigazgatási terület digitális alaptérképét
a Földmérõ Kft (Nagykanizsa, Rozgonyi u. 1.) szolgáltatta 2004. évben
A térképek kiegészítése a Nagykanizsa Körzeti Földhivatal,
a kiemelt elsõfokú építési hatóság nyilvántartása,
részben pedig helyszíni bejárás alapján készült.

Ez a terv a Kanizsaterv Kft szellemi alkotása, az 1999. évi LXXVI. törvény értelmében szerzõi jogvédelem alatt áll. Teljes egészének vagy részleteinek felhasználása a tervezõ hozzájárulása nélkül tilos. A jogosulatlan felhasználás kártérítési kötelezettséget eredményez.

KANIZSATERV KFT
8800 Nagykanizsa, Ady út 1.
Tel: 93/536-069
Tel/fax: 93/312-242
e-mail kanizsatervkft@axelero.hu

irányító tervezõ
Lénárt Erzsébet
jogosultság
TT1-20-0072/01

Megbízó: *Újudvar Község Önkormányzata Újudvar, Petõfi S. u. 2.*
Munka: *Újudvar község településszerkezeti és szabályozási terve*

Rajz megnevezése: ***Kertgazdasági terület szabályozási terve***
rajzszám: ***SZ-5***

közl. tervezõ
Tóth János
jogosultság
K1d-1/20-0183

terület:	lépték:	dátum:	terv jellege:	munkaszám:
m2	*1:4.000*	*2005.*	*településrend.*	*03363*