

Jelmagyarázat:

Építési övezet index száma	
beépítési mód	max.beépítettség (%)
max.építmény-magasság (m)	kialakítható legkisebb teleknagyság (m ²)

Övezetek megnevezése (területfelhasználás):

Beépítésre szánt övezetek:

- L1 - fatuldas lakóterület
- V1 - településközpont vegyes terület
- Gksz - kereskedelmi, szolgáltató gazdasági terület
- K - különleges terület

Beépítésre nem szánt övezetek:

- Eg - gazdasági erdőterület
- Mk - kertés mezőgazdasági terület
- Má - általános mezőgazdasági terület
- V - vízgazdálkodási terület

Szabályozási vonal:

Tömbön belüli övezet határ:

Régészeti terület határa:

Felszíni víz védőterülete:

Helyi természetvédelmi terület:

Védőterület határa (út, vasút stb.):

Építési hely:

Vízjárta terület:

Telken belüli védőterület:

Védőterületek:

Közlekedési területek:




Védett helyi művi érték:

Védett helyi művi érték:

Építési vonal (kötelező):

Szabályozási szélesség:

Megszüntető jel:

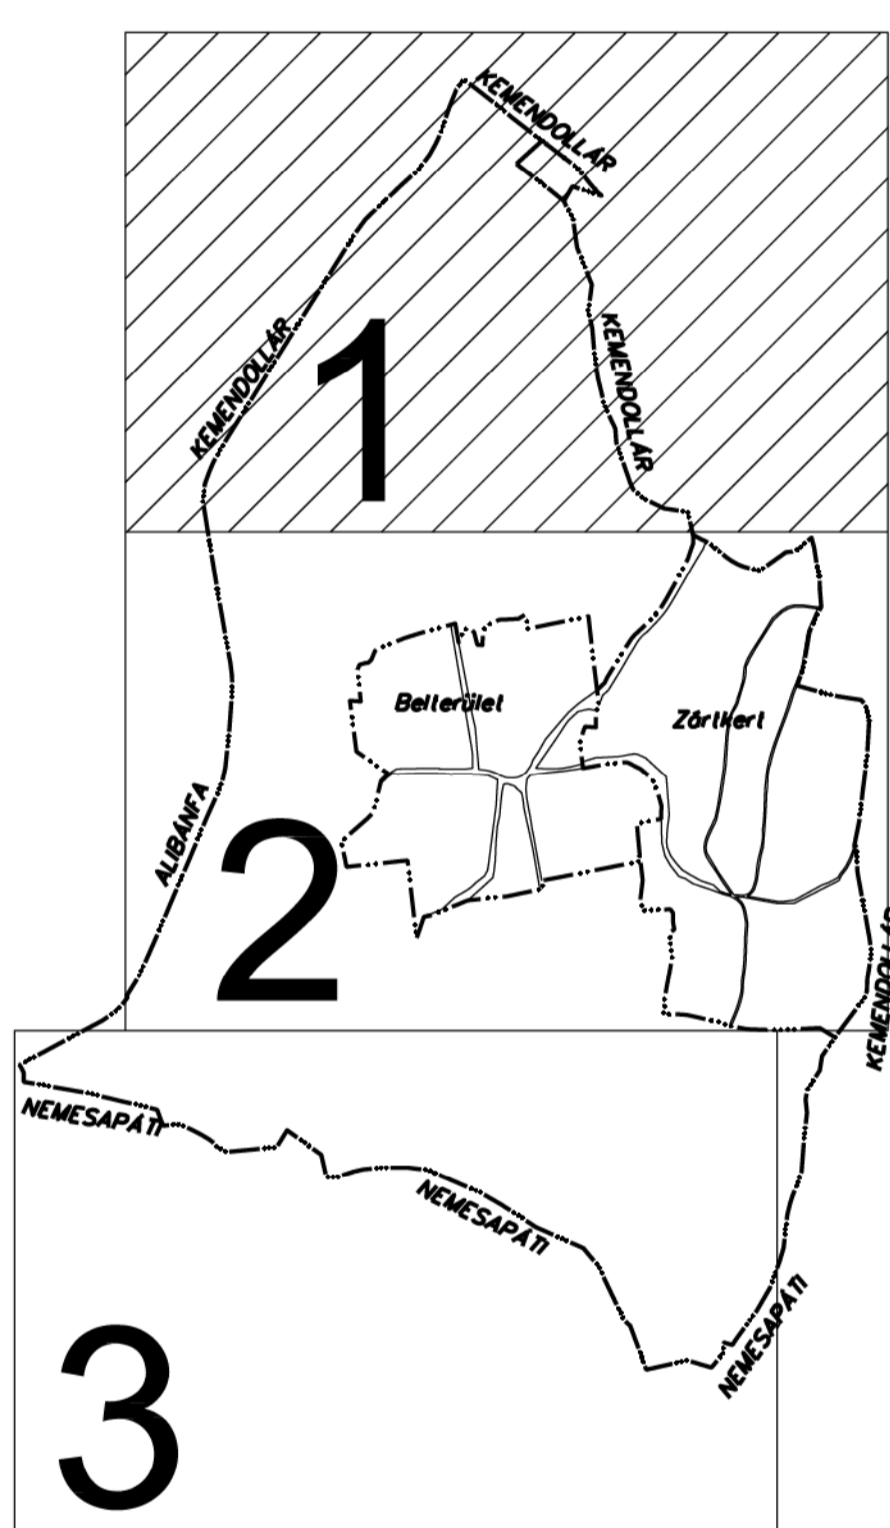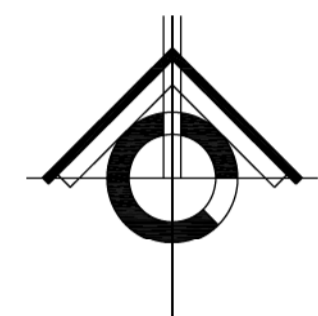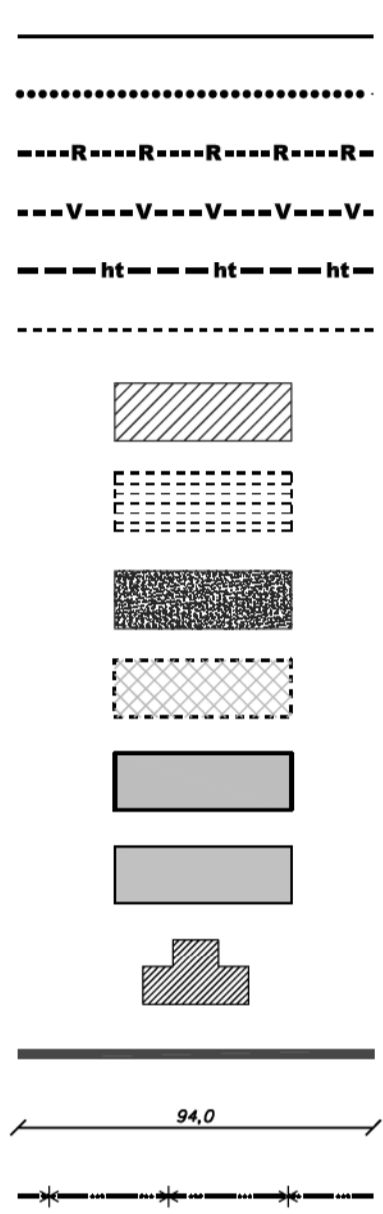

Vöckönd község 12/2006. (IX.22.) számú önkormányzati rendelettel elfogadott szabályozási terve

Megrendelő: Vöckönd település önkormányzata

Felkészítve: Agg Ferenc o4. építész mérnök TT 1-20-0001 városépítész, városgazdasági szakmérnök

2007. 01. M=1:2000



"Készült az állami alapadatok felhasználásával"




Vöckönd község 12/2006. (IX.22.) számú önkormányzati rendelettel elfogadott szabályozási terve

Megrendelő: Vöckönd települési önkormányzata
2007. 01. M=1:2000



Felelős tervező: Agg Ferenc
old. építészmérnök TT 1-20-0001
virosejtétele, virosgazdaságl szaktémék
orban grátikus
darabos fróda

"Készült az állami alapadatok felhasználásával"

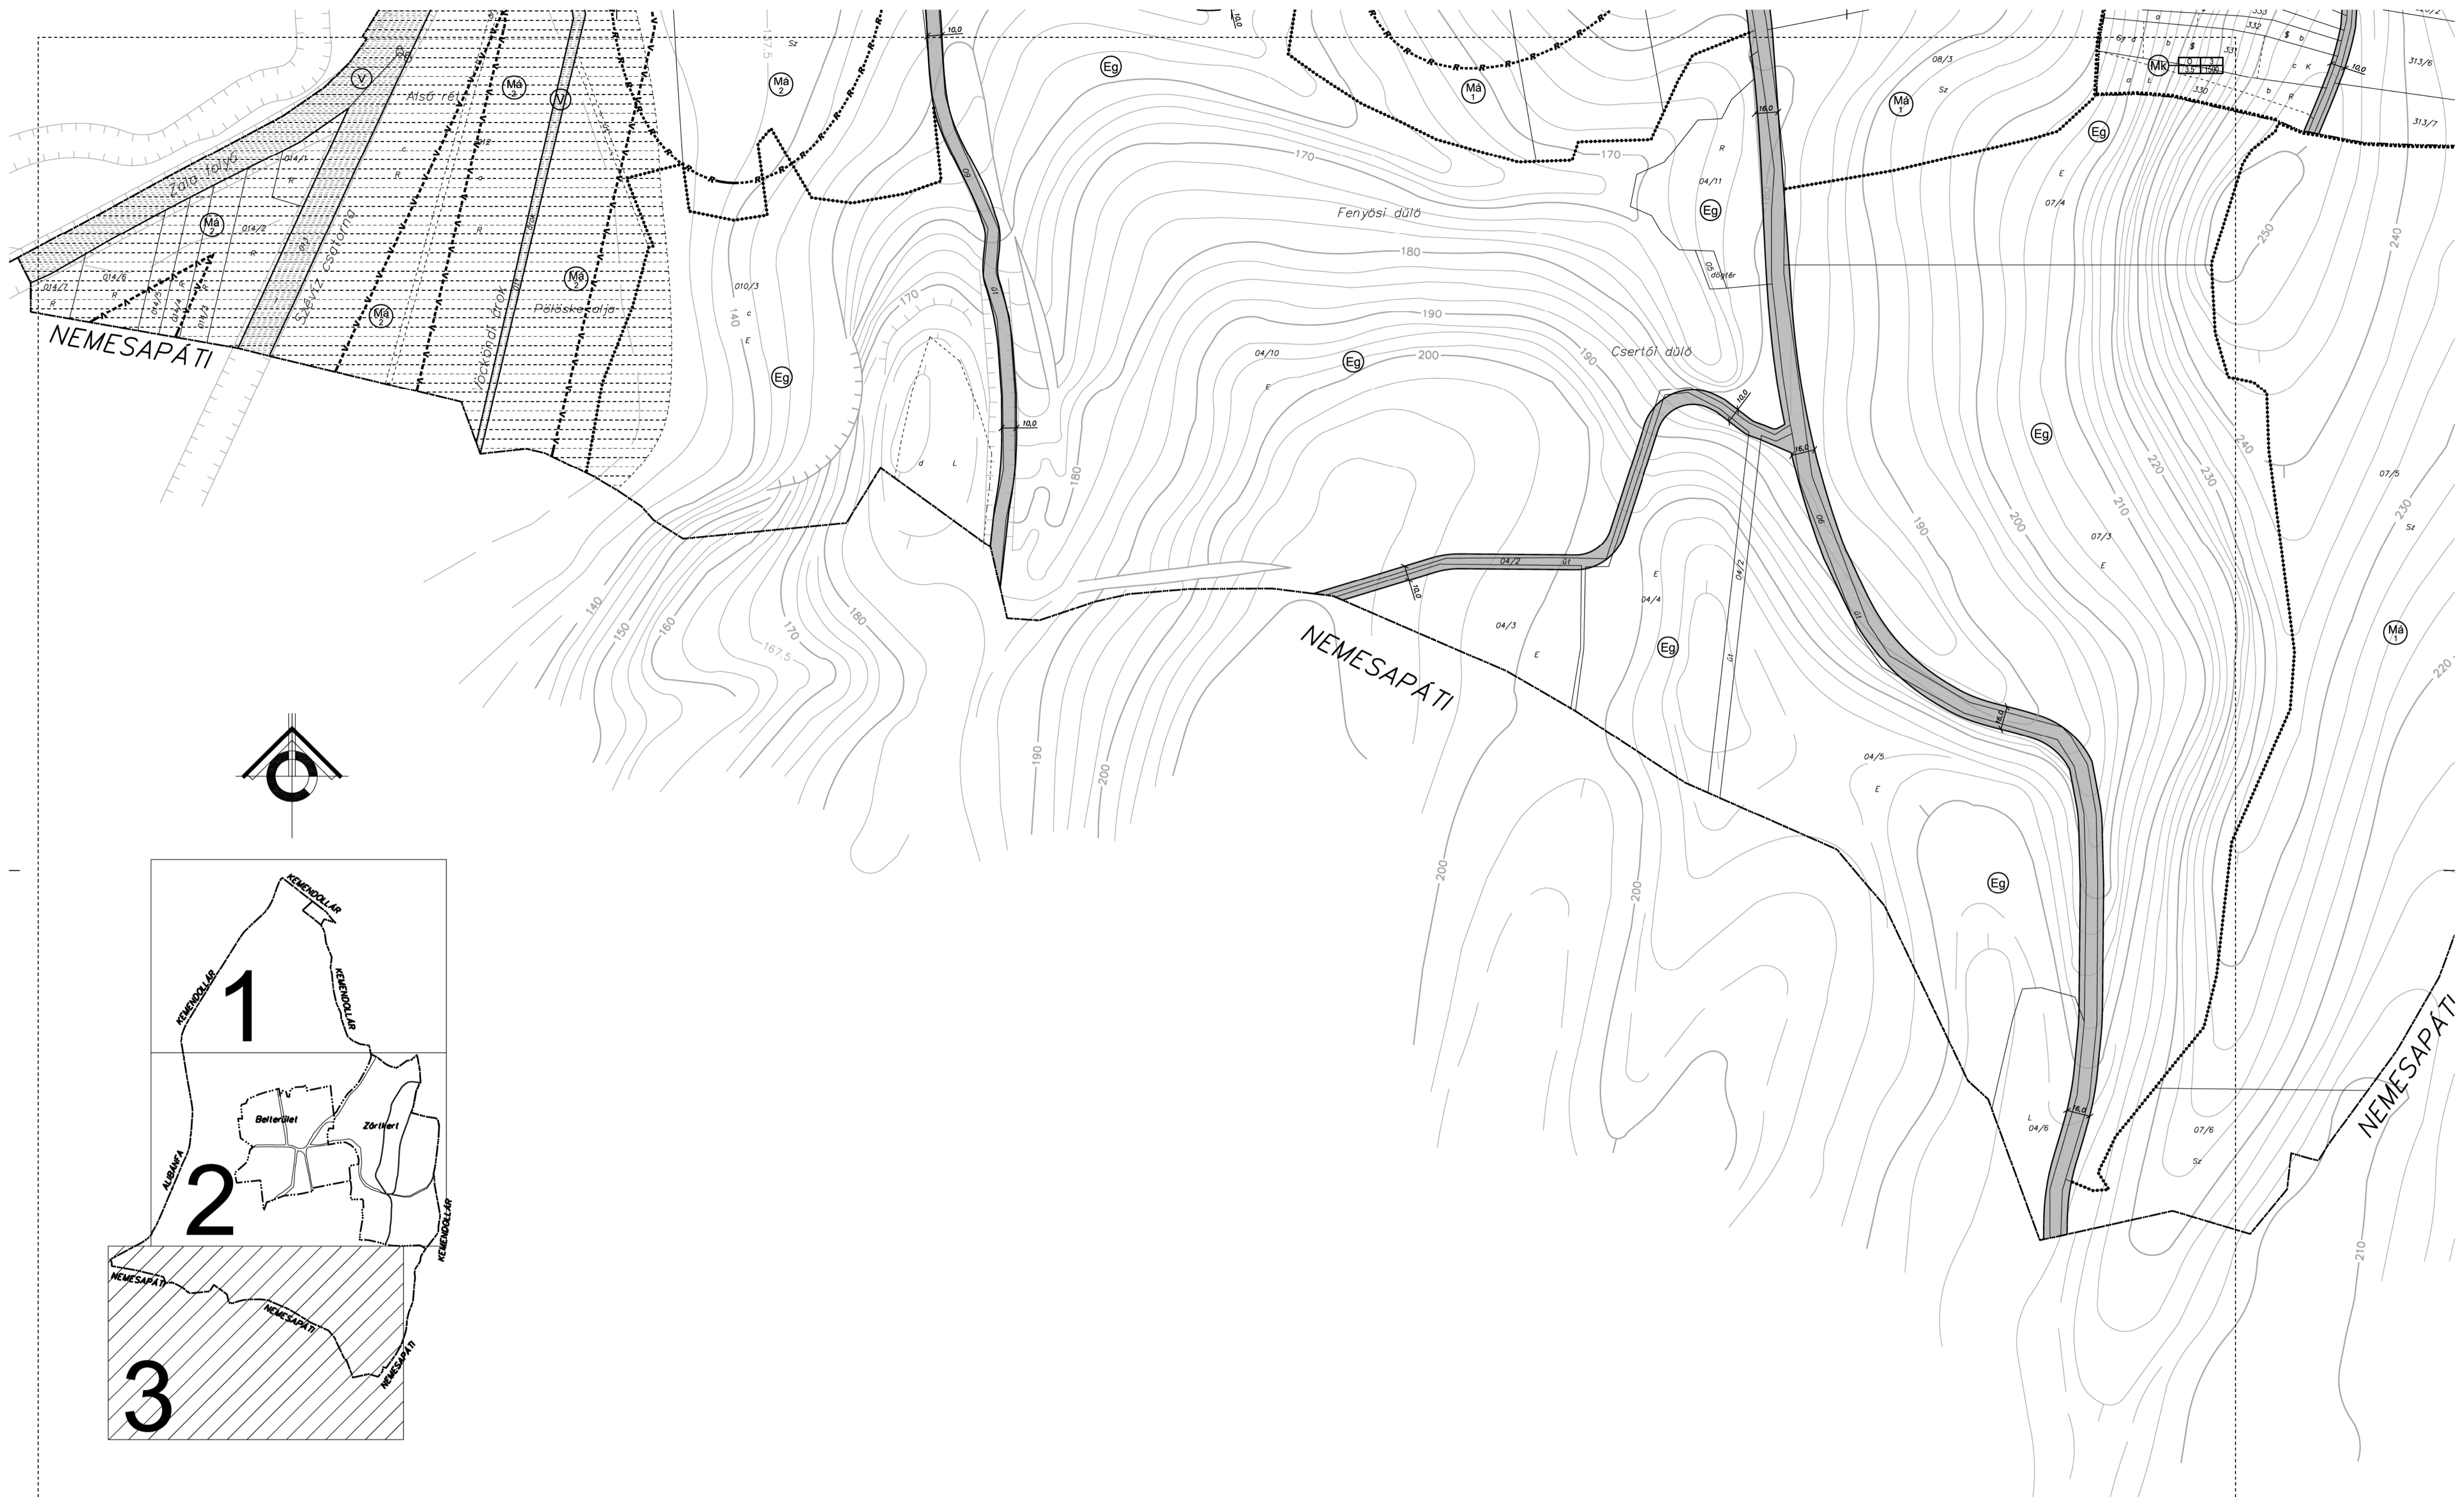

Vöckönd község 12/2006. (IX.22.) számú
önkormányzati rendelettel elfogadott szabályozási terve

Megrendelő: Vöckönd település önkormányzata

Felelős tervező: Agg Ferenc

okl. építészmérnök TT 1-20-0001
városépítési, városgazdasági szakmérnök

"Készült az állami alapadatok felhasználásával"

