



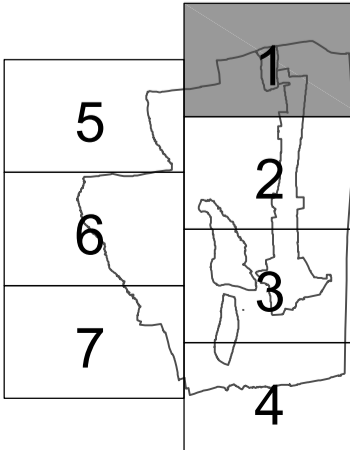



BÓKAHÁZA

GÉTYE


SZENTGYÖRGYVÁR

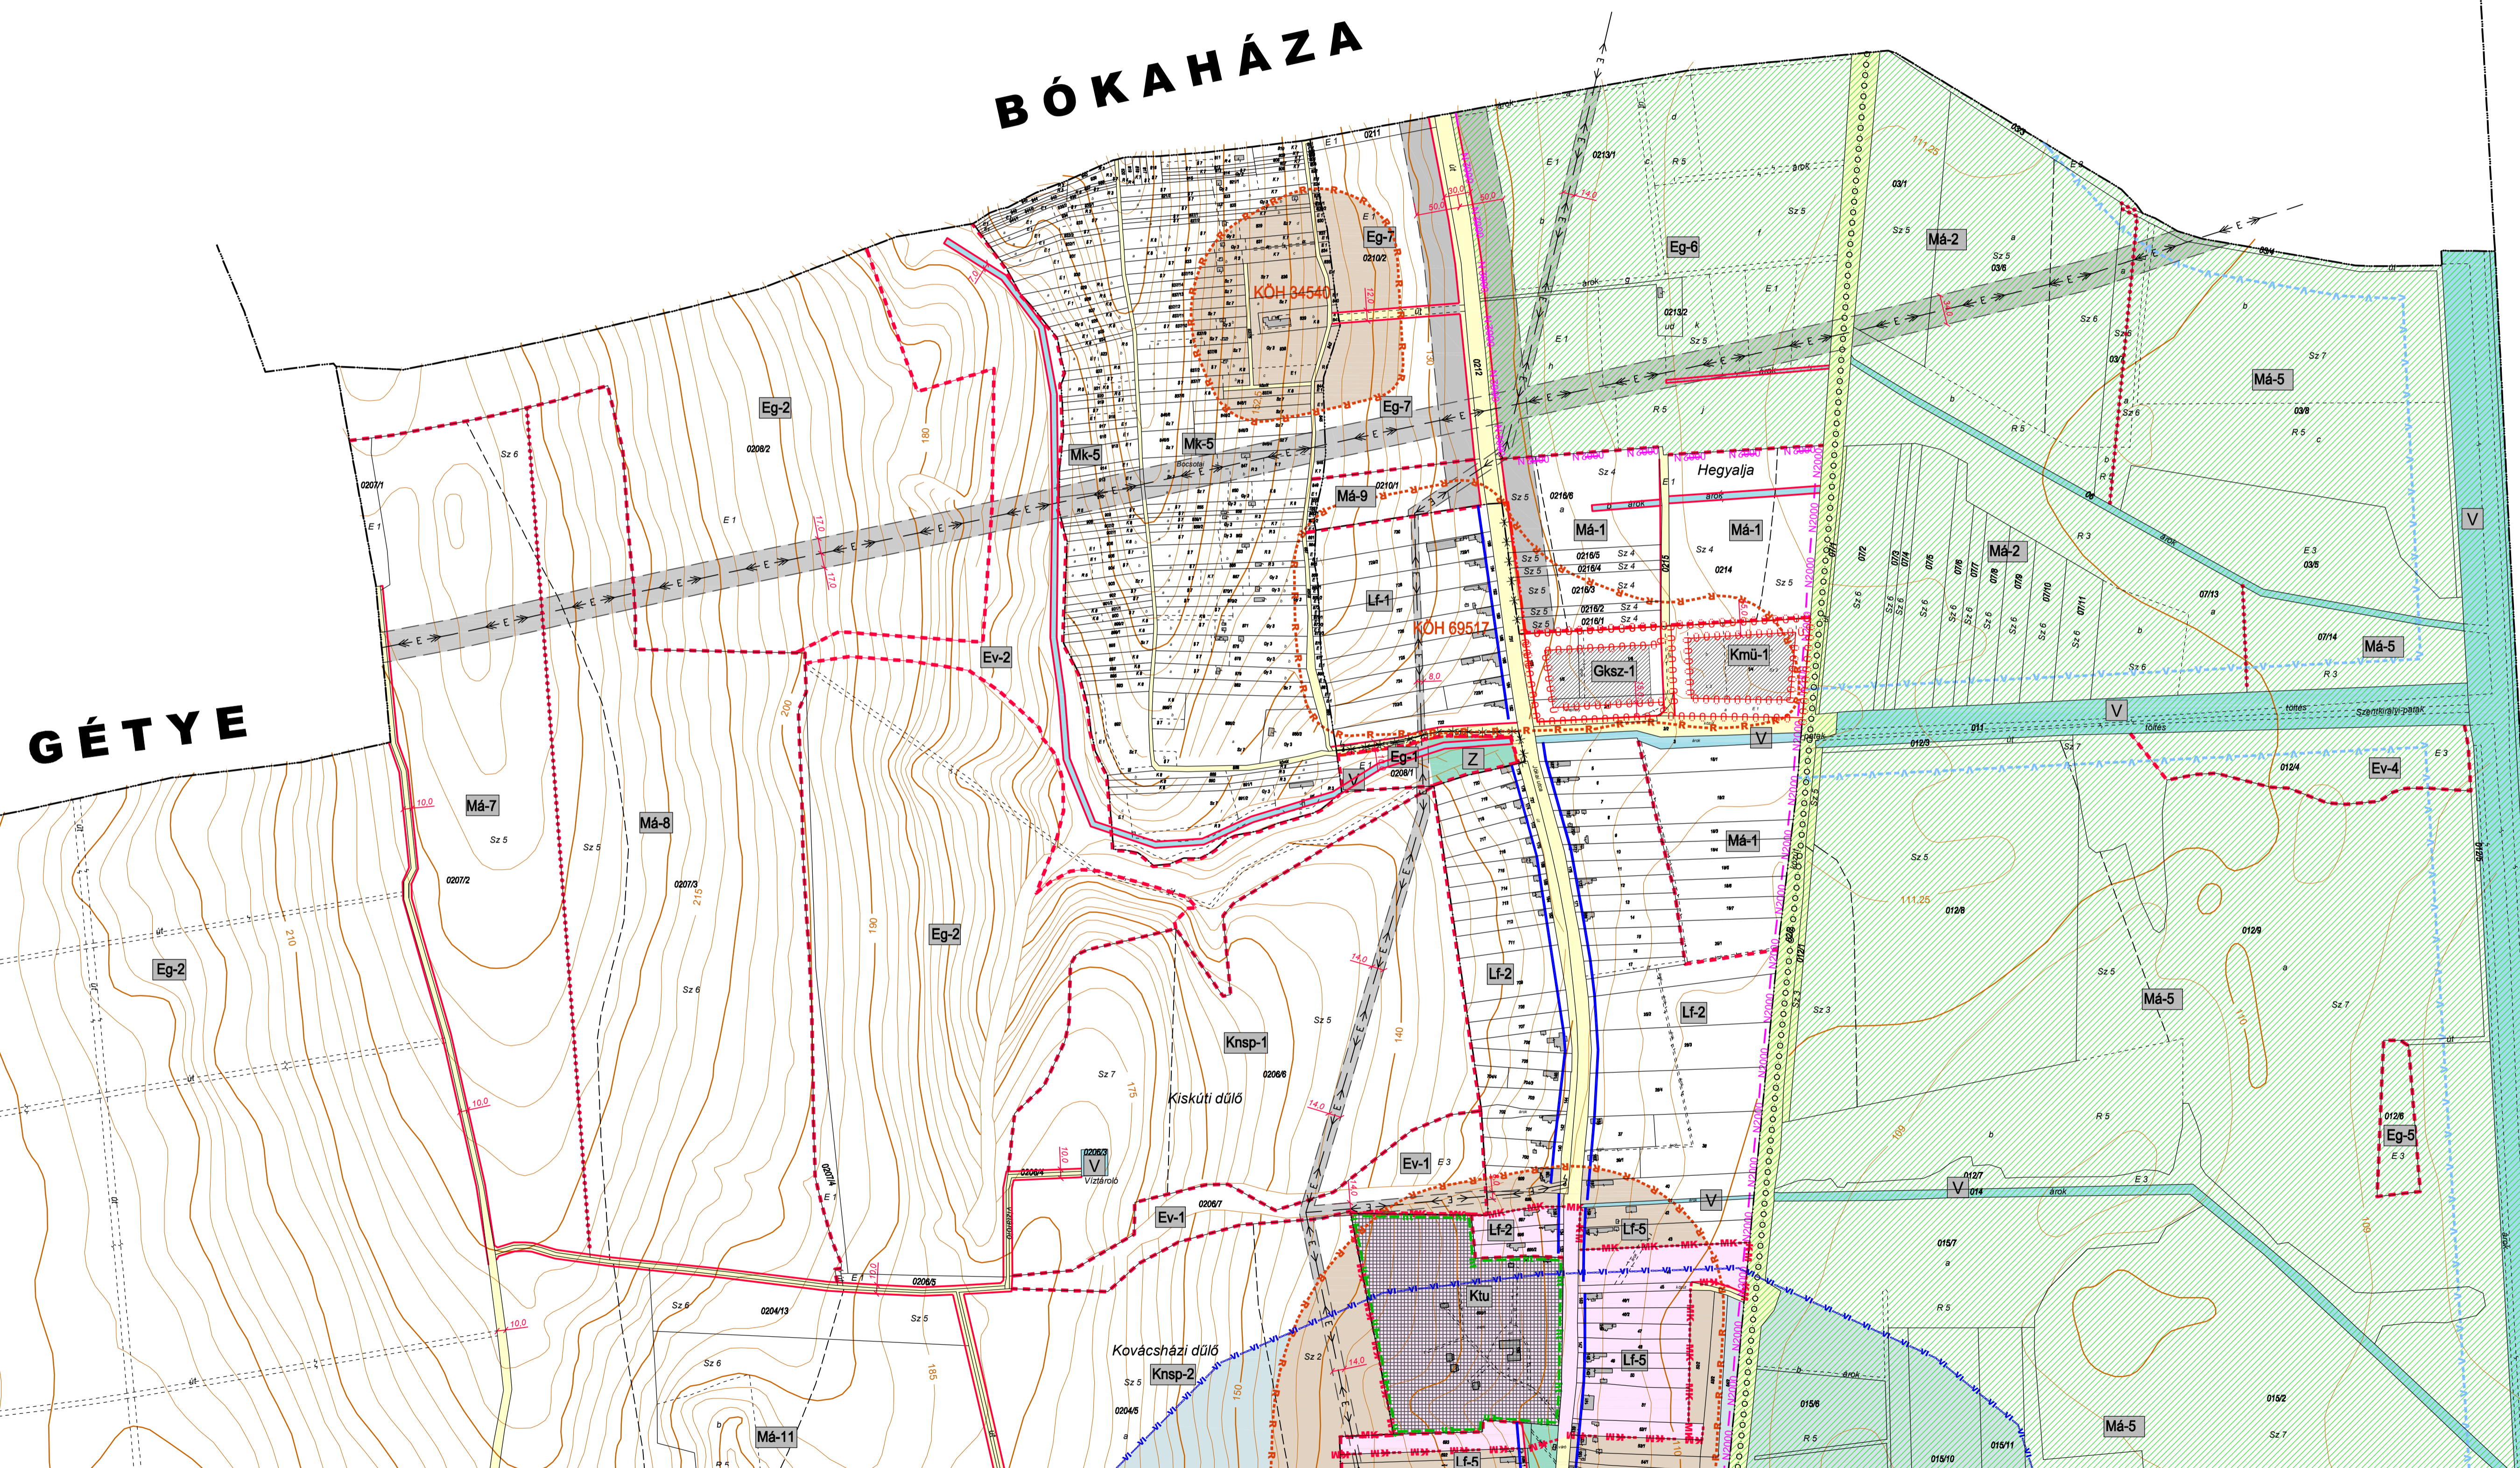

		ZALAAPÁTI		1/2012
szabályozási terv módosítása jóváhagyott dokumentáció		2012. 12.		M=1:4 000
település-tervező: Agó Ferenc okl. építészmérnök, városépítési és településrendezési szakmérnök TT-1-20-001	közmű és vízrendezési tervező: Ferenec Attila okl. építészmérnök településrendezési és közlekedési tervező TT-2-20-004	közlekedési és vízrendezési tervező: Tóth János okl. építészmérnök településrendezési és közlekedési tervező K-16-120-0183	tájrendezési tervező: Balogh Zsuzsanna okl. környezetmérnök K1-11-0281	környezetvédelmi tervező: Pórházi Attila okl. környezetmérnök 20-02-01 SZDV-ny. SZKV-ny. SZKV-ny.

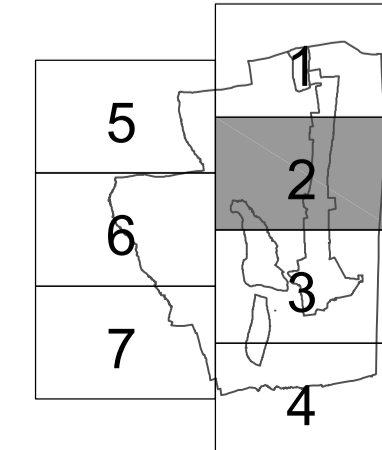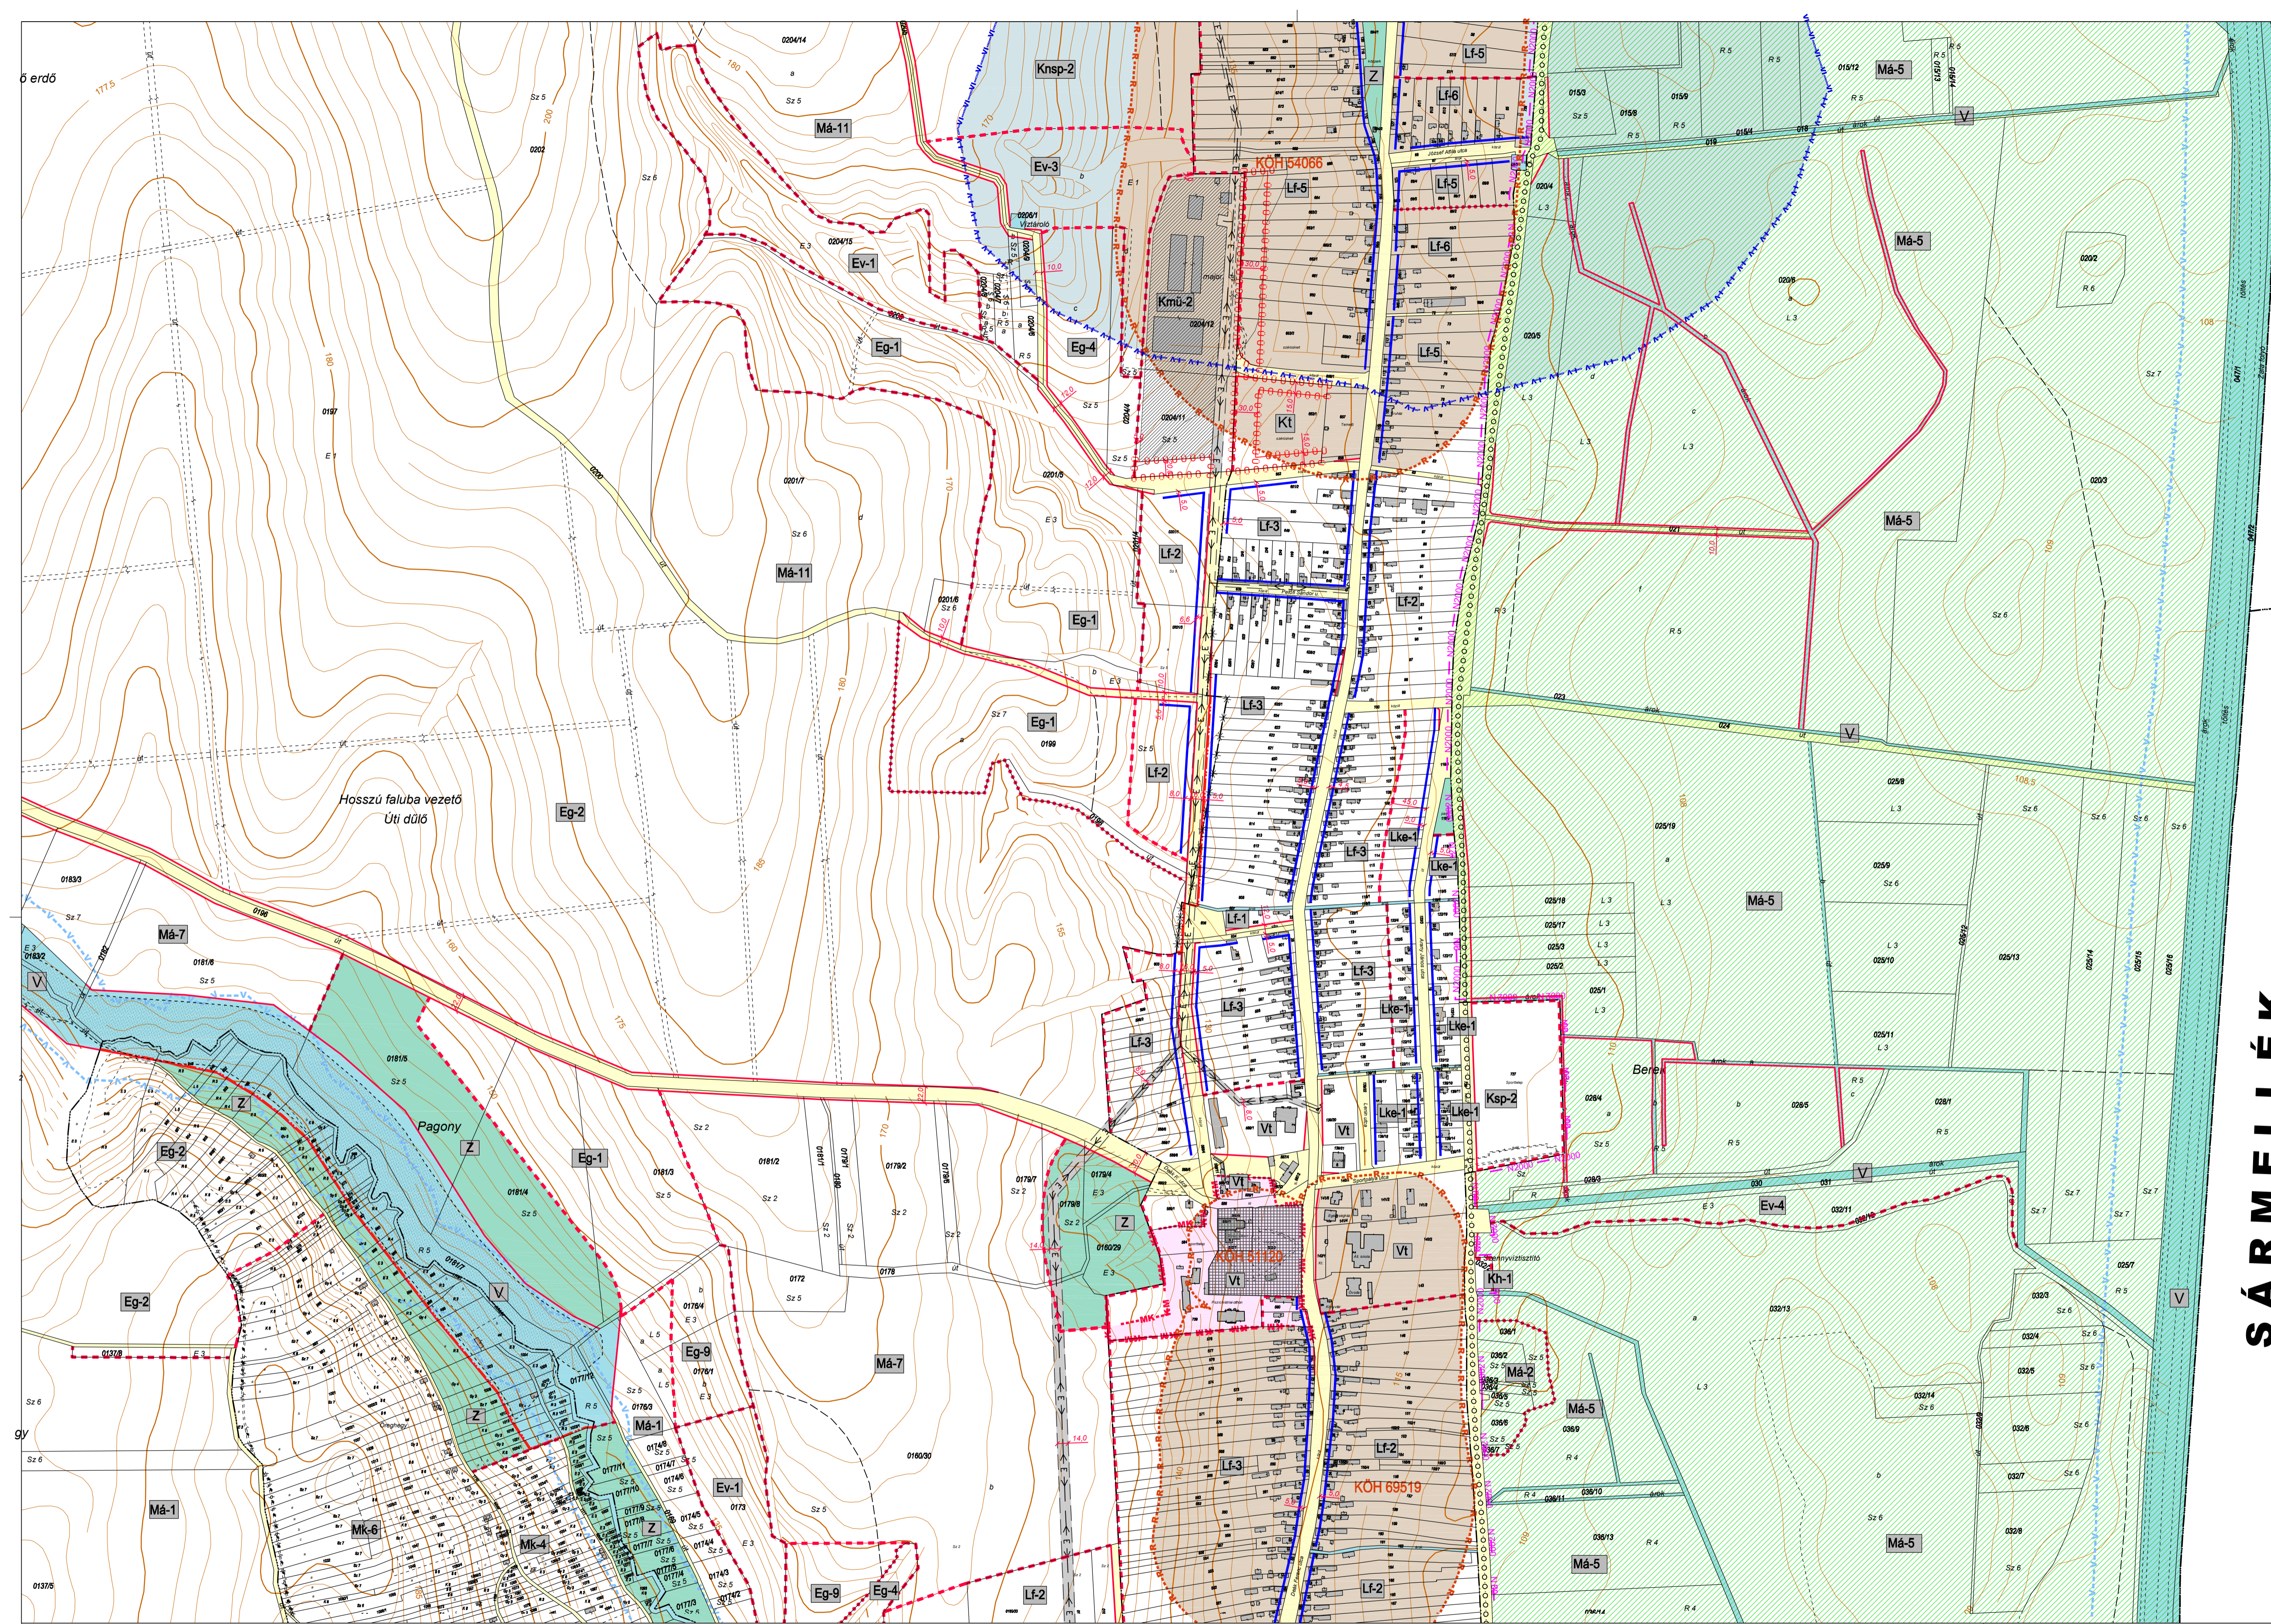

		ZALAAPÁTI		2/2012
szabályozási terv módosítása jóváhagyott dokumentáció		2012. 12.		M=1:4 000
településtervező: Agó Ferenc okl. építészmérnök, városépítési és településrendezési szakmérnök TT-1/20-001	közmű és vízrendezési tervező: Agó Ferenc okl. építészmérnök településrendezési és közüzemi tervező TV-20/0184	közlekedési és vízrendezési tervező: Tóth János okl. építészmérnök településrendezési és közüzemi tervező K 16-1/20-0183	tájrendezési tervező: Balogh Zsuzsanna okl. tájépítész K1-1/20-0181	környezetvédelmi tervező: Pórházi Ágnes okl. környezetvédelmi szakmérnök 20-02/12 SZVK-ny. SZVK-ny. SZVK-ny.

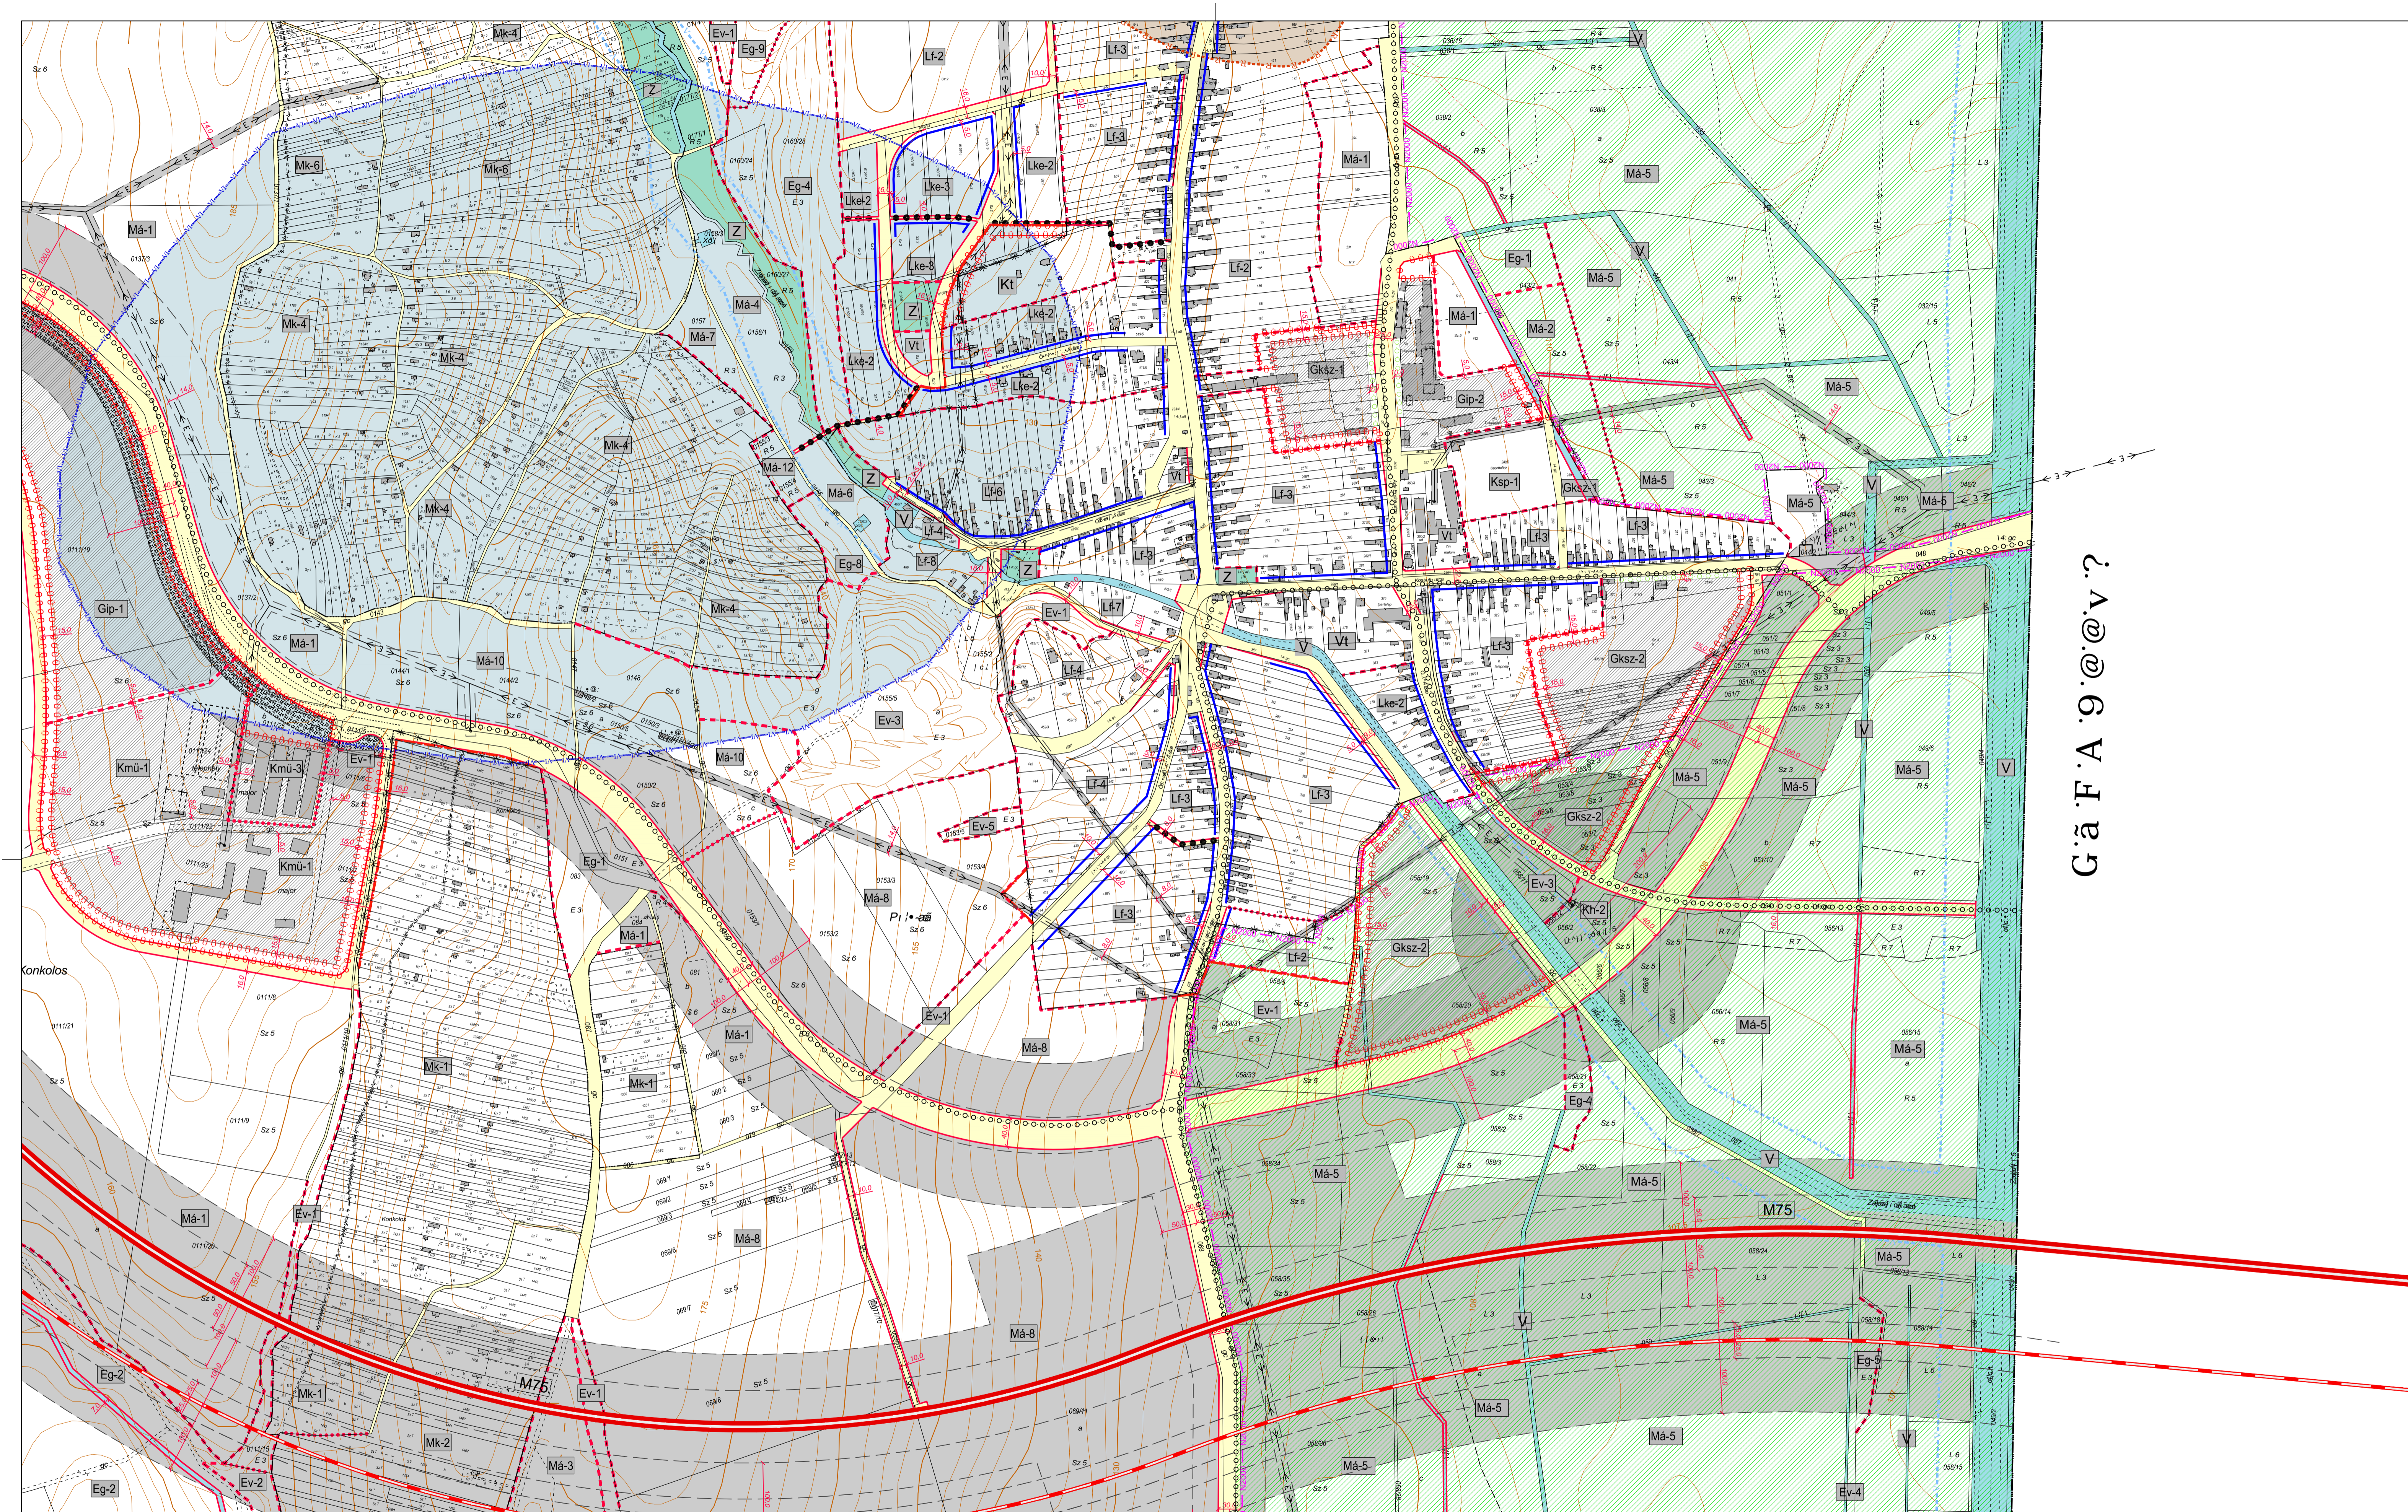


G.ã.F.A.9.@.v.?

Hitelesítők:

Vincze Tibor
polgármester

Kovács Katalin
jegyző

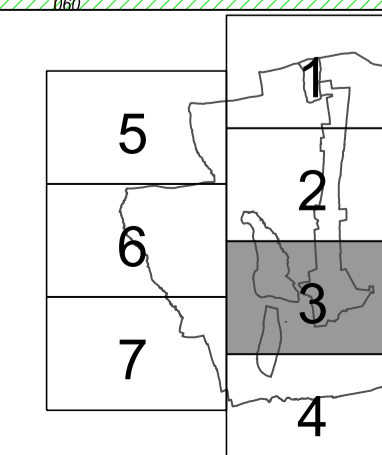

ZALAAPÁTI

3/2015


szabályozási terv módosítása
jóváhagyott dokumentáció

2015. 10.

M=1:4 000


Zalaapáti község képviselő testületének 1/2013. (II.05.) rendeltét módosító
13/2015.(X.14.) számú rendeletének egységes szerkezetébe foglalt melléklete

ESZTERGÁLYHORVÁTI

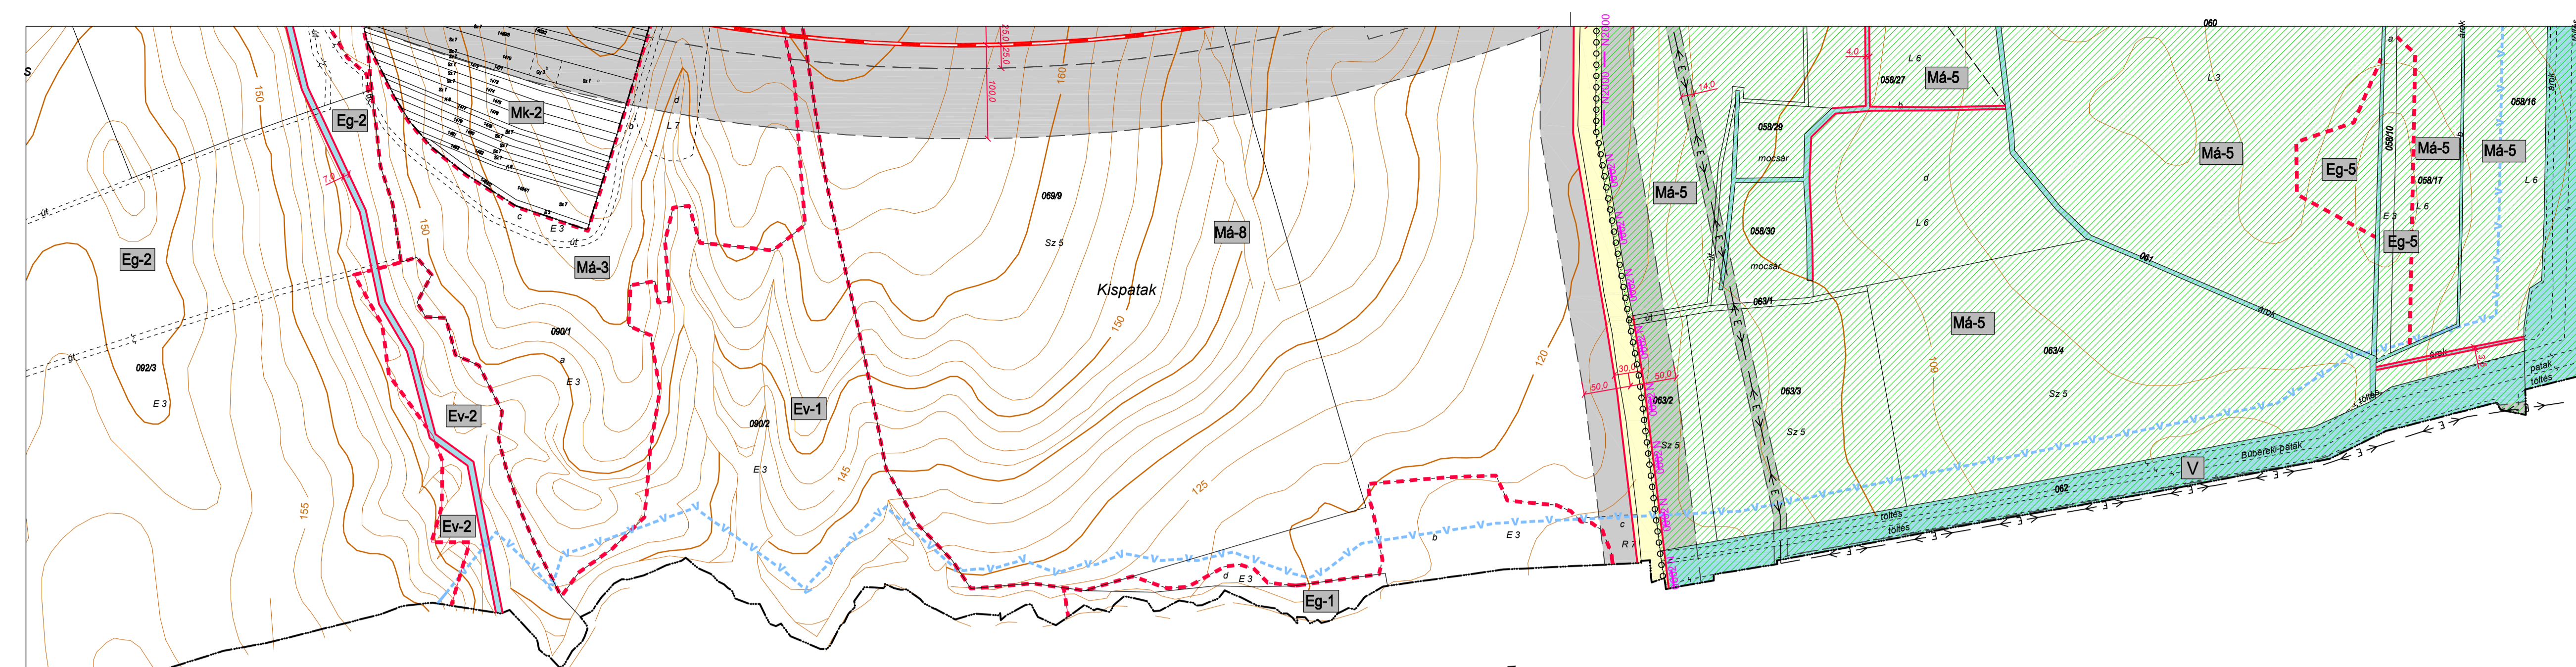


Jelmagyarázat:


Övezetek szabályozása

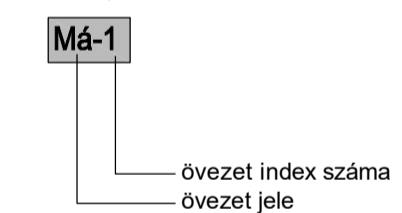



Vonalas szabályozási elemek:

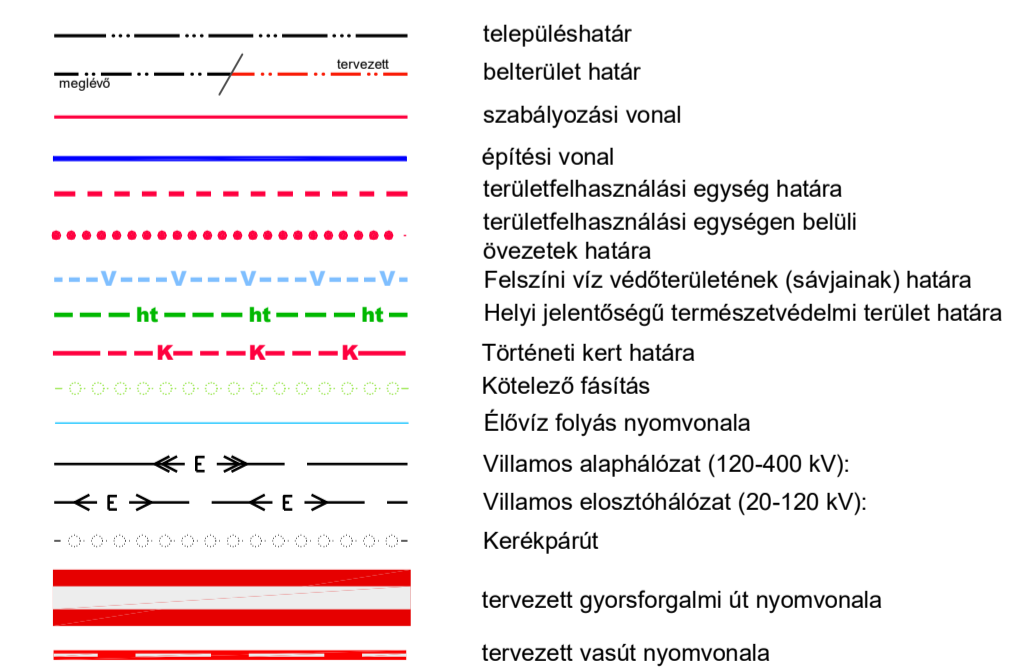

területi szabályozási elemek:

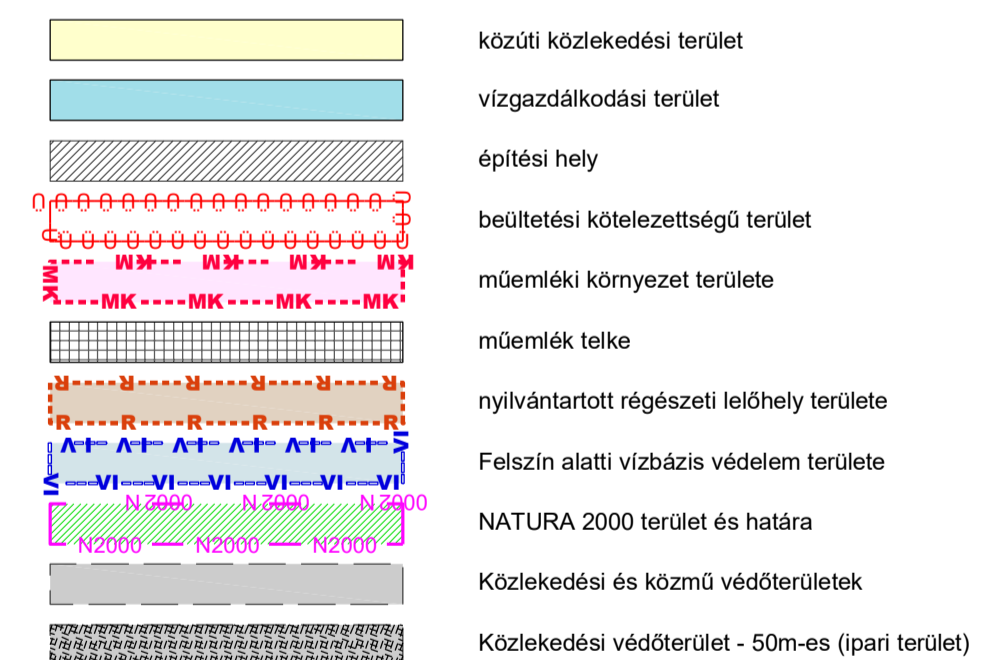

egyéb szabályozási elemek:

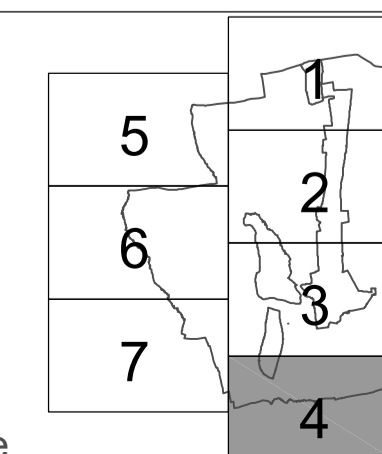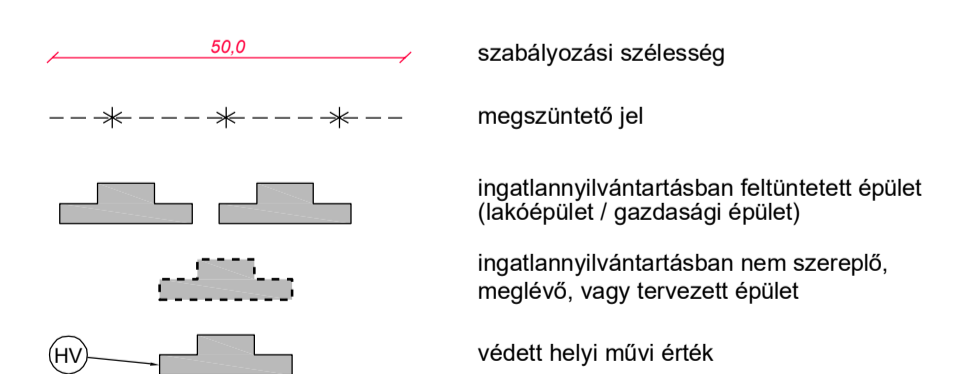






		ZALAAPÁTI		4/2012
szabályozási terv módosítása jóváhagyott dokumentáció		2012. 12.		M=1:4 000
település-tervező: Agó Ferenc okl. építész, város- és településrendezési szakember TT-1-20-001	közmű és vízrendezési tervező: Ferencz Attila okl. építész településrendezési szakember TT-2-20-004	közlekedési és vízrendezési tervező: Tóth János okl. építész településrendezési szakember TT-3-20-018	tájrendezési tervező: Balogh Zsolt okl. tájépítész K1-1-20-011	környezetvédelmi tervező: Pethőházi Attila okl. környezetvédelmi szakember 20-02-1 SZKVI-16, SZKVI-16

GÉTYE

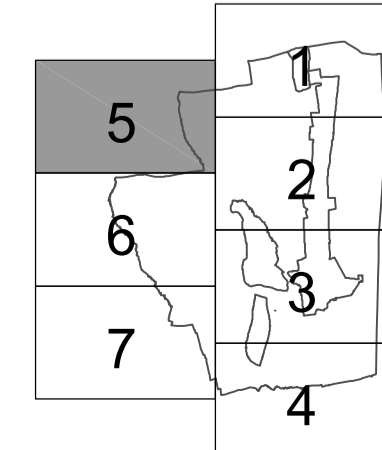


GÉTYE

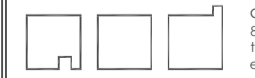


 OKOÉ építész és grafikus iroda kft. 8903 Zalaegerszeg, Ady u. 2. Tel: 92 510 203, Fax: 92 510 204 e-mail: oko@okozala.hu		ZALAAPÁTI		5/2012
szabályozási terv módosítása jóváhagyott dokumentáció		2012. 12.		M=1:4 000
település-tervező: Agó Ferenc okl. építésztervező, városépítész és településrendezési szakmérnök TT-1-20-001	közmű és vízrendezési tervező: Ferencz Attila okl. építésztervező településrendezési szakmérnök TV-20-0184	közlekedési és vízrendezési tervező: Tóth János okl. építésztervező településrendezési szakmérnök K 16-120-0183	tájrendezési tervező: Balogh Zsombor okl. tájépítésztervező KI-11-0281	környezetvédelmi tervező: Pórházi Attila okl. környezetmérnök 20-02-21 SZKV-ny, SZKV-ve, SZKV-vf
				

SZENTPÉTERÚR

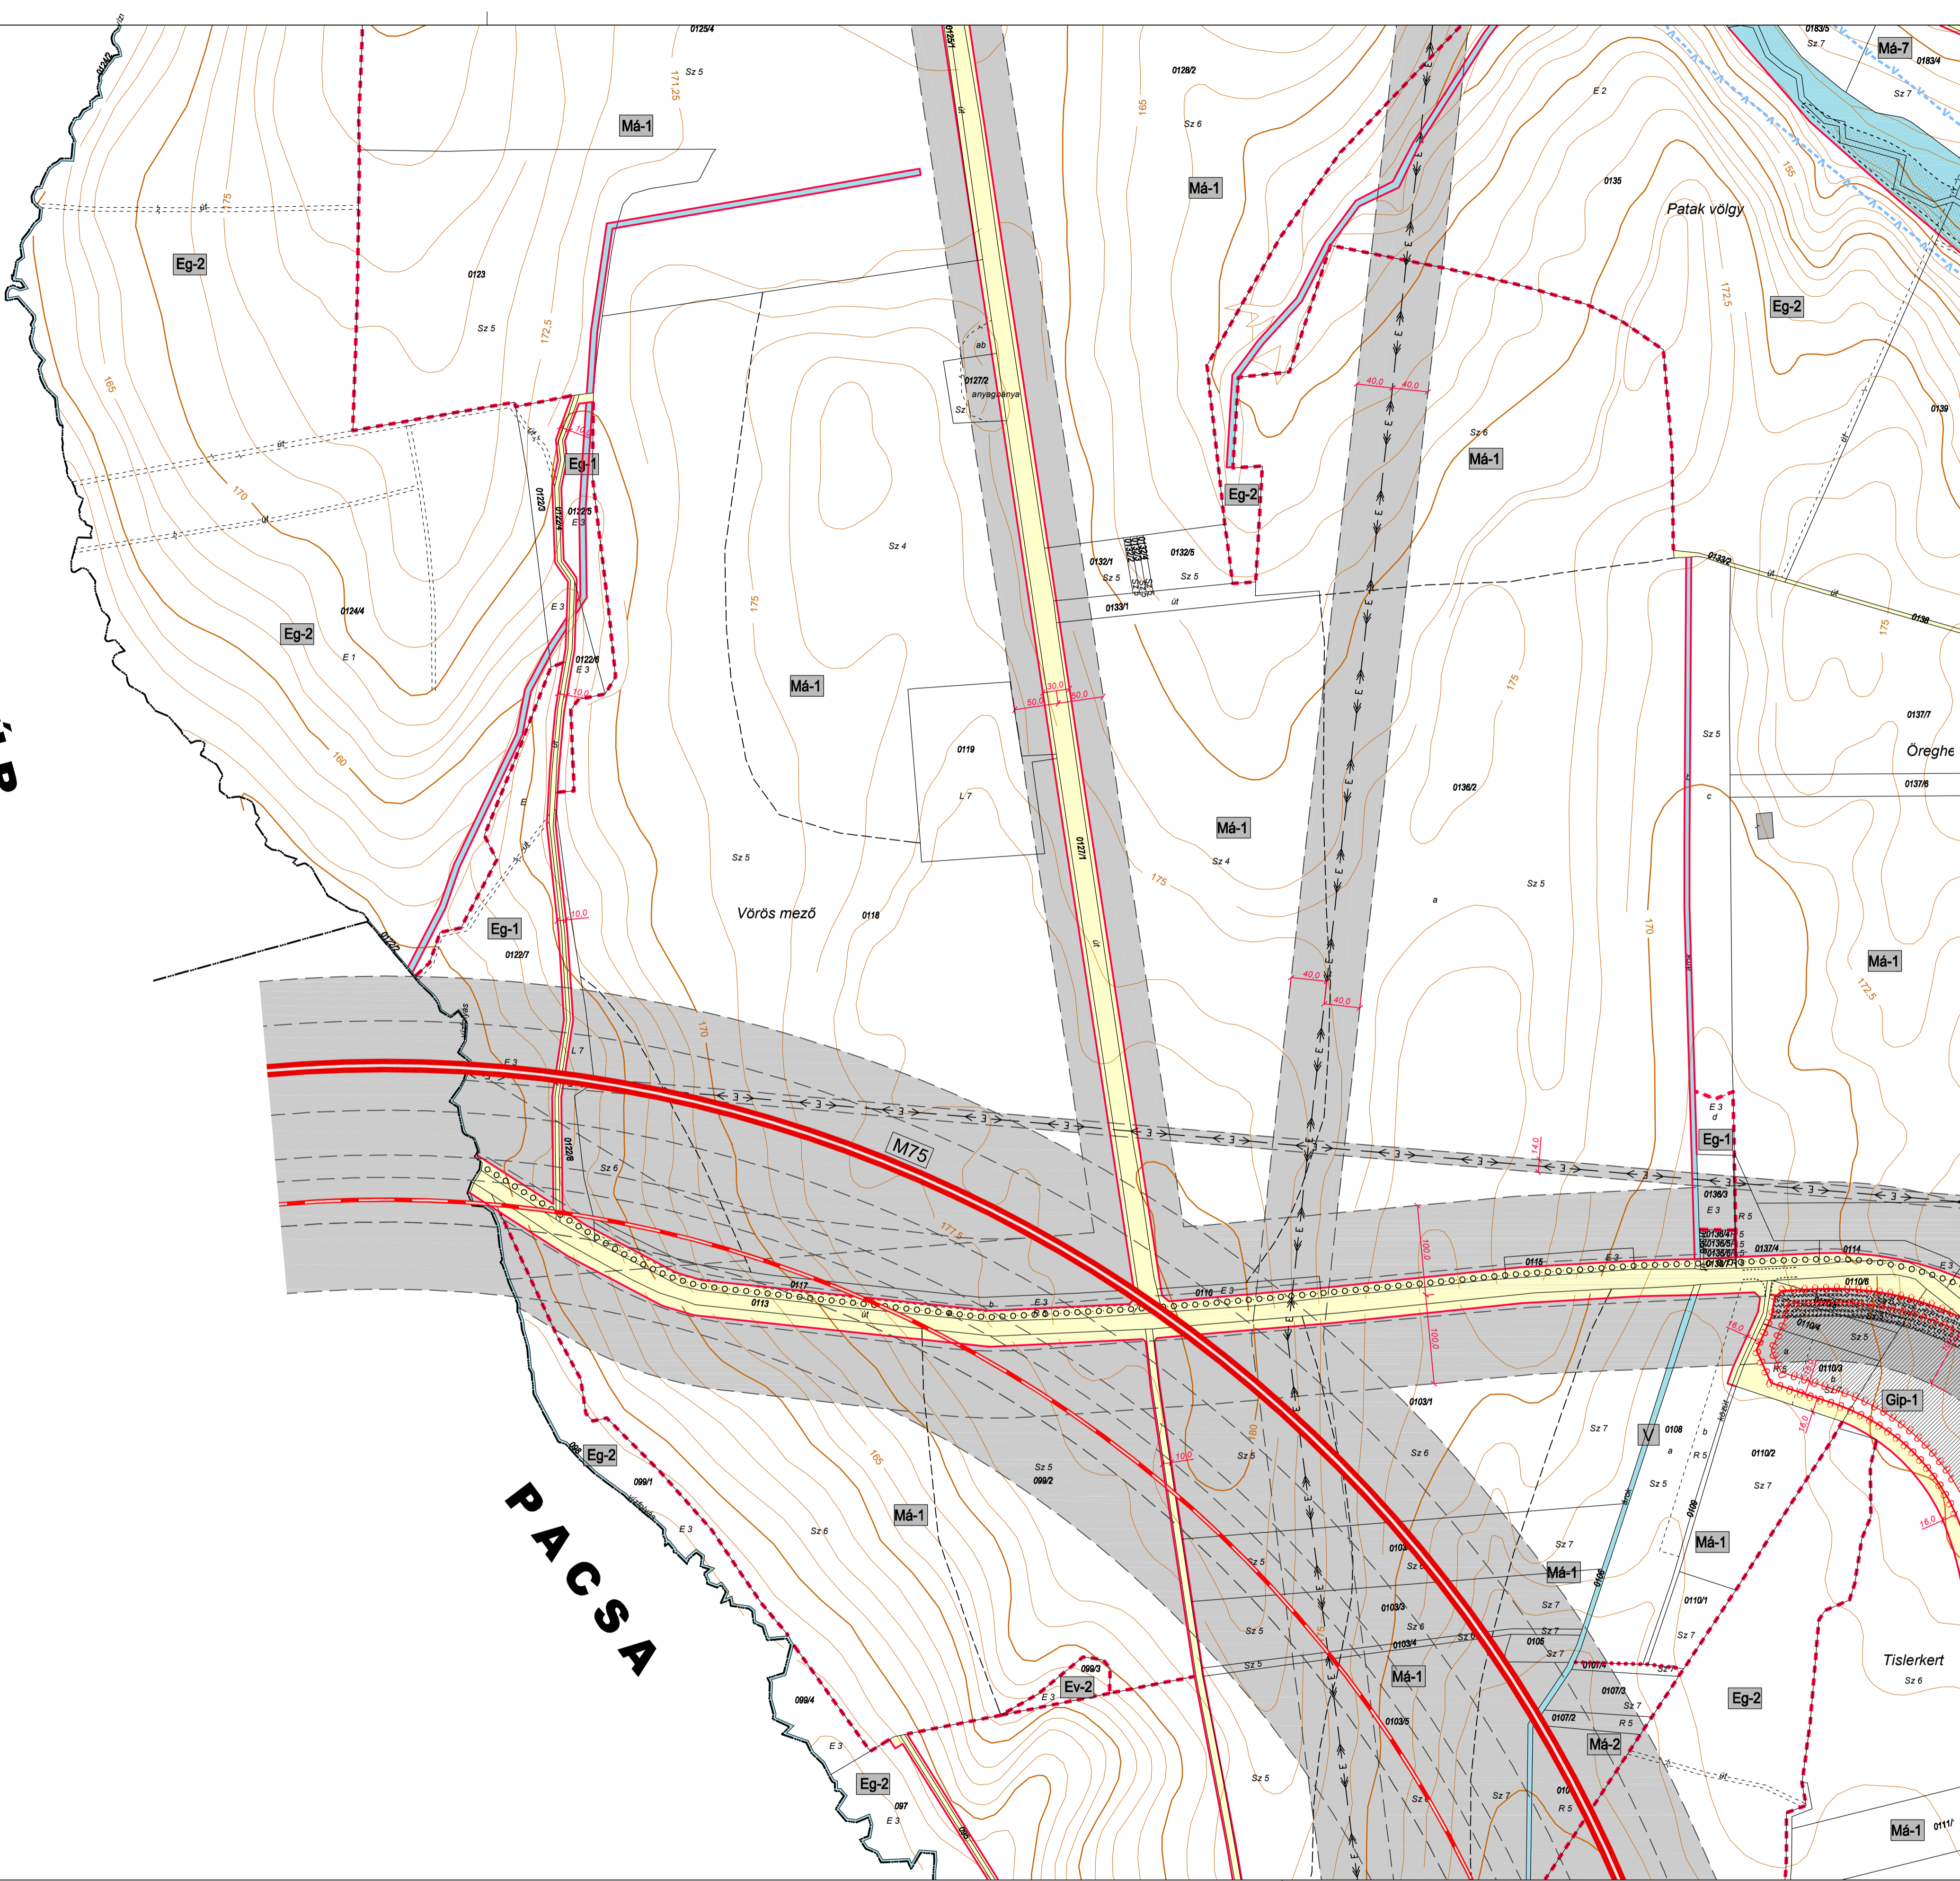



PACSA

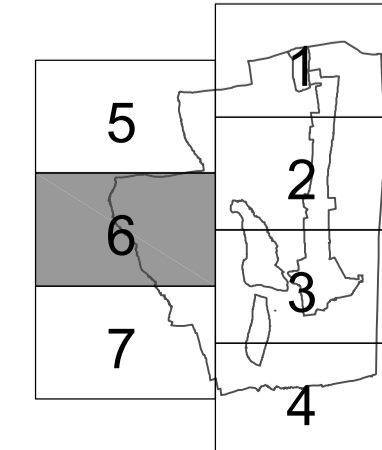

		ZALAAPÁTI		6/2012
szabályozási terv módosítása jóváhagyott dokumentáció		2012. 12.		M=1:4 000
településtervező: Agó Ferenc okl. építészmérnök, városépítési és településrendezési tervező TT-1-20-001	közmű és vízrendelési tervező: Ferencz Attila okl. építészmérnök településrendezési és közmű tervező TV-20-0184	közlekedési és vízrendelési tervező: Tóth János okl. építészmérnök településrendezési és közlekedési tervező K-16-120-0183	tájrendelési tervező: Balogh Zsolt okl. tájépítész K1-11-0281	környezetvédelmi tervező: Pórházi Attila okl. környezetmérnök 20-021-020V-01 SZVK-01 SZVK-01

PACSA

ZALASZENTMÁRTON

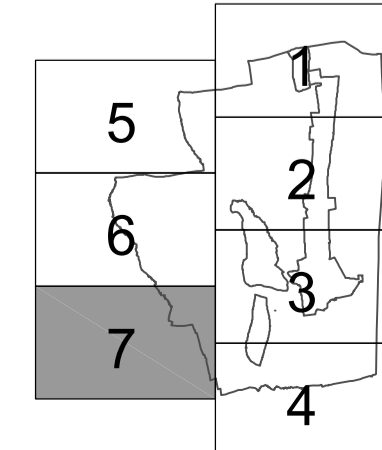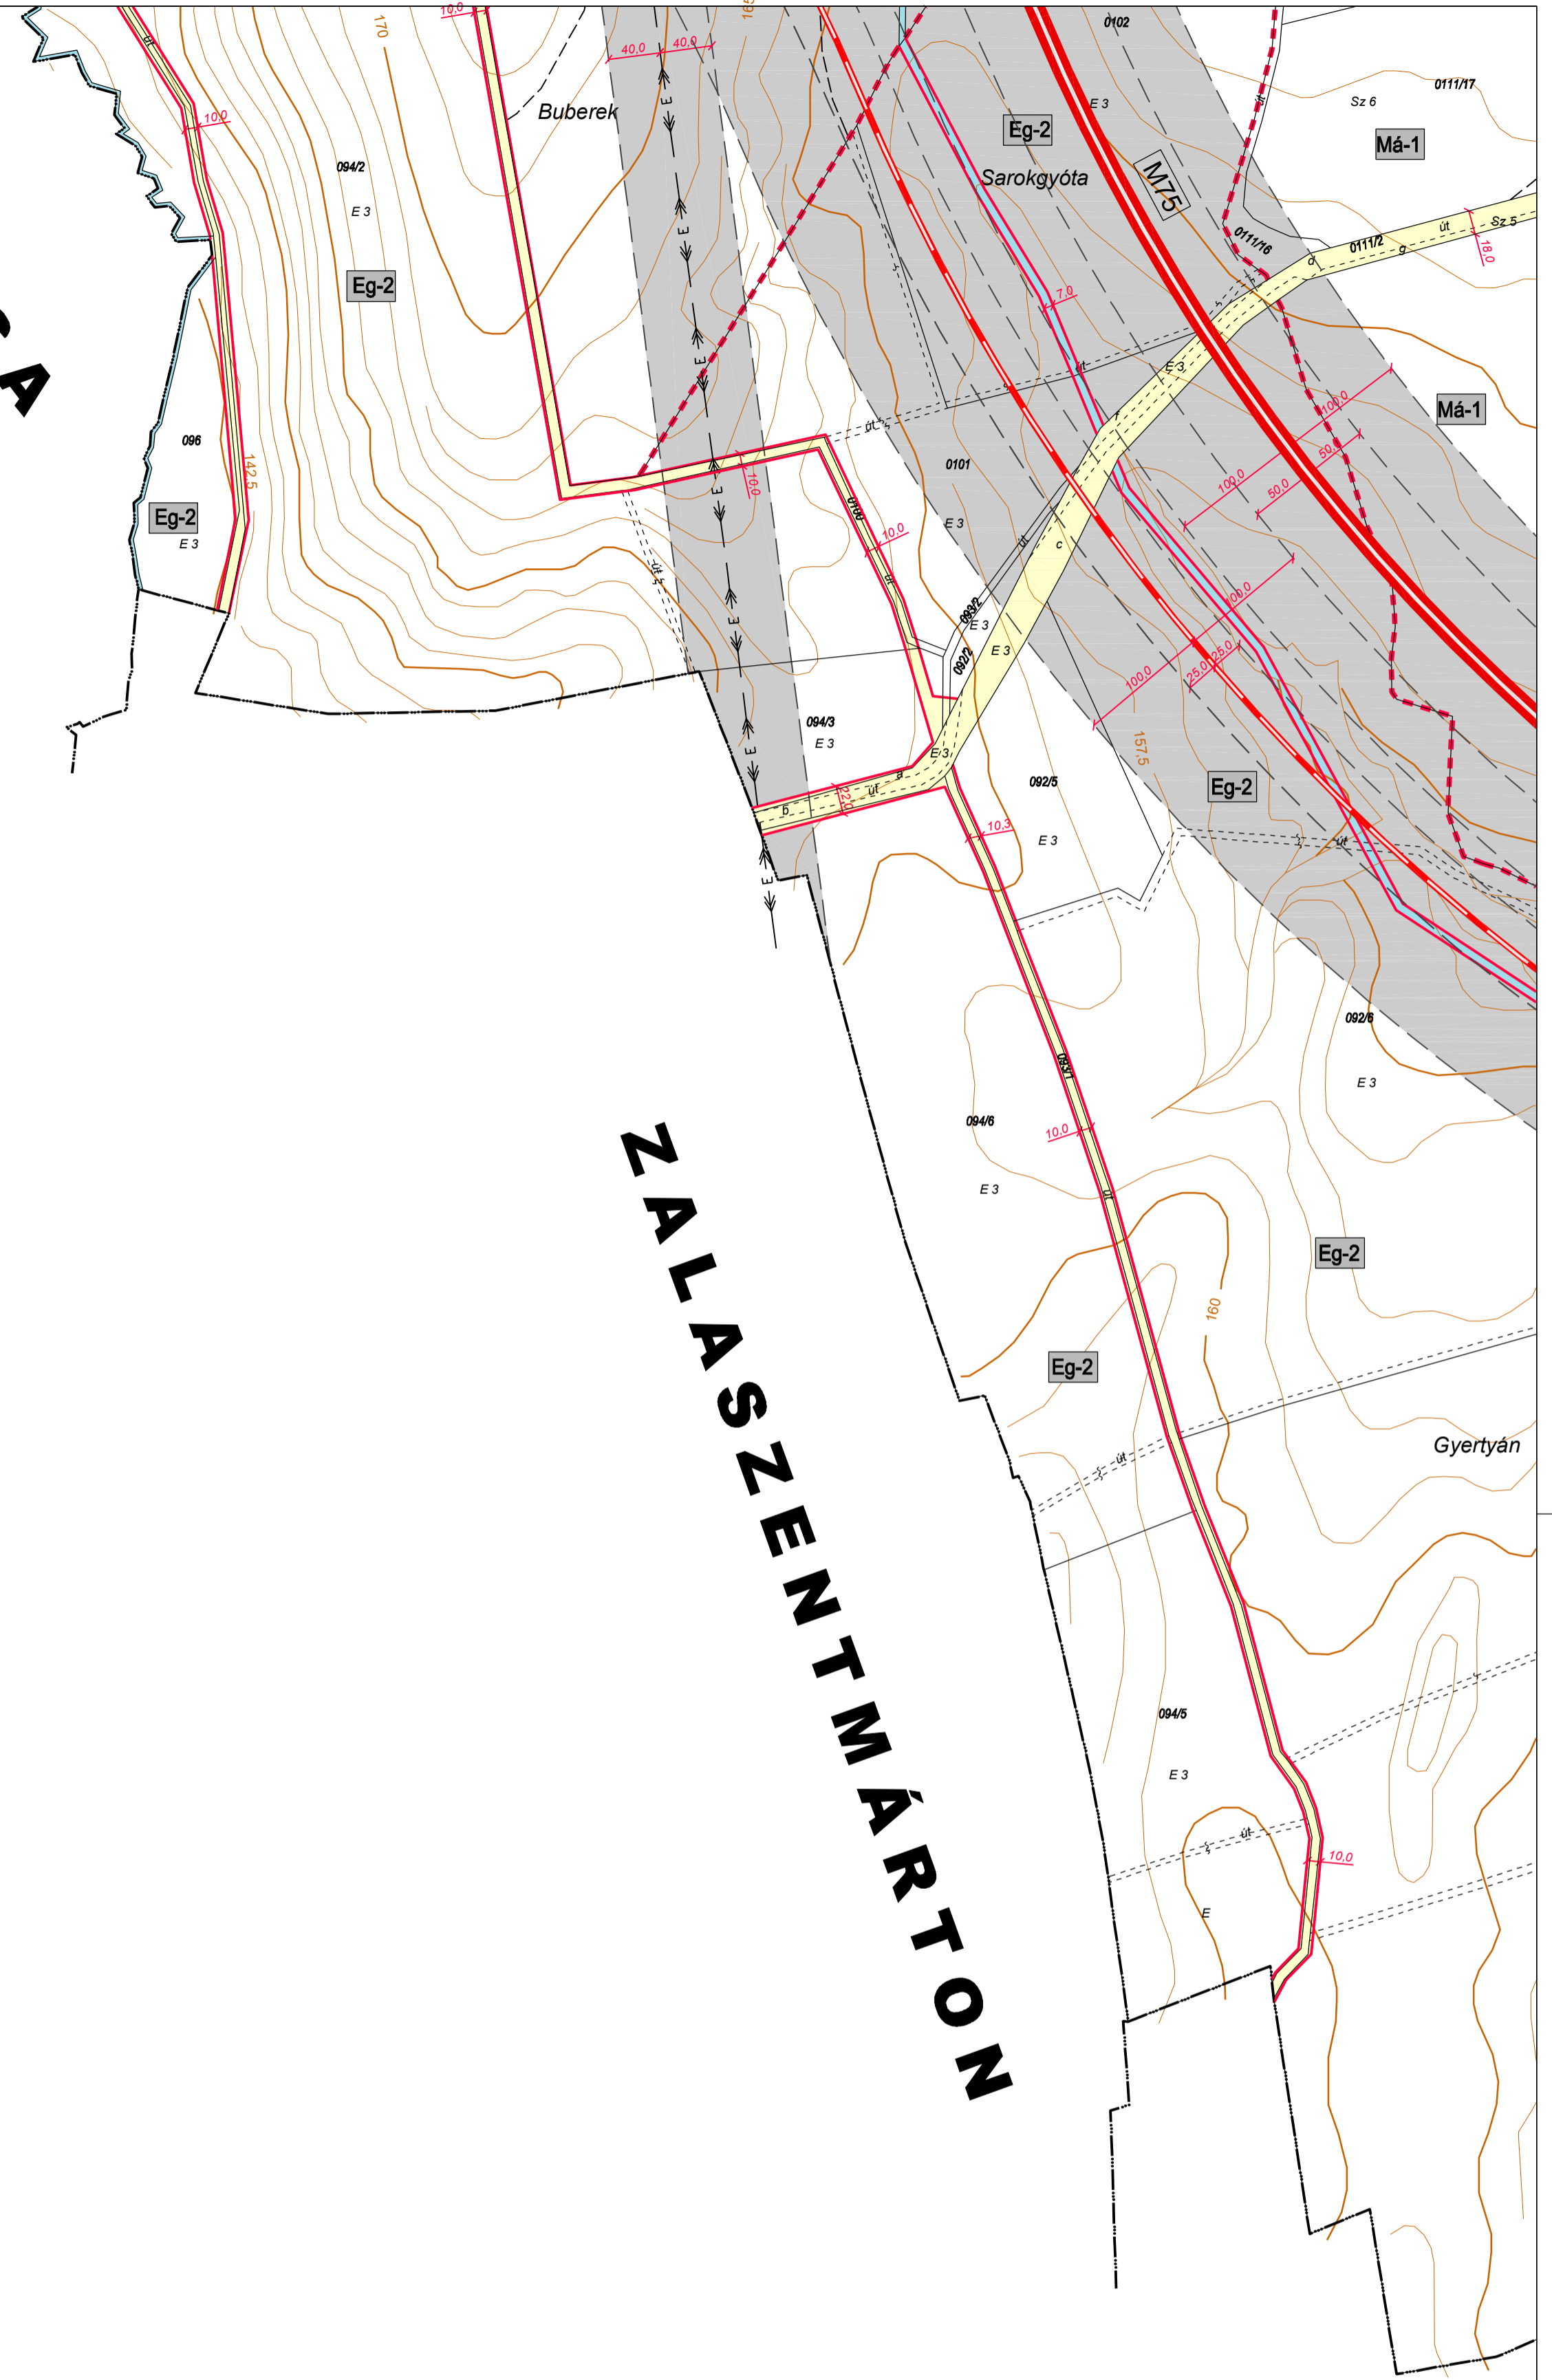

		ZALAAPÁTI		7/2012
szabályozási terv módosítása jóváhagyott dokumentáció		2012. 12.		M=1:4 000
település-tervező: Agó Ferenc okl. építészmérnök, városépítész és településrendezés-közvetlen TT-1-20-001	közmű és vízrendezési tervező: Ferenicz Attila okl. építészmérnök településrendezés-víz-és-közmű-tervező TV-20-0184	közlekedési és vízrendezési tervező: Tóth János településrendezés-közlekedési-tervező K 16-120-0183	tájrendezési tervező: Balogh Zsuzsanna okl. tájépítész K1-11-0281	környezetvédelmi tervező: Pethőházi Attila okl. környezetmérnök 20-021-0282/vu; SZKV/v; SZKV/v