



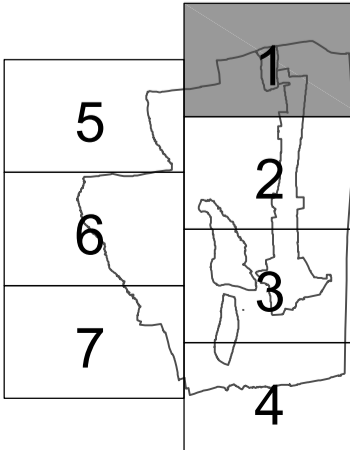



BÓKAHÁZA

GÉTYE

SZENTGYÖRGYVÁR


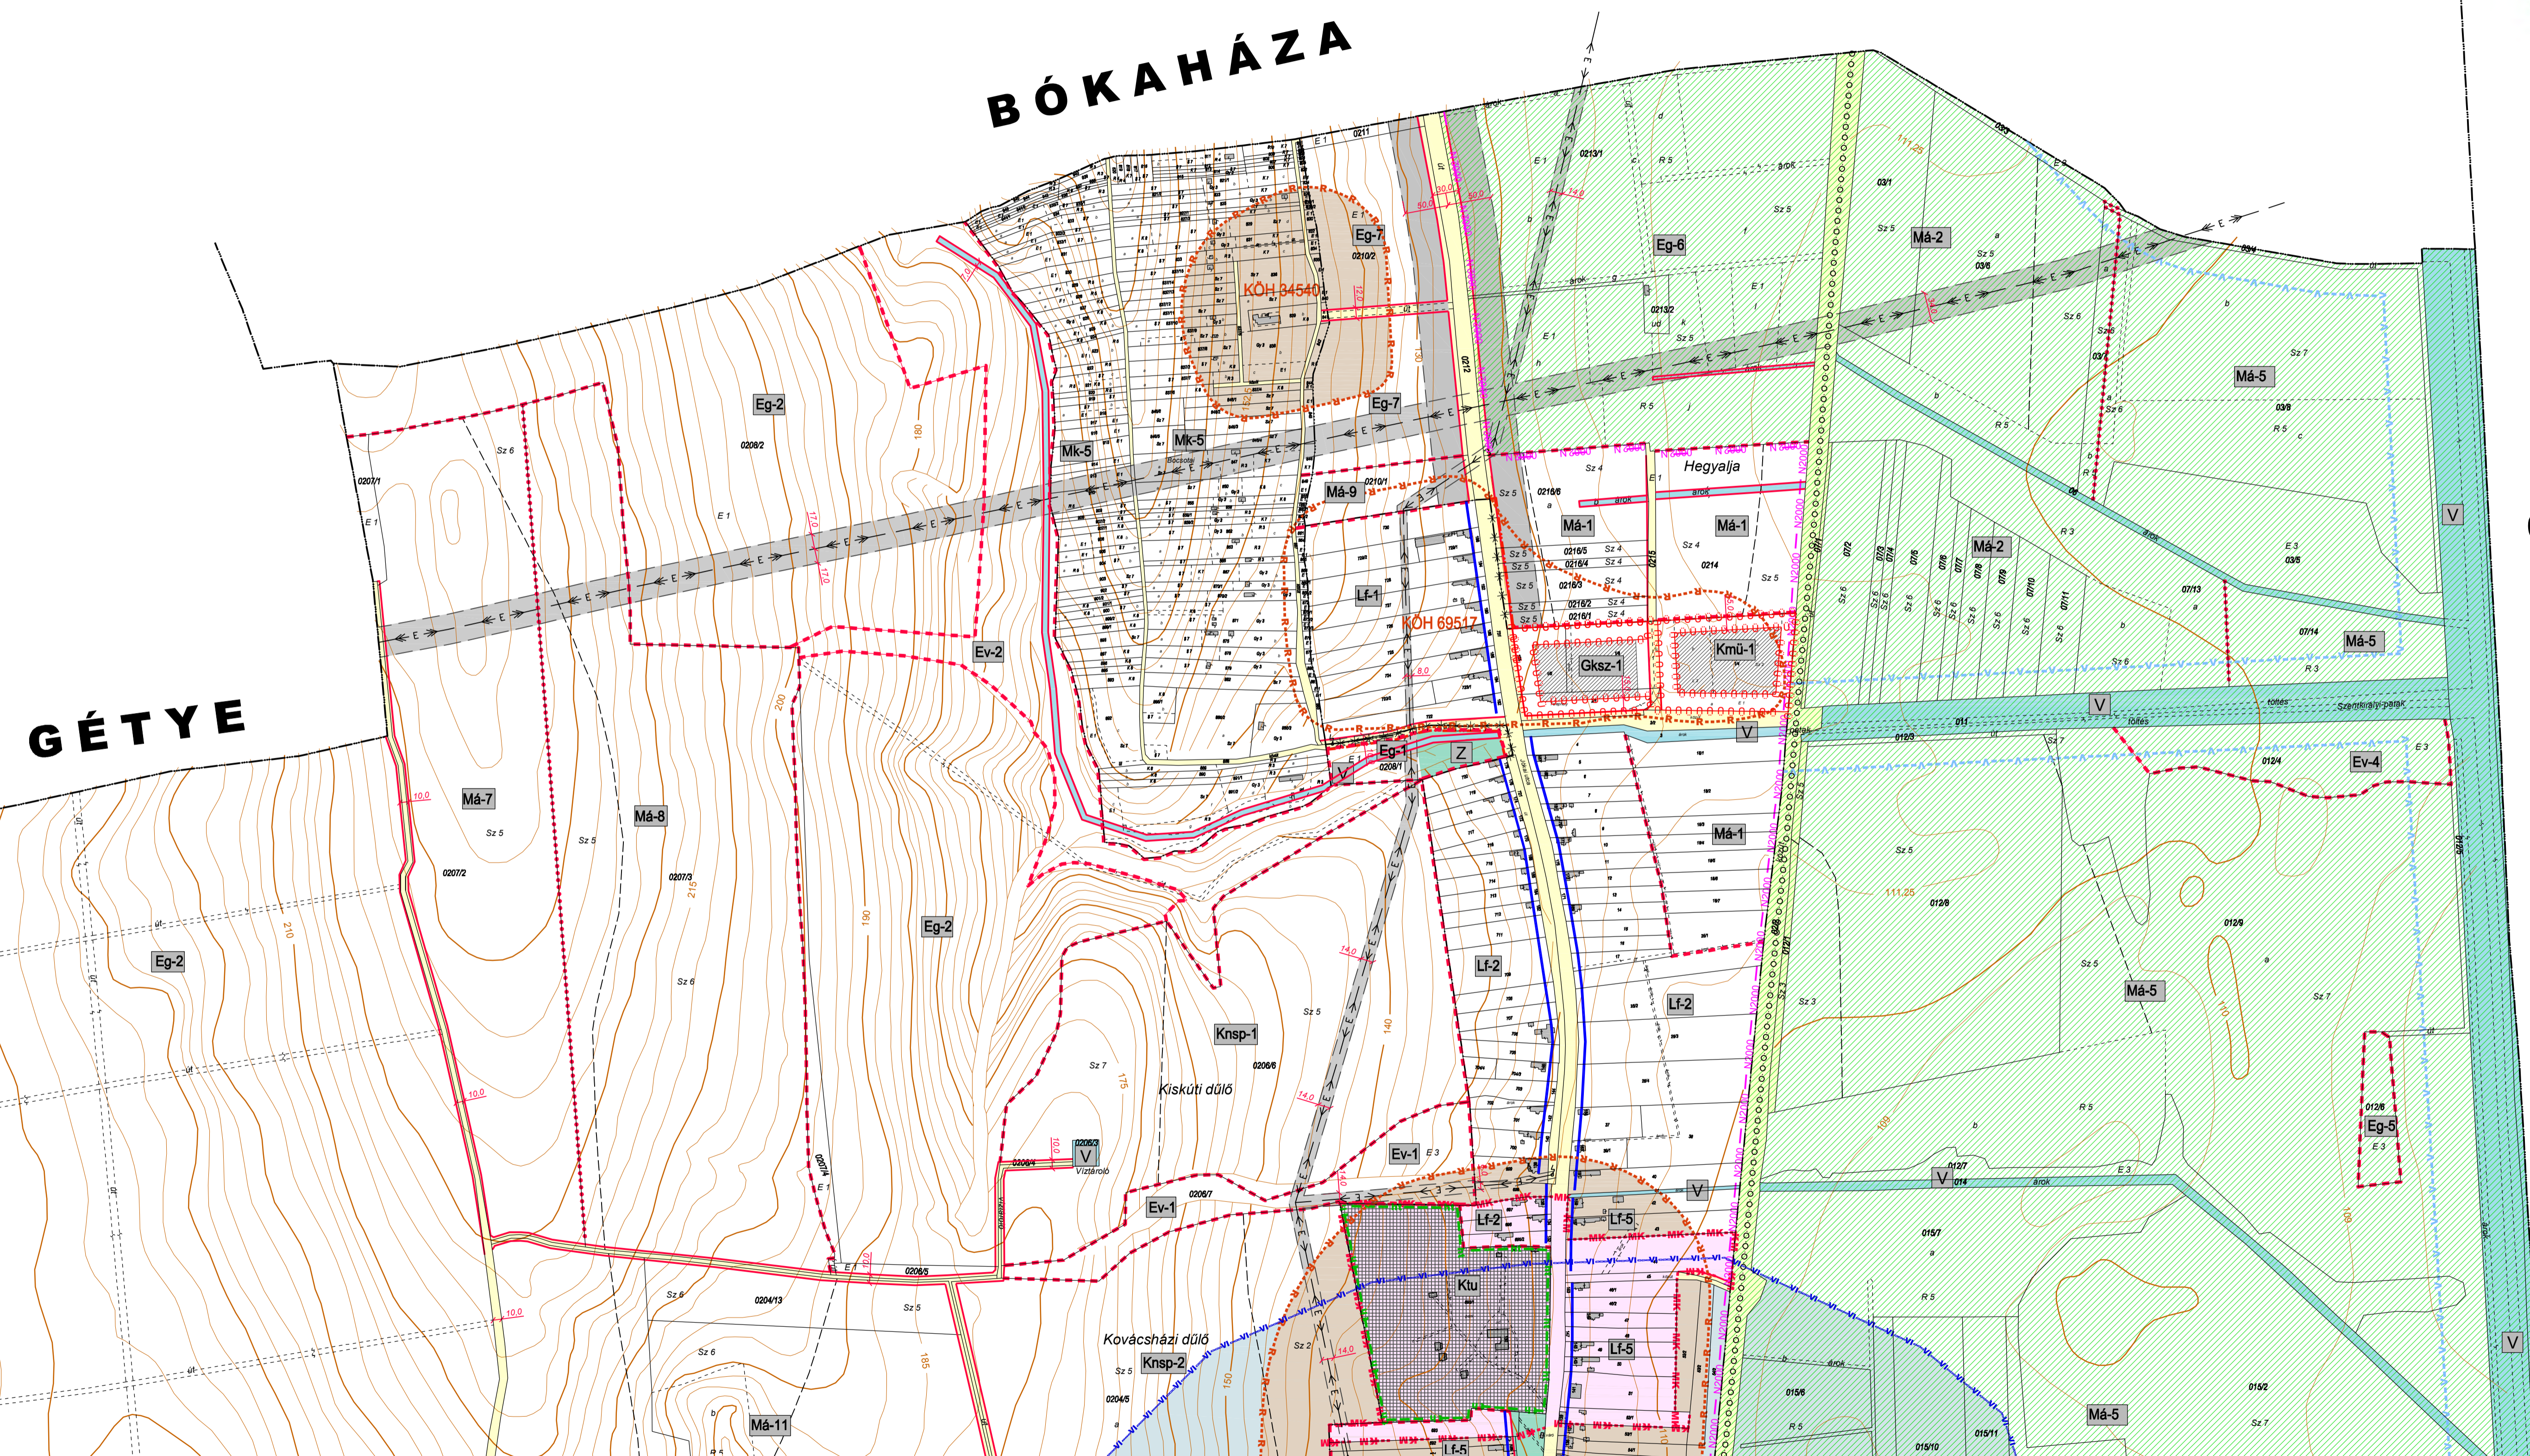


		ZALAAPÁTI		1/2012
szabályozási terv módosítása jóváhagyott dokumentáció		2012. 12.		M=1:4 000
településtervező: Agó Ferenc okl. építészmérnök, városépítési és településrendezési szakmérnök TT-1-20-001	közmű és vízrendelési tervező: Ferencsik Attila okl. építész településrendezési és közüzemi tervező TT-20-014	közlekedési és vízrendelési tervező: Tóth János okl. építész településrendezési és közüzemi tervező K-16-120-013	tájrendelési tervező: Balogh Zoltán okl. tájépítész K-11-0281	környezetvédelmi tervező: Pórházi Attila okl. környezetmérnök 20-02-01 SZKV-Fu, SZKV-je, SZKV-V

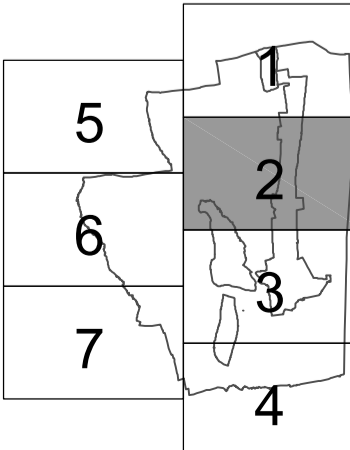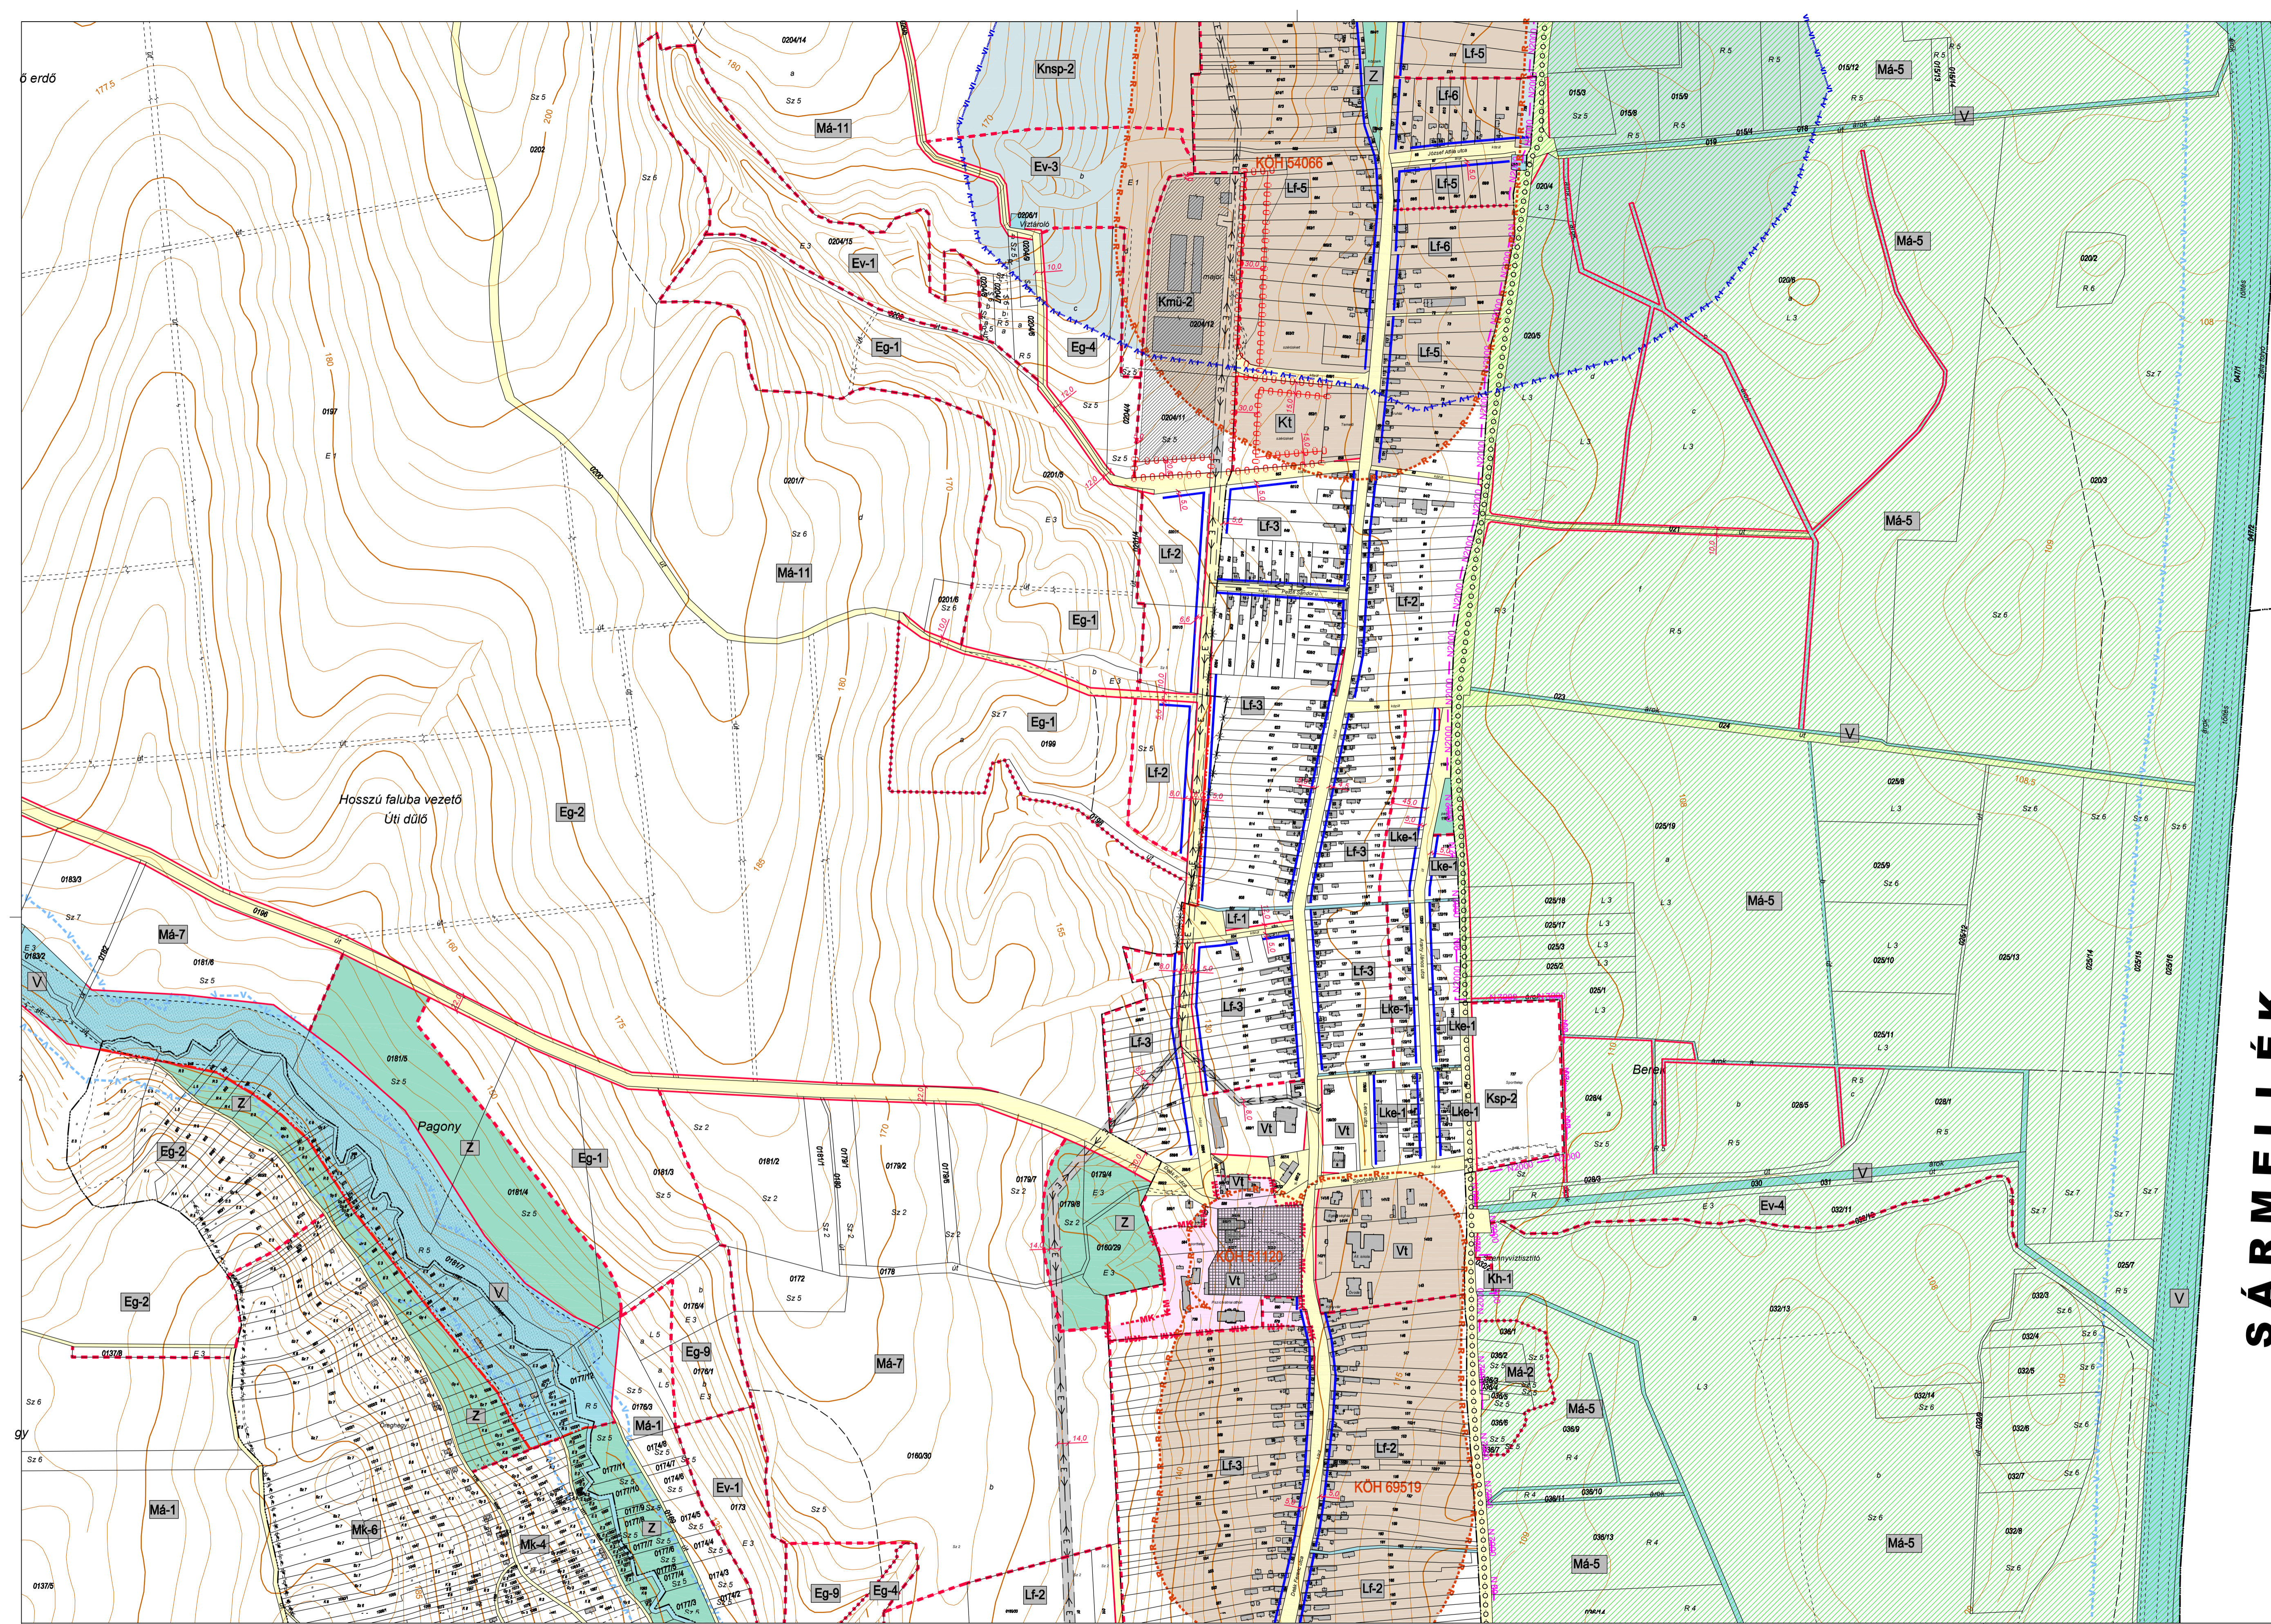

		ZALAPÁTI		2/2012
szabályozási terv módosítása jóváhagyott dokumentáció				
településtervező: Agó Ferenc okl. építész, város- és településrendezési szakmérnök TT-120-001	közmű és vízrendezési tervező: Agó Ferenc okl. építész településrendezési szakmérnök TT-120-001	közlekedési és vízrendezési tervező: Tóth János okl. építész településrendezési szakmérnök K 16-120-013	tájrendezési tervező: Balogh Zoltán okl. tájépítész K 11-120-001	környezetvédelmi tervező: Pórházi Ágnes okl. környezetvédelmi szakmérnök 20-021-SZKV-Hu-SZKV-ve-SZKV-V
2012. 12.		M=1:4 000		készült az állami alapadatok felhasználásával


S Á R M E L L É K

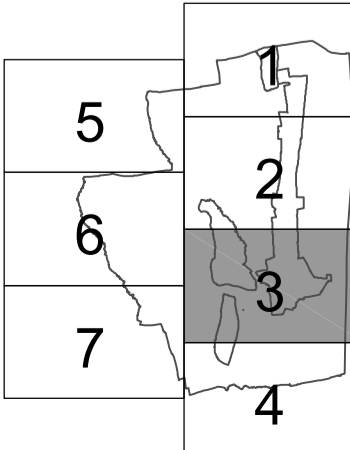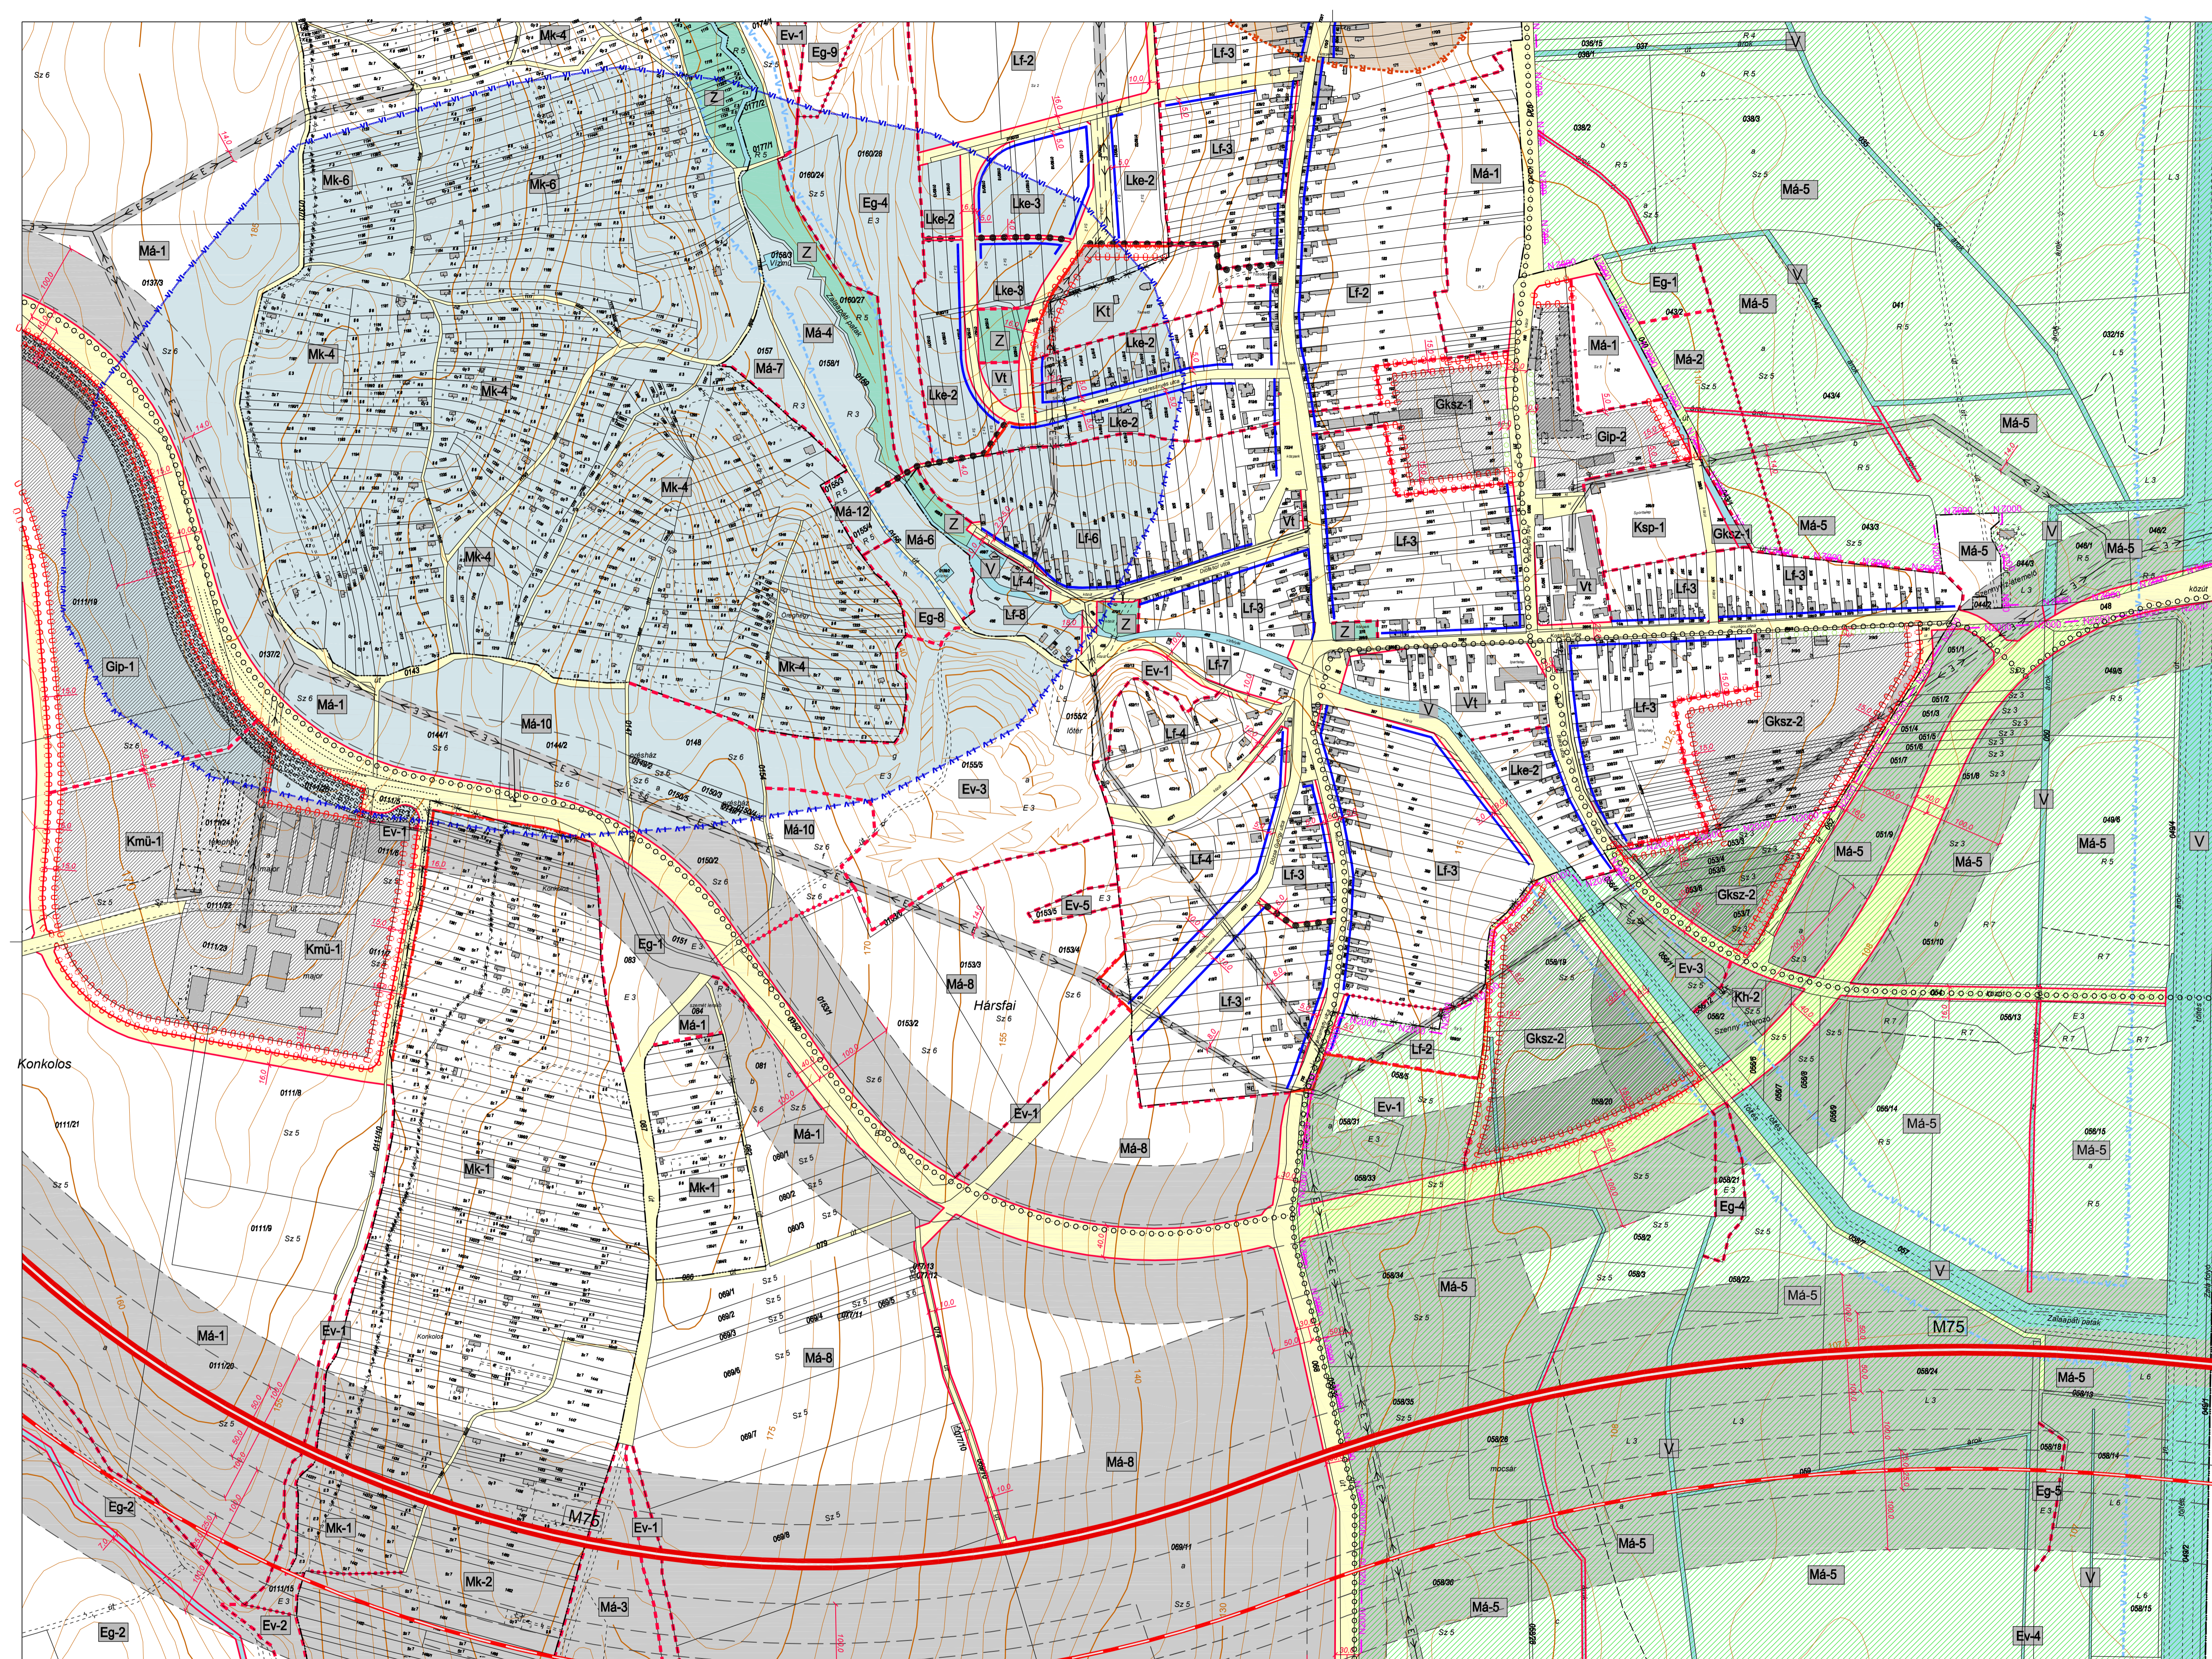

 ZALAAPÁTI		3/2012
szabályozási terv módosítása jóváhagyott dokumentáció		2012. 12.
településtervező: Agó Ferenc okl. építésztervező, városépítési és településrendezési szakmérnök TT-1-20-001	közmű és vízrendezési tervező: Agó Ferenc okl. építésztervező, vízrendezési és településrendezési szakmérnök TT-1-20-004	közlekedési és vízrendezési tervező: Tóth János okl. építésztervező, közlekedési és településrendezési szakmérnök K-16-1-20-0183
tájrendezési tervező: Balogh Zsuzsanna okl. környezetépítész K1-11-20-081	környezetvédelmi tervező: Pénzeszki Ágnes okl. környezetépítész K1-11-20-081	M=1:4 000
		


S Á R M E L L É K

ESZTERGÁLYHORVÁTI

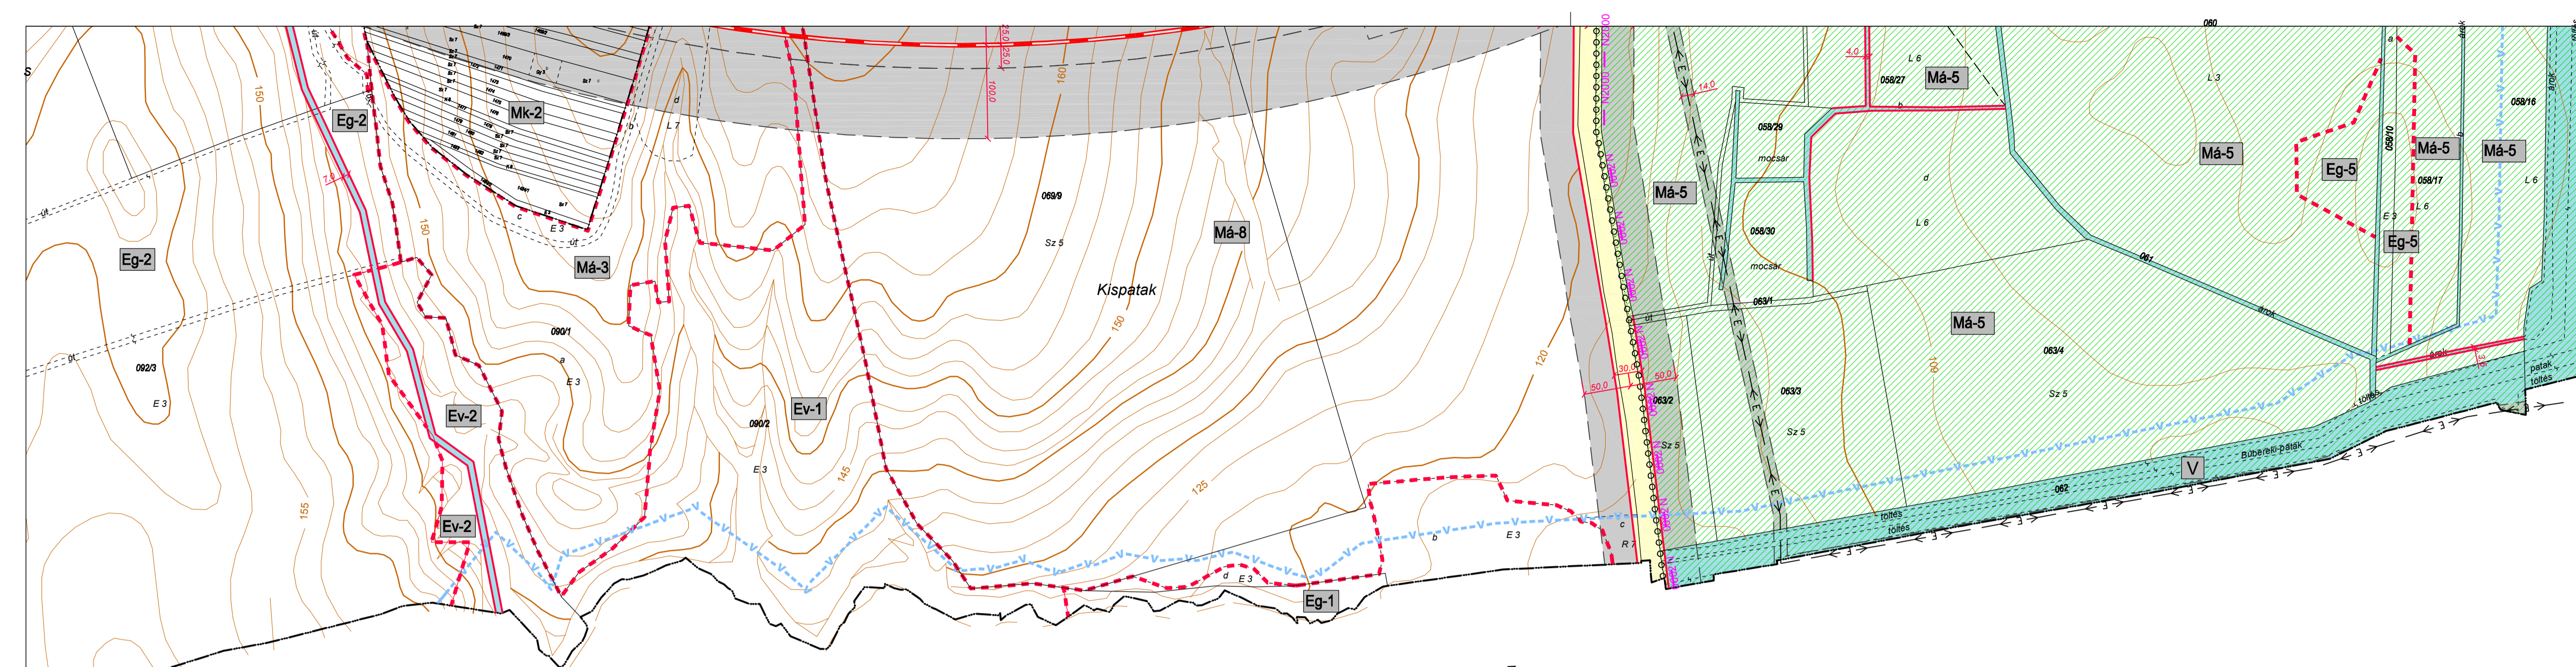


Jelmagyarázat:


Övezetek szabályozása

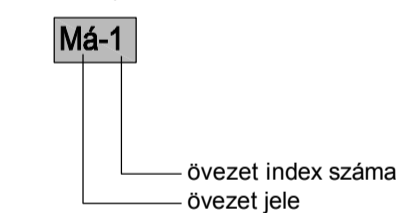



Vonalas szabályozási elemek:

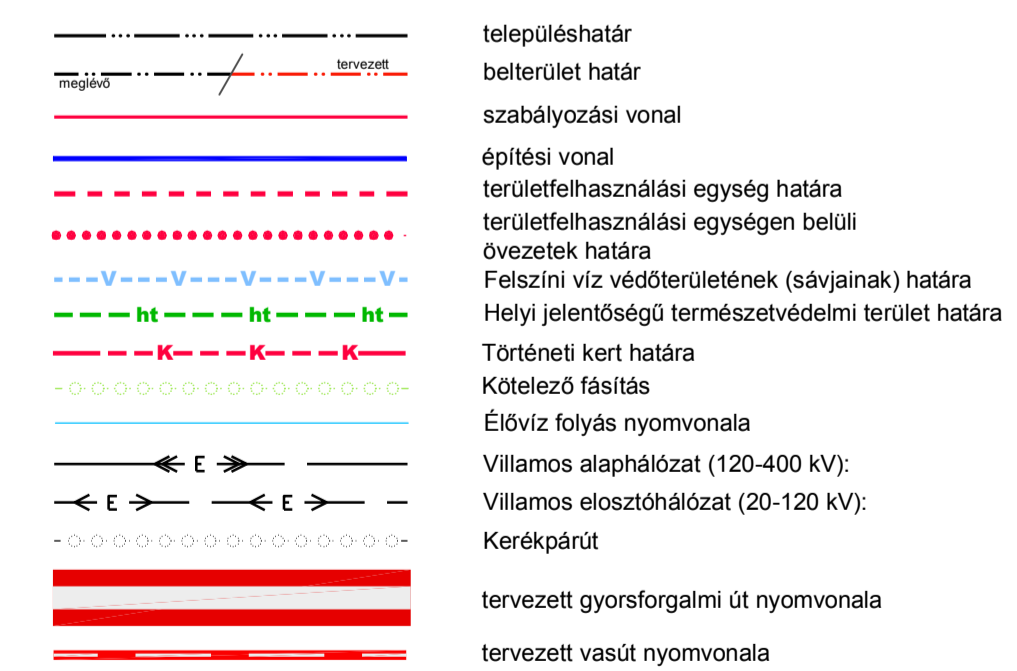

területi szabályozási elemek:

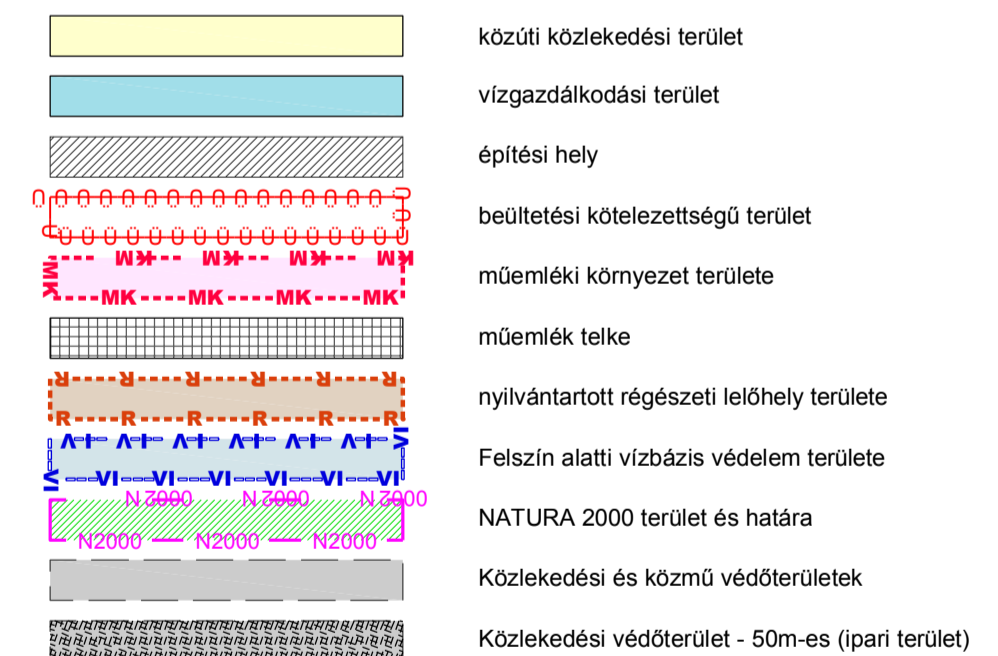

egyéb szabályozási elemek:

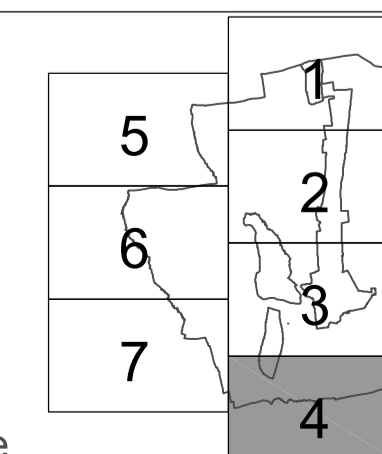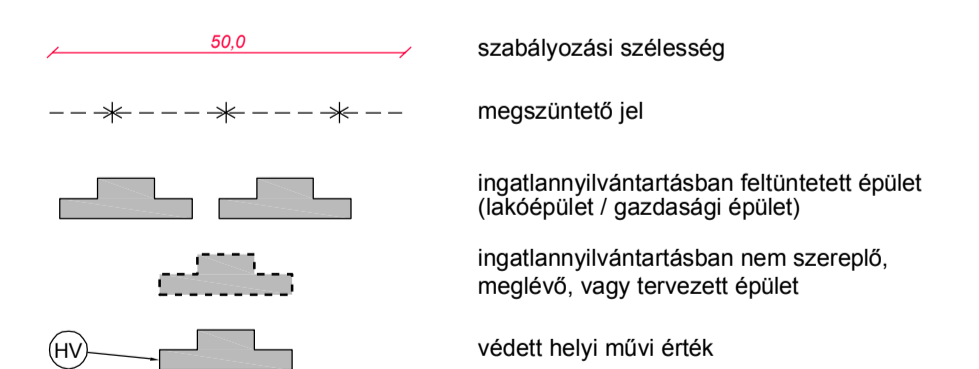


		ZALAAPÁTI		4/2012
szabályozási terv módosítása jóváhagyott dokumentáció				
településtervező: Agó Ferenc okl. építész, város- és településrendezési szakember TT-1-20-001	közmű és vízrendezési tervező: Ferencz Attila okl. építész településrendezési szakember TT-20-0184	közlekedési és vízrendezési tervező: Tóth János településrendezési szakember K 16-120-0183	tájrendezési tervező: Balogh Zsolt okl. tájépítész K1-11-0281	környezetvédelmi tervező: Pethőházi Attila okl. környezetmérnök 20-0521 SZKV-Pu, SZKV-ve, SZKV-vf
2012. 12.		M=1:4 000		
készült az állami alapadatok felhasználásával				

GÉTYE




GÉTYE

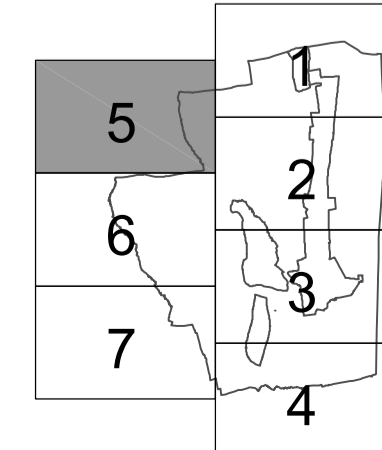


		ZALAAPÁTI		5/2012
szabályozási terv módosítása jóváhagyott dokumentáció		2012. 12.		M=1:4 000
település-tervező: Agó Ferenc okl. építész- és településrendező tervező TT-1-20-001	közmű és vízrendelési tervező: Ferencz Attila okl. építész- és településrendező tervező TV-20-0184	közlekedési és vízrendelési tervező: Tóth János okl. építész- és településrendező tervező K-16-120-0183	tájrendelési tervező: Balogh Zoltán okl. tájépítész- és környezetvédelmi tervező K1-11-0281	környezetvédelmi tervező: Pethőházi Attila okl. környezetvédelmi tervező 20-02-021 SZKV-Nu. SZKV-Ve. SZKV-Vt.

SZENTPÉTERÚR

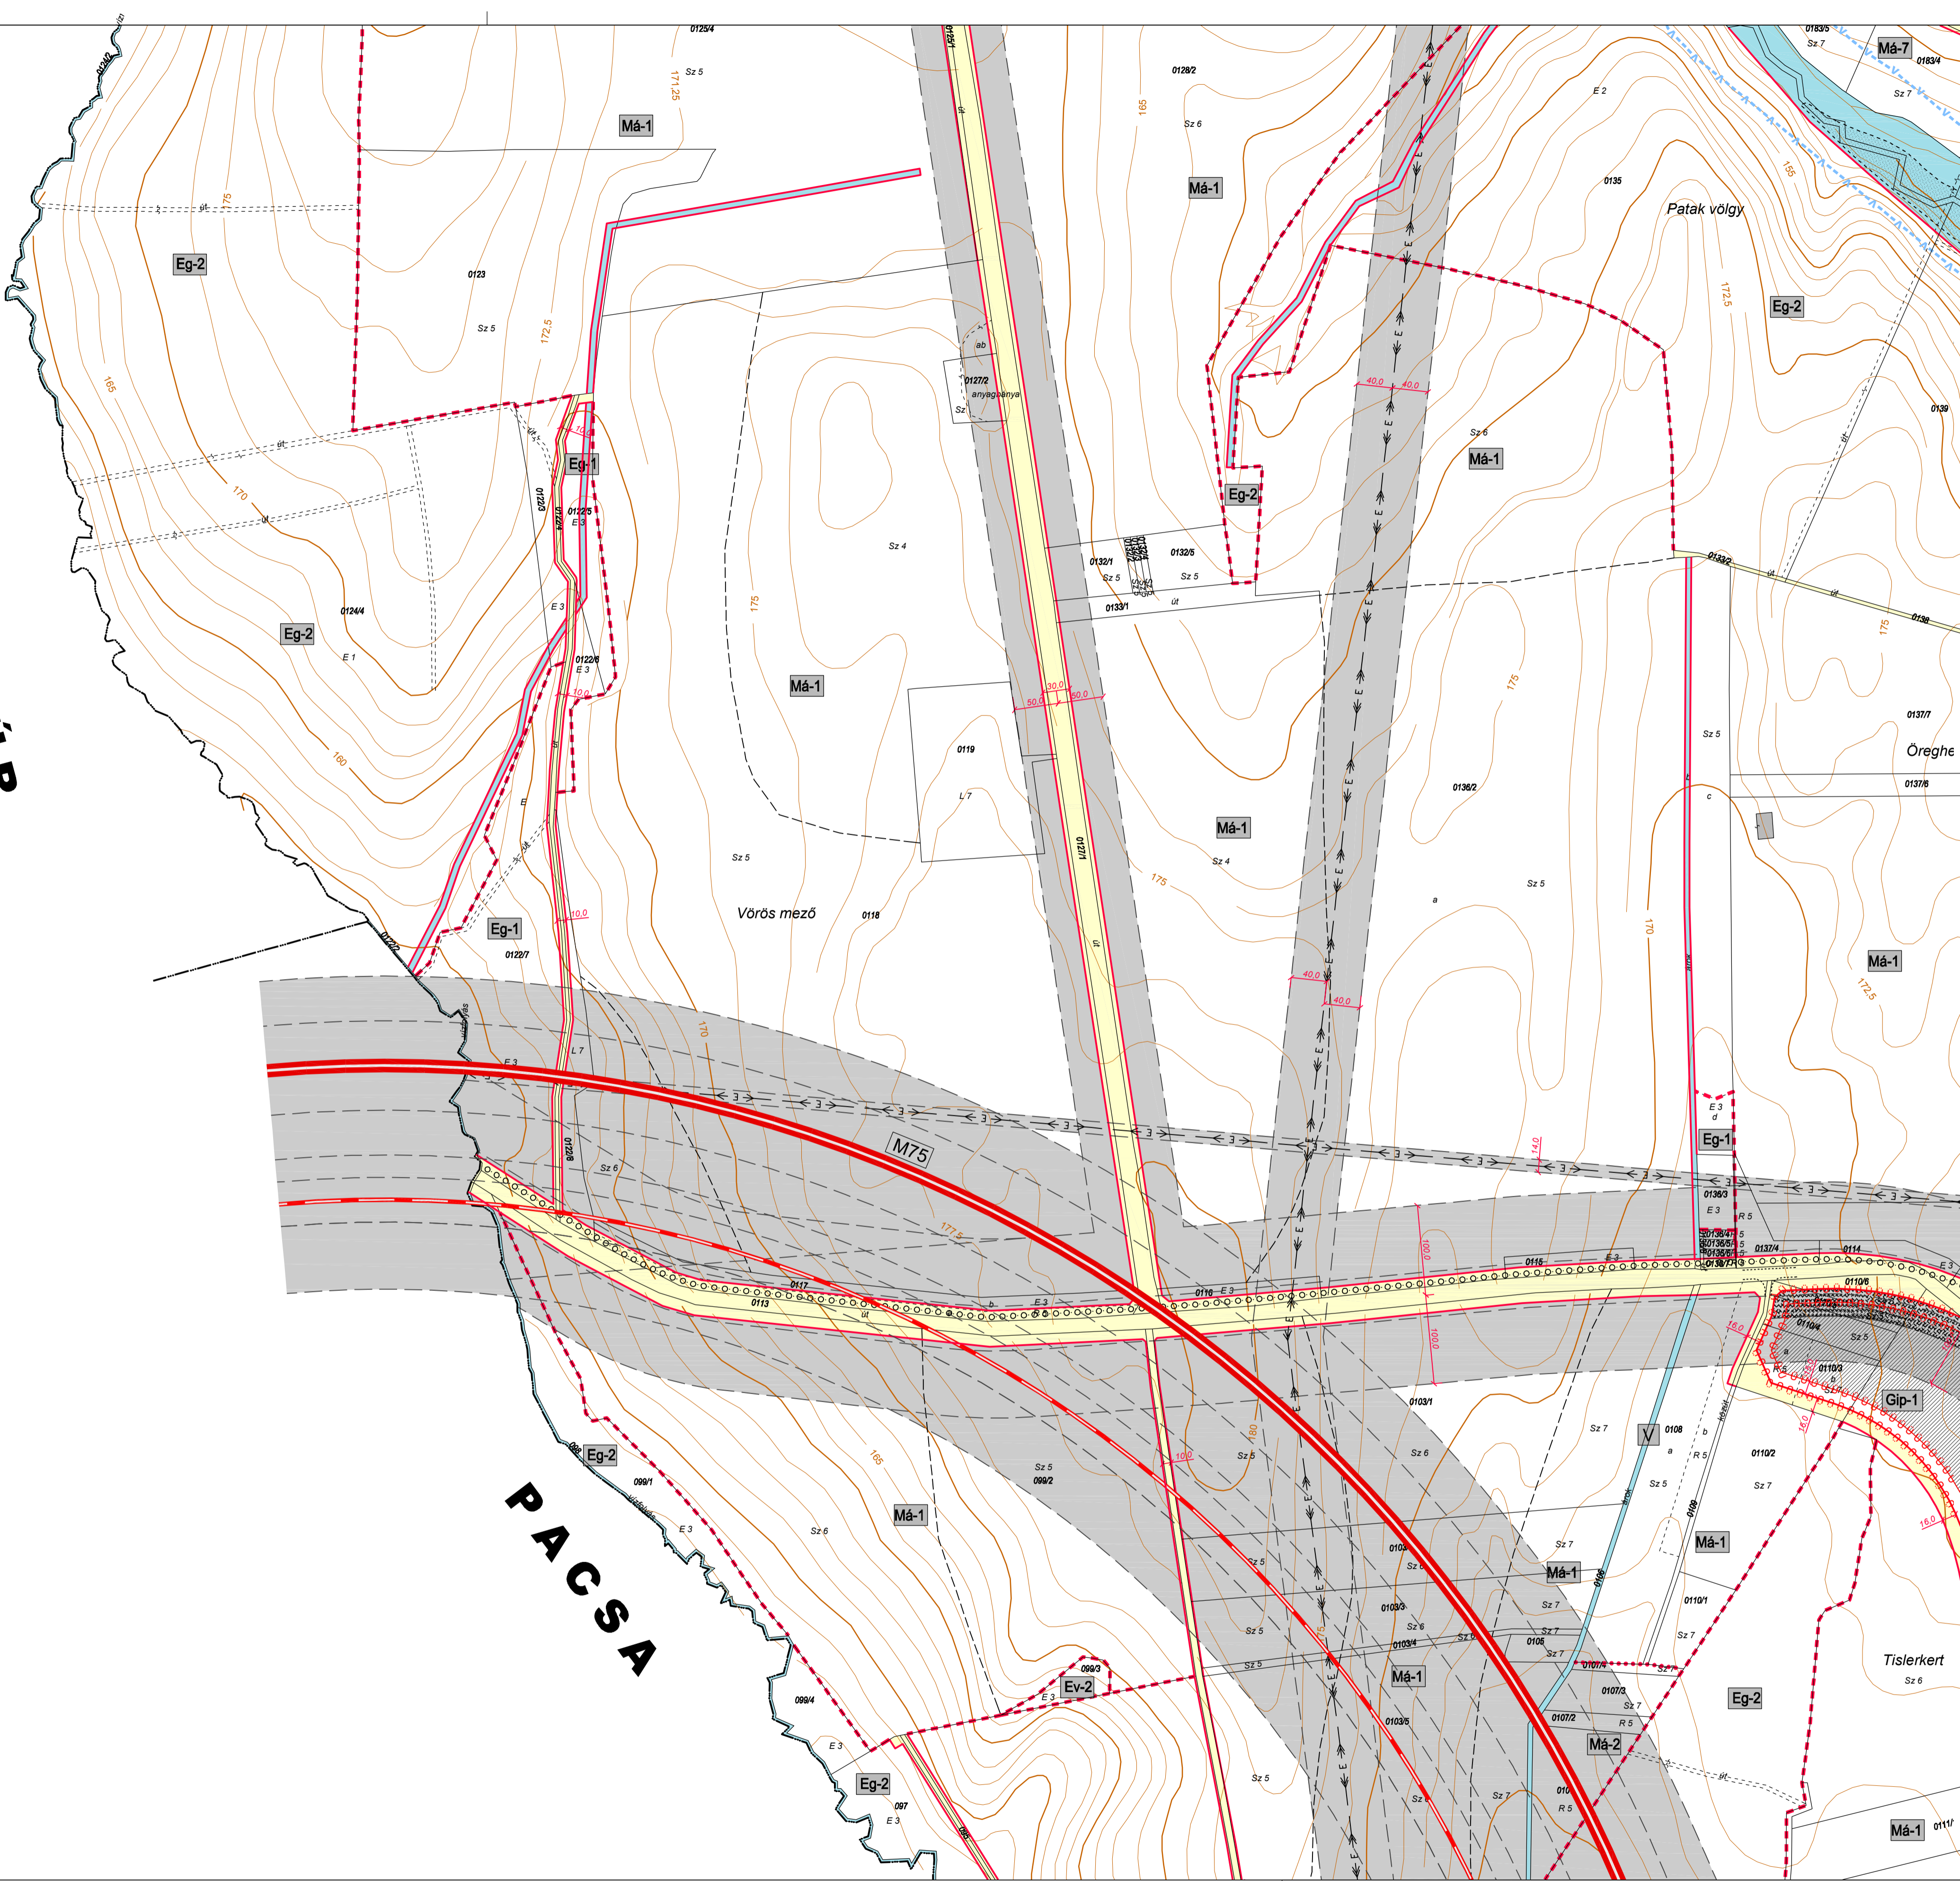



PACSA

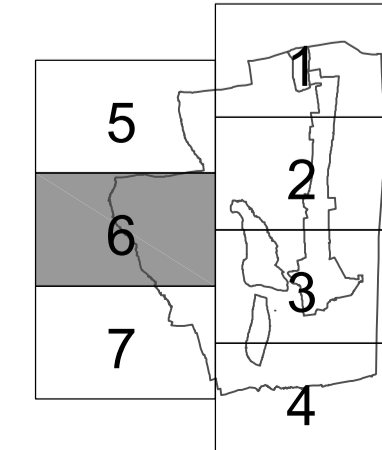

<p>ZALAAPÁTI</p> <p>szabályozási terv módosítása jóváhagyott dokumentáció</p>		<p>2012. 12.</p>	<p>6/2012</p> <p>M=1:4 000</p>
<p>településtervező: Agó Ferenc okl. építészmérnök, városépítési és tervezési szakmérnök TT-1-20-001</p>	<p>közmű és vízrendezési tervező: Ferencsik Attila okl. építészmérnök településtervezési és közmű tervező TV-20-0184</p>	<p>közlekedési és vízrendezési tervező: Tóth János okl. építészmérnök településtervezési és közlekedési tervező K-16-120-0183</p>	<p>tájrarendelési tervező: Balogh Zoltán okl. tájépítész KI-11-0281</p>
<p>környezetvédelmi tervező: Petrovács Attila okl. környezetmérnök 20-021-SZK-Vu-SZK-Ve-SZK-Vt</p>	<p><i>[Signature]</i></p>	<p><i>[Signature]</i></p>	<p><i>[Signature]</i></p>

PACSA

ZALASZENTMÁRTON

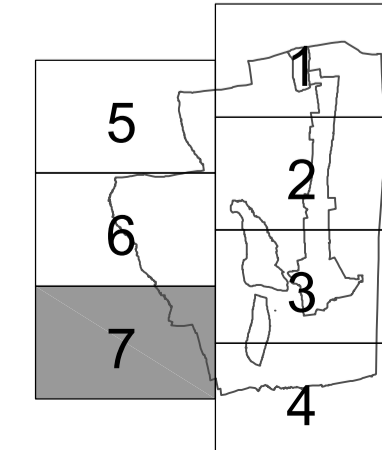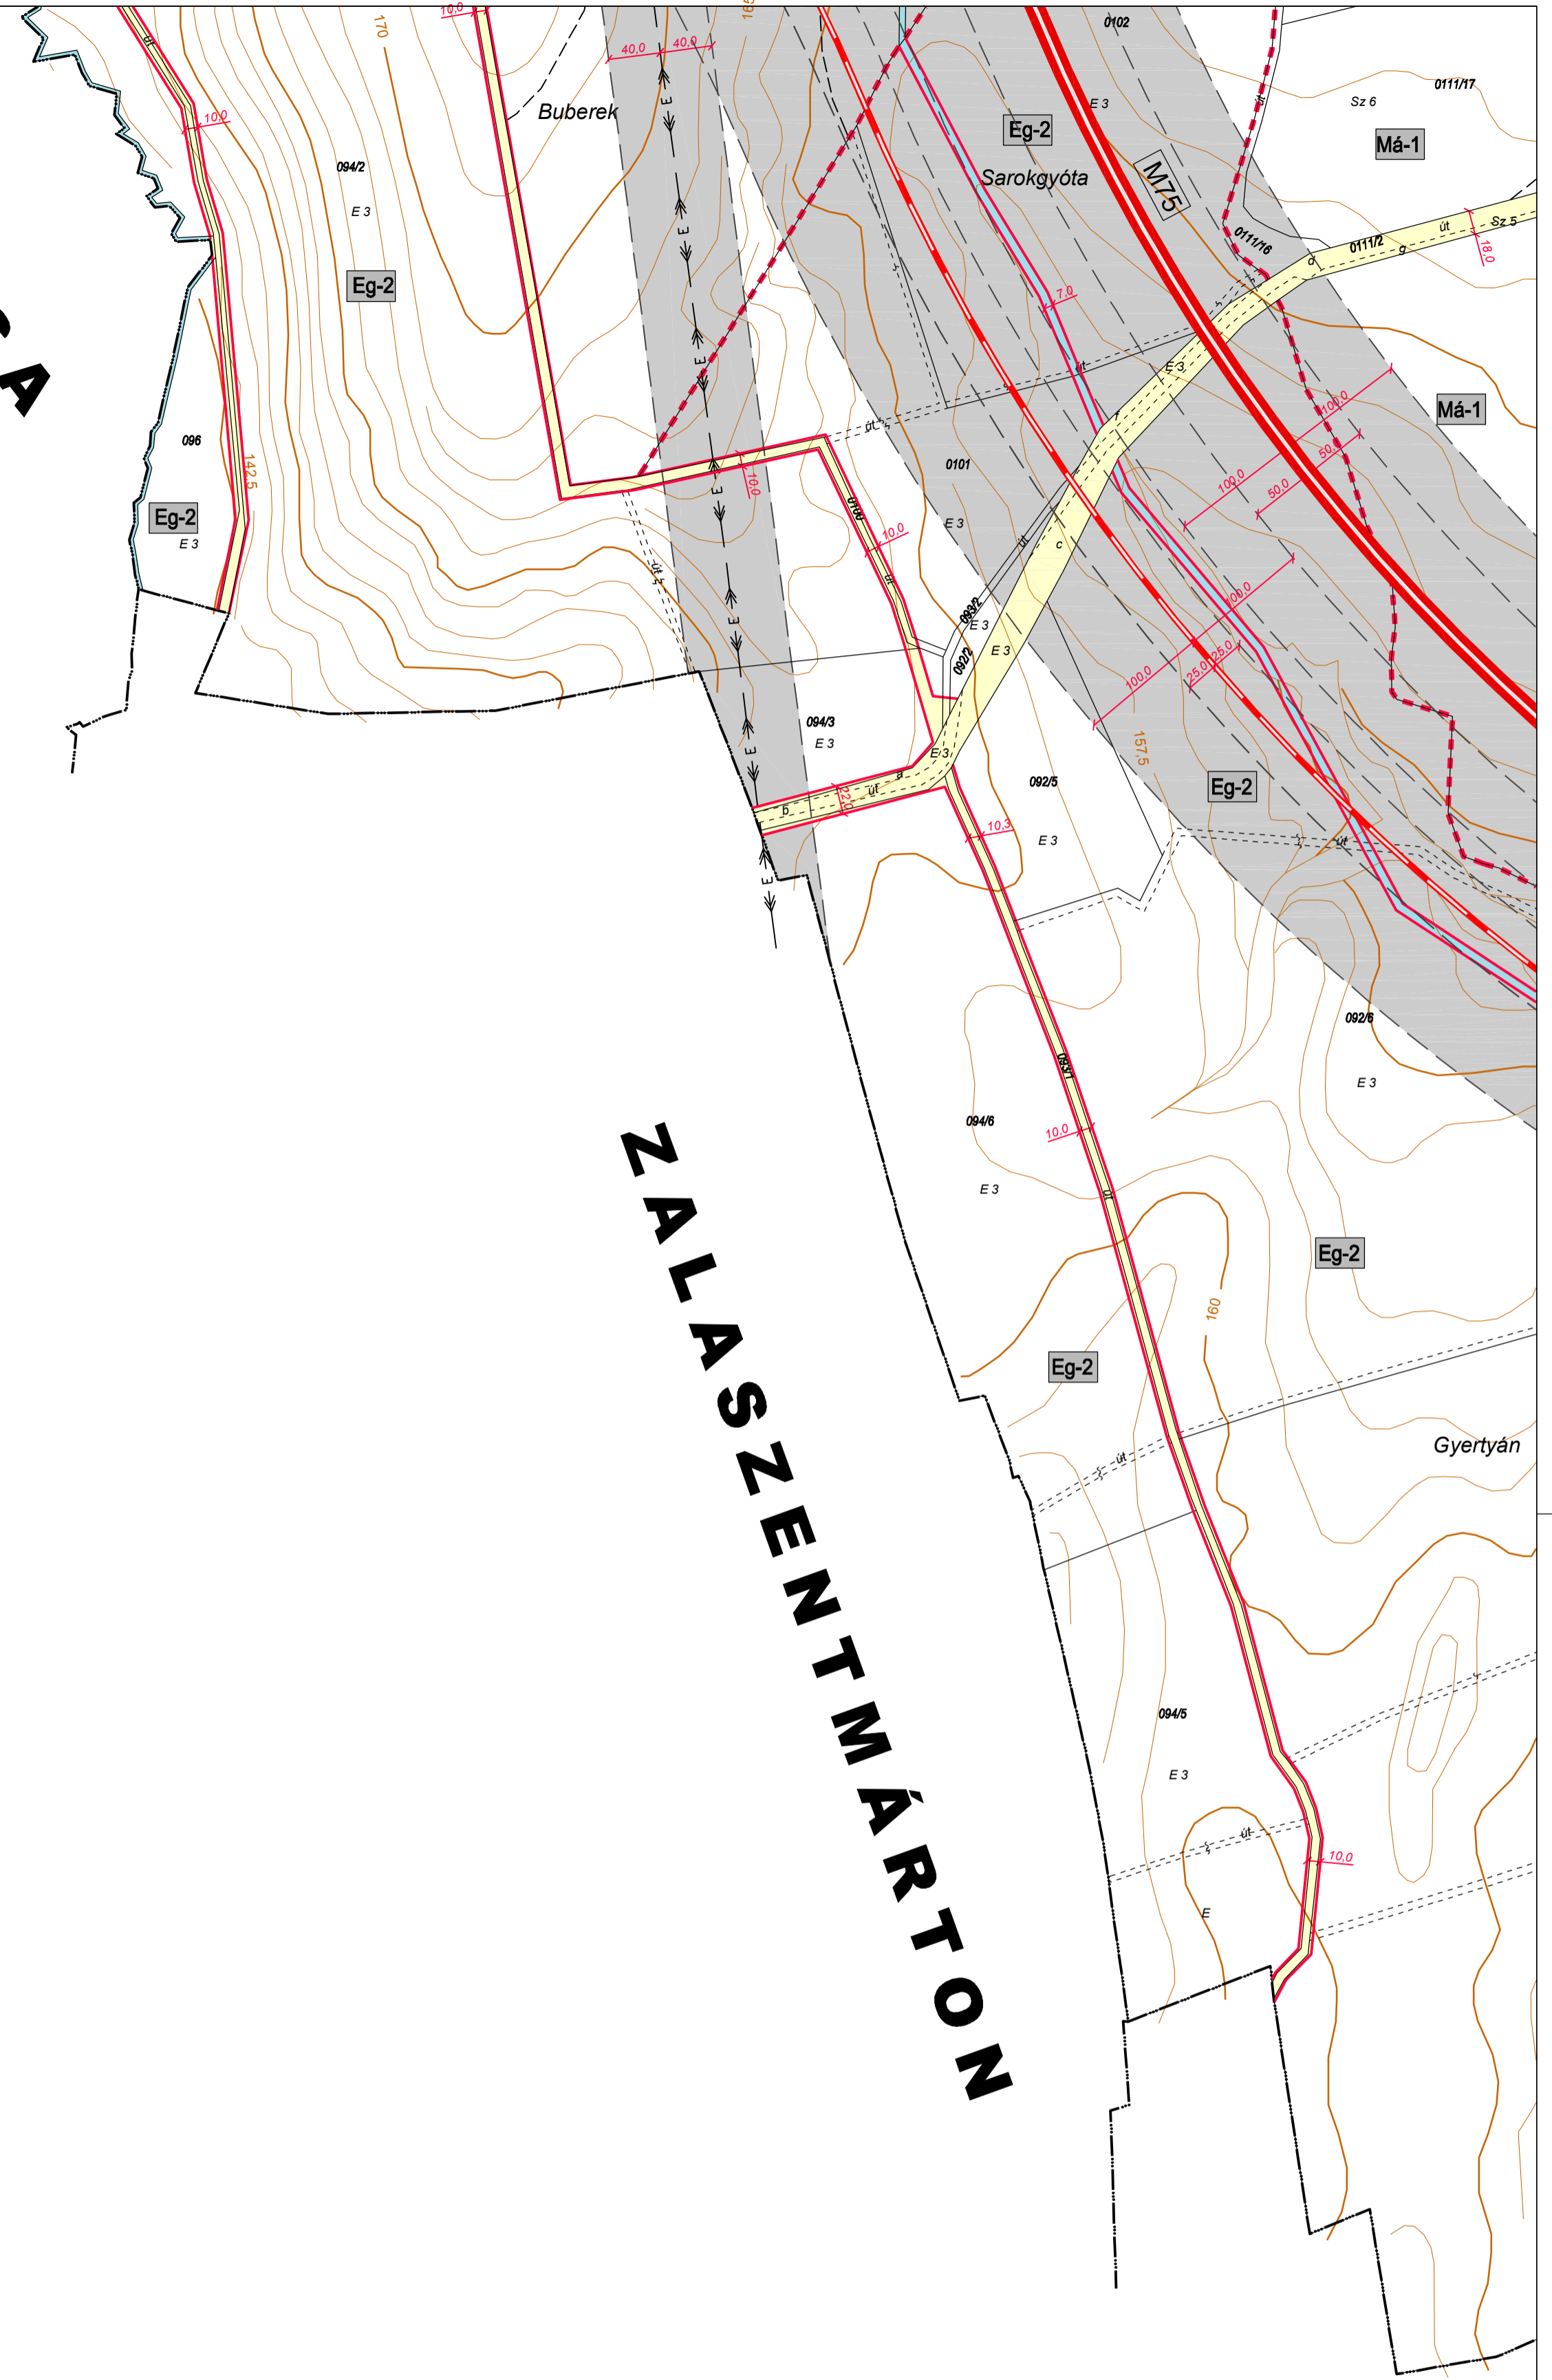

		ZALAAPÁTI		7/2012
szabályozási terv módosítása jóváhagyott dokumentáció		2012. 12.		M=1:4 000
településtervező: Agó Ferenc okl. építész, városépítész és településrendezési szakmérnök TT-1-20-001	közmű és vízrendezési tervező: Ferencz Attila okl. építész településrendezési szakmérnök TV-20-0184	közlekedési és vízrendezési tervező: Tóth János településrendezési szakmérnök K 16-120-0183	tájrendezési tervező: Balogh Zoltán okl. tájépítész K1-11-0281	környezetvédelmi tervező: Pethőházi Attila okl. környezetmérnök 20-0521 SZKV/ny. SZKV/ve. SZKV/v.