



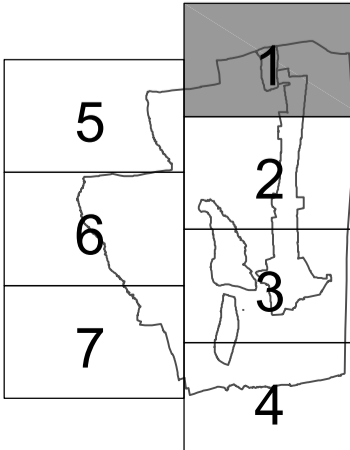



BÓKAHÁZA

GÉTYE

SZENTGYÖRGYVÁR


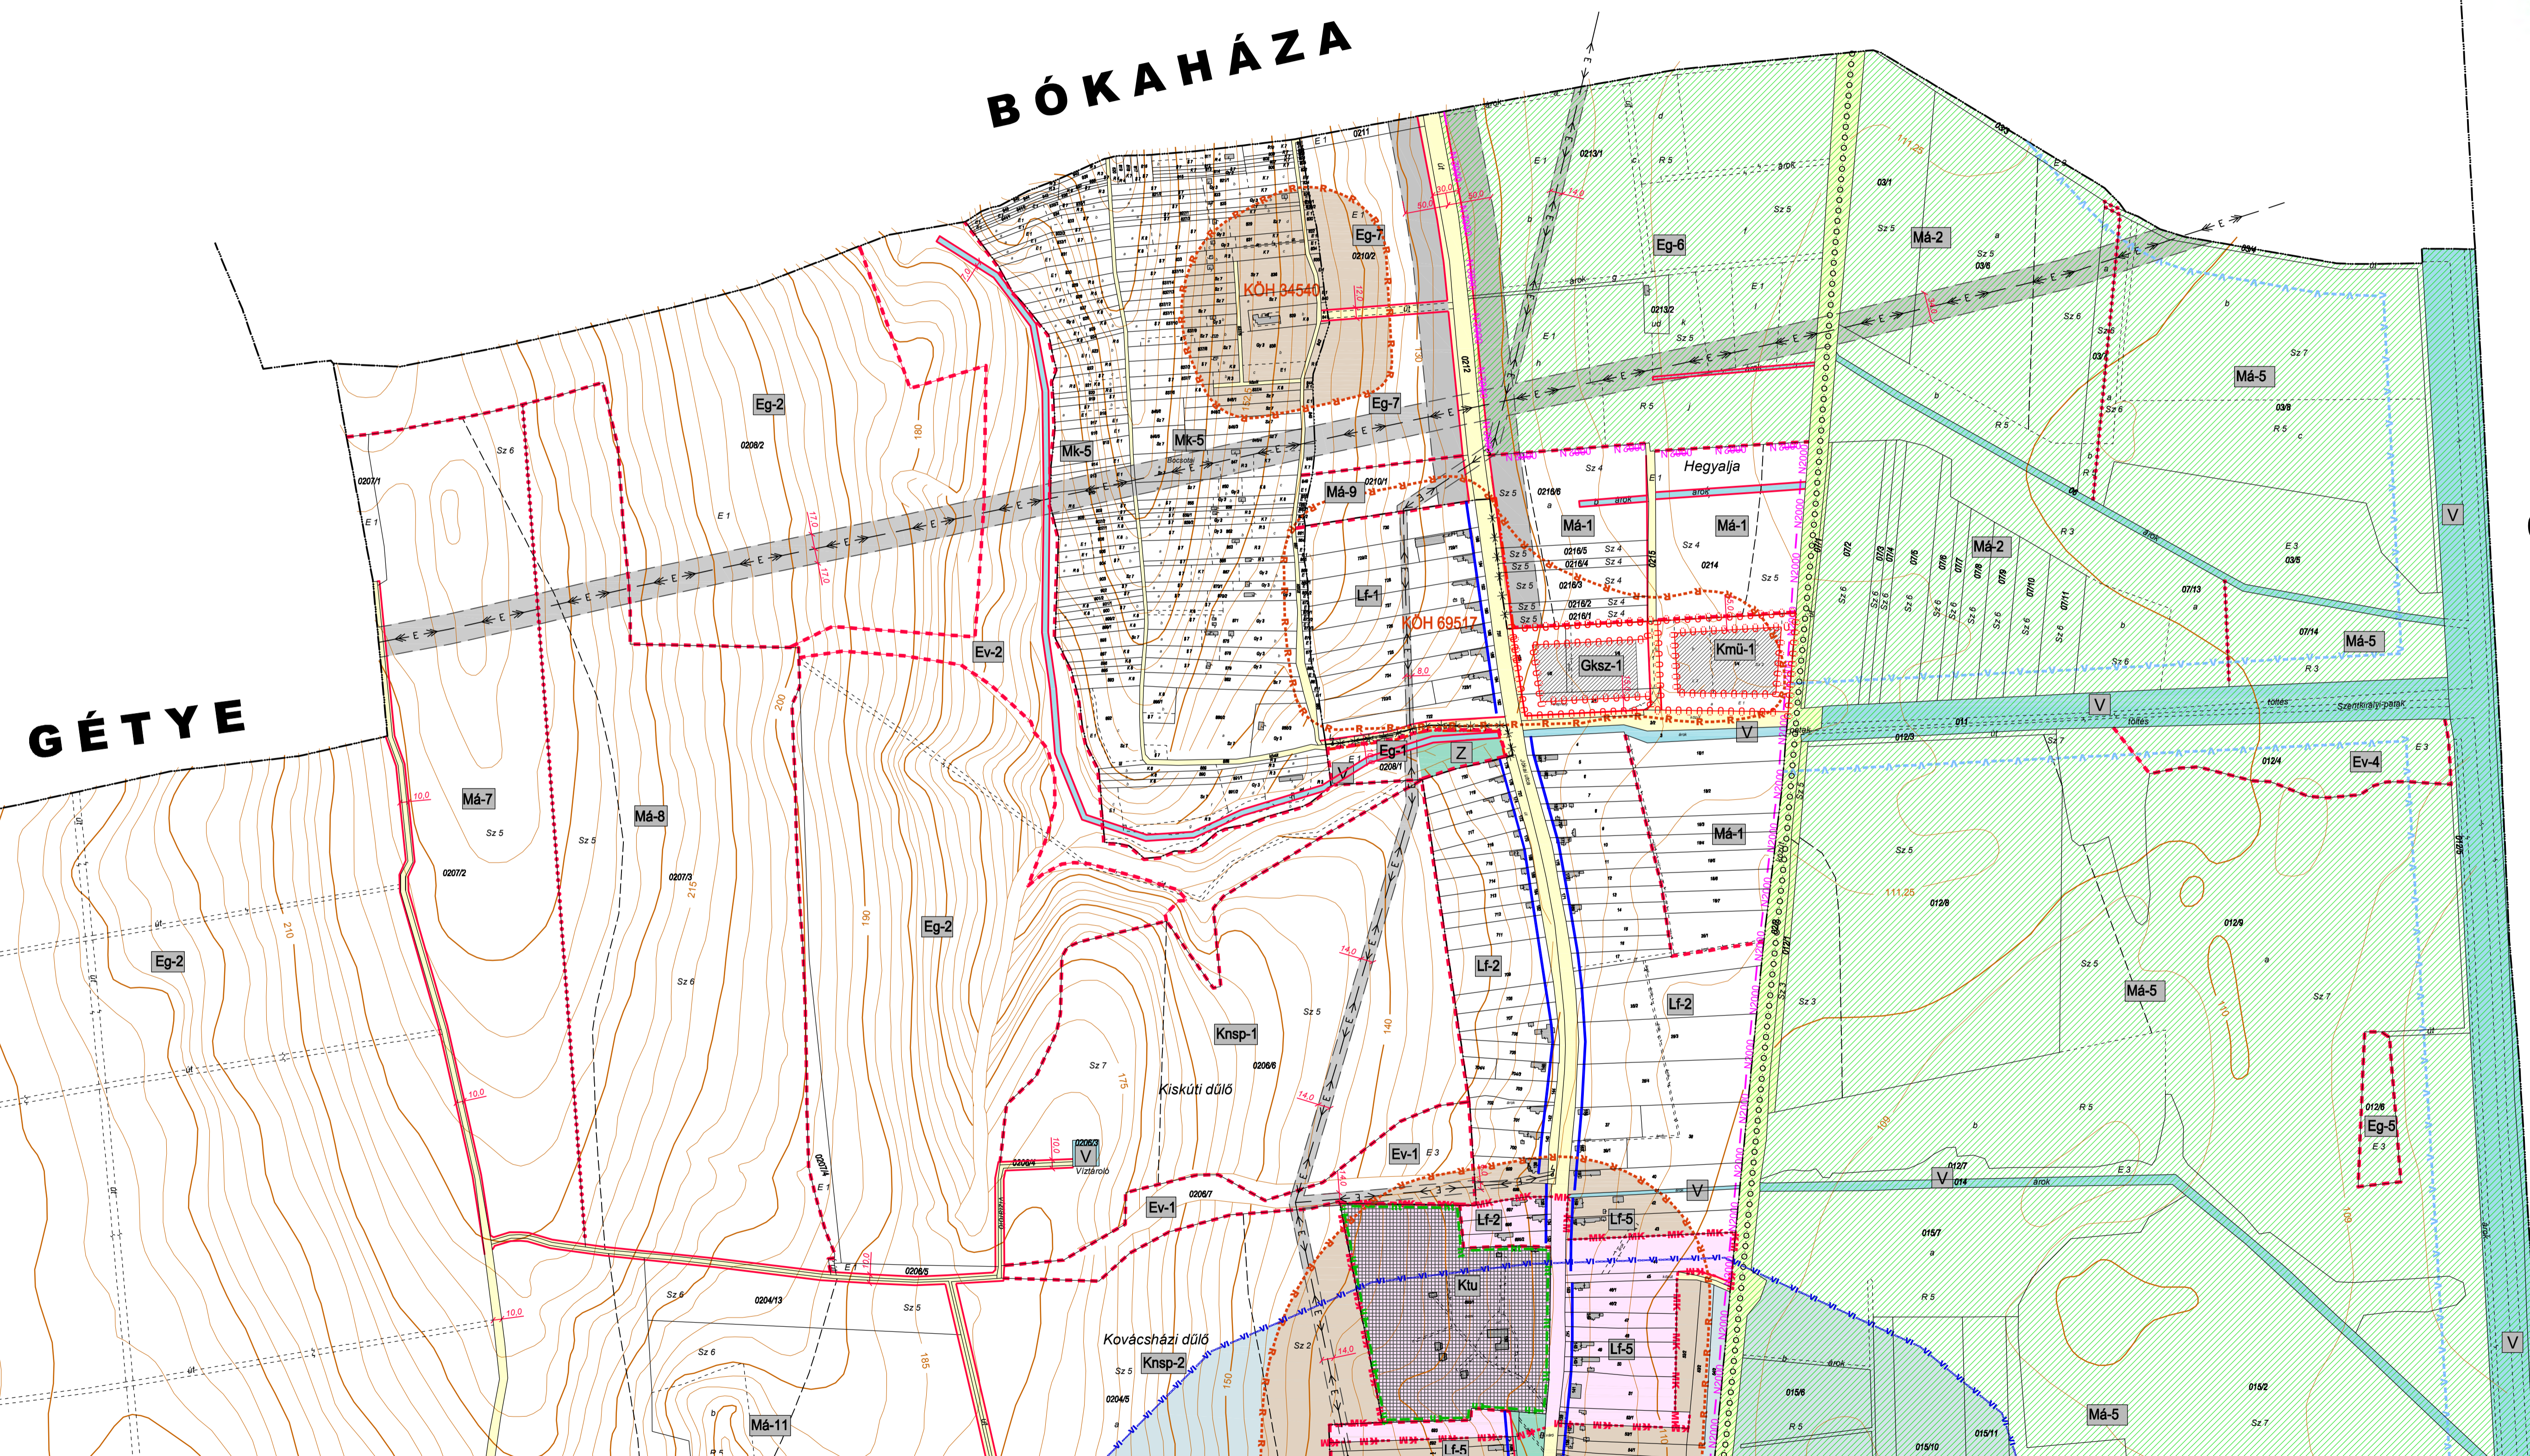


| | | | | |
|--|---|--|---|--|
| | | ZALAAPÁTI | | 1/2012 |
| szabályozási terv módosítása jóváhagyott dokumentáció | | 2012. 12. | | M=1:4 000 |
| településtervező: Agó Ferenc okl. építészmérnök, városépítési és településrendezési szakmérnök TT-1-20-001 | közmű és vízrendelési tervező: Ferencsik Attila okl. építészmérnök településrendezési és közüzemi tervező TT-20-014 | közlekedési és vízrendelési tervező: Tóth János okl. építészmérnök településrendezési és közüzemi tervező K-16-120-013 | tájrendelési tervező: Balogh Zoltán okl. építészmérnök K-11-0281 | környezetvédelmi tervező: Pórházi Attila okl. környezetmérnök 20-02-01 SZKV-Fu; SZKV-je; SZKV-V |
| | | | | |

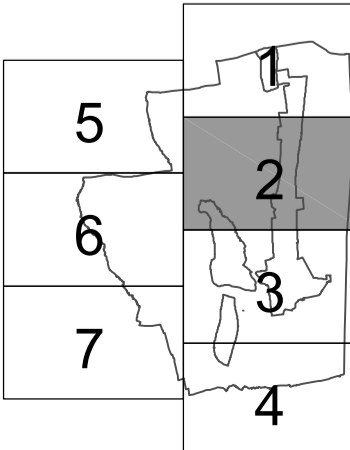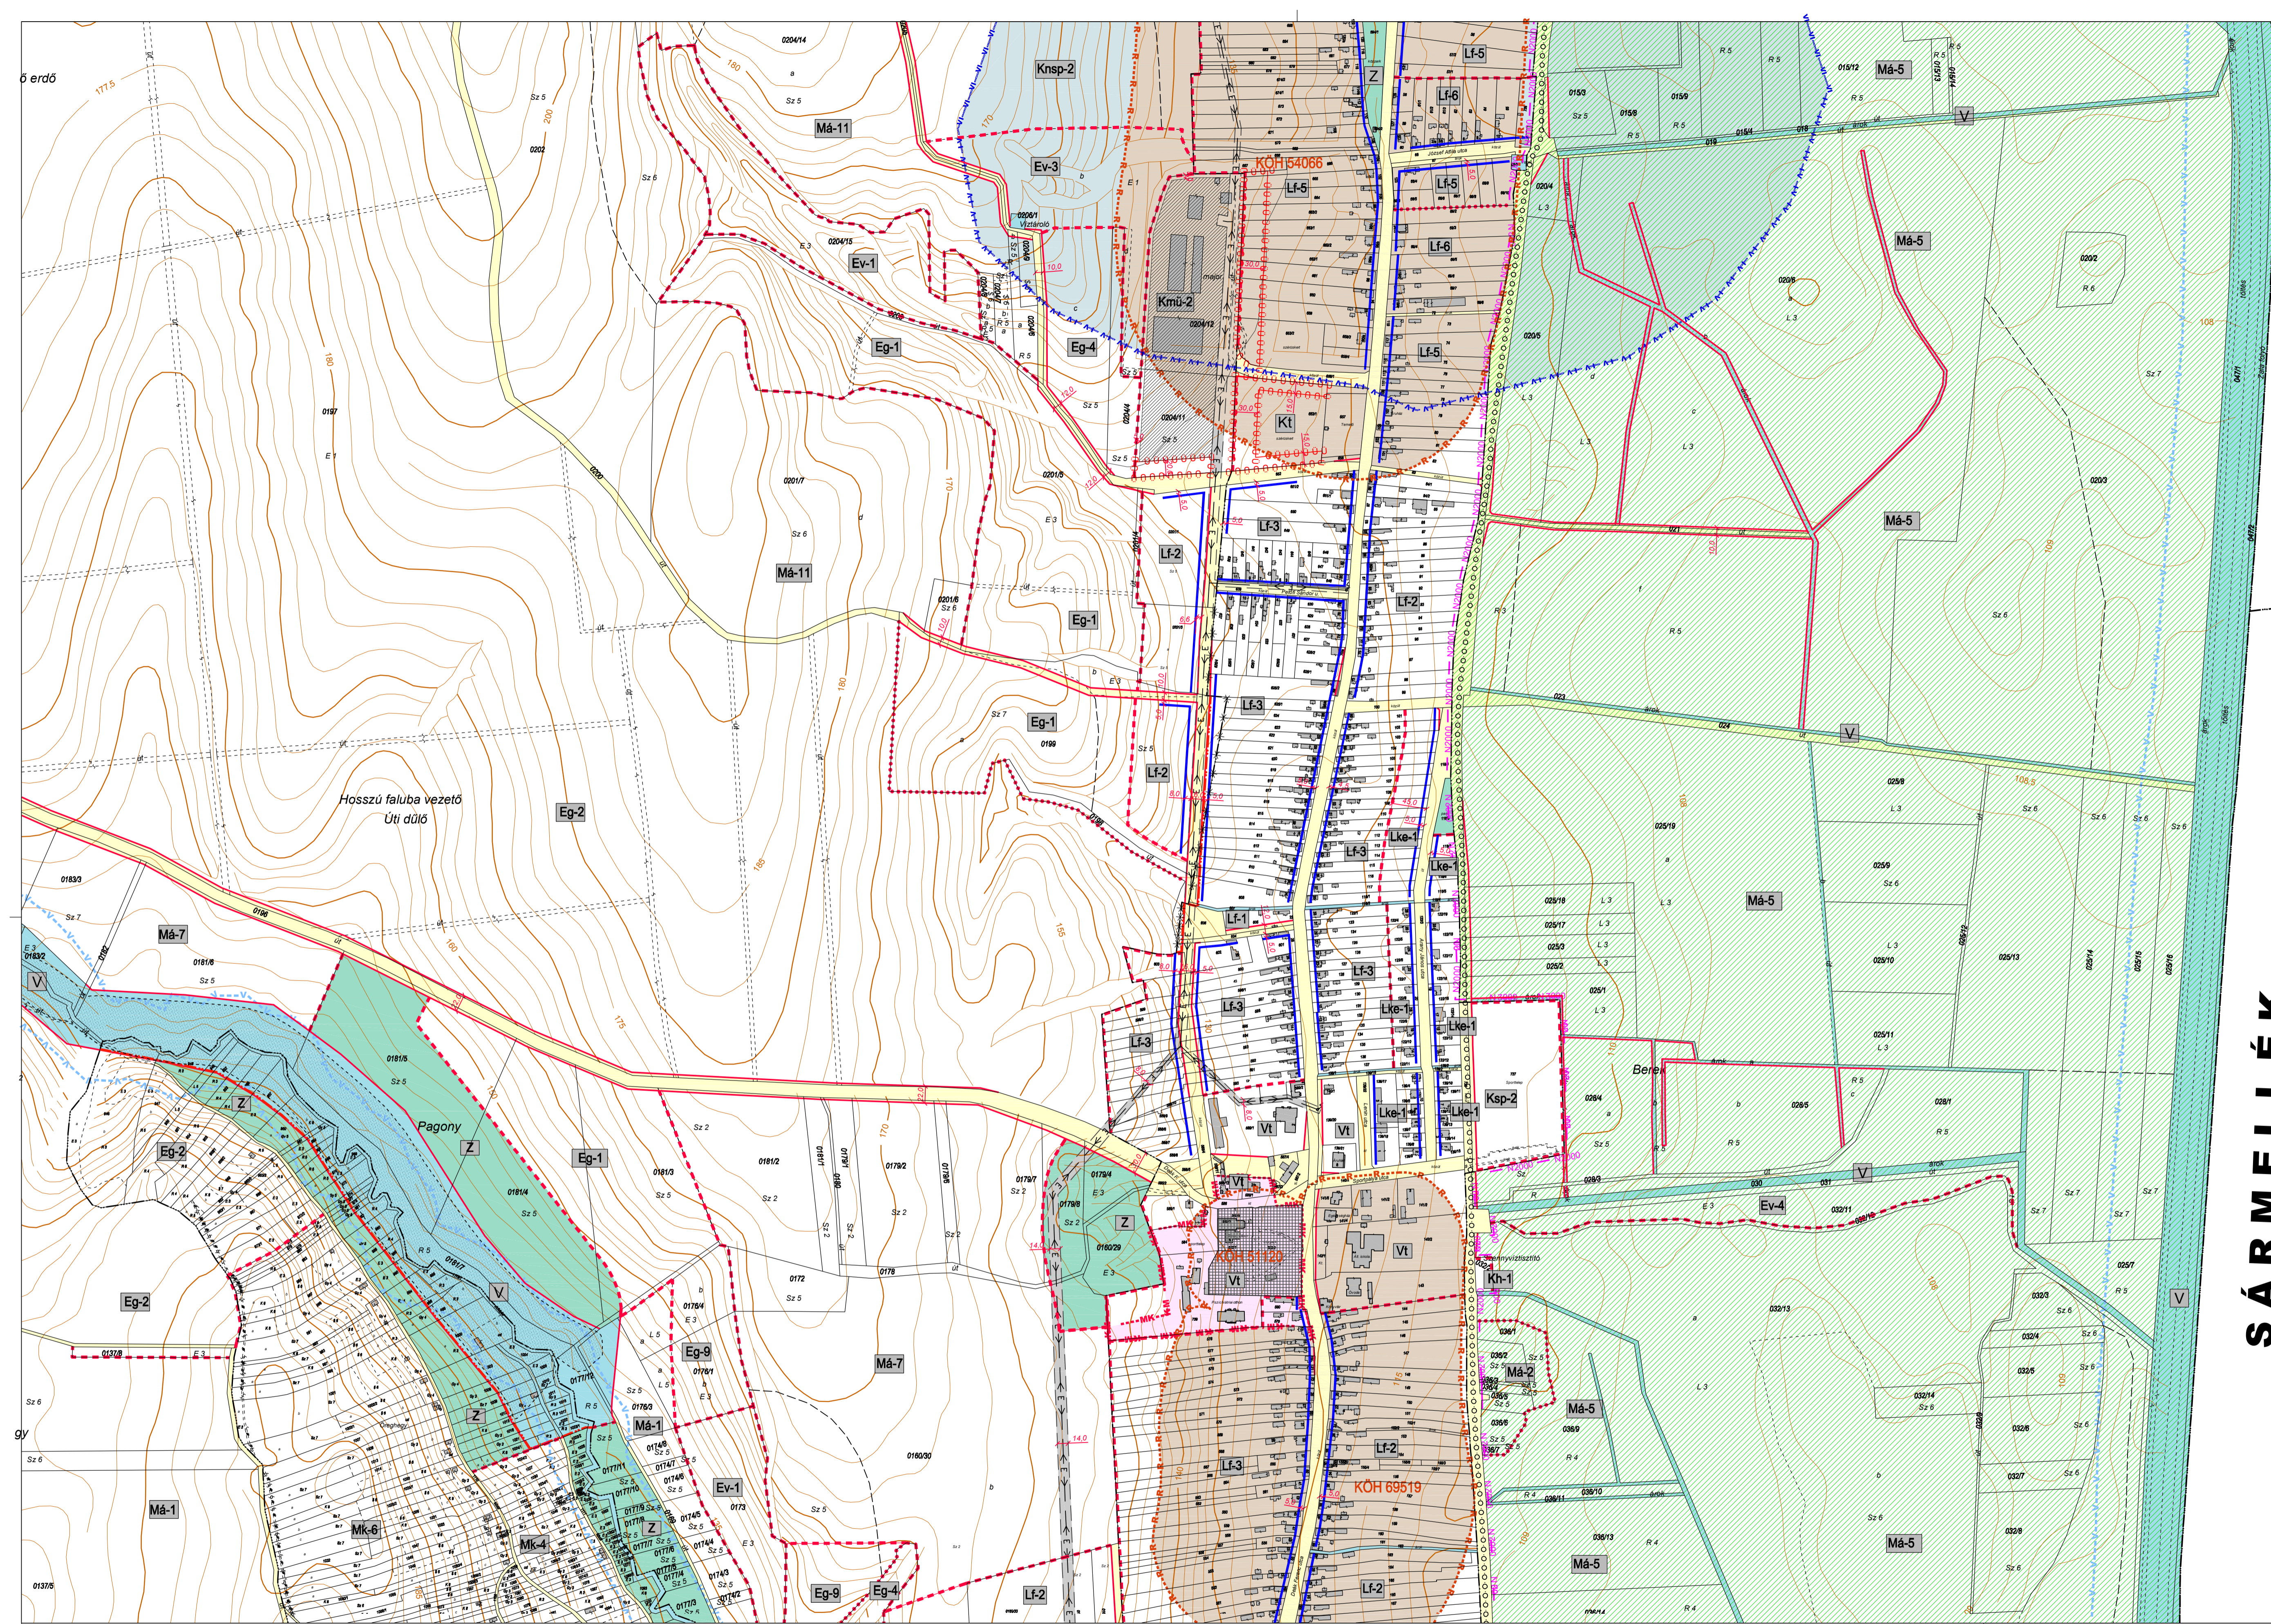

| | | | | |
|---|---|--|--|--|
| | | ZALAPÁTI | | 2/2012 |
| szabályozási terv módosítása jóváhagyott dokumentáció | | 2012. 12. | | M=1:4 000 |
| településtervező: Agó Ferenc okl. építésztervező, városépítész és településrendezési szakmérnök TT-1/20-001 | közmű és vízrendezési tervező: Balogh Zoltán okl. építésztervező településrendezési és közlekedési tervező TV-20-0184 | közlekedési és vízrendezési tervező: Tóth János okl. építésztervező településrendezési és közlekedési tervező K 16-1/20-0183 | tájrendezési tervező: Balogh Zoltán okl. tájépítésztervező K1-11-0281 | környezetvédelmi tervező: Pórházi Ágnes okl. környezetvédelmi szakmérnök 20-02/12 SZKV-Hu, SZKV-ve, SZKV-Vt |
| | | | | |

S Á R M E L L É K

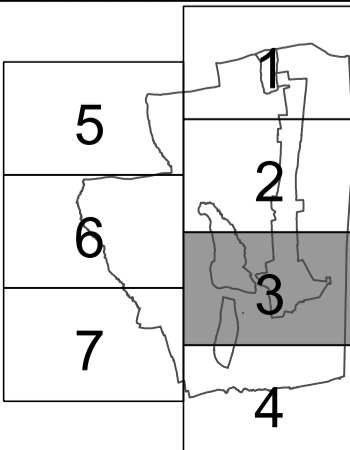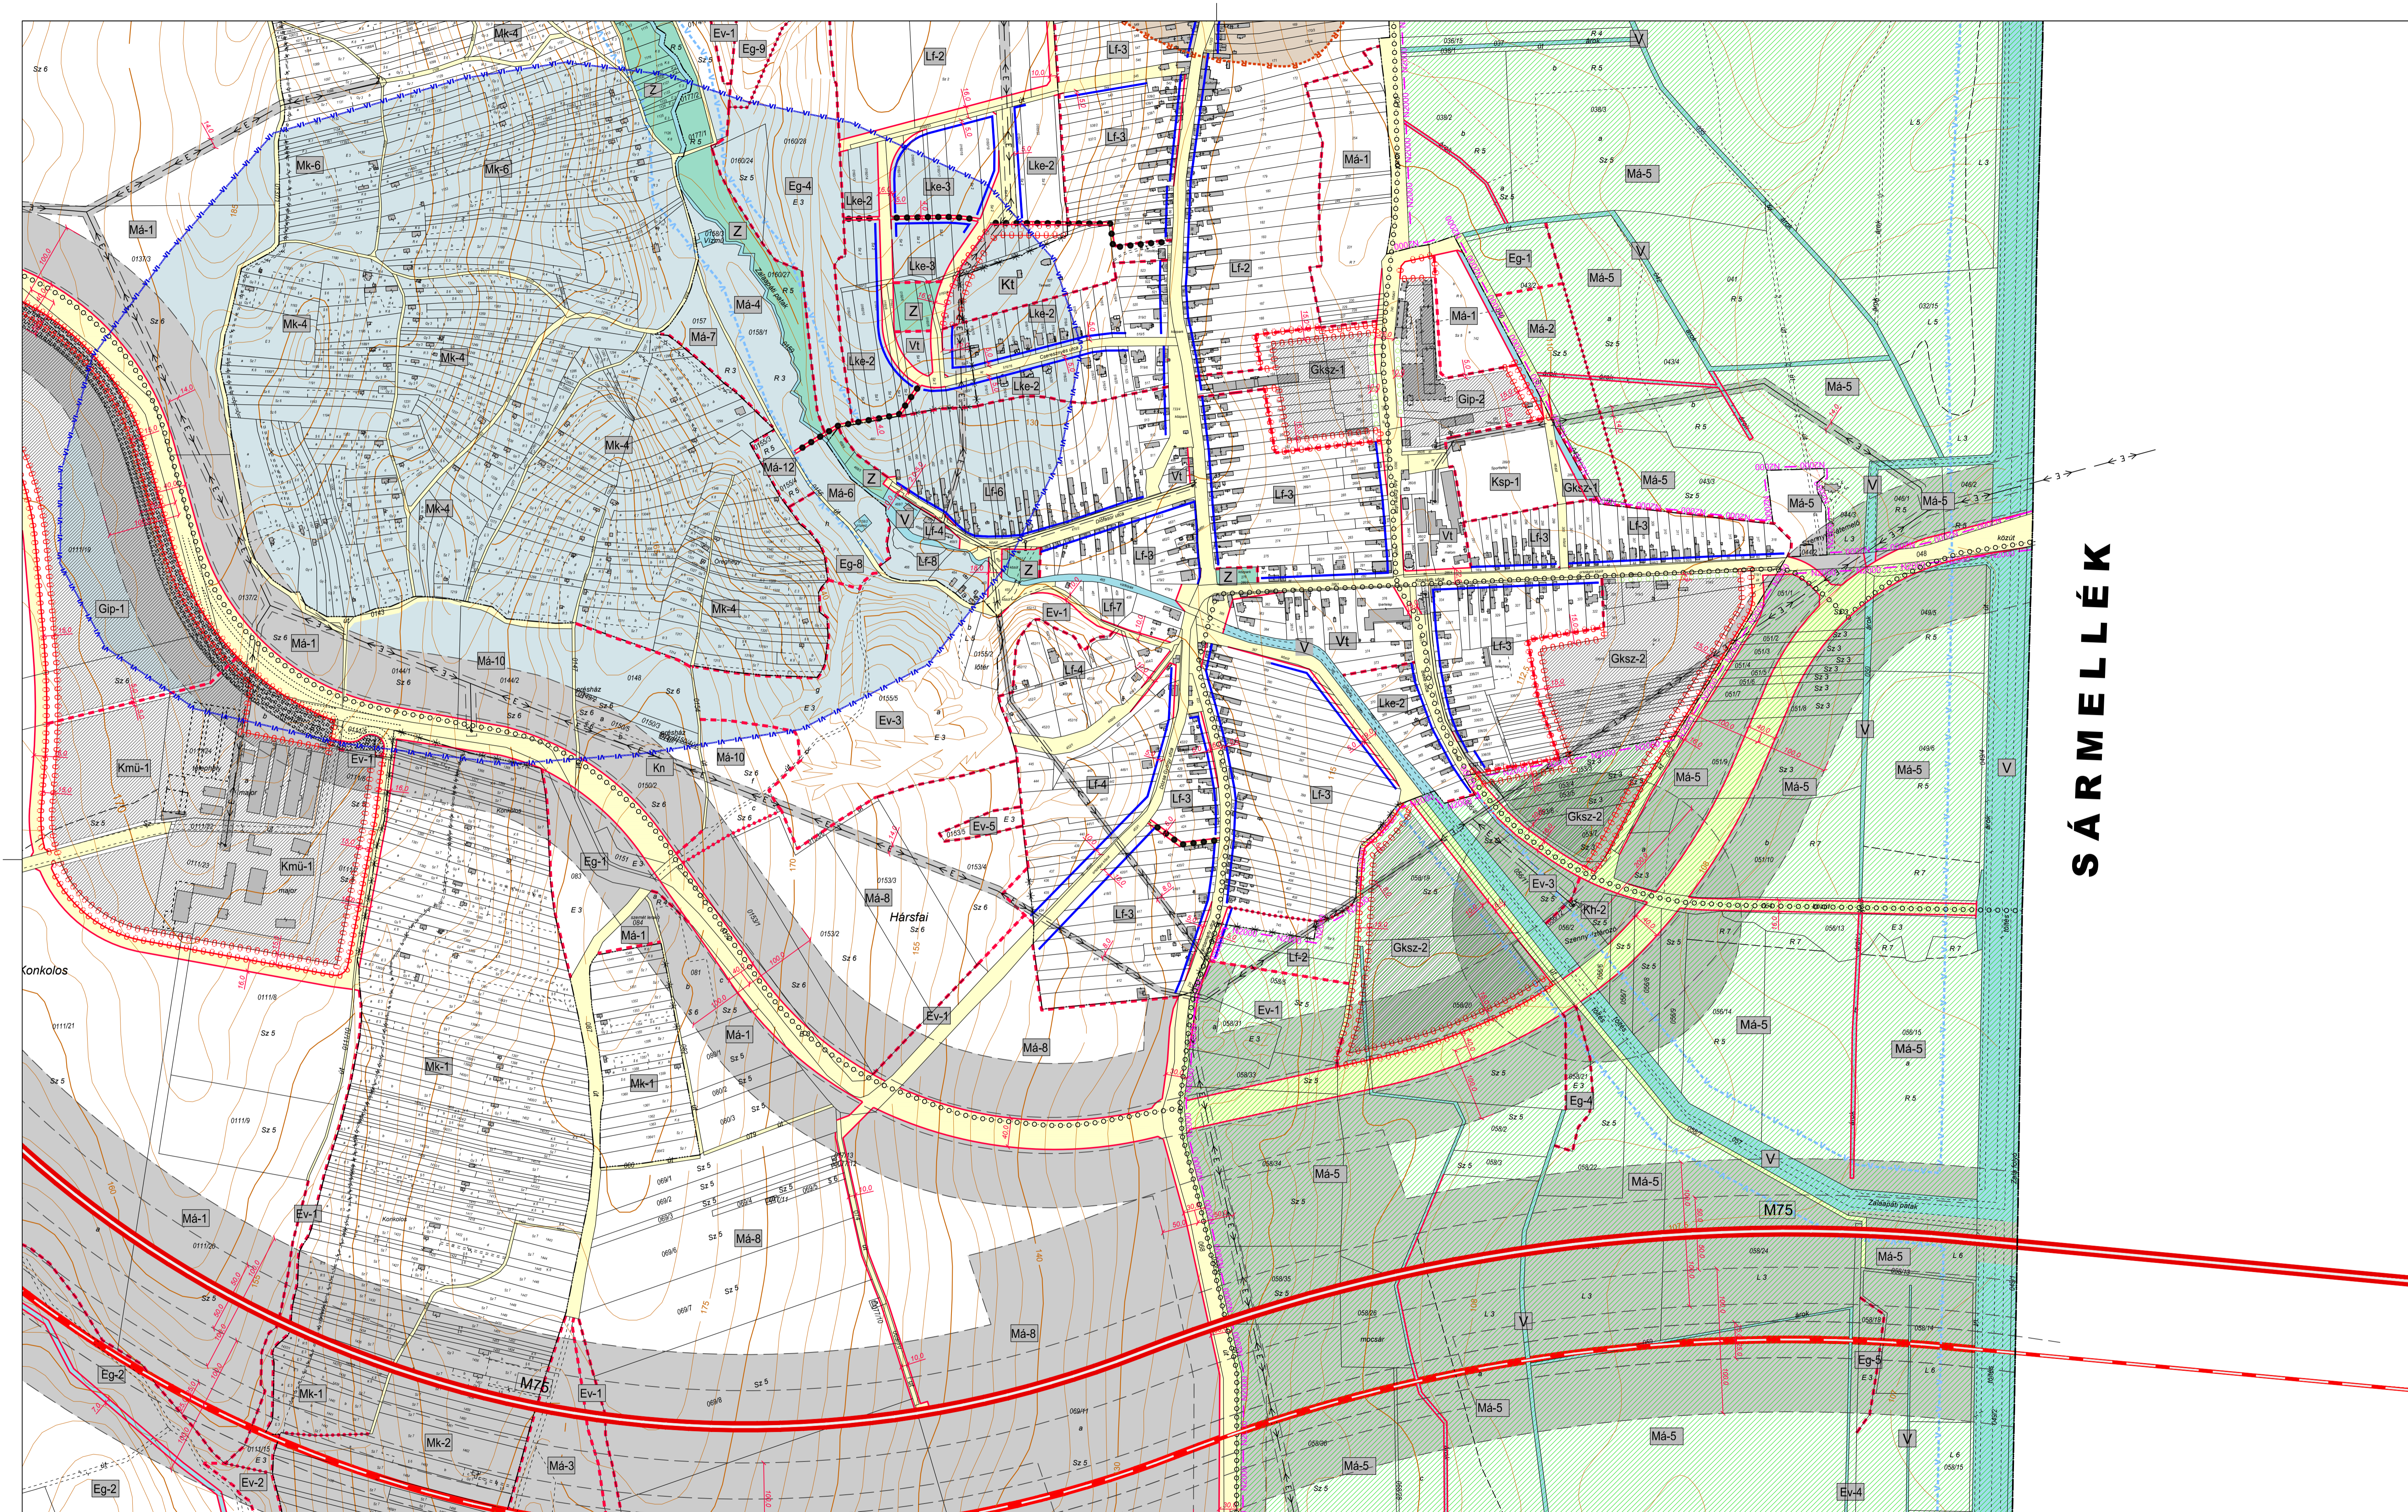


| | | | | | |
|---|---|--|-----------|---------------|--|
| | | ZALAAPÁTI | | 3/2017 | |
| szabályozási terv módosítása jóváhagyott dokumentáció | | | | | |
| településtervező: Agó Ferenc okl. építésztervező, városépítész és településrendezési szakmérnök TT-1-20-001 | közlekedési és vízrendezési tervező: Balogh Zsolt okl. építésztervező, vízépítész és településrendezési szakmérnök TT-20-0184 | tájrendezés tervező: Földi János okl. építésztervező, tájépítész és településrendezési szakmérnök K16-120-0183 | 2017. 12. | M=1:4 000 | környezetvédelmi tervező: Pechházi Attila okl. környezetmérnök 20-021 SZKV-Pu. SZKV-e. SZKV-Vt. |
| | | | | | |

A 18/2017. (XII.29.) számú önkormányzati rendelettel módosított
 1/2013. (II.05.) számú önkormányzati rendelet 1. melléklete

készült az állami alapadatok felhasználásával


S Á R M E L L É K

ESZTERGÁLYHORVÁTI

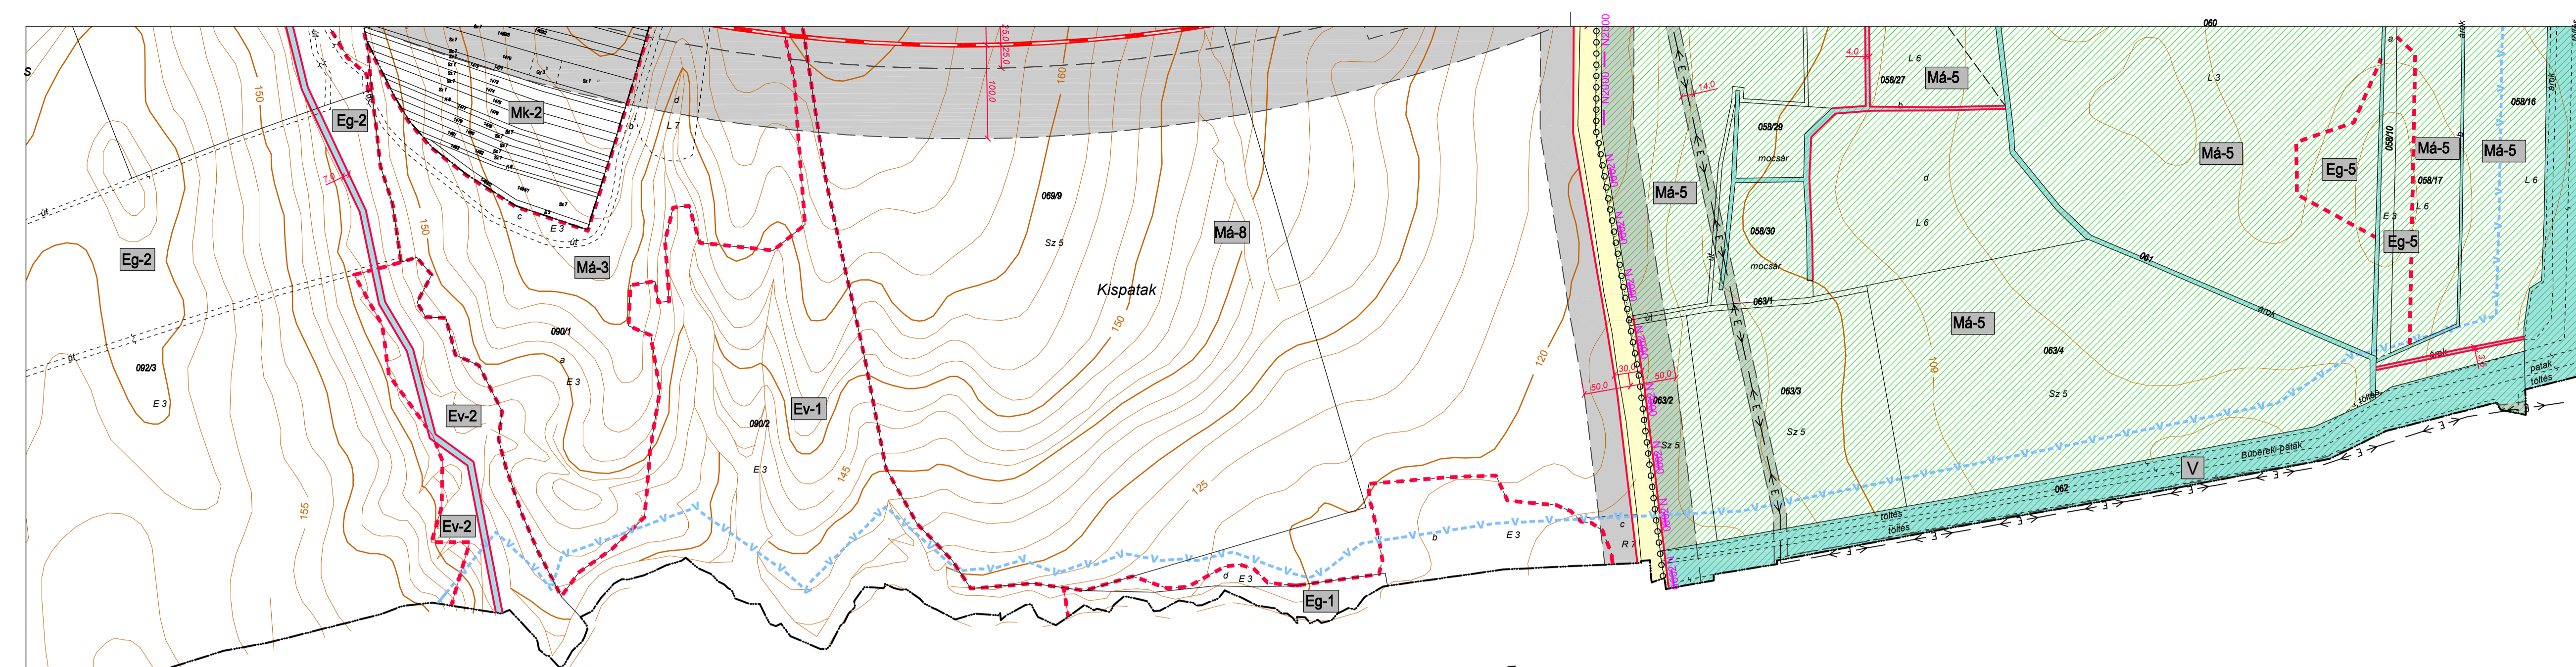


Jelmagyarázat:


Övezetek szabályozása

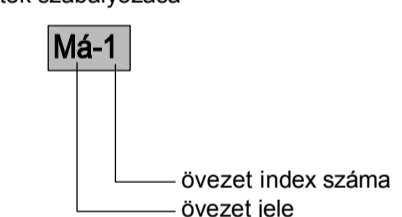



Vonalas szabályozási elemek:

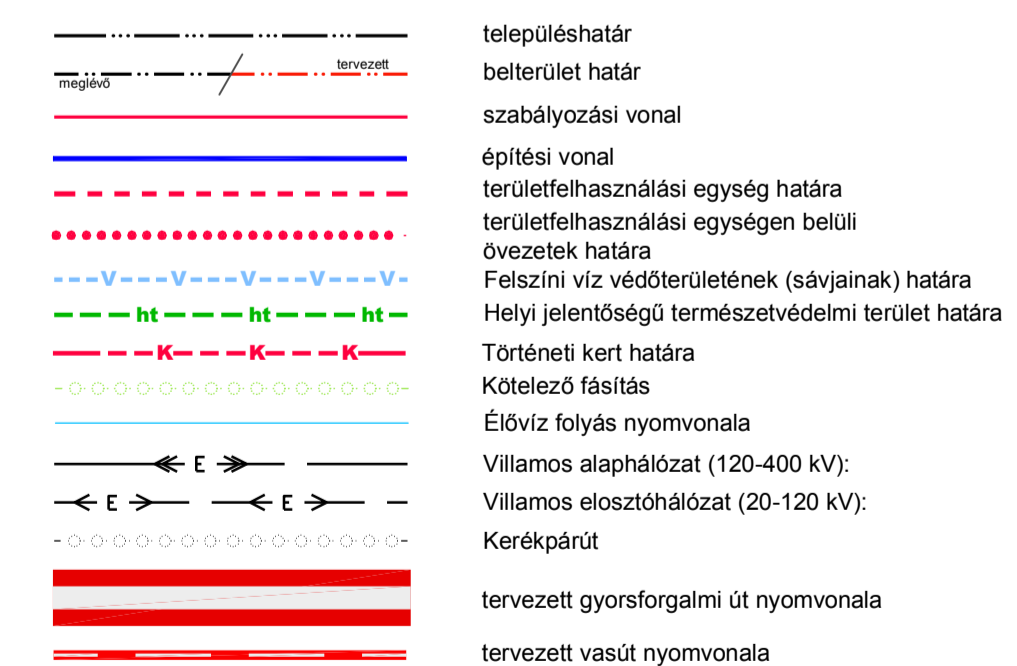

területi szabályozási elemek:

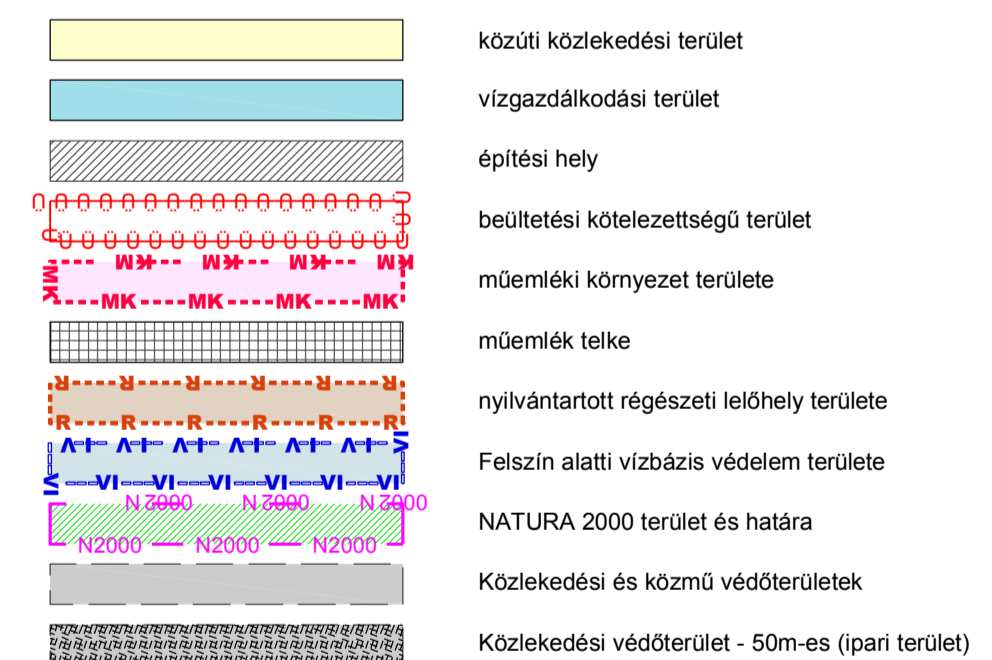

egyéb szabályozási elemek:

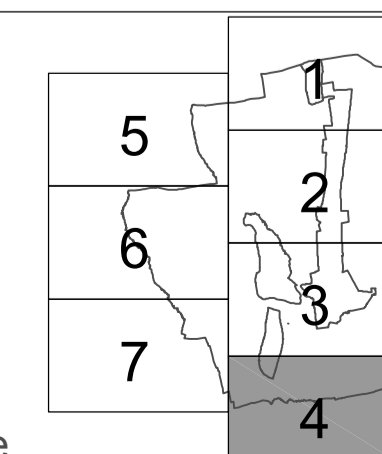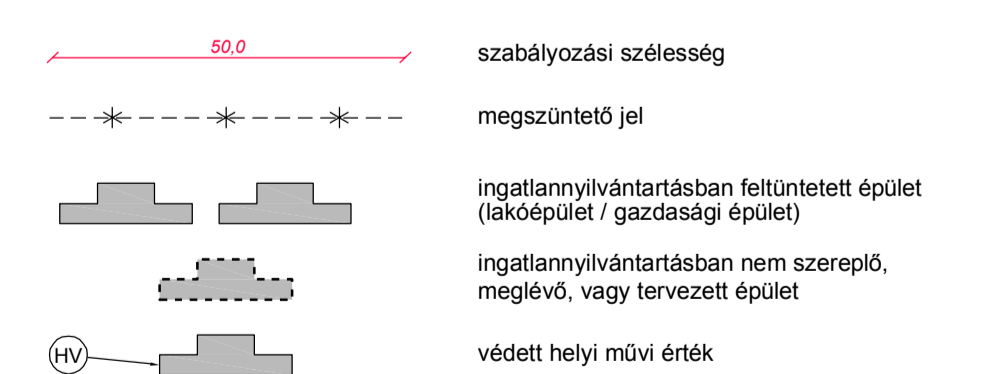


| | | | | |
|--|--|--|--|--|
| | | ZALAAPÁTI | | 4/2012 |
| szabályozási terv módosítása jóváhagyott dokumentáció | | | 2012. 12. | M=1:4 000 |
| településtervező: Agó FERENC okl. építész, város- és településrendezési szakmérnök TT-1-20-001 | közmű és vízrendezési tervező: FERENCZ ÁDÁM okl. építész, víz- és településrendezési szakmérnök TV-20-0184 | közlekedési és vízrendezési tervező: Tóth János településrendezési szakmérnök K 16-120-0183 | tájrendezési tervező: Balogh Zsolt okl. tájépítész K1-11-0281 | környezetvédelmi tervező: Pethőházi Ádám okl. környezetmérnök 20-0521 SZKV-Pu, SZKV-ve, SZKV-vf |
| | | | | |

GÉTYE




GÉTYE

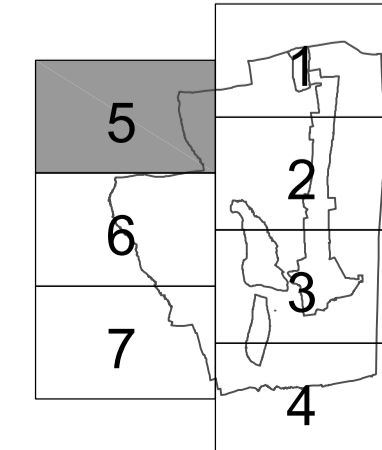


| | | | | |
|---|--|---|---|--|
| | | ZALAAPÁTI | | 5/2012 |
| szabályozási terv módosítása jóváhagyott dokumentáció | | 2012. 12. | | M=1:4 000 |
| település-tervező: Agó Ferenc okl. építészmérnök, városépítész és településrendezés-közvetítő TT-1-20-001 | közmű és vízrendelési tervező: Ferencz Attila okl. építészmérnök településrendezés-közvetítő levezető TV-20-0184 | közlekedési és vízrendelési tervező: Tóth János okl. építészmérnök településrendezés-közvetítő levezető K-16-120-0183 | tájrendelési tervező: Balogh Zoltán okl. tájépítész K1-11-0281 | környezetvédelmi tervező: Pethőházi Attila okl. környezetmérnök 20-02-21 SZKV-Nu. SZKV-Ve. SZKV-Vt. |
| | | | | |

S Z E N T P É T E R Ū R

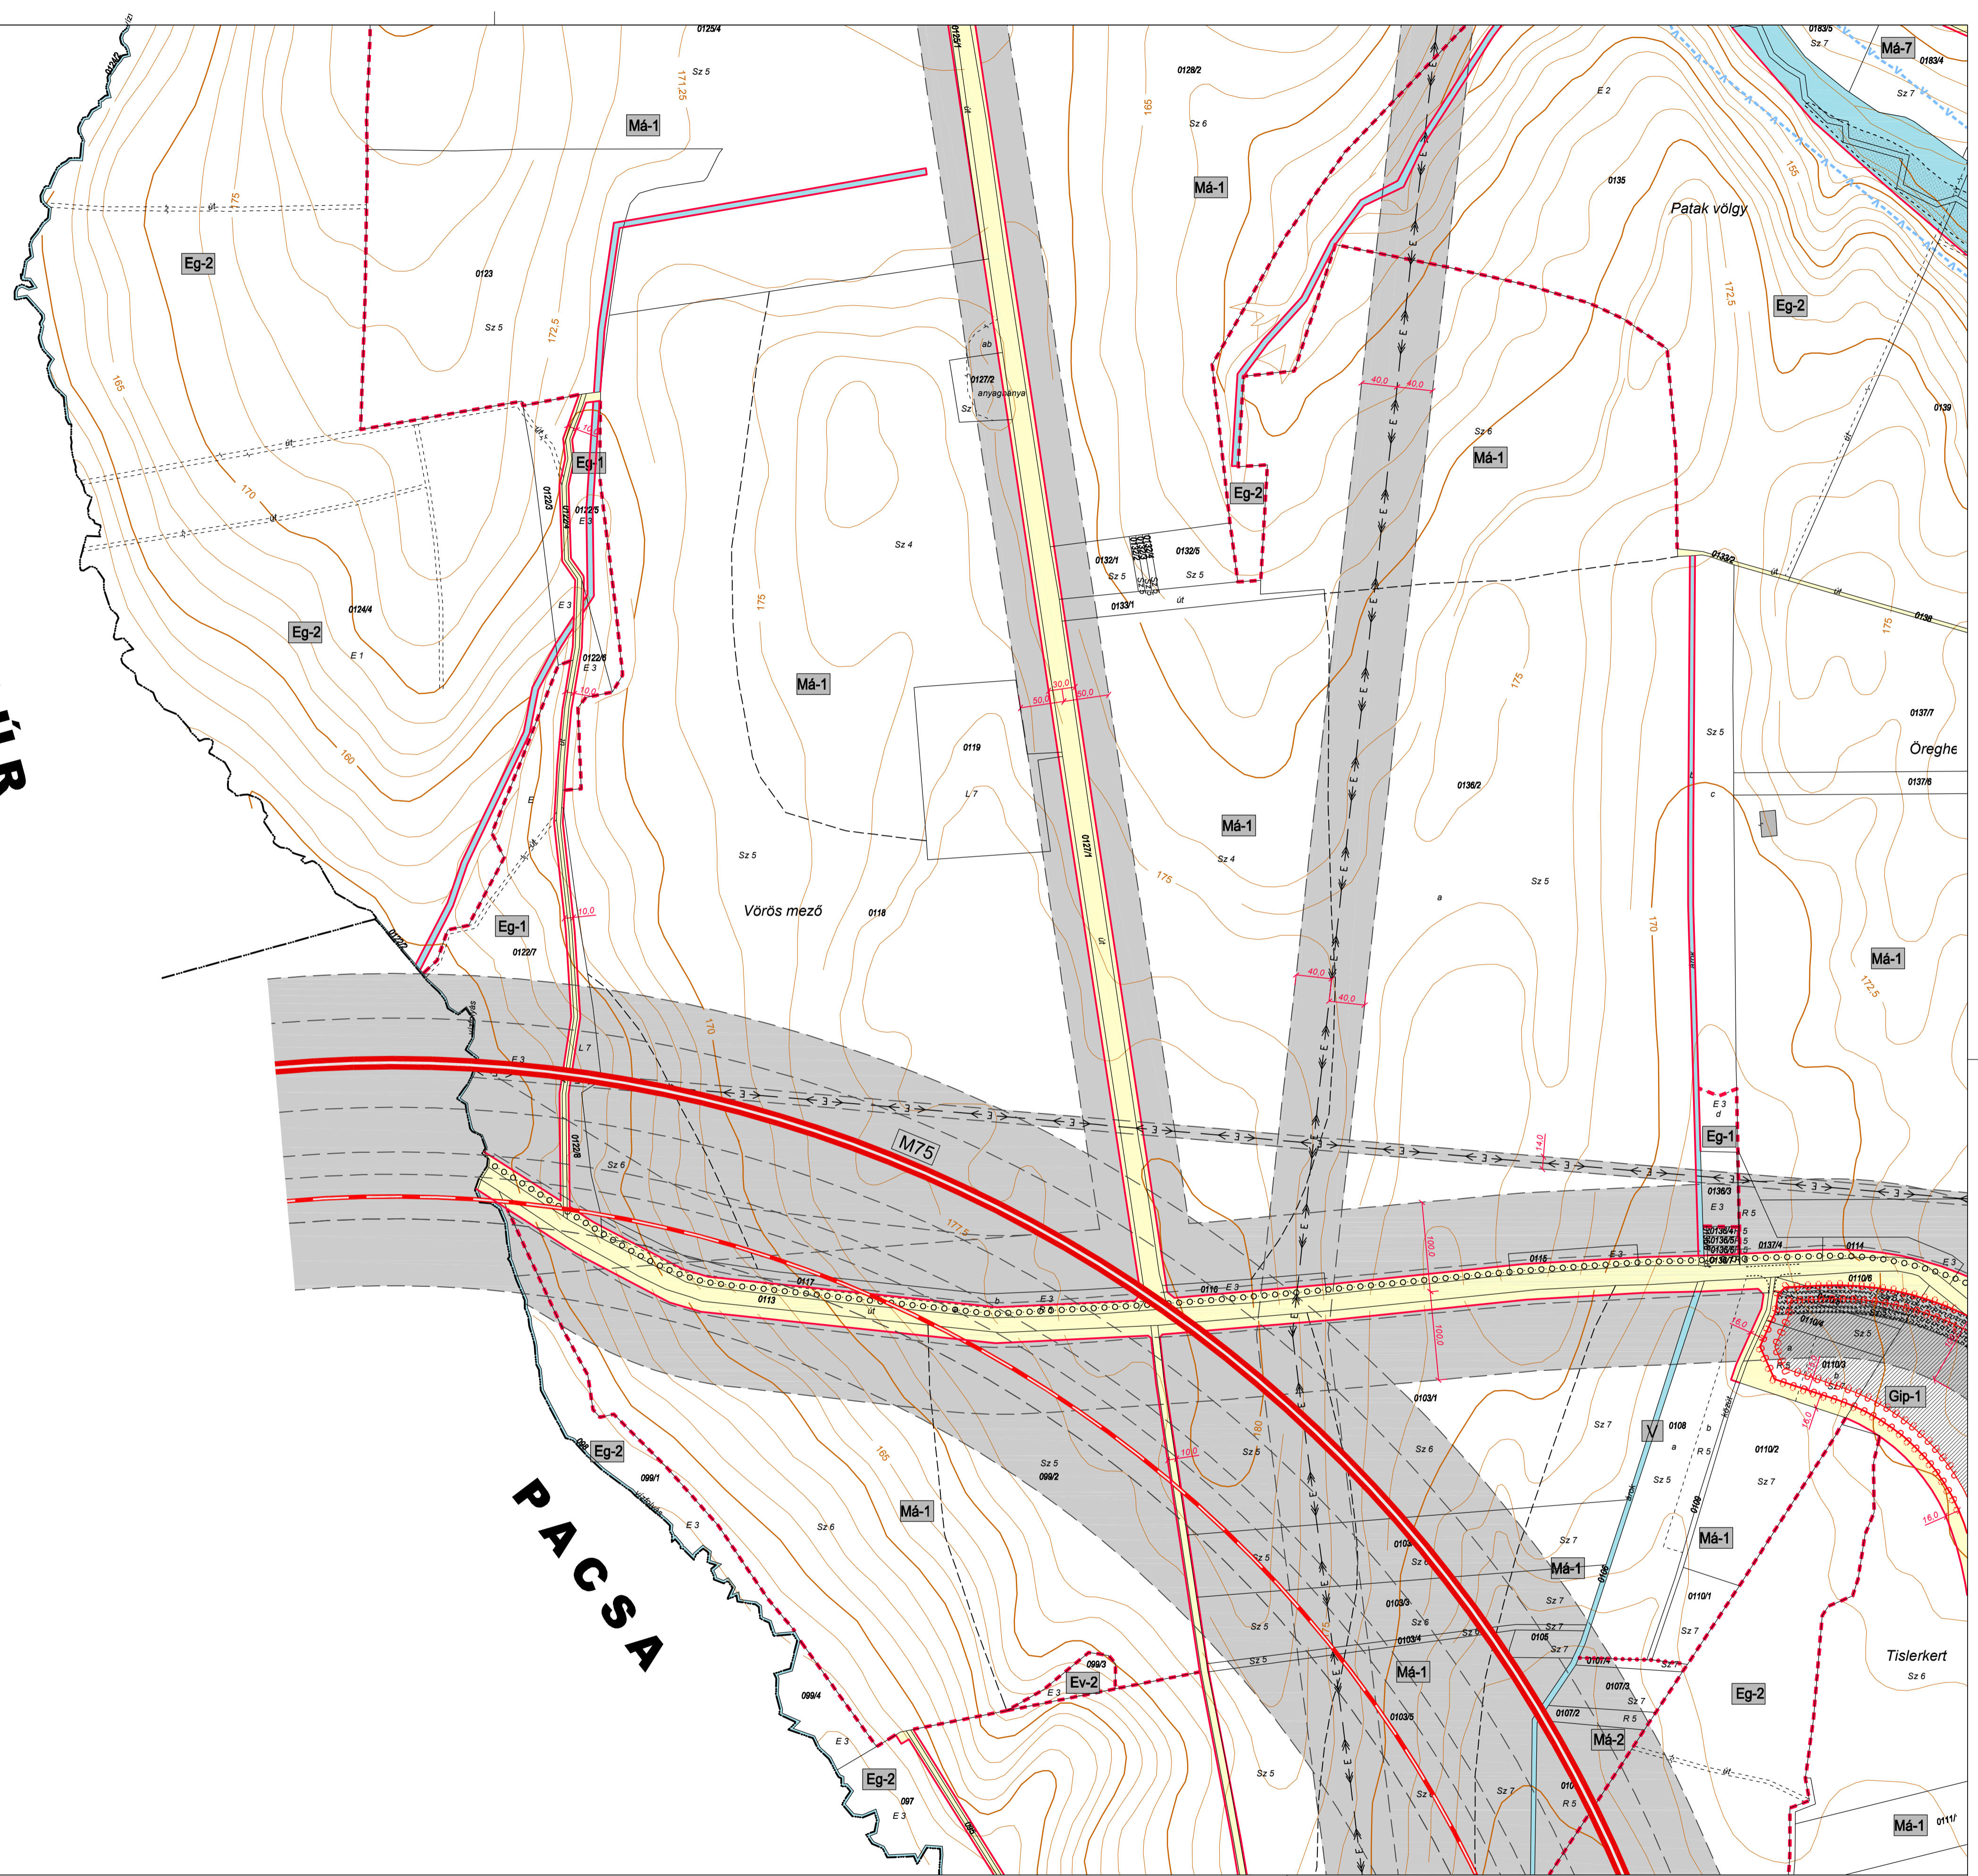



P A C S A

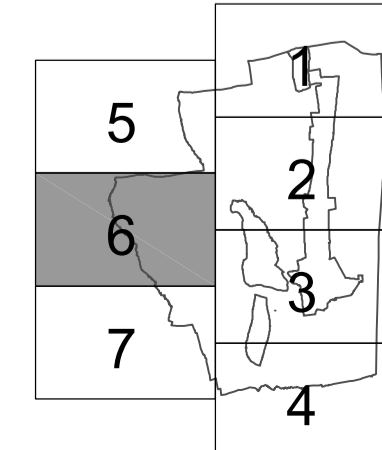

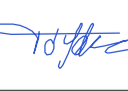



| | | | | |
|---|---|--|---|---|
| | | ZALAAPÁTI | | 6/2012 |
| szabályozási terv módosítása jóváhagyott dokumentáció | | 2012. 12. | | M=1:4 000 |
| településtervező: Agó Ferenc okl. építészmérnök, városépítési és településrendezési tervező TT-1-20-001 | közmű és vízrendezési tervező: Ferencz Attila okl. építészmérnök településrendezési és közmű tervező TV-20-0184 | közlekedési és vízrendezési tervező: Tóth János okl. építészmérnök településrendezési és közlekedési tervező K-16-120-0183 | tájrendezési tervező: Balogh Zoltán okl. tájépítész K1-11-0281 | környezetvédelmi tervező: Pethőhalmi Attila okl. környezetmérnök 20-021-SZKV-Hu-SZKV-ve-SZKV-V |
| | | | | |

PACSA

ZALASZENTMÁRTON

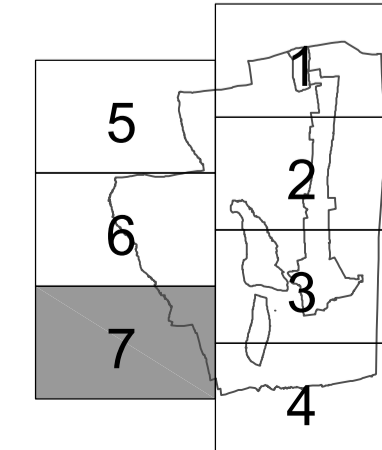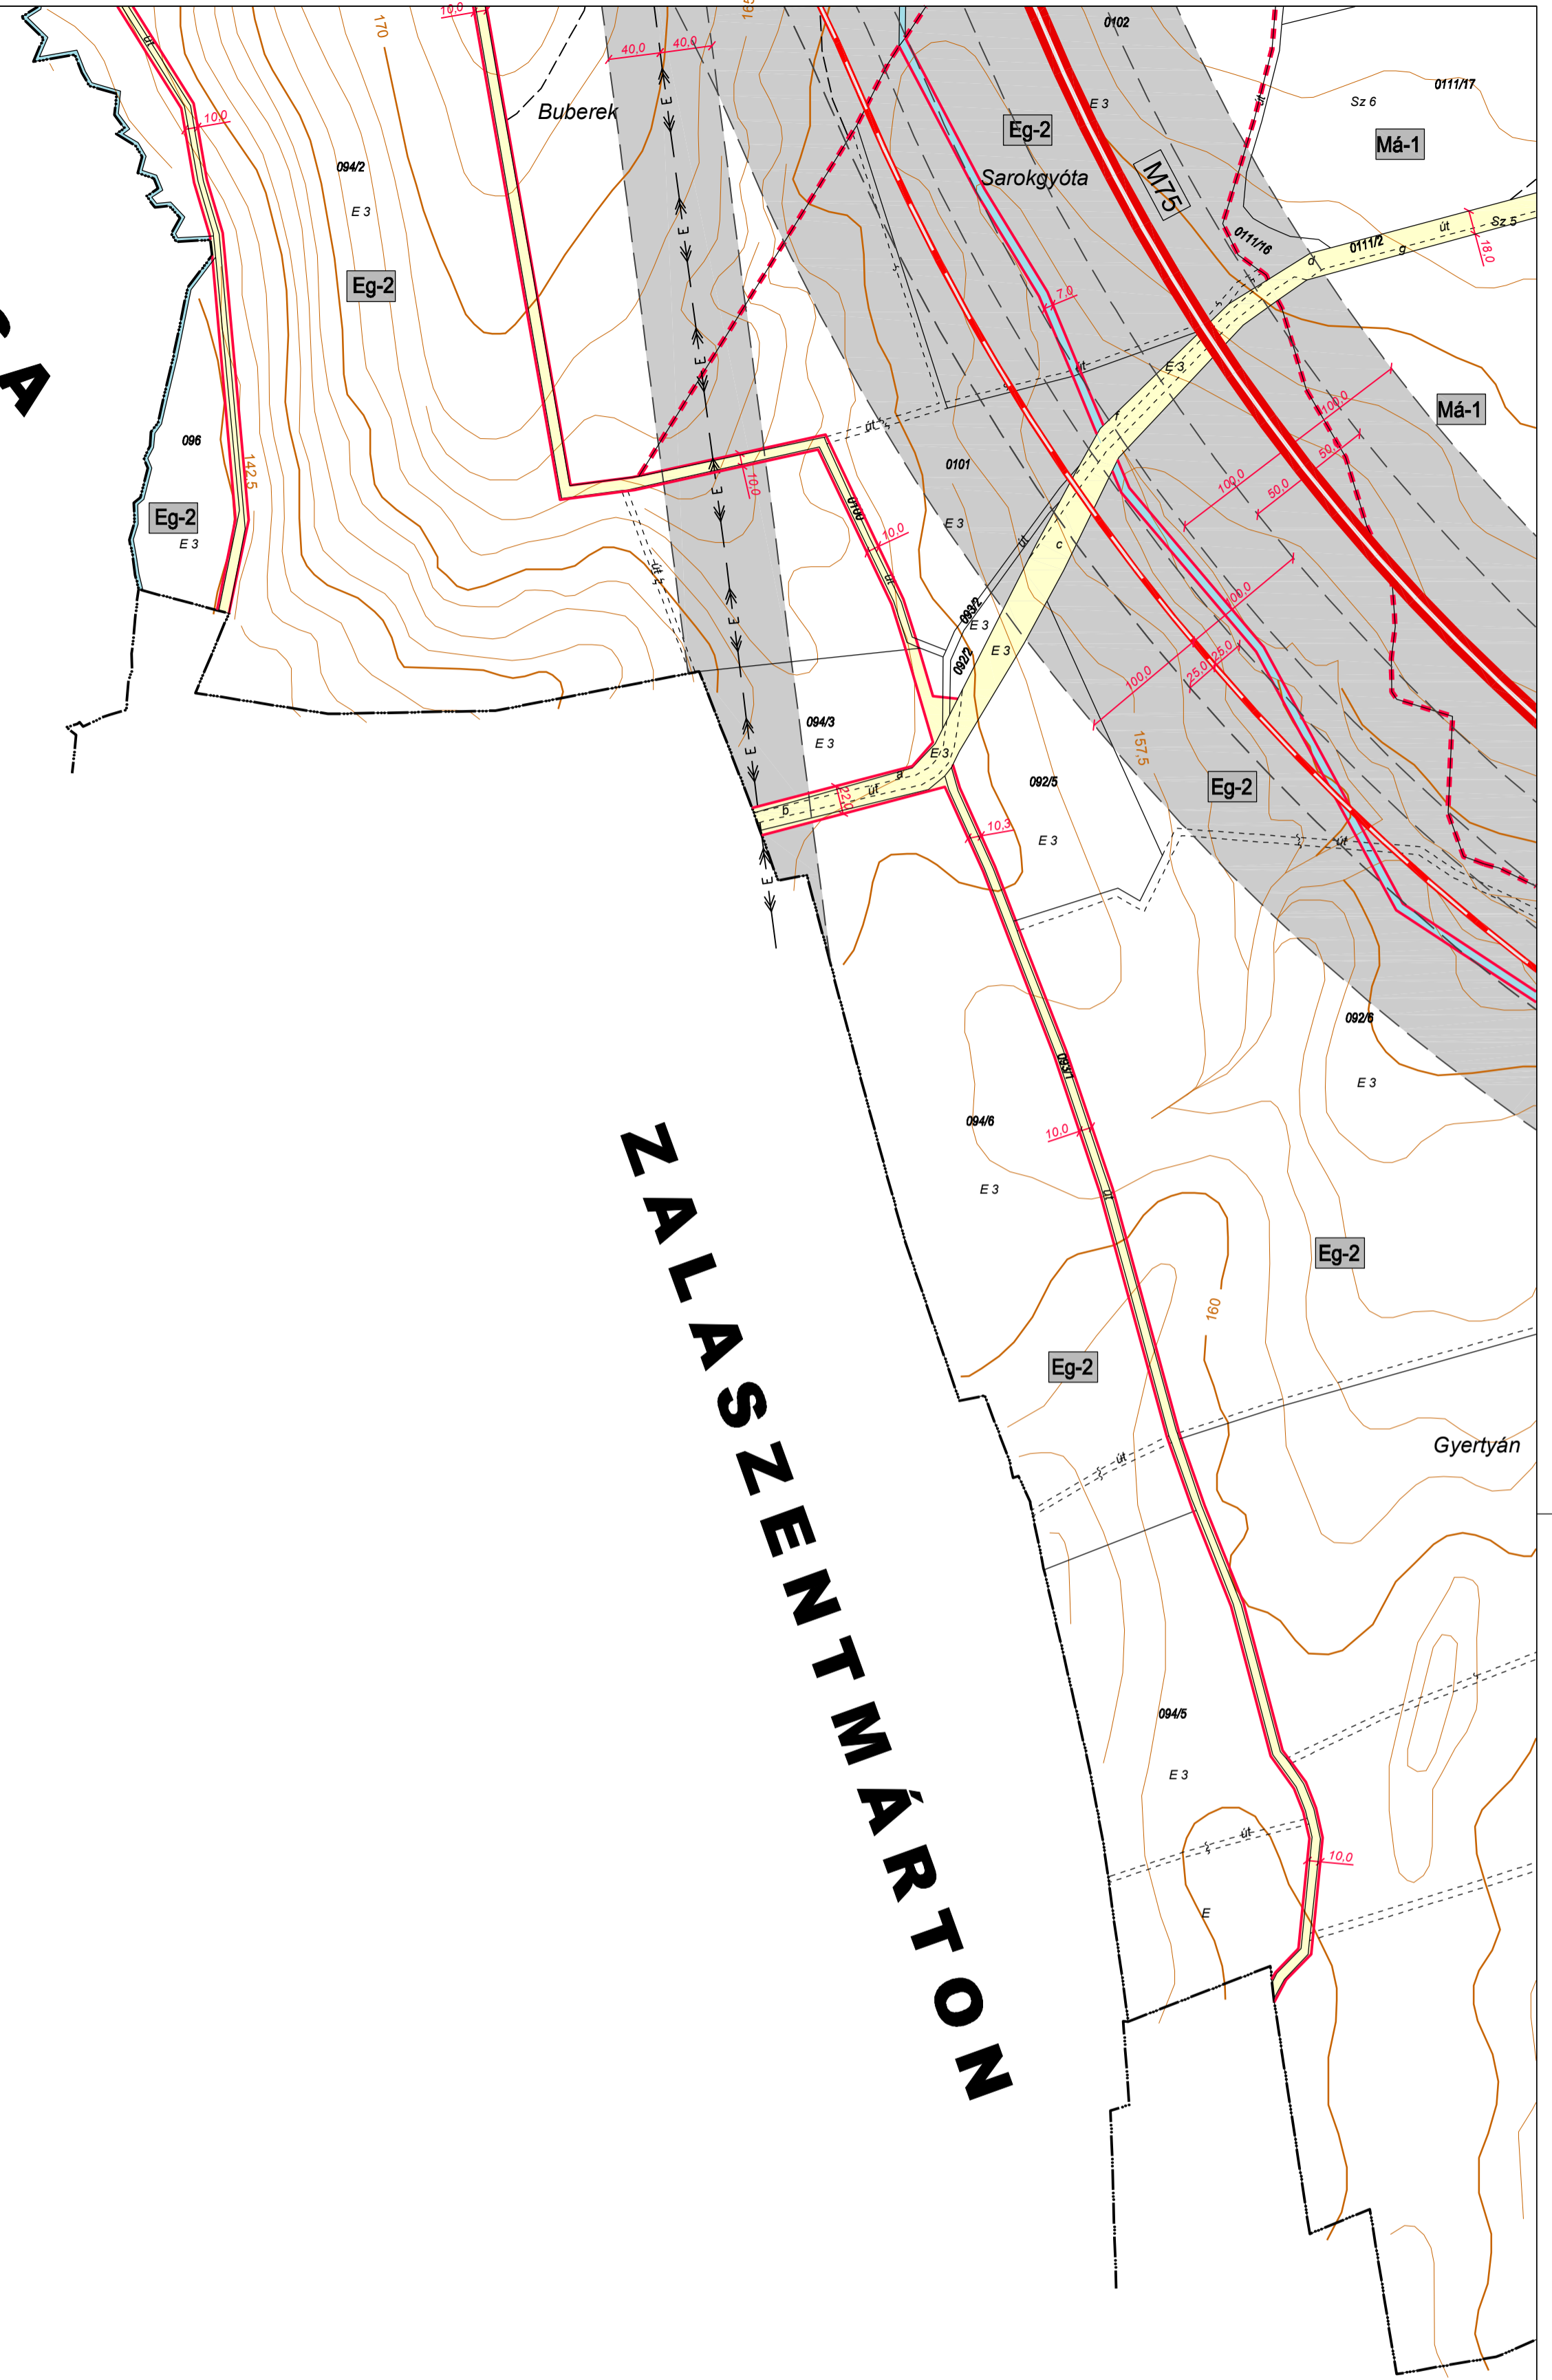
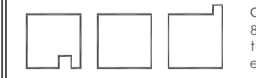
| | | | | |
|---|---|--|---|--|
|  ÖKO Építész és grafikairoda Kft. 8903 Zalaegerszeg, Ady u. 2. Tel: 92 510 203, Fax: 92 510 204 e-mail: oke@epitesziroda.hu | | ZALAAPÁTI | | 7/2012 |
| szabályozási terv módosítása jóváhagyott dokumentáció | | 2012. 12. | | M=1:4 000 |
| településtervező: Agó Ferenc okl. építész, városépítész és településrendezési szakmérnök TT-1-20-001 | közmű és vízrendezési tervező: Ferencz Attila okl. építész településrendezési szakmérnök TV-20-0184 | közlekedési és vízrendezési tervező: Tóth János településrendezési szakmérnök K 16-120-0183 | tájrendezési tervező: Balogh Zoltán okl. tájépítész K1-11-0281 | környezetvédelmi tervező: Pethőházi Attila okl. környezetmérnök 20-0521 SZKV/ny. SZKV/ve. SZKV/v. |
|  | |  | |  |