



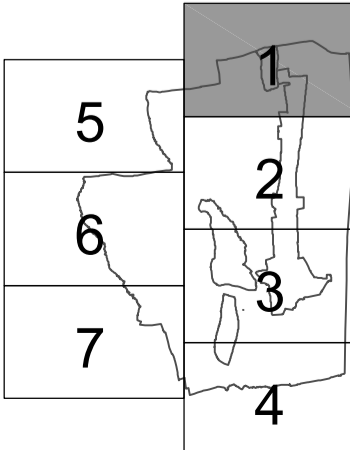


**BÓKAHÁZA**

**GÉTYE**

**SZENTGYÖRGYVÁR**

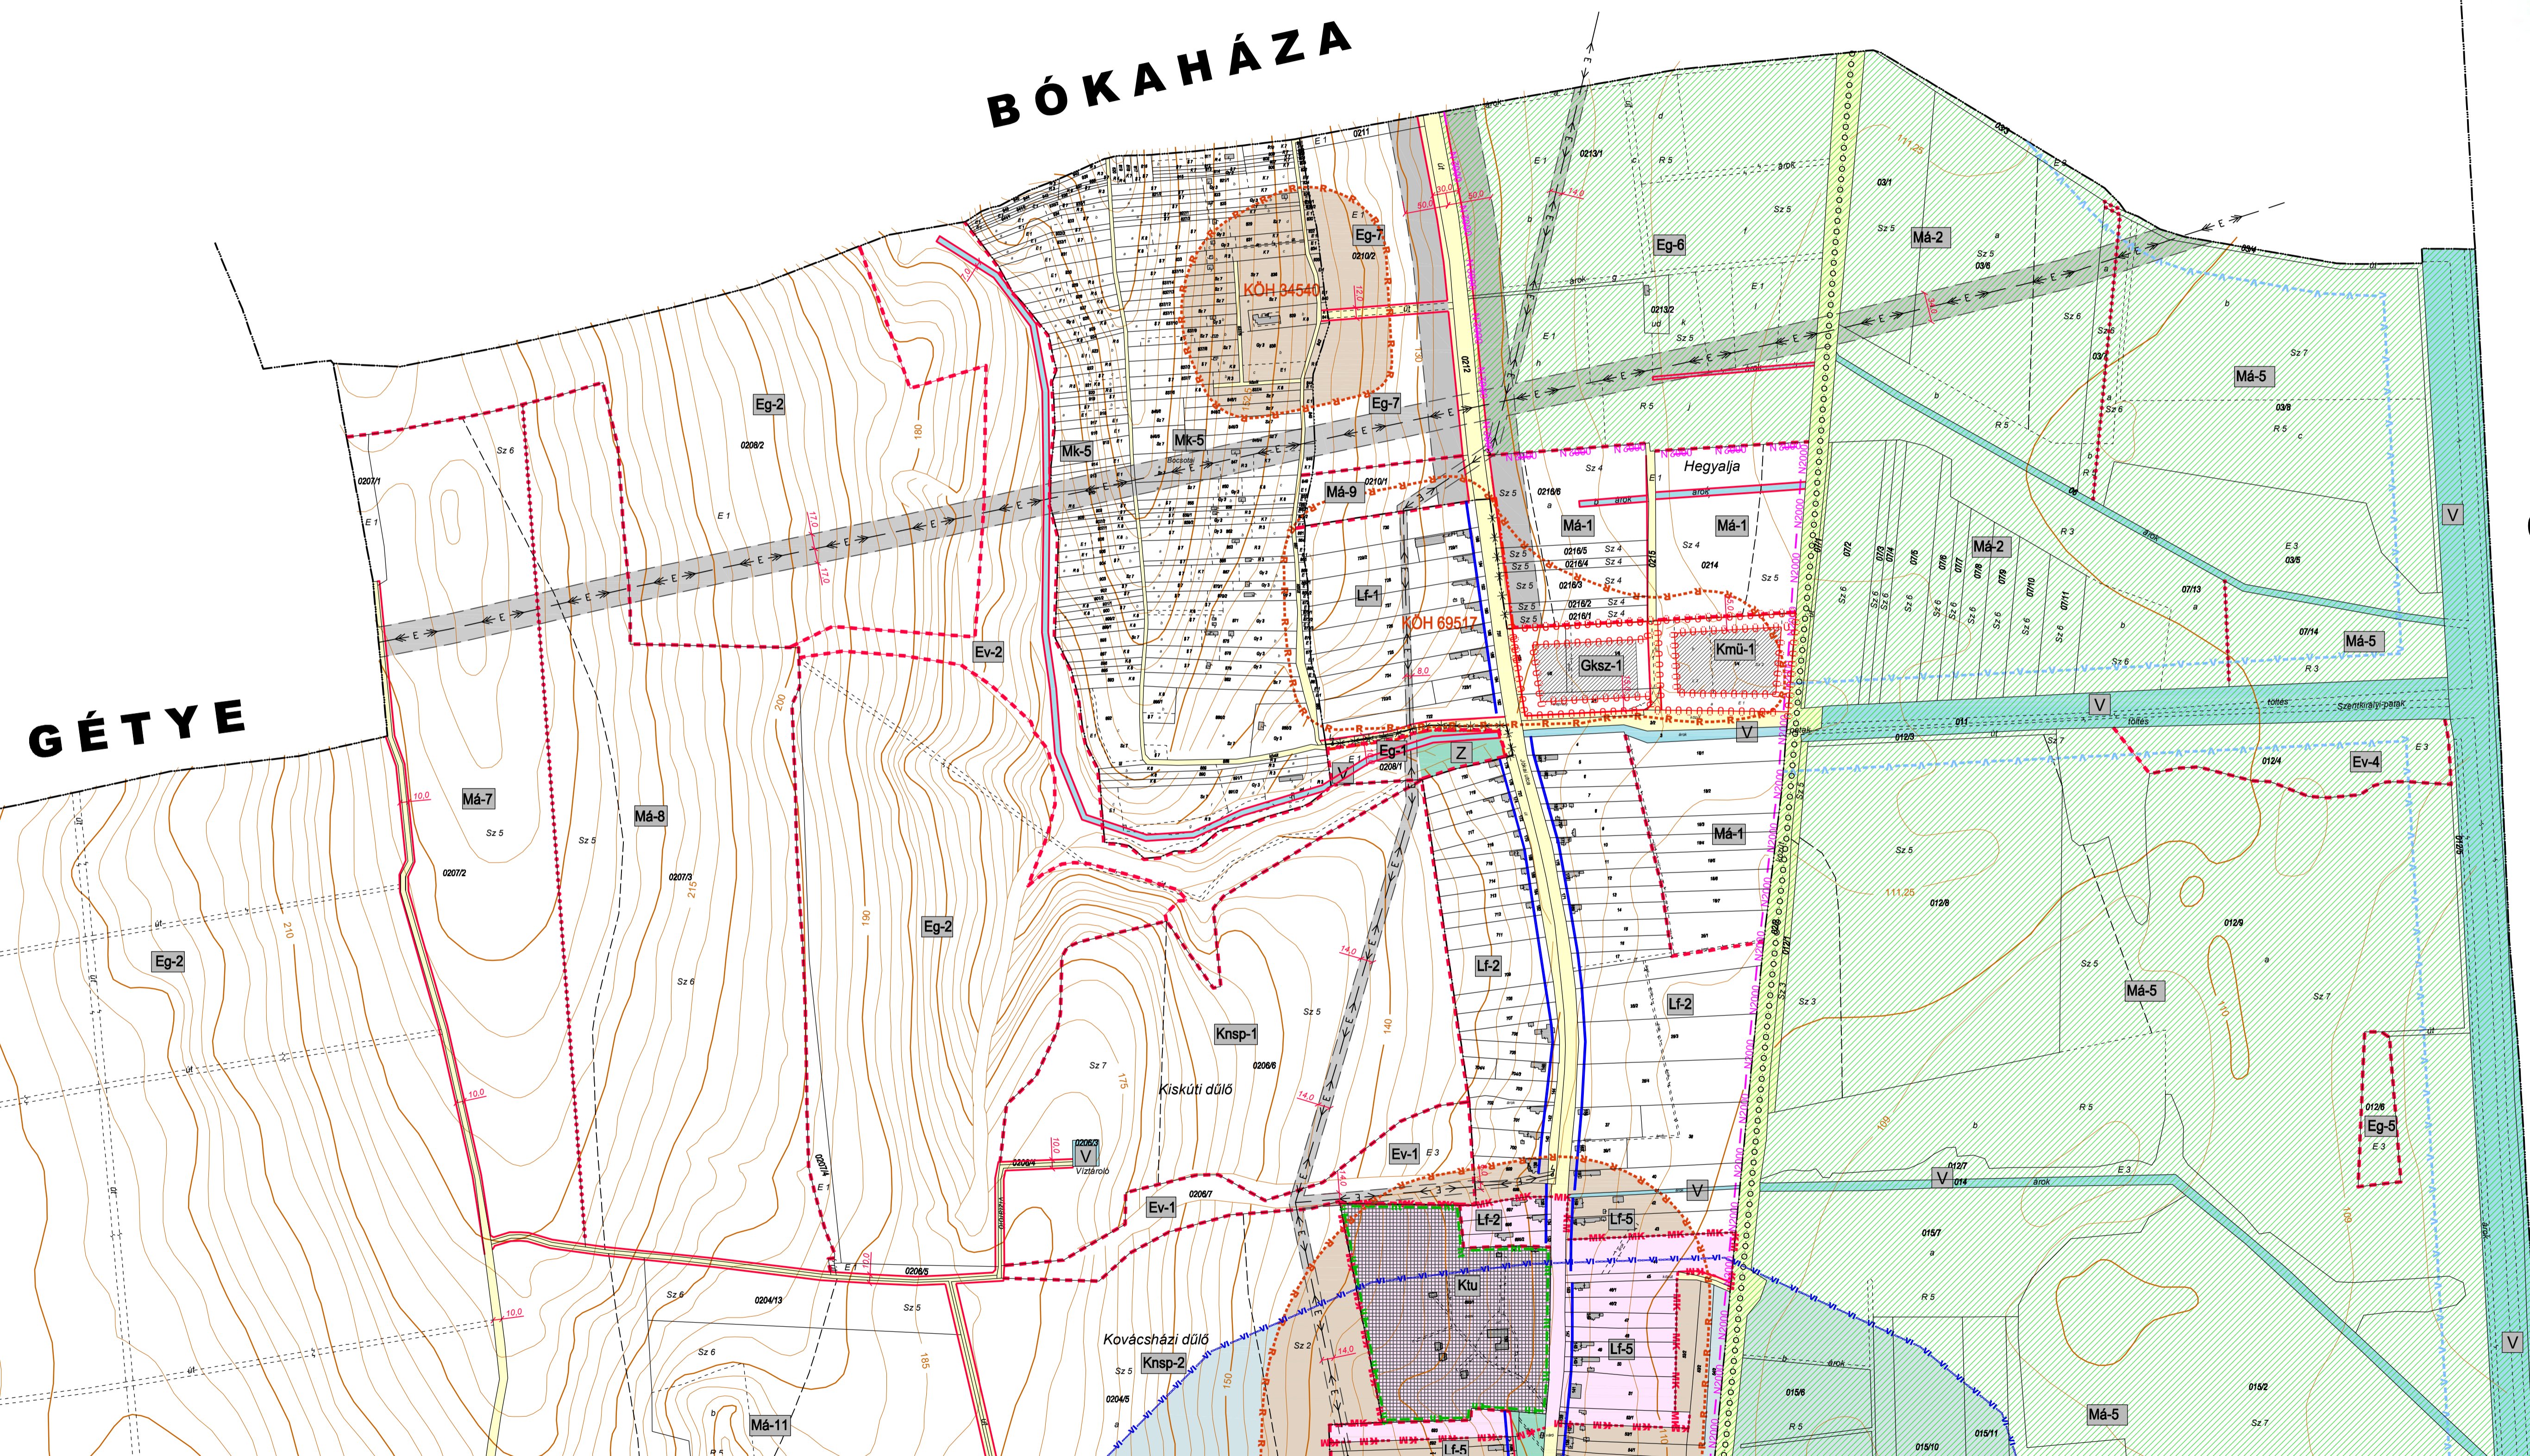


		<b>ZALAAPÁTI</b>		<b>1/2012</b>
szabályozási terv módosítása jóváhagyott dokumentáció		2012. 12.		M=1:4 000
településtervező: Agó Ferenc okl. építészmérnök, városépítési és településrendezési szakmérnök TT-1-20-001	közmű és vízrendezési tervező: Ferenec Attila okl. építészmérnök településrendezési és közüzemi tervező TT-2-20-004	közlekedési és vízrendezési tervező: Tóth János okl. építészmérnök településrendezési és közüzemi tervező K-16-120-0183	tájrendezési tervező: Balogh Zsuzsanna okl. környezetépítési és kertészmérnök K1-11-0281	környezetvédelmi tervező: Pórházi Attila okl. környezetmérnök 20-02-01 SZKV-ny. SZKV-ny. SZKV-ny.

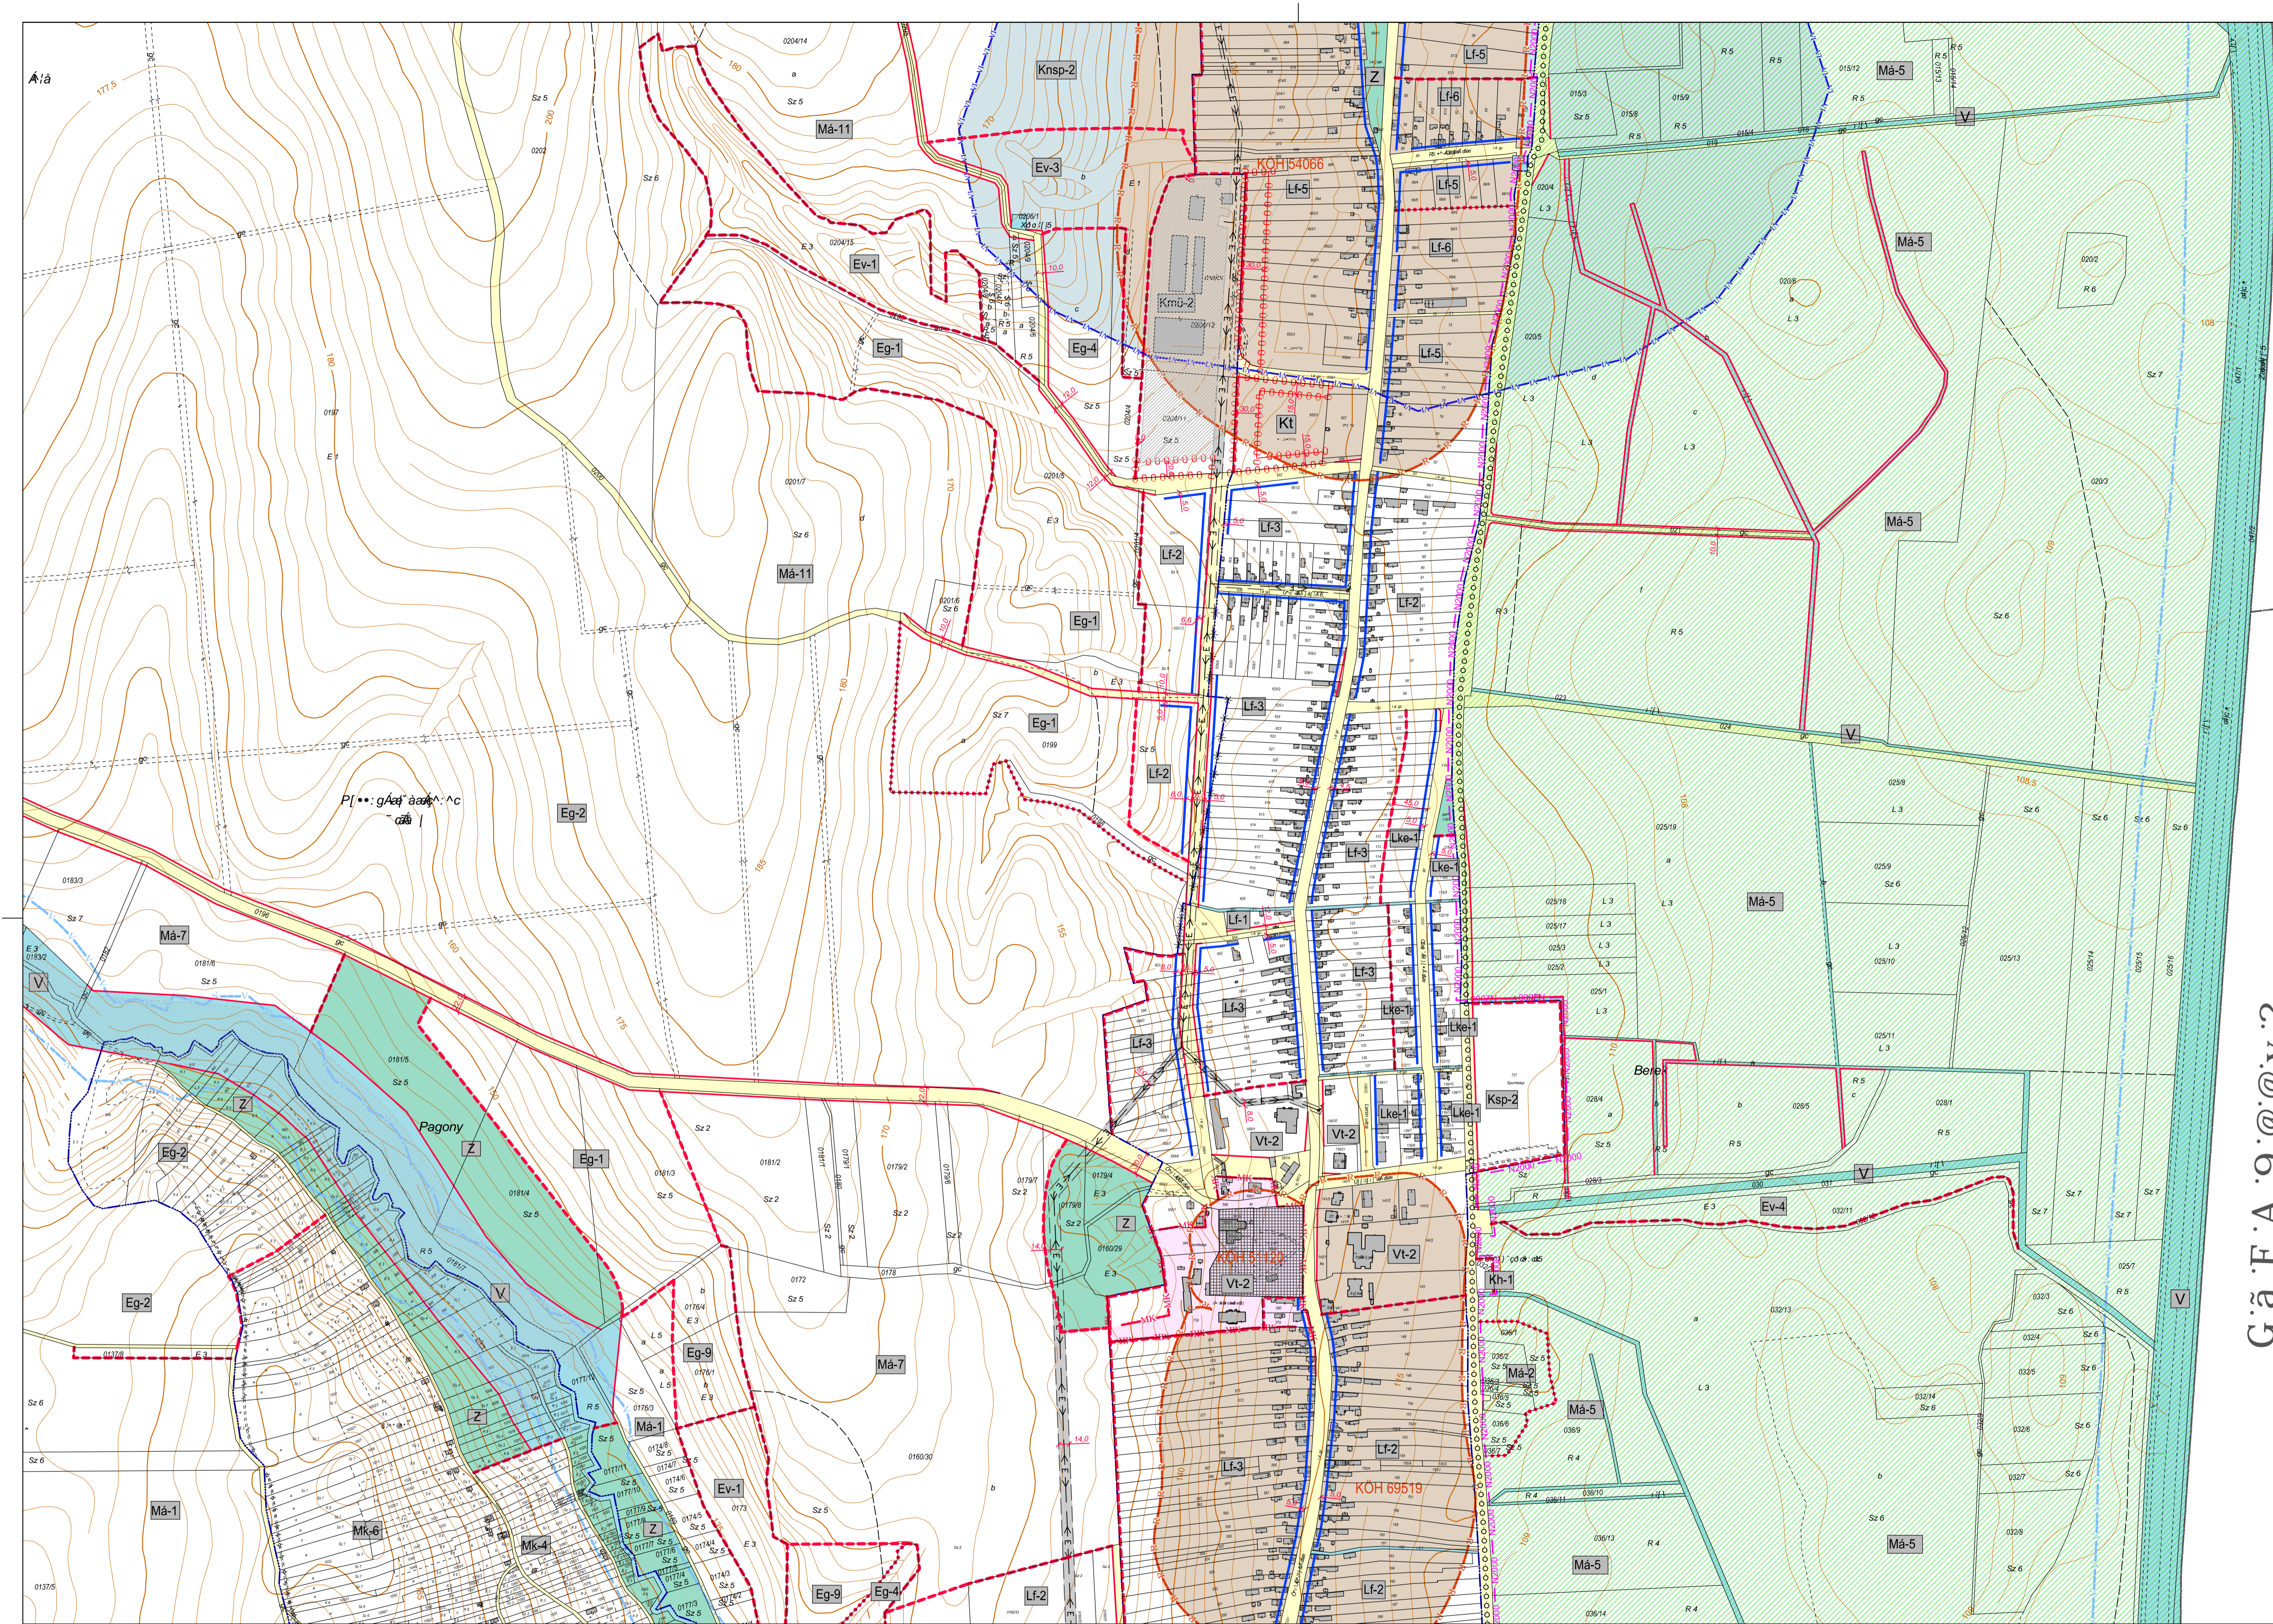

5	1
6	2
7	3
	4

		<b>ZALAAPÁTI</b>		<b>2/2019</b>
szabályozási terv módosítása jóváhagyott dokumentáció		2019. 03.	M=1:4 000	
településtervező: Ágoston Ferenc okl. építészmérnök, városépítési és településrendezési szakmérnök TT-1-20-001	közmű és vízrendezési tervező: Fenyecz Ákos okl. építészmérnök településrendezési szakmérnök TT-20-0184	tájrendezési tervező: Tóth János okl. építészmérnök településrendezési szakmérnök K16-120-0183	földrajzi Adatok okl. környezetmérnök K11-11-0281	környezetvédelmi tervező: Páncsics Ákos okl. környezetmérnök 25-021 SZKV/ny. SZKV/ny. SZKV/ny.

A 2/2019. (III.19.) és a 18/2017. (XII.29.) számú önkormányzati rendeletekkel módosított 1/2013. (II.05.) számú önkormányzati rendelet 1. melléklete

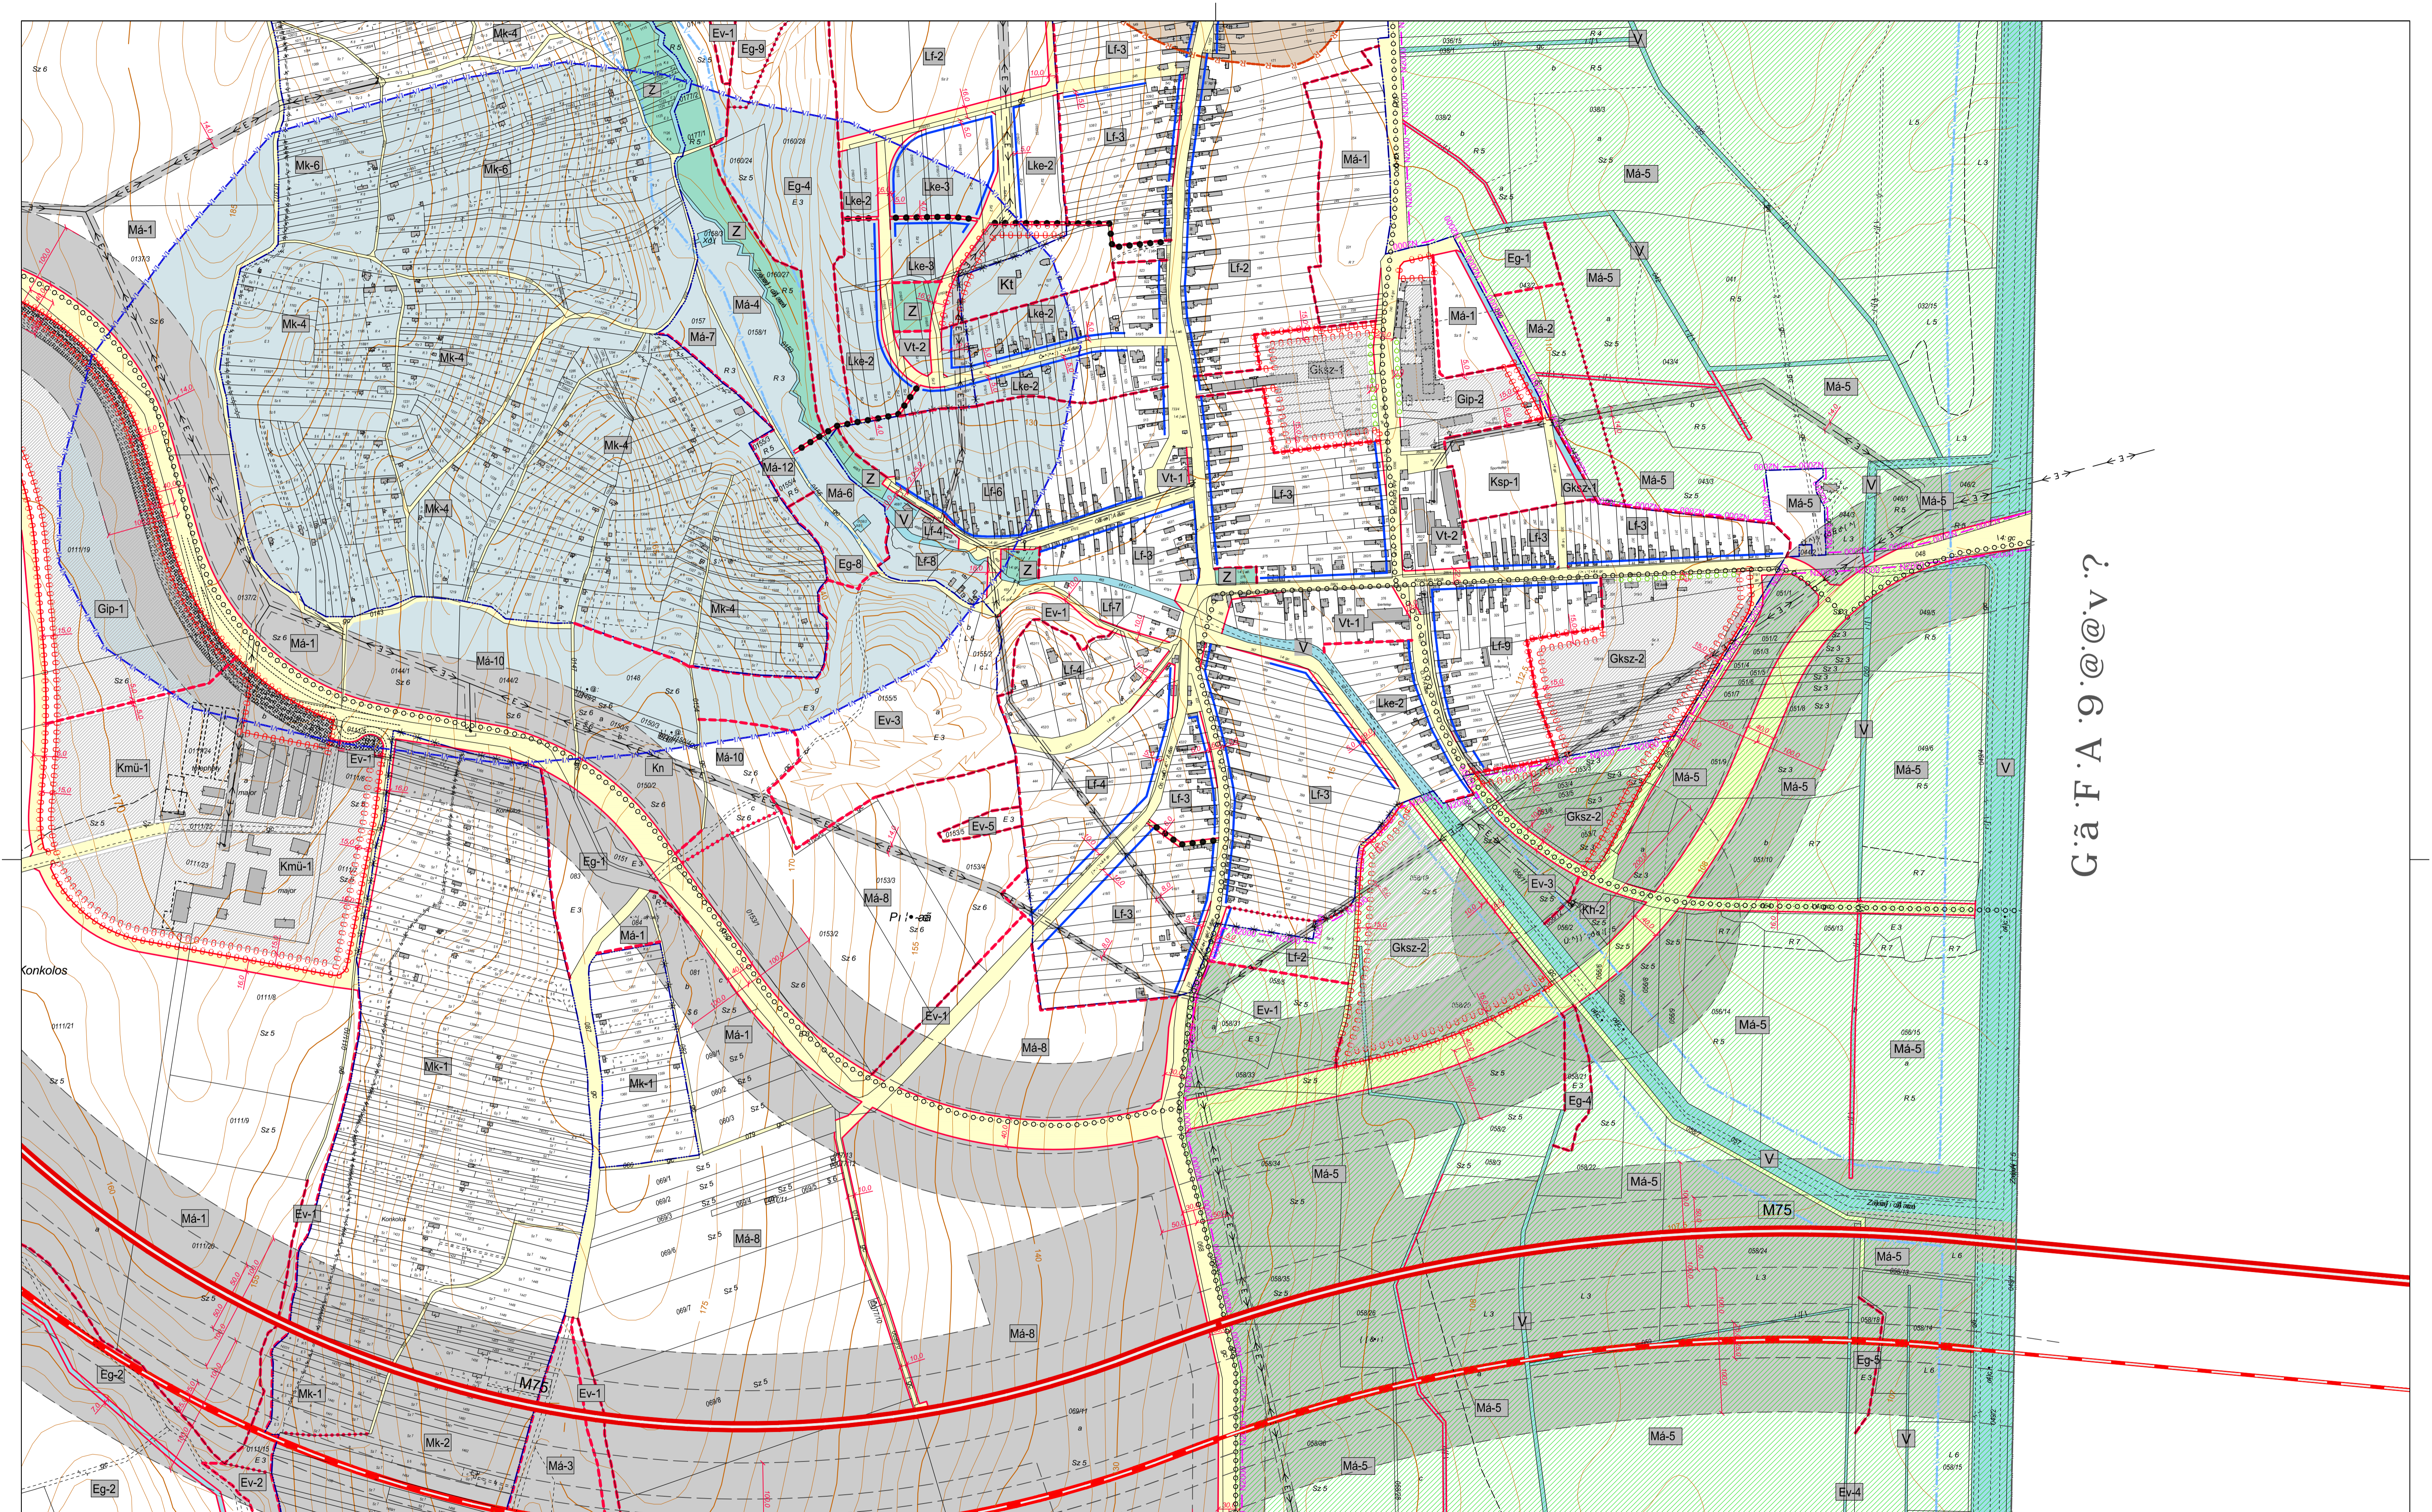

G.ã.F.A.9.@.v.?


5	1
6	2
7	3
	4

		<b>ZALAAPÁTI</b>		<b>3/2019</b>
szabályozási terv módosítása jóváhagyott dokumentáció		2019. 03.	M=1:4 000	
településtervező: Agó Ferenc okl. építész-mérnök, városépítési és településrendezési szakmérnök TT-1-20-001	köznevelési és vízrendezési tervező: Balogh Zsolt okl. építész-mérnök településrendezési szakmérnök K16-120-018	tájrendezési tervező: Tóth János okl. építész-mérnök K16-120-018	környezetvédelmi tervező: Pénzföldi Ákos okl. környezetvédelmi szakmérnök 25-021 SZKV/Pu. SZKV/te. SZKV/vt.	

A 2/2019. (III.19.) és a 18/2017. (XII.29.) számú önkormányzati rendeletekkel módosított 1/2013. (II.05.) számú önkormányzati rendelet 1. melléklete


készült az állami alapadatok felhasználásával

## ESZTERGÁLYHORVÁTI

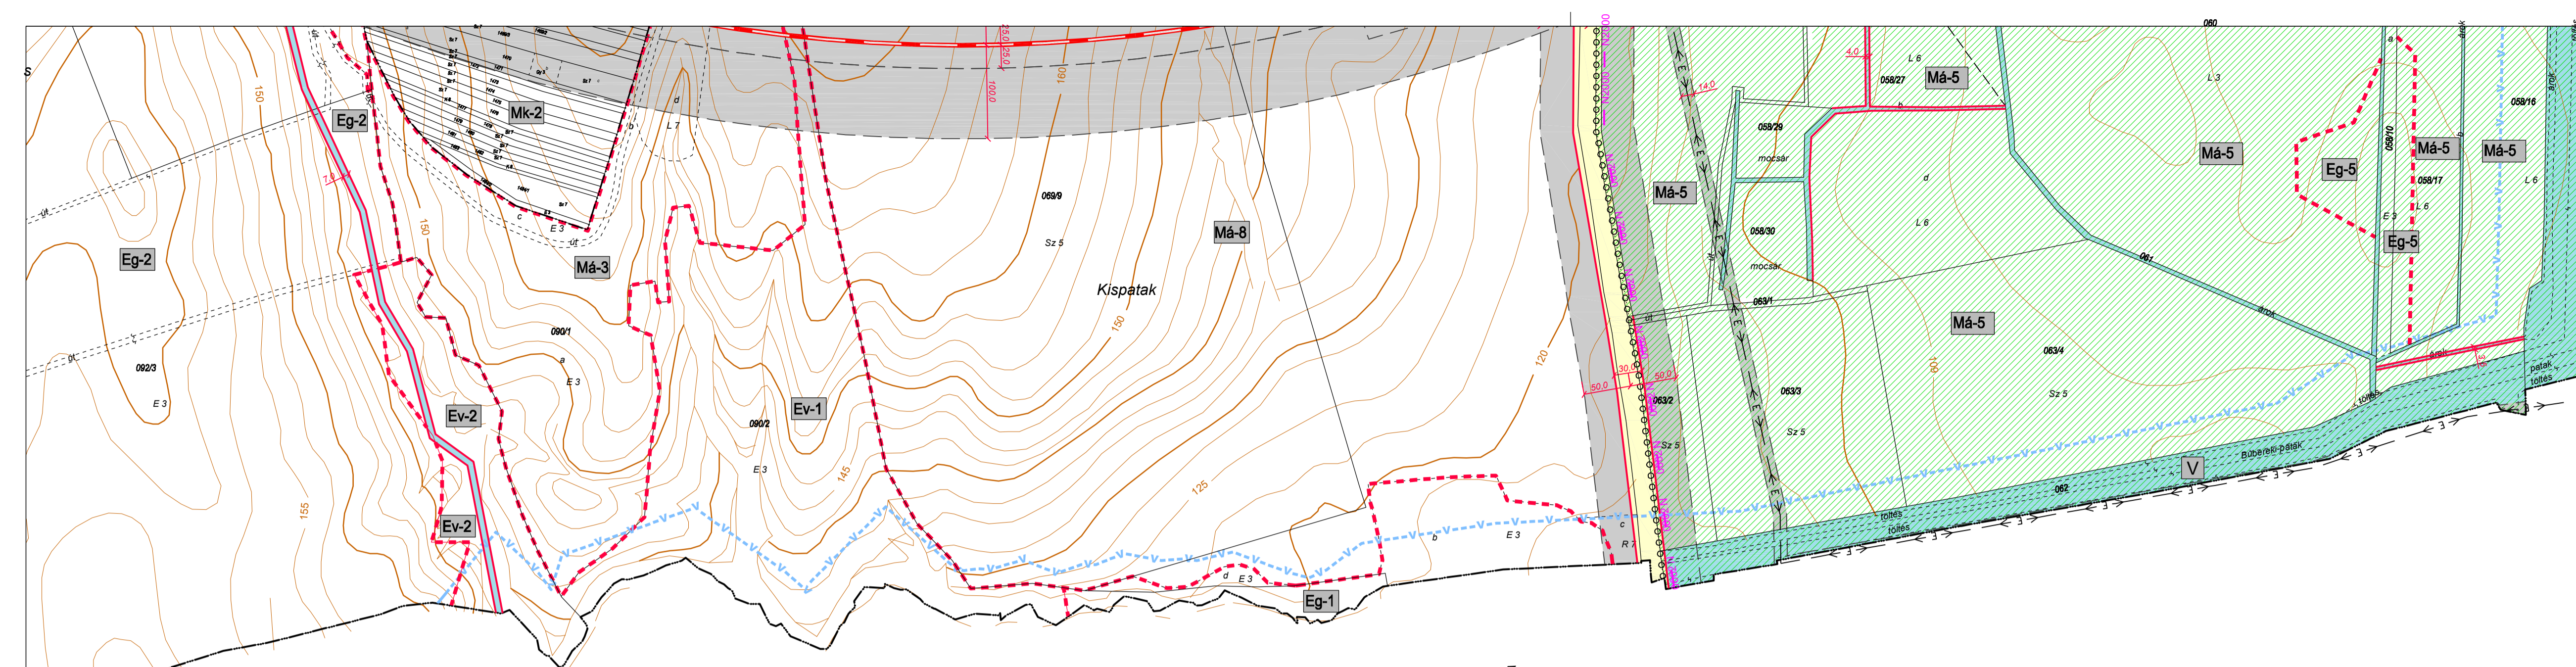


### Jelmagyarázat:


Övezetek szabályozása

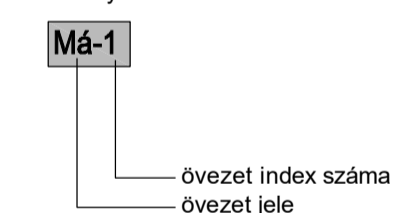



### Vonalas szabályozási elemek:

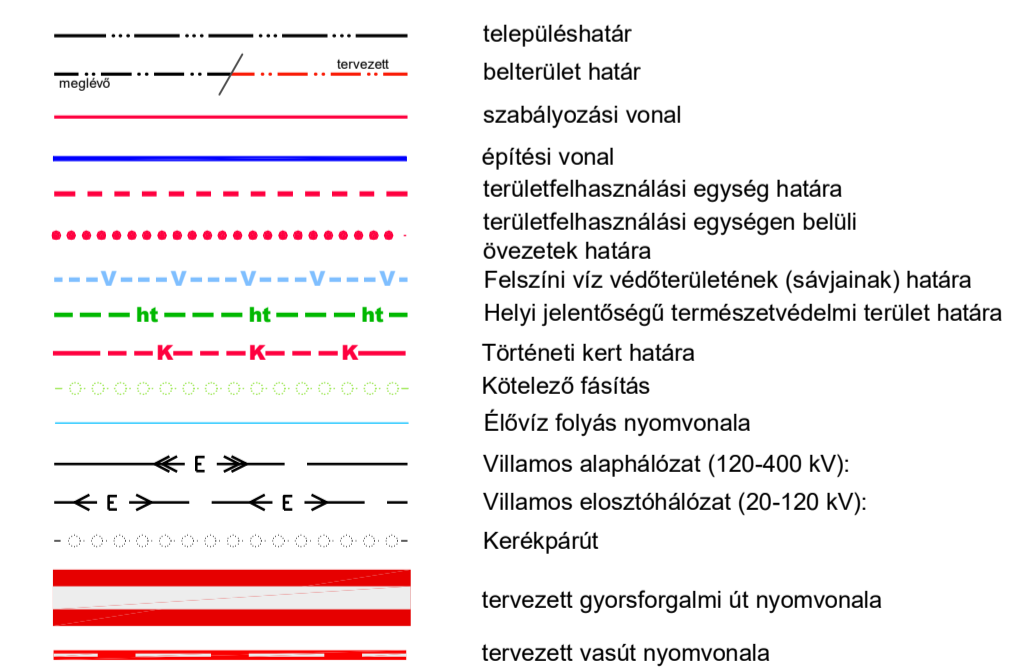

### területi szabályozási elemek:

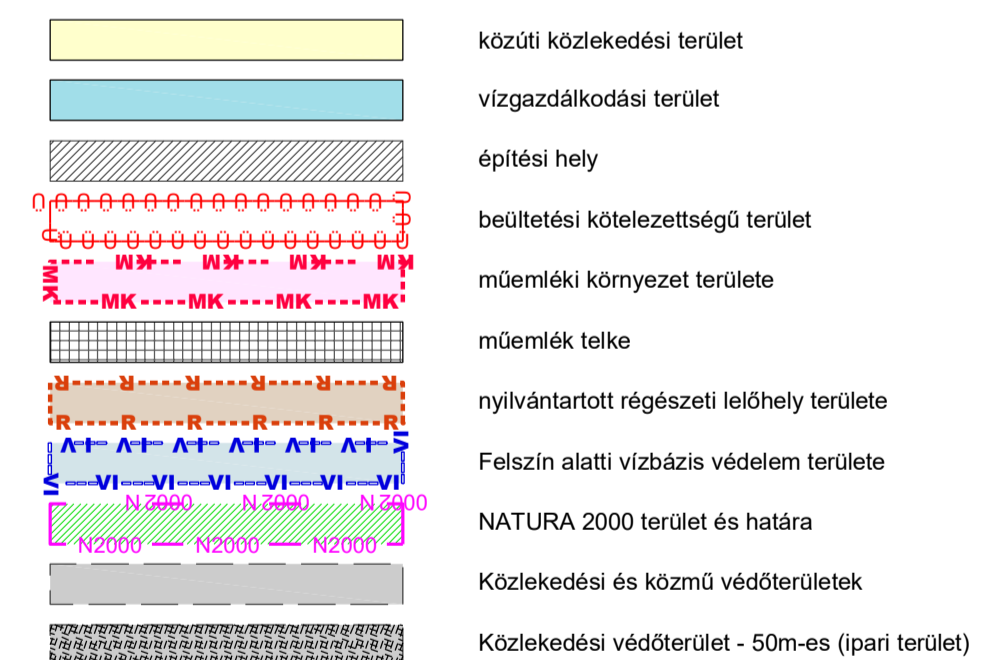

### egyéb szabályozási elemek:

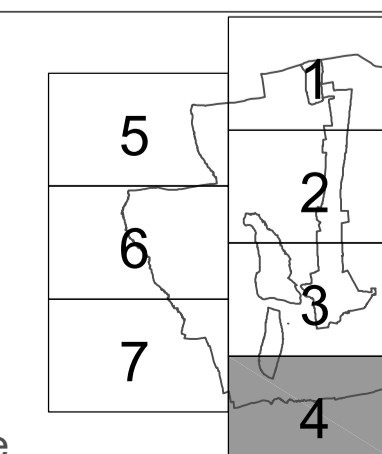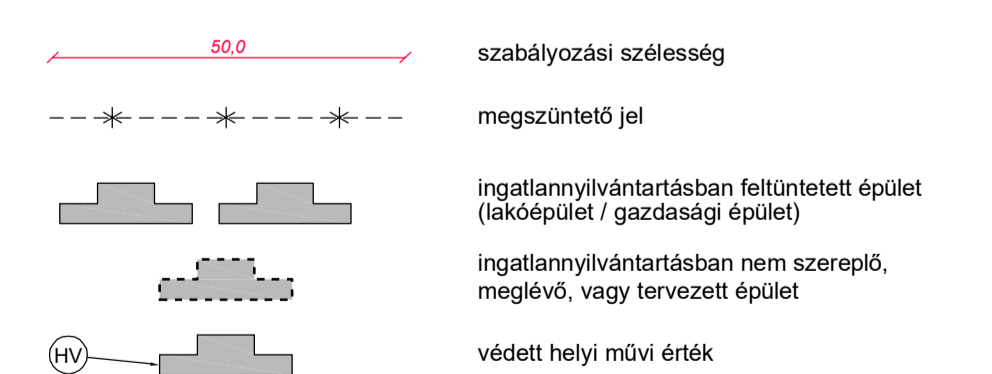


		<b>ZALAAPÁTI</b>		<b>4/2012</b>
szabályozási terv módosítása jóváhagyott dokumentáció		2012. 12.		M=1:4 000
település-tervező: Agó Ferenc okl. építész, város- és településrendezési szakember TT-1-20-001	közmű és vízrendezési tervező: Ferencz Attila okl. építész, víz- és településrendezési szakember TV-20-0184	közlekedési és vízrendezési tervező: Tóth János településrendezési szakember K 16-120-0183	tájrendezési tervező: Balogh Zsolt okl. tájépítész K1-11-0281	környezetvédelmi tervező: Pethőházi Attila okl. környezetmérnök 20-021-526V-nu; SZKV-ve; SZKV-vf

# GÉTYE




# GÉTYE

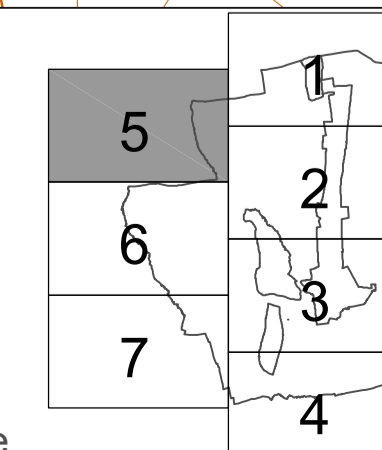




		<b>ZALAAPÁTI</b>		<b>5/2012</b>
szabályozási terv módosítása jóváhagyott dokumentáció		2012. 12.		M=1:4 000
település-tervező: Agó Ferenc okl. építész, város- és településrendezési tervező TT-1-20-001	közmű és vízrendezési tervező: Ferencz Attila okl. építész településrendezési tervező TV-20-0184	közlekedési és vízrendezési tervező: Tóth János okl. építész településrendezési tervező K-16-120-0183	tájrendezési tervező: Balogh Zsombor okl. tájépítész KI-11-0281	környezetvédelmi tervező: Pethőházi Attila okl. környezetvédelmi tervező 20-02-01 SZKV-ny. SZKV-ve. SZKV-vf.

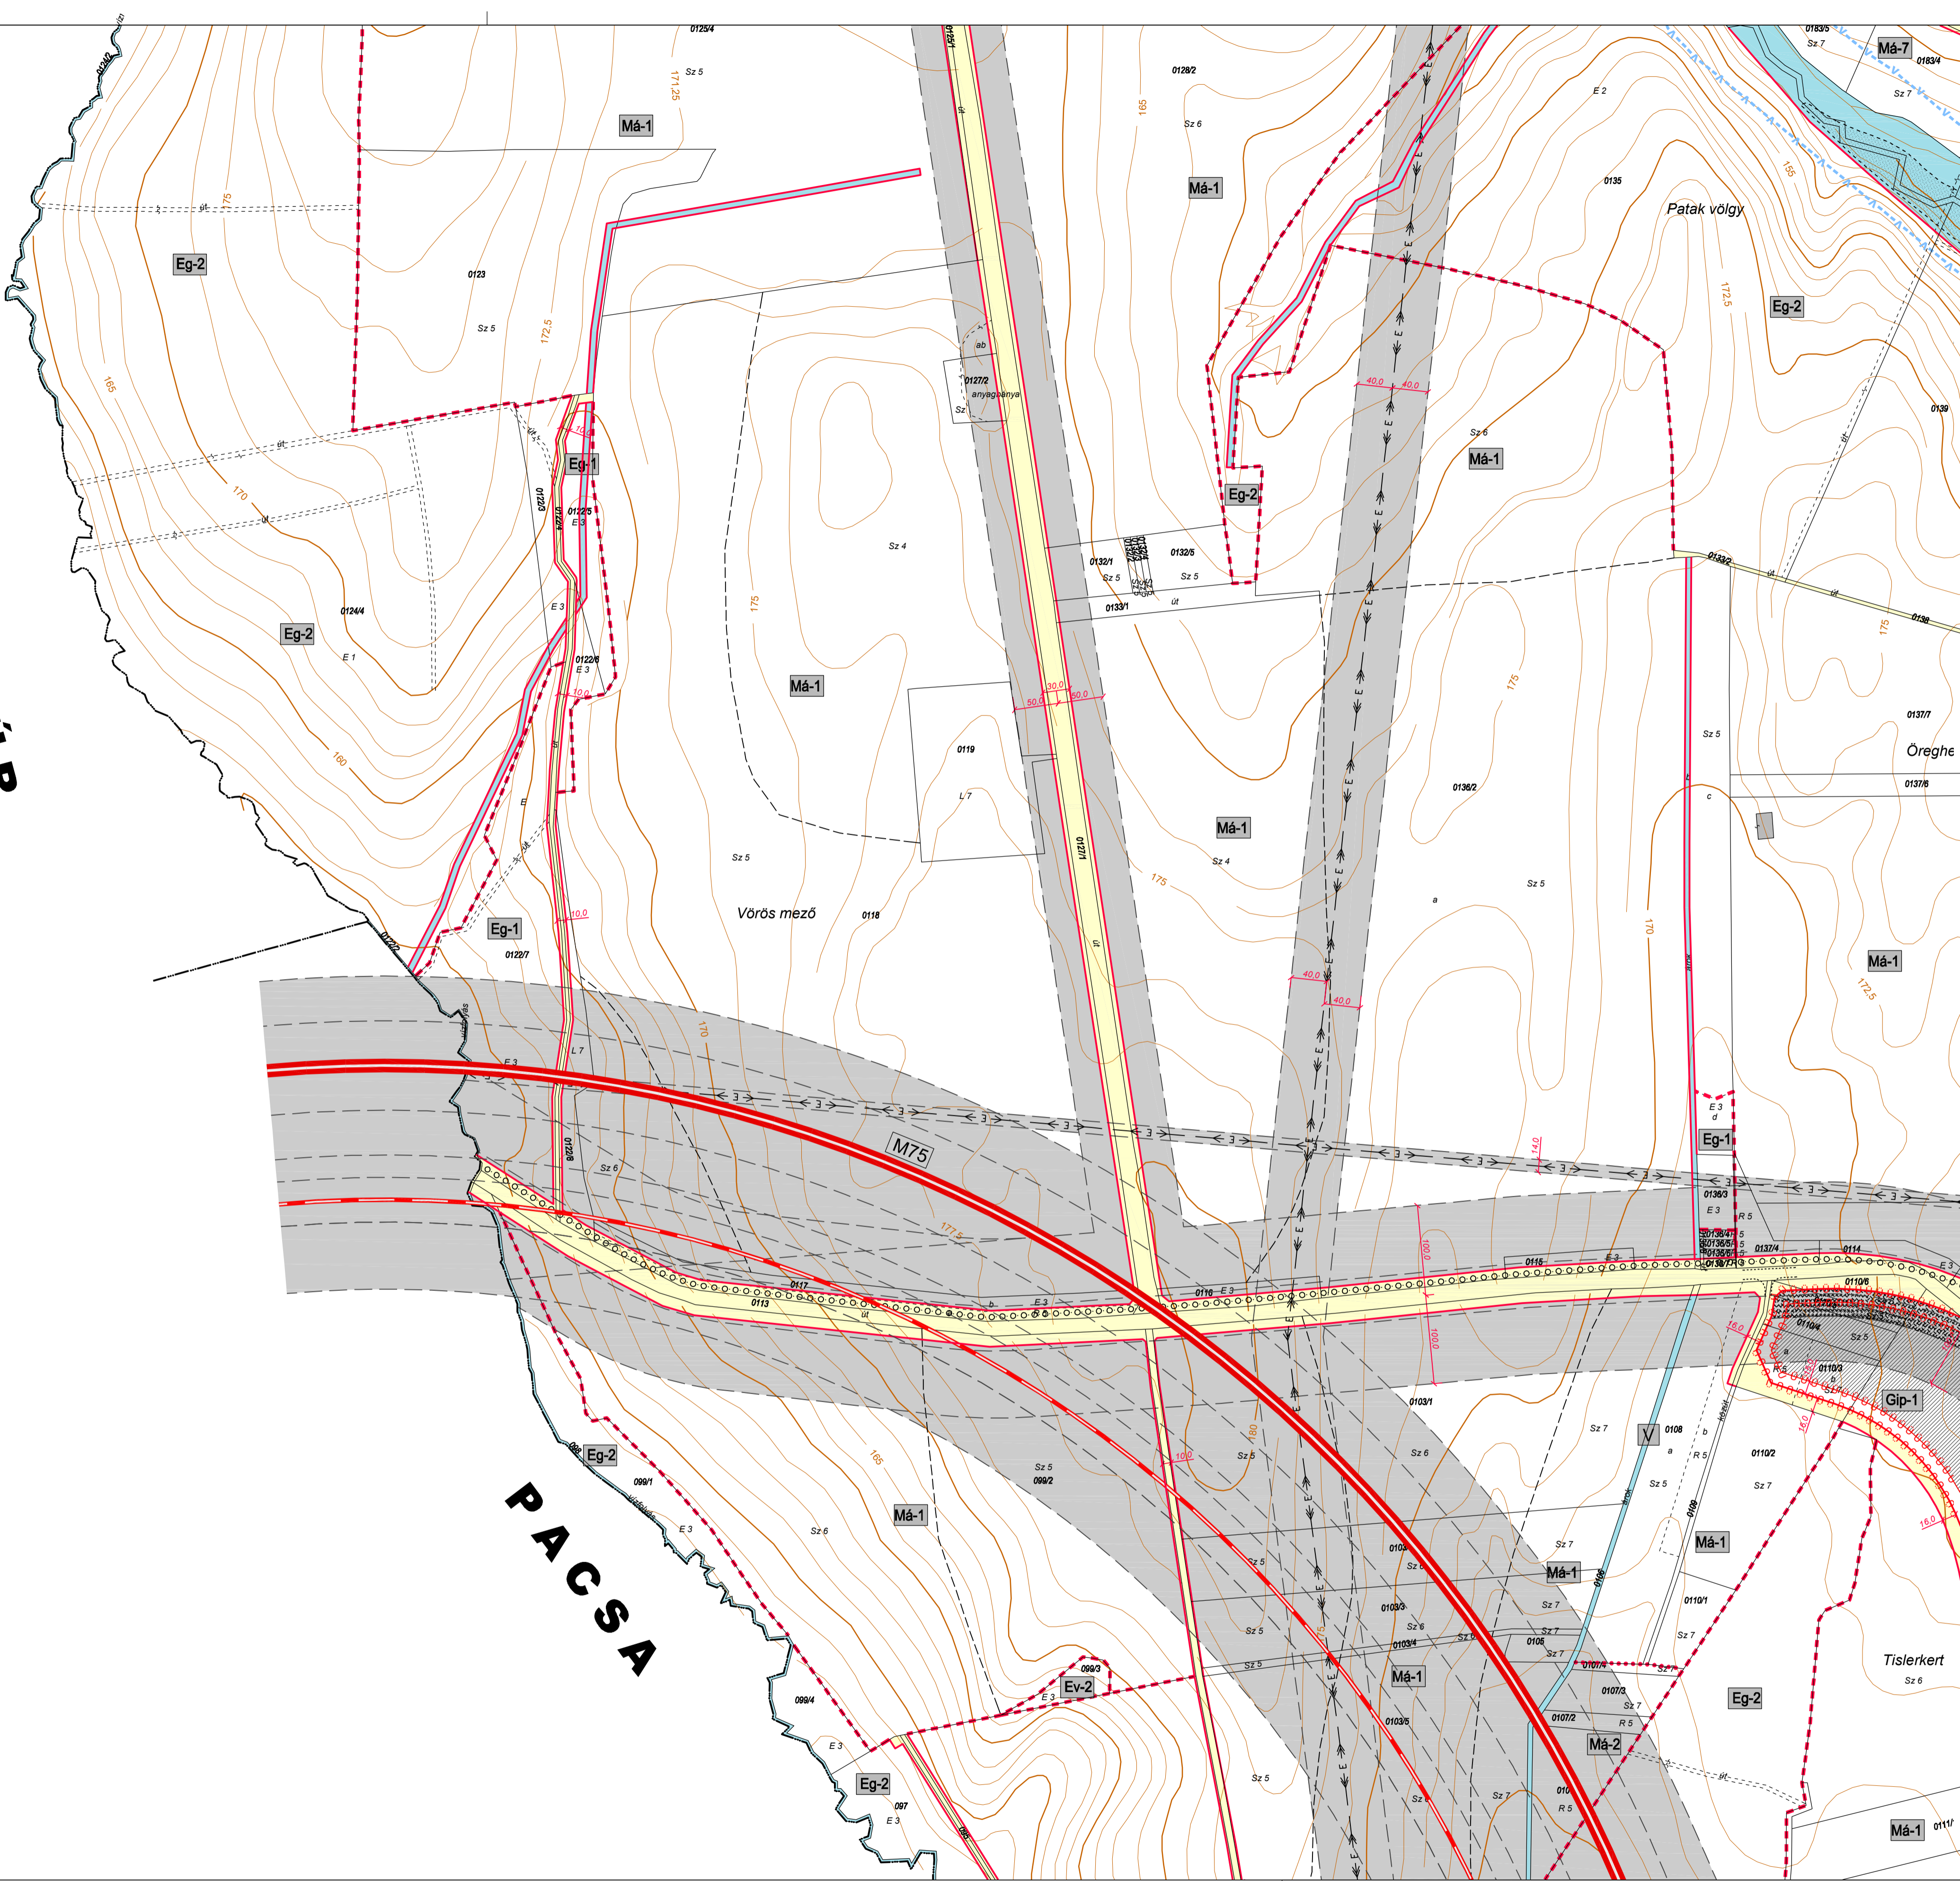SZENTPÉTERÚR

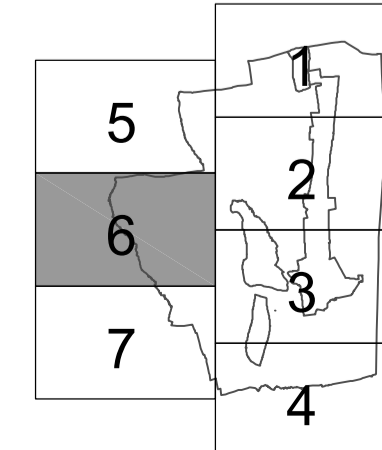



PACSA



 <b>ZALAAPÁTI</b> KÖZMŰ-ÉS SZÉPÍTÉSI VÁLLALAT 8903 ZALAAPÁTI, ÁLLÁS 2. TEL: 92 510 203 FAX: 92 510 204 E-MAIL: ZALA@ZALAAPATI.HU		<b>6/2012</b>
<b>szabályozási terv módosítása</b> <b>jóváhagyott dokumentáció</b>		2012. 12. M=1:4 000
település-tervező: Agó Ferenc önk. építészeti, városépítési és településrendezési szakmérnök TT-1-20-001	közmű- és vízrendezési tervező: Ferencz Attila önk. építészeti és településrendezési szakmérnök TT-20-0184	közlekedési és vízrendezési tervező: Tóth János önk. építészeti és településrendezési szakmérnök K 16-120-0183
tájrendezési tervező: Balogh Zsombor önk. tájépítészeti K1-11-0281	környezetvédelmi tervező: Pórházi Attila önk. környezetvédelmi 20-021 SZKV.hu; SZKV-ec; SZKV-rt	

PACSA

ZALASZENTMÁRTON

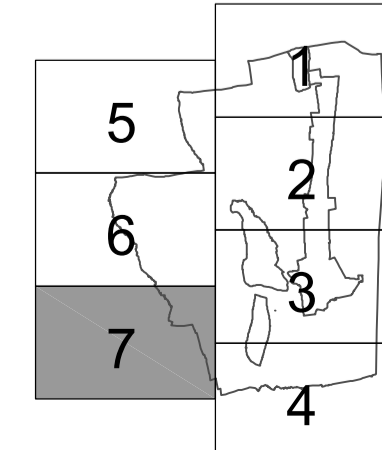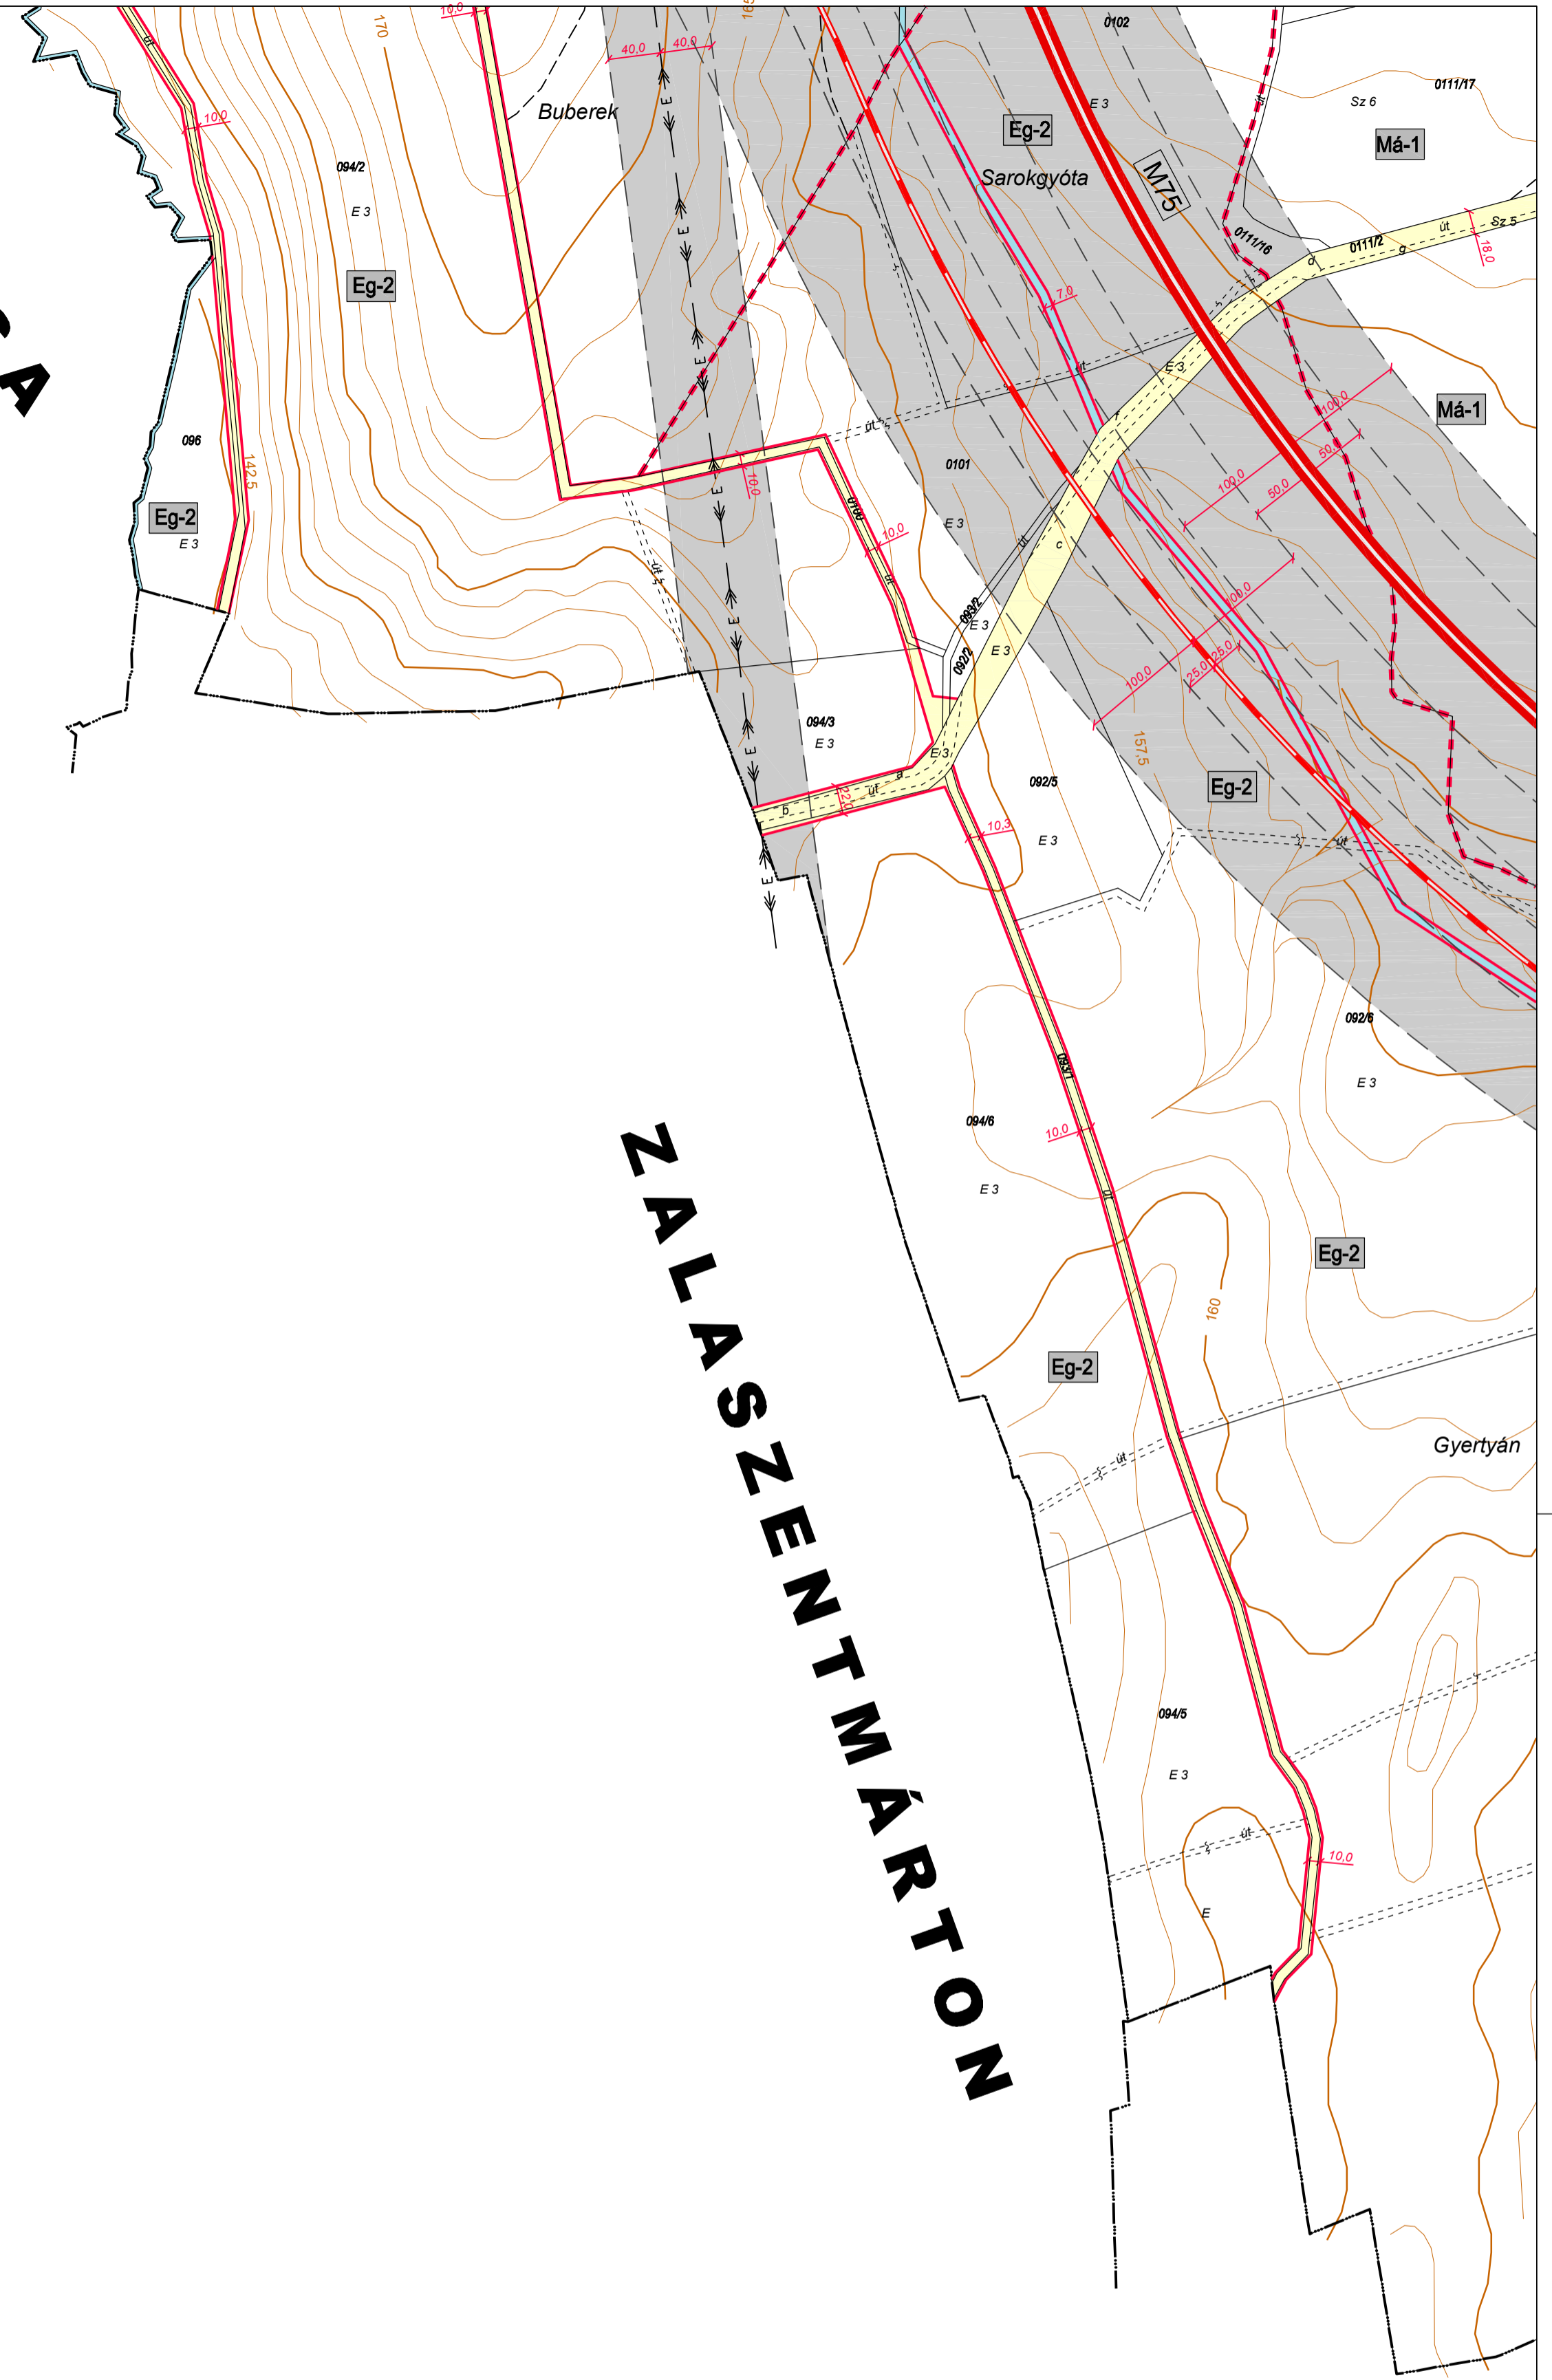

		<b>ZALAAPÁTI</b>		<b>7/2012</b>
szabályozási terv módosítása jóváhagyott dokumentáció		2012. 12.		M=1:4 000
településtervező: Agó Ferenc okl. építészmérnök, városépítész és településrendezés szakmérnök TT-1-20-001	közmű és vízrendezési tervező: Ferencz Attila okl. építészmérnök településrendezés szakmérnök TV-20-0184	közlekedési és vízrendezési tervező: Tóth János településrendezés szakmérnök K 16-120-0183	tájrendezési tervező: Balogh Zoltán okl. tájépítész K1-11-0281	környezetvédelmi tervező: Pethőházi Attila okl. környezetmérnök 20-021 SZKV/ny. SZKV/ve. SZKV/v.