


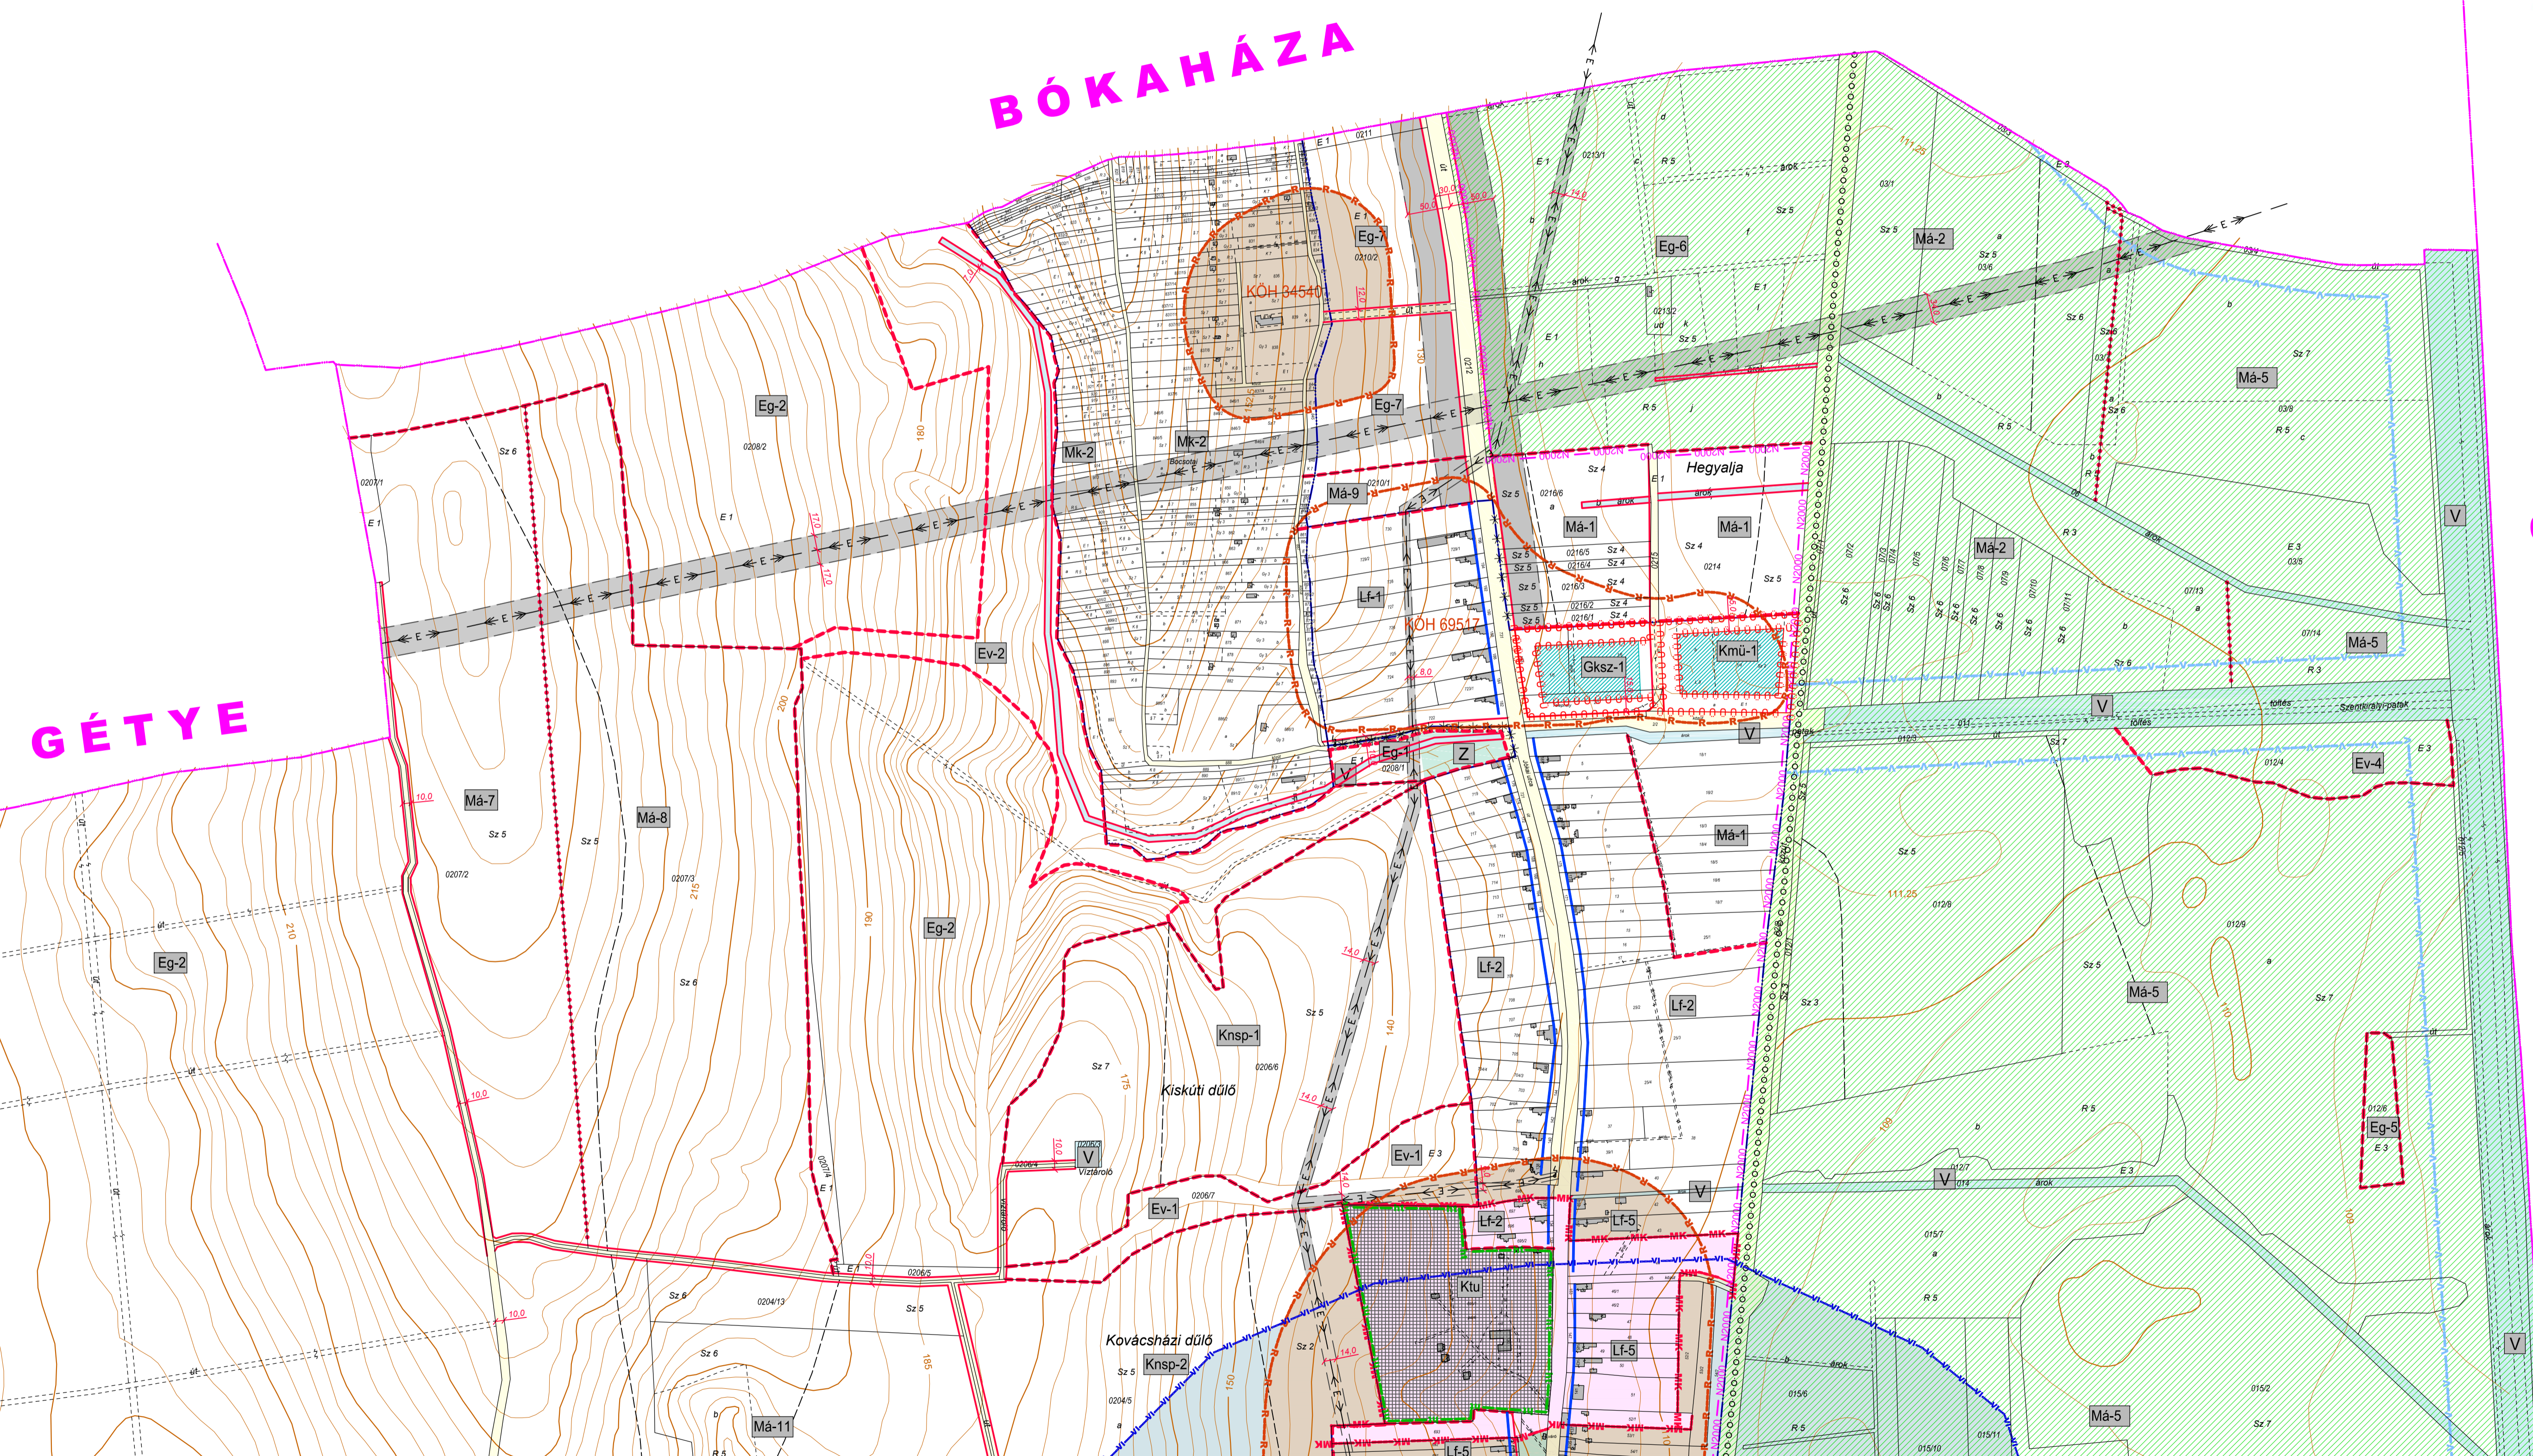

BÓKAHÁZA


GÉTYE

SZENTGYÖRGYVÁR




		ZALAAPÁTI		1/2023
szabályozási terv módosítása		2023. 03.		M=1:4 000
településtervező: Agó Ferenc ok. építész, városépítési és településrendezési tervező TT-1-20/001	közmű és vízrendezési tervező: Fenyecz Árpád ok. építész településrendezési és közmű tervező TV-20-0184	közelekedési és vízrendezési tervező: Tóth János ok. építész településrendezési és vízrendezési tervező K10-120-0183	tájrendezési tervező: Pethőházi Árpád ok. községhatár K1-11-0281	környezetvédelmi tervező: Pethőházi Árpád ok. környezetvédelmi 20-02/1 SZVK-Pu. SZVK-11-0281
készült az állami alapadatok felhasználásával				

SÁRMELLÉK

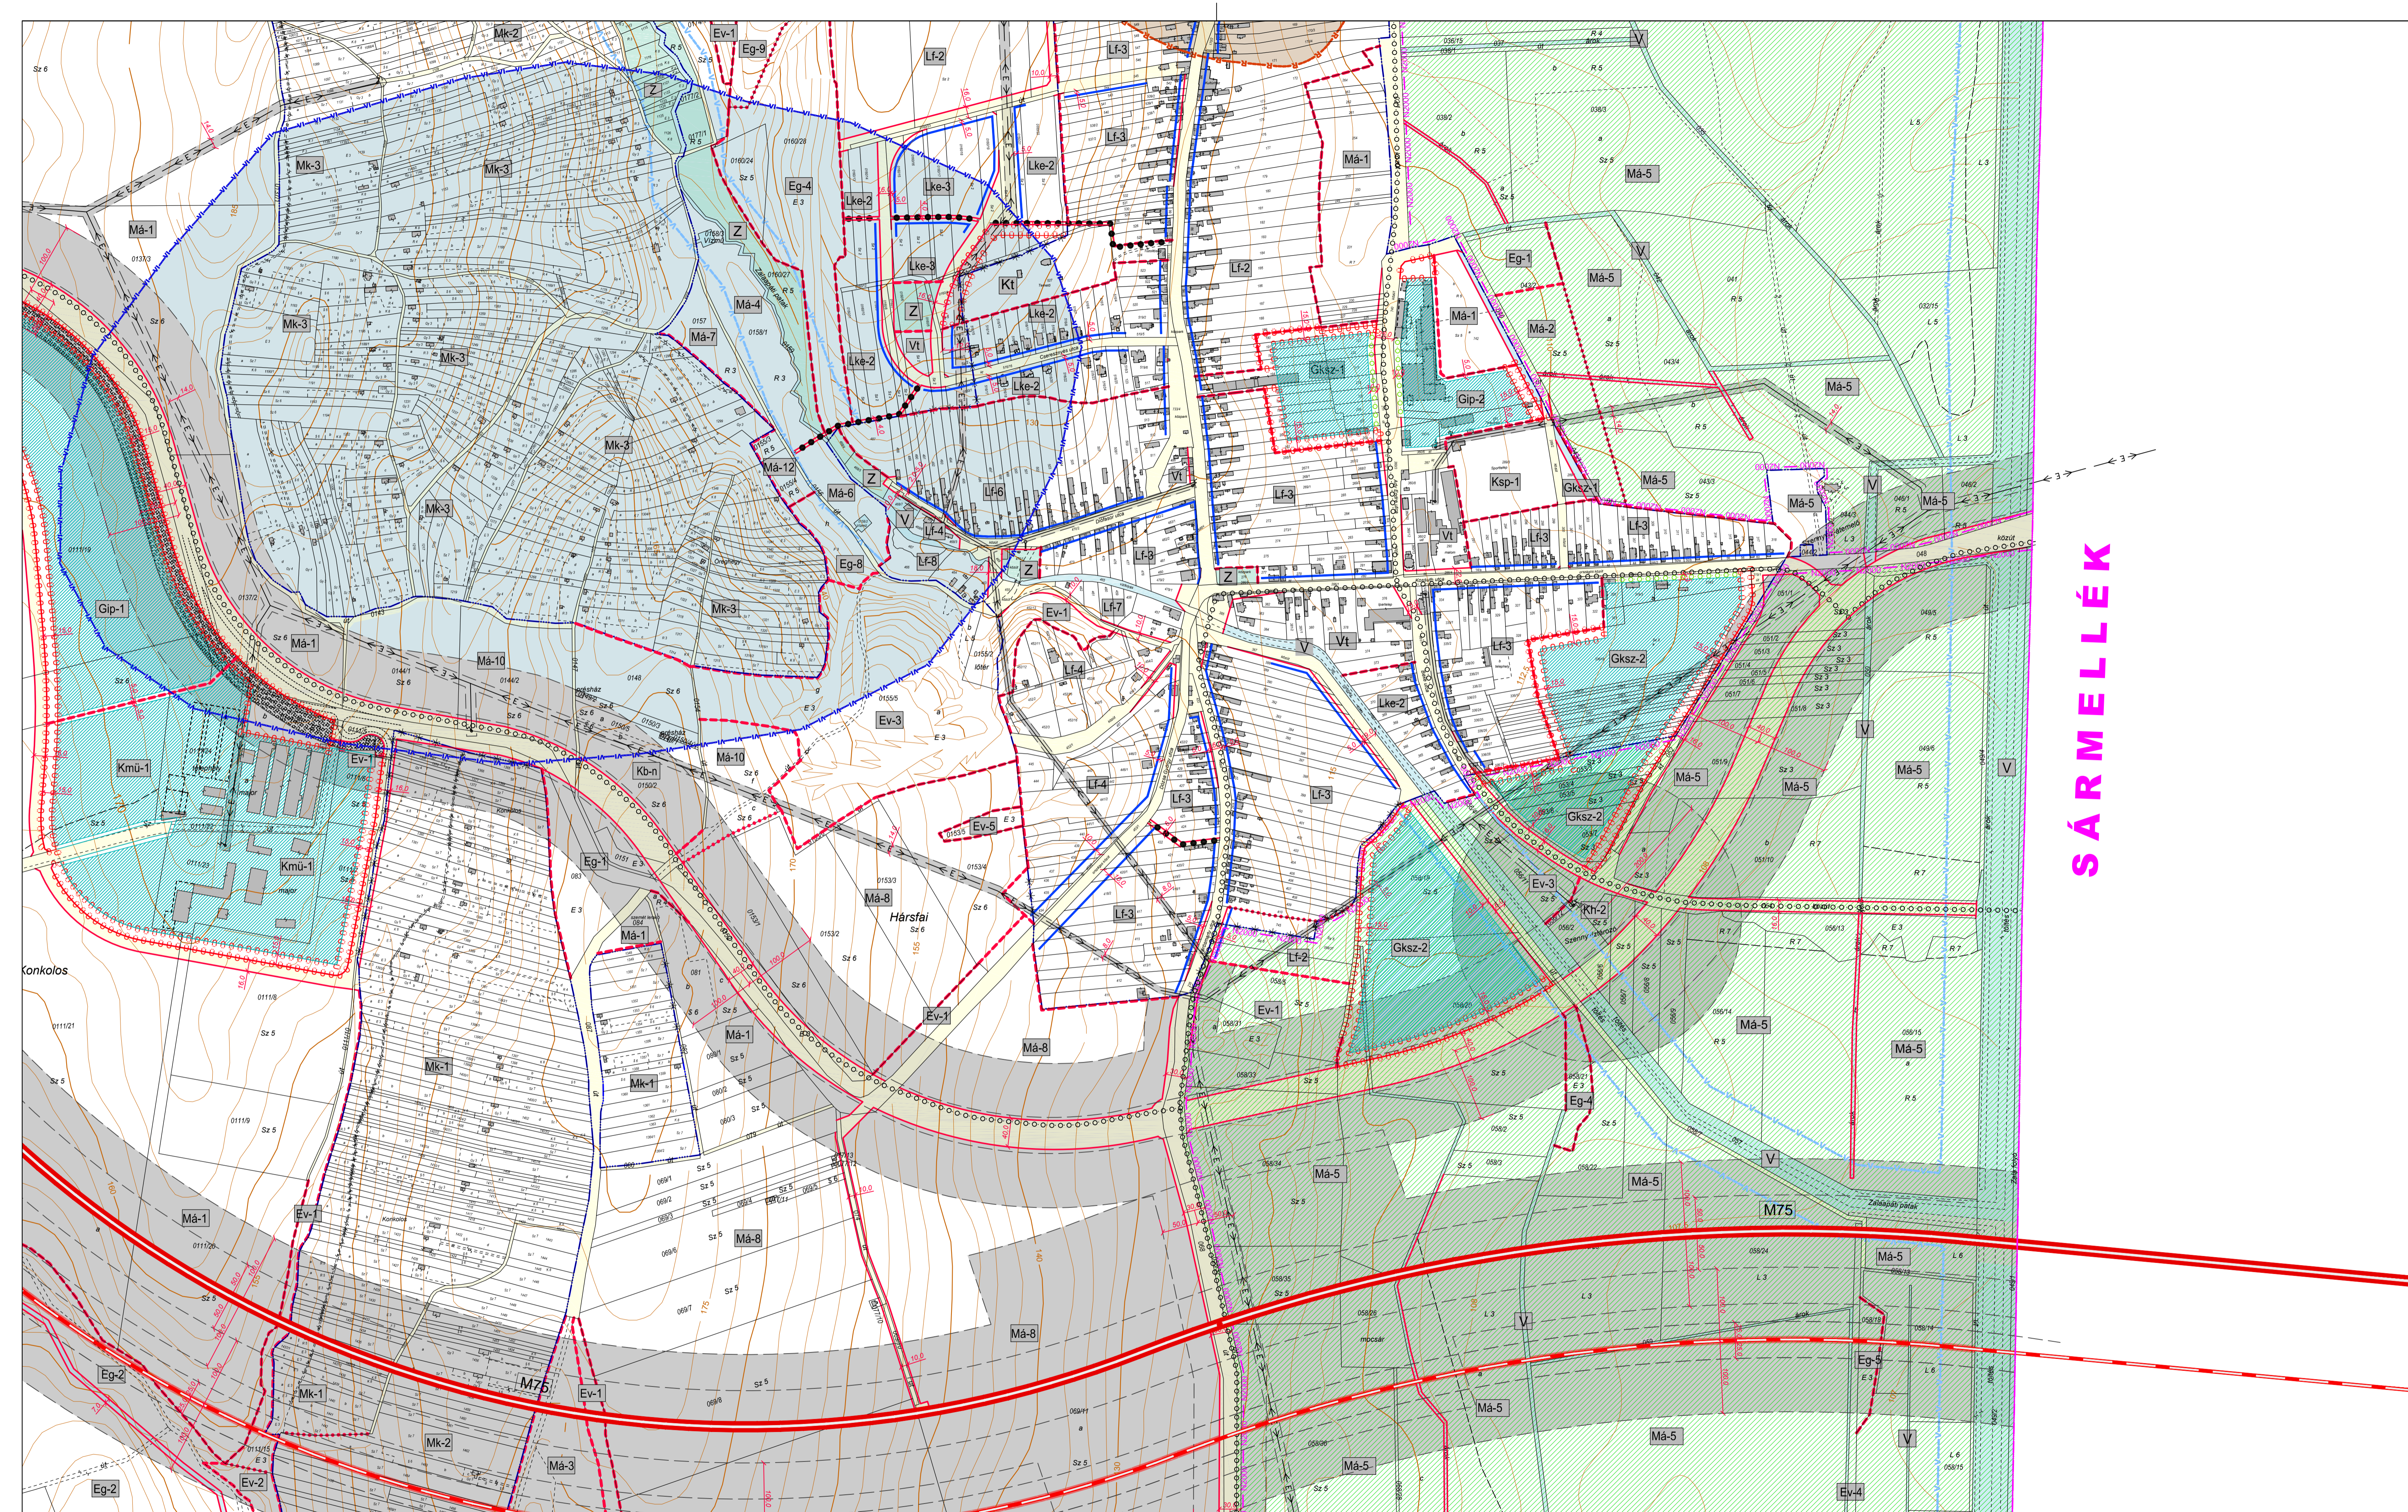


A 18/2017. (XII.29.) és a 11/2023. (XI.17.) számú önkormányzati rendelettel módosított 1/2013. (II.05.) számú önkormányzati rendelet 1. melléklete

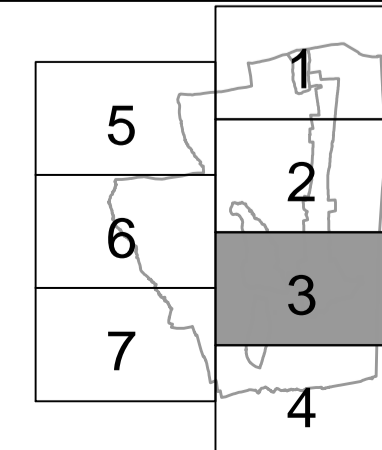


		ZALAPÁTI		3/2023
szabályozási terv módosítása		2023. 03.		M=1:4 000
településtervező: Agó Ferenc ok. építészmérnök, városépítési és településrendezési szakmérnök TT-1-20-001	közmű és vízrendezési tervező: Agó Ferenc ok. építészmérnök településrendezési és közmű tervező TT-20-0184	közeledési és vízrendezési tervező: Tóth János ok. építészmérnök településrendezési és közmű tervező TT-1-20-0183	tájrendezési tervező: Péterházi Attila ok. tájépítész K1-11-0281	környezetvédelmi tervező: Péterházi Attila ok. környezetvédelmi szakmérnök 20-0521 SZVK-Pu. SZVK-N. SZVK-Vt.
készült az állami alapadatok felhasználásával				

ESZTERGÁLYHORVÁTI

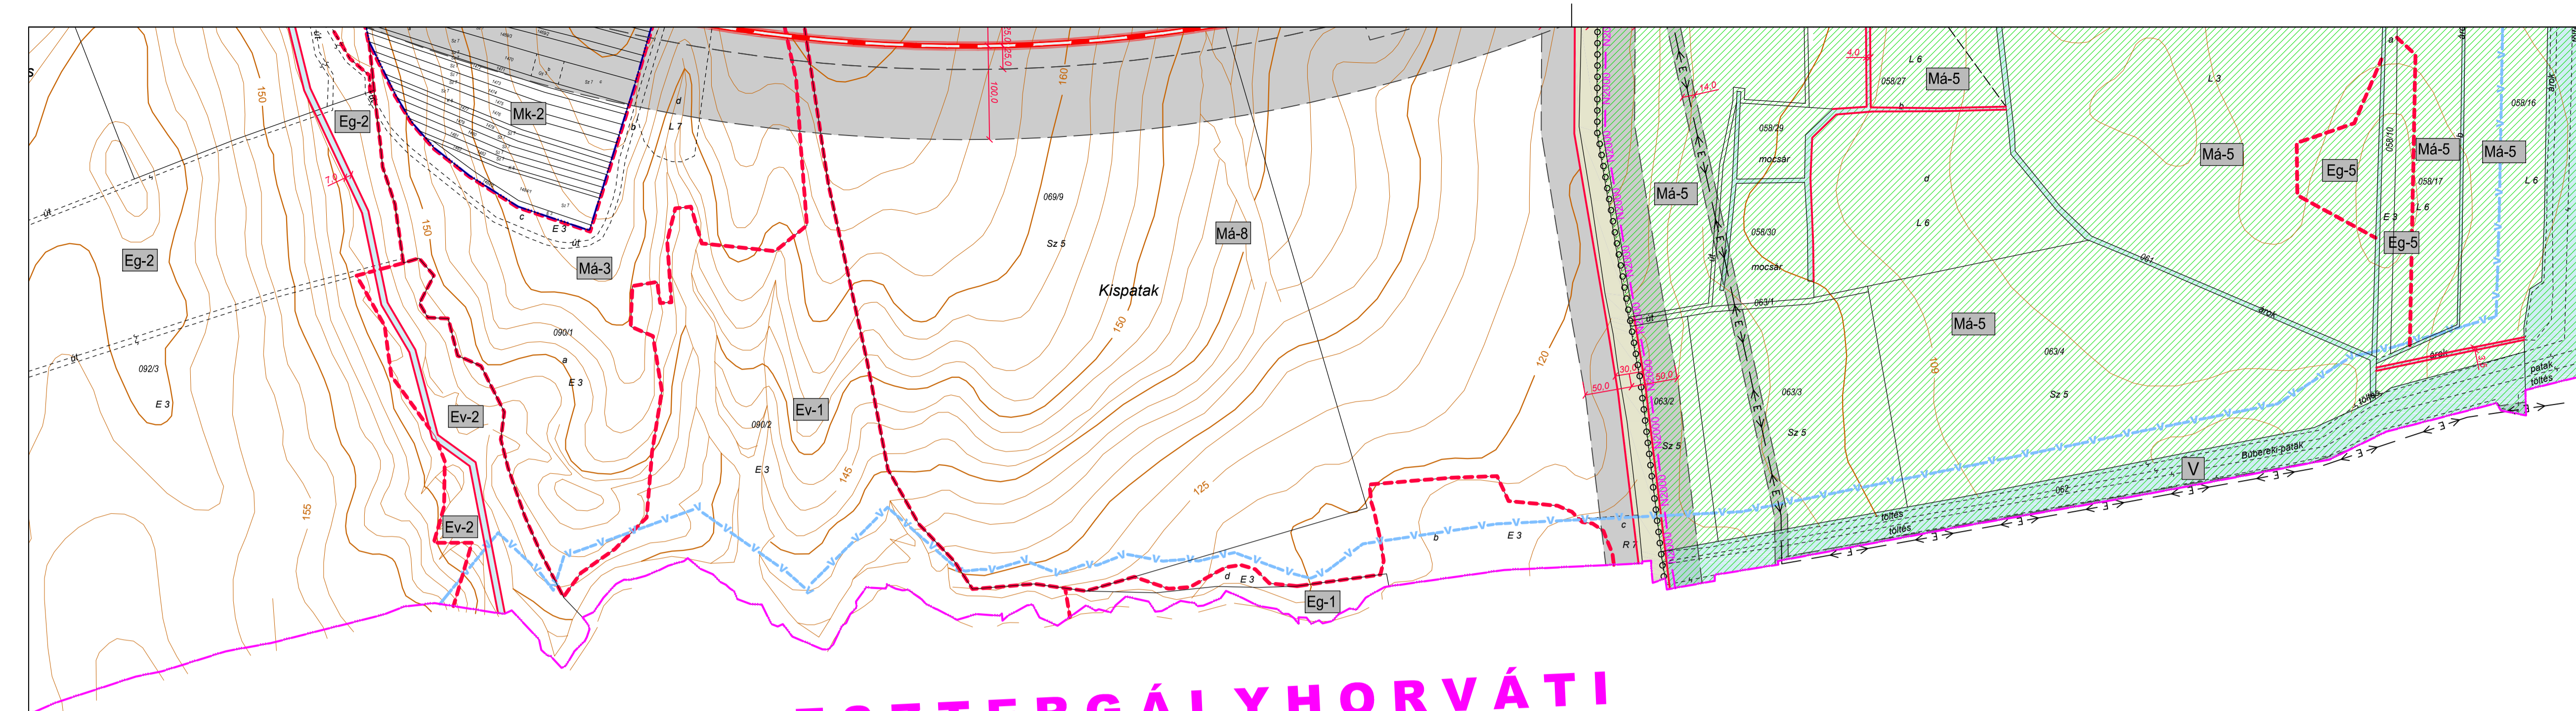


Jelmagyarázat:


Övezetek szabályozása

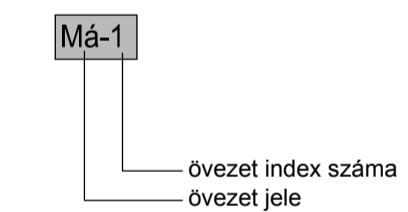



Vonalas szabályozási elemek:

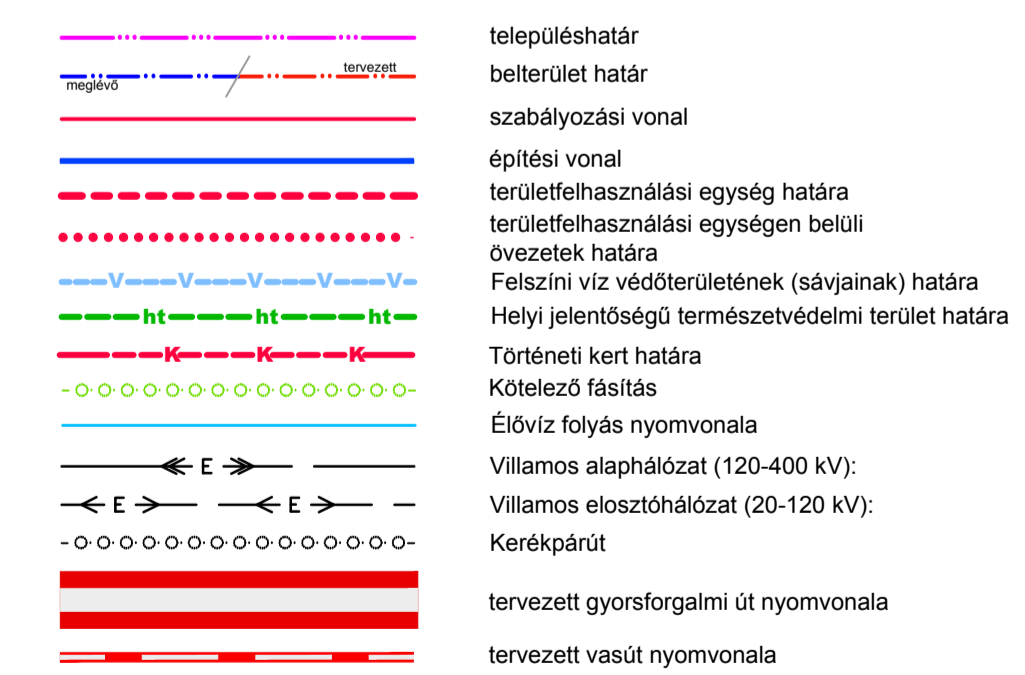

területi szabályozási elemek:

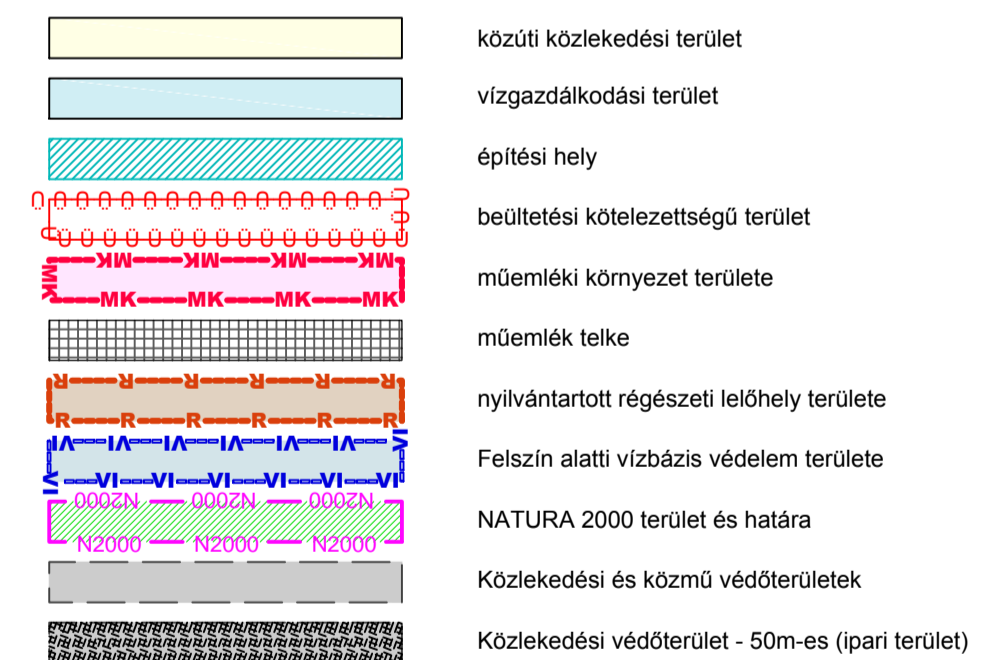


egyéb szabályozási elemek:

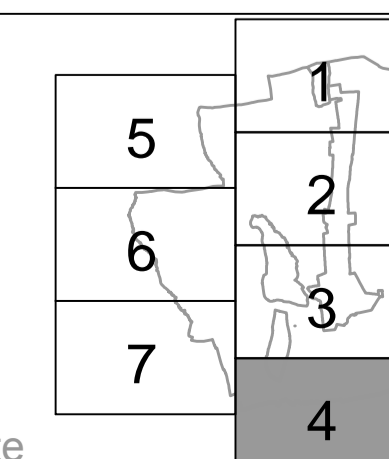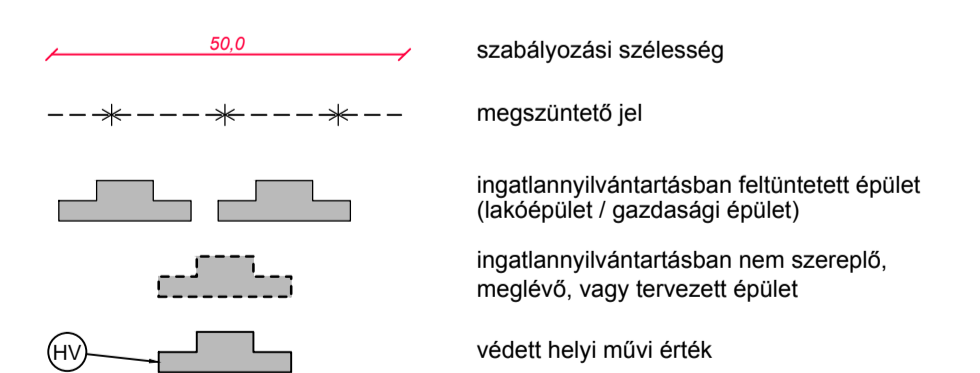


		ZALAAPÁTI		4/2012
szabályozási terv módosítása		2012. 12.		M=1:4 000
településtervező: Agó Ferenc okl. építésztervező, városépítész és településrendező szakmérnök TT-1-20-001	közmű és vízrendezési tervező: Ferenicz Attila okl. építésztervező településrendező szakmérnök TT-20-0184	közlekedési és vízrendezési tervező: Tomi János okl. építésztervező településrendező szakmérnök K10-120-0183	tájrendezési tervező: Balogh Zsolt okl. tájépítésztervező K1-11-0281	környezetvédelmi tervező: Pethőházi Attila okl. környezetmérnök 20-0521 SZKV-Pu. SZKV-N. SZKV-Vt.

GÉTYE

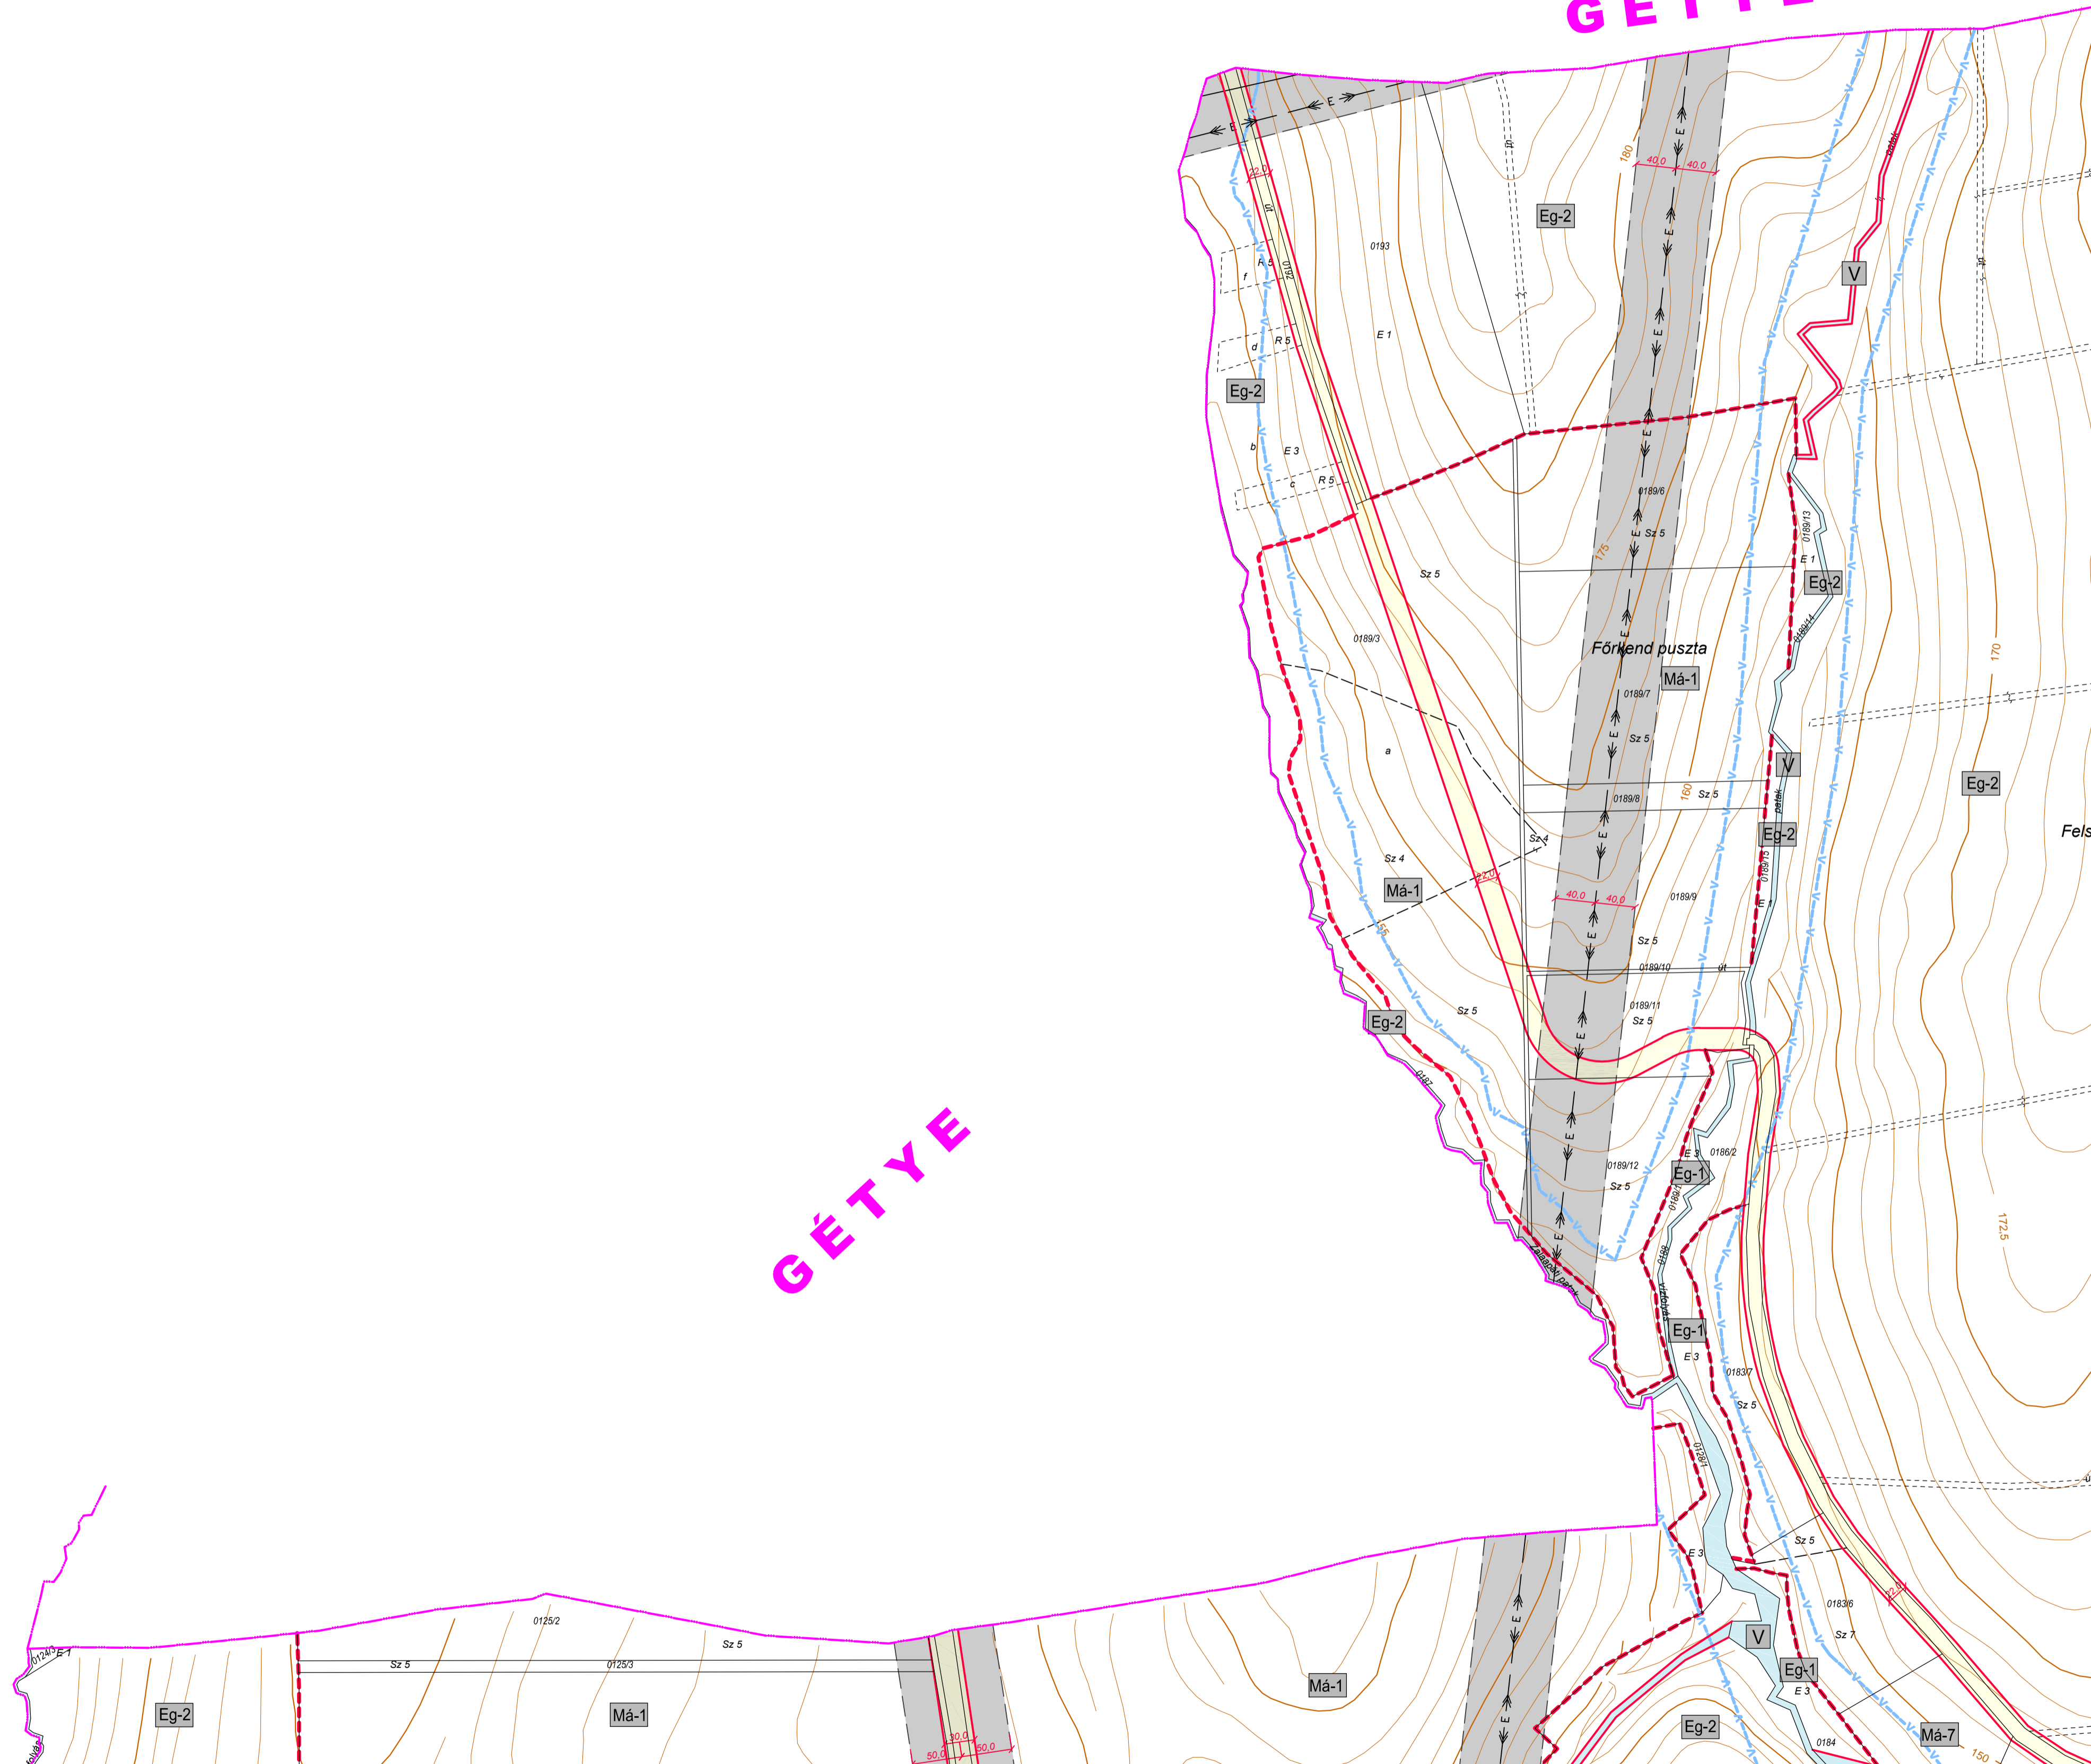


GÉTYE

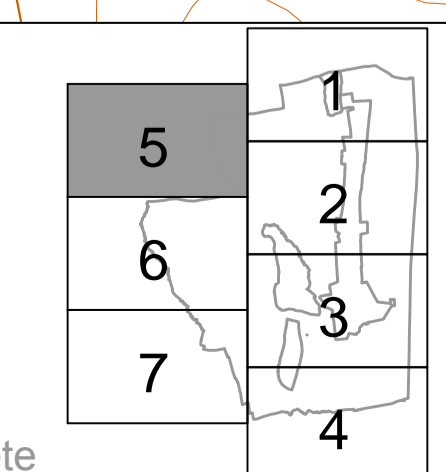

		ZALAAPÁTI		5/2012
szabályozási terv módosítása jóváhagyott dokumentáció		2012. 12.		M=1:4 000
településtervező: Agó Ferenc okl. építész, városépítész és településrendező szakmérnök TT-1-20-001	közmű és vízrendezési tervező: Fenyecz Árpád okl. építész településrendező és közmű tervező Tv-20-0184	közlekedési és vízrendezési tervező: Tóth Ulászló okl. építész településrendező és közlekedési tervező K1-1-20-0183	tájrendezési tervező: Balogh Zsombor okl. környezetmérnök K1-11-0281	környezeti tervező: Pethőházi Árpád okl. környezetmérnök 20-02-1 SZKV-Pu. SZKV-N. SZKV-Vt.

SZENTPÉTERÚR

PACSA


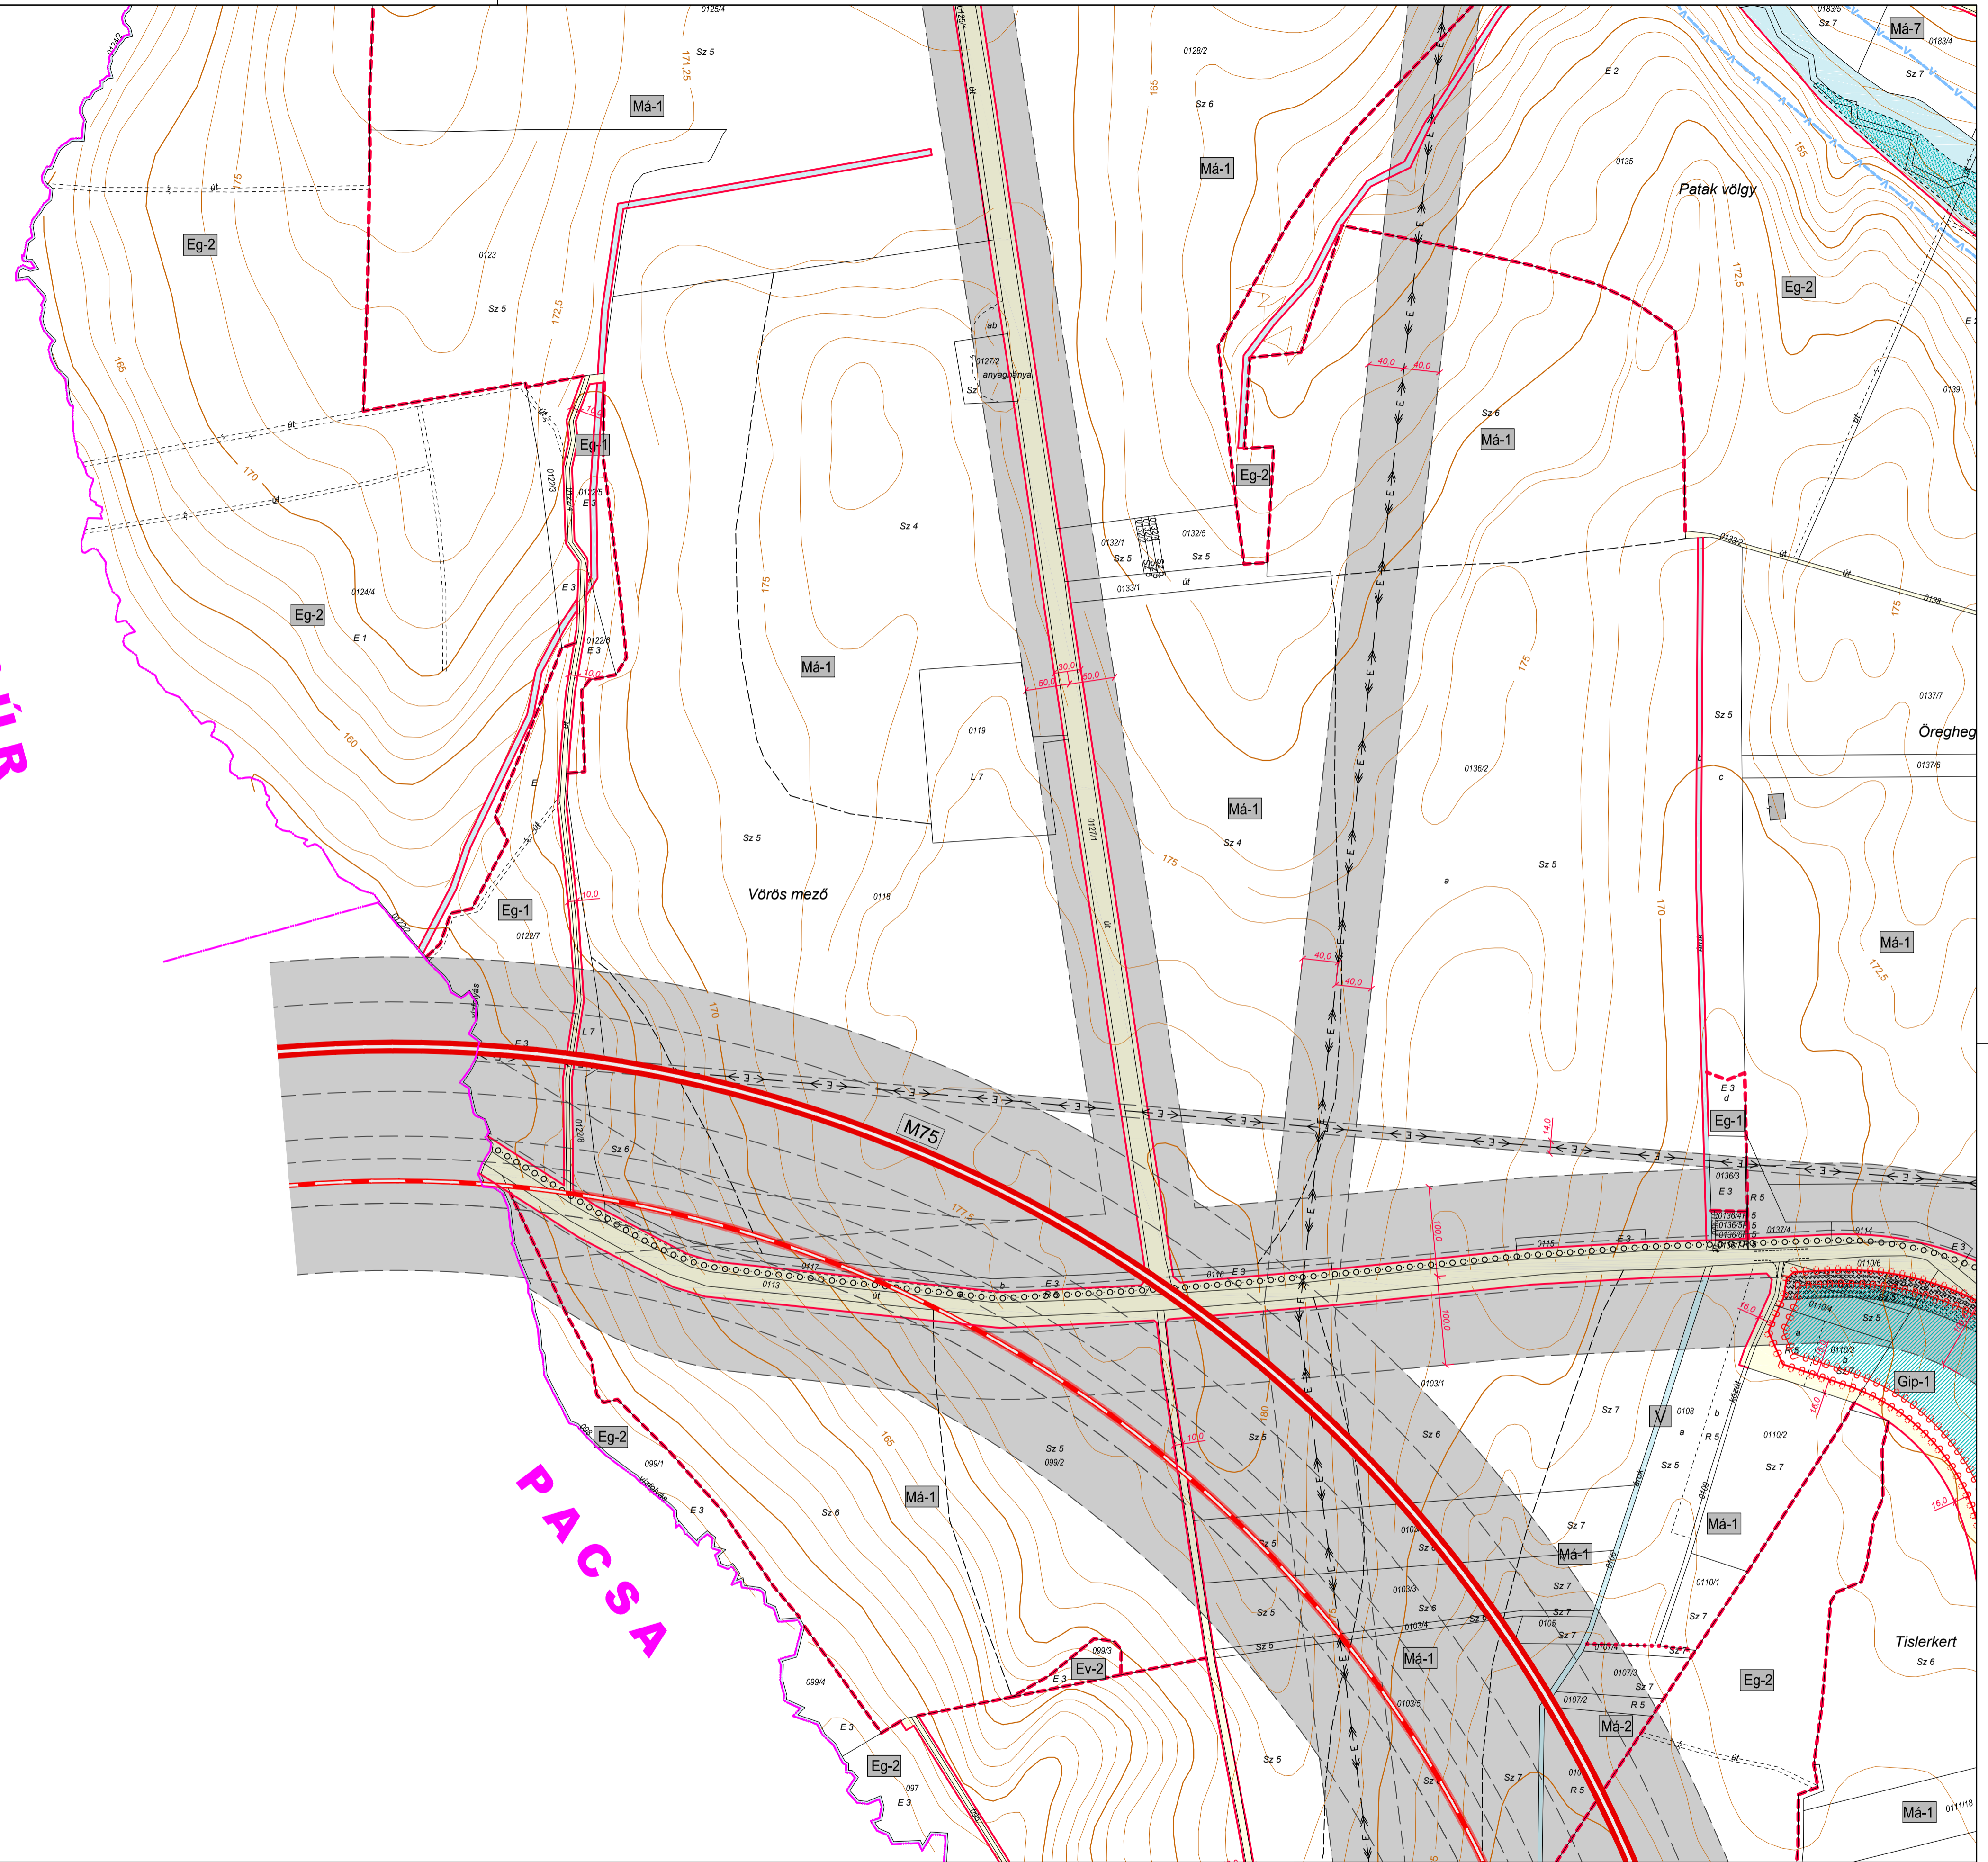


5	1
6	2
7	3
	4

		ZALAAPÁTI		6/2012
szabályozási terv módosítása jóváhagyott dokumentáció				
településtervező: Agó Ferenc ok. építészmérnök, városépítési és településrendezési tervező TT-1-20-001	közmű és vízrendezési tervező: Fenyecz Ágnes ok. építészmérnök településrendezési és közmű tervező TV-20-0184	közlekedési és vízrendezési tervező: Tom Ujvári ok. építészmérnök településrendezési és közlekedési tervező K1-120-0183	tájrendezési tervező: Balogh Zsuzsanna ok. tájépítész K1-11-0281	környezetvédelmi tervező: Pechkúti Anna ok. környezetmérnök 20-021 SZKV.hu SZKV.é. SZKV.vt.
2012. 12.		M=1:4 000		

PACSA

ZALASZENTMÁRTON

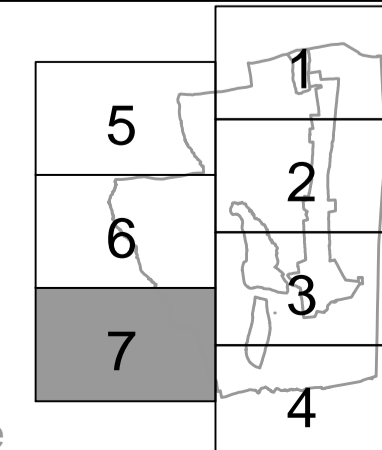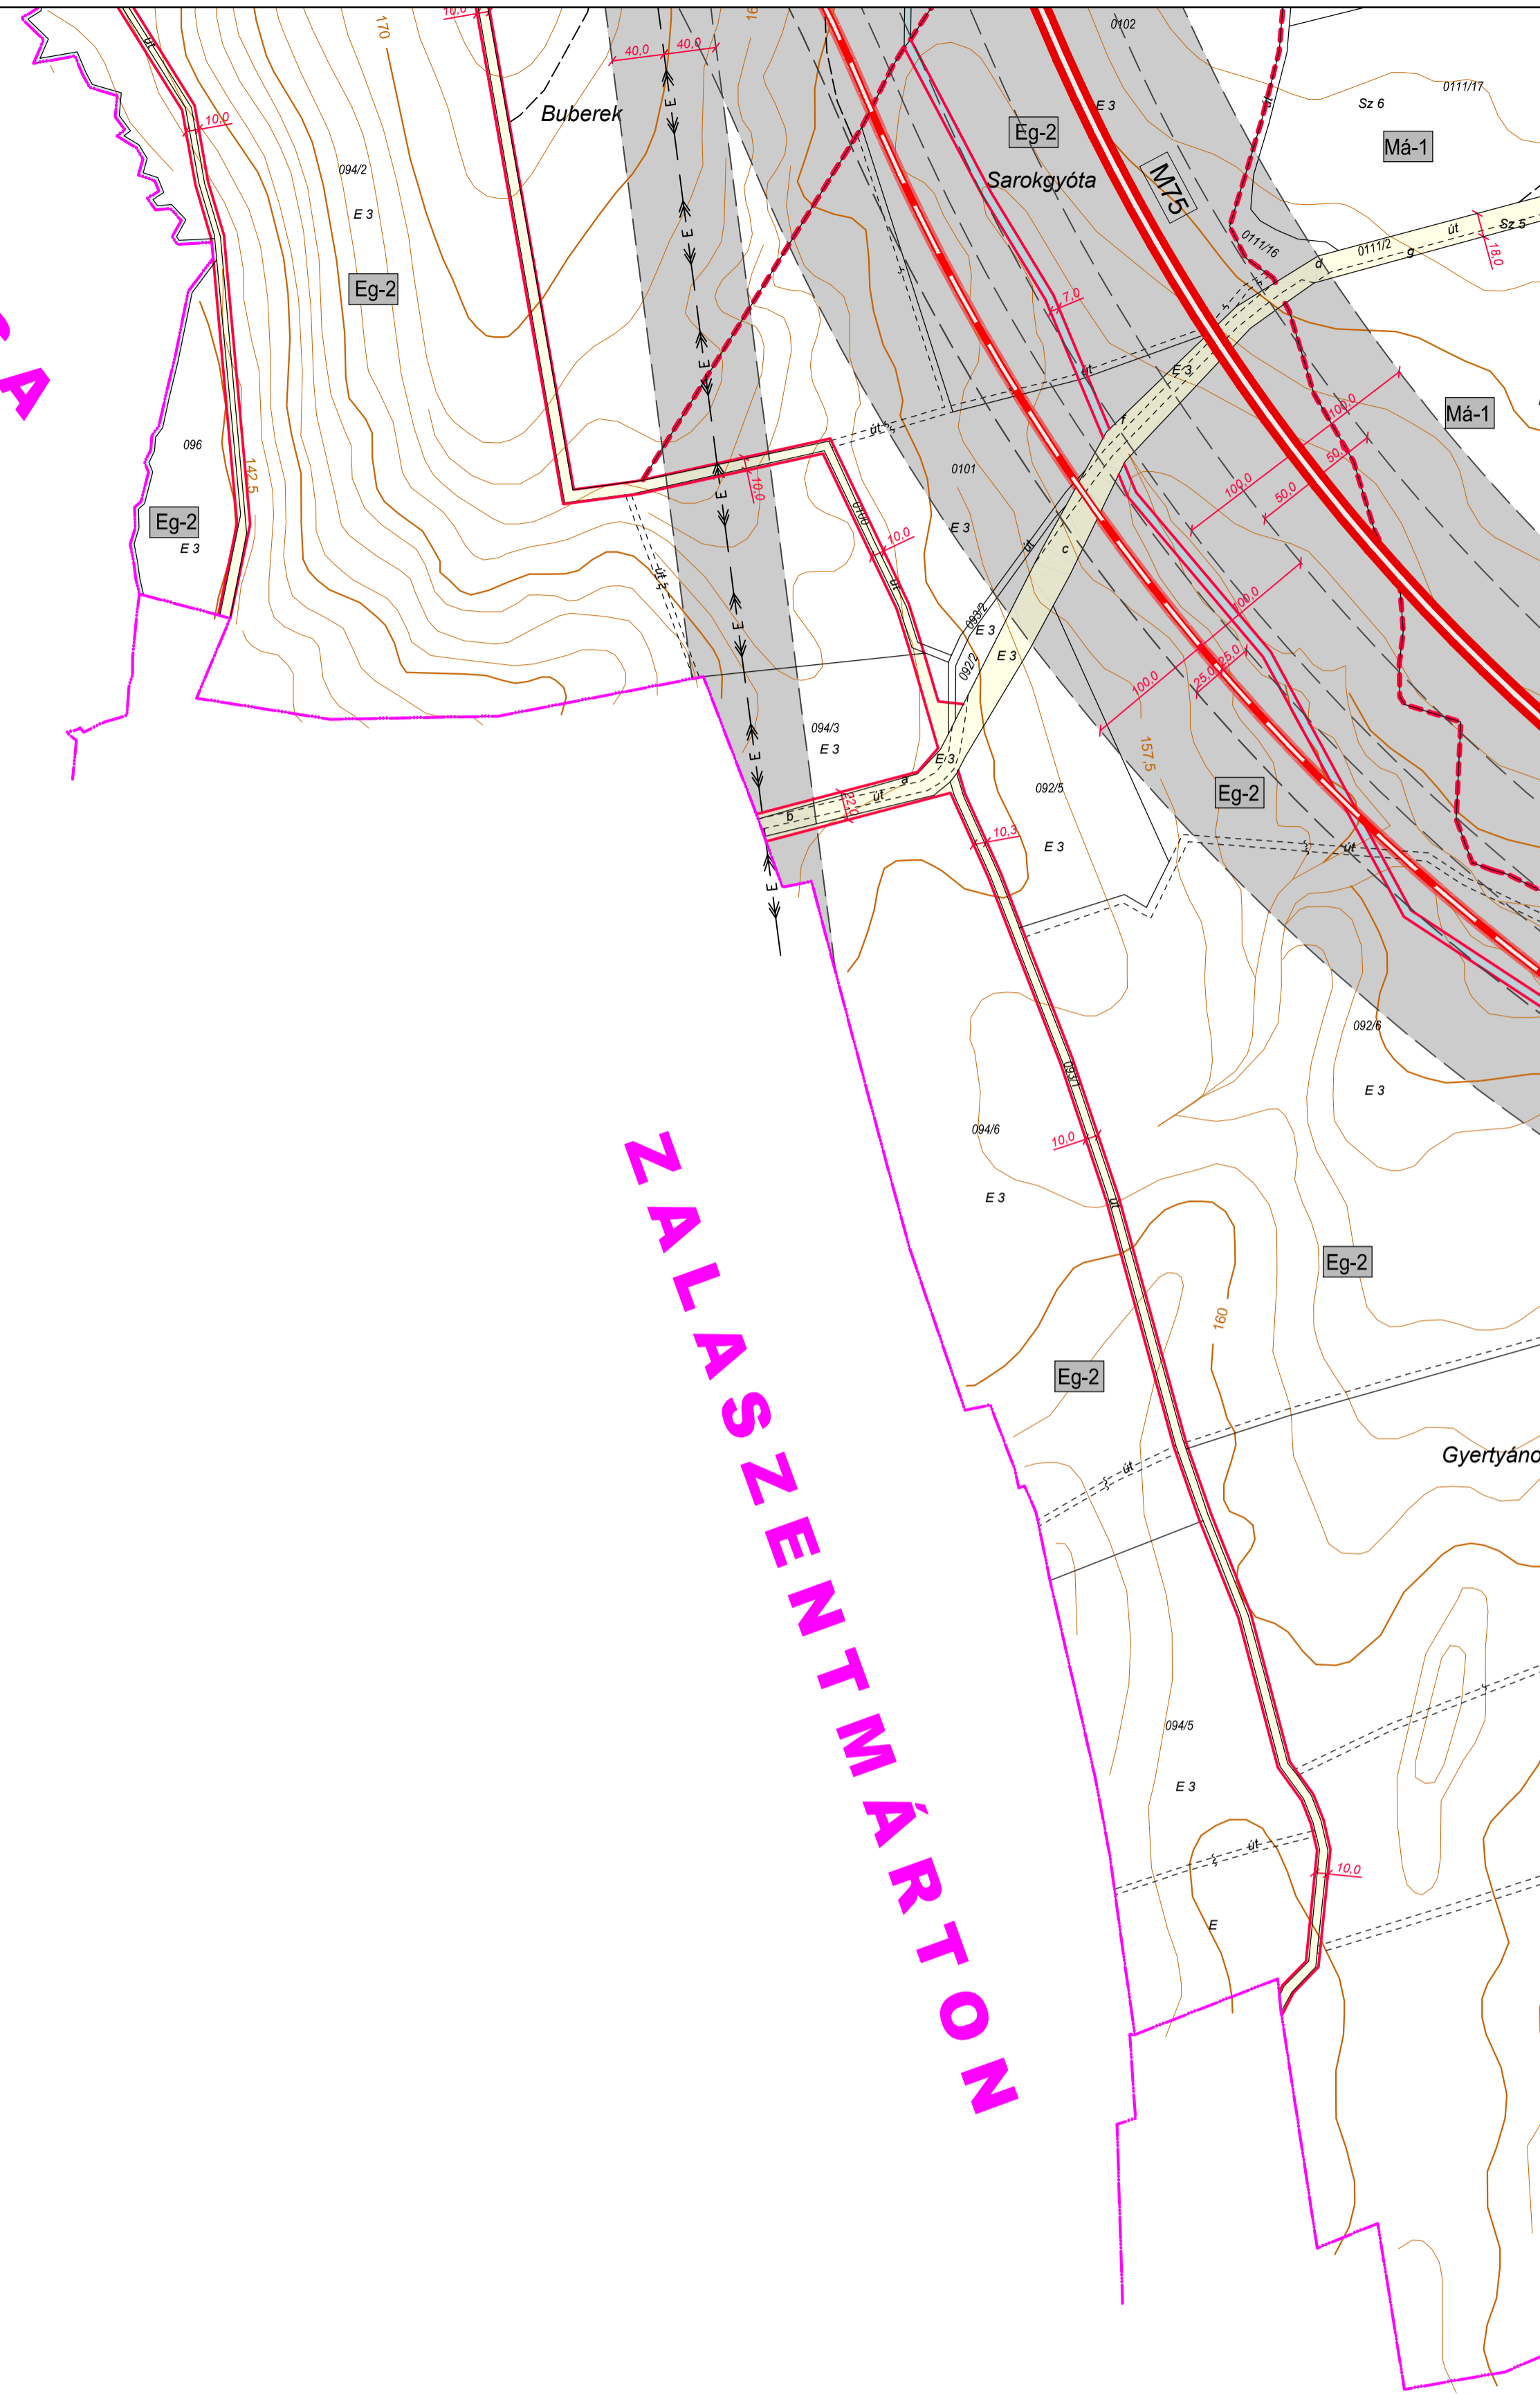

		ZALAAPÁTI		7/2012
szabályozási terv módosítása jóváhagyott dokumentáció		2012. 12.		M=1:4 000
településtervező: Agó Ferenc okl. építész, városépítész és településrendező szakmérnök TT-1-20-001	közmű és vízrendezési tervező: Ferenec Attila okl. építész településrendező és közmű tervező Tv-20-0184	közlekedési és vízrendezési tervező: Tóth János okl. építész településrendező és közlekedési tervező K-10-0183	tájrendezési tervező: Balogh Zsombor okl. tájépítész K-11-0281	környezetvédelmi tervező: Pethőházi Attila okl. környezetmérnök 20-02-1 SZKV-Pu. SZKV-N. SZKV-Vt.