


- JELMAGYARLAT**
- KÖTELEZŐ SZABÁLYOZÁSI ELEM**
- SZABÁLYOZÁSI VONAL
 - BELTERÜLET HATÁRA
 - TERVEZETT BELTERÜLET HATÁRA
 - KÖZGAZGATÁSTERÜLET HATÁRA
 - TERVEZETT KÖZGAZGATÁSTERÜLET HATÁRA
 - ÉPÍTÉSI ÖVEZET, ÖVEZET HATÁRA (ha nem szemköztes határ egyben)
 - ELOKERT MÉRLETE
 - BEÜLTETÉSI KÖTELEZETTSÉG TERÜLET HATÁRA
 - TELEPÍTENDŐ FASOR
 - TERMÉSZETVÉDELMI, VÍZVÉDELMI ZONA HATÁRA

- ÉPÍTÉSI ÖVEZET JELE**
- FALUSIAS LAKÓ ÉPÍTÉSI ÖVEZET (OLDALHATÁRON ÁLLÓ, BEÉP % ÉPÍTMÉNY MAG., MIN TELEKMÉRET)
 - TELEPÜLÉSKÖZPONT ÉPÍTÉSI ÖVEZET (SZABADON ÁLLÓ, BEÉP % ÉPÍTMÉNY MAG., MIN TELEKMÉRET)
 - KERESKEDELMI, SZOLGÁLTATÓ ÉPÍTÉSI ÖVEZET (SZABADON ÁLLÓ, BEÉP % ÉPÍTMÉNY MAG., MIN TELEKMÉRET)
 - HETVEGHAZAS ÉPÍTÉSI ÖVEZET (SZABADON ÁLLÓ, BEÉP % ÉPÍTMÉNY MAG., MIN TELEKMÉRET)
 - KÜLÖNLEGES TEMETŐ ÉPÍTÉSI ÖVEZET
 - KÜLÖNLEGES MEZŐGAZDASÁGI (ÜZEMI ÉPÍTÉSI ÖVEZET) SZABADON ÁLLÓ, BEÉP % ÉPÍTMÉNY MAG., MIN TELEKMÉRET
 - SZINTTERÜLET SŐRŐSÉG

- ÖVEZET JELE**
- KÖZLEKEDÉSI TERÜLET - KÖZÜTI (állami kezelésű közút, gyűjtő út)
 - KÖZLEKEDÉSI TERÜLET - KÖZÜTI (egyéb kiszolgáló út)
 - KÖZMŰ TERÜLET
 - VÉDELMI ERDŐ
 - GAZDASÁGI ERDŐ
 - ZÖLDTERÜLET - KÖZKERT
 - ÁLTALÁNOS MEZŐGAZDASÁGI ÖVEZET
 - KERETS MEZŐGAZDASÁGI ÖVEZET
 - ÁLTALÁNOS MEZŐGAZDASÁGI ÖVEZET
 - VÍZGAZDÁLKODÁSI ÖVEZET
 - KÜLÖNLEGES BEÉPÍTÉSRE NEM SZÁNT SPORT ÖVEZET

- MÁS JOGSZABÁLY ALTA ELRENDÉLT ELEM**
- RÉGÉSZETI LELOHÉLY
 - NATURA 2000 VÉDETT TERÜLET HATÁRA
 - ÖKOLOGIAI HÁLÓZAT MAGTERÜLETÉNEK HATÁRA
 - ÖKOLOGIAI HÁLÓZAT ÖKOLOGIAI FOLYOSÓJÁNAK HATÁRA
 - KIVÁLÓ TERMŐHELYI ADOTTSÁGÚ SZÁNTÓ TERÜLET ÖVEZETE
 - JÓ TERMŐHELYI ADOTTSÁGÚ SZÁNTÓTERÜLET ÖVEZETE
 - HELYI VÉDETT ÉPÍTMÉNY

- EGYÉB KORLATOZÓ TÉNYEZŐK**
- VÉDŐTÁVOLSÁG HATÁRA
- JAVASOLT SZABÁLYOZÁSI ELEM**
- JAVASOLT TELEKHATÁR ÉS JAVASOLT BEÉPÍTÉS
 - JAVASOLT MESSZŐNŐ TELEKHATÁR
 - BUSZMEGÁLLÓ
 - PARKOLÓ FÉRŐHELYVEL
 - GYALOGOS KAPCSOLAT
 - KERÉKPÁRÚT
 - TERVEZETT ÚT TENGELYE

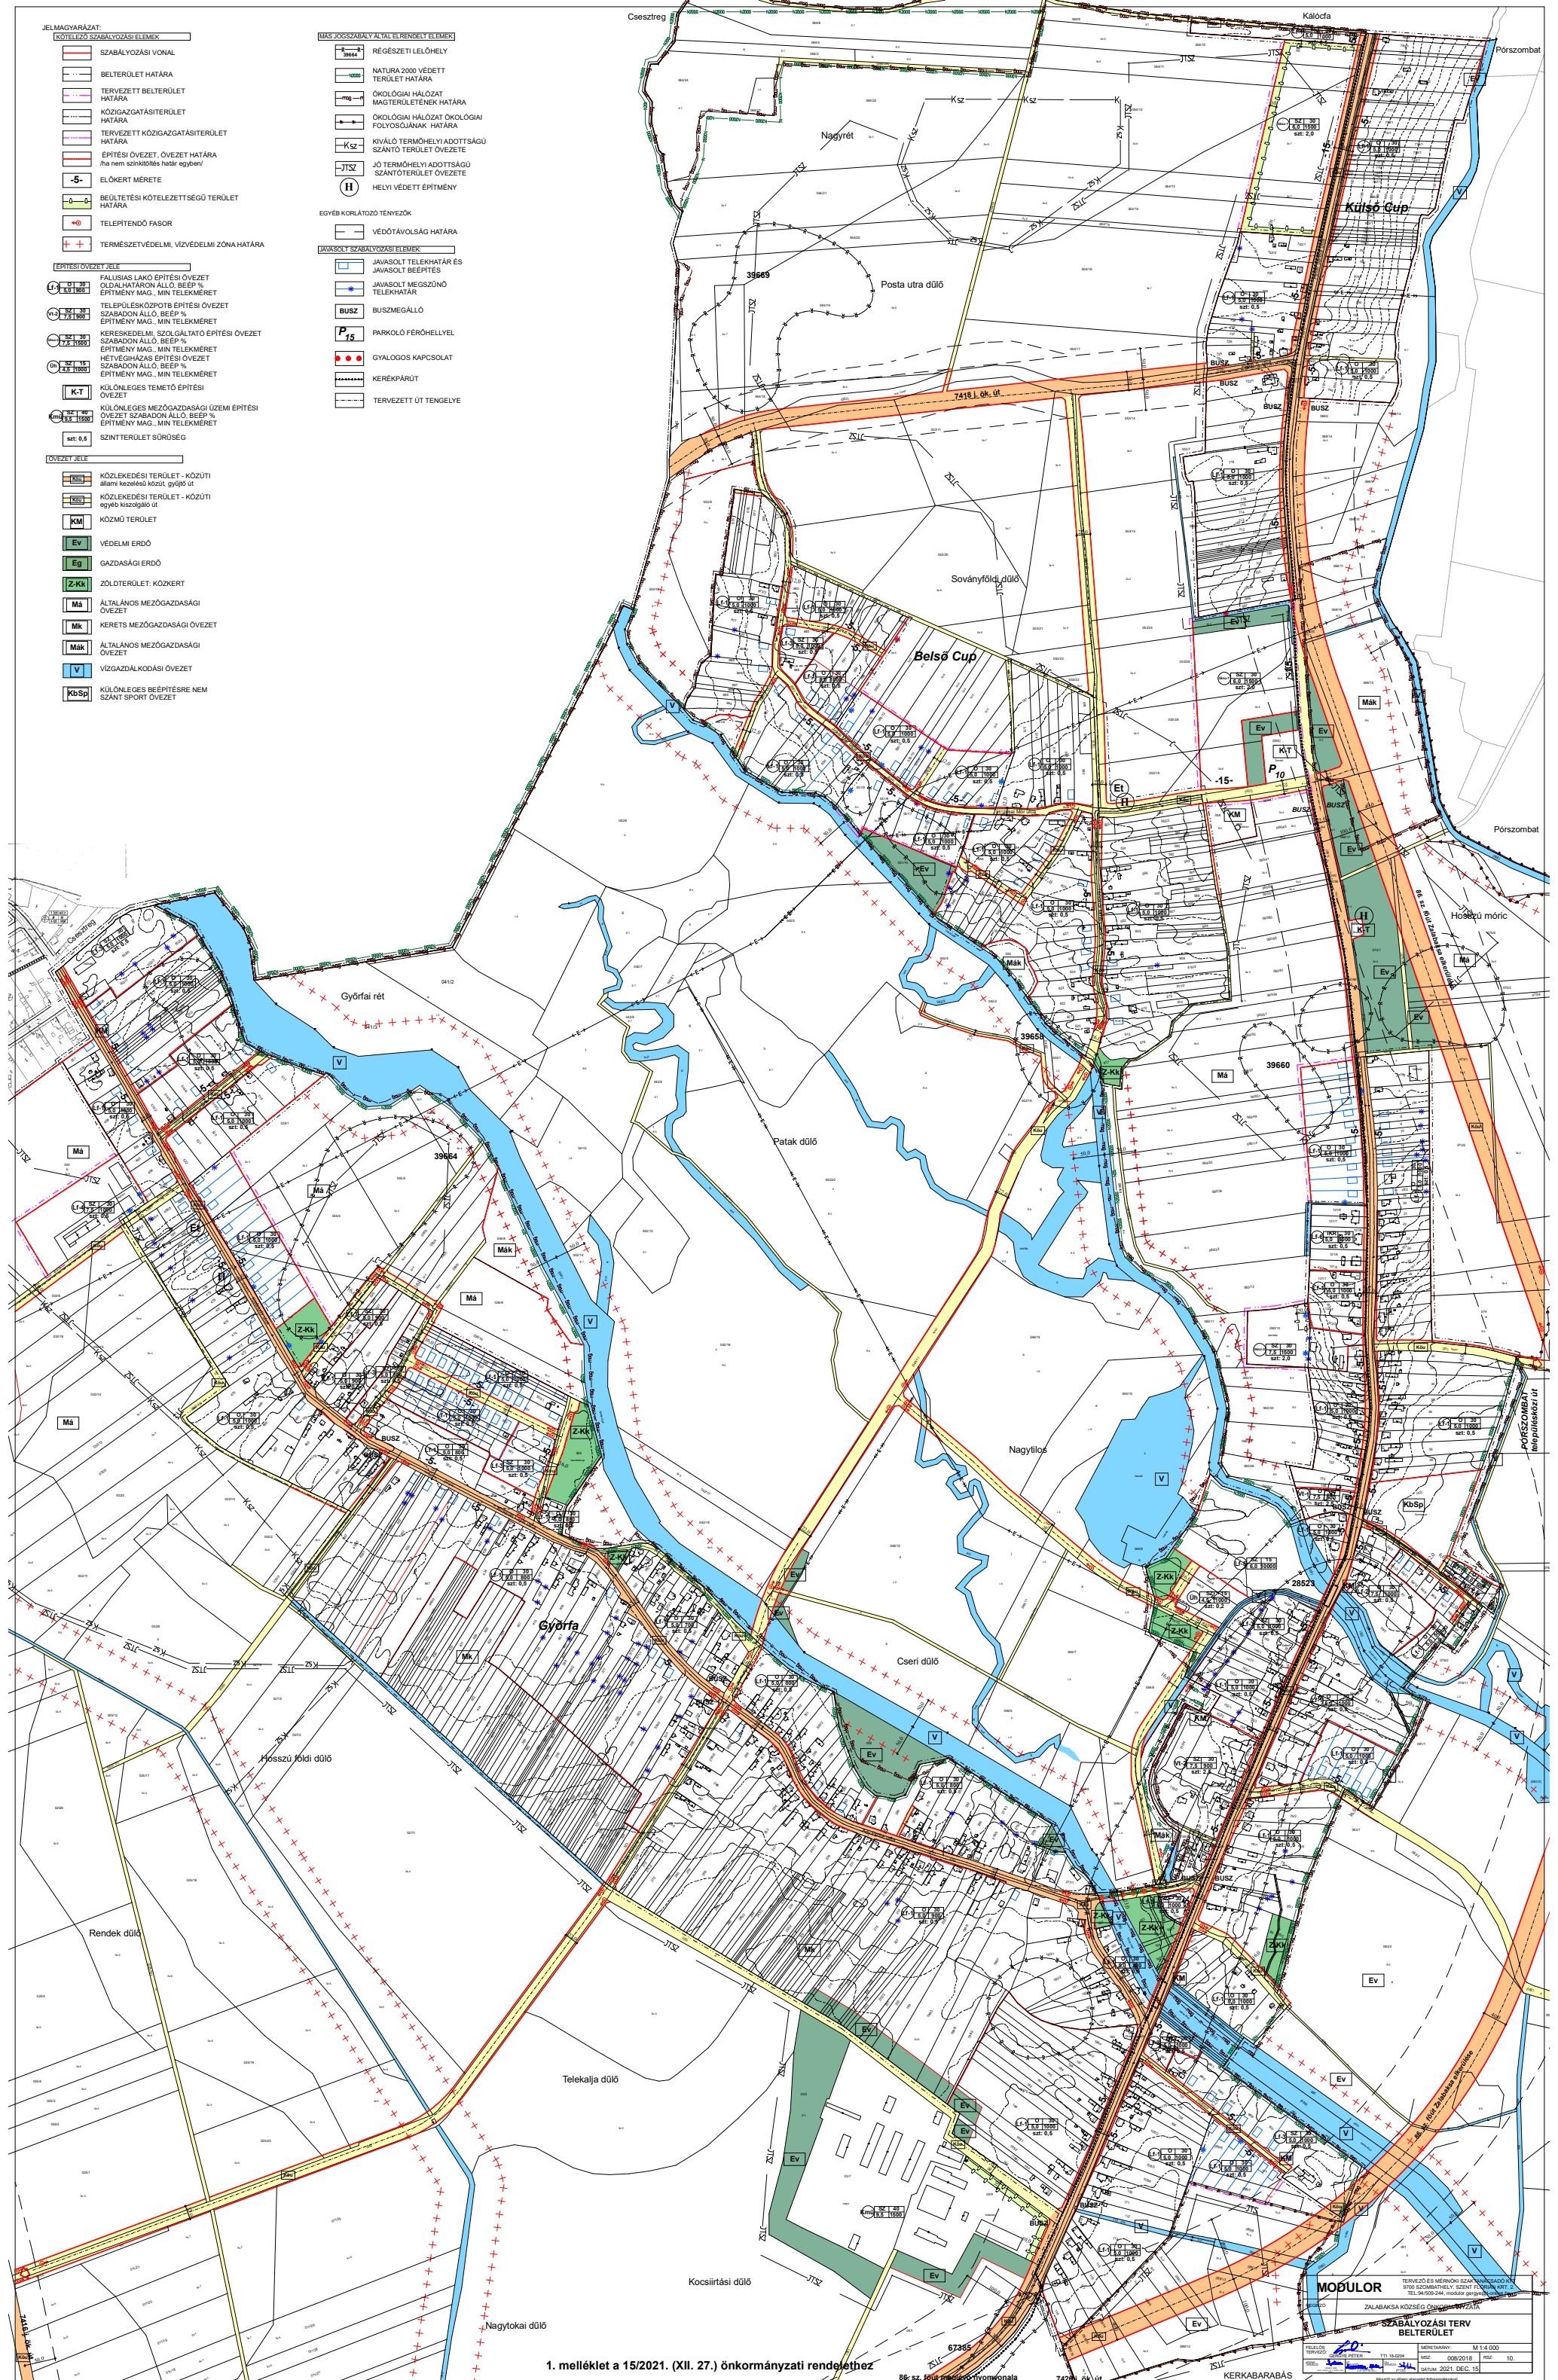

1. melléklet a 15/2021. (XII. 27.) önkormányzati rendelethez

MODULOR

TERVEZŐ ÉS MÉRŐI SZAKVÉGREJTSZŐ IRODA SZABÁLYOZÁSI SZAKTUDOMÁNYOS

ZALABAKSA KÖZSÉG ÖNKORMÁNYZATA

SZABÁLYOZÁSI TERV BELTERÜLET

MÉRETARÁNY: M 1:4 000

MEGTERVEZÉS: 2018.08.01

MÓD: 008/2018

MEG: 10

DATUM: 2021. DEC. 15.