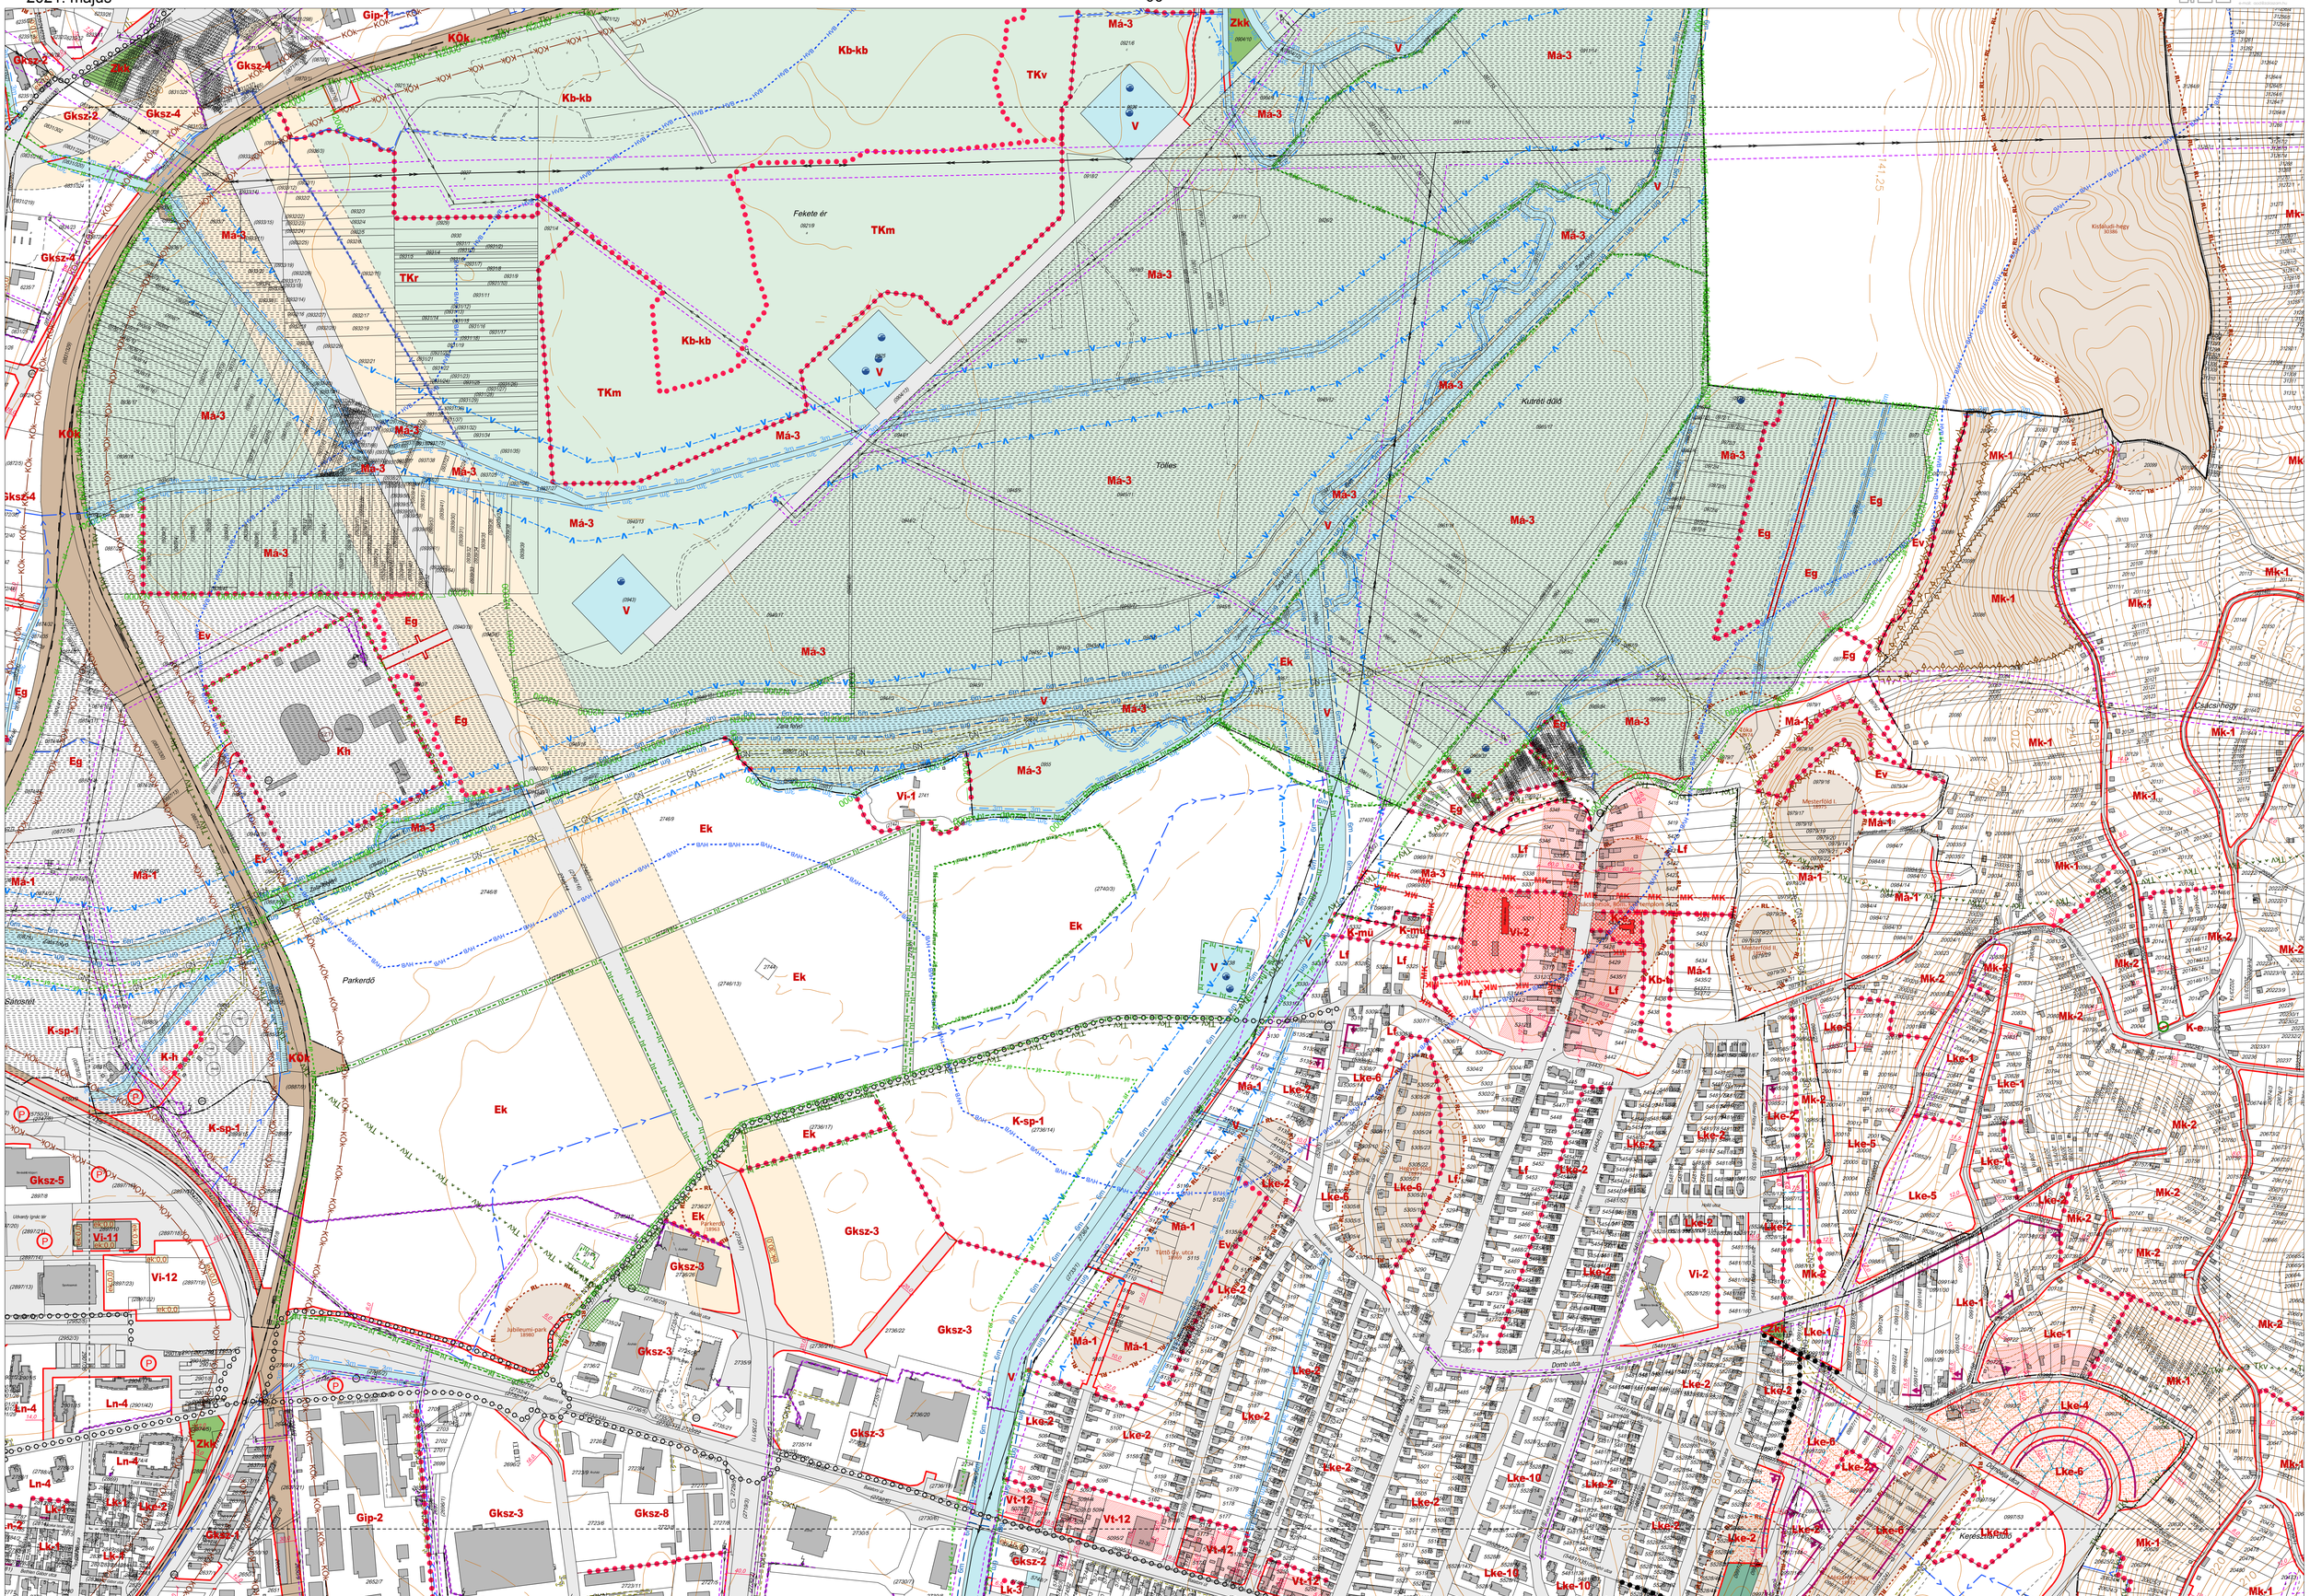

"Készült a Zalaegerszeg város közigazgatási terület 2020.02.18.-án kelt DAT-rendszerű ingatlan-nyilvántartási alaptérkép szerint."

ZMJV Közgyűlése ../2021. (.....) önkormányzati rendelettel módosított, 25/2016. (VII.07.) önkormányzati rendelettel jóváhagyott szabályozási terv 09 szelvénye

M=1:4 000