

Zalakaros közigazgatási területe

Szabályozási terv

Jelmagyarázat:

314/2012. (XI.08.) Kormányrendelet 6. melléklete alapján)

Településhatár:
Belterület határ-meglévő/tervezett:
Meglévő, nem térképezett épület:
Szabályozás alapelemei:
Szabályozási vonal:
Szabályozási szélesség:
Építési övezet, övezet határa:
Építési övezet, övezet jele:
Szabályozás másodlagos elemei:
Építési telekre, telekre vonatkozó szabályozási elemek:
Javasolt telekhatár:
Megszüntetendő jelölés:

180
Lf-1

kötelező / javasolt
Építési hely:
Építési vonal:

Egyéb szabályozási elemek:

Jelentős felszíni parkoló határa és férőhelyszáma:
Gyalogút:
Kerékpárút:

Örökségvédelem:
Országos (nemzetközi) művi értékvédelem:

Régészeti lelőhely határa:
Helyi művi értékvédelem:

Helyi jelentőségű védett érték:

Táj- és természetvédelem:
Nemzetközi táj- és természetvédelem:

NATURA 2000 terület határa:

Országos és térségi táj- és természetvédelem:

Országos ökológiai hálózat - magterület határa:

Országos ökológiai hálózat - ökológiai folyosó határa:

Országos ökológiai hálózat - puffertérület határa:

Tájvédelmi szempontból kiemelten kezelendő terület övezetének határa:

Helyi táj- és természetvédelem:

Helyi jelentőségű természetvédelmi terület határa:

Egyéb korlátozó tényezők:

Vízbázis külső védőövezet határa:

Felszíni víz parti sávjának határa (állami):

Felszíni víz parti sávjának határa (önkormányzati):

Bányatelek határa:

Felszínmozgás veszélyes terület határa:

Erőforrásvesztés terület határa:

Közüti védőátjáróság és védőterület:

Repülőtér akadályoztatási területe:

Közművek korlátozószínei:

Szennyvíztisztító:

Szennyvíztisztító:

Villamos elosztóhálózat és védőterülete:



Szennyvíztisztító védőterülete:

Szennyvíztisztító védőterülete:

CH kút elnevezése és biztonsági övezete:

Egyes sajátos jogi határok:

Telekcsoporthoz tartozó terület:

Beültetési kötelezettségű terület:

Alóvezet határa:

Területfelhasználási módok:

Közüti közlekedési terület:

Zöldterület, közpark:

Zöldterület, közpark:

Zöldterület, közpark:

Vízgázalkotási terület:

HVK - HVK

HVK - HVK

Építési övezet index száma:

Lf-1



beépítési mód


max.beépítettség (%)

épületmagasság/homlokzatmagasság (m)

kialakítható legkisebb telekszélesség és telekterület (m/m)


Övezetek megnevezése (területfelhasználás)

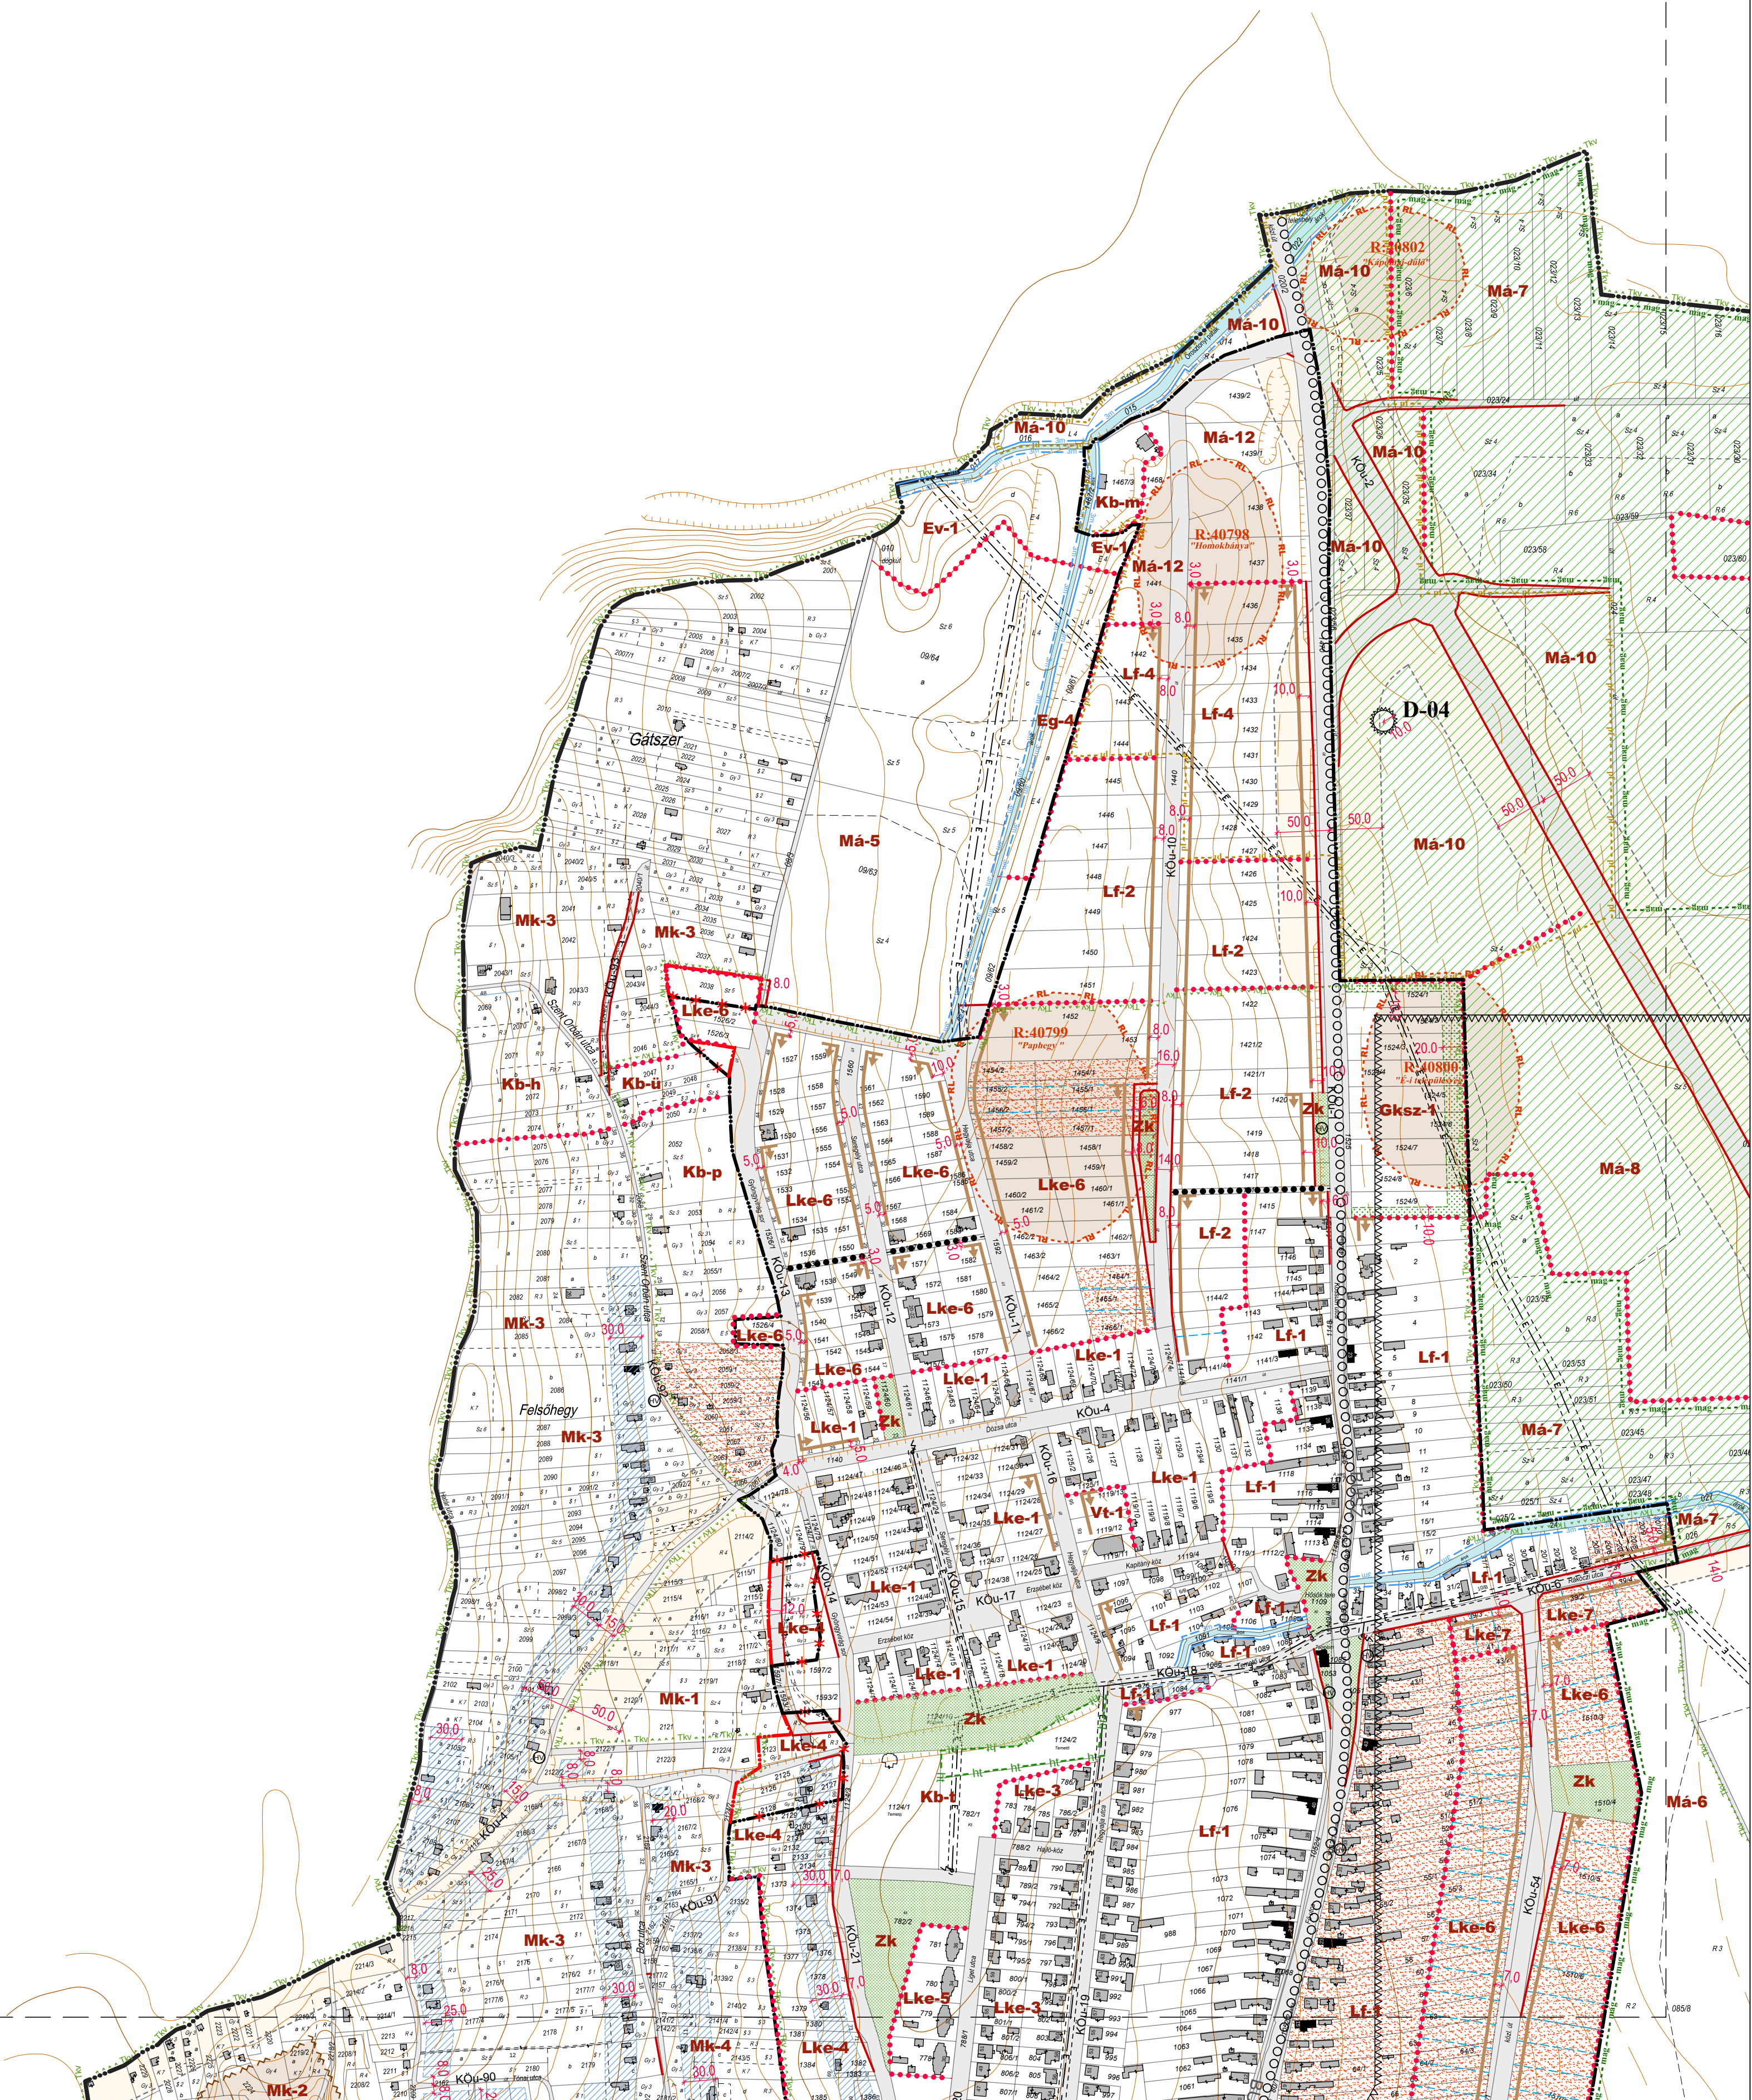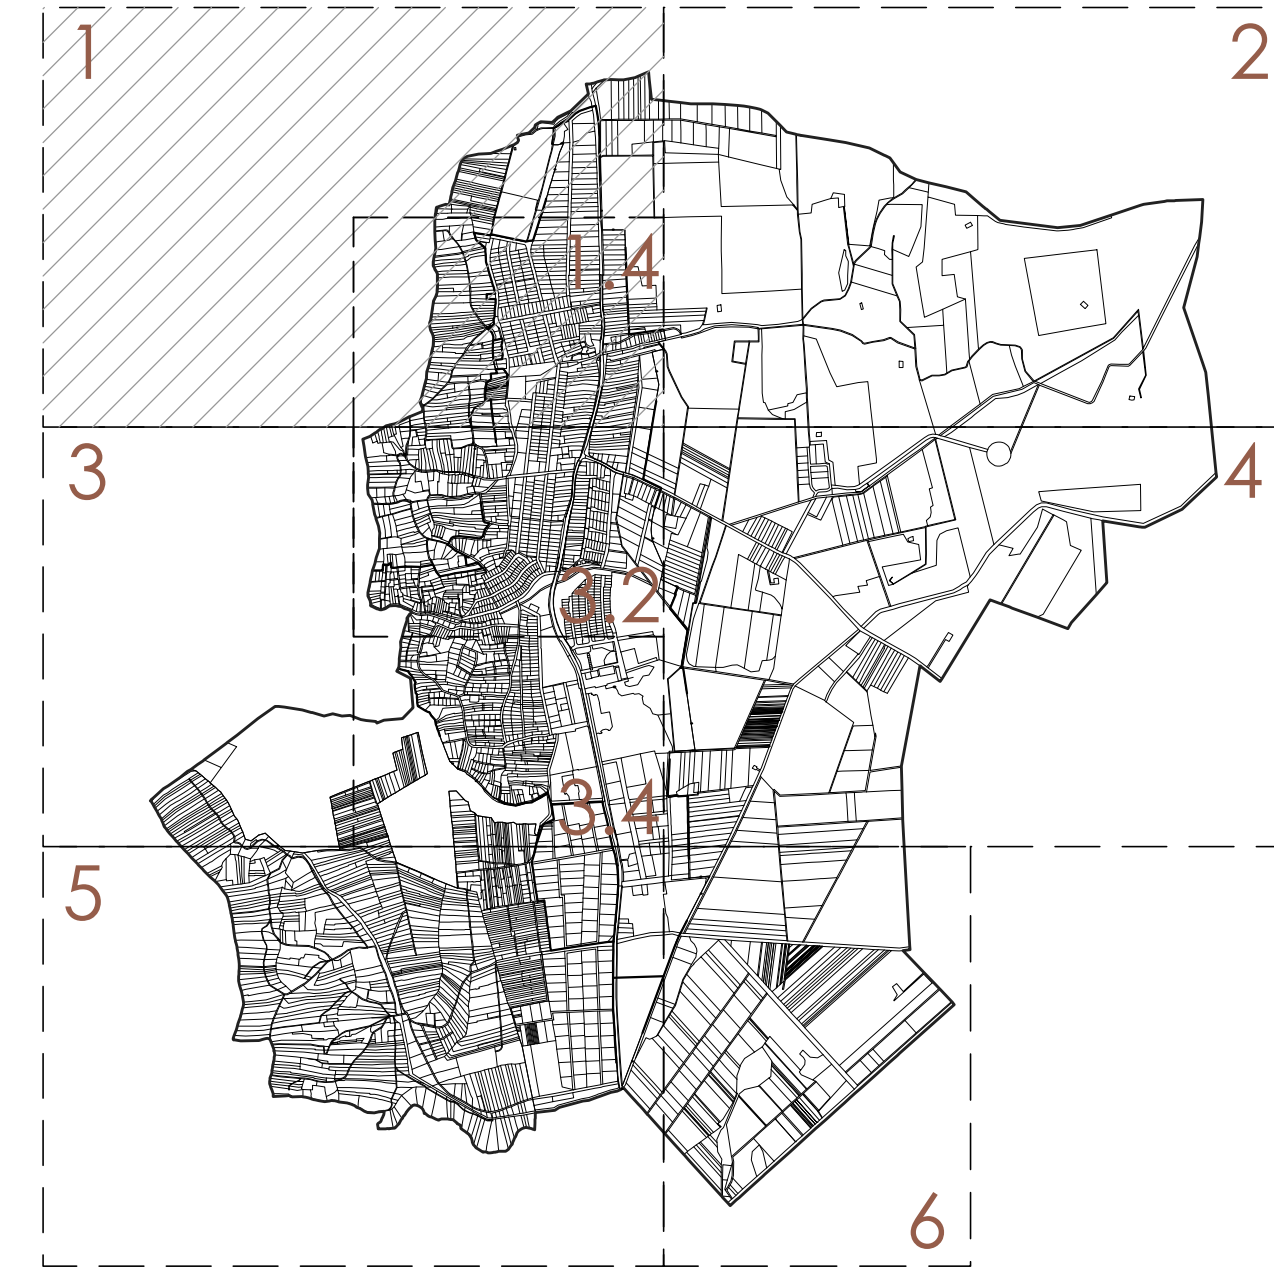

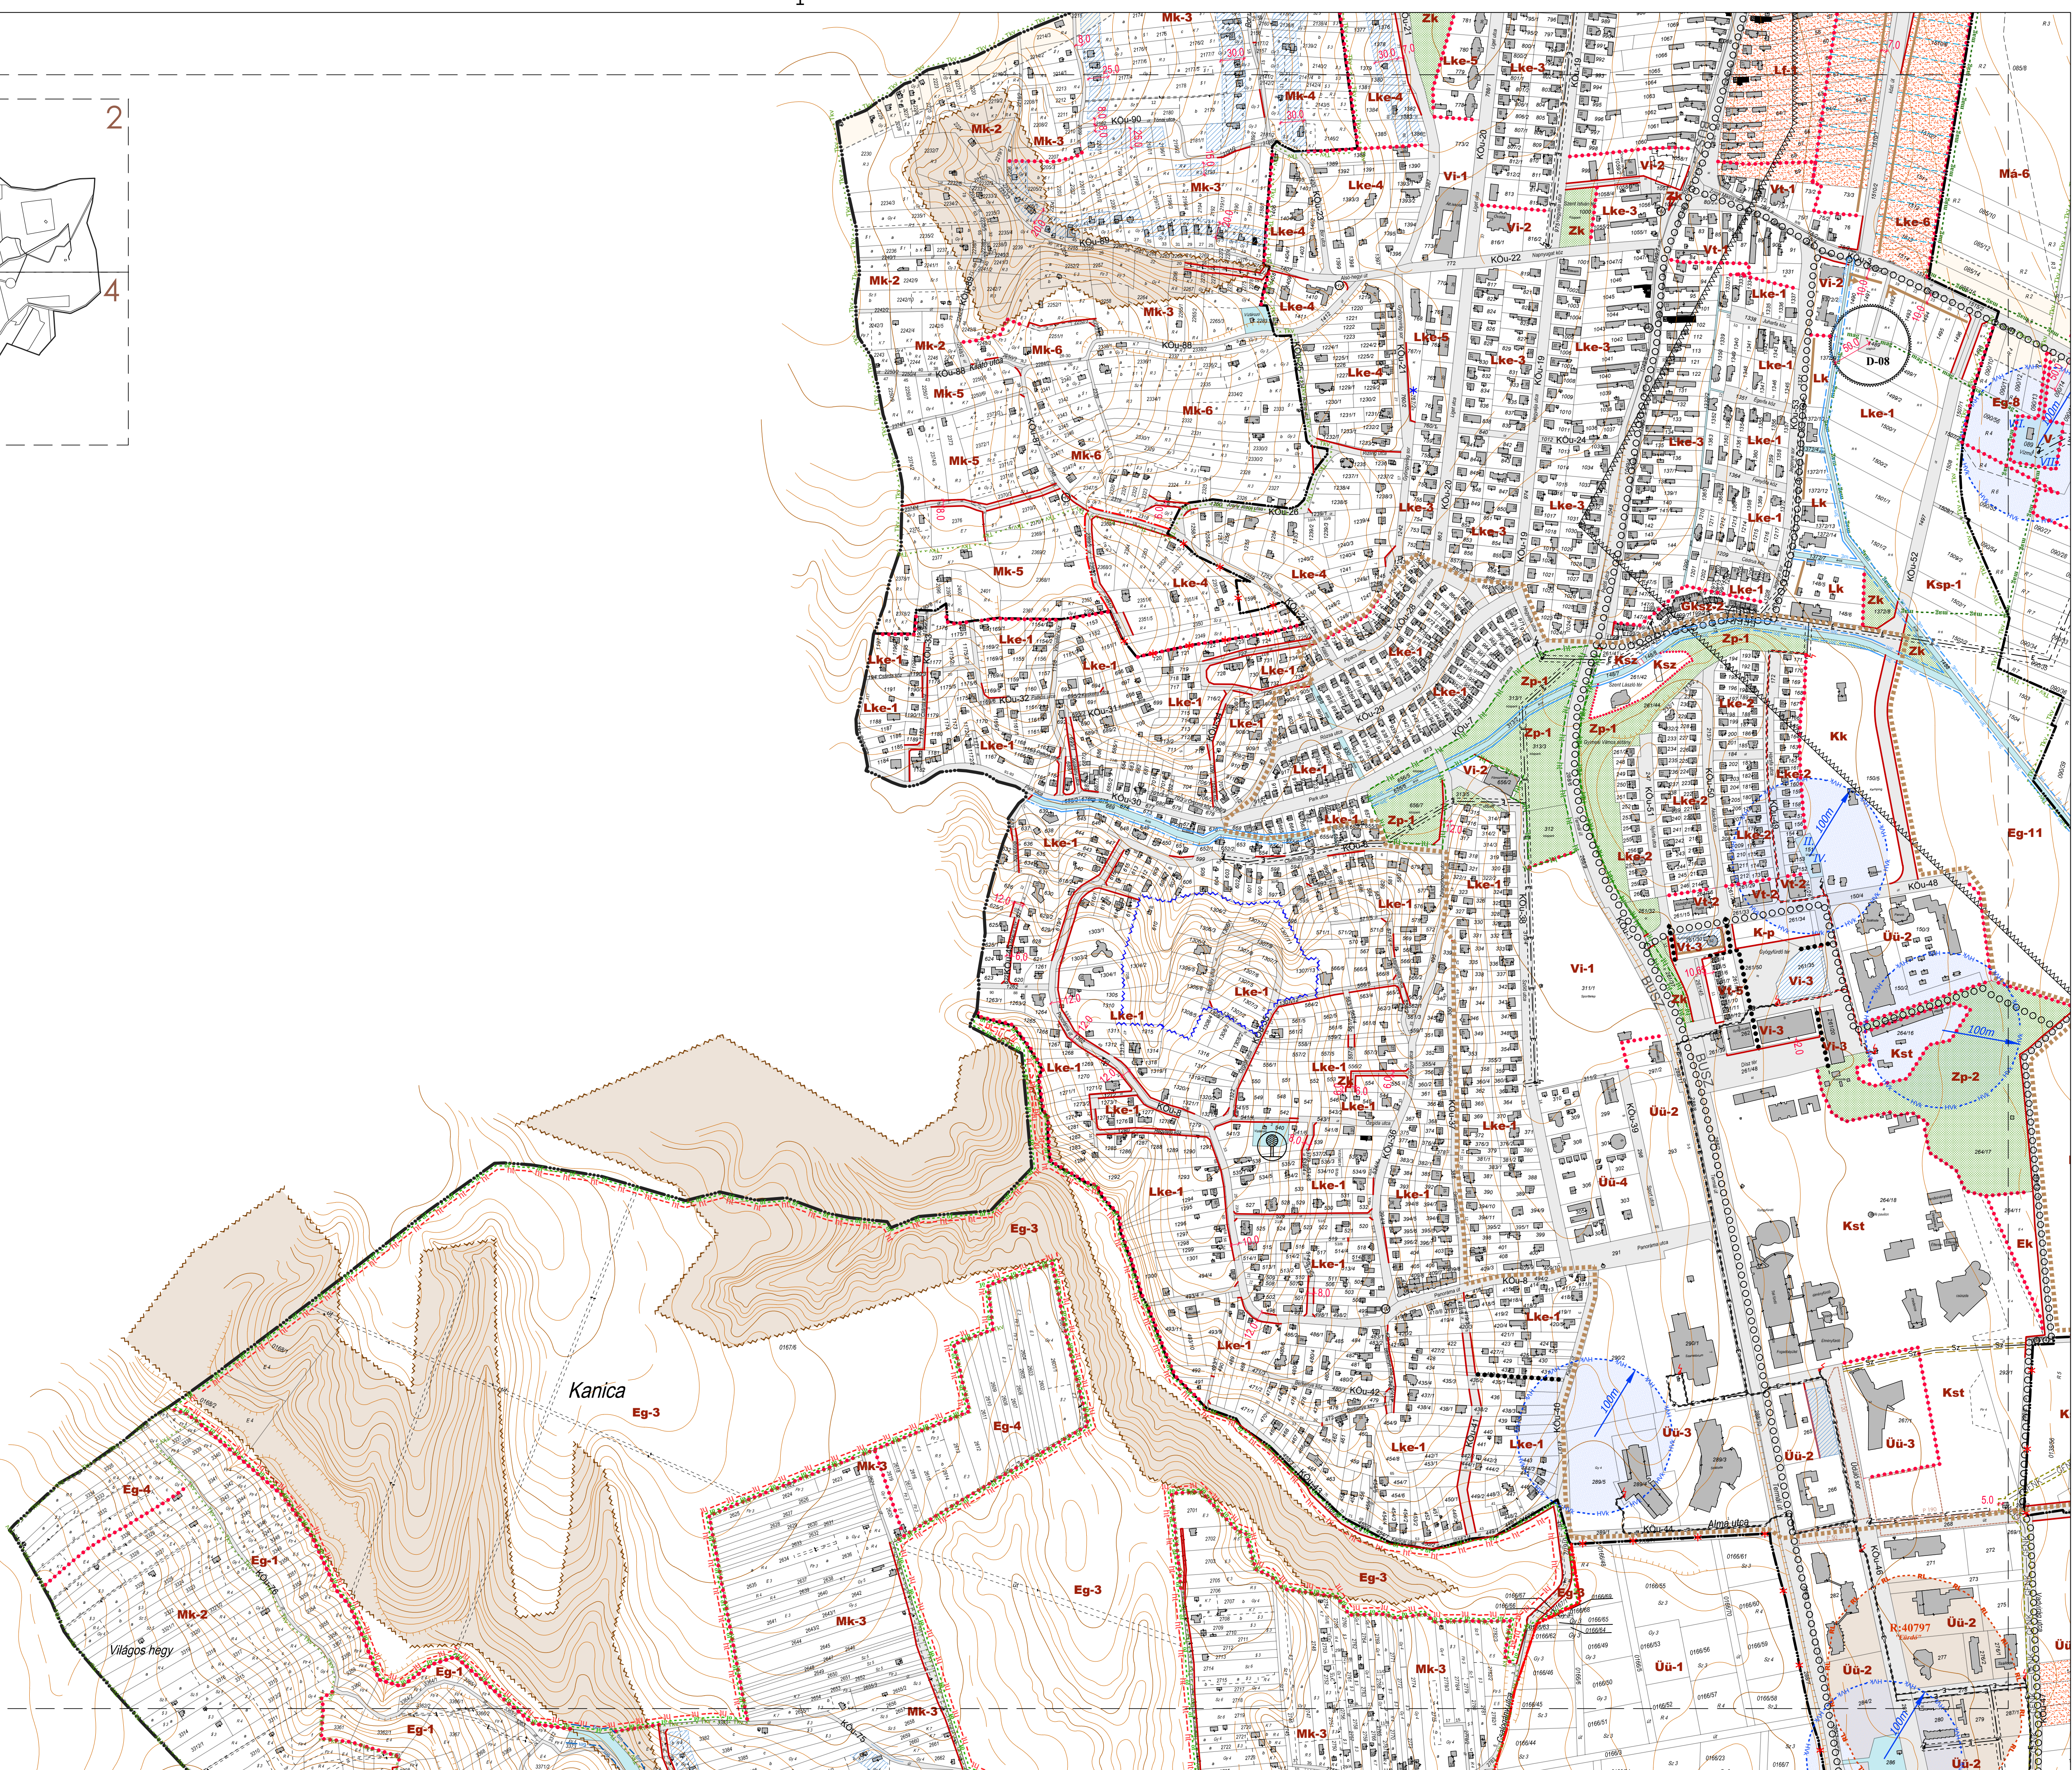





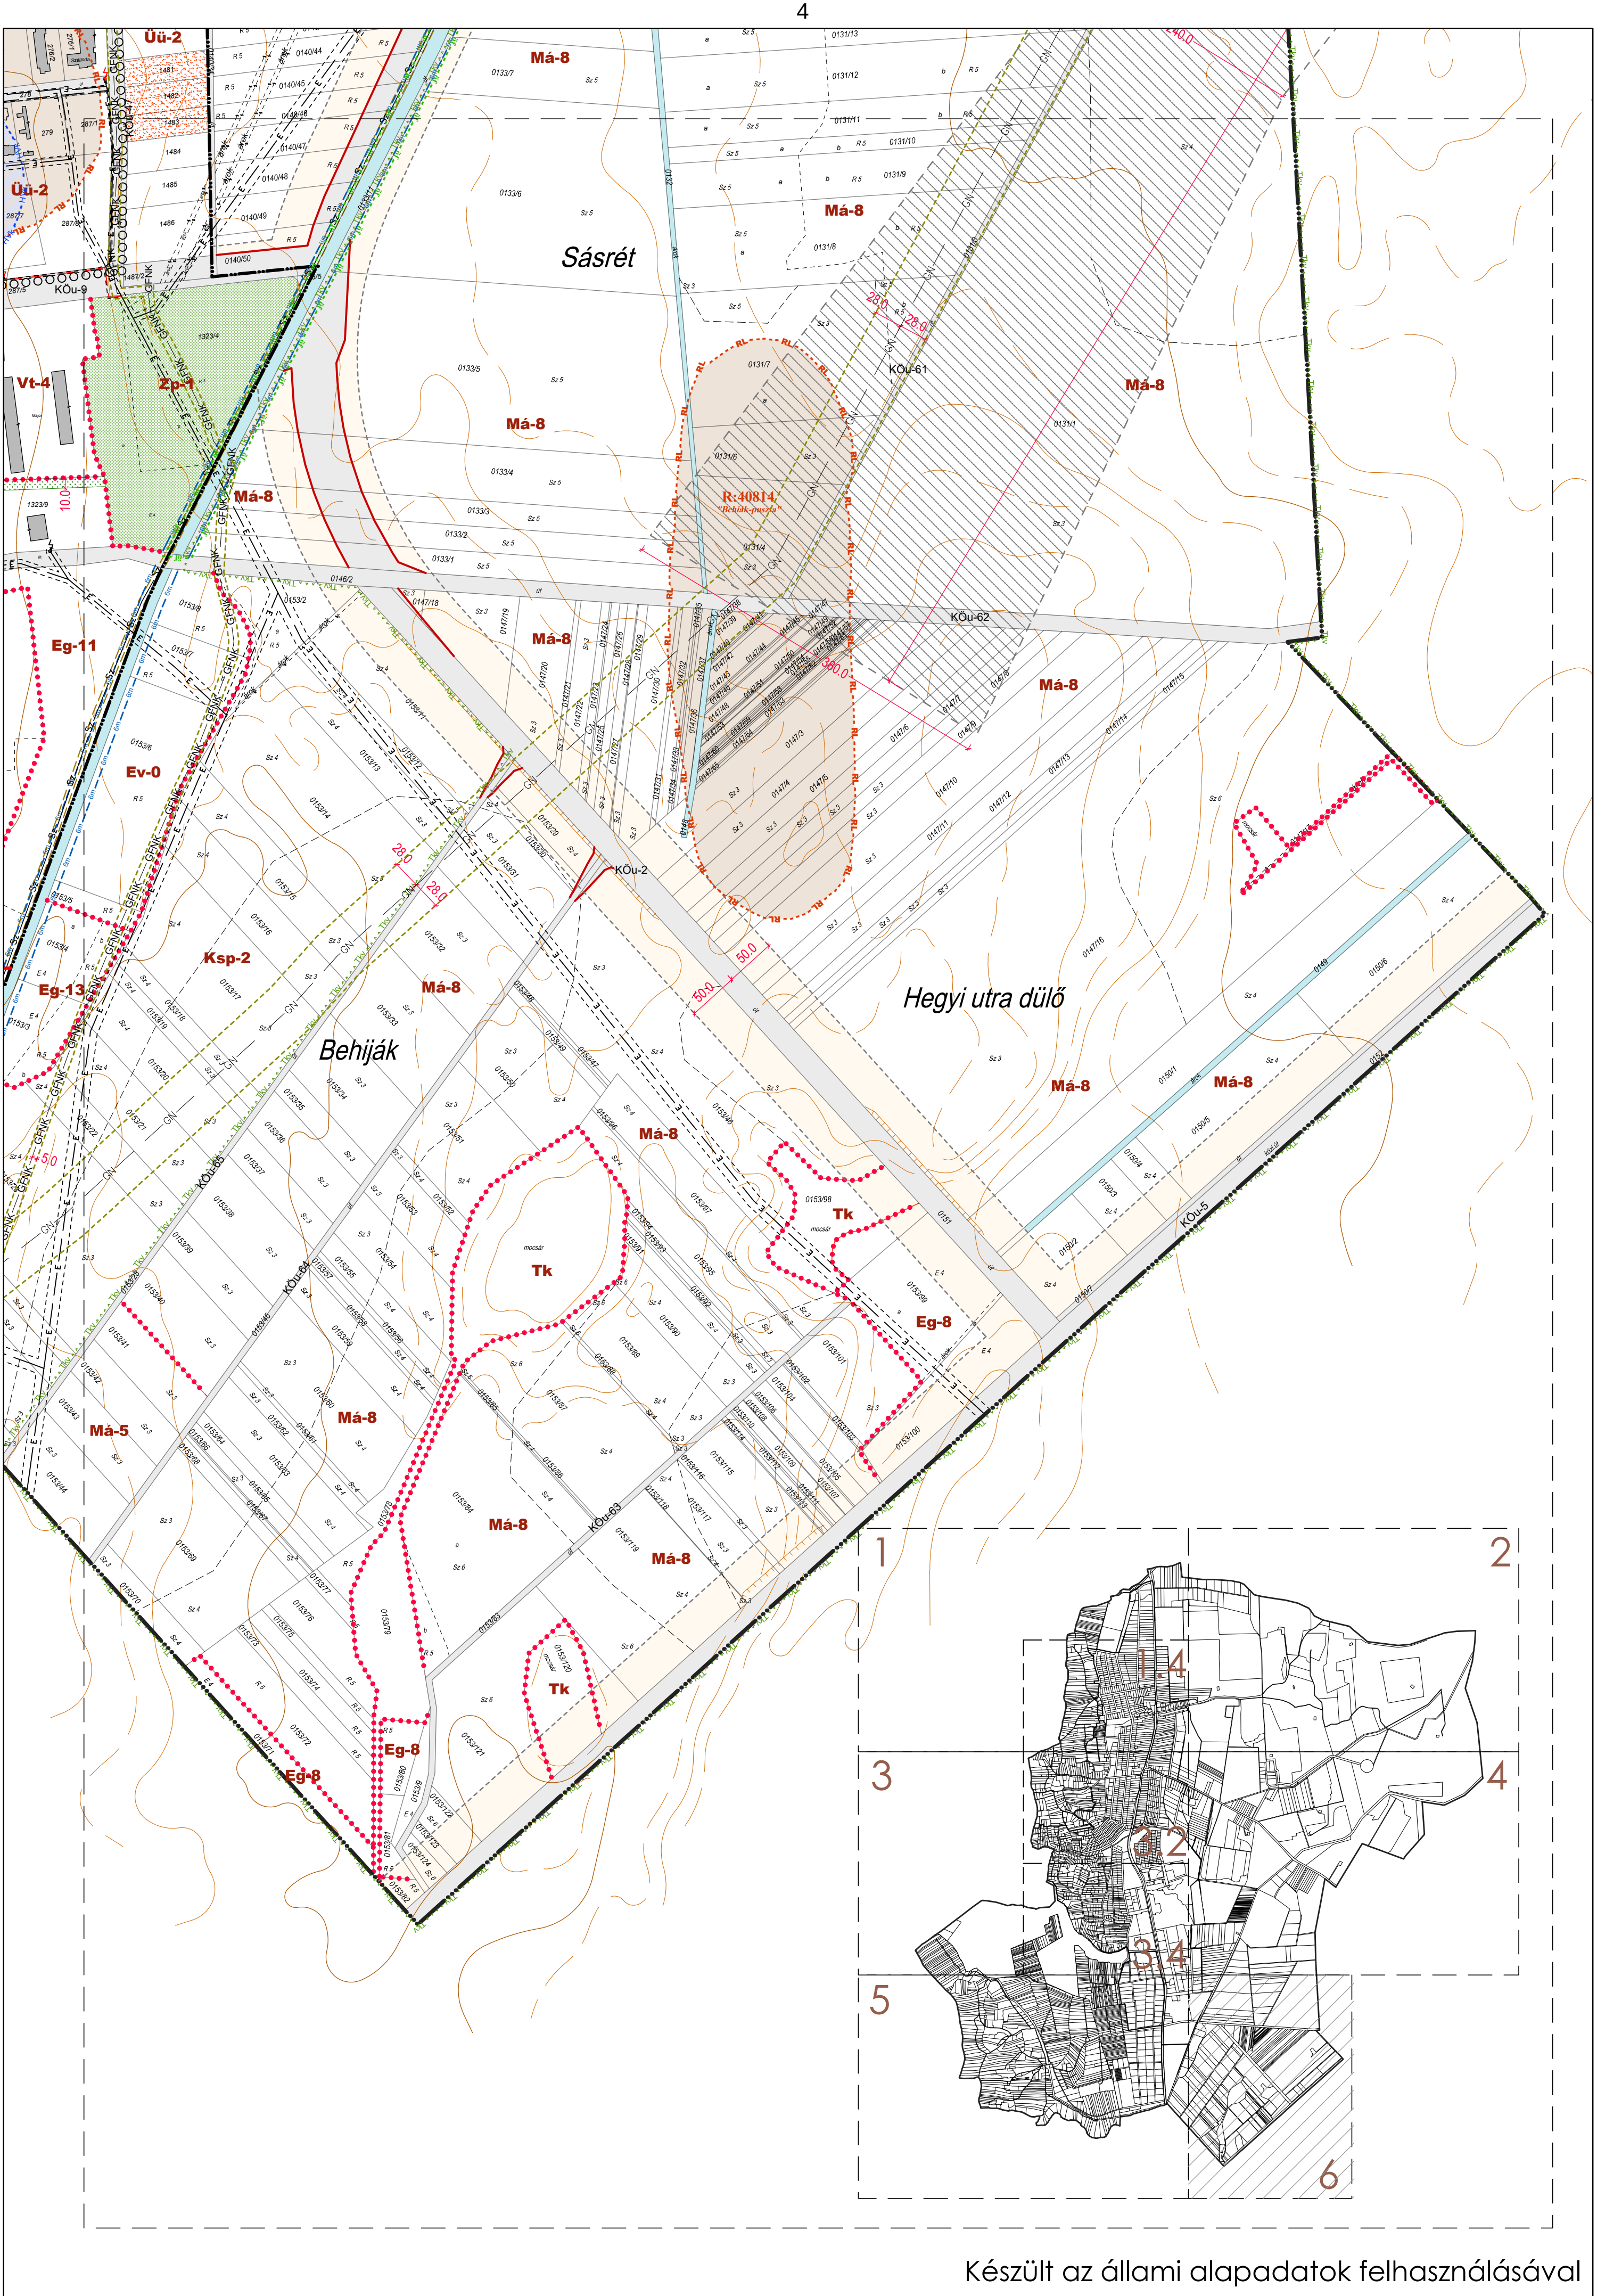

Készült az állami alapadatok felhasználásával