


ZALAMERENYE BELTERÜLET SZABÁLYOZÁSI TERV

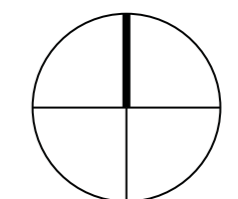

M = 1:2000



JELKULCS

--- BELTERÜLET HATÁRA (MEGLÉVŐ/TERVEZETT)

--- HELYI VÉDELEM

--- MŰEMLEKI ÉPÜLET, MŰEMLEK KÖRNYEZETE

SZABÁLYOZÁSI VONAL

--- SZABÁLYOZÁSI VONAL-KÖZTERÜLET HATÁRA (MEGLÉVŐ/TERVEZETT)

--- SZABÁLYOZÁSI SZÉLESSÉG

EGYÉB SZABÁLYOZÁSI ELEMELK

--- TERÜLETFELHASZNÁLÁSI MÓDOK HATÁRA

--- TERÜLETEGYSÉG HATÁRA, HAAZ NEM SZABÁLYOZÁSI VONAL IS

TERÜLETFELHASZNÁLÁSI MÓDOK

FL FALUSIAS LAKÓTERÜLET

KÜ KÜLÖNLEGES TERÜLET

ÜÜ ÜDÜLŐHÁZAS TERÜLET

IG EGYÉB IPARI TERÜLET (KEMPING, TÁBOR)

VE VÉDERDŐ

KP KÖZPARK

VV VÍZGÁZKÖZLESI TERÜLET (VÍZFOLYÁS, TÓ)

K KÖZLEKEDÉSI TERÜLET

TELEKRE VONATKOZÓ ELEMELK

--- VÉDŐTÁVOLSÁG

--- IRÁNYADÓ TELEKHATÁR

--- ÉPÍTÉSI HELY HATÁRA

--- MEGSZÜNTETŐ JEL

--- TÁVLATBAN BEÉPÍTHETŐFOLGÓ TELEK

HK HÁZI KERT

TELEPÜLÉSTERVEZÉS SAJÁTOS JOGINTÉZMÉNYEI

TATK TELEKALKITÁSI TERV KÉSZÍTENDŐ

KTK KERTÉPÍTÉSZETI TERV KÉSZÍTENDŐ

ZÖLDFELÜLET

● MEGTARTANDÓ FA

● ÉRTEKES VÉDENDŐ FA

● TELEPÍTENDŐ FA, FASOR


● ERDŐ, ERDŐSÁV

● ERDŐBŐVÍTÉS

● KERTÉPÍTÉSZETI TERV KÉSZÍTÉSÉNEK HATÁRA

VÍZ- ÉS TALAJVÉDELEM

--- ERŐZŐÉRZÉKENY TERÜLET HATÁRA

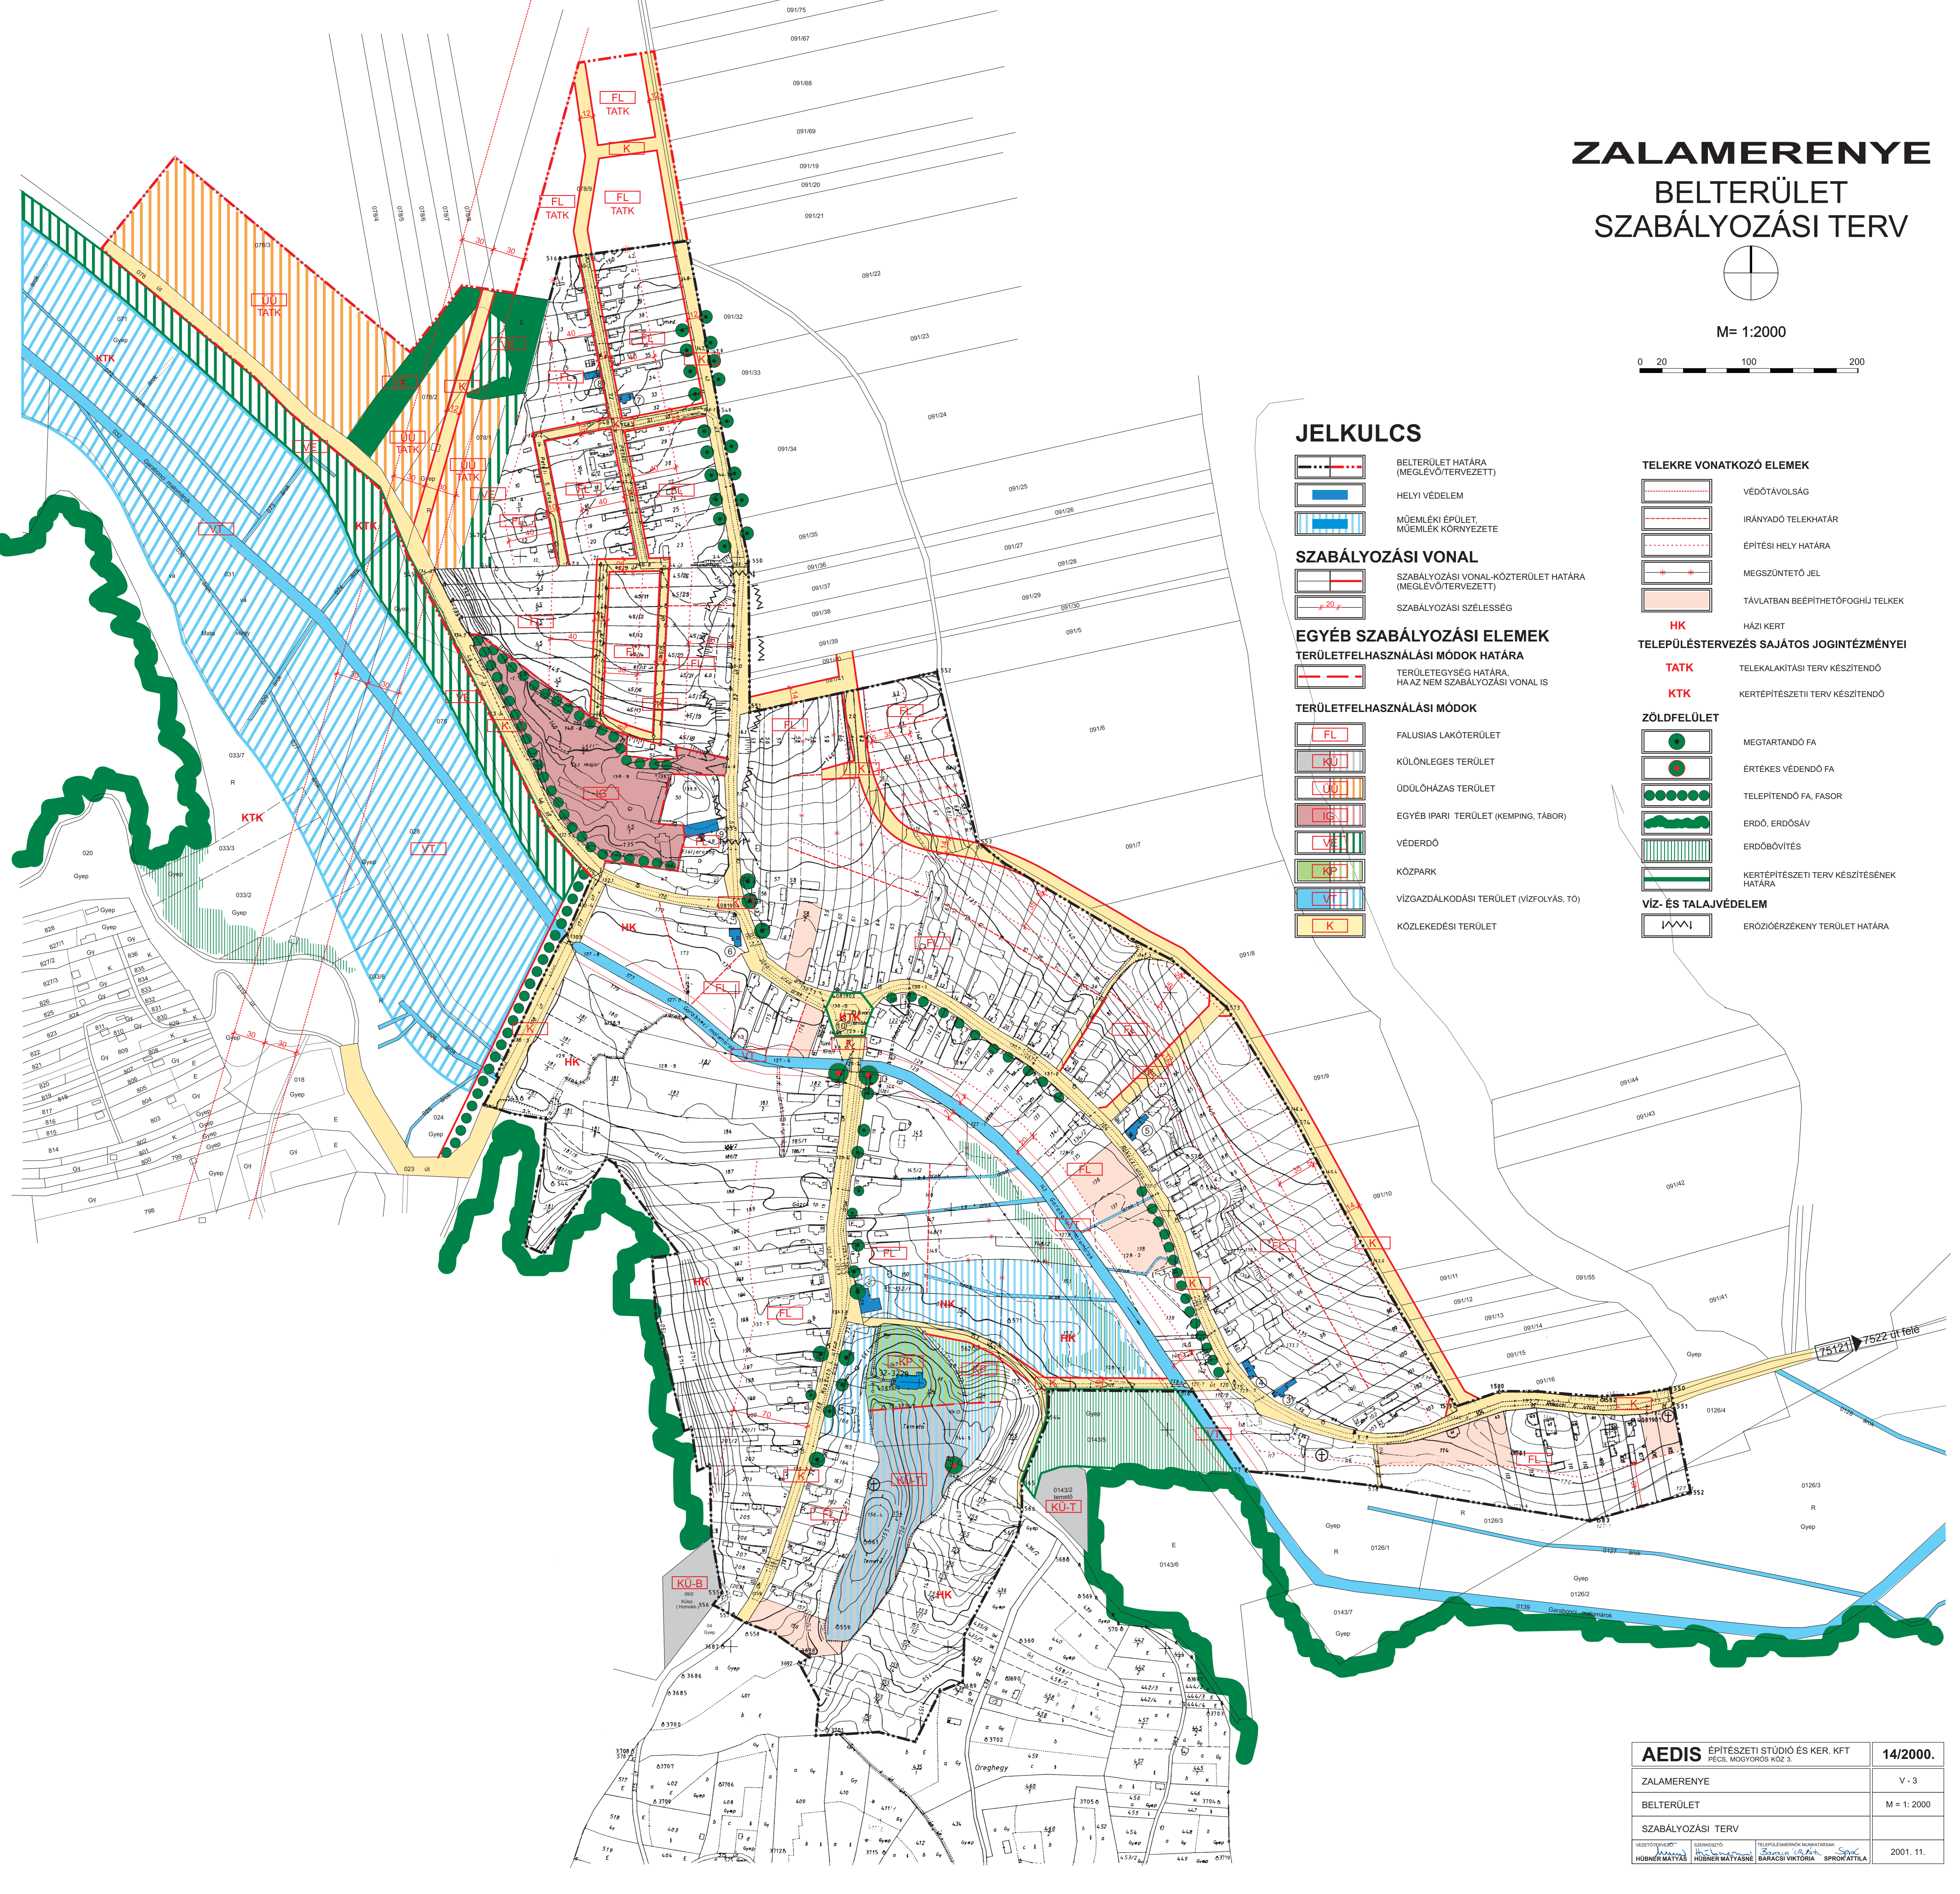

AEDIS ÉPÍTÉSZETI STÚDIÓ ÉS KER. KFT PECS. MOGYORÓS KÖZ. 3.	14/2000.
ZALAMERENYE	V - 3
BELTERÜLET	M = 1: 2000
SZABÁLYOZÁSI TERV	
VÁZLATFELVÁS: HÖBNER MÁTYÁS KÉPZÉSVEZETŐ: HÖBNER MÁTYÁS TERVEZŐK: BARACSI VIKTÓRIA, SPRÓK ÁTILKA	2001. 11.