



ZALAMERENYE IGAZGATÁSI TERÜLET SZABÁLYOZÁSI TERV

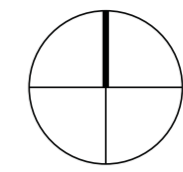

M= 1:8000

0 80 800

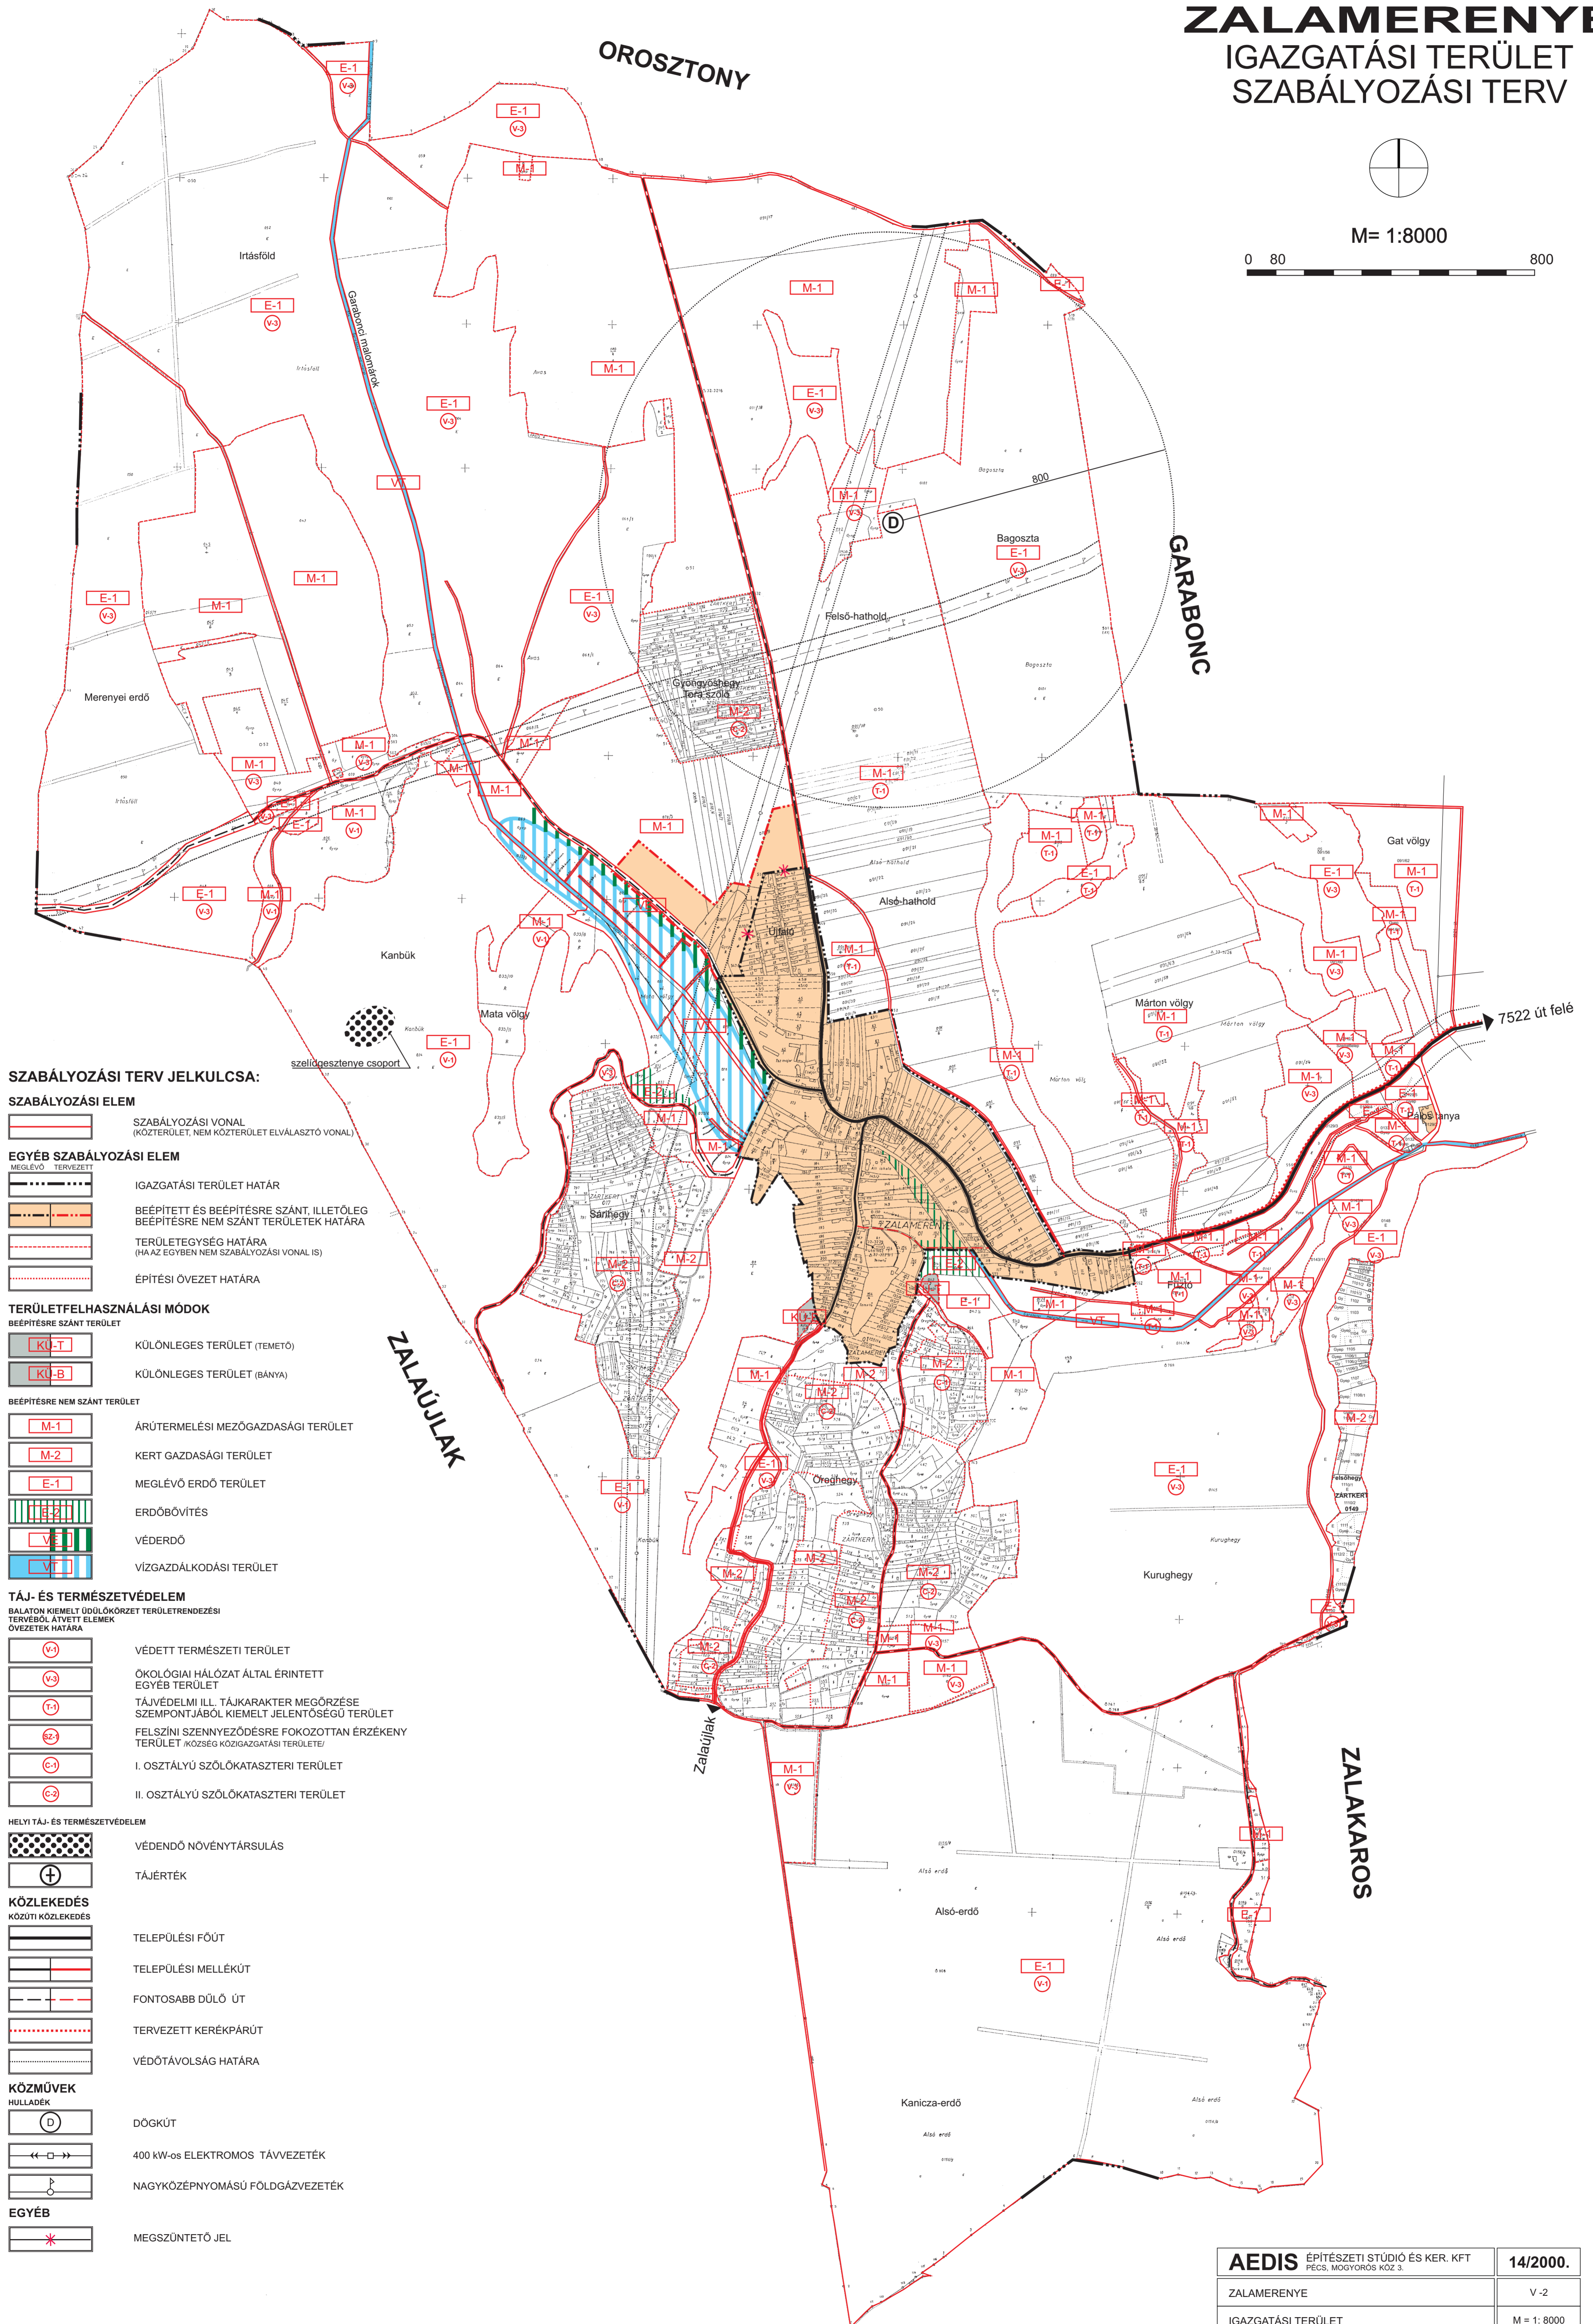

SZABÁLYOZÁSI TERV JELKULCSA:

SZABÁLYOZÁSI ELEM

SZABÁLYOZÁSI VONAL (KÖZTERÜLET, NEM KÖZTERÜLET ELVÁLASZTÓ VONAL)

EGYÉB SZABÁLYOZÁSI ELEM

- MEGLÉVŐ TERVEZETT: IGAZGATÁSI TERÜLET HATÁR
- BEÉPÍTETT ÉS BEÉPÍTÉSRE SZÁNT, ILLETŐLEG BEÉPÍTÉSRE NEM SZÁNT TERÜLETEK HATÁRA
- TERÜLETEGYSÉG HATÁRA (HA AZ EGYBEN NEM SZABÁLYOZÁSI VONAL IS)
- ÉPÍTÉSI ÖVEZET HATÁRA

TERÜLETFELHASZNÁLÁSI MÓDOK

- BEÉPÍTÉSRE SZÁNT TERÜLET
 - KÜ-T: KÜLÖNLEGES TERÜLET (TEMETŐ)
 - KÜ-B: KÜLÖNLEGES TERÜLET (BÁNYA)
- BEÉPÍTÉSRE NEM SZÁNT TERÜLET
 - M-1: ÁRÜTERMELÉSI MEZŐGAZDASÁGI TERÜLET
 - M-2: KERT GAZDASÁGI TERÜLET
 - E-1: MEGLÉVŐ ERDŐ TERÜLET
 - E-2: ERDŐBŐVÍTÉS

TÁJ- ÉS TERMÉSZETVÉDELEM

- BALATON KIEMELT ÜDÜLŐKÖRZET TERÜLETRENDEZÉSI TERVBŐL ÁTVETT ELEMOK ÖVEZETEK HATÁRA
- V-1: VÉDETT TERMÉSZETI TERÜLET
 - V-2: ÖKOLÓGIAI HÁLÓZAT ÁLTAL ÉRINTETT EGYÉB TERÜLET
 - T-1: TÁJVÉDELMI ILL. TÁJKARAKTER MEGŐRZÉSE SZEMPONTJÁBÓL KIEMELT JELENTŐSÉGŰ TERÜLET
 - E-2: FELSZÍNI SZENNYEZŐDÉSRE FOKOZOTTAN ÉRZÉKENY TERÜLET (KÖZSÉG KÖZIGAZGATÁSI TERÜLETEI)
 - C-1: I. OSZTÁLYÚ SZŐLŐKATASZTERI TERÜLET
 - C-2: II. OSZTÁLYÚ SZŐLŐKATASZTERI TERÜLET

HELYI TÁJ- ÉS TERMÉSZETVÉDELEM


KÖZLEKEDÉS

- KÖZÜTI KÖZLEKEDÉS

KÖZMŰVEK

- HULLADÉK
- D: DÖGKÚT



AEDIS ÉPÍTÉSZETI STÚDIÓ ÉS KER. KFT PECS, MOGYORÓS KÖZ. 3.	14/2000.
ZALAMERENYE	V - 2
IGAZGATÁSI TERÜLET	M = 1: 8000
SZABÁLYOZÁSI TERV	
VEZETŐ/ELVÁLL. SZERKESZTŐ TELEPÜLEMÉRNÖK MUNKATÁRSAK: HÖBNER MÁTYÁS HÖBNER MÁTYÁSNE BARACSI VIKTORIA SPROKÁTTILA	2001. 11.