


2

1
2

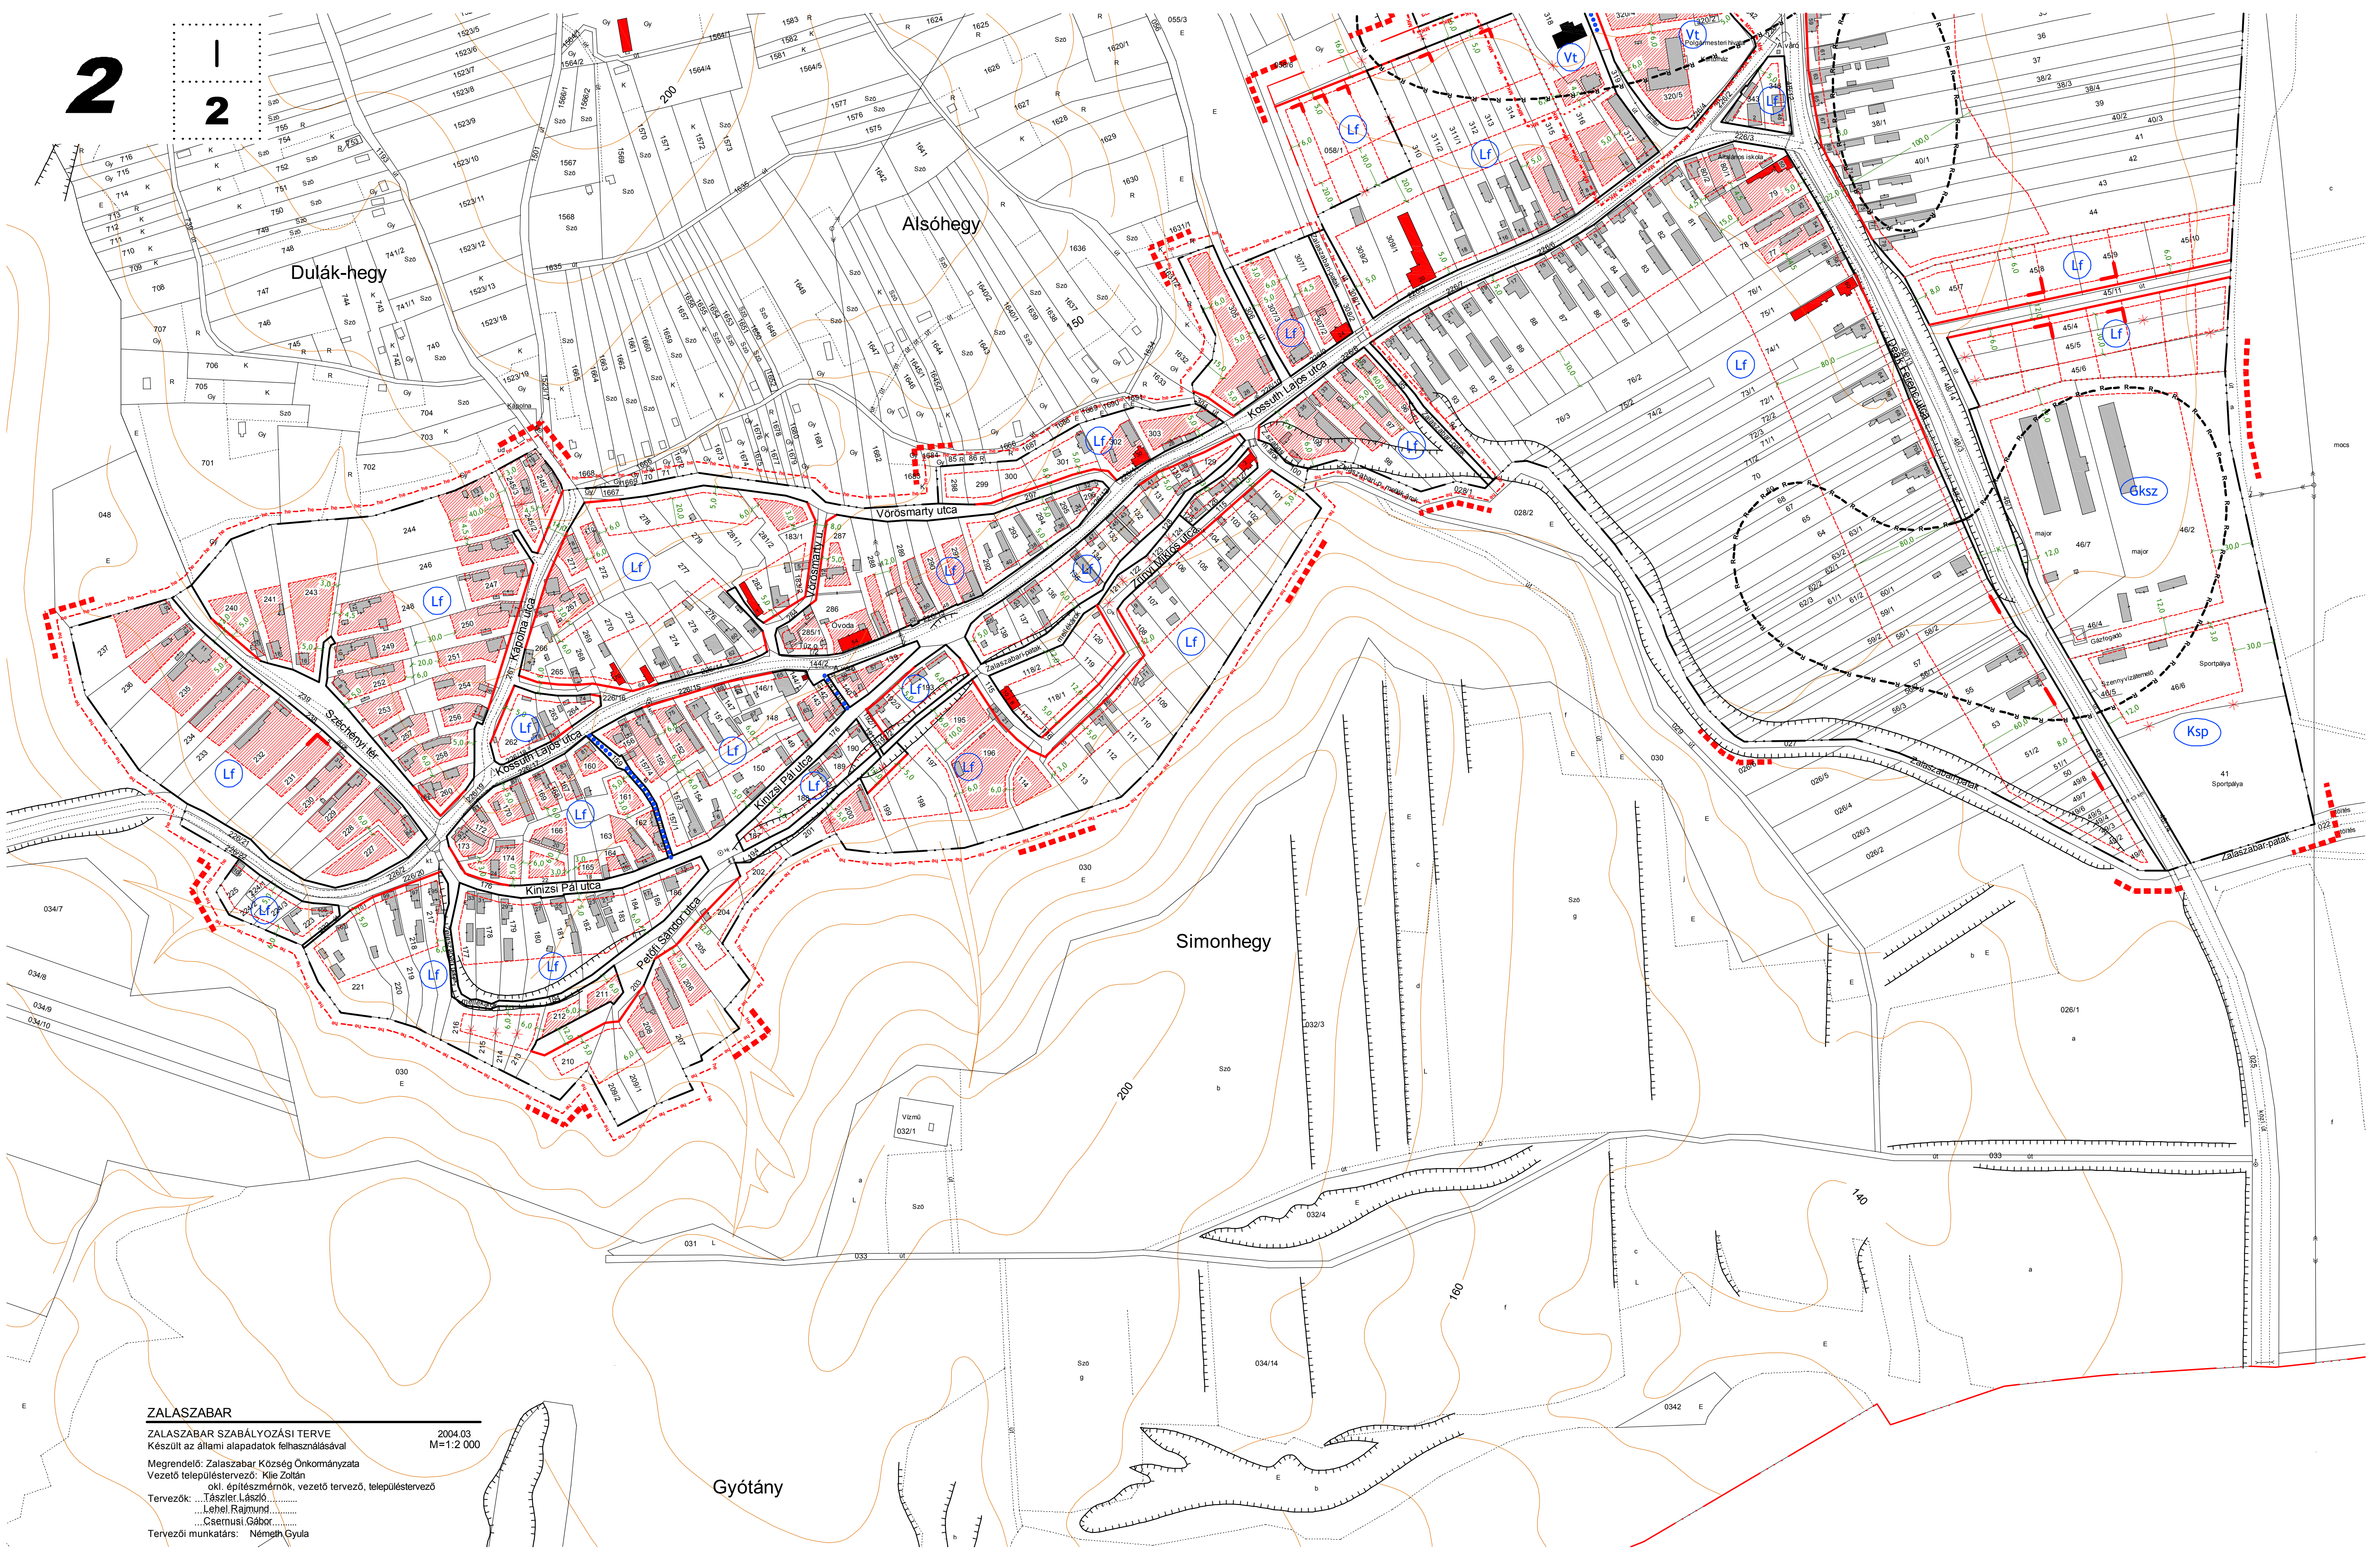

ZALASZÁBAR
ZALASZÁBAR SZABÁLYOZÁSI TERVE 2004.03
 Készült az állami alapadatok felhasználásával M=1:2 000
 Megrendelő: Zalaszábar Község Önkormányzata
 Vezető településtervező: Kile Zoltán
 okl. építészmérnök, vezető tervező, településtervező
 Tervezők: ...Tászlér László
 ...Léhel Rajmund
 ...Csérmusi Gábor
 Tervezői munkatárs: Németh Gyula

Gyótány