

# Zalaszentgrót közigazgatási területe

## Szabályozási terv



### Jelmagyarázat:

|                                            |                                                                              |
|--------------------------------------------|------------------------------------------------------------------------------|
| Építési övezet index száma                 |                                                                              |
| beépítési mód                              | max.beépítettség (%)                                                         |
| épületmagasság/<br>homlokzatmagasság (m)   | kialakítható legkisebb<br>telekszélesség és telekterület (m/m <sup>2</sup> ) |
| Övezetek megnevezése (területfelhasználás) |                                                                              |


### Vonalas szabályozási elemek:

|                                                                   |             |
|-------------------------------------------------------------------|-------------|
| Településhatár:                                                   | -----       |
| Belterület határ-meglévő/tervezett:                               | -----/----- |
| Szabályozási vonal:                                               | -----       |
| Szabályozási szélesség:                                           | 187,9       |
| Építési övezet, övezet határa:                                    | .....       |
| Javasolt telekhatár:                                              | -----       |
| Megszüntető jelölés:                                              | -----       |
| Építési hely:                                                     | -----       |
| Építési vonal (kötelező):                                         | -----       |
| Utcaképvédelem:                                                   | -----       |
| Gyalogút:                                                         | -----       |
| Kerékpárút:                                                       | -----       |
| Műemlék, műemlék telke:                                           | -----       |
| Műemléki környezet határa:                                        | -----       |
| Régészeti terület határa:                                         | -----       |
| Helyi védett művi érték:                                          | -----       |
| NATURA 2000 terület:                                              | -----       |
| Helyi természetvédelmi terület:                                   | -----       |
| Magterület övezete:                                               | -----       |
| Ökológiai folyosó övezete:                                        | -----       |
| Pufferterület övezete:                                            | -----       |
| Vízbázis külső védőterület:                                       | -----       |
| Hidrogeológia B- védőterület határa:                              | -----       |
| Megkutatott és nyilvántartott ásványi<br>nyersanyagvagyon határa: | -----       |
| CH kút és biztonsági övezete:                                     | -----       |
| Erózió érzékeny terület:                                          | -----       |

|                                                 |       |
|-------------------------------------------------|-------|
| Elektromos vezetékek és védőterülete            | ----- |
| Gázvezetékek és védőterülete                    | ----- |
| Szennyvízátelők, szennyvíztisztító védőterülete | ----- |
| Vizek parti sáv 3 méteres védőterülete          | ----- |
| Vizek parti sáv 6 méteres védőterülete          | ----- |
| Közütd védőtávolság és terület                  | ----- |
| Vasút védőtávolság és terület                   | ----- |
| Újraosztással érintett terület                  | ----- |
| Beültetési kötelezettségű terület               | ----- |
| Közütd közlekedési terület                      | ----- |
| Vasút terület                                   | ----- |
| Zöldterület                                     | ----- |
| Vízgazdálkodási terület                         | ----- |
| Árvízjárta terület                              | ----- |

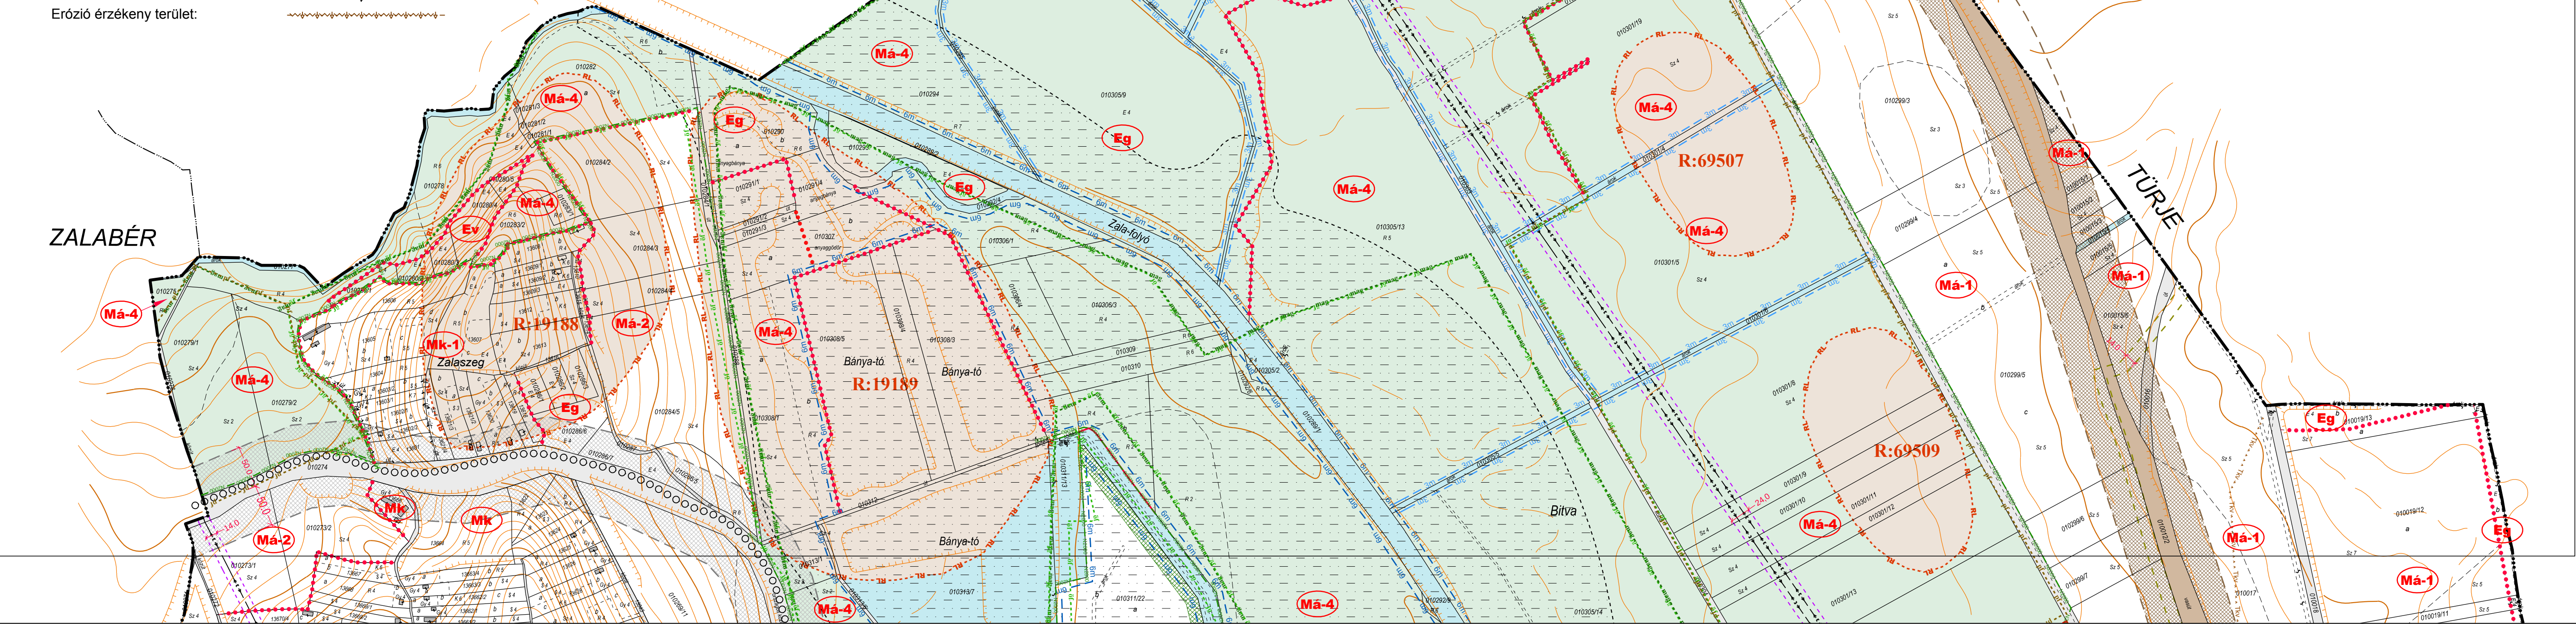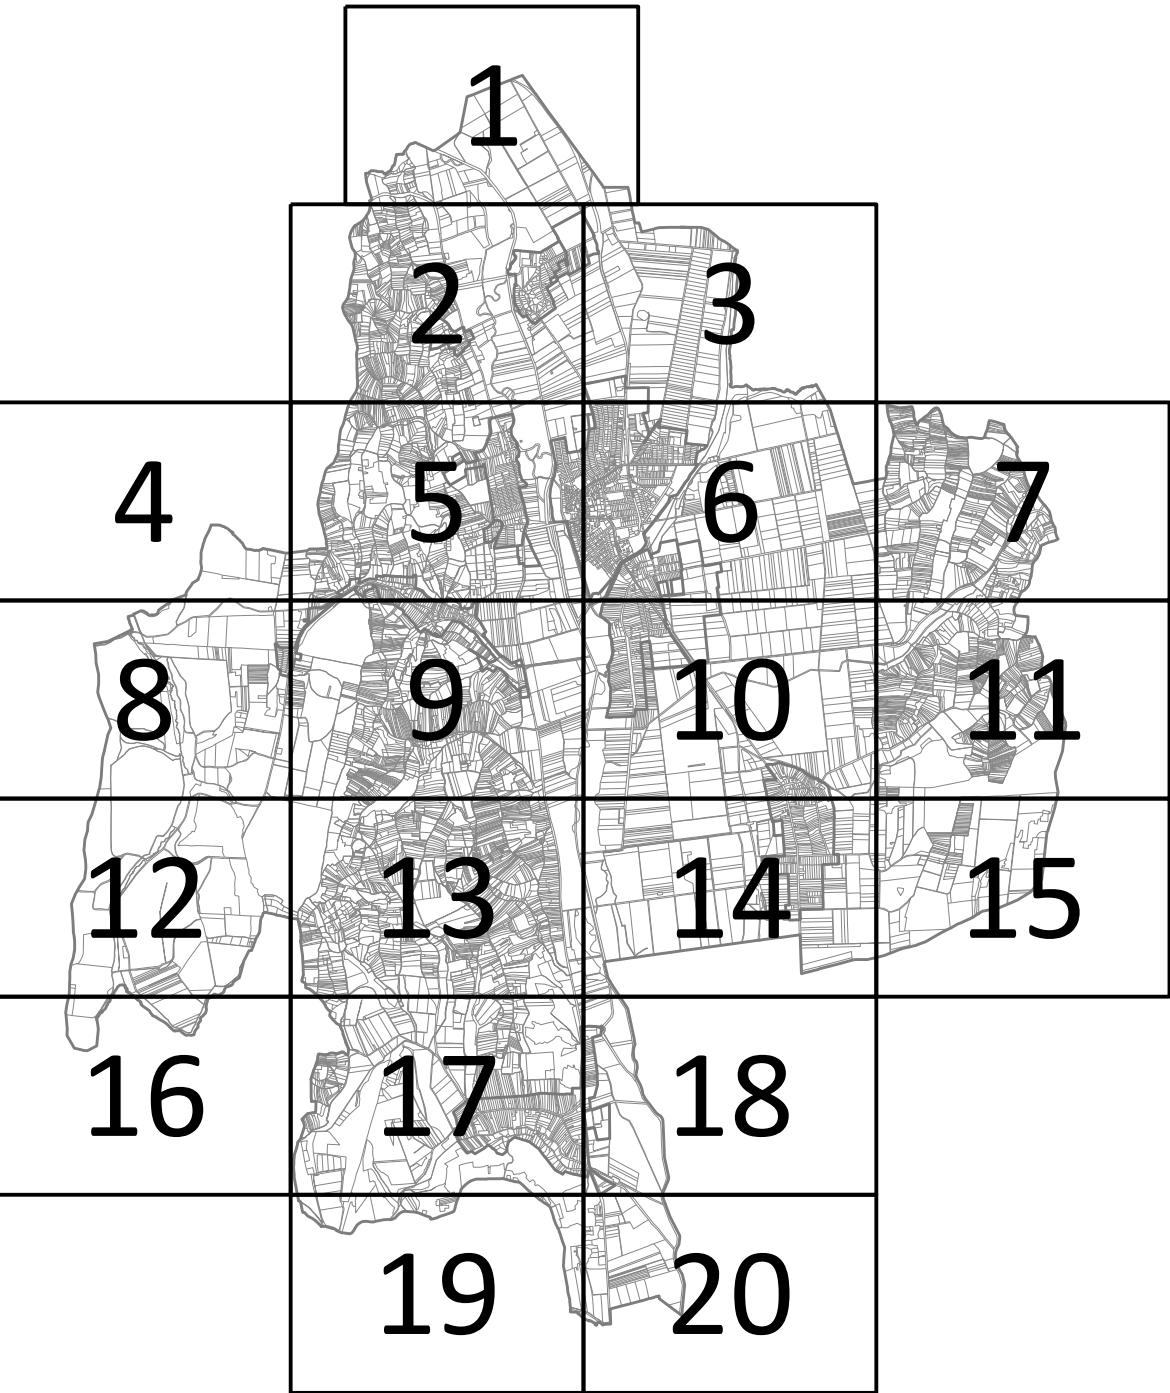



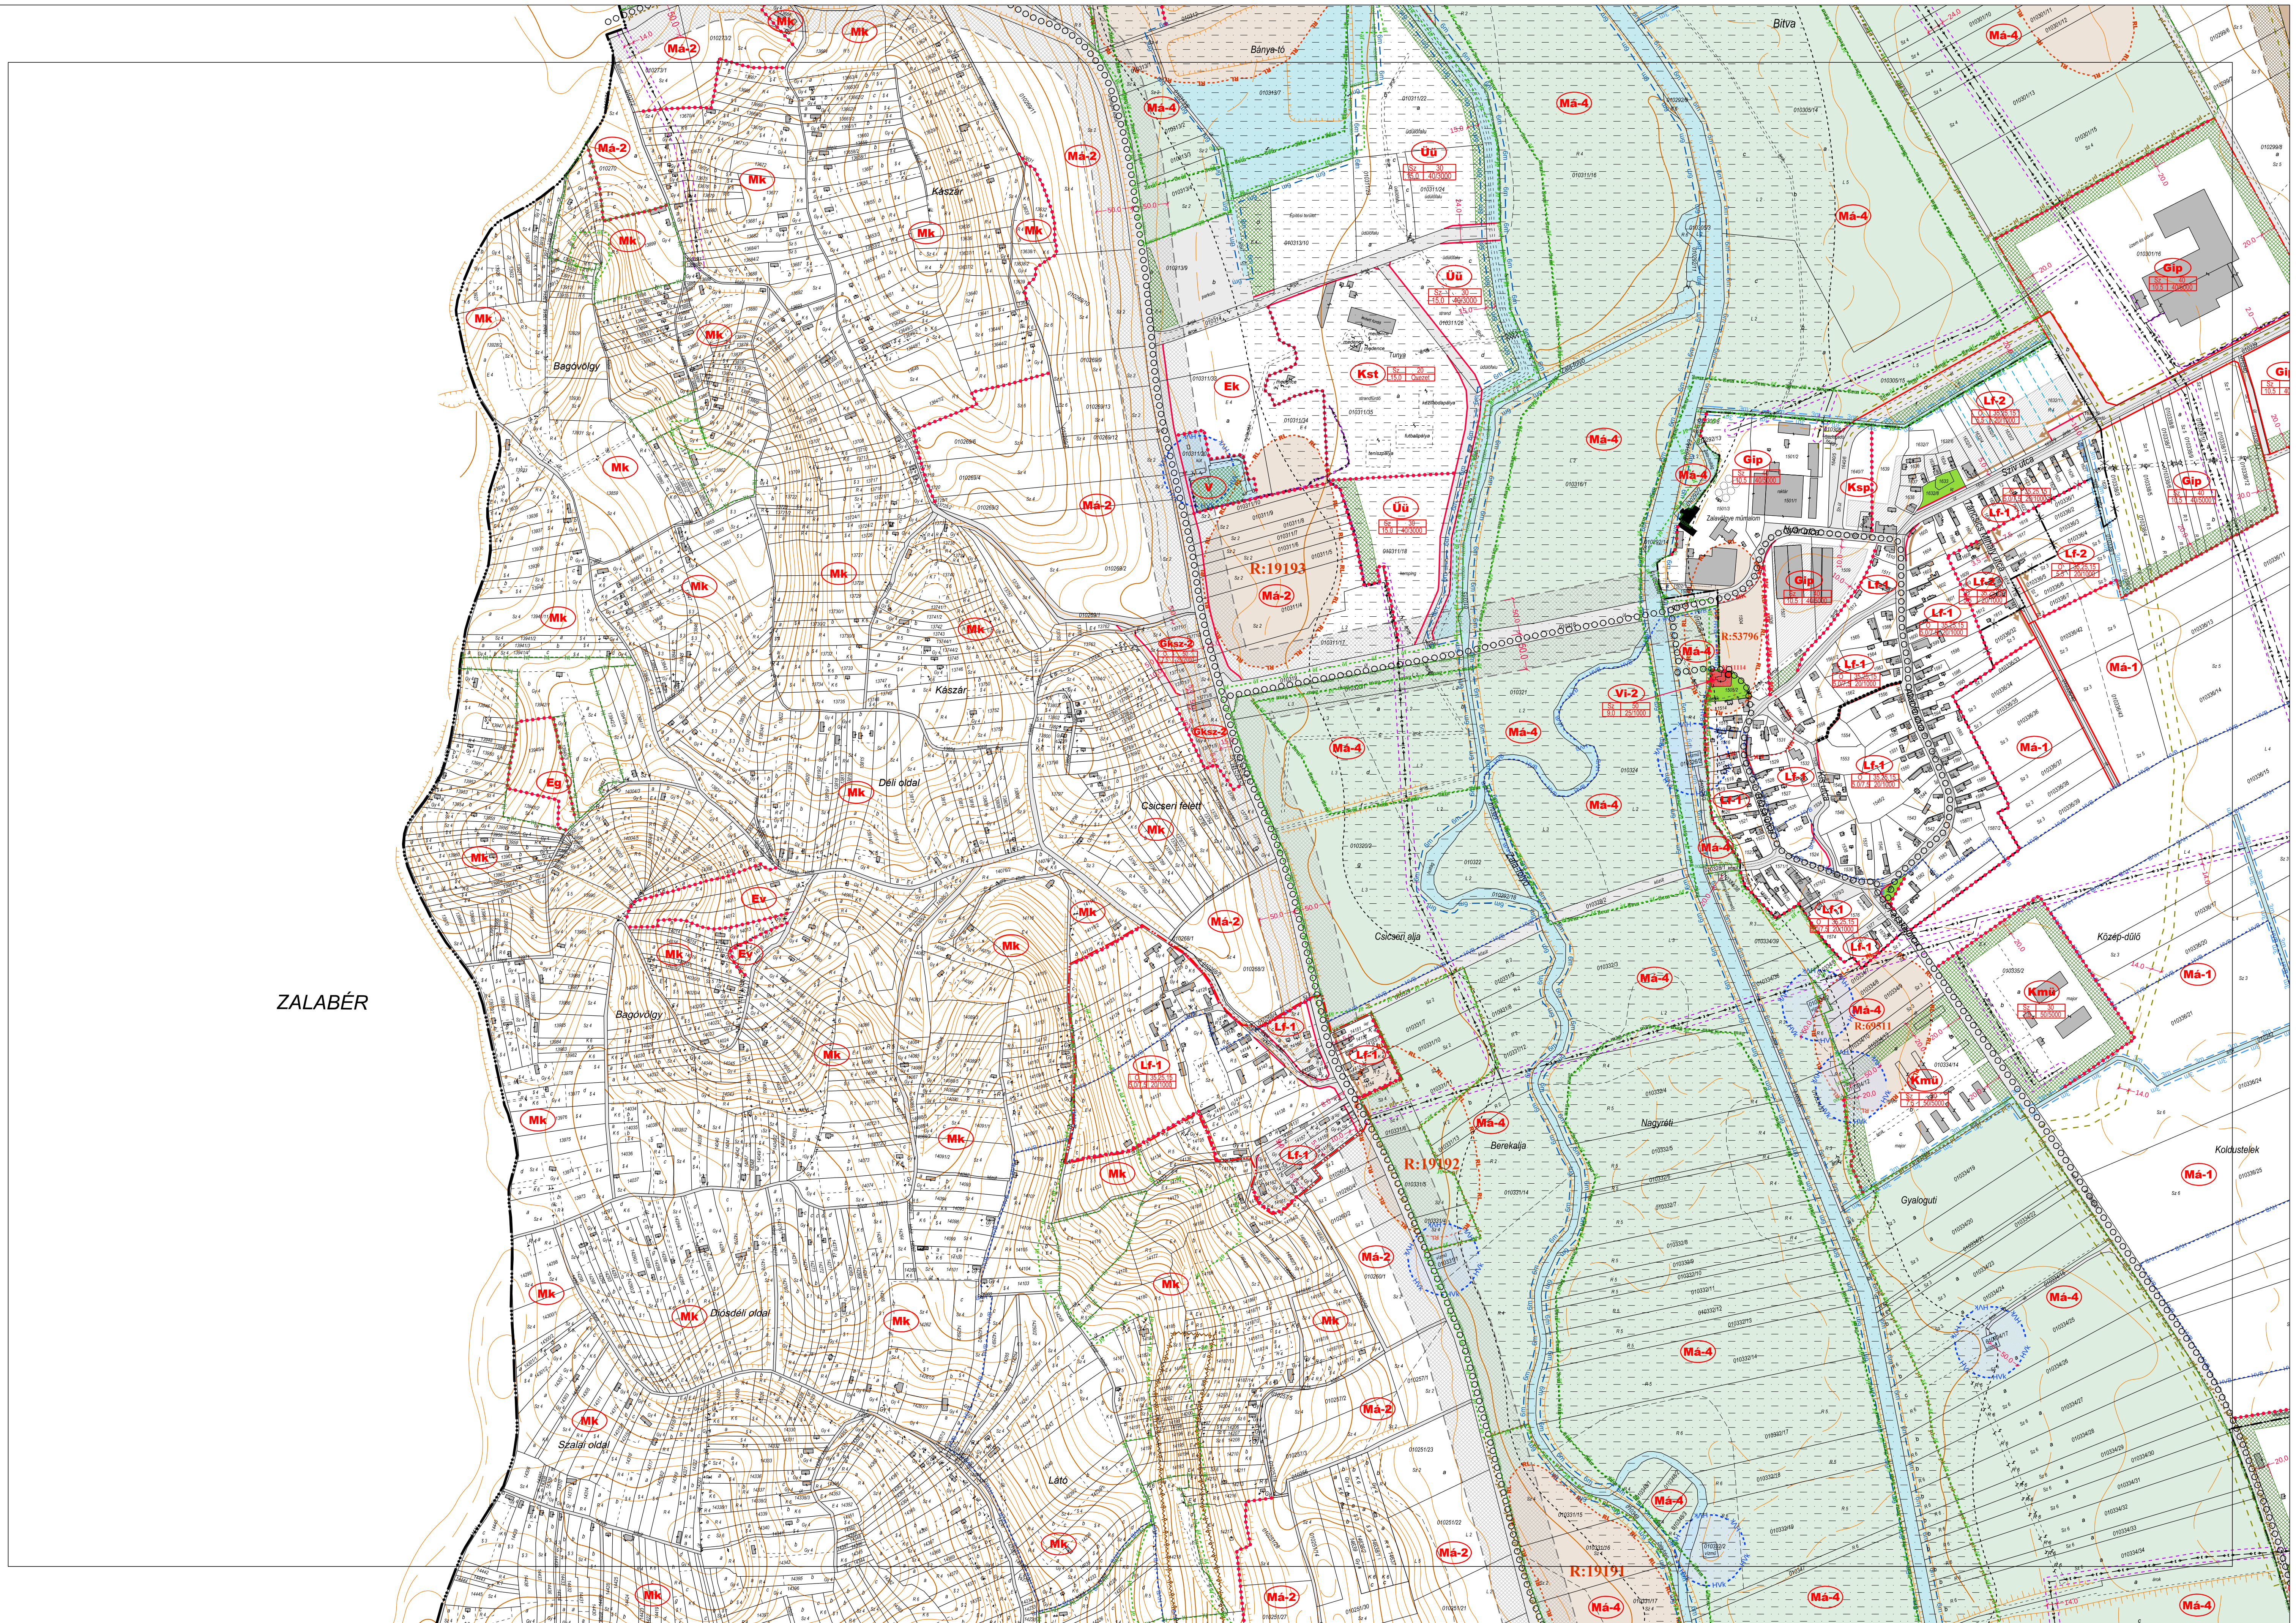


ZALABÉR








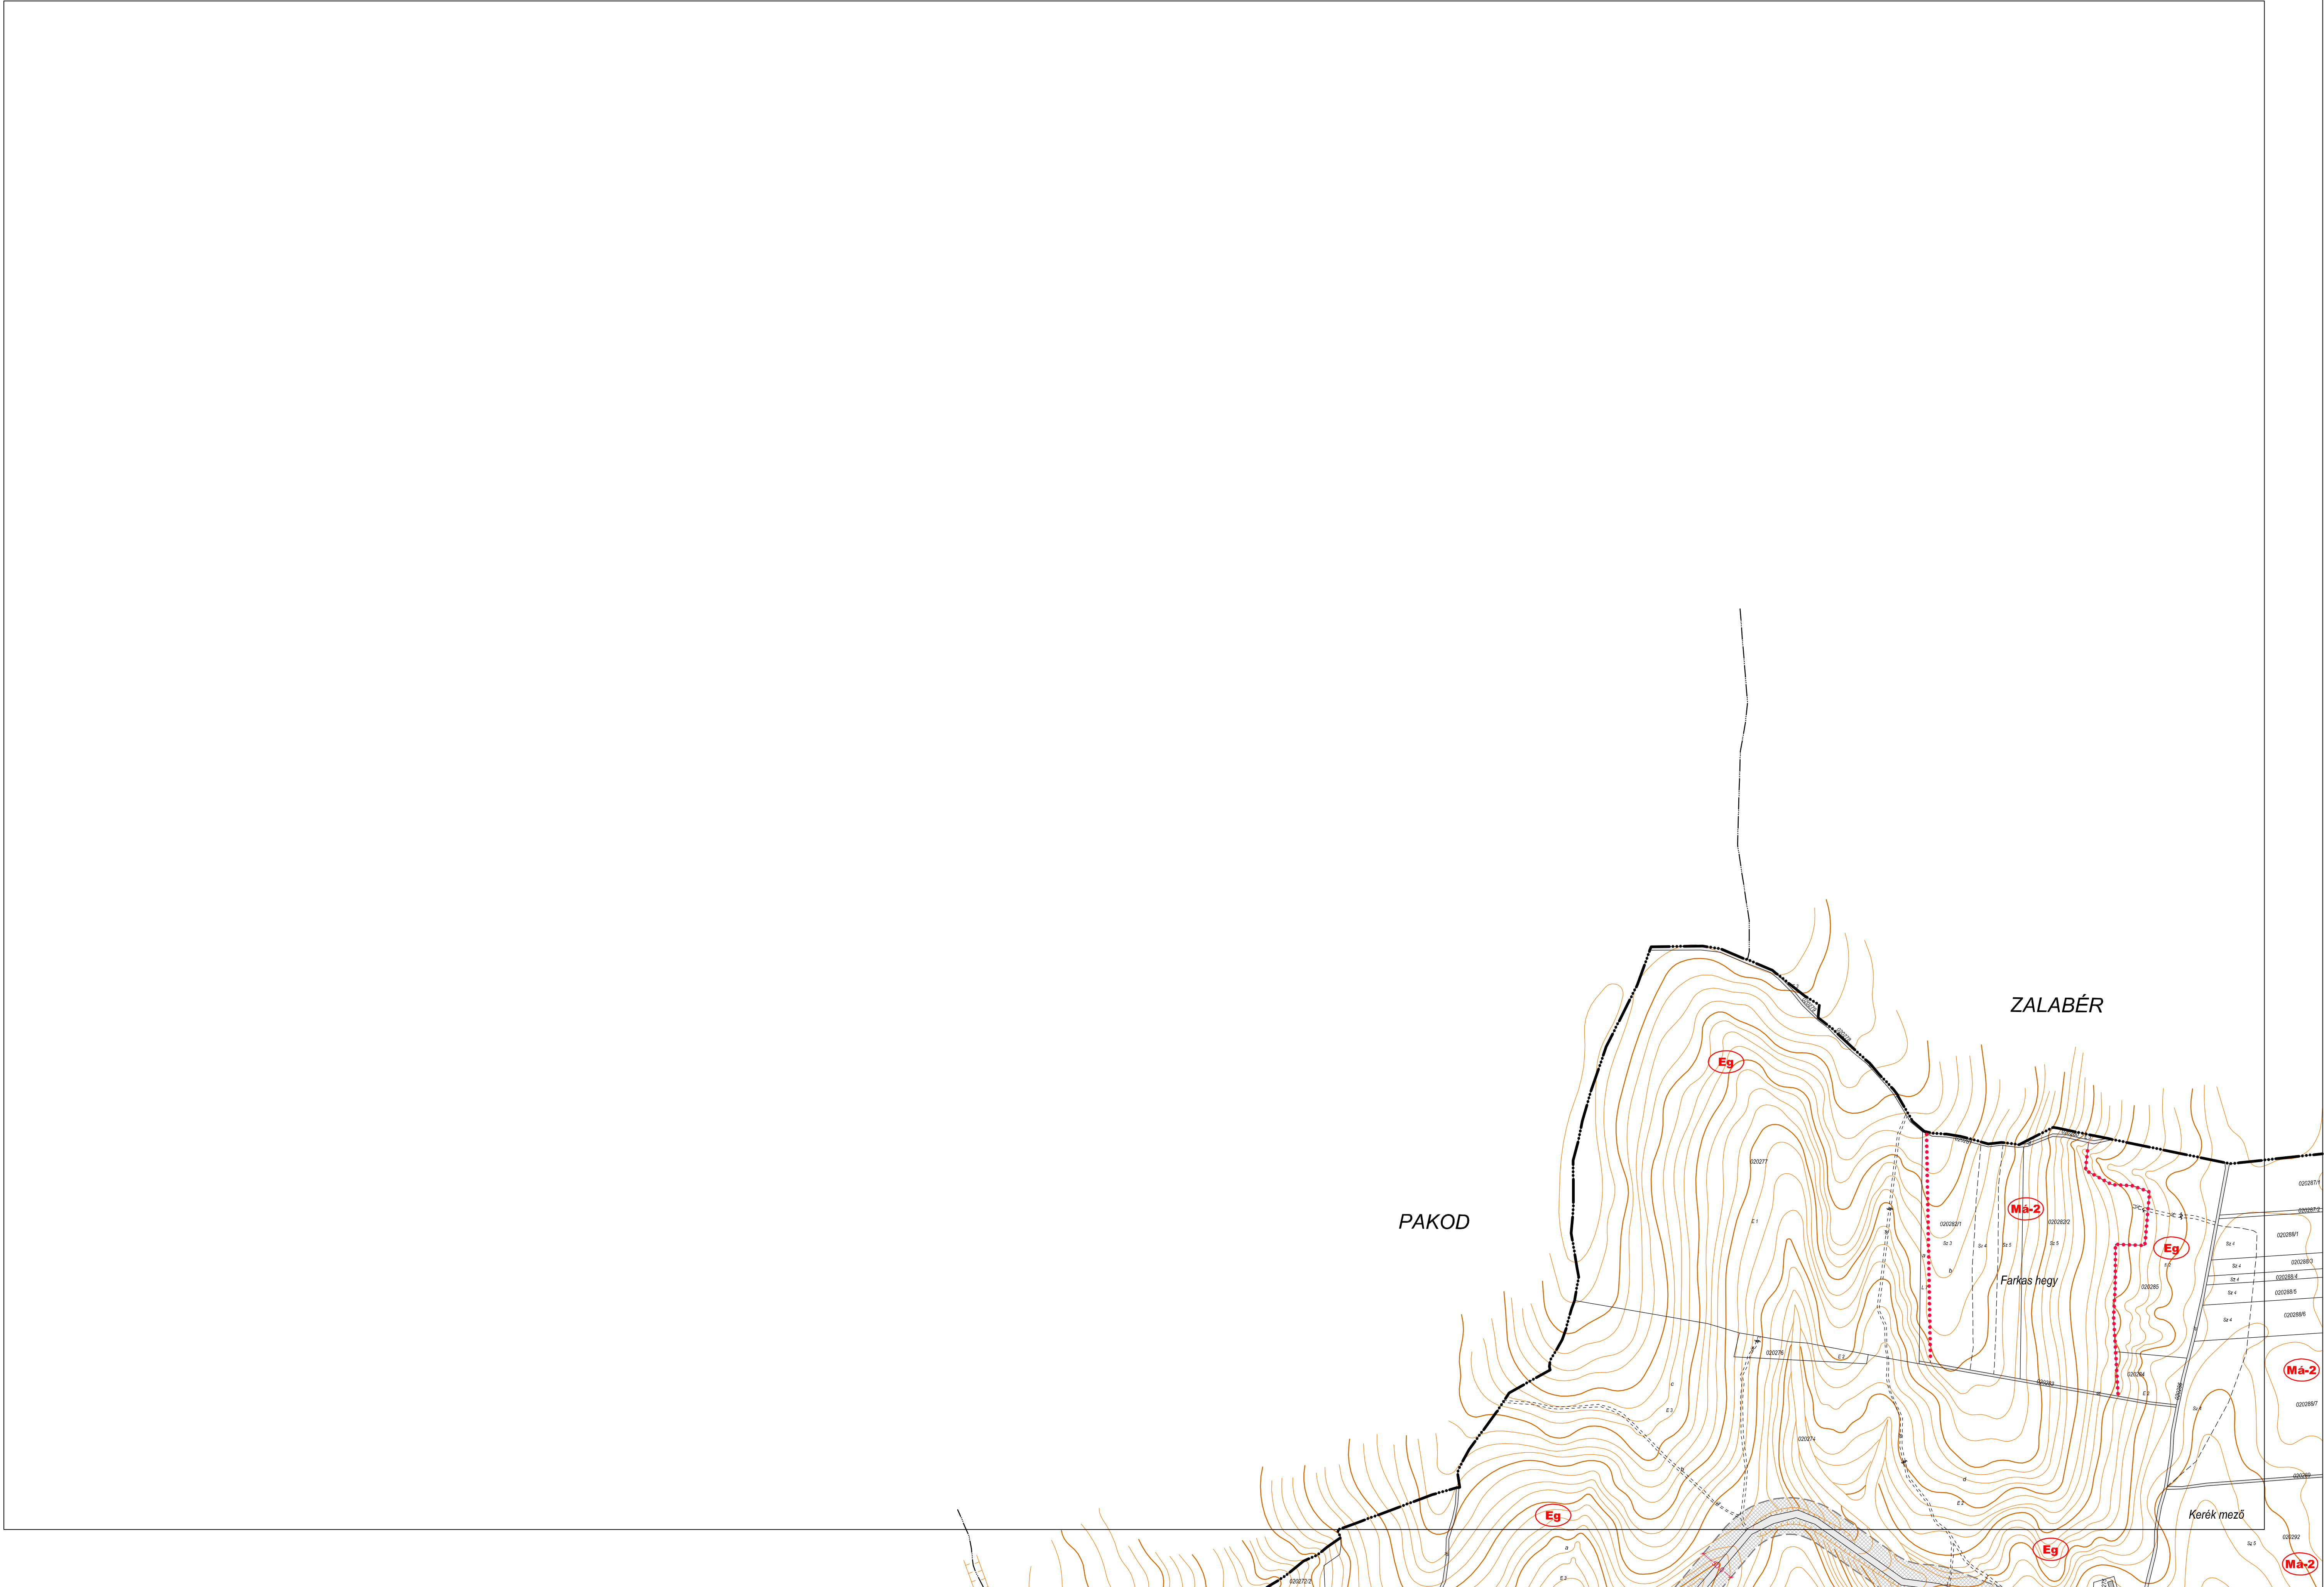




ZALABÉR

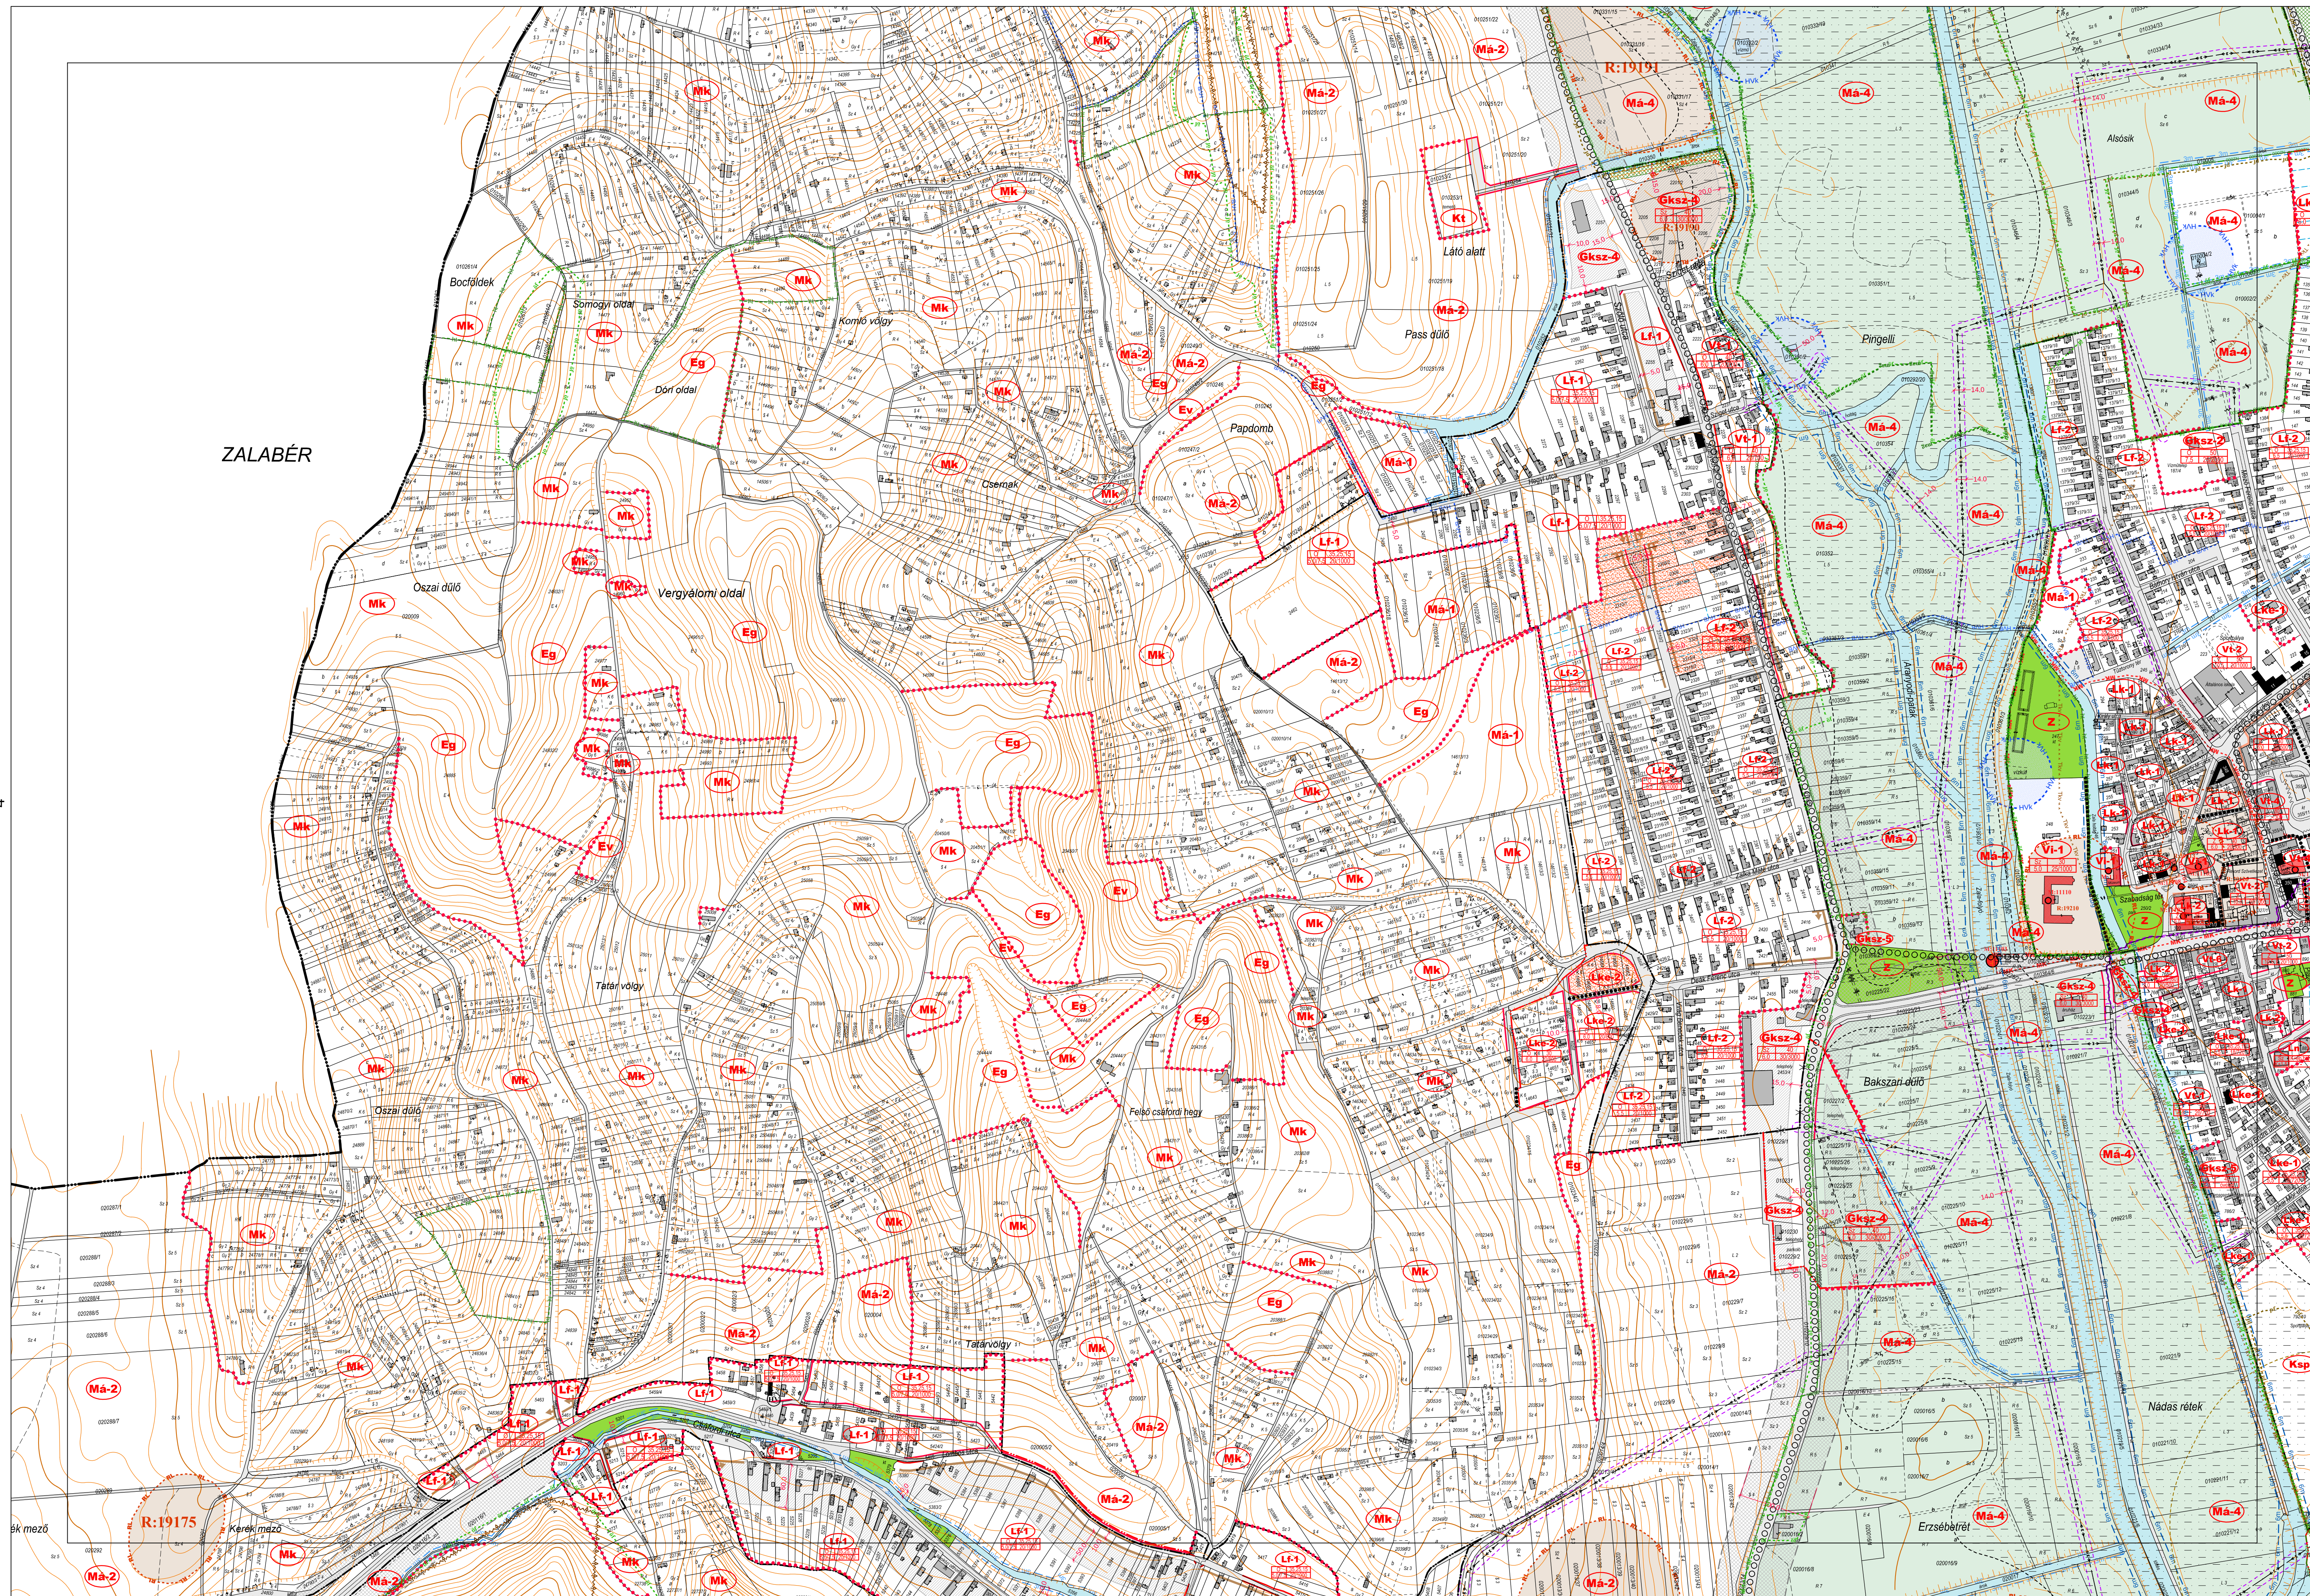









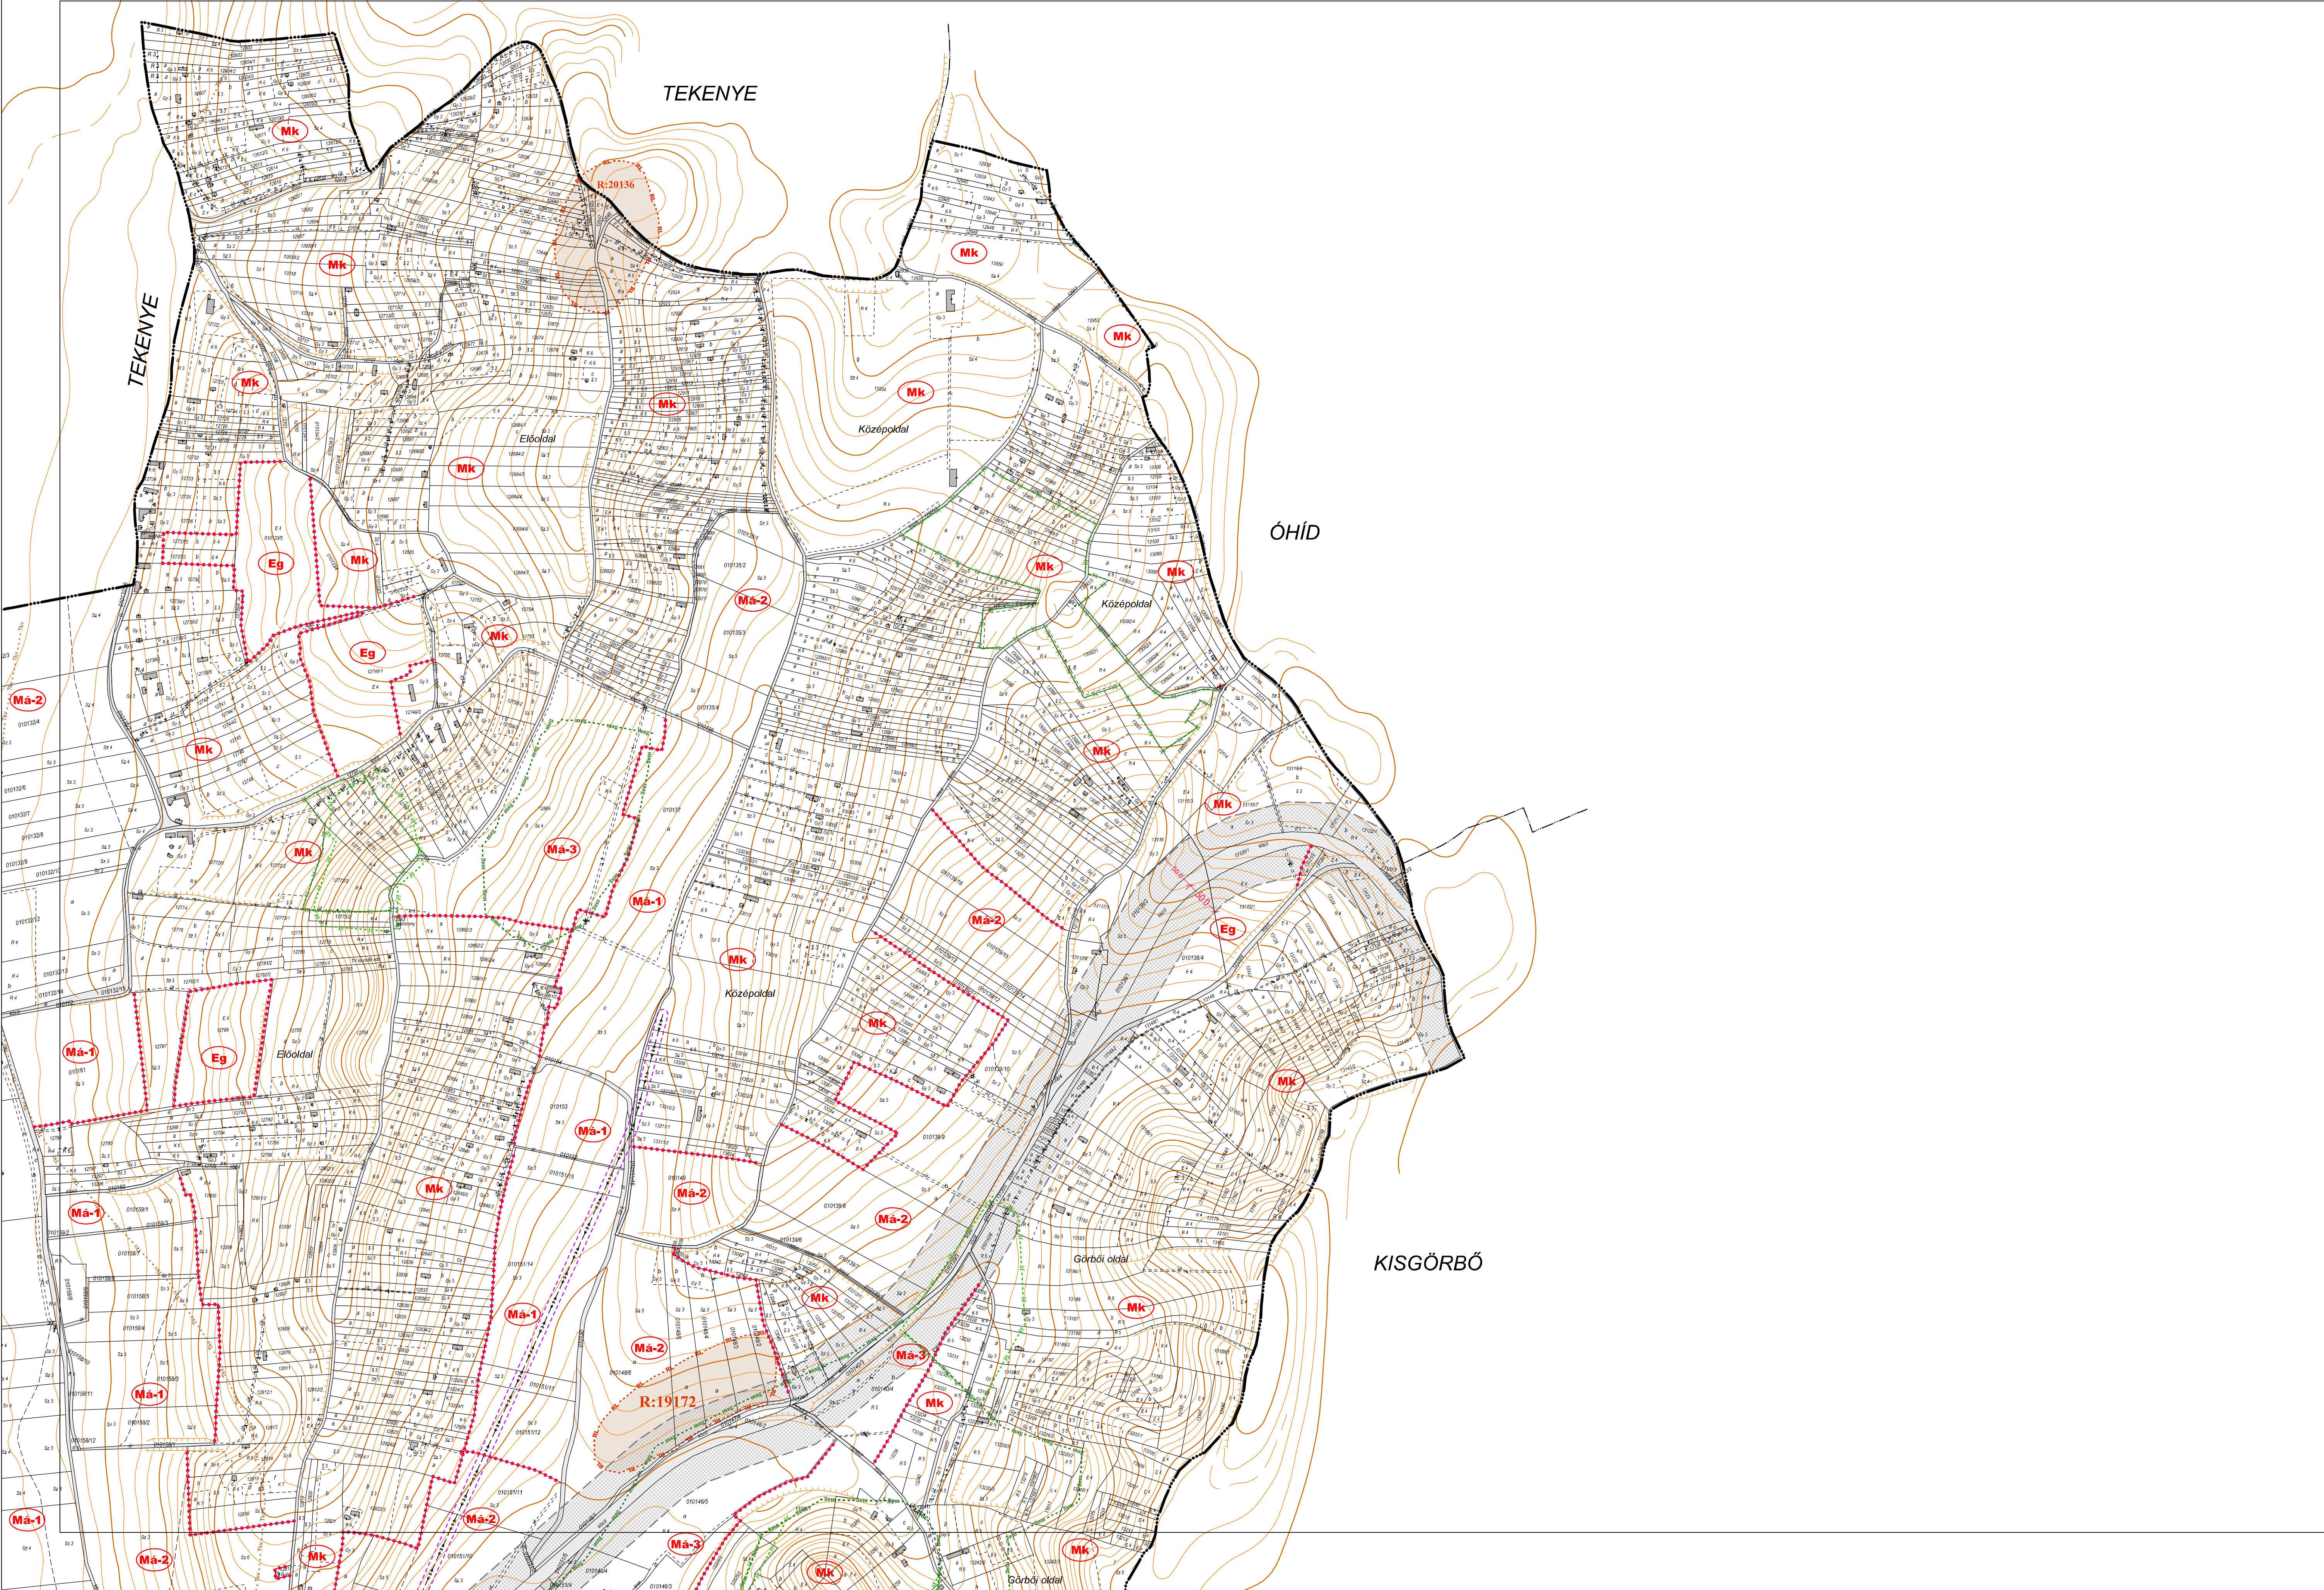




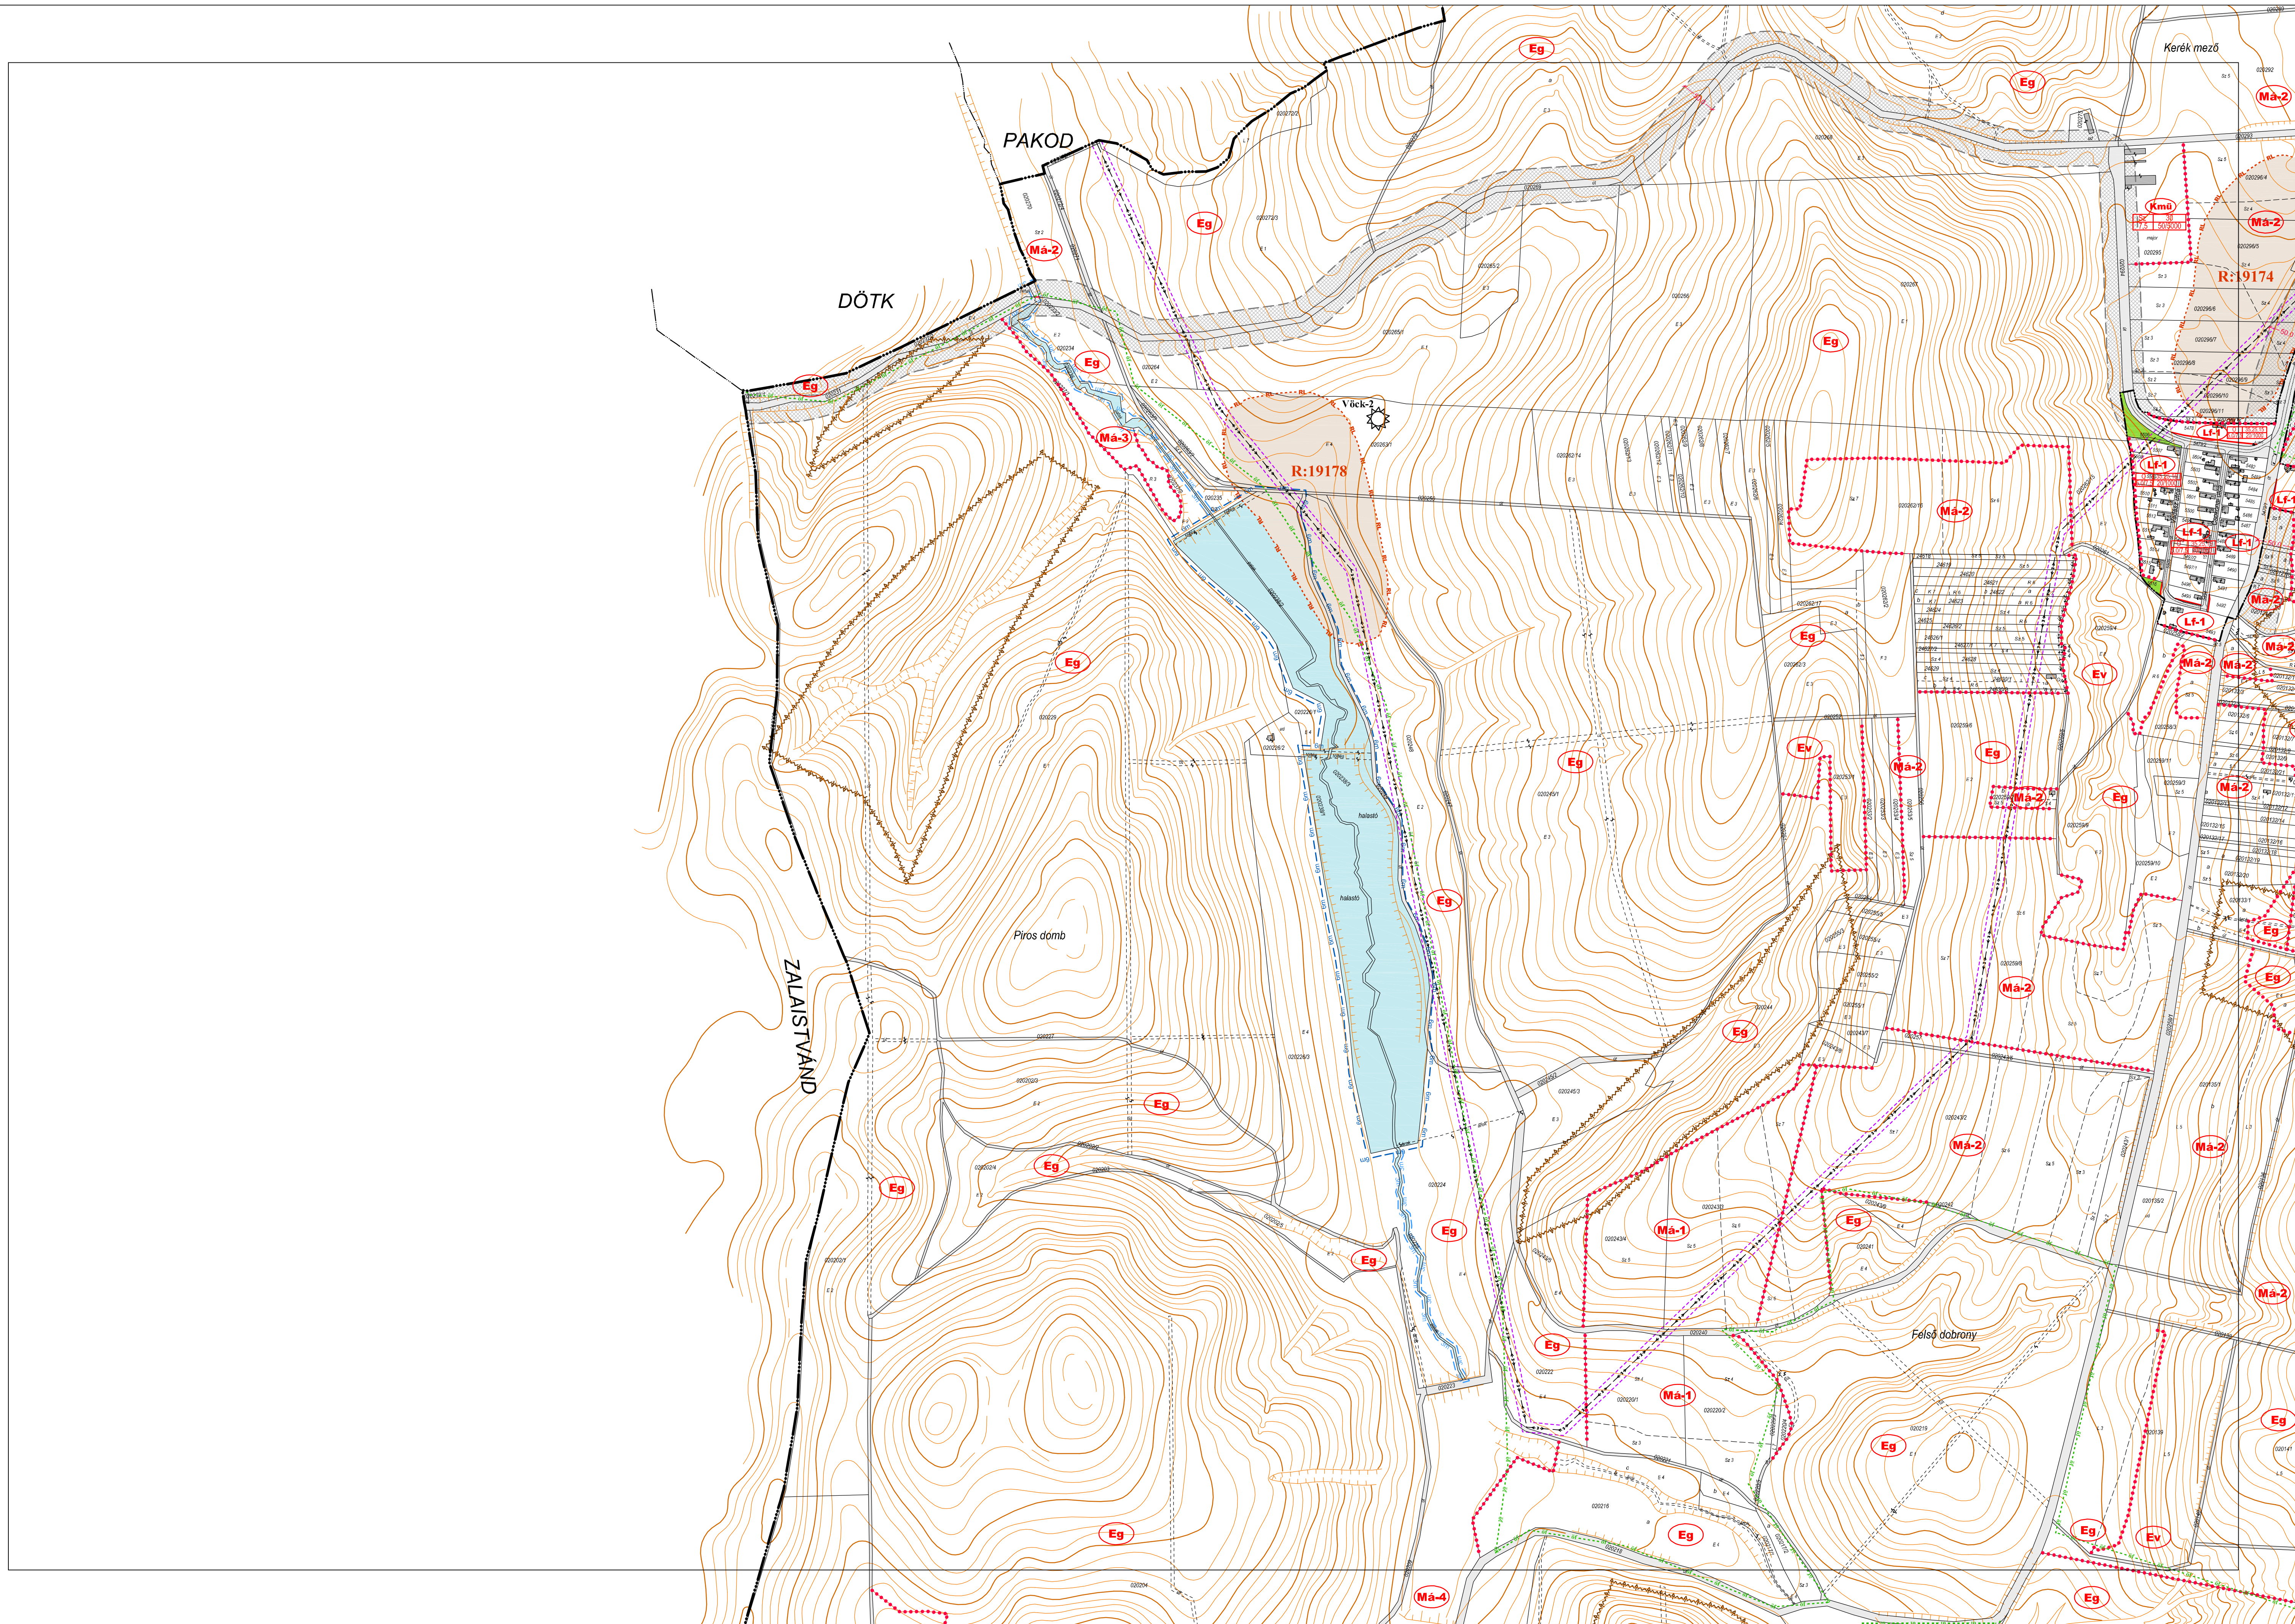




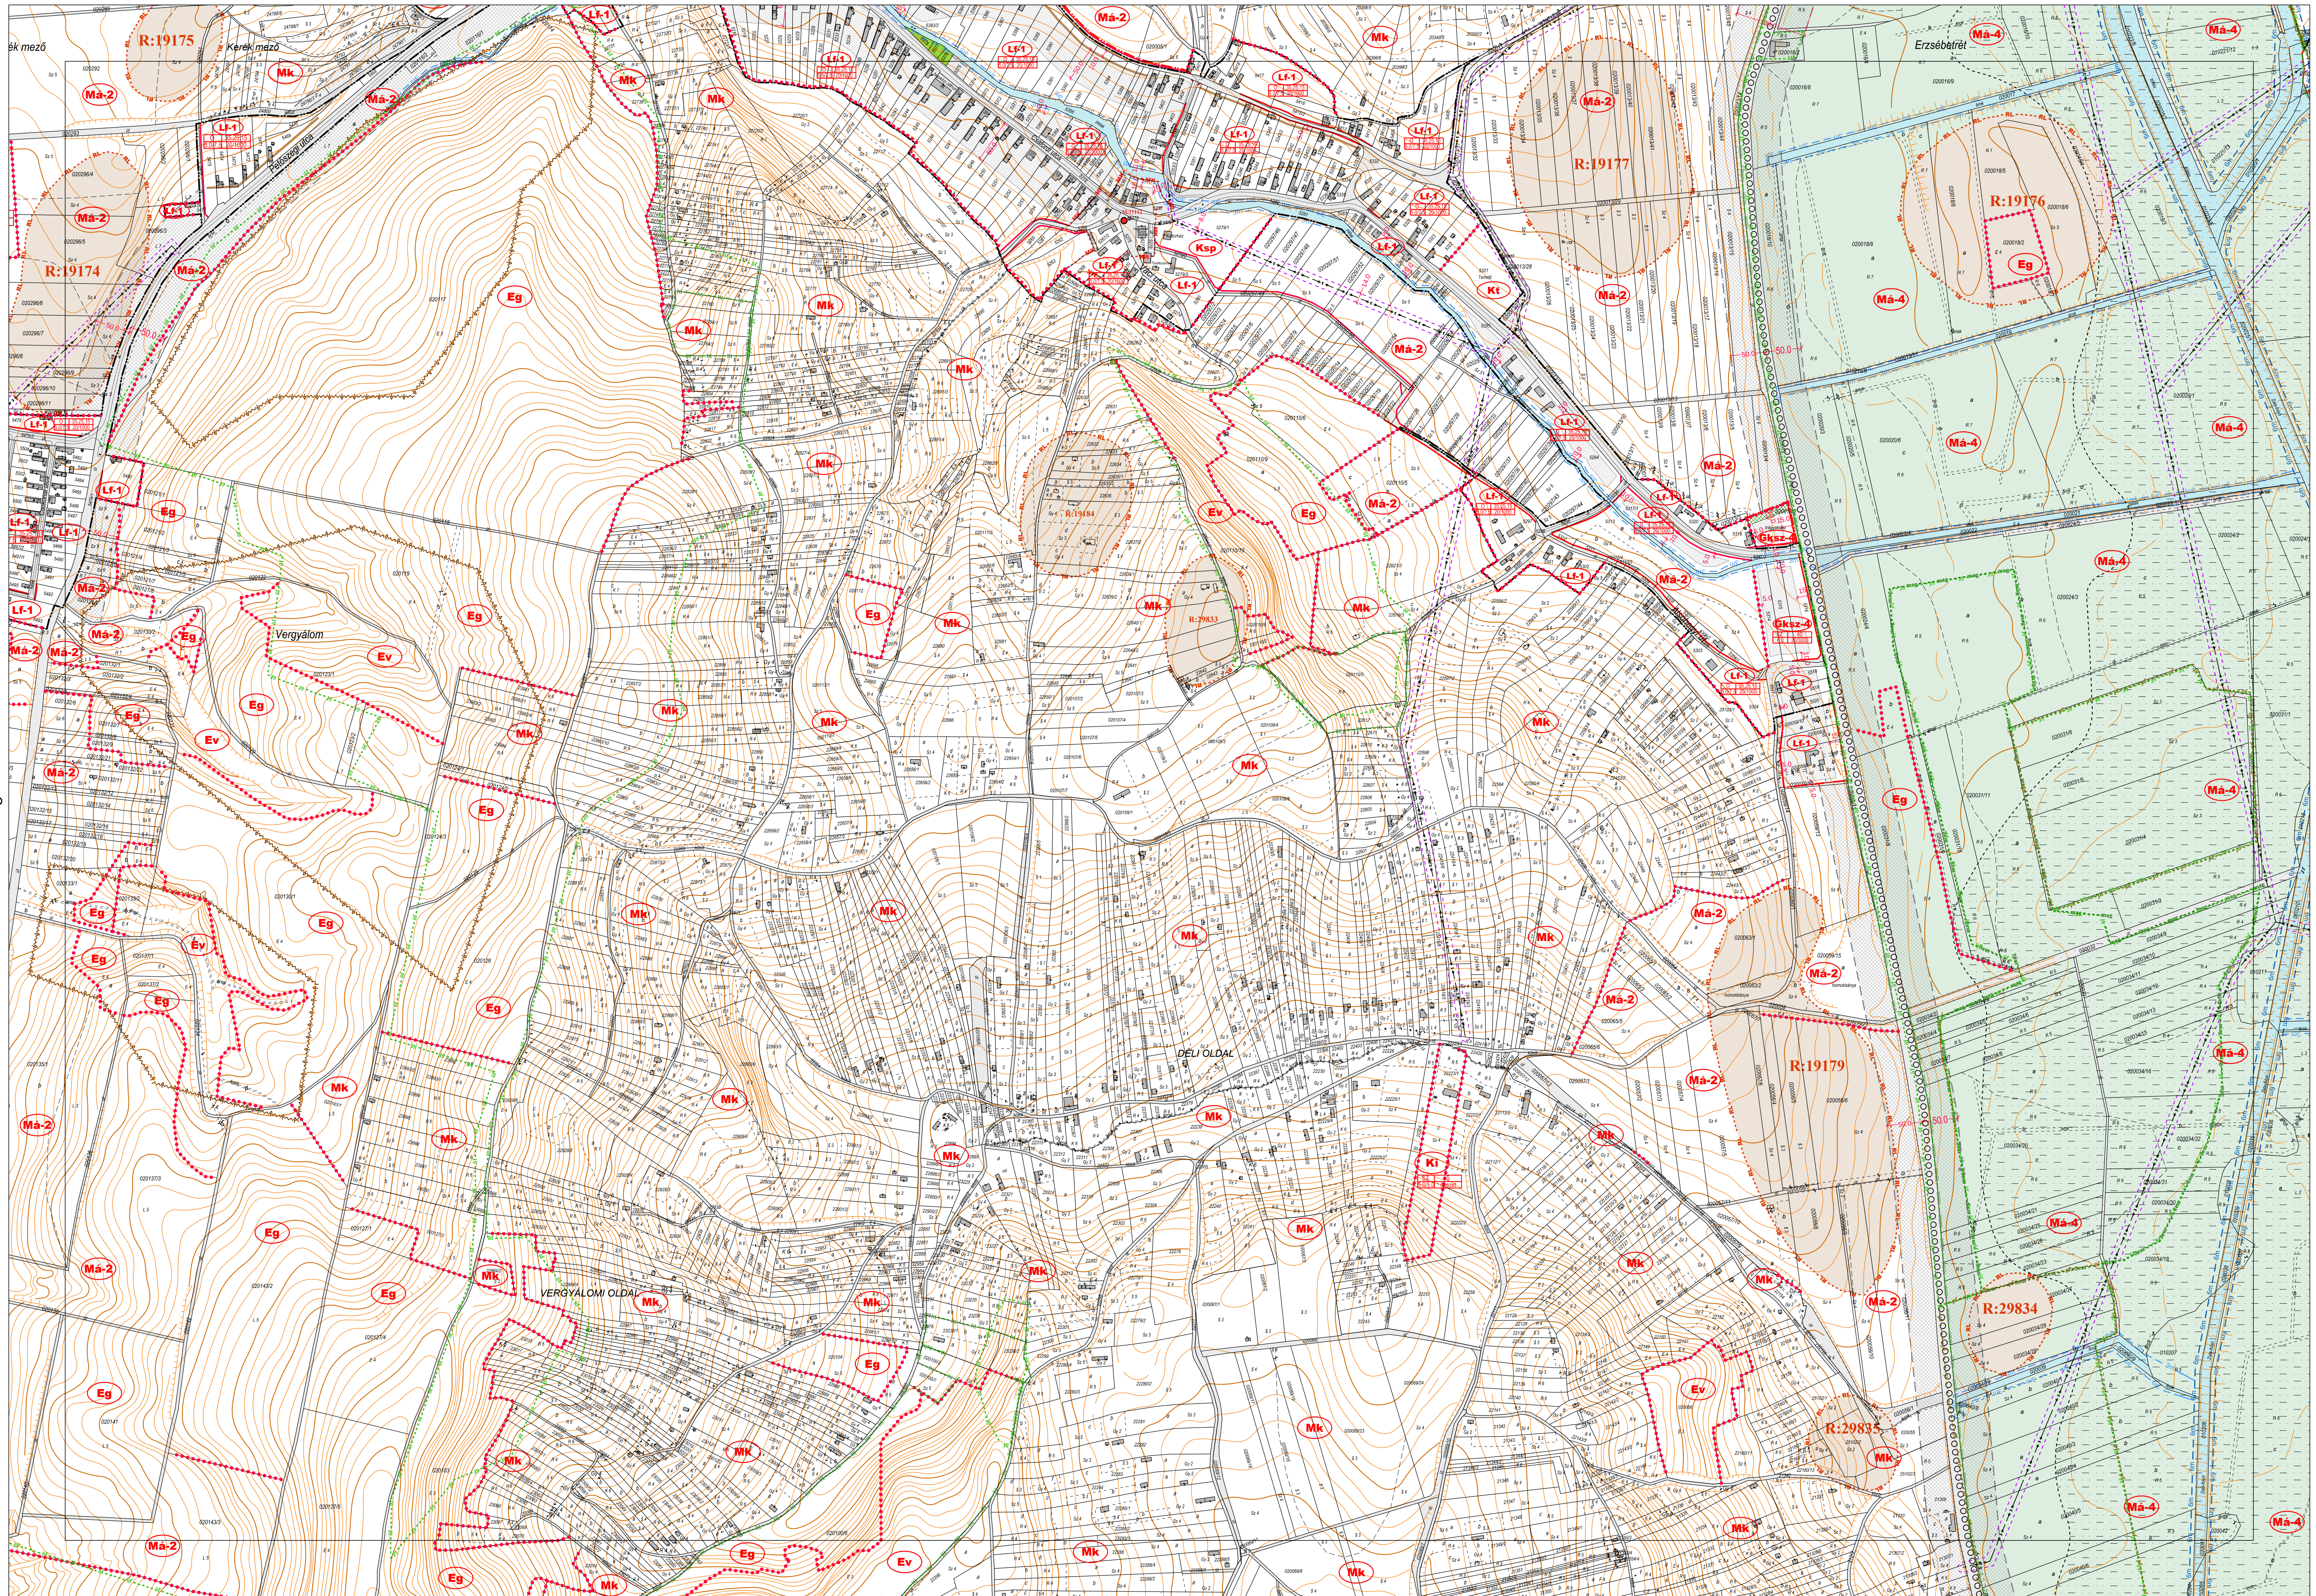




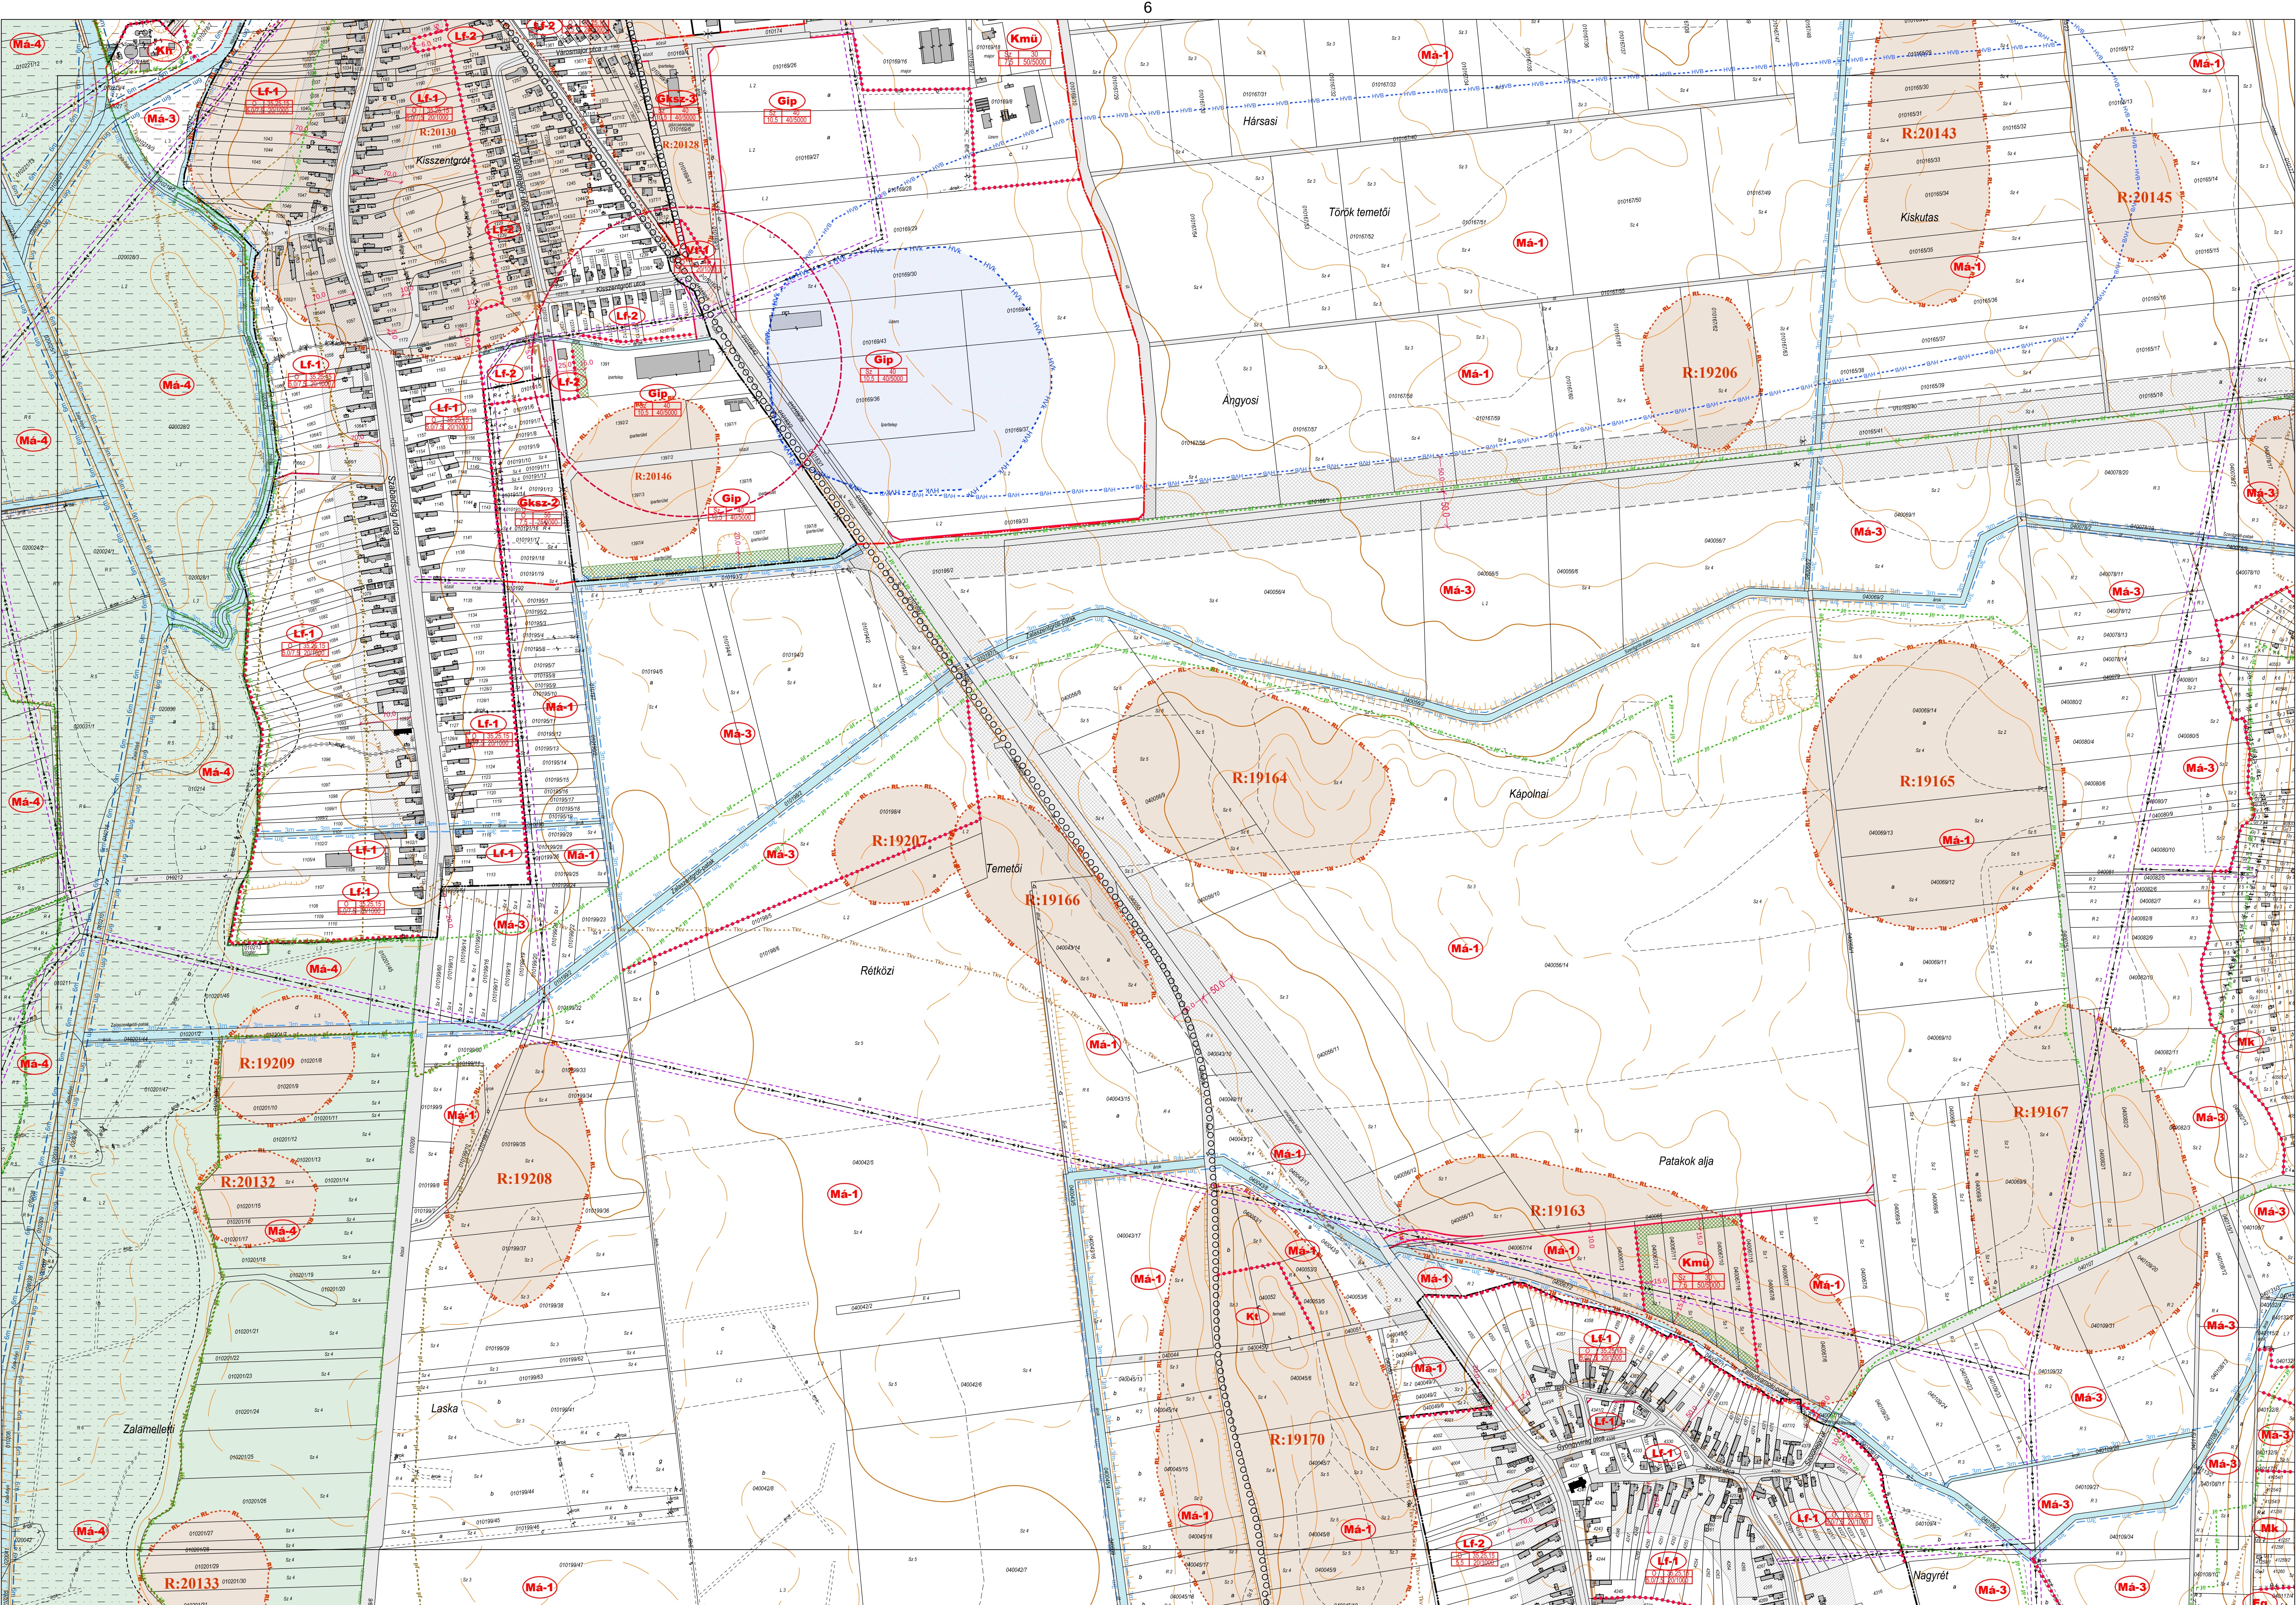



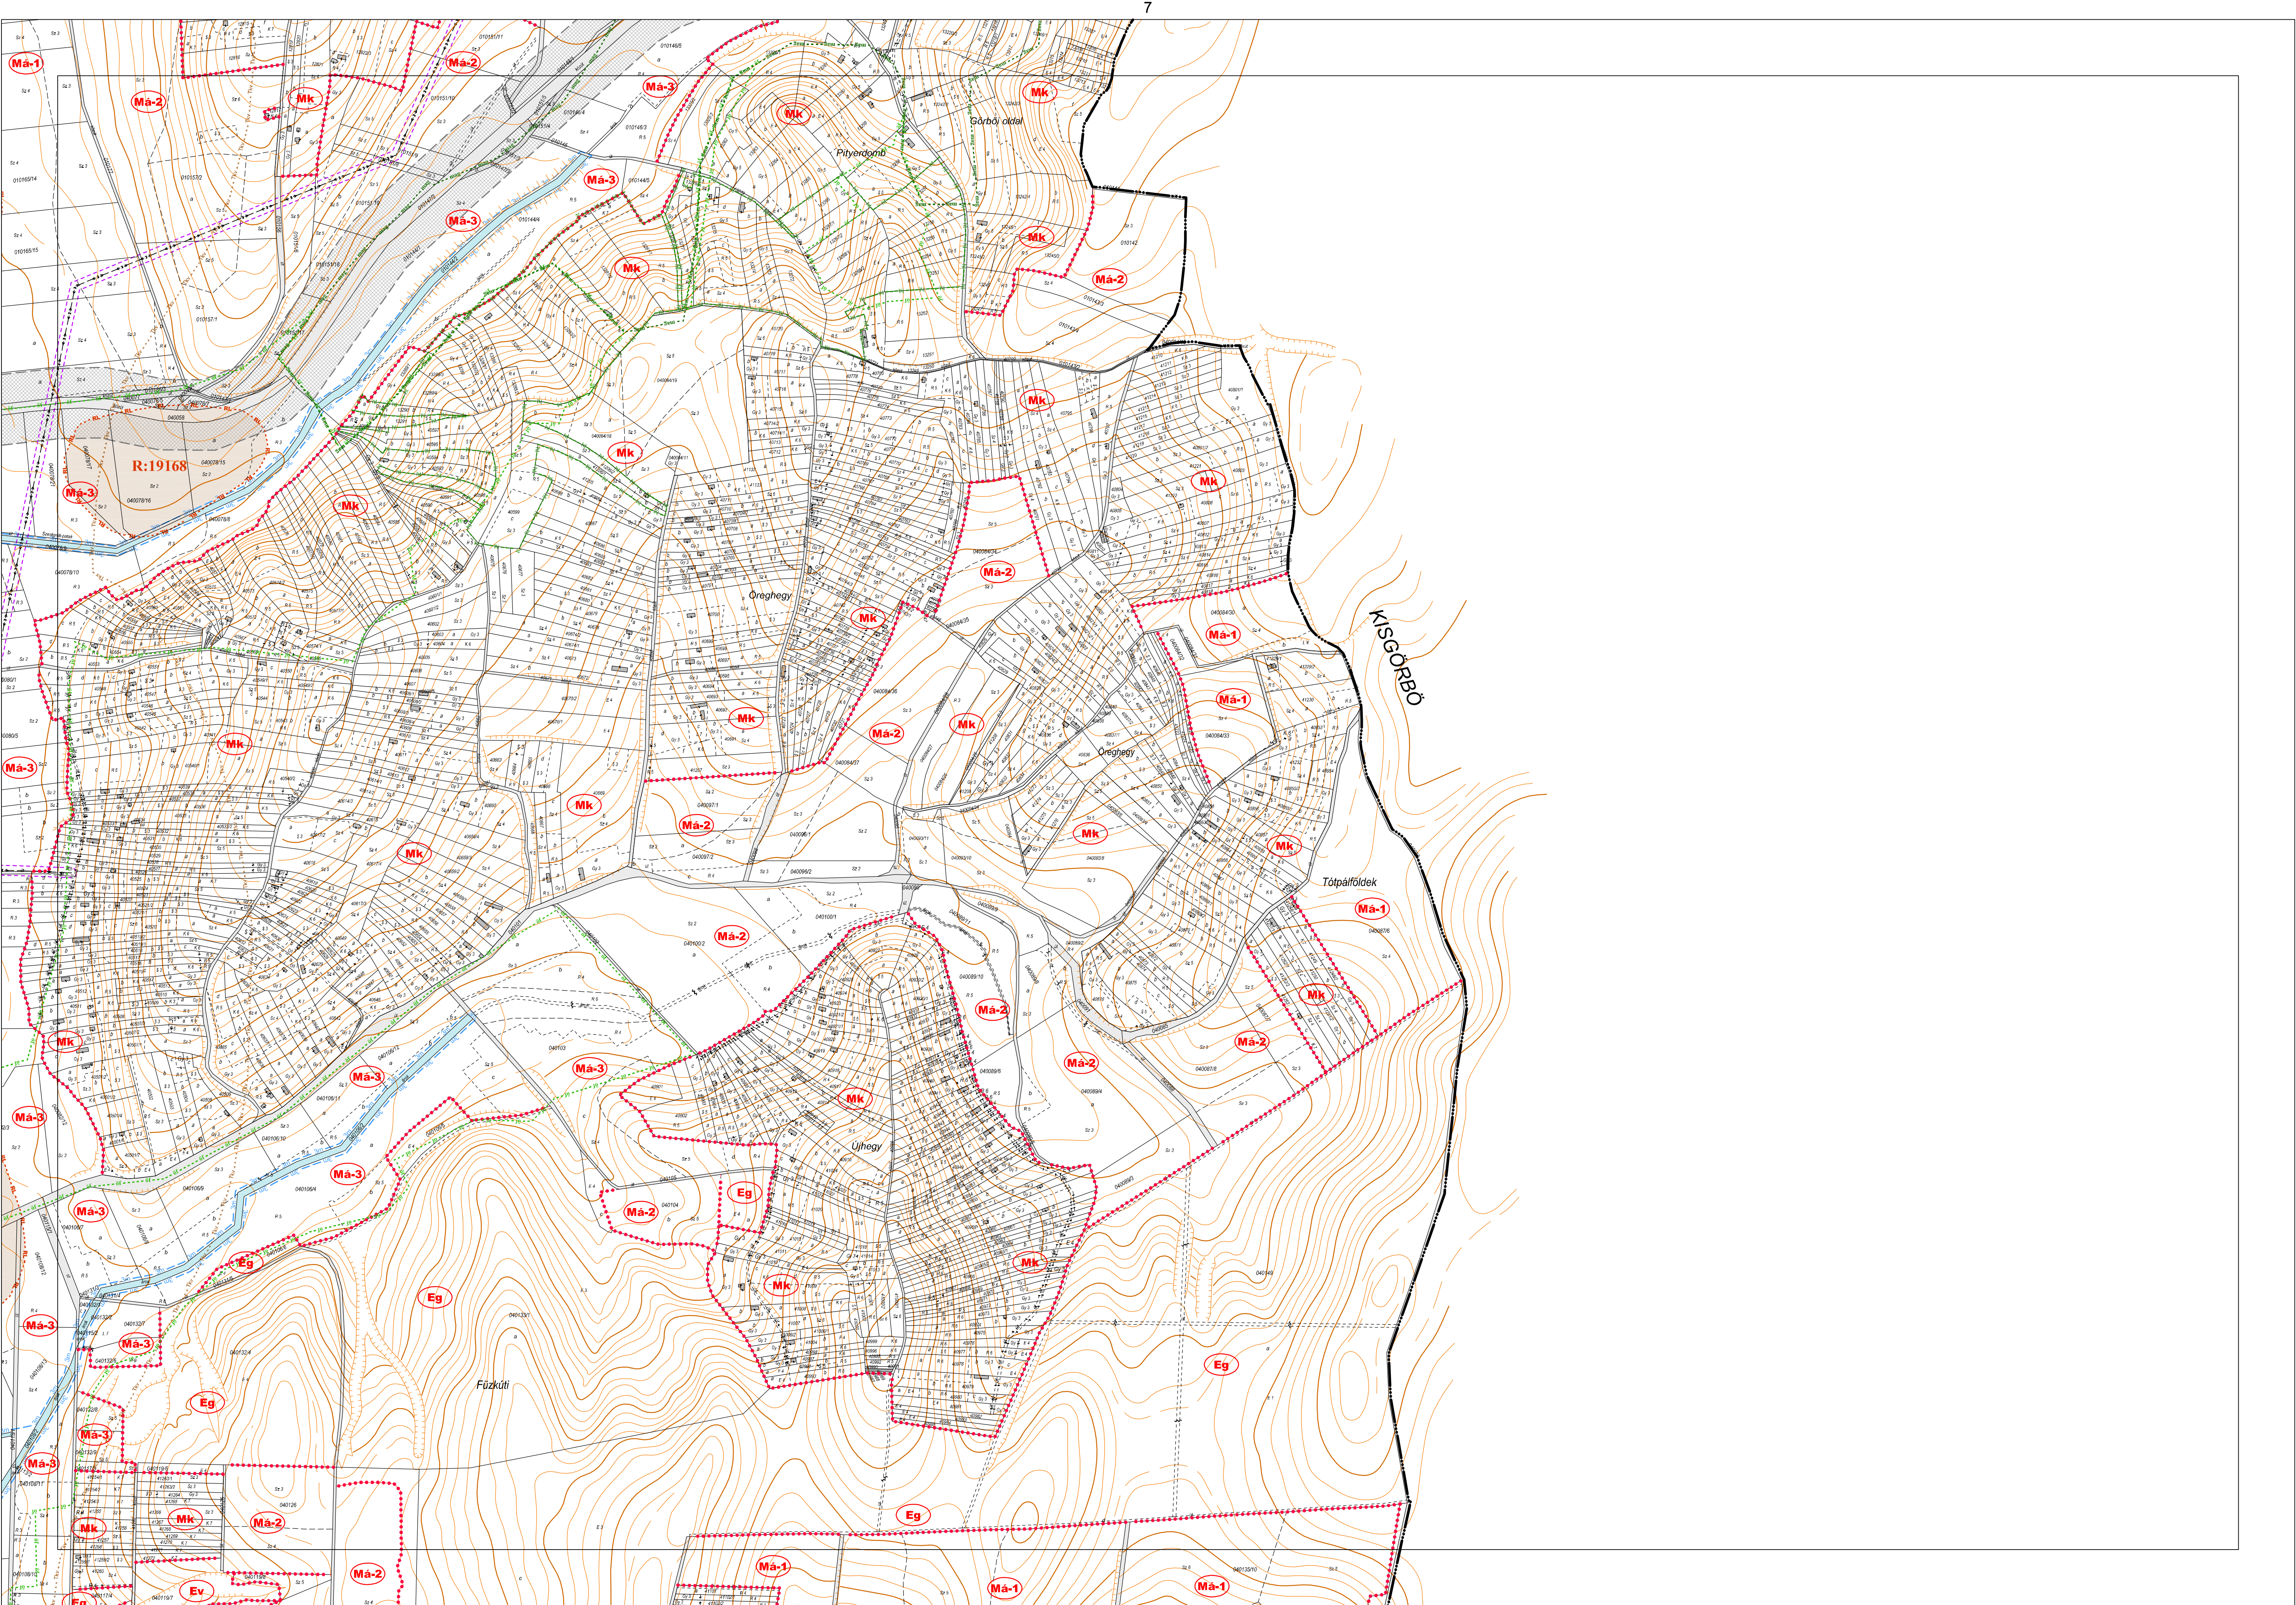




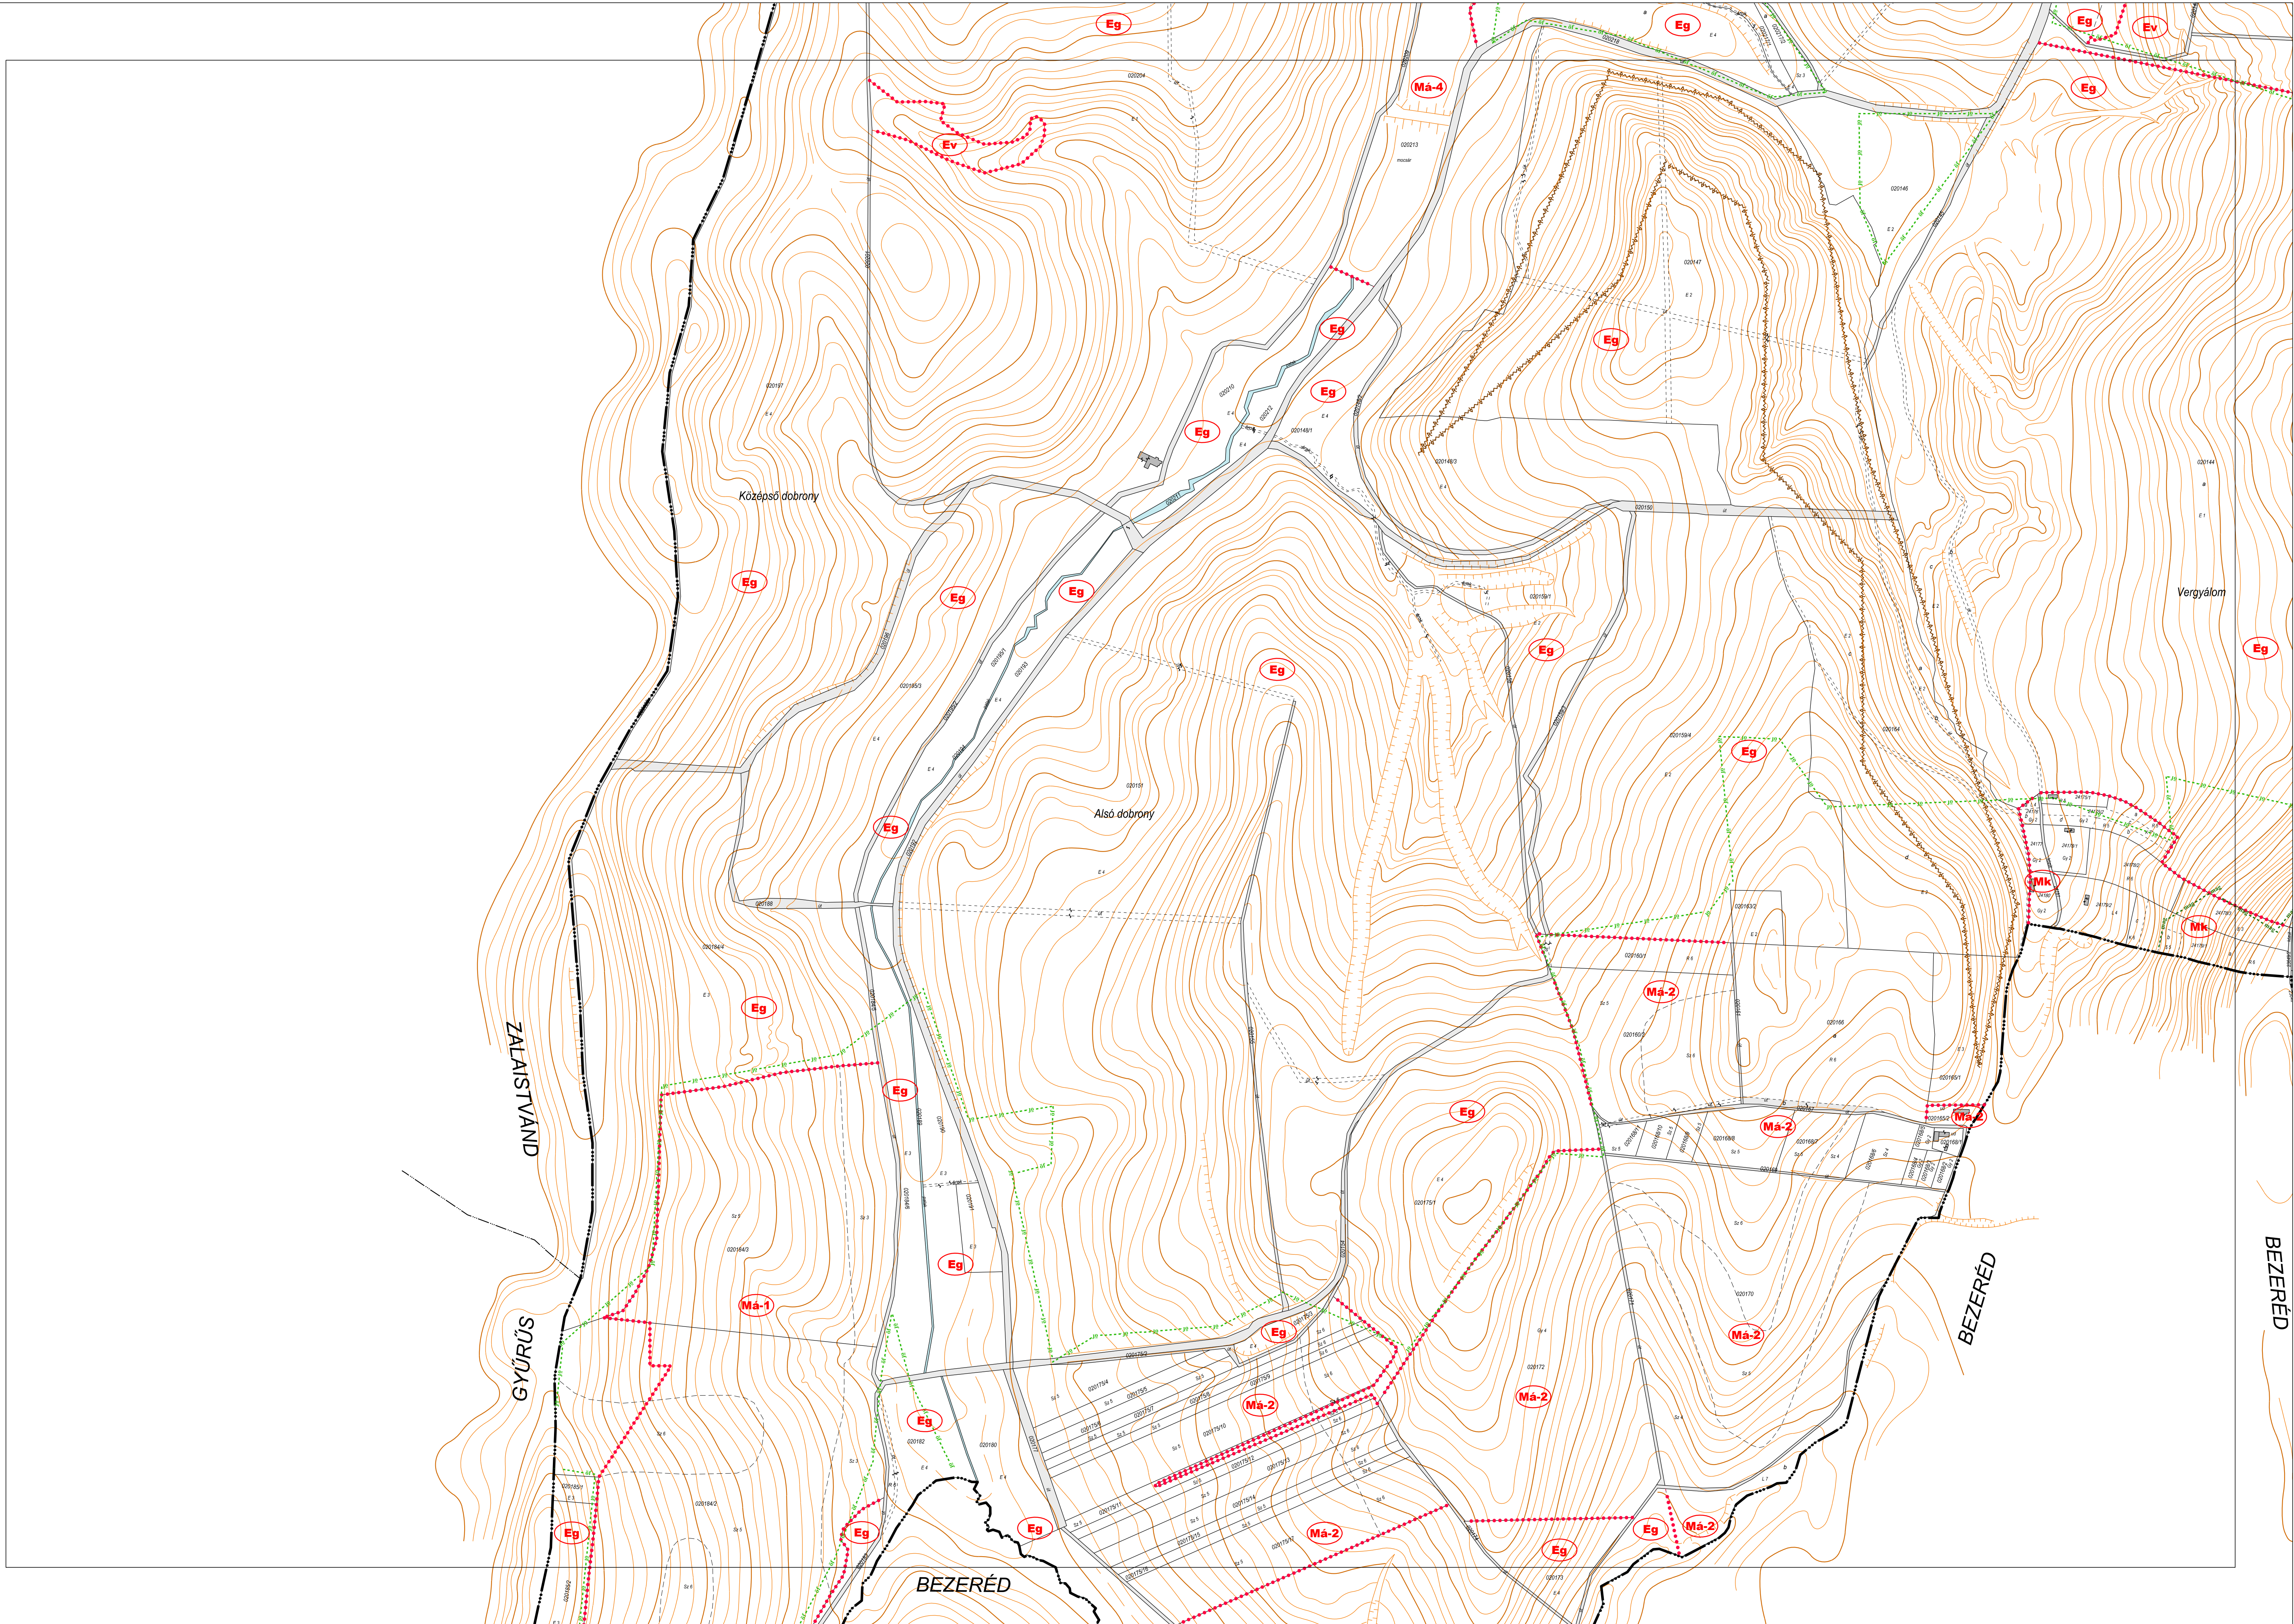








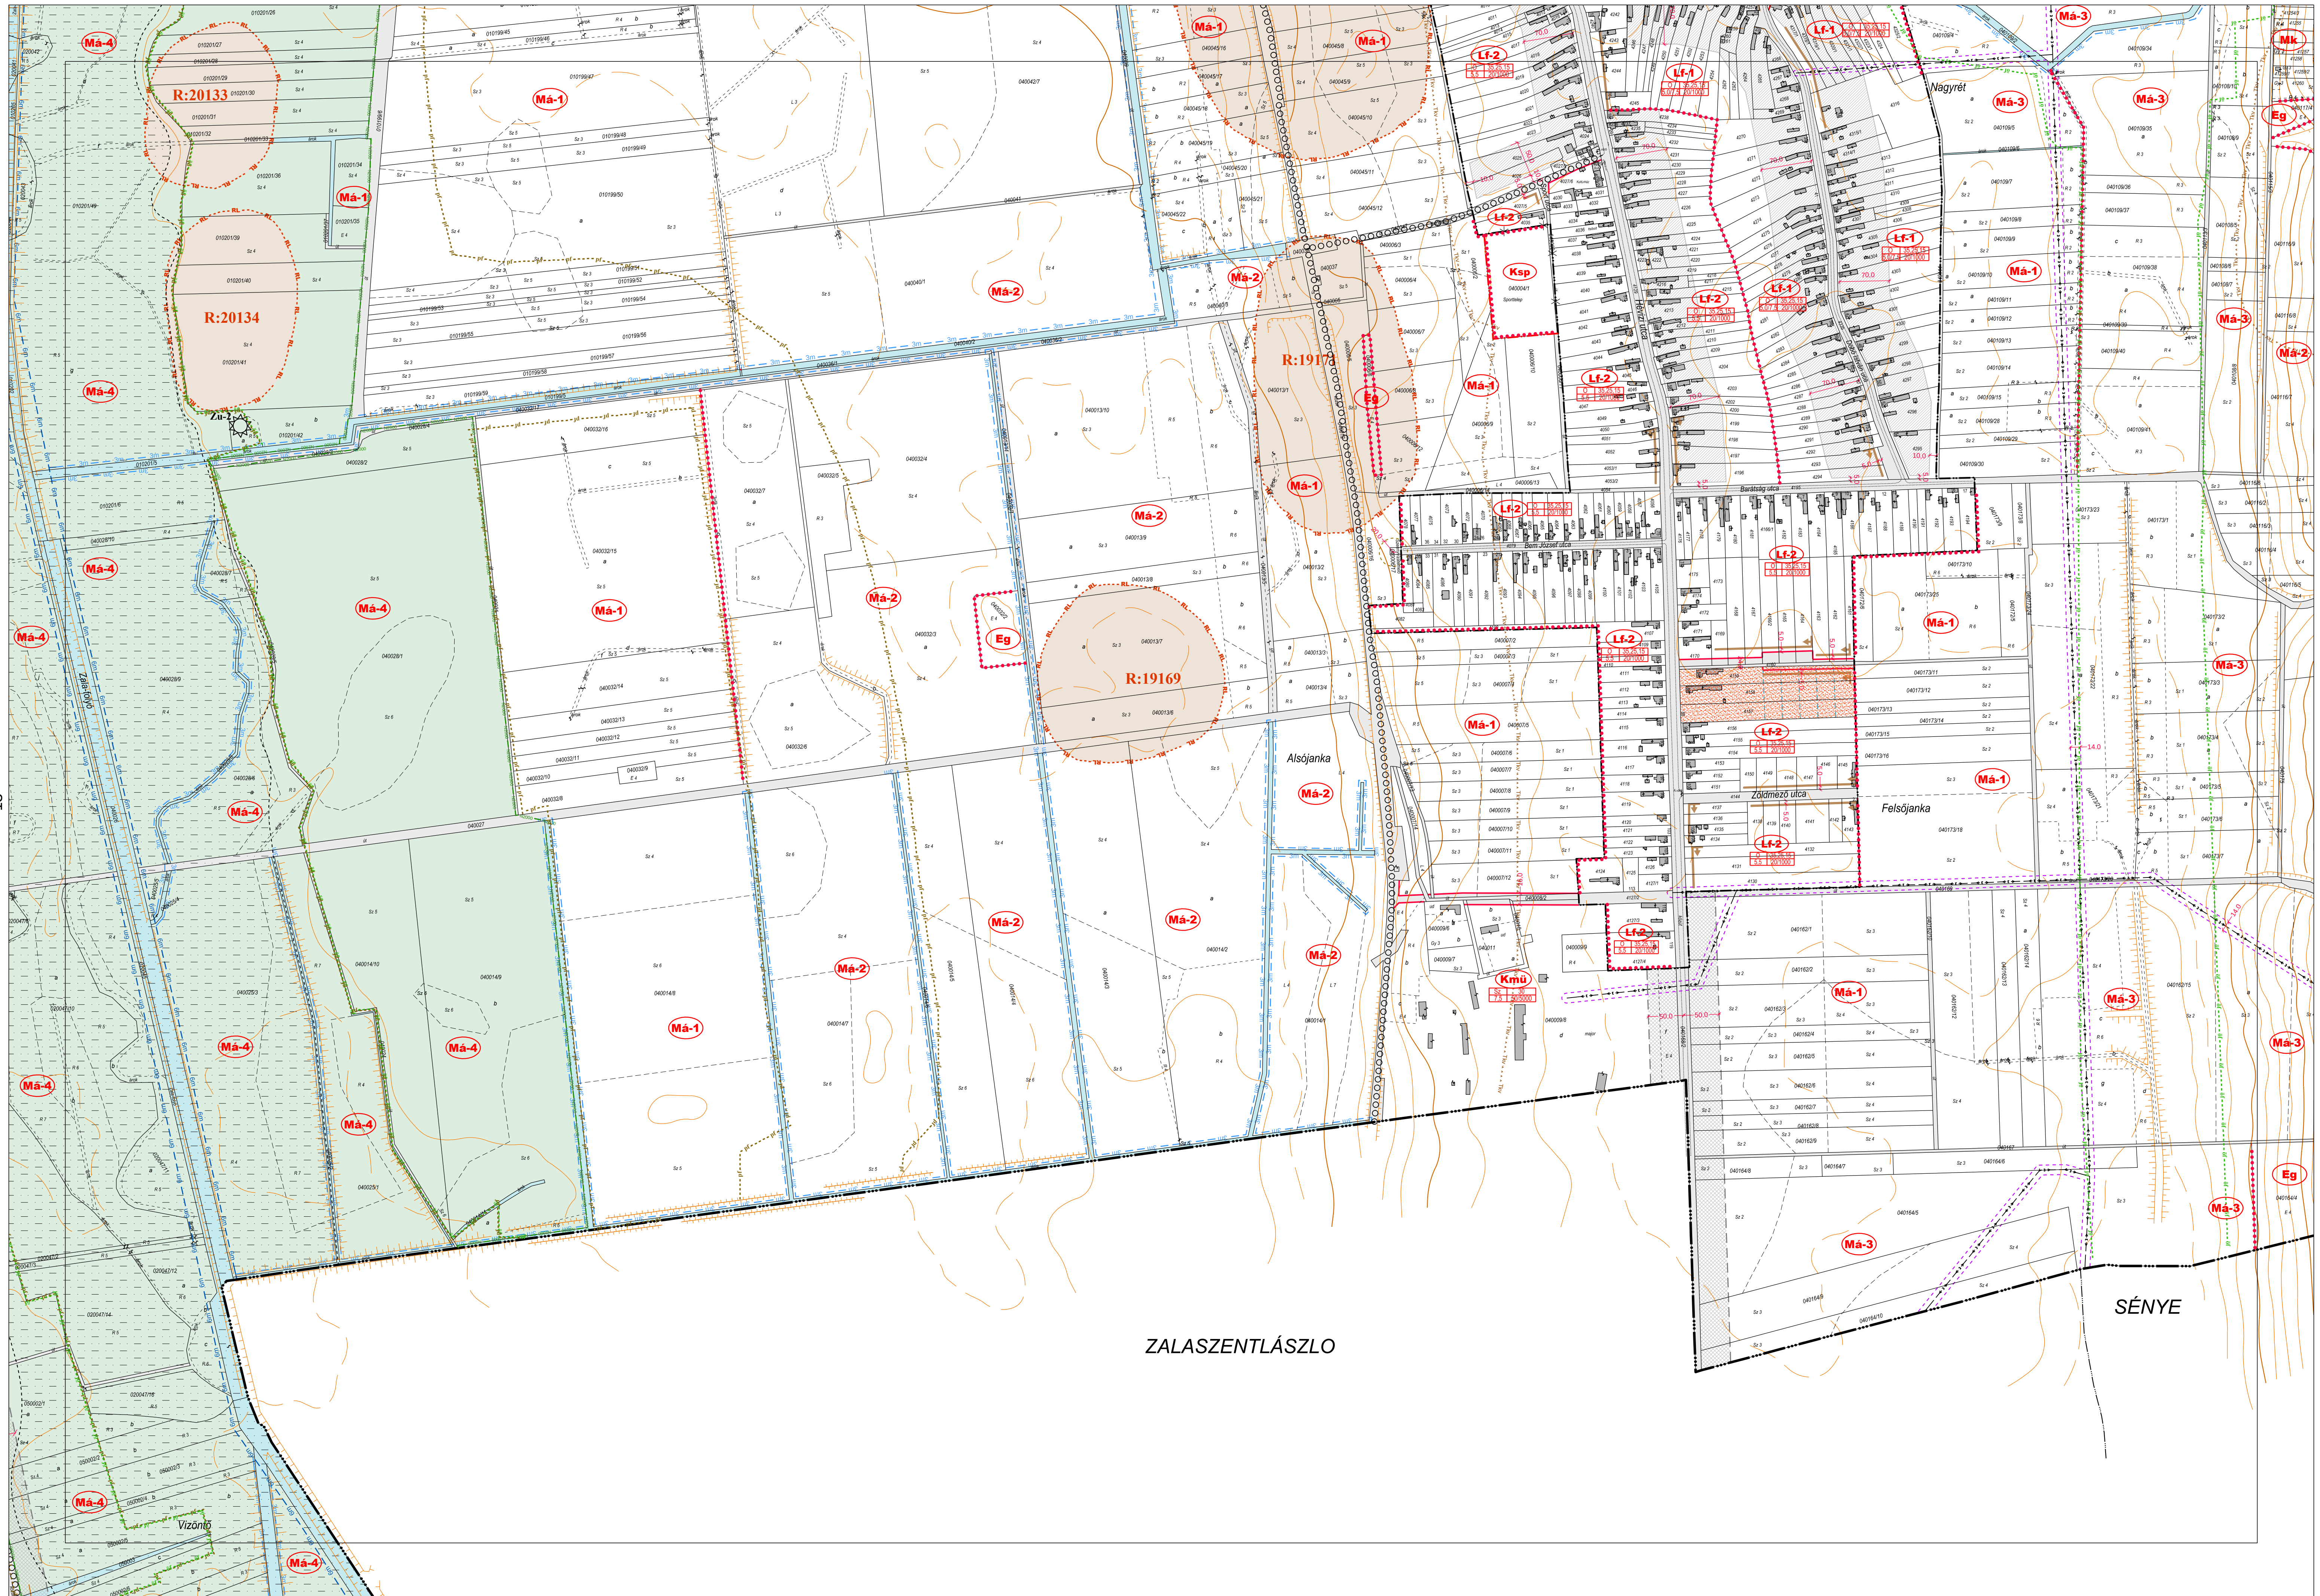


ZALASZENTLÁSZLÓ

SÉNYE




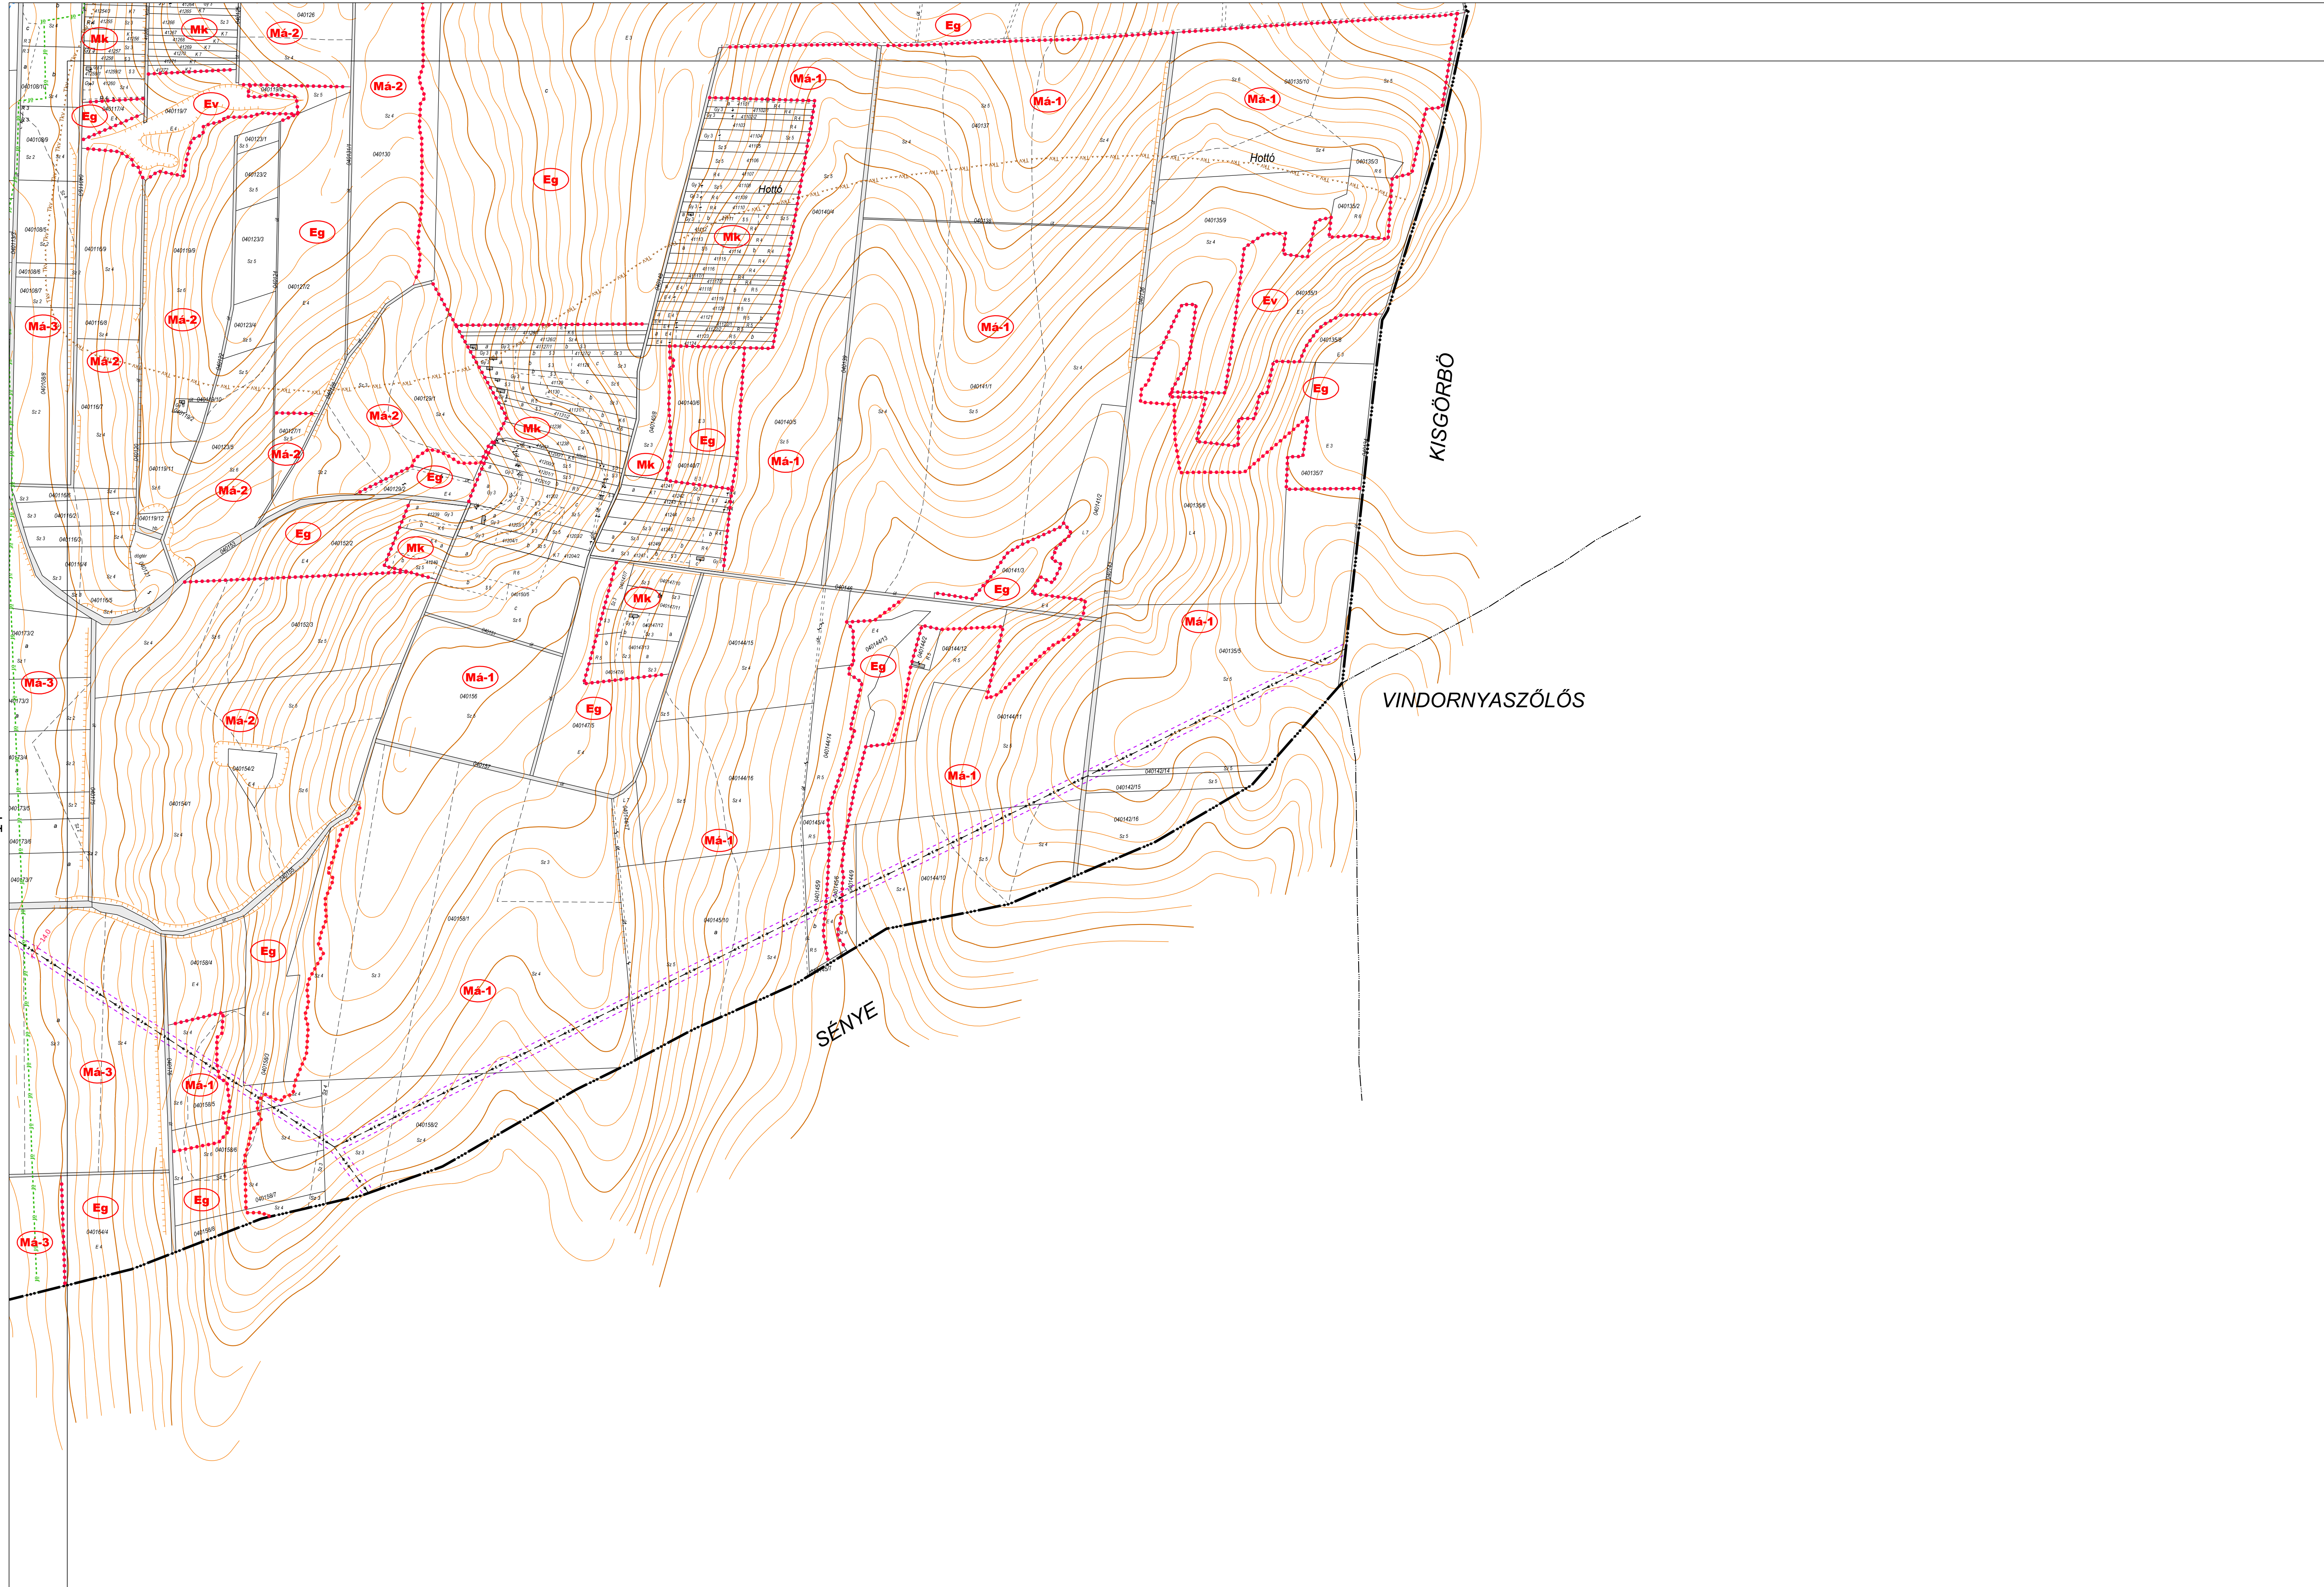




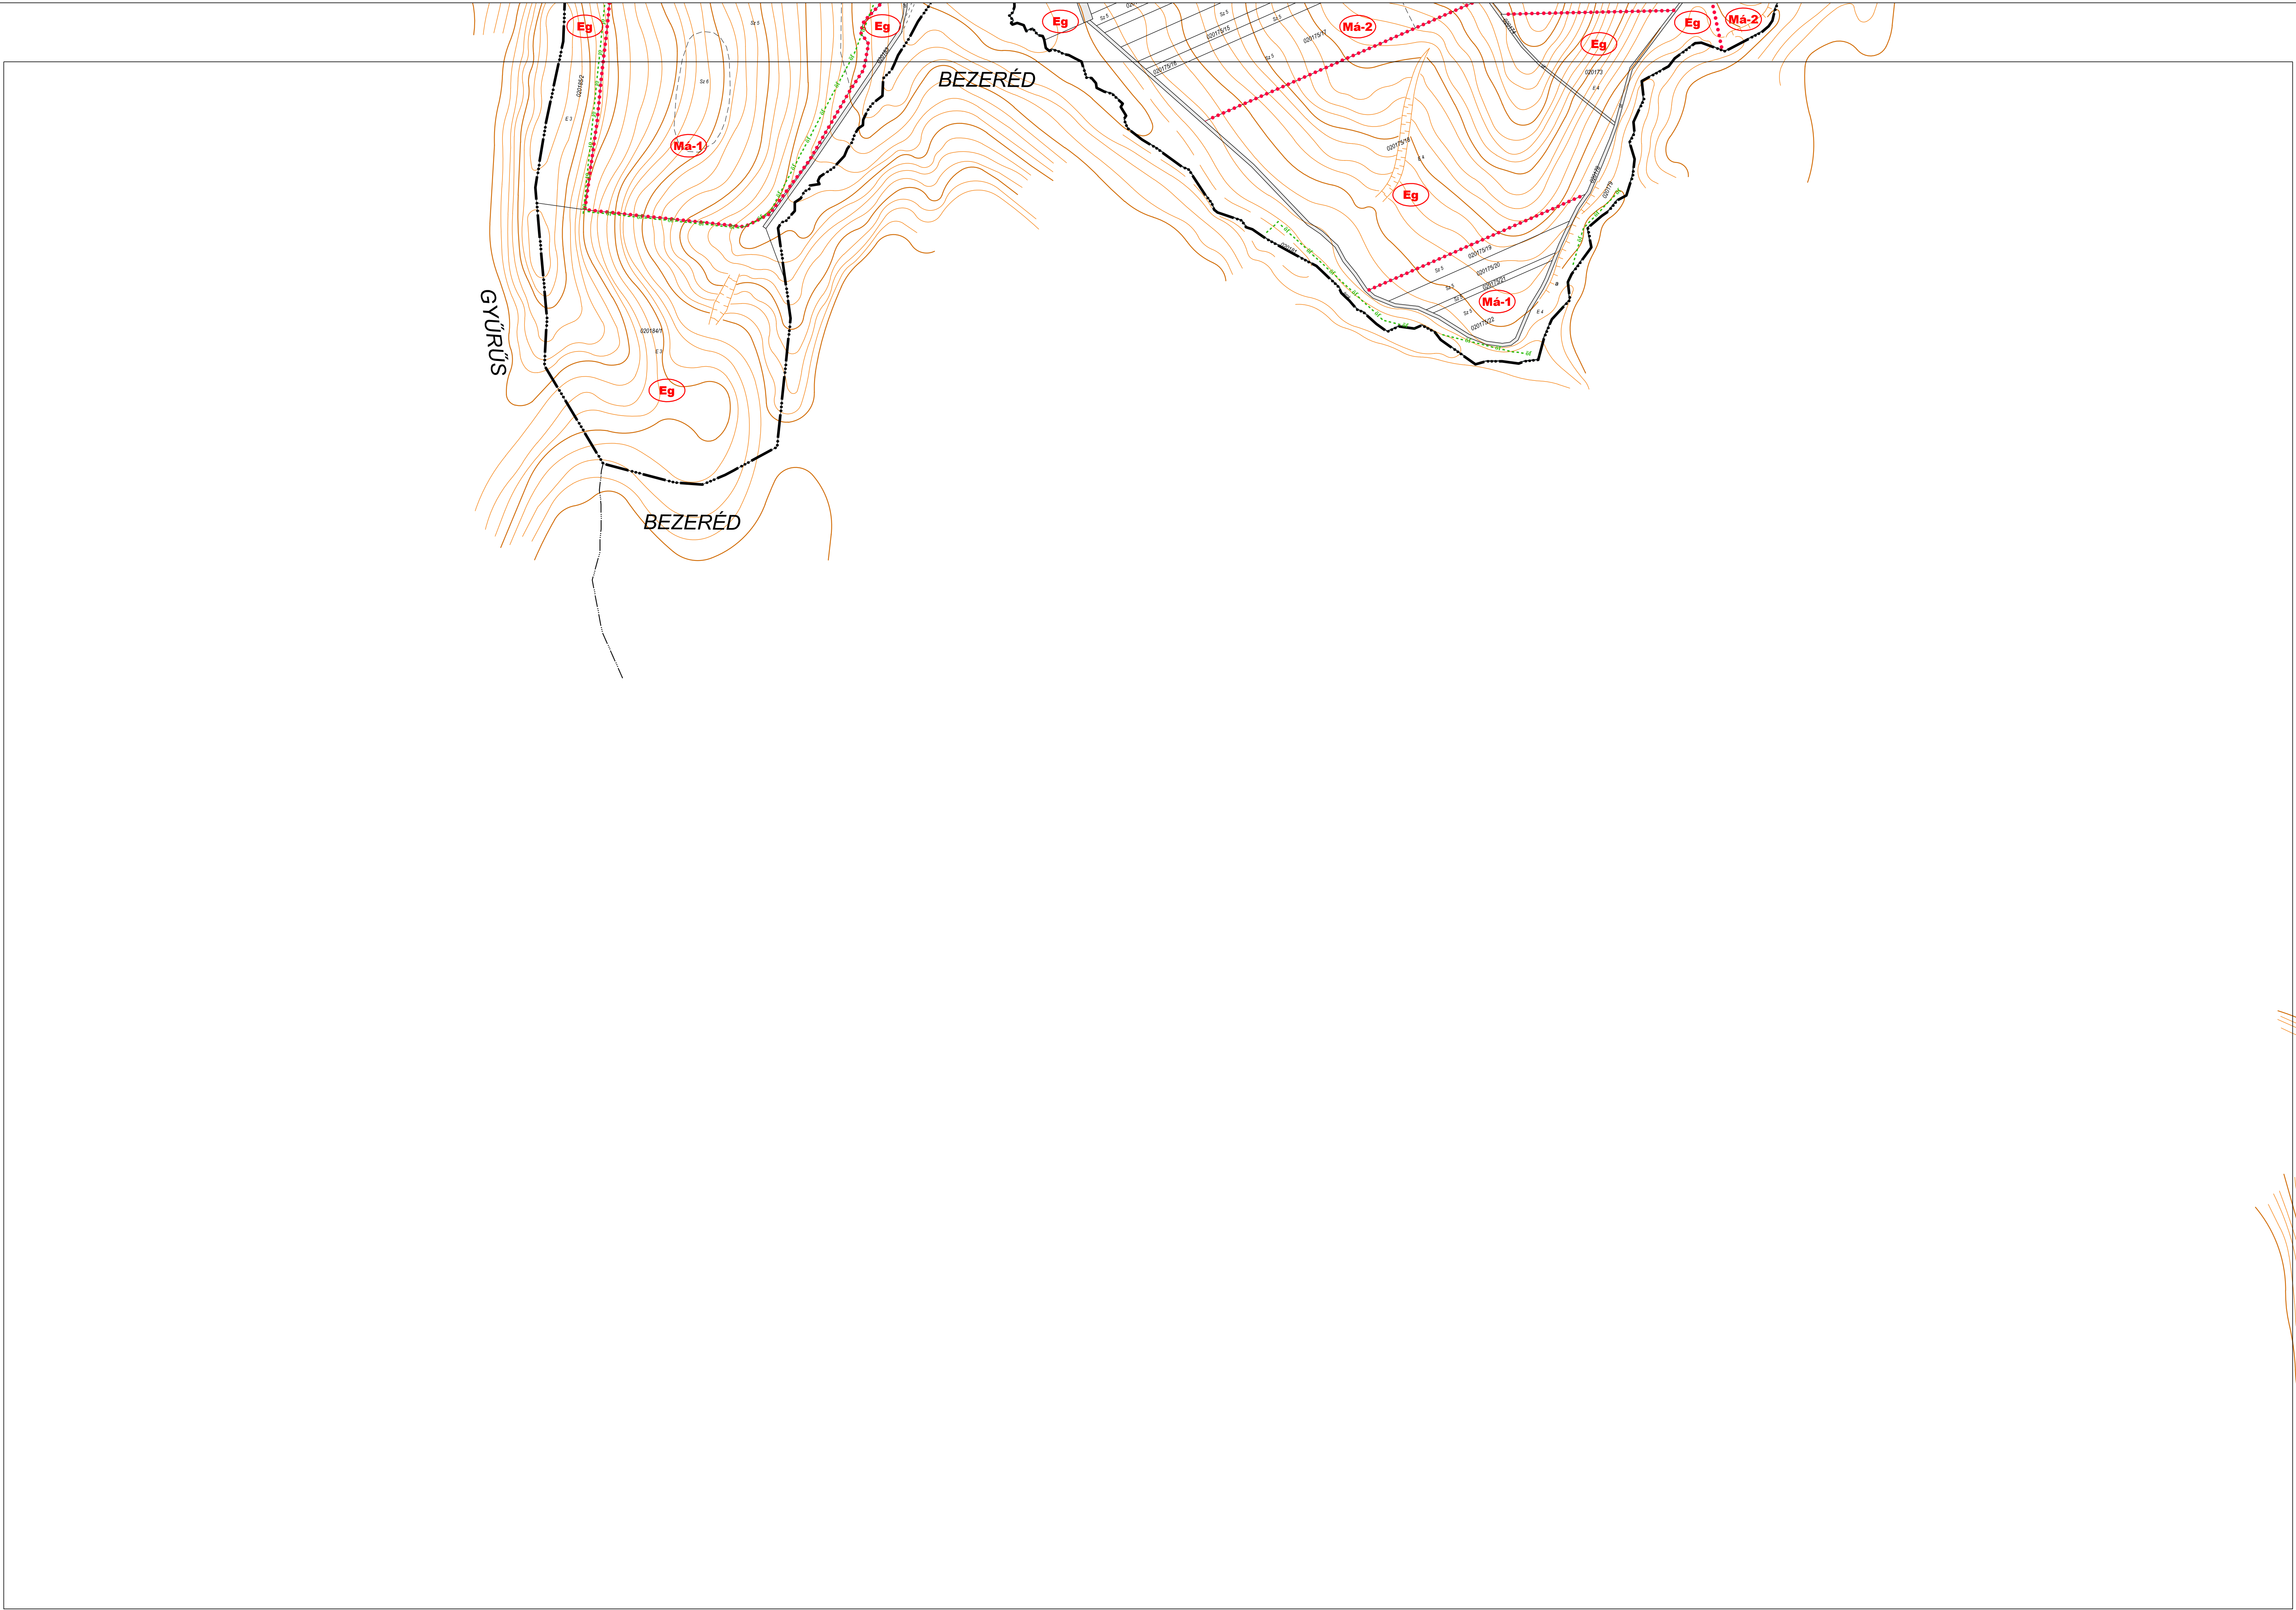



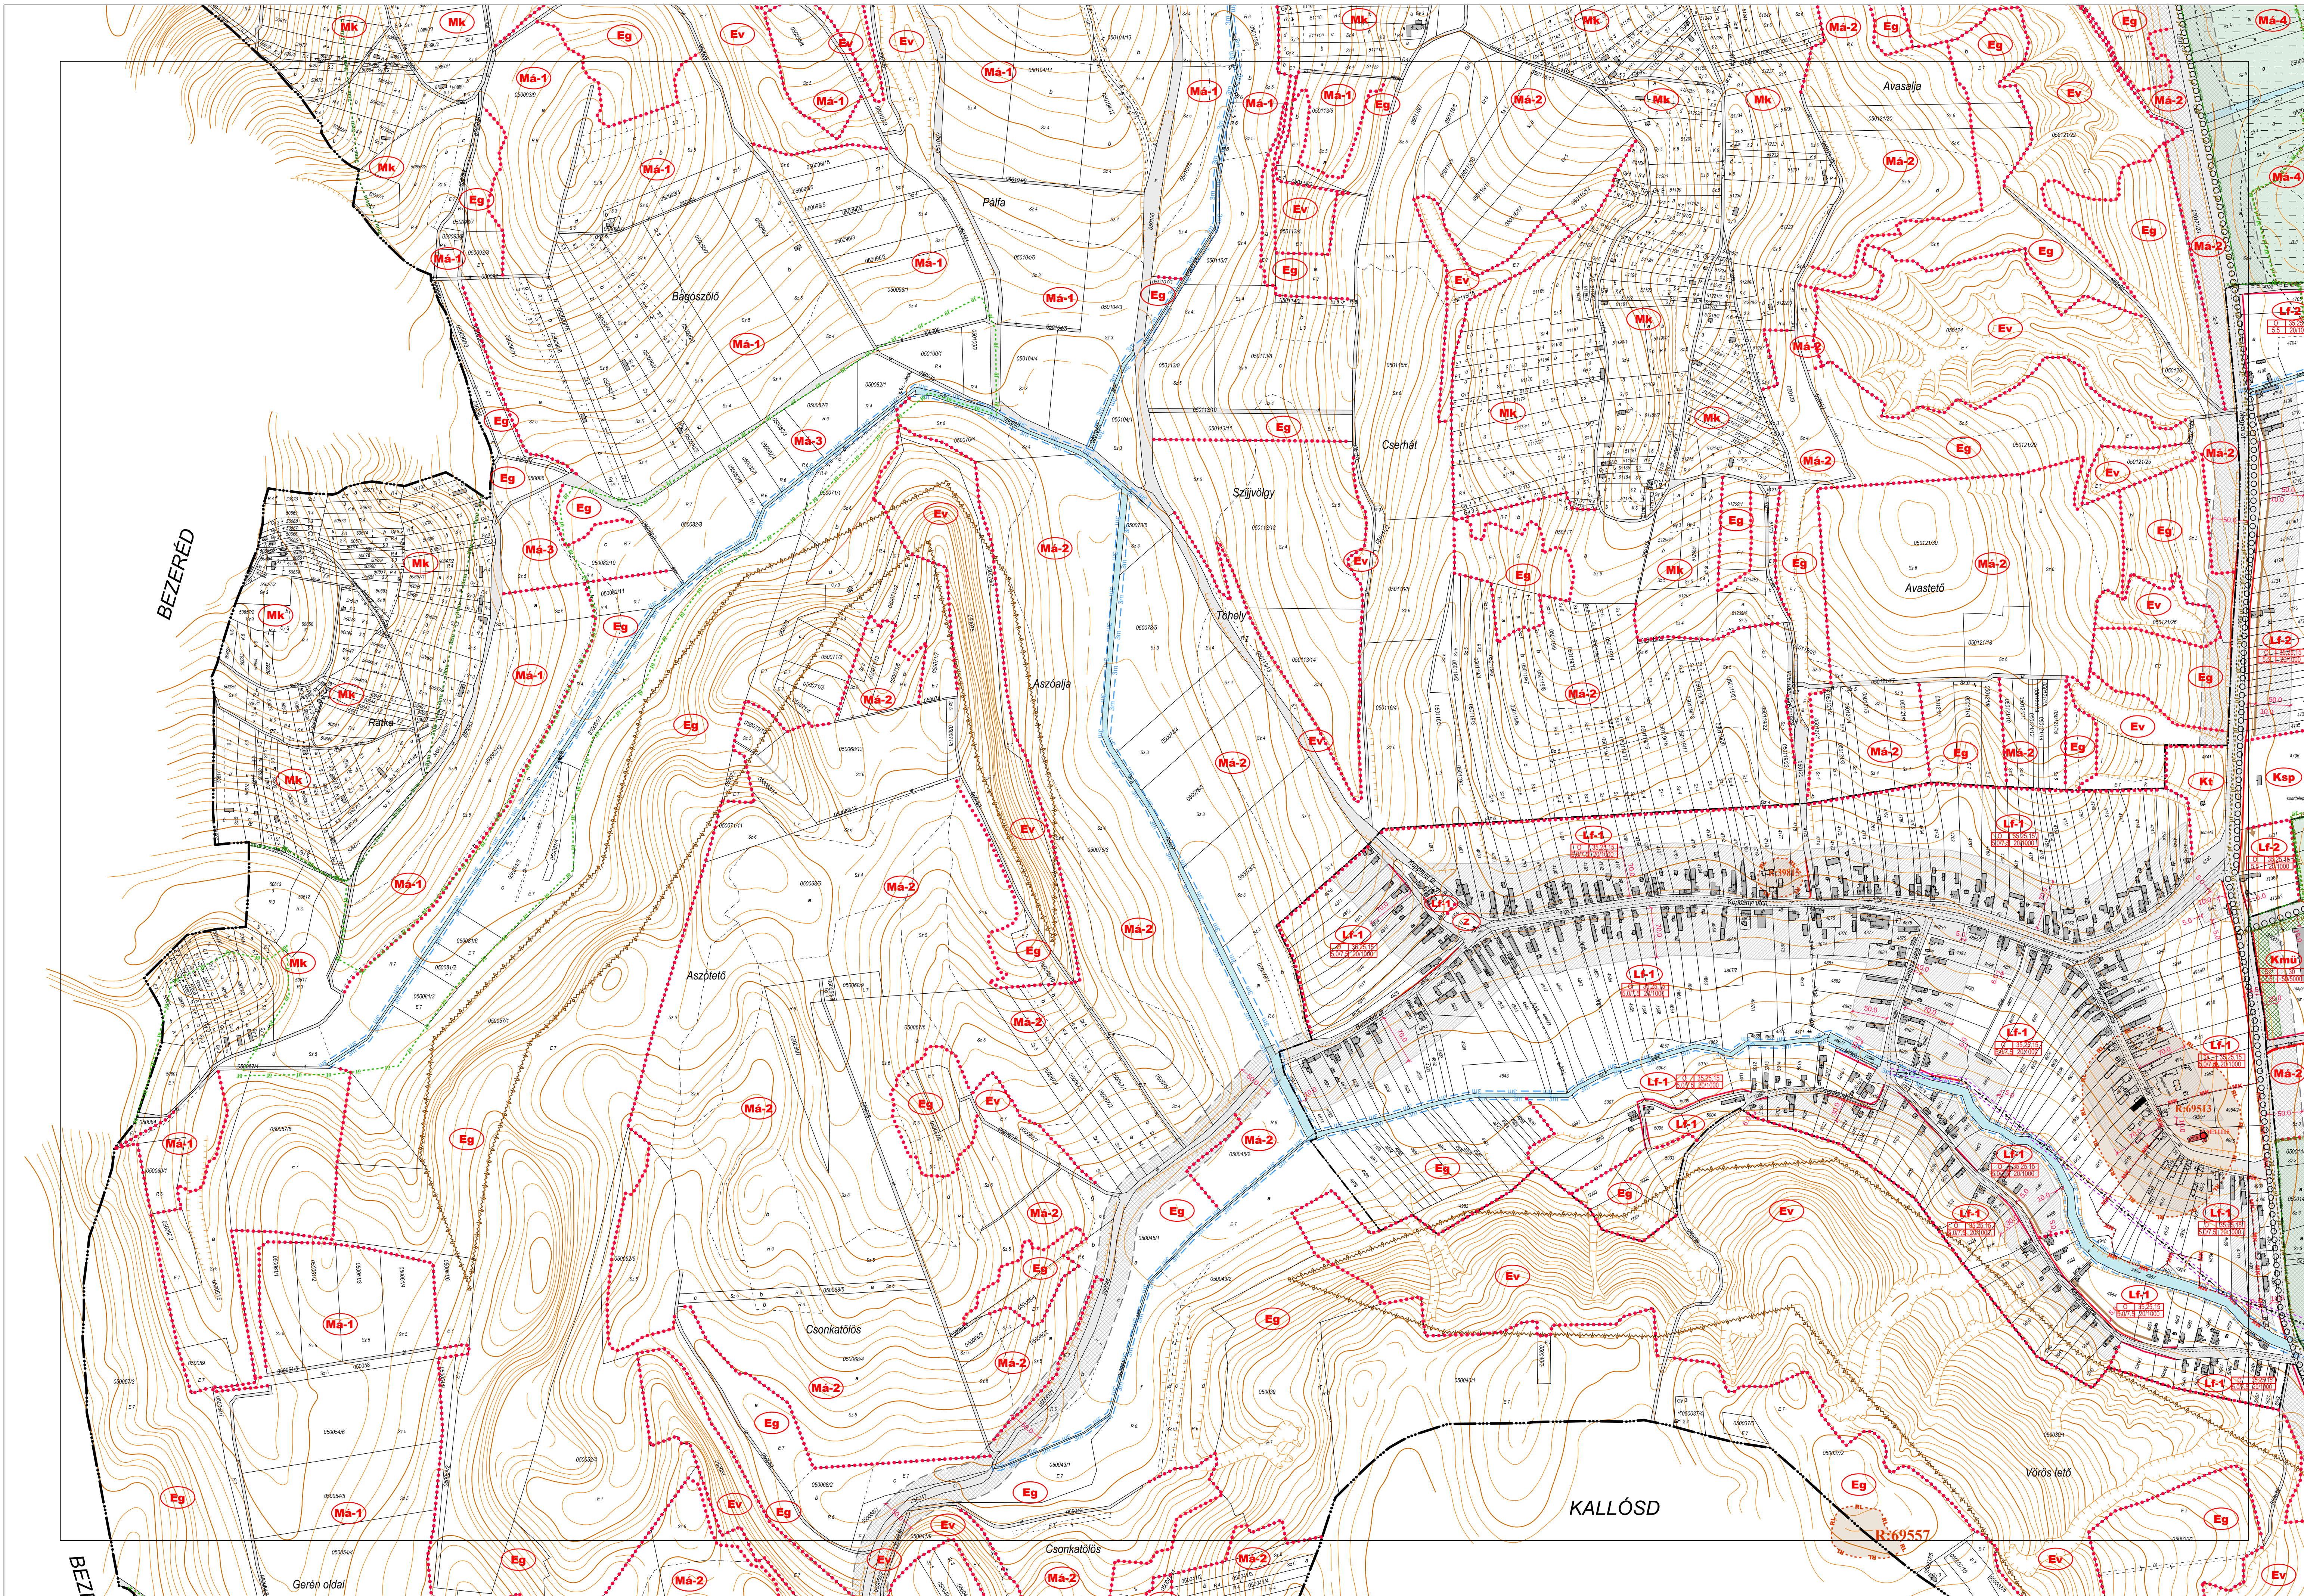



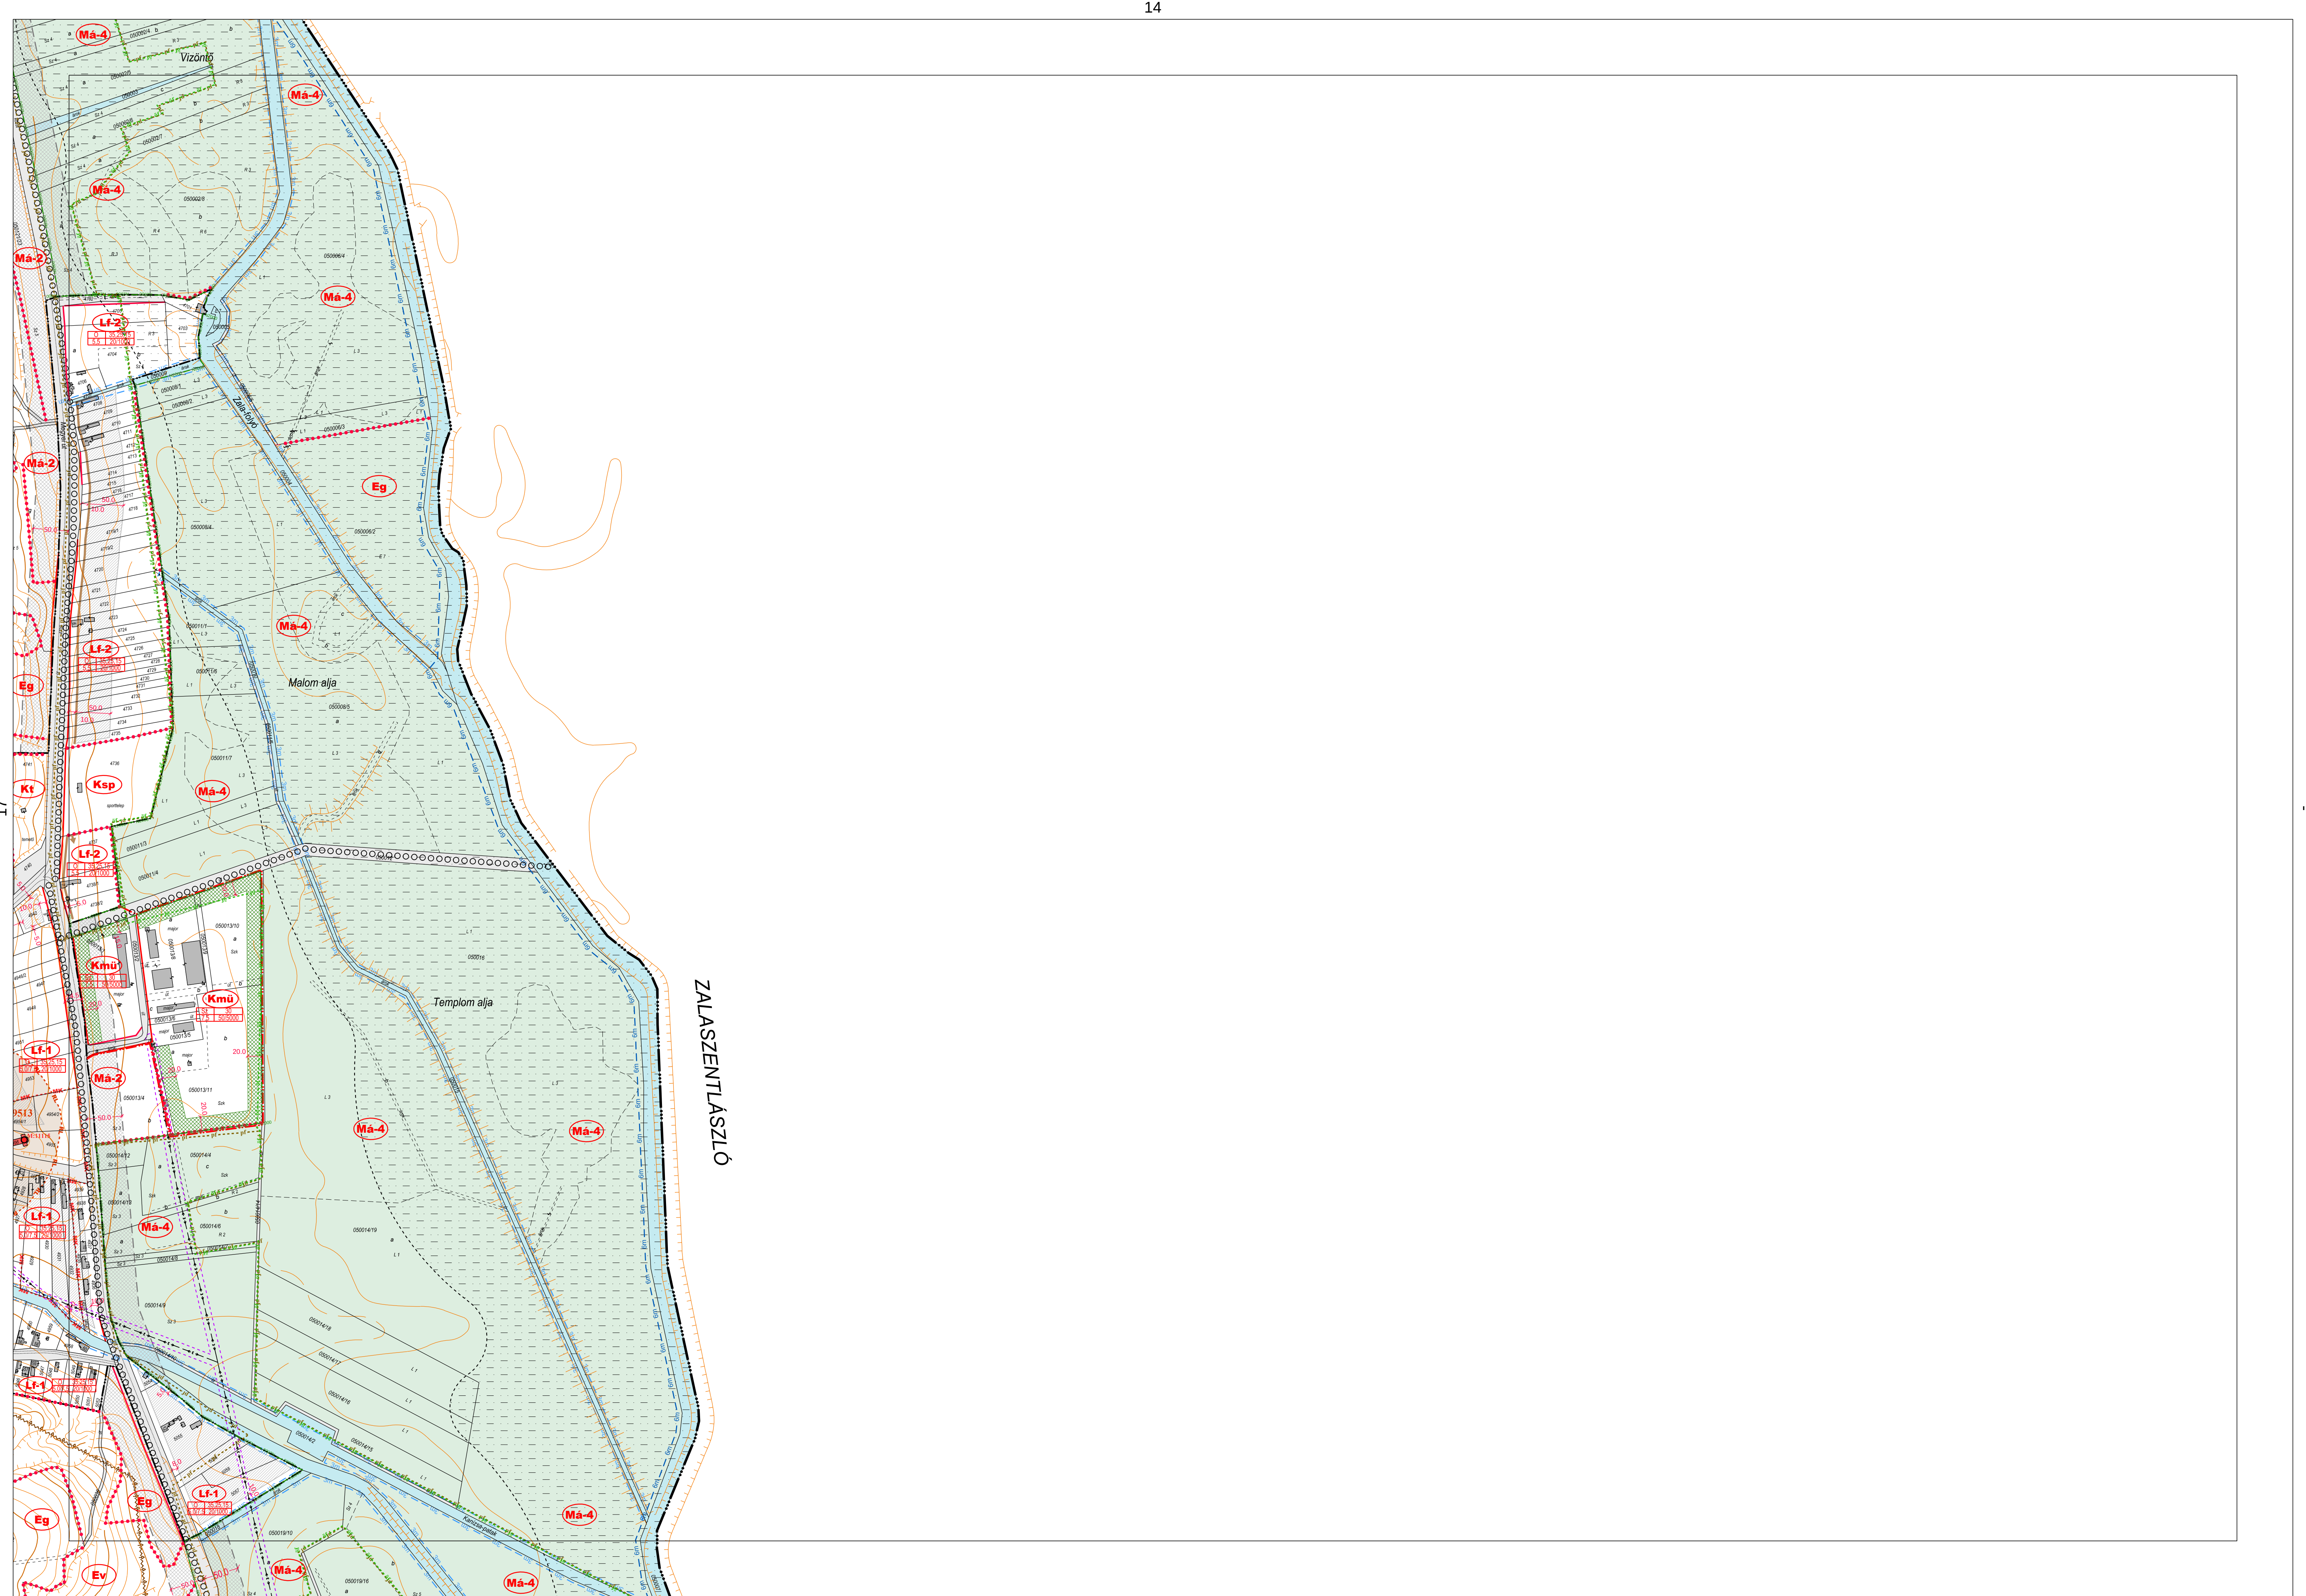

17



