

Zalaszentgrót közigazgatási területe

Szabályozási terv

Jelmagyarázat:

Építési övezet index száma	
beépítési mód	max.beépítettség (%)
épületmagasság/ homlokzatmagasság (m)	kialakítható legkisebb telekszélesség és telekterület (m/m ²)
Övezetek megnevezése (területfelhasználás)	

Vonalas szabályozási elemek:

Településhatár:

Belterület határ-meglévő/tervezett:

Szabályozási vonal:

Szabályozási szélesség:

Építési övezet, övezet határa:

Javasolt telekhatár:

Megszüntető jelölés:

Telek be nem építhető része:

Építési hely:

Építési vonal (kötelező):

Utcaképvédelem:

Gyalogút:

Kerékpárút:

Műemlék, műemlék telke:

Műemléki környezet határa:

Régészeti terület határa:

Helyi védett művi érték:

NATURA 2000 terület:

Helyi természetvédelmi terület:

Magterület övezete:

Ökológiai folyosó övezete:

Pufferterület övezete:

Vízbázis külső védőterület:

Hidrogeológia B- védőterület határa:

Megkutatott és nyilvántartott ásványi
nyersanyagvagyon határa:

CH kút és biztonsági övezete:

Erózió érzékeny terület:

Elektromos vezeték és védőterülete

Gázvezeték és védőterülete

Szennyvízátelők, szennyvíztisztító védőterülete

Vizek parti sáv 3 méteres védőterülete

Vizek parti sáv 6 méteres védőterülete

Köztűt védőtávolság és terület

Vasút védőtávolság és terület

Újraosztással érintett terület

Beültetési kötelezettségű terület

Köztűti közlekedési terület

Vasút terület

Zöldterület

Vízgazdálkodási terület

Árvízjárta terület

BATYK


TÜRJE

ZALABÉR


TÜRJE






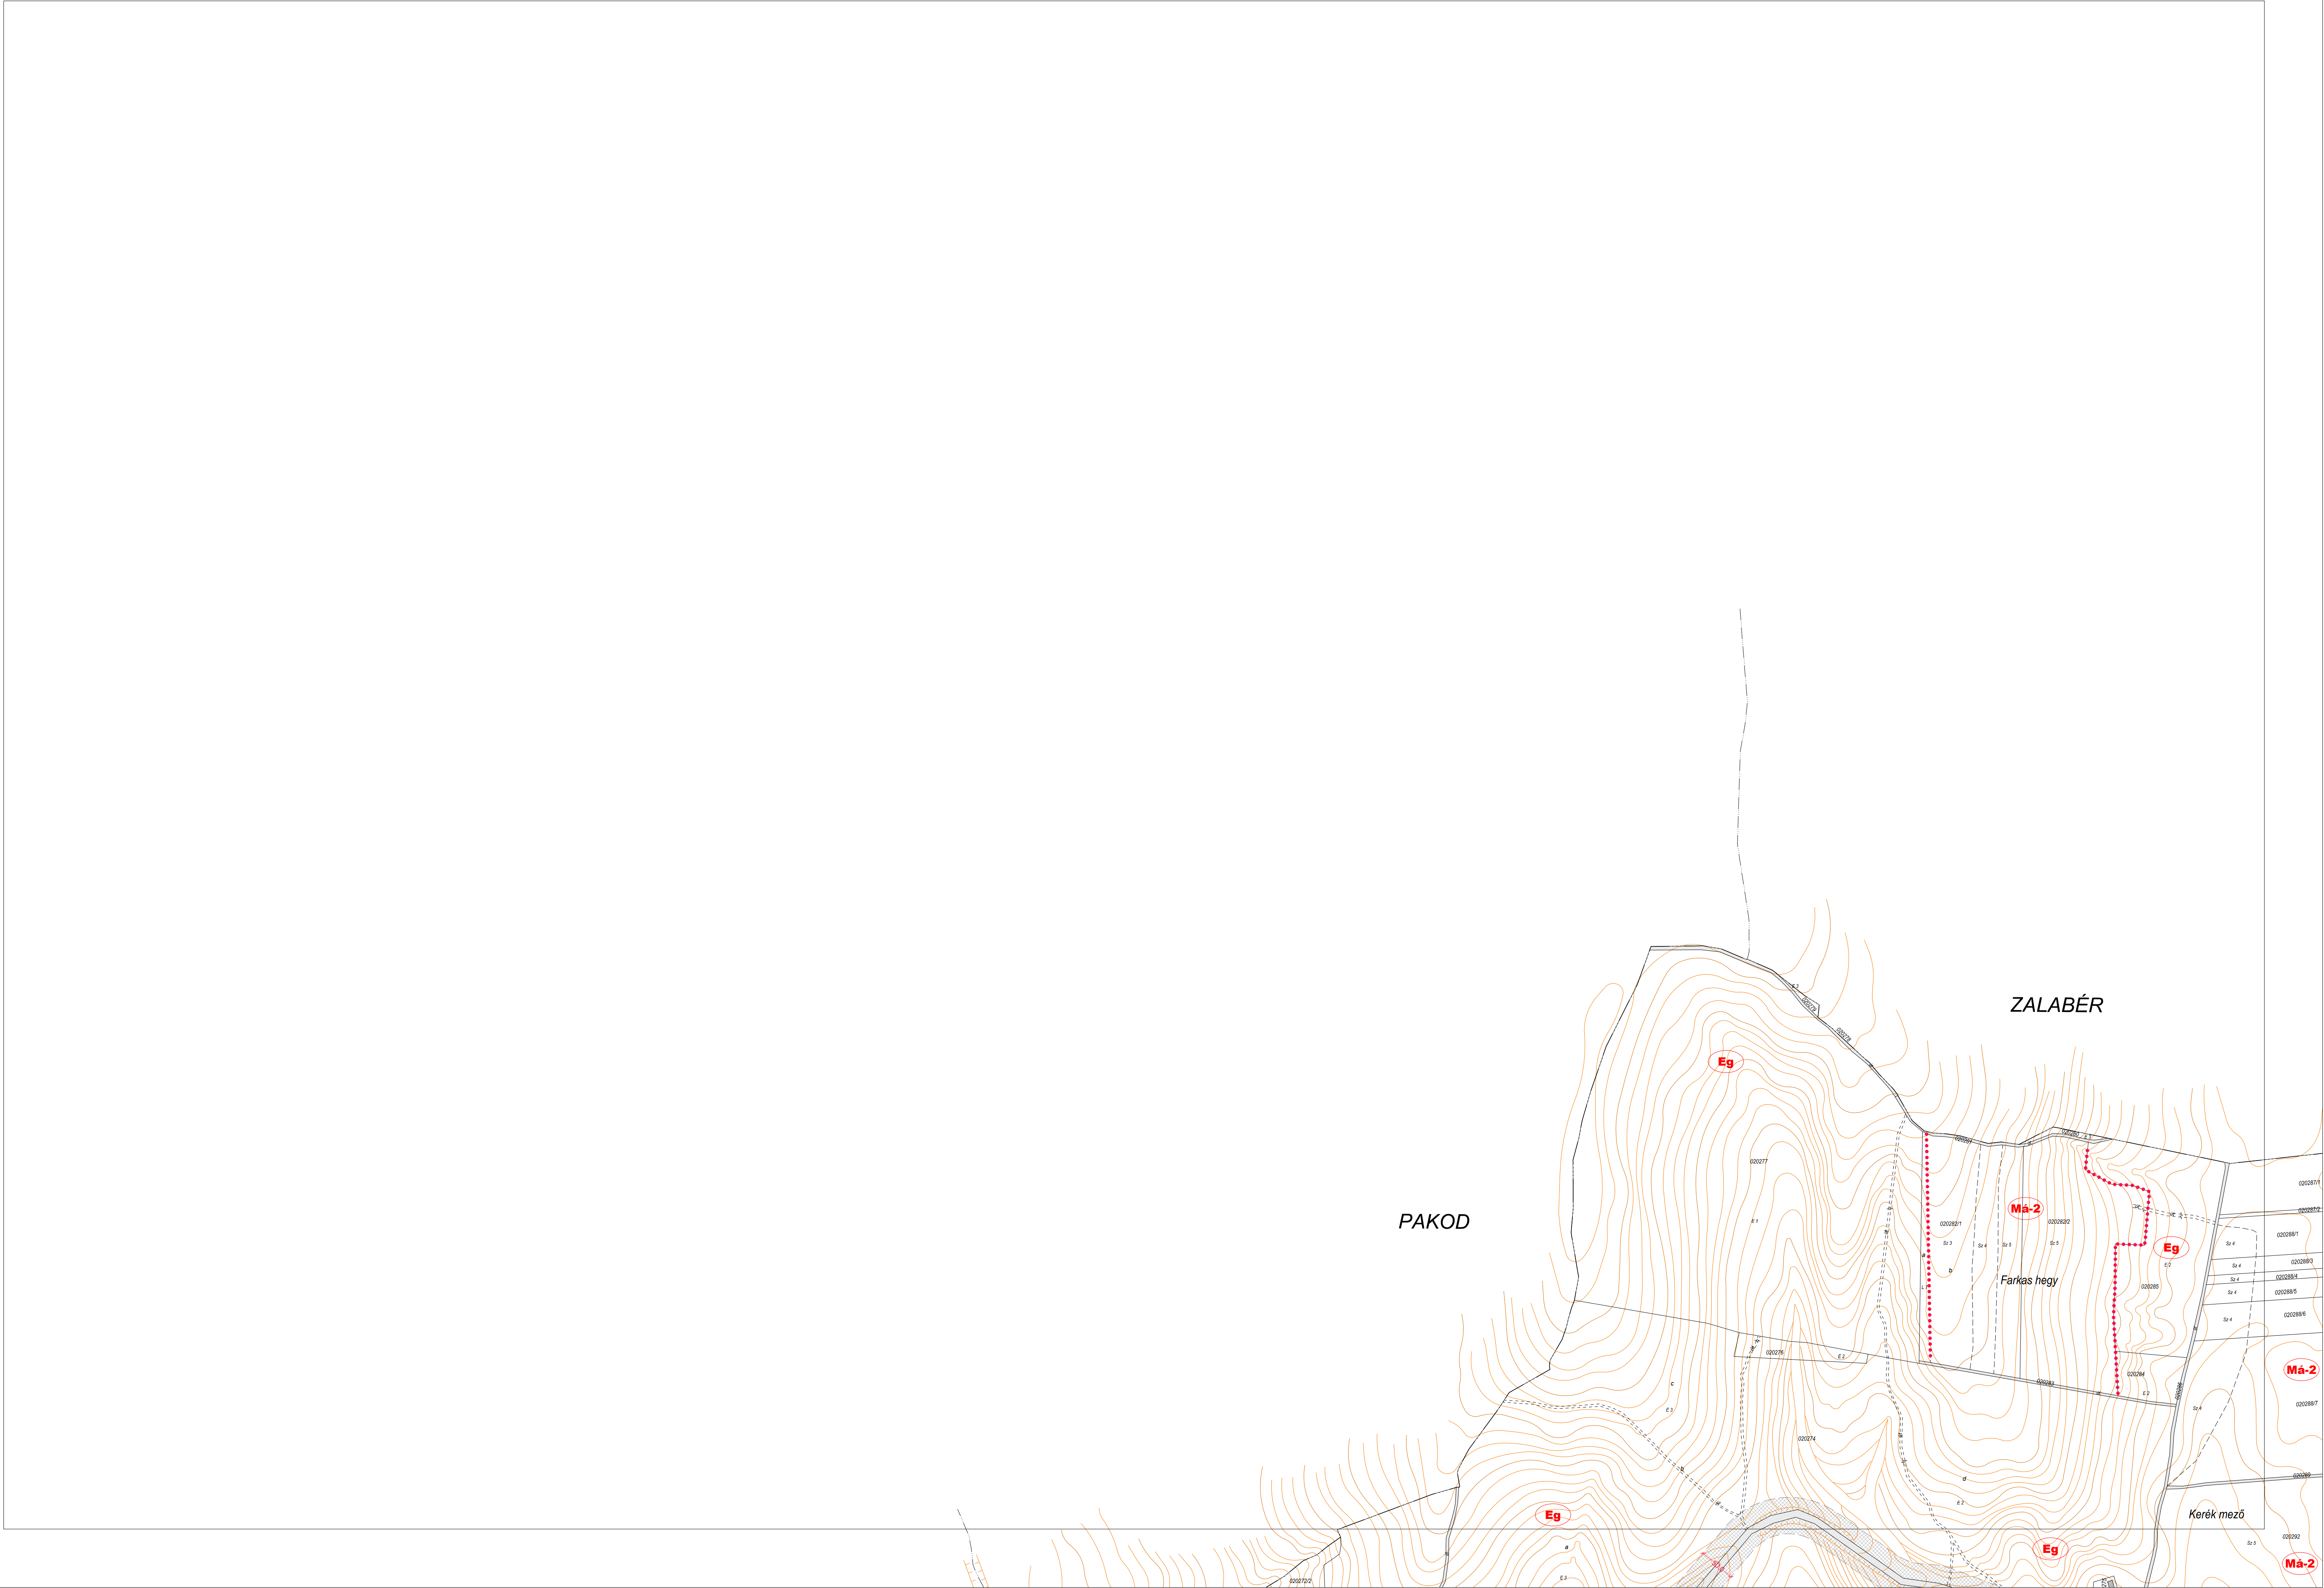



ZALABÉR

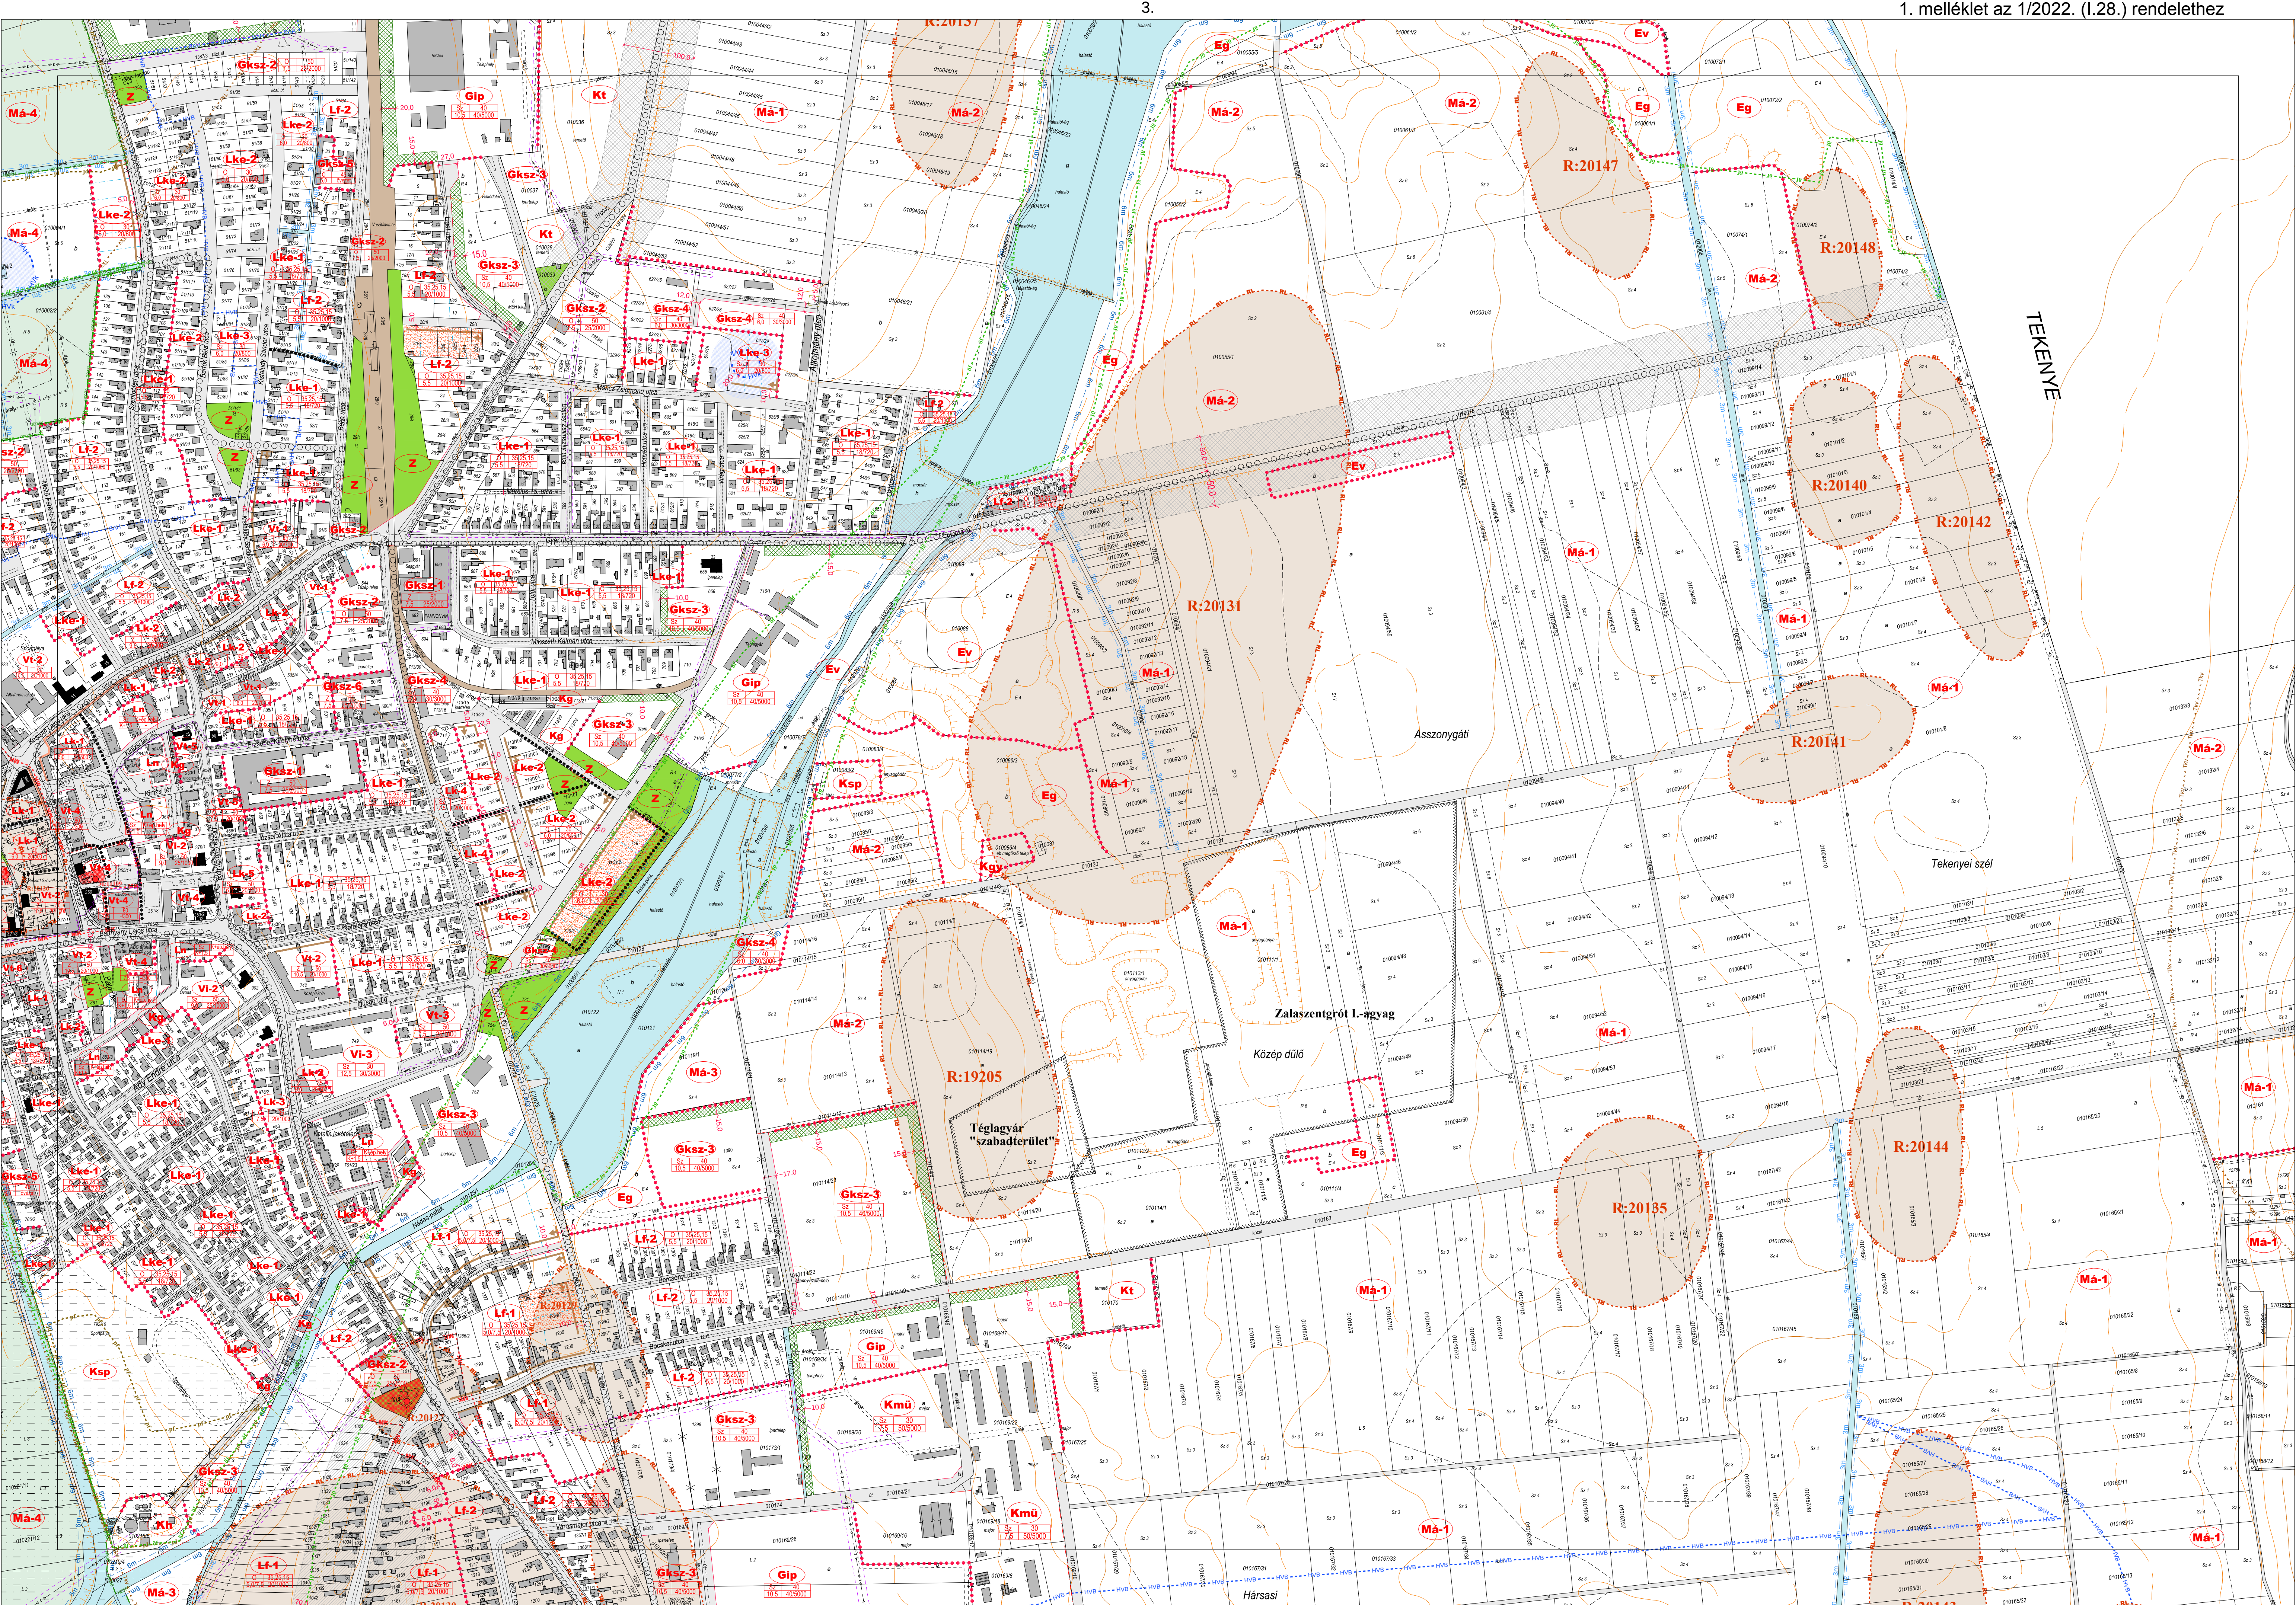





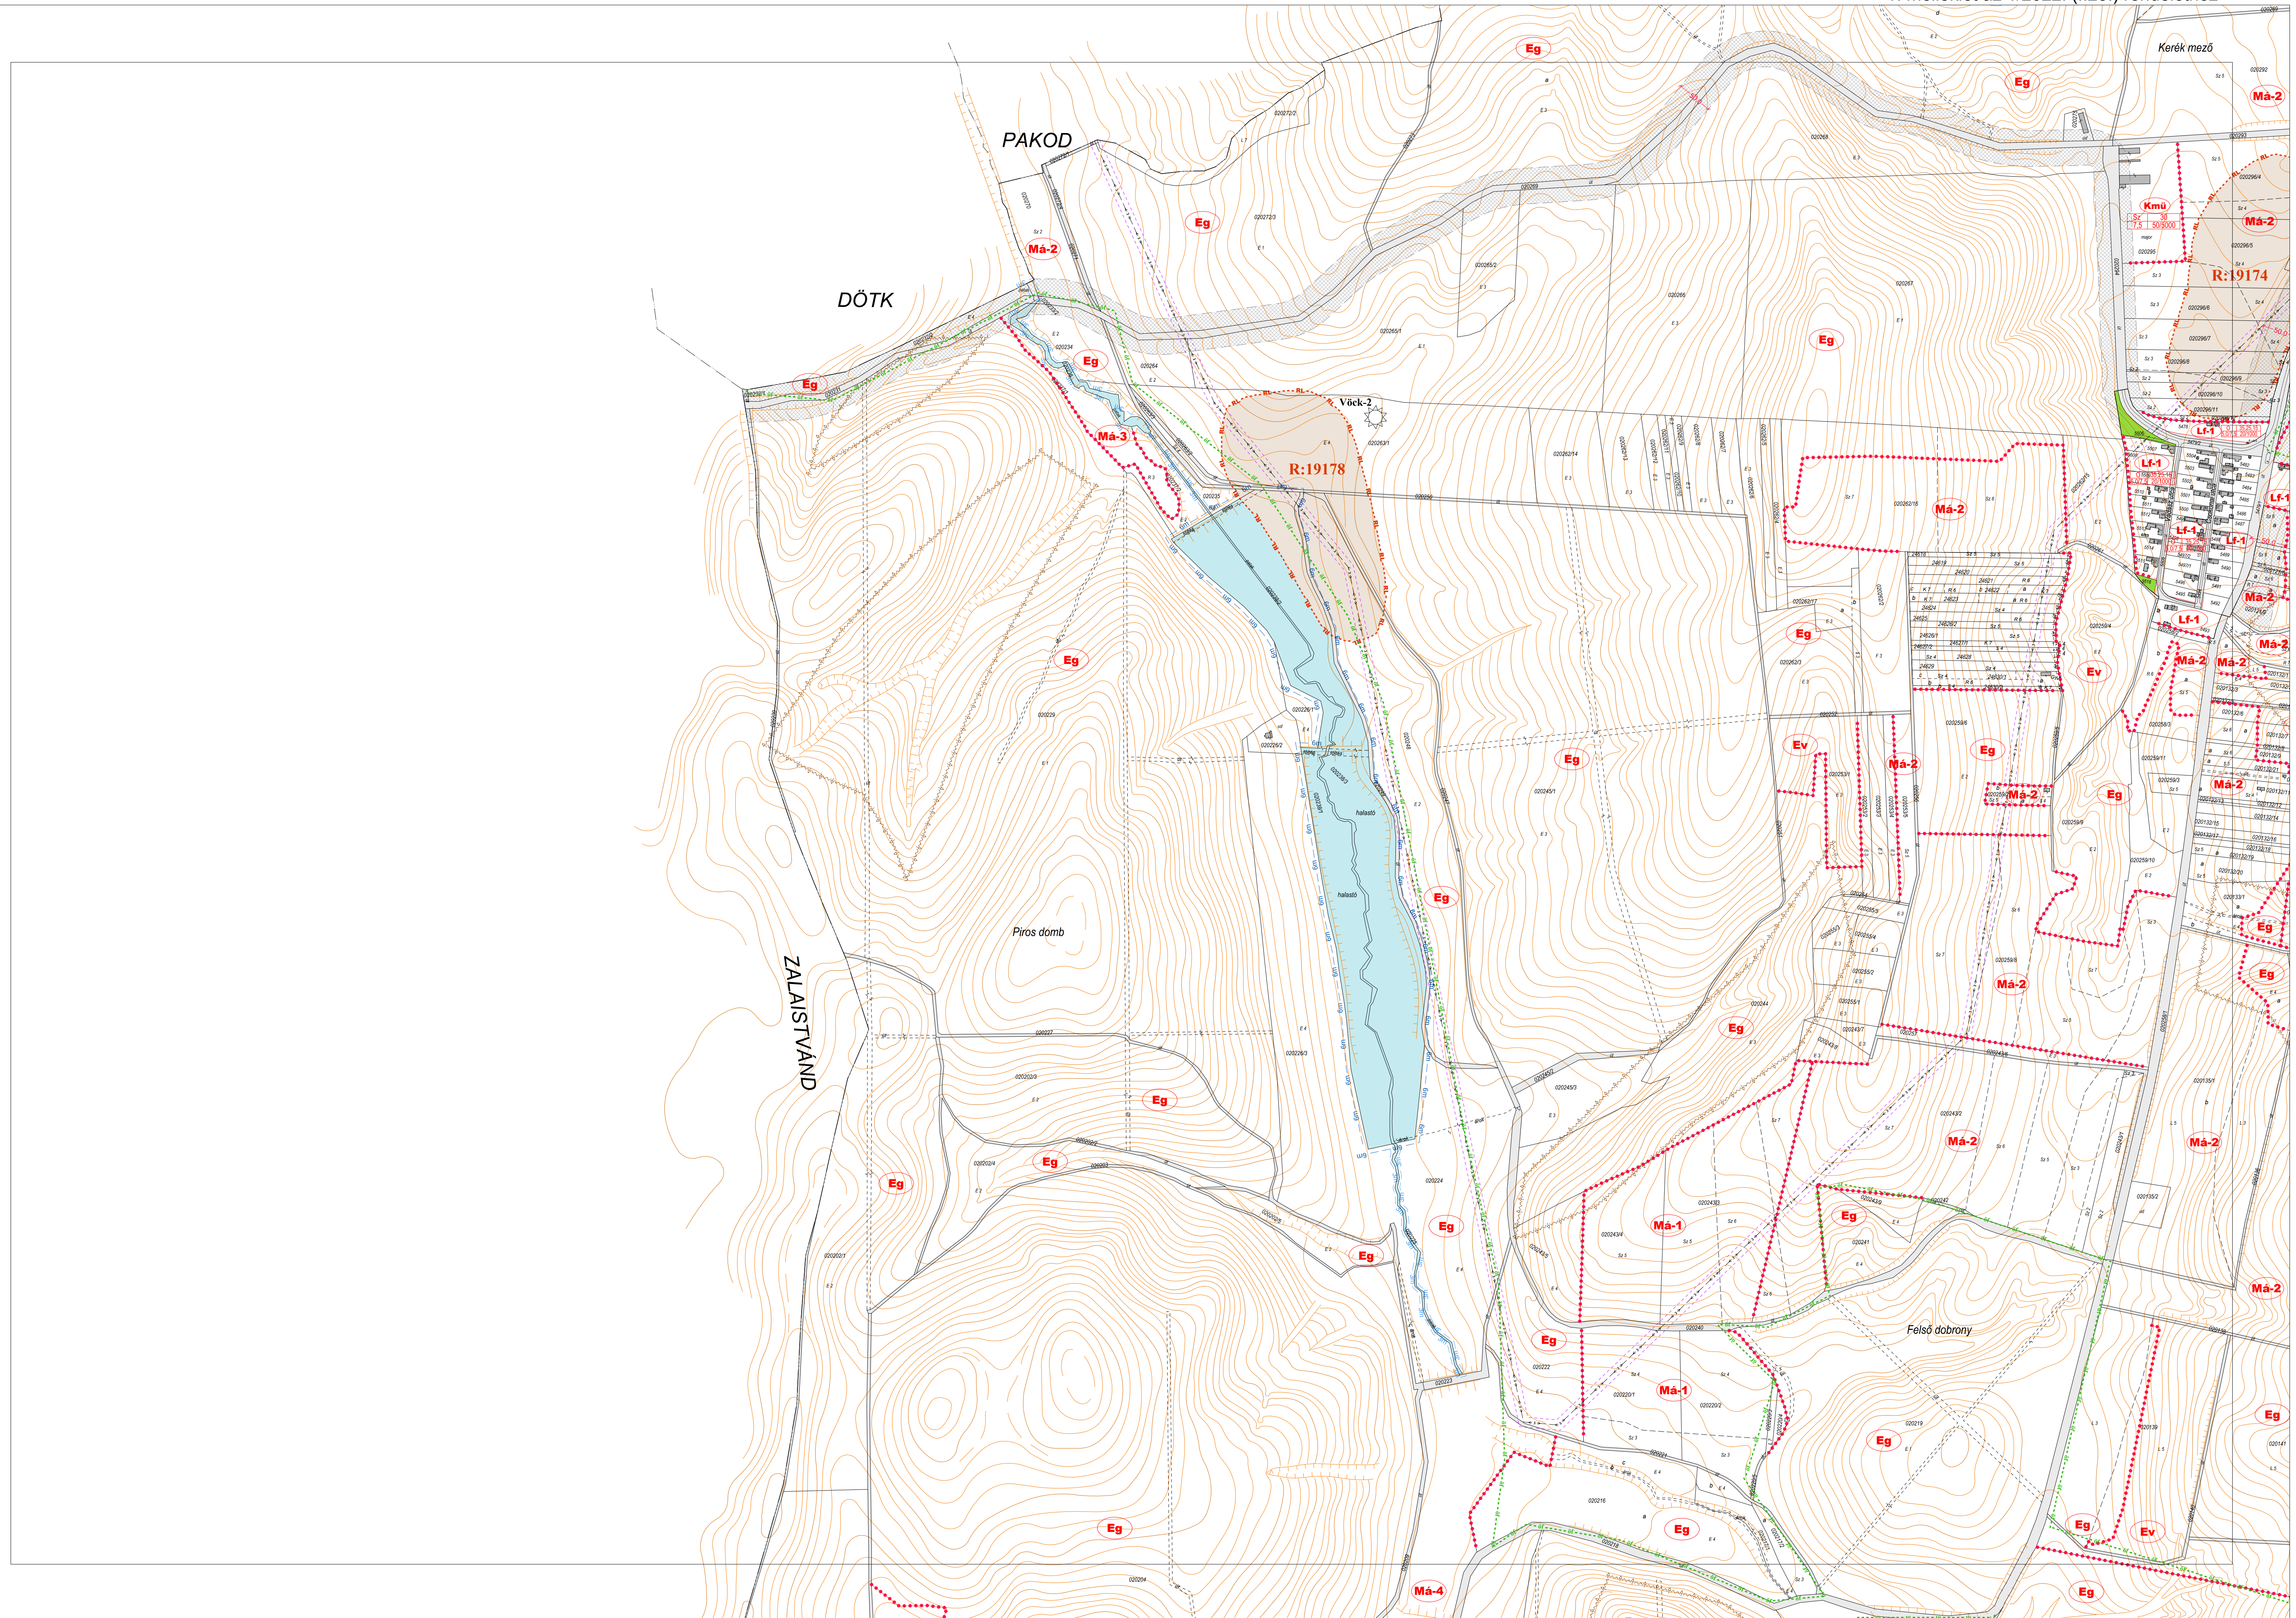

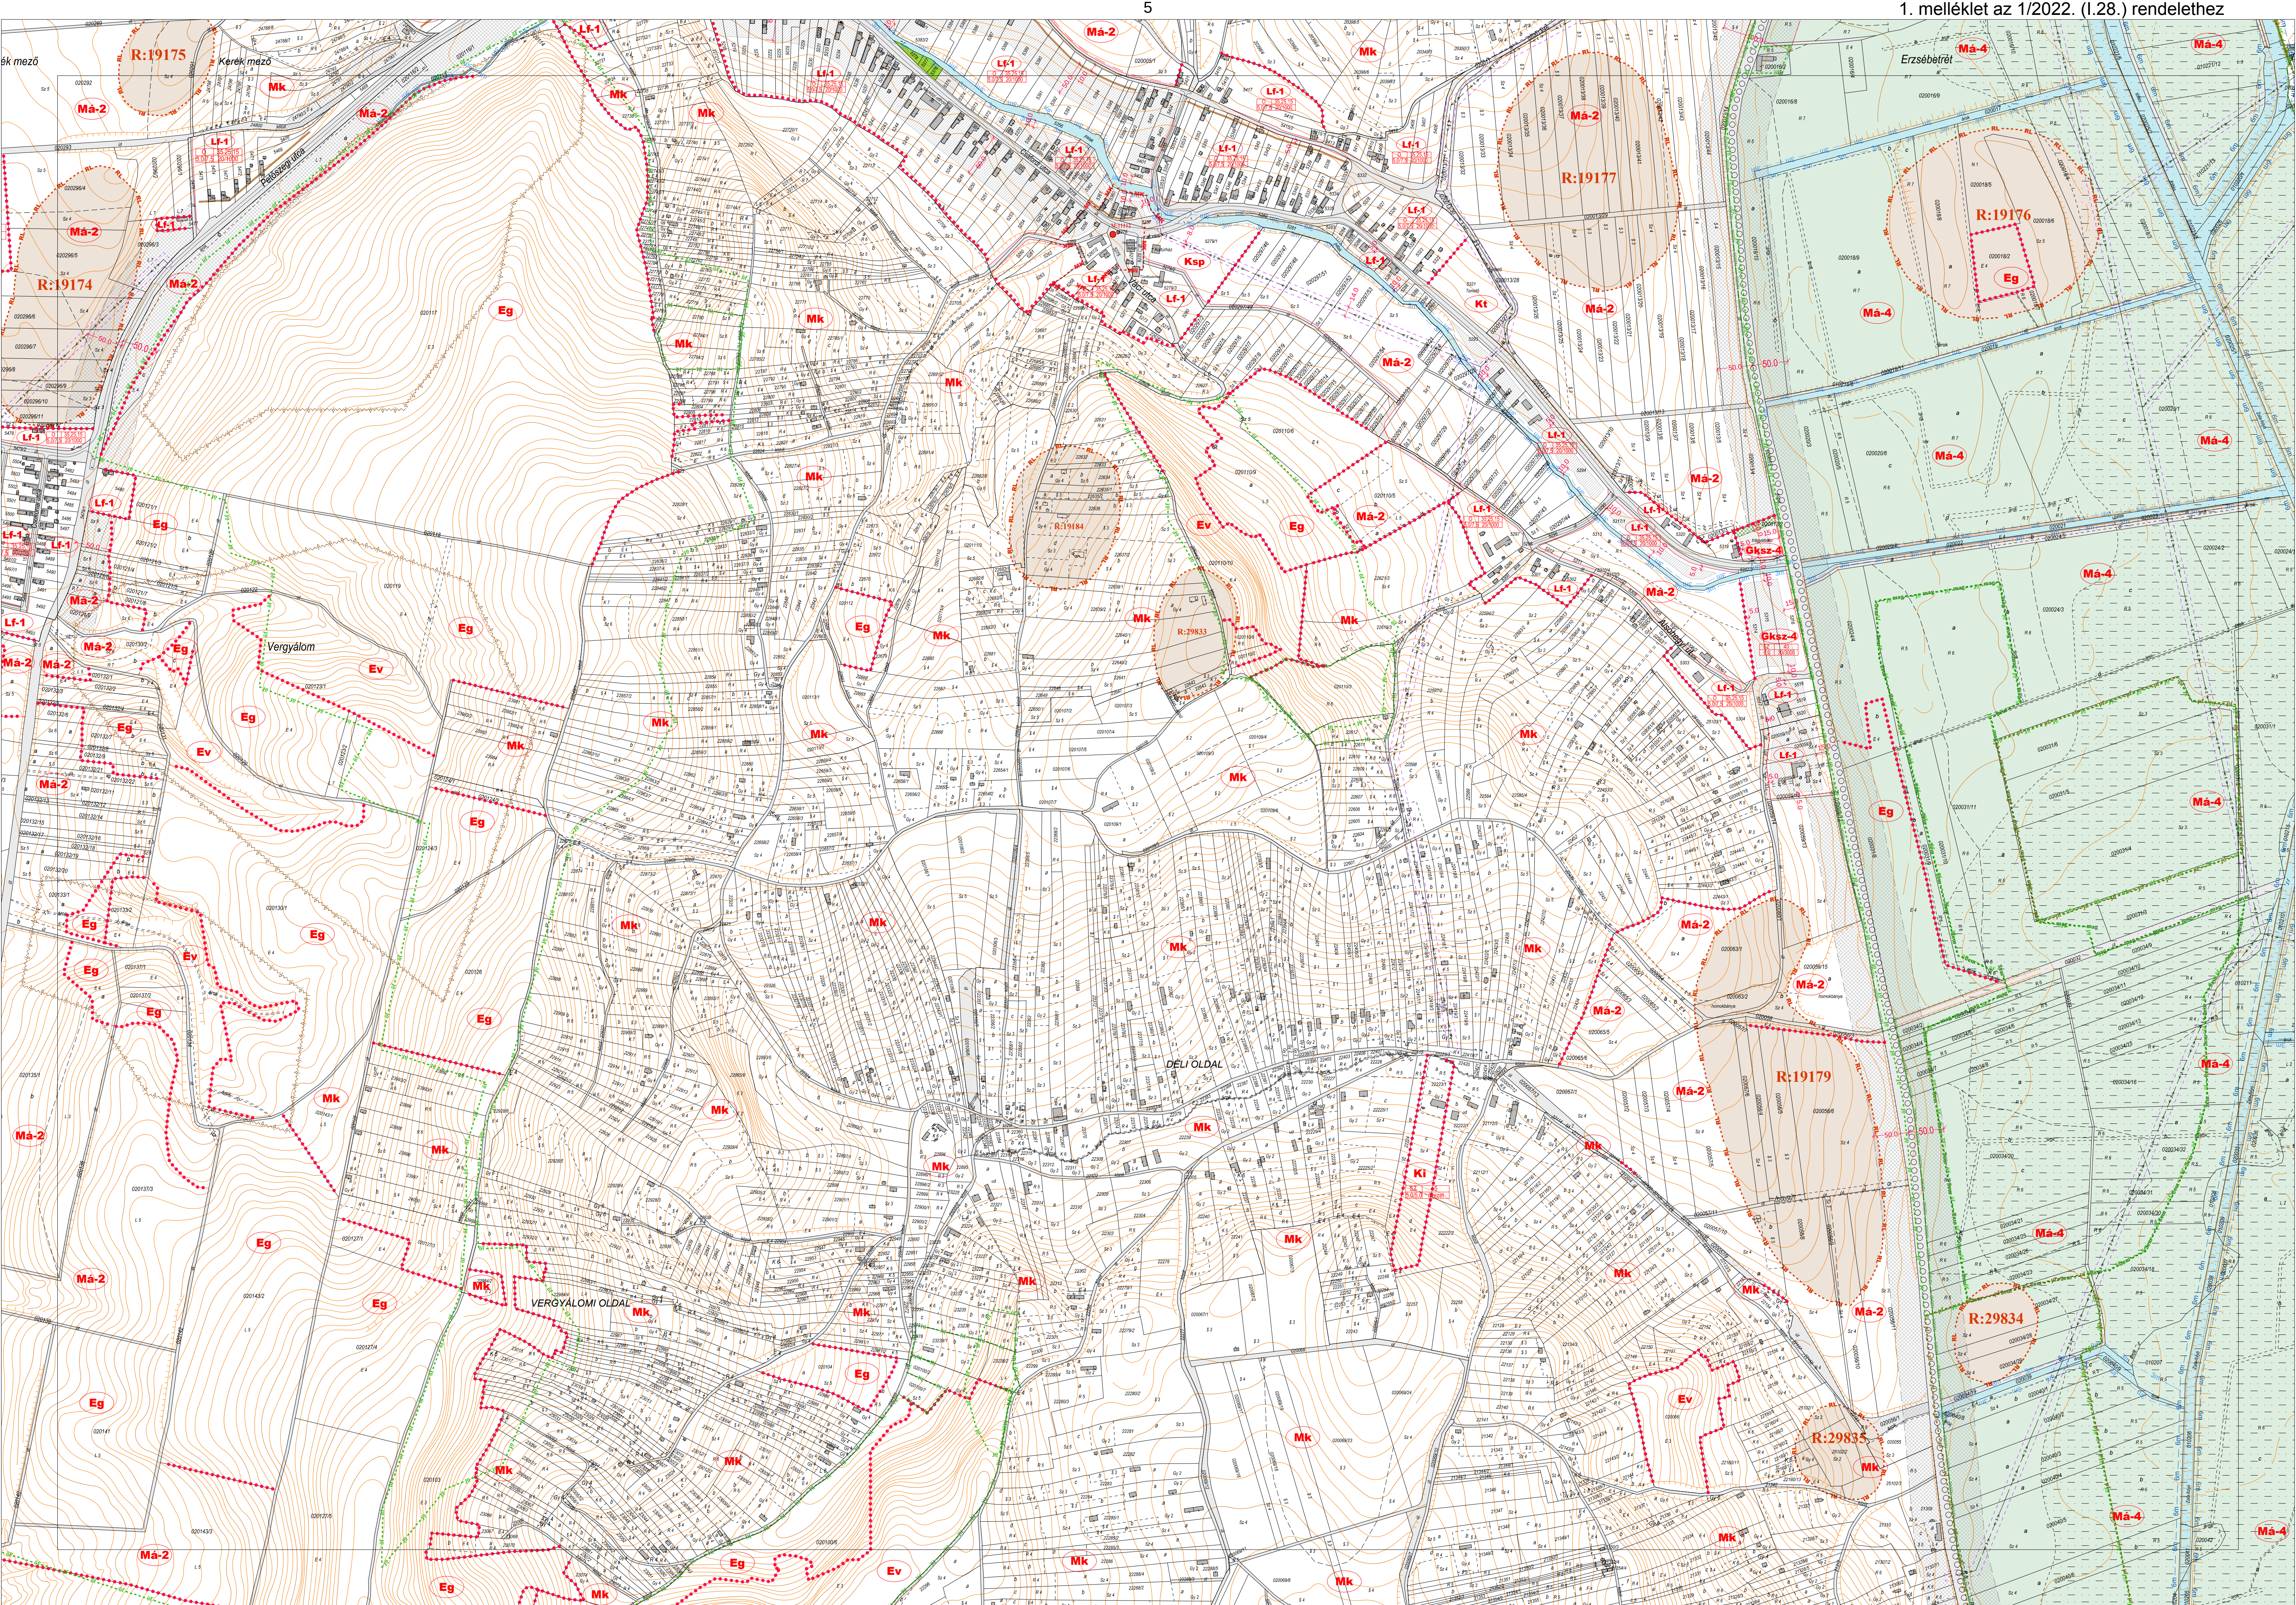


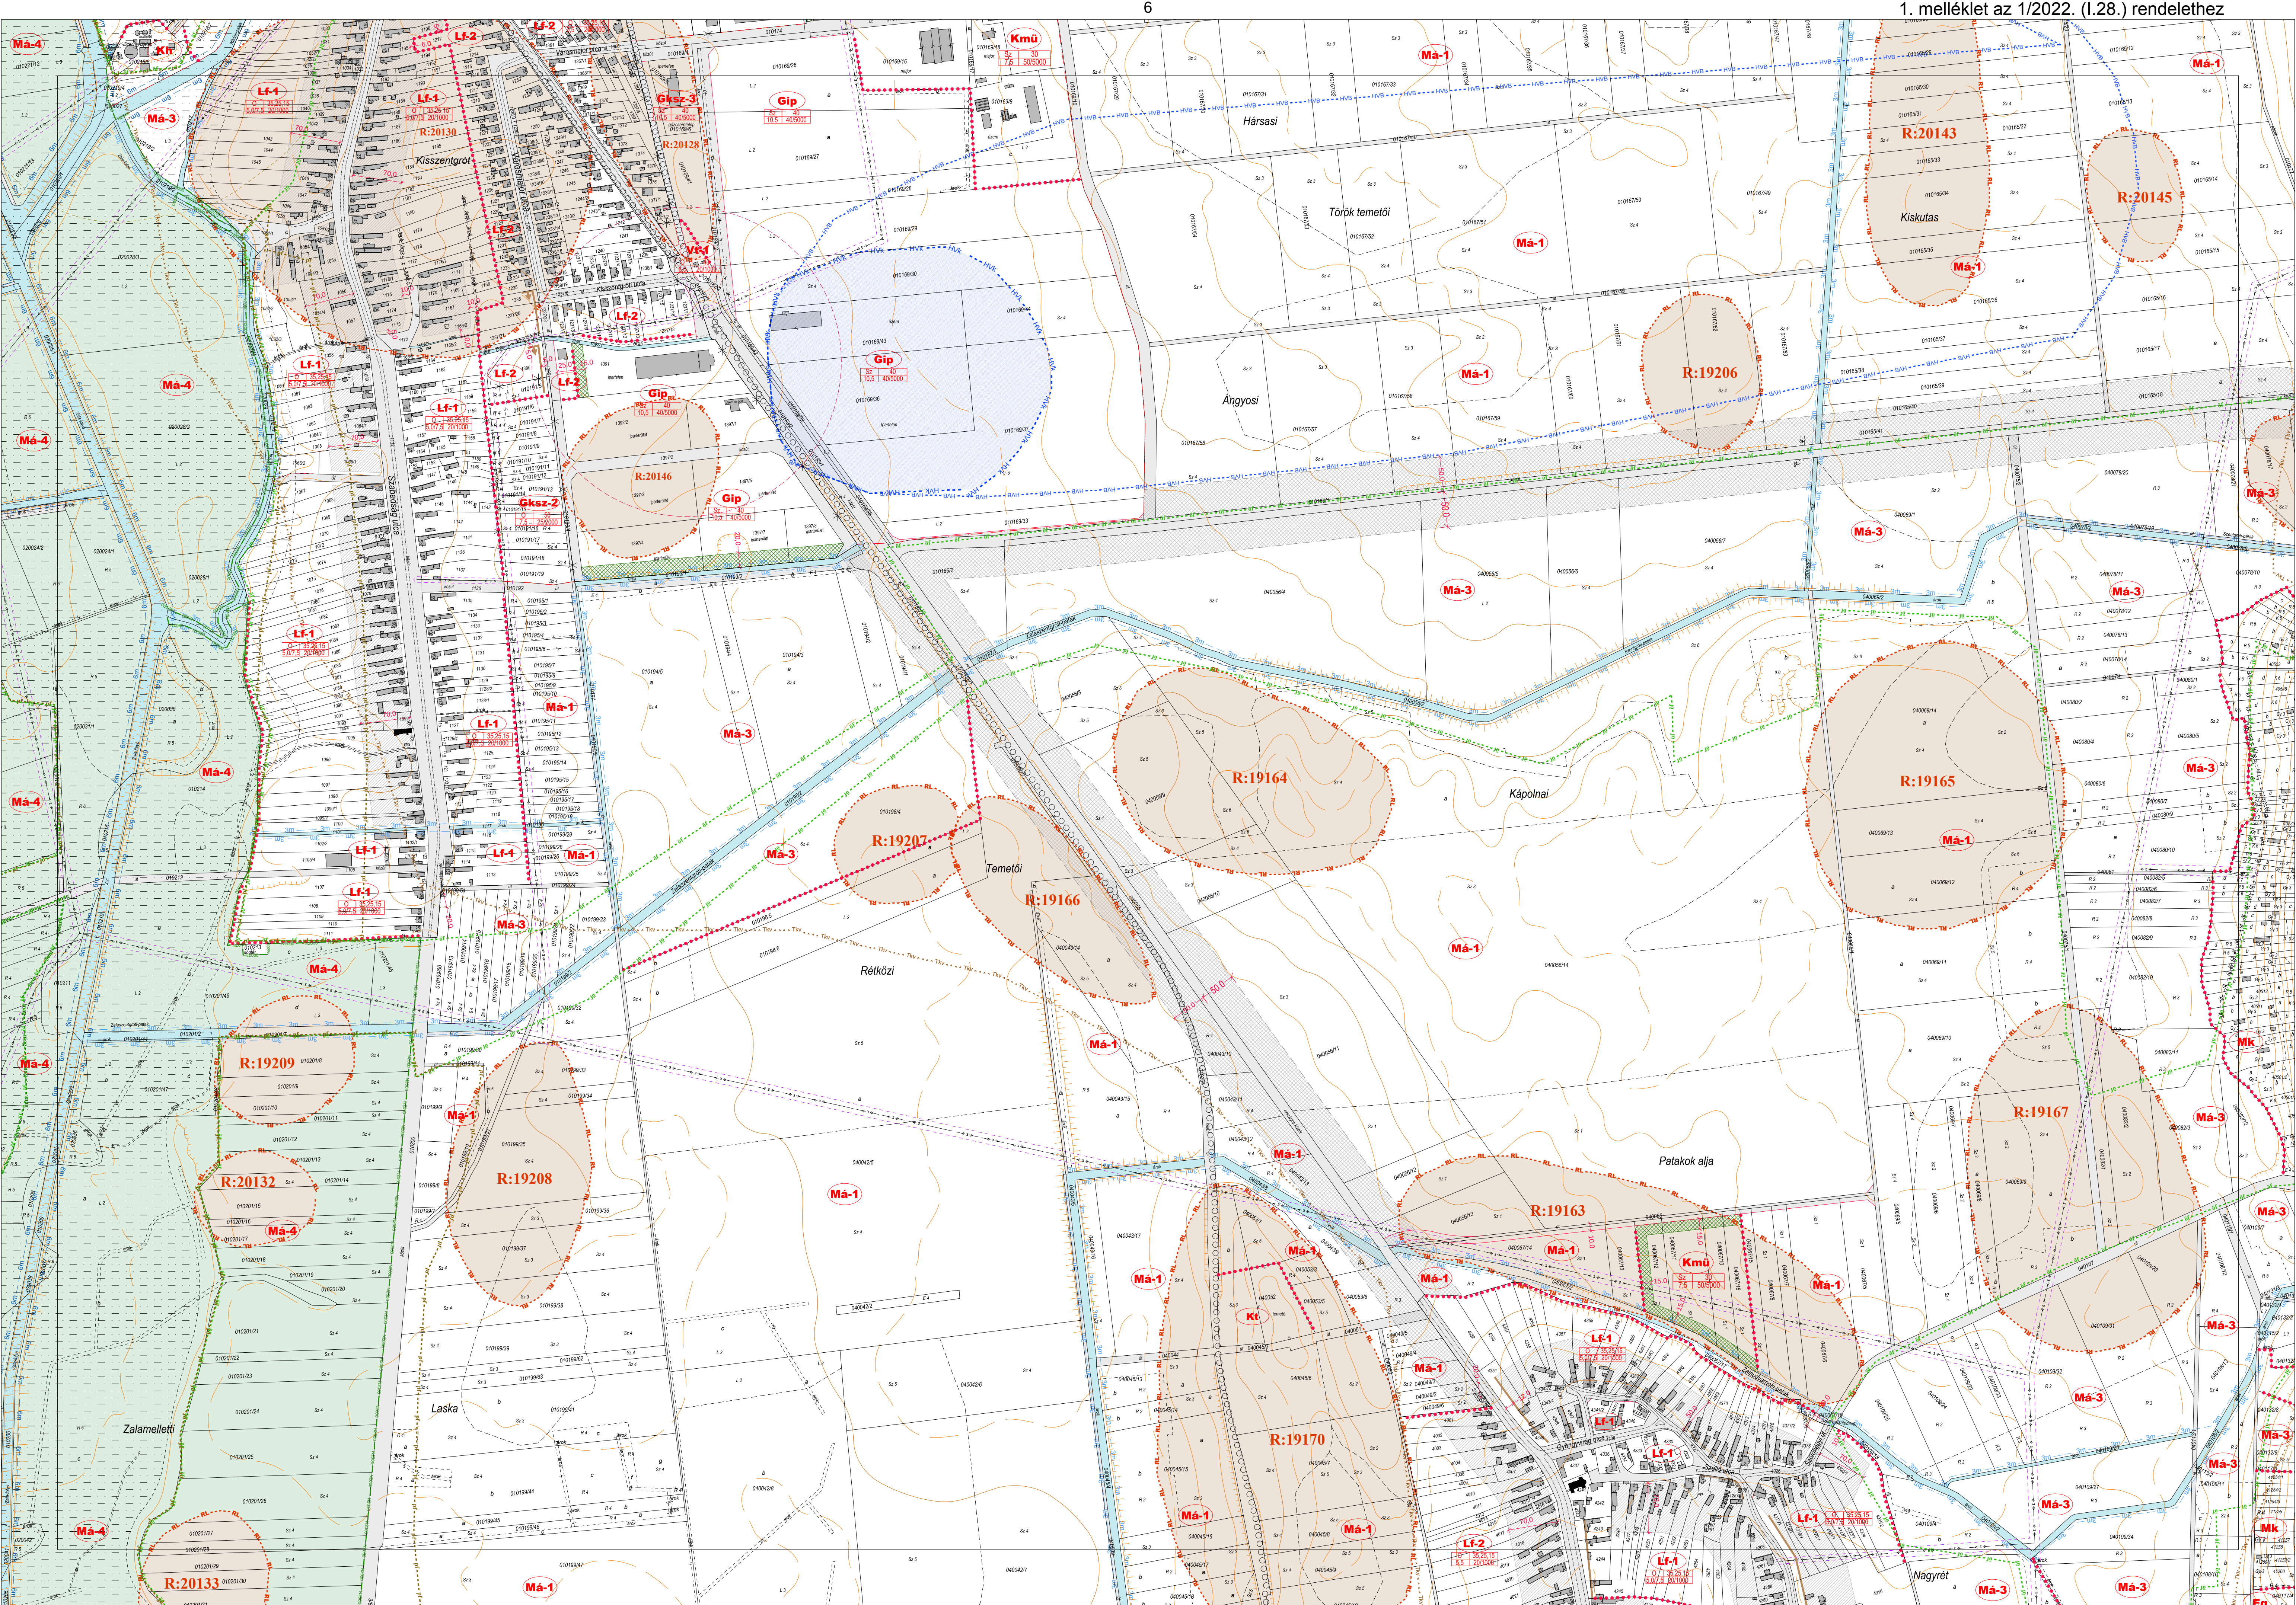

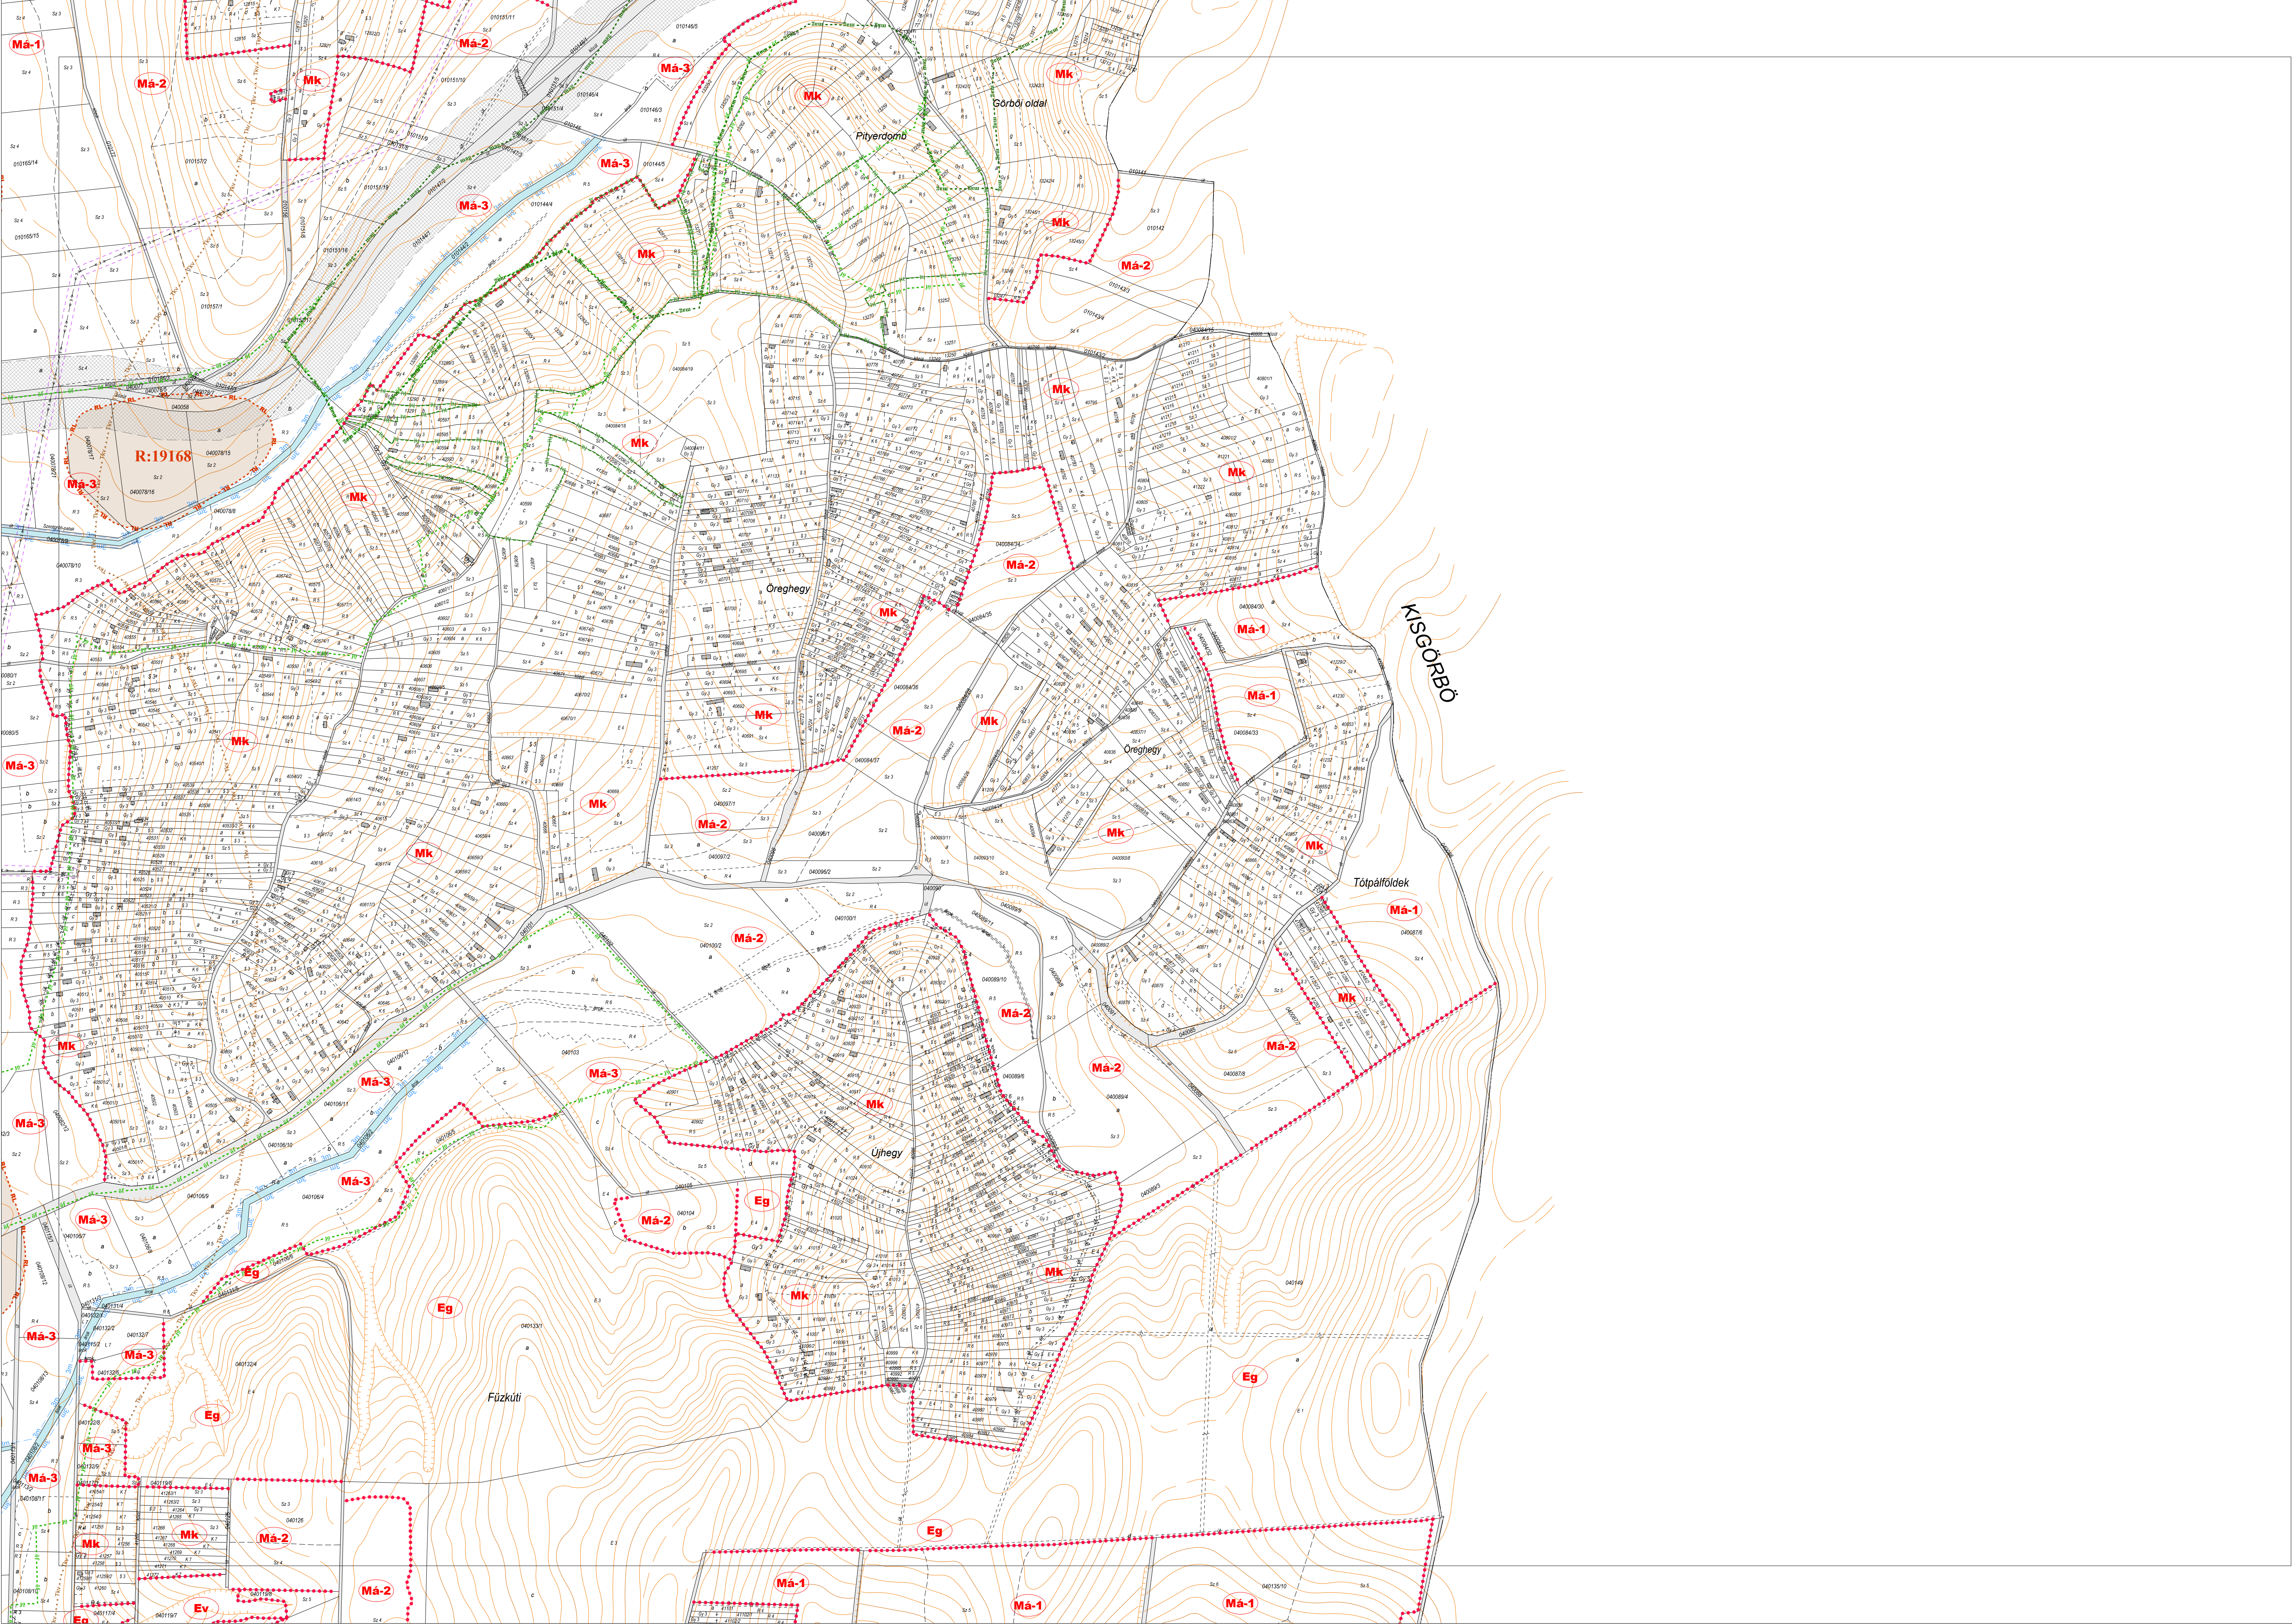


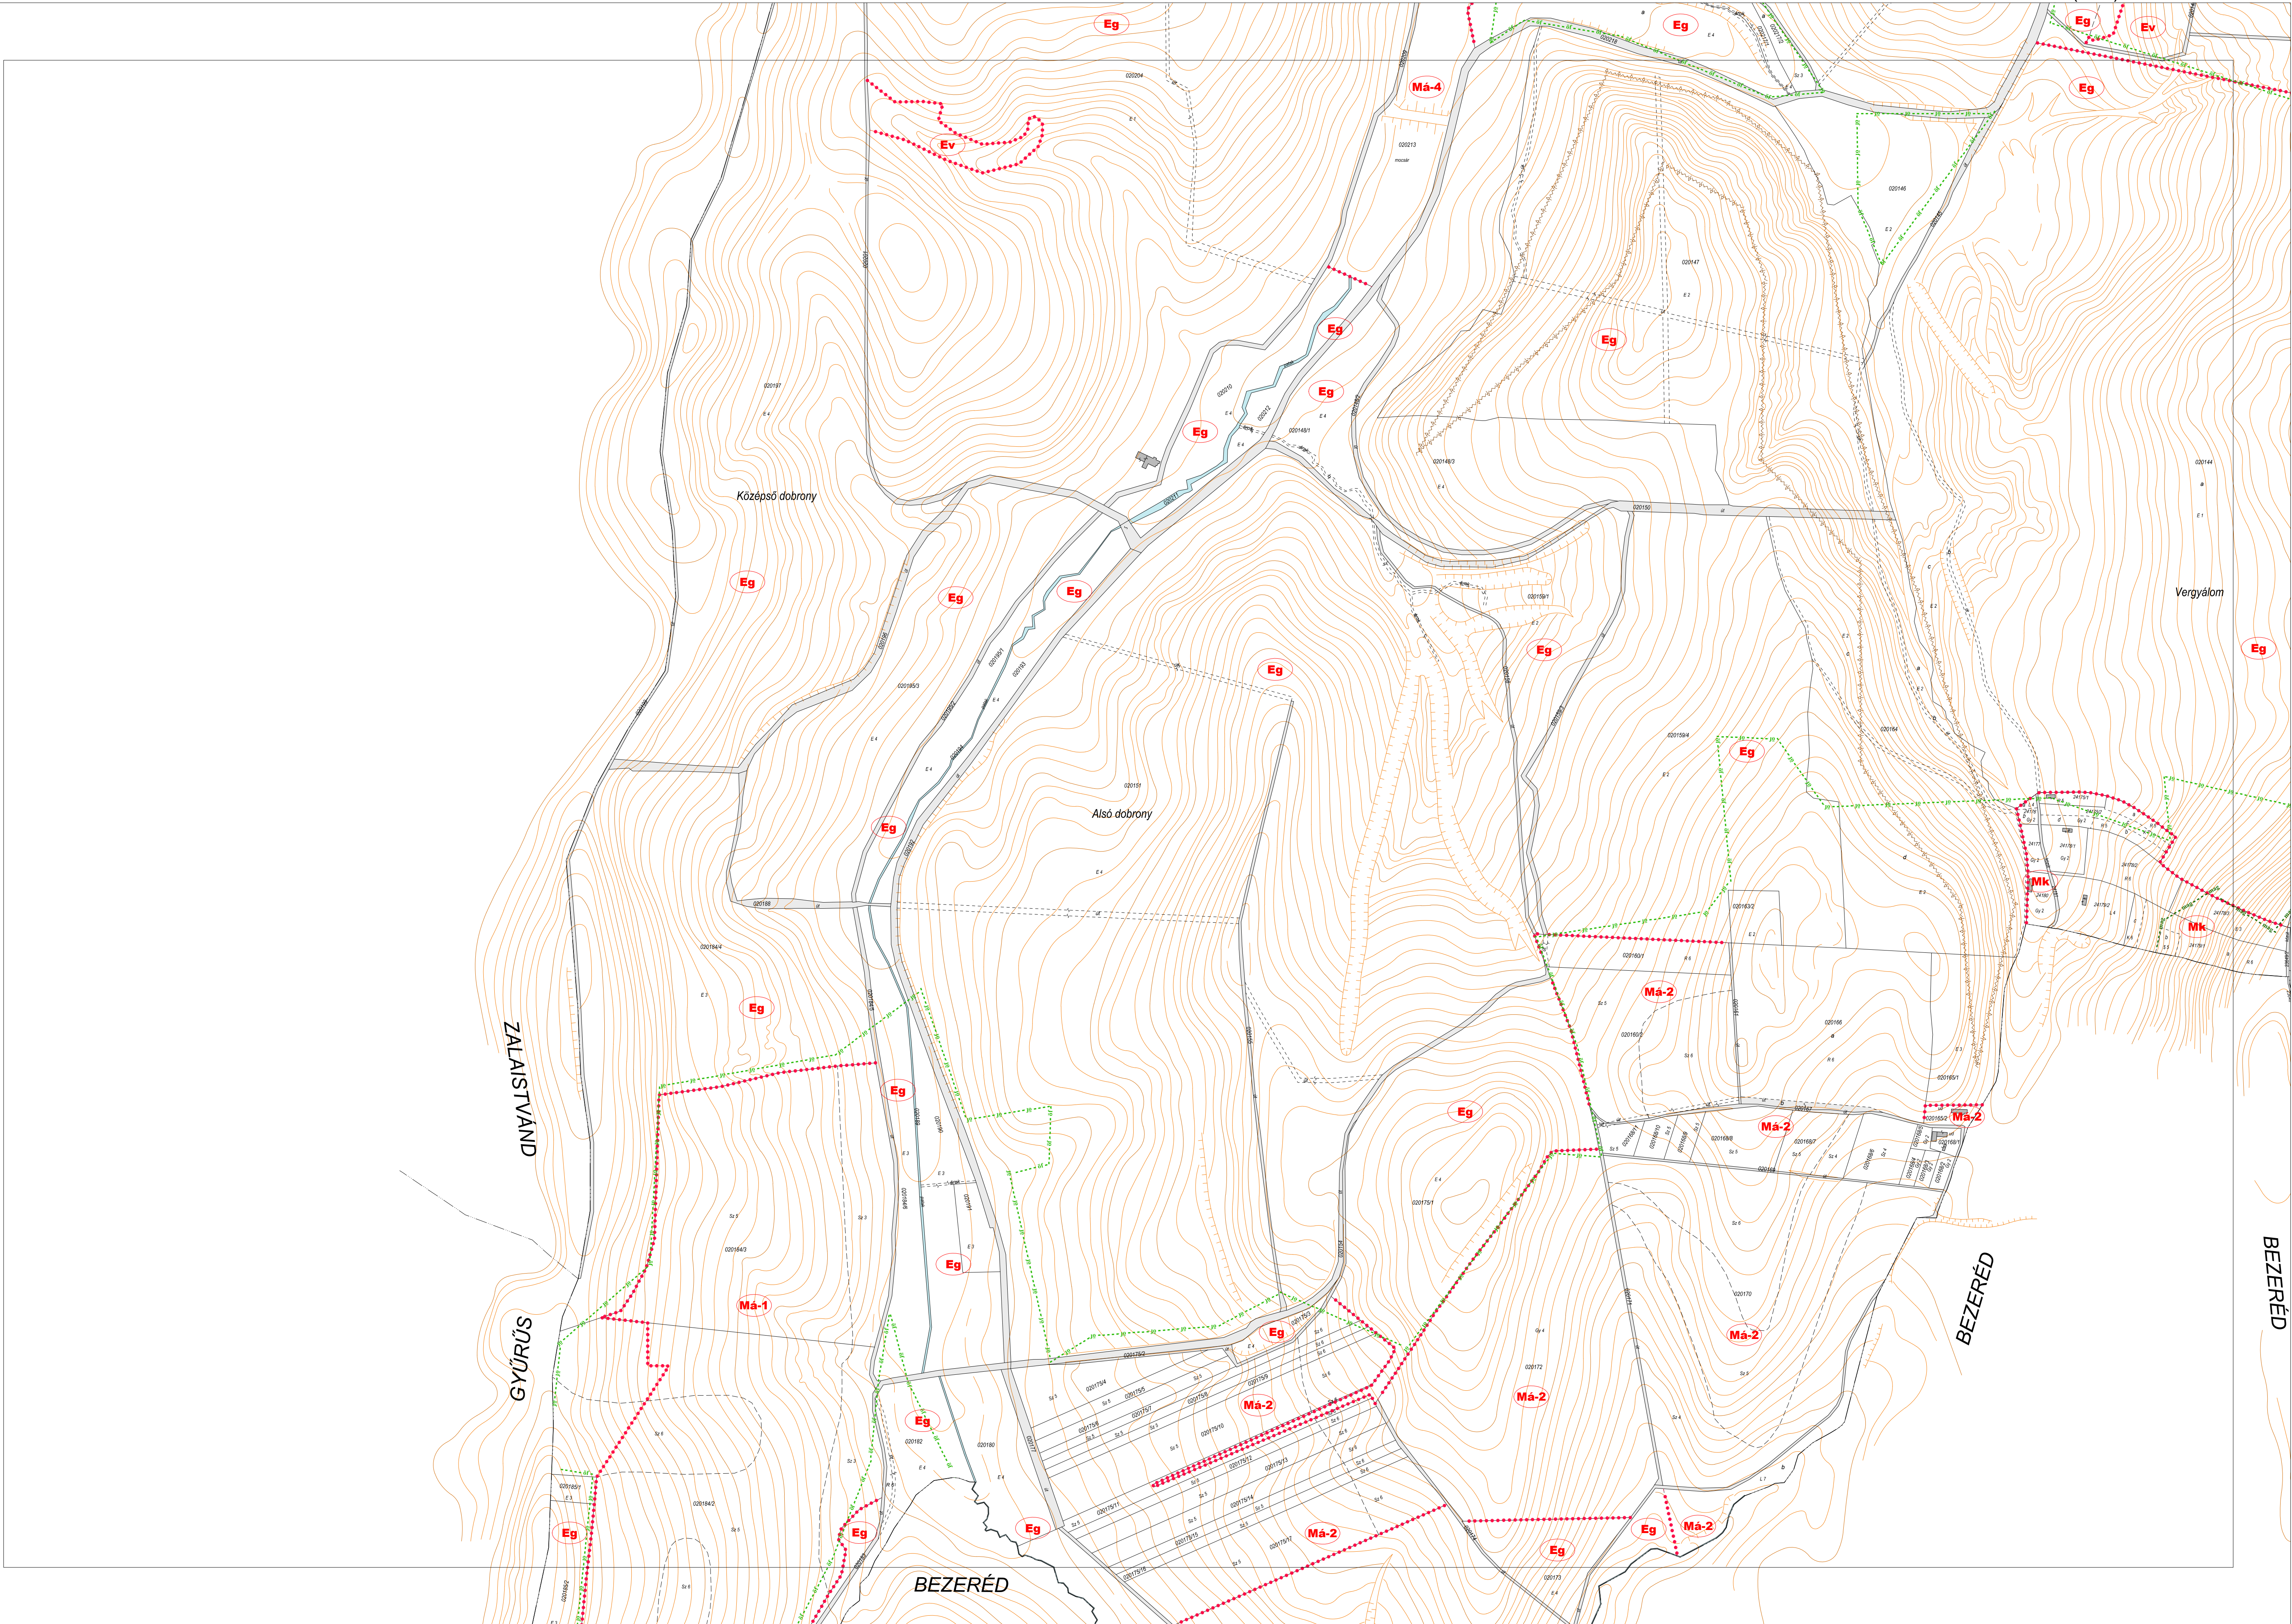





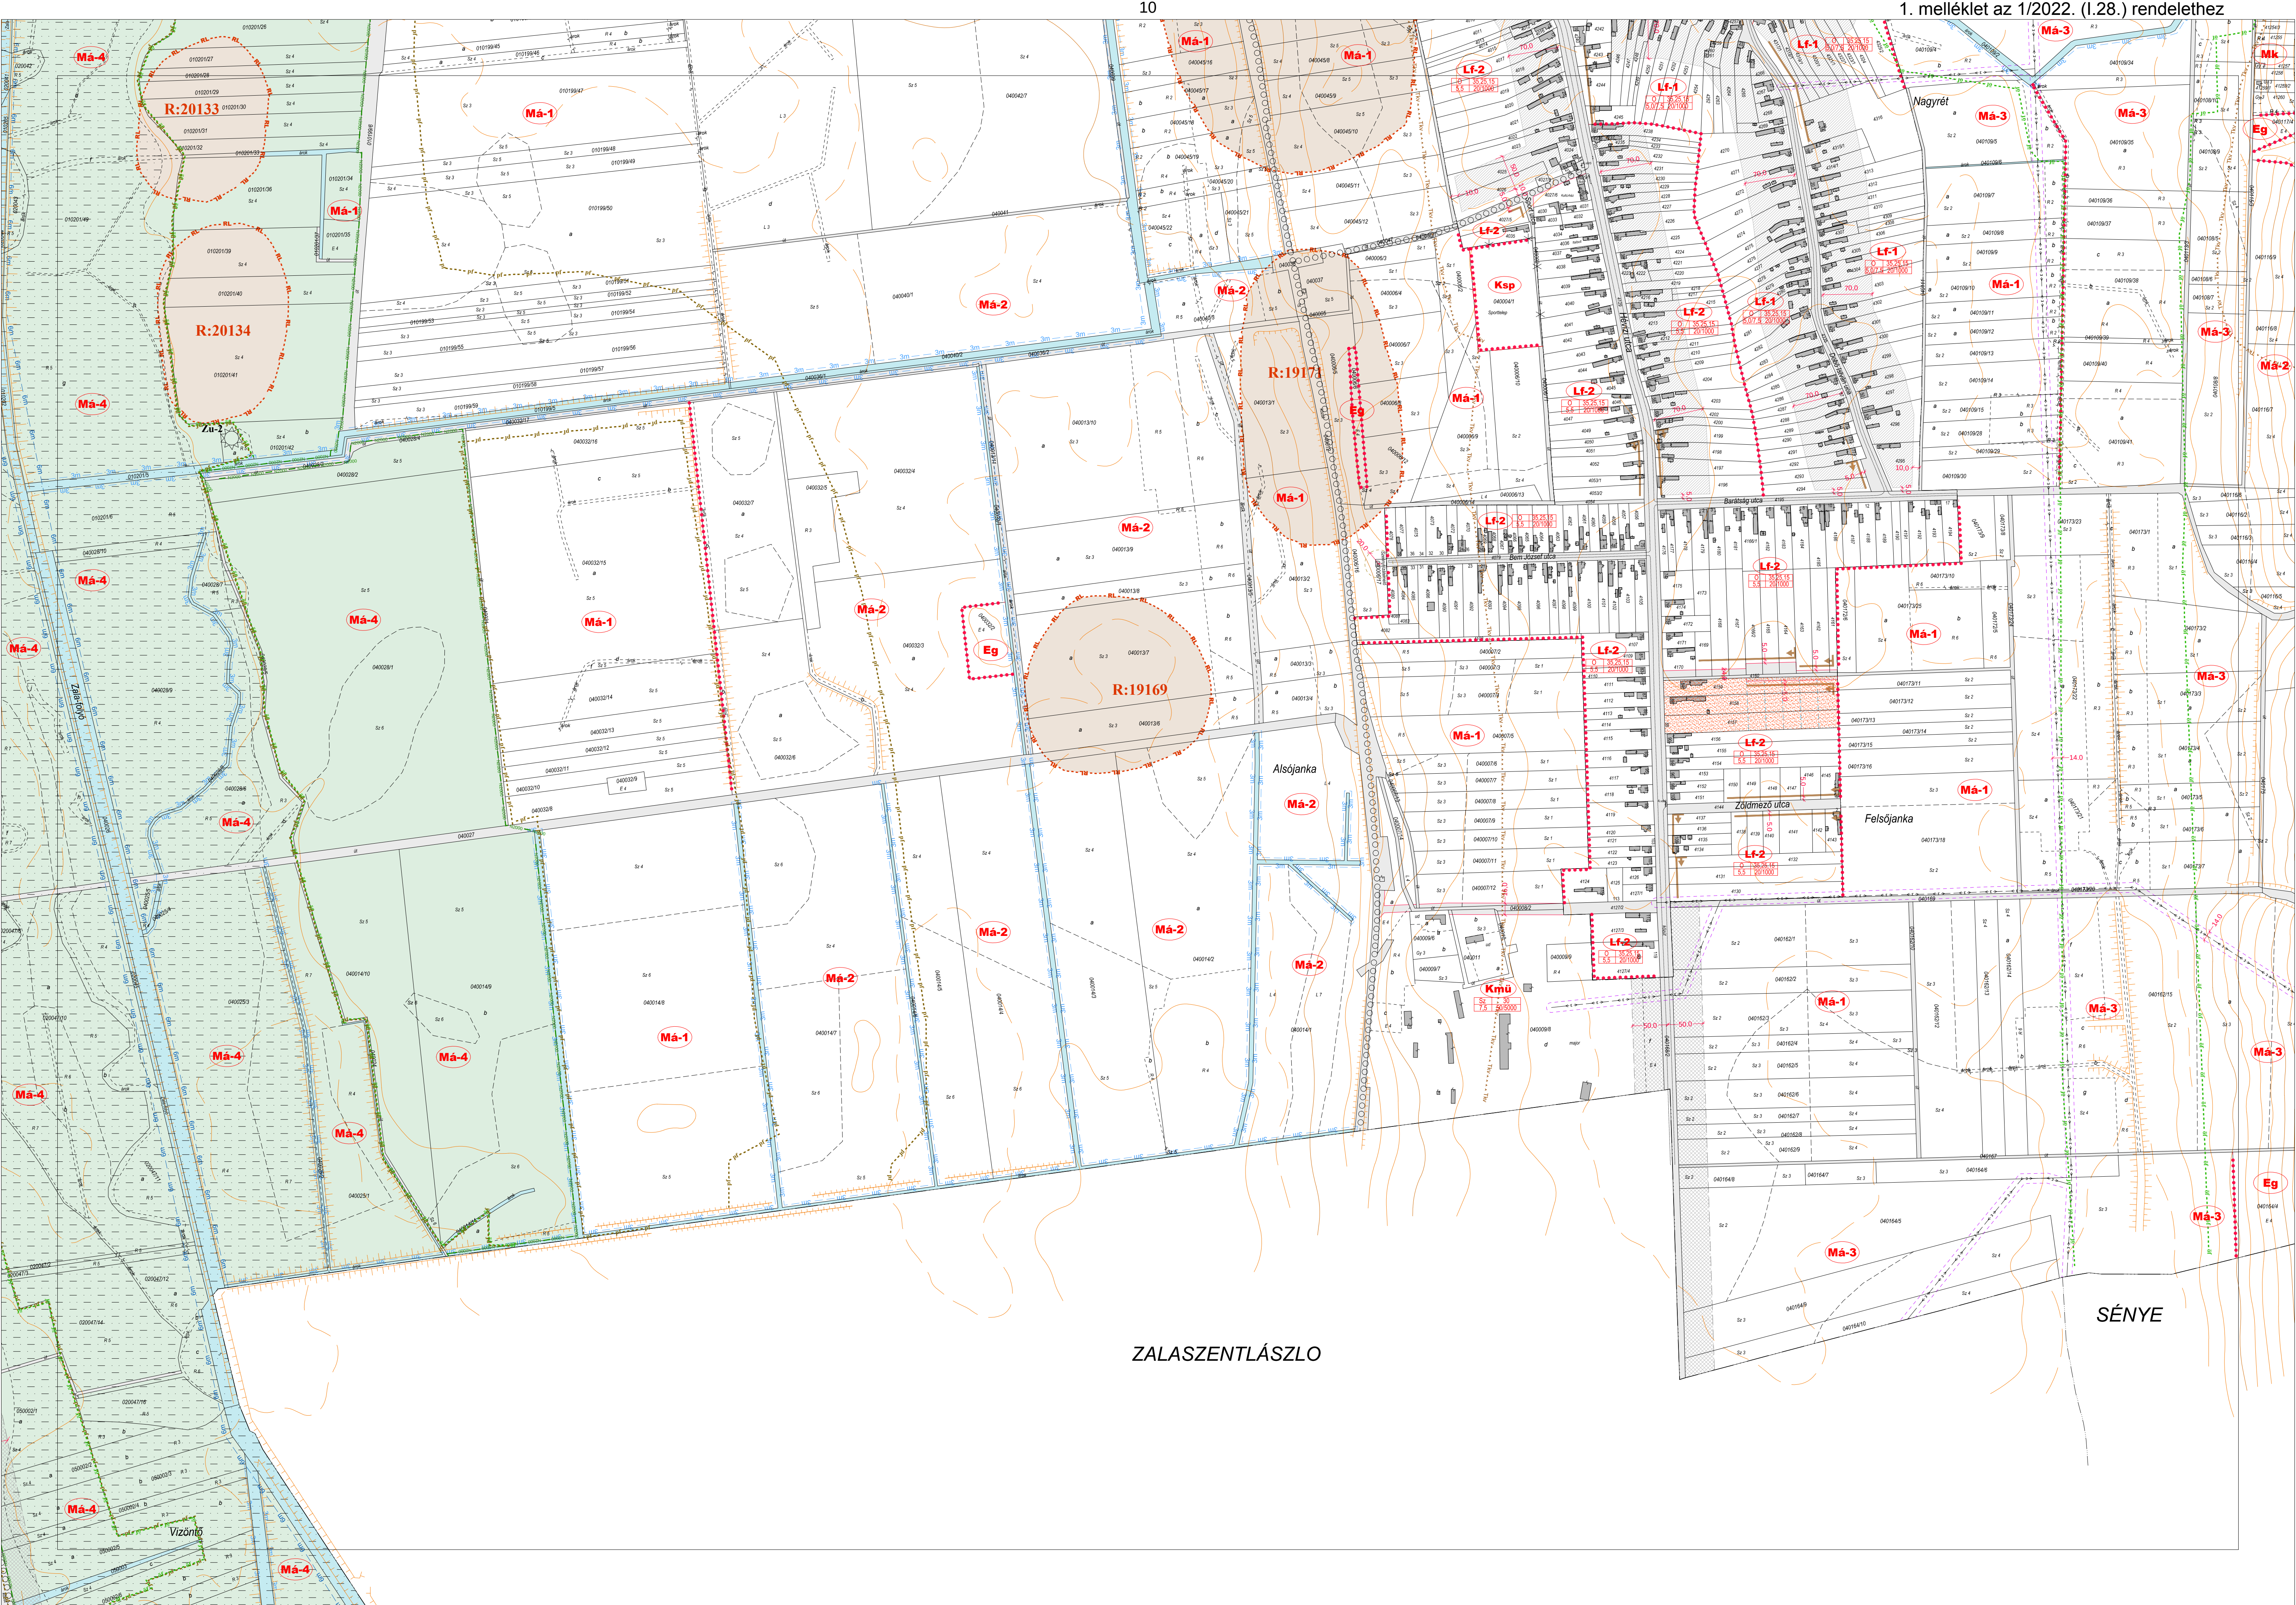


ZALASZENTLÁSZLO

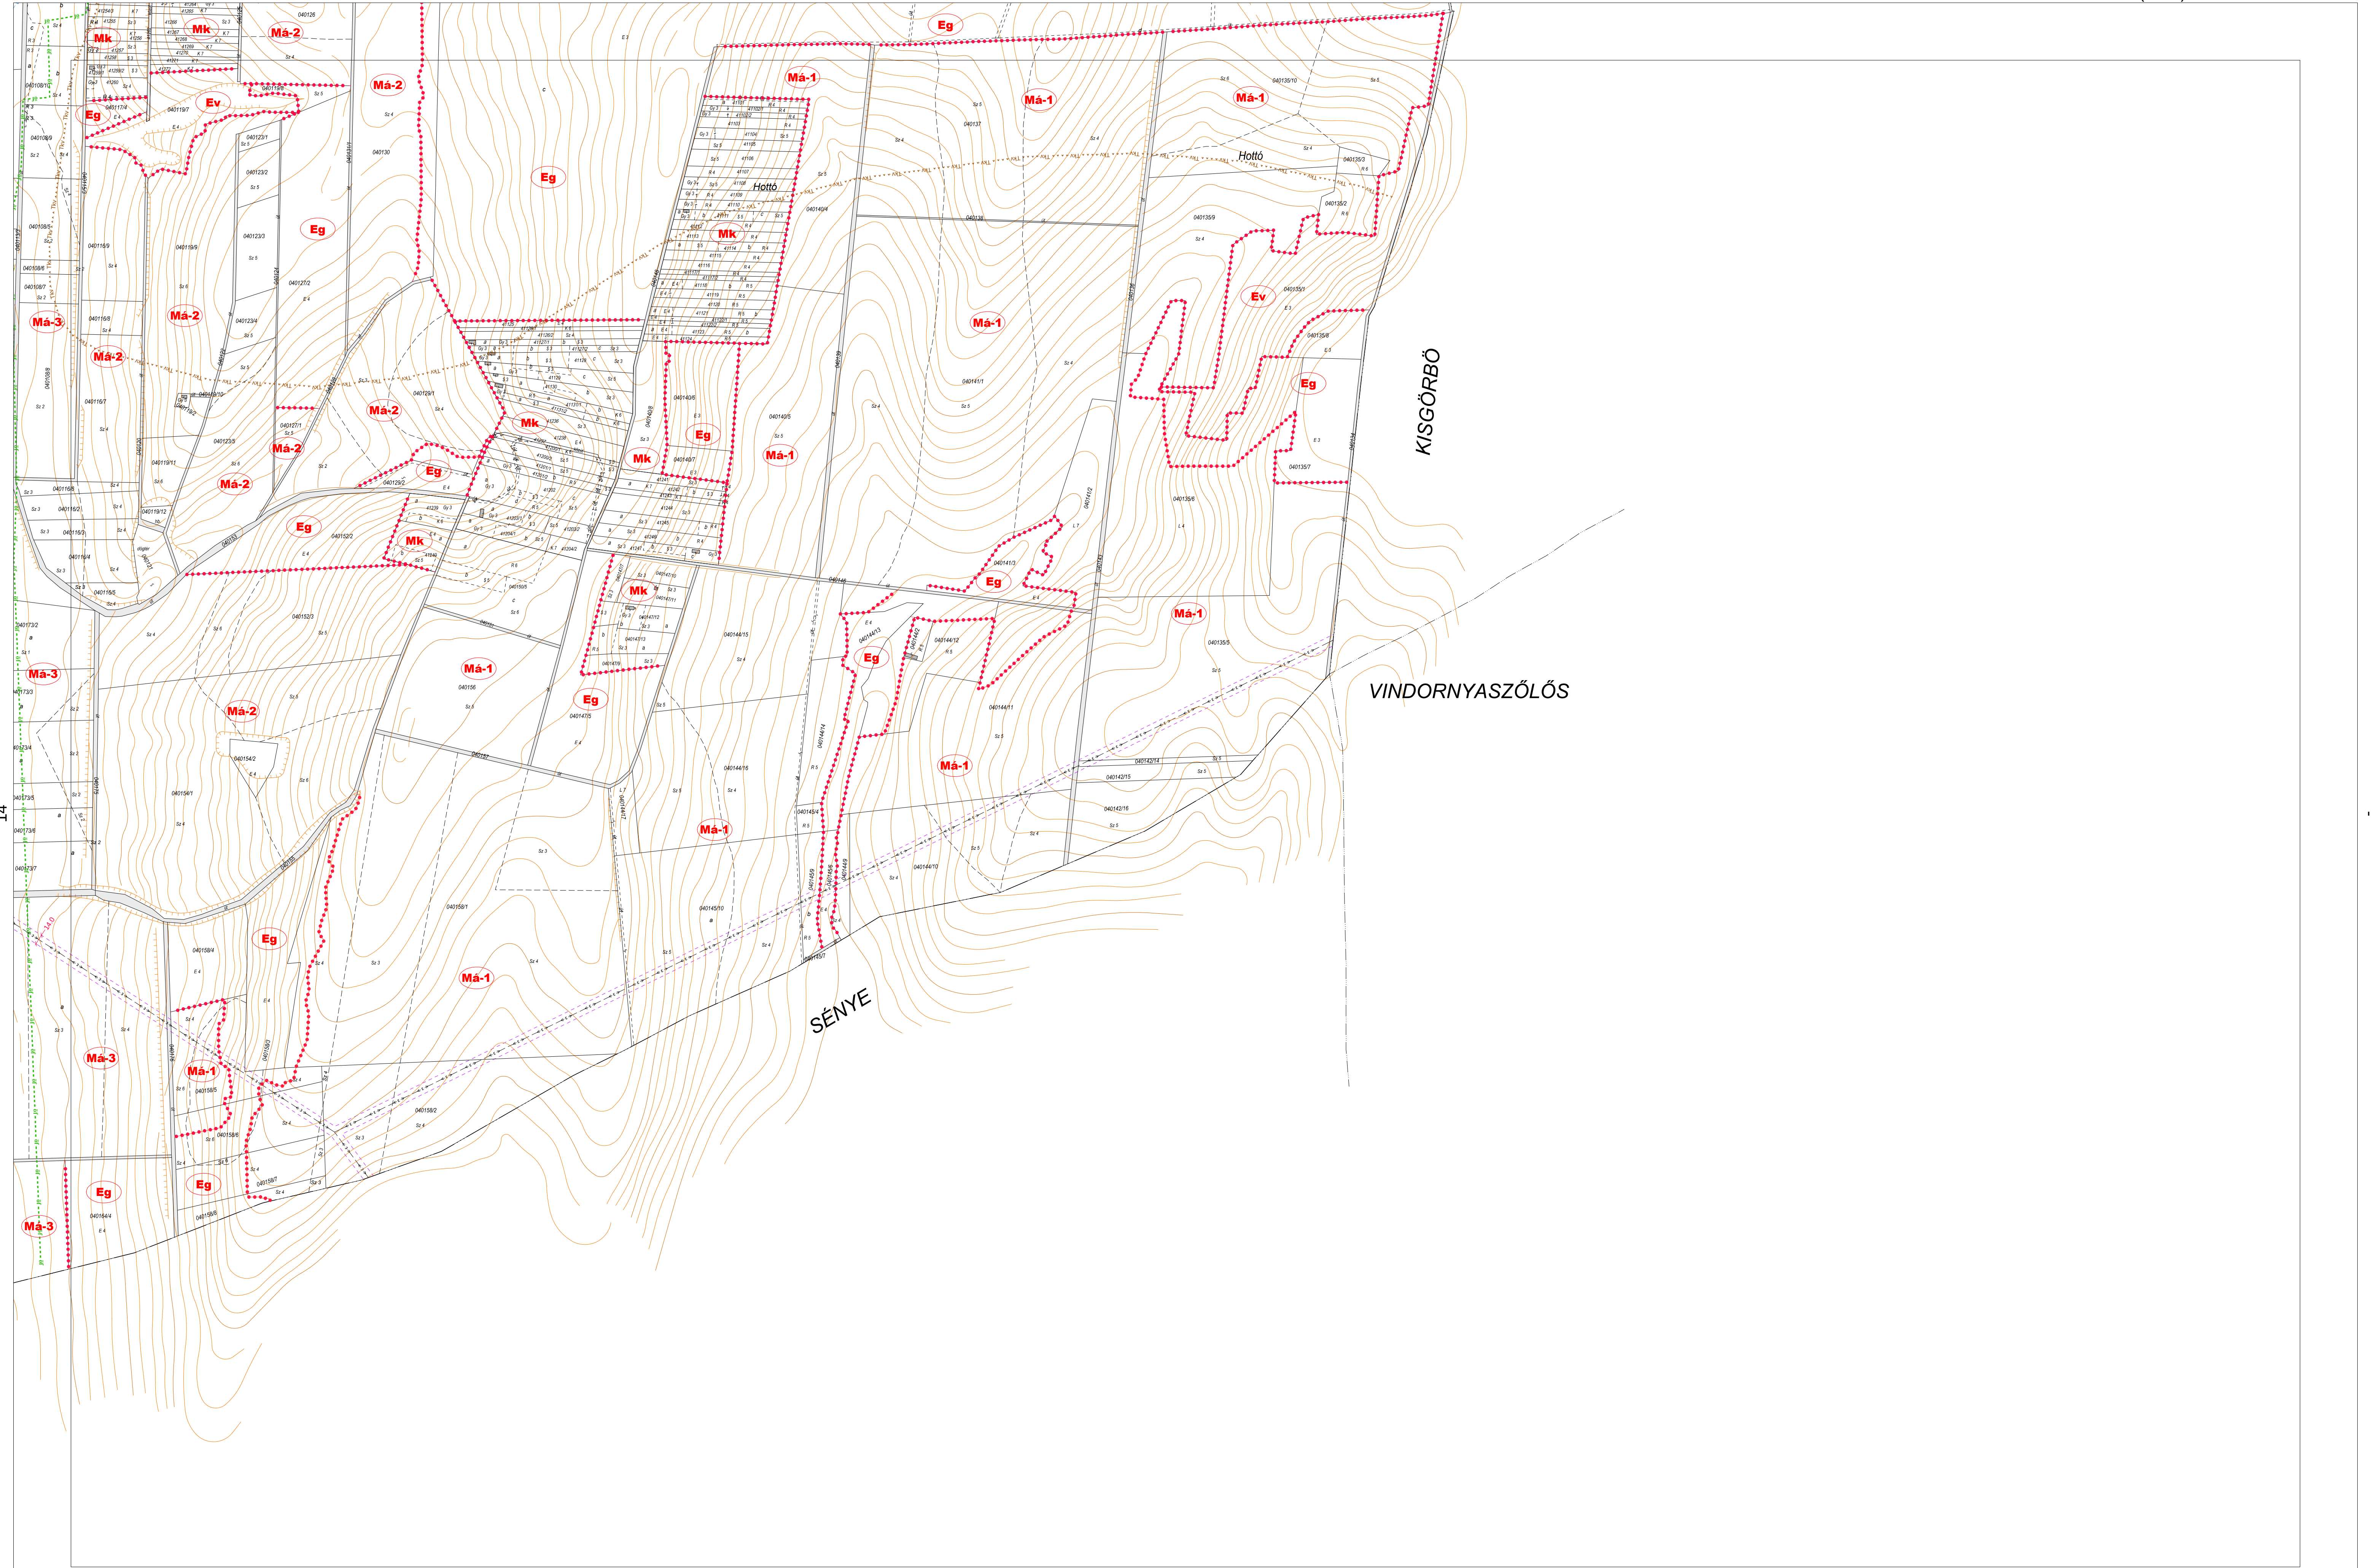

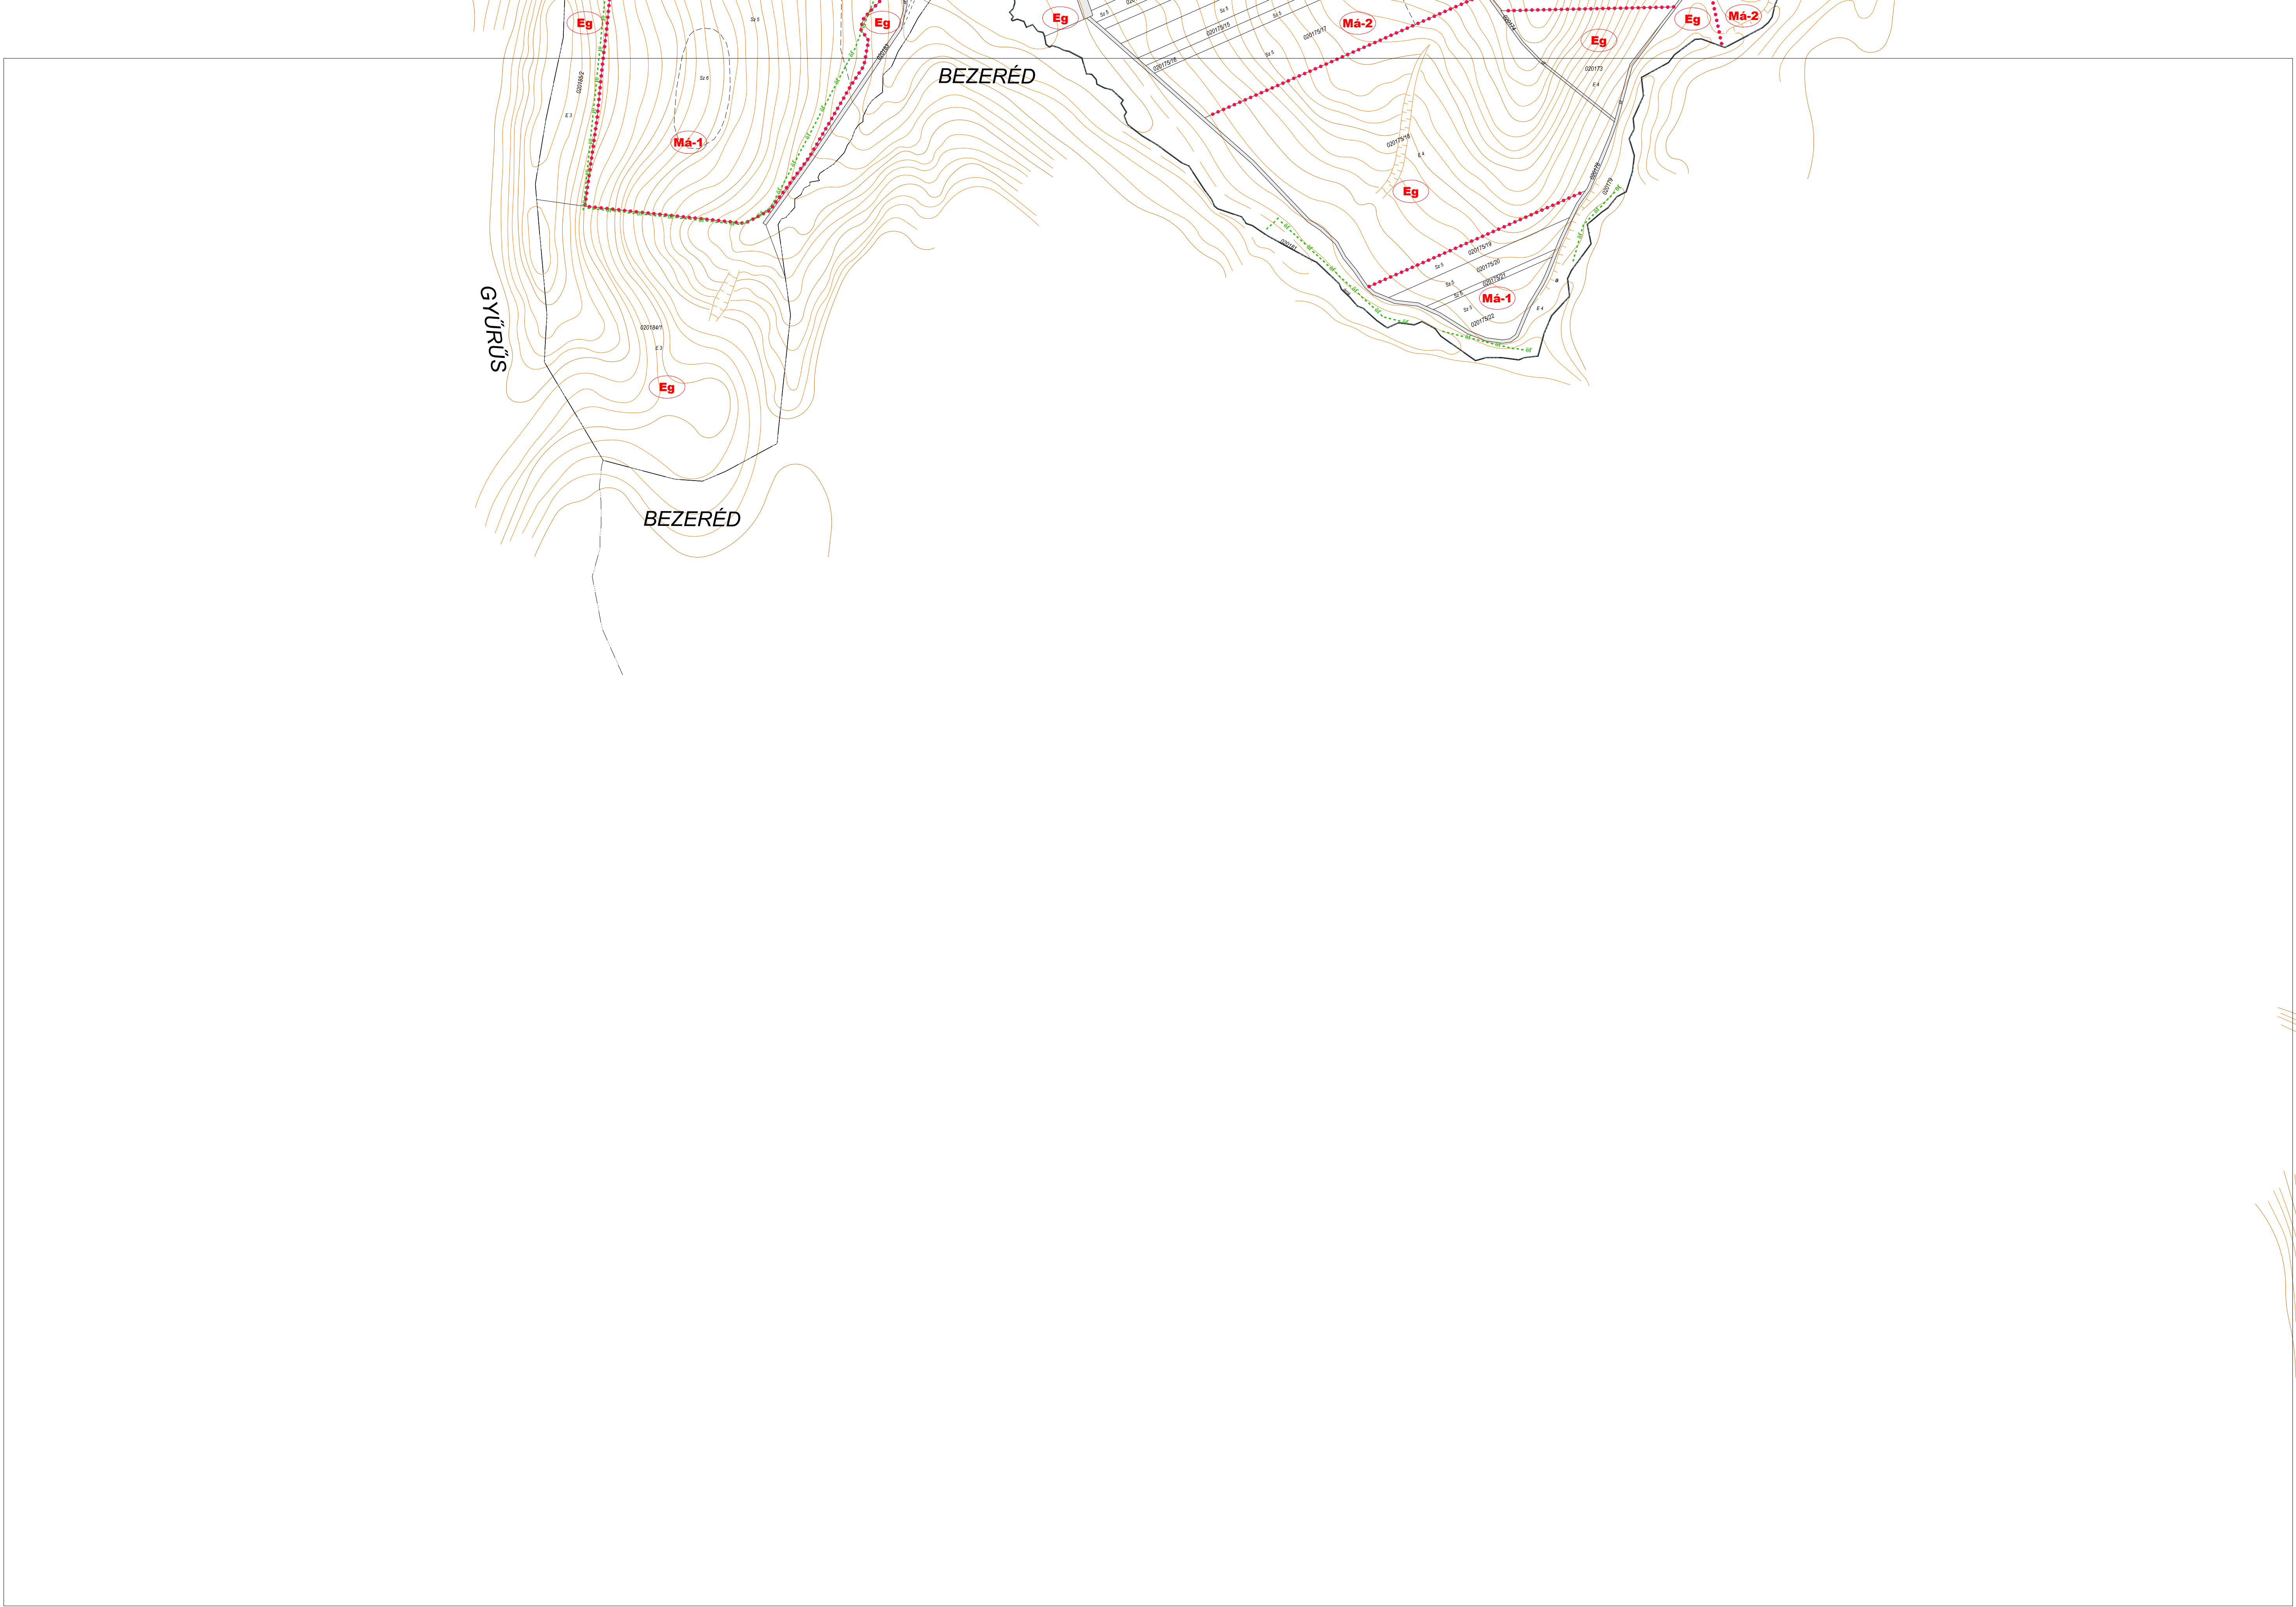

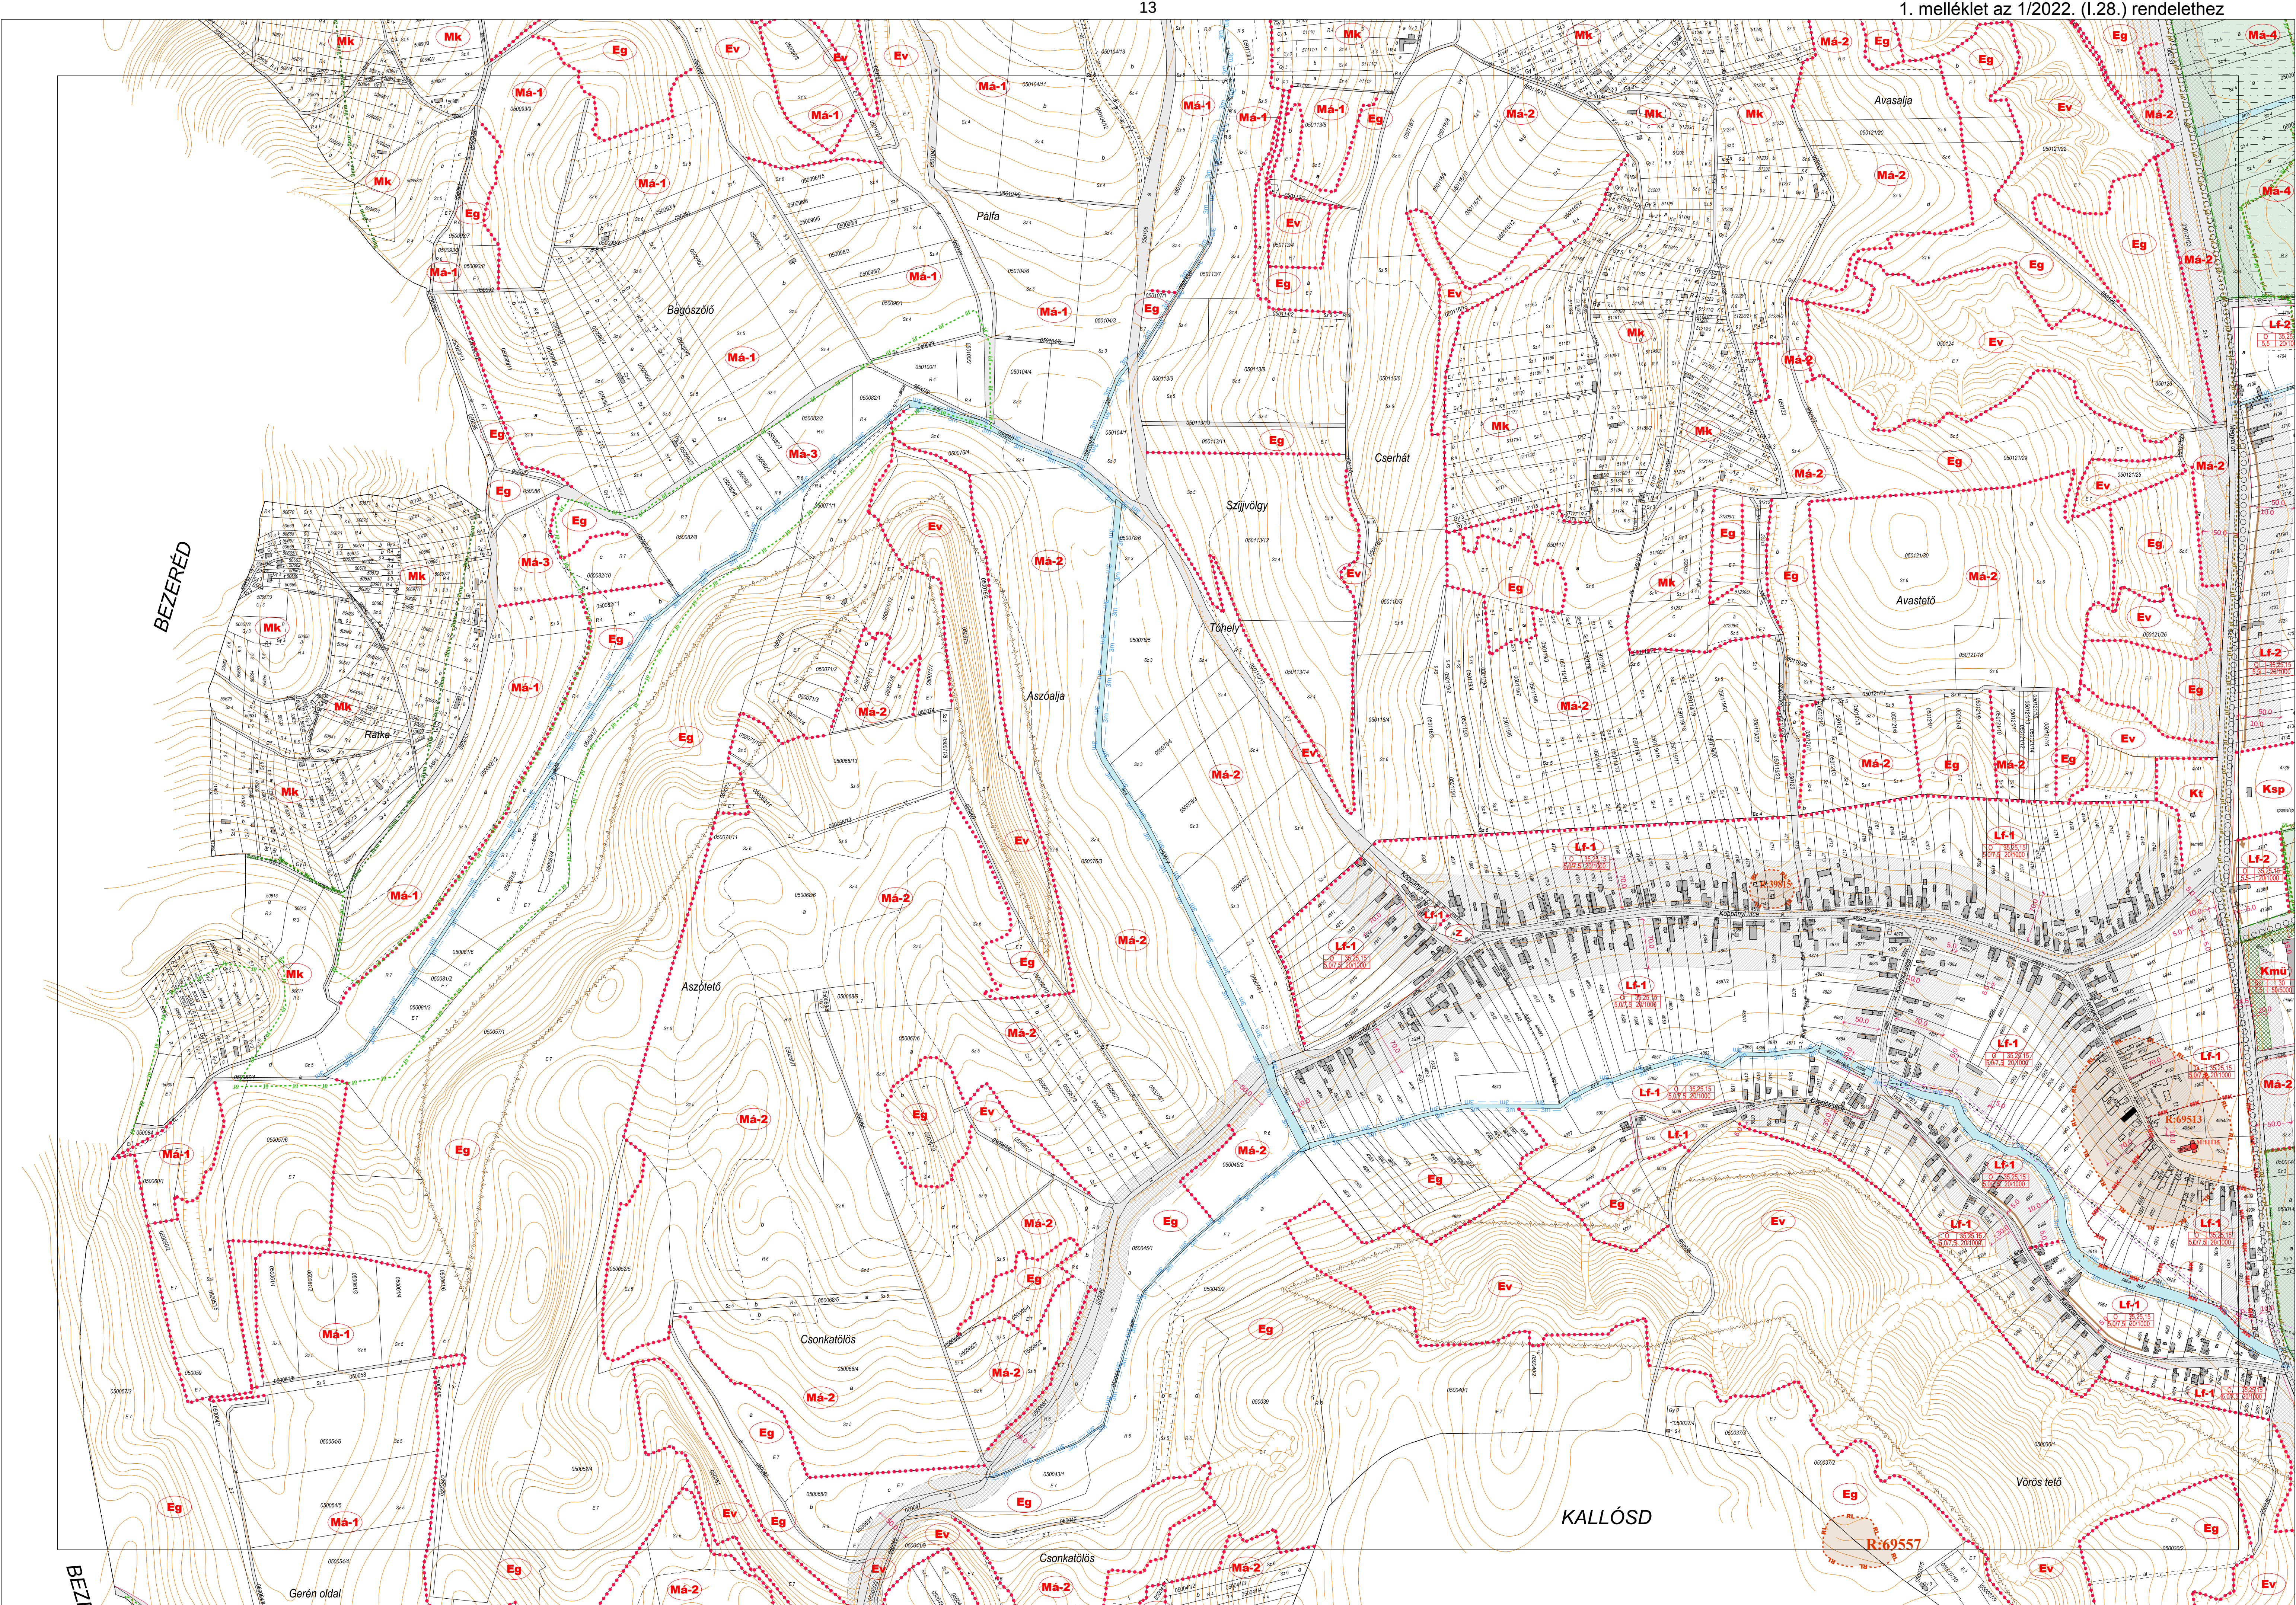

17

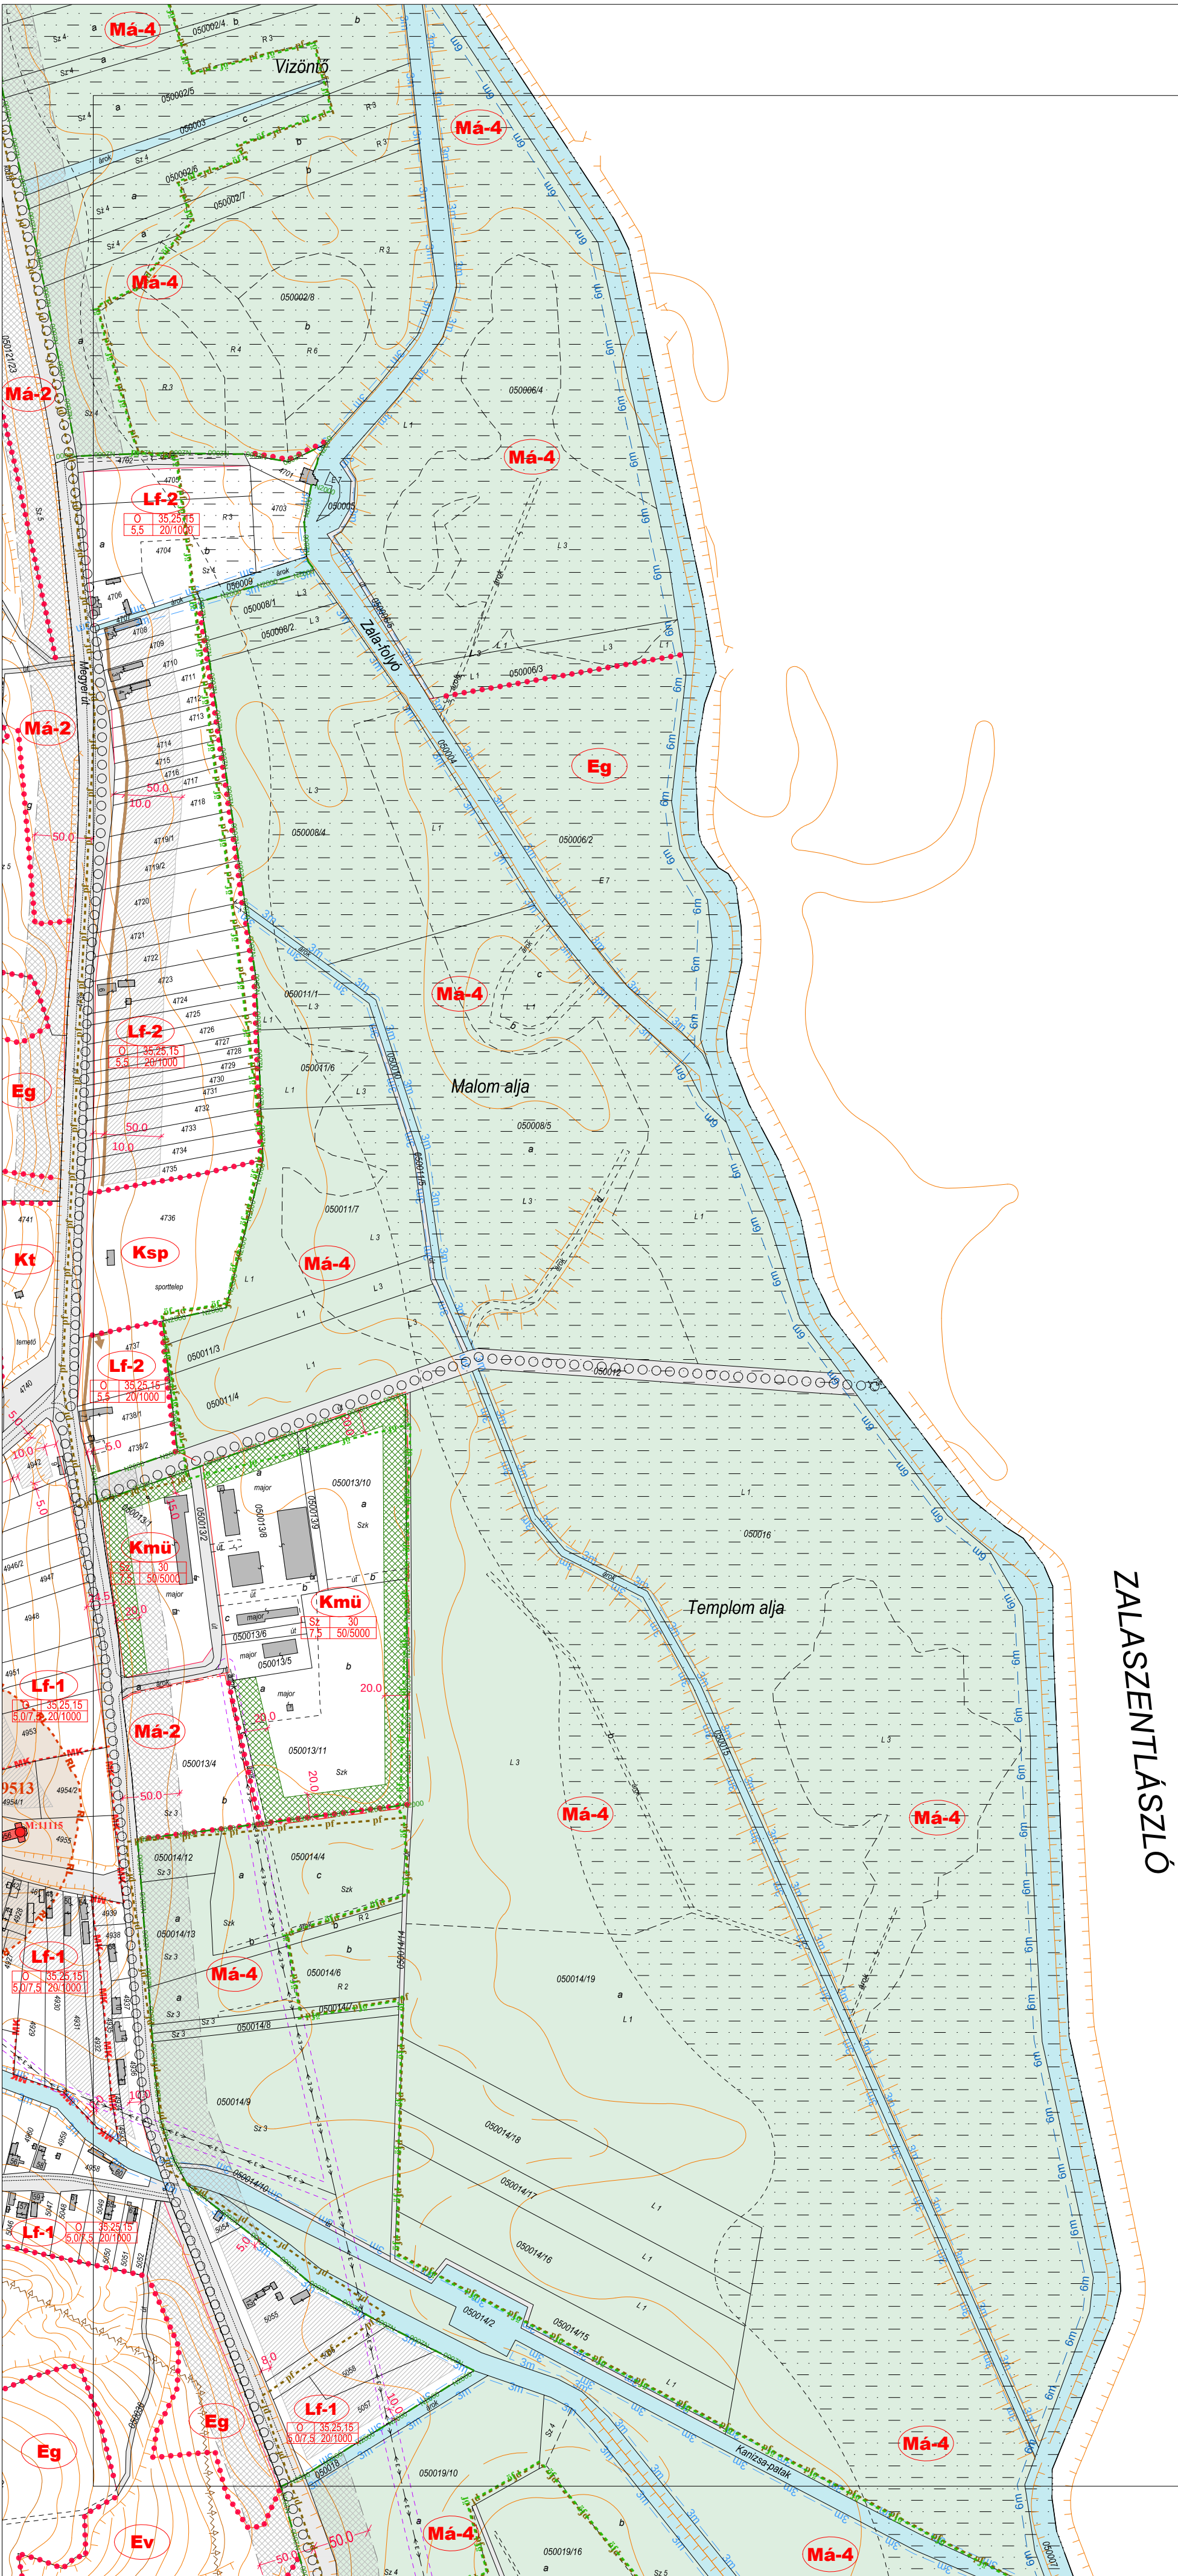

ZALASZENTLÁSZLÓ

