
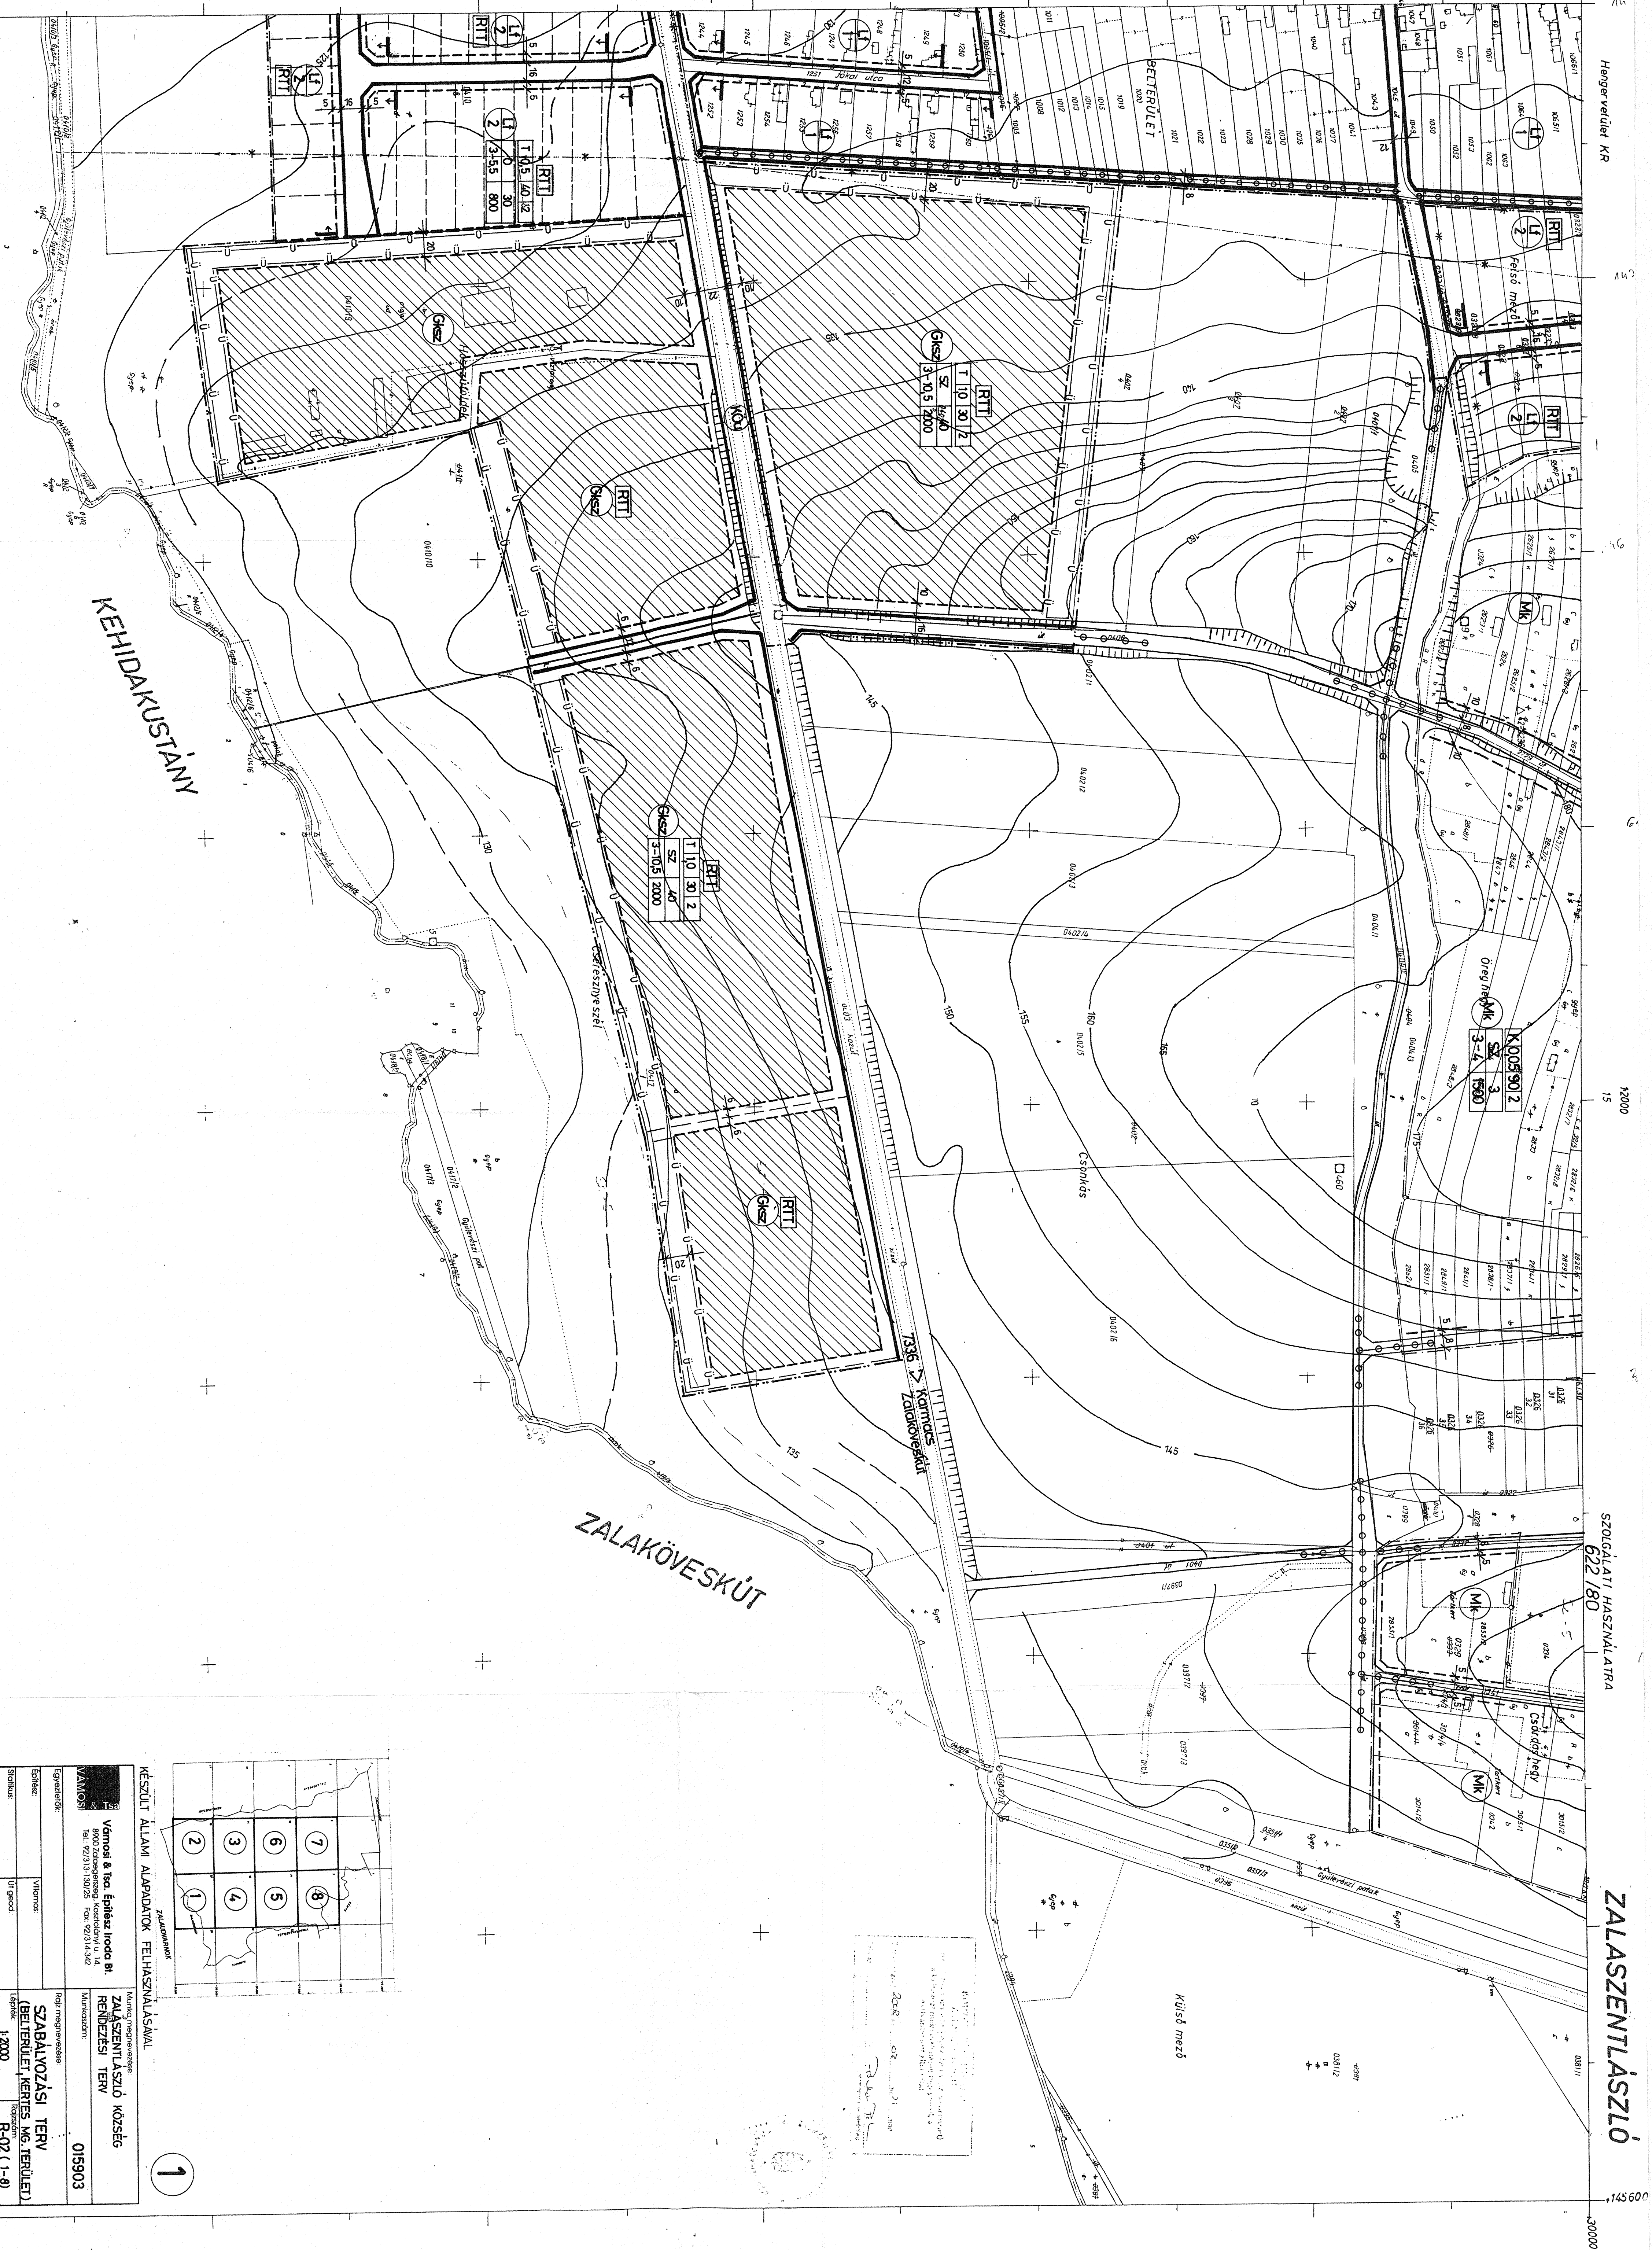


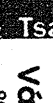


•147200—


