

ZALASZENTMÁRTON SZABÁLYOZÁSI TERV - belterület

M=1:2000



JELMAGYARÁZAT

- KÖZIGAZGATÁSI HATÁR
- BELTERÜLETI HATÁR
- TERVEZETT BELTERÜLETI HATÁR
- TERÜLETFELHASZNÁLÁSI EGYSÉG HATÁRA
- ÉPÍTÉSI ÖVEZET HATÁRA
- SZABÁLYOZÁSI VONAL (MEGLÉVŐ)
- SZABÁLYOZÁSI VONAL (TERVEZETT)
- JAVASOLT SZABÁLYOZÁSI VONAL
- MŰEMLEKI KÖRNYEZET HATÁRA
- HELYI ÉRTÉKVÉDELMI TERÜLET HATÁRA
- ÉPÍTÉSI HATÁRVONAL
- JAVASOLT TELEKHATÁR
- MŰEMLEK
- VÉDETT HELYI MŰI ÉRTÉK
- ÉPÍTÉSI VONAL (KÖTELEZŐ)
- SZABÁLYOZÁSI SZÉLESSÉG
- GYALOGÚT
- MEGSZÜNTETŐ JEL
- FORRÁS, PATAK
- SZÉLVÉDŐ FÁSÍTÁS

- Lf FAUSIAS LAKÓTERÜLET
- Vt TELEPÜLÉSKÖZPONT VEGYES TERÜLET
- Gksz KERESKEDELMI-SZOLGÁLTATÓ GAZDASÁGI TERÜLET
- Kt KÜLÖNLEGES TERÜLET- TEMETŐ, KEGYELETI TEMETŐ
- Kszt KÜLÖNLEGES TERÜLET- SZENNYVÍZTISZÍTÓ
- Üü ÜDÜLŐHAZAS TERÜLET
- Z ZÖLDTERÜLET
- V VÍZGAZDÁLKODÁSI TERÜLET (VÍZFOLYÁS, PATAK, VÍZMŰ)
- Köü KÖZLEKEDÉSI TERÜLET
- Ki KÜLÖNLEGES IDEGENFORGALMI TERÜLET

Lf	0	30(20°)
	4,5	700
* 2000 m ² -nél nagyobb telek esetén		
Vt	SZ	40
	6,5	1000
Gksz	SZ	50
	7,5	1200
Kt	SZ	5
	5	K
Kszt	SZ	30
	6	K
Ki	SZ	30
	7,5	3000

BÉEPÍTÉSI MÓD	BÉEPÍTÉSI %
MAX.	MIN.
ÉP. MAGASSÁG	TELEKTERÜLET

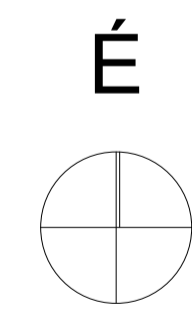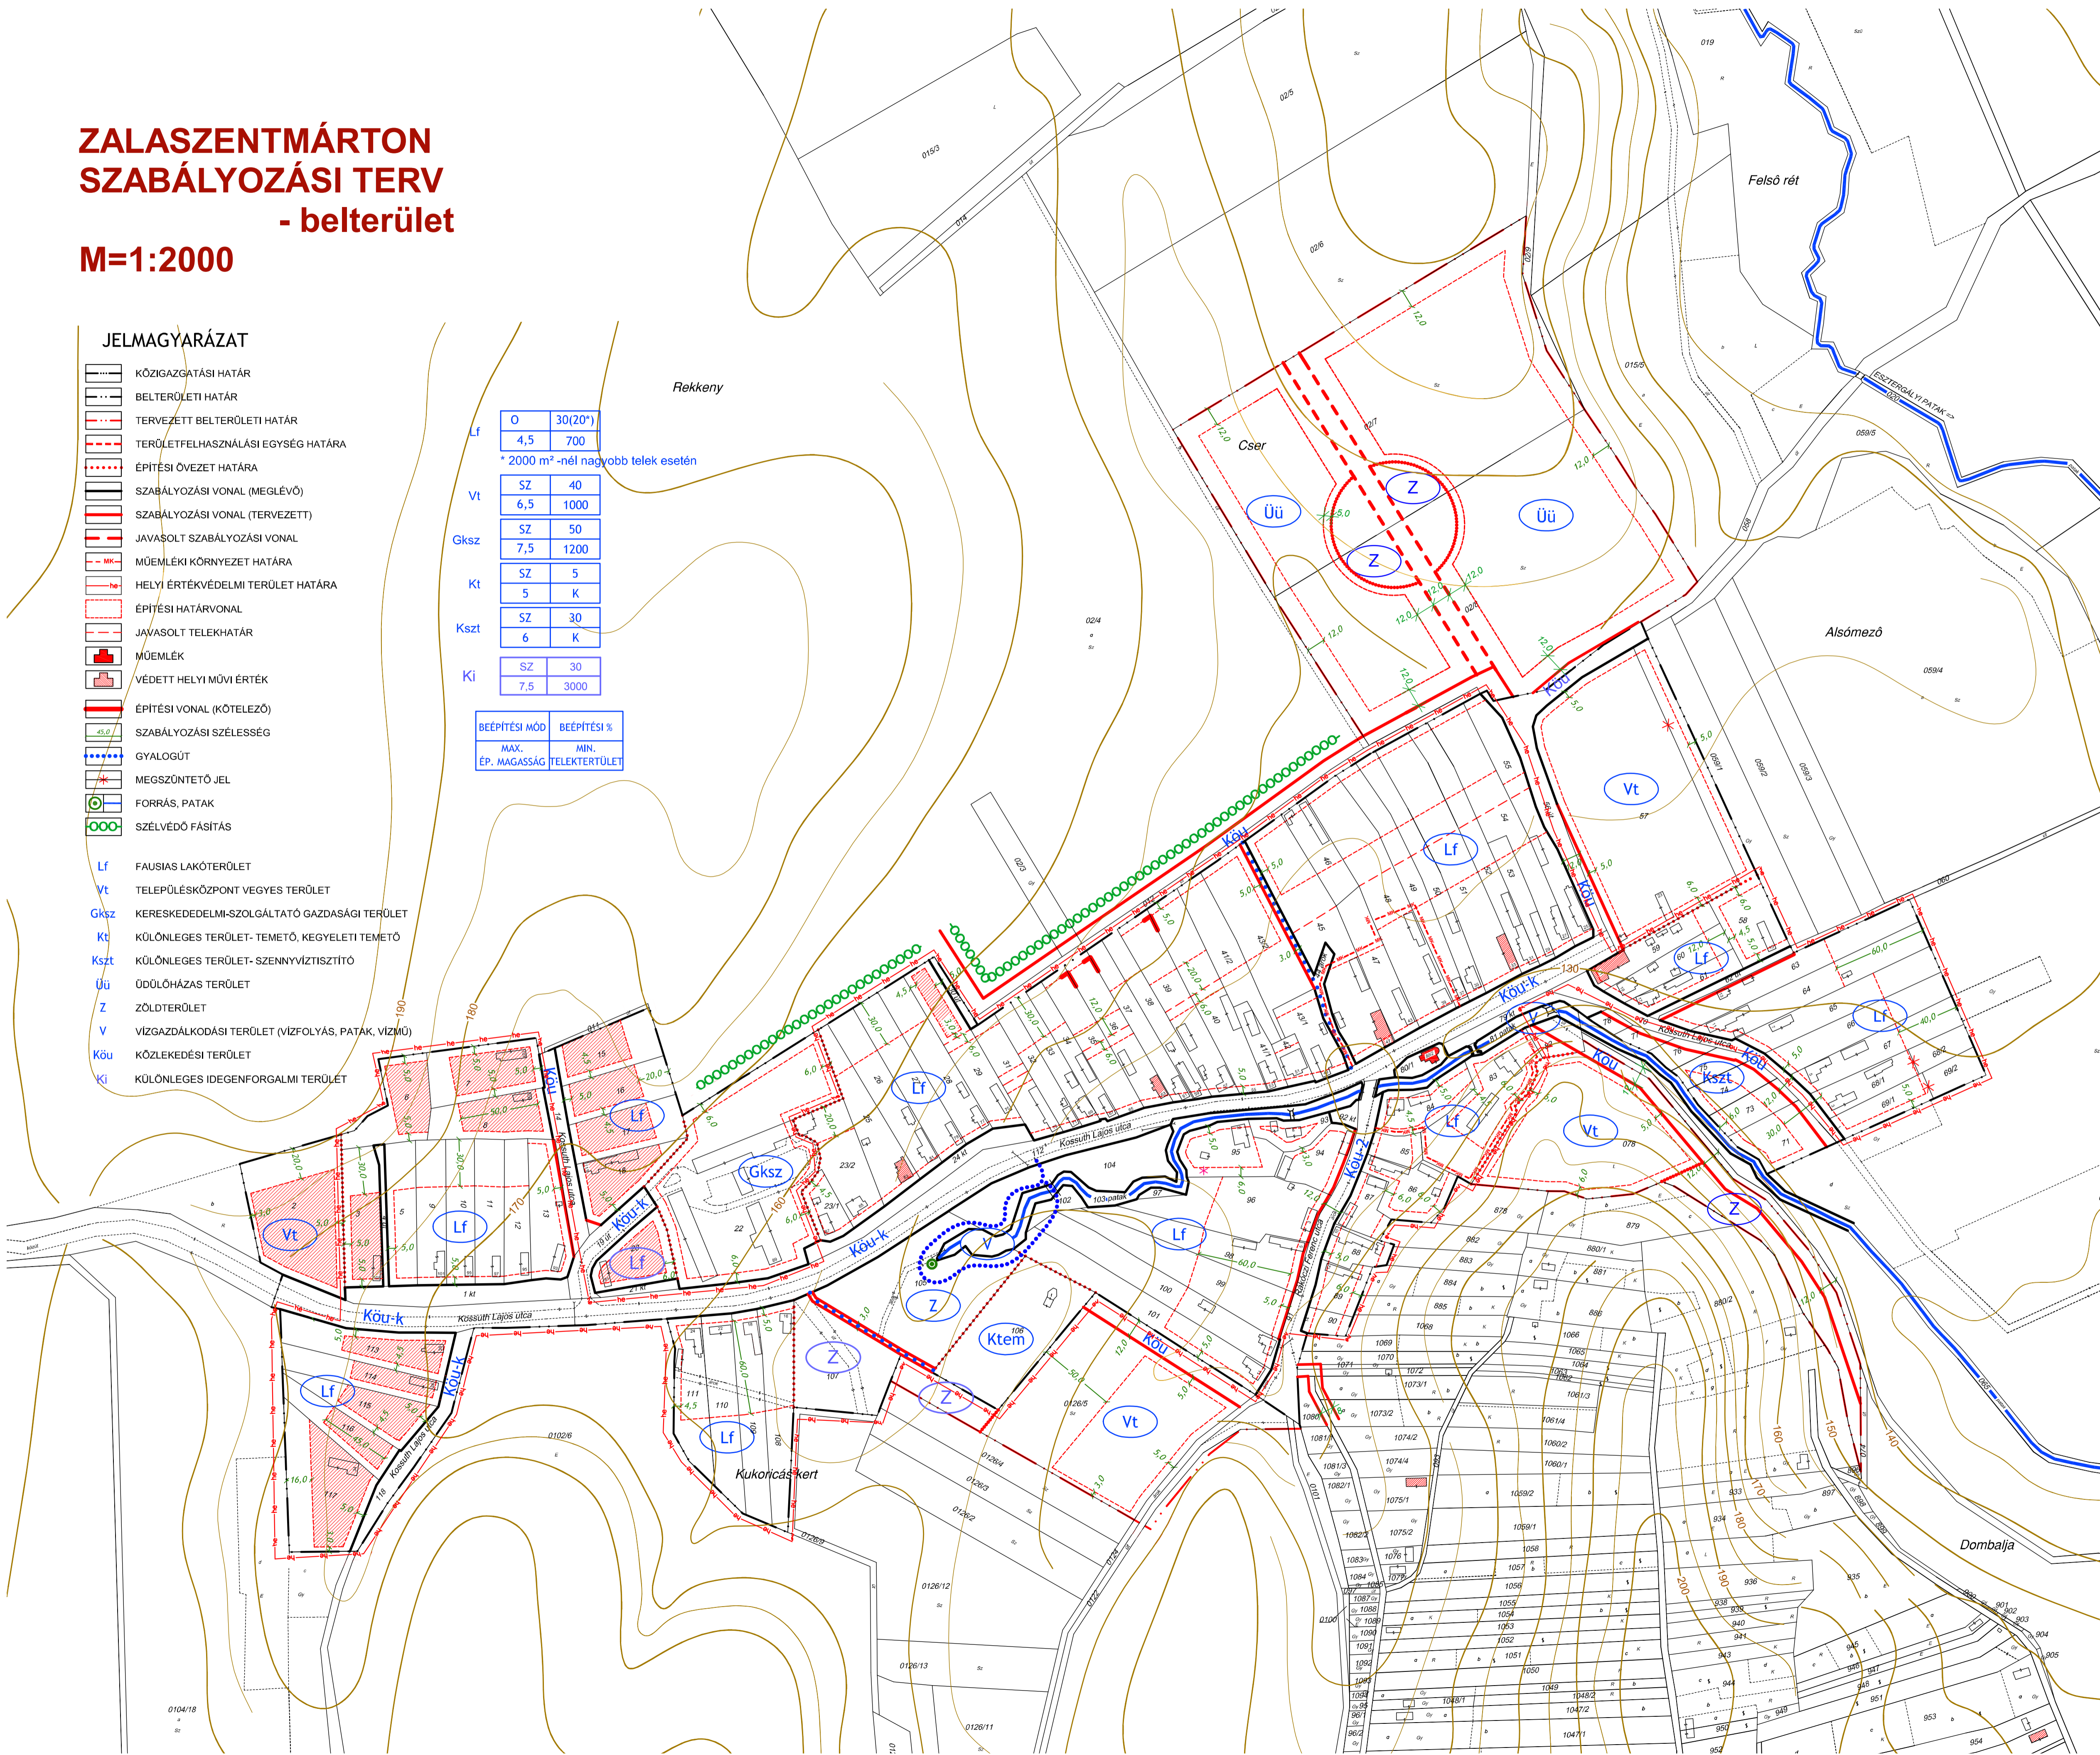

Zalaszentmárton Községi Önkormányzat Képviselő-testületének
8/2013. (VI. 06.) számú önkormányzati rendeletének
1. számú melléklete:

Készült az állami alapadatok felhasználásával	
A munka megnevezése:	ZALASZENTMÁRTON
Rajozom:	SZ-1
Térkép:	Településrendezési Terv
Dátum:	2013. 03.
Tervezési helyszín:	ZALASZENTMÁRTON közigazgatási terület
Rajz megnevezése:	Szabályozási terv - belterület
Lépték:	M=1:2000
Megjelenítés:	Zalaszentmárton Községi Önkormányzata 8764 Zalaszentmárton, Kossuth L. utca 81.
Tervező:	MENHIR Tervező és Főállalkozó Bt. Kile Zoltán, TT/1 E 20-0058 8315 Gyenesdás, Dombófal utca 14/a.