

# ZALASZENTMÁRTON SZABÁLYOZÁSI TERV - belterület M=1:2000


## JELMAGYARÁZAT

- KÖZIGAZGATÁSI HATÁR
- BELTERÜLETI HATÁR
- TERVEZETT BELTERÜLETI HATÁR
- TERÜLETFELHASZNÁLÁSI EGYSÉG HATÁRA
- ÉPÍTÉSI ÖVEZET HATÁRA
- SZABÁLYOZÁSI VONAL (MEGLÉVŐ)
- SZABÁLYOZÁSI VONAL (TERVEZETT)
- JAVASOLT SZABÁLYOZÁSI VONAL
- MŰEMLEKI KÖRNYEZET HATÁRA
- HELYI ÉRTÉKVÉDELMI TERÜLET HATÁRA
- ÉPÍTÉSI HATÁRVONAL
- JAVASOLT TELEKHATÁR
- MŰEMLEK
- VÉDETT HELYI MŰVI ÉRTÉK
- ÉPÍTÉSI VONAL (KÖTELEZŐ)
- SZABÁLYOZÁSI SZÉLESSÉG
- GYALOGÚT
- MEGSZÜNTETŐ JEL
- FORRÁS, PATAK
- SZÉLVÉDŐ FÁSÍTÁS
- KERÉKPÁRÚT
- FAUSIAS LAKÓTERÜLET
- TELEPÜLÉSKÖZPONT VEGYES TERÜLET
- KERESKEDEDELMISZOLGÁLTATÓ GAZDASÁGI TERÜLET
- KÜLÖNLEGES TERÜLET- TEMETŐ, KEGYELETI TEMETŐ
- KÜLÖNLEGES TERÜLET- SZENNYVÍZISZTÍTÓ
- ÜDÜLŐHÁZAS TERÜLET
- ZÖLDTERÜLET
- VÍZGAZDÁLKODÁSI TERÜLET (VÍZFOLYÁS, PATAK, VÍZMŰ)
- KÖZLEKEDÉSI TERÜLET
- KÜLÖNLEGES IDEGENFORGALMI TERÜLET

\* 2000 m<sup>2</sup>-nél nagyobb telek esetén


Lf	0	30(20*)
	4,5	700
Vt	SZ	40
	6,5	1000
Gksz	SZ	50
	7,5	1200
Kt	SZ	5
	5	K
Kszt	SZ	30
	6	K
Ki	SZ	30
	7,5	3000

BÉÉPÍTÉSI MÓD	BÉÉPÍTÉSI %
MAX. ÉP. MAGASSÁG	MIN. TELEKTERÜLET

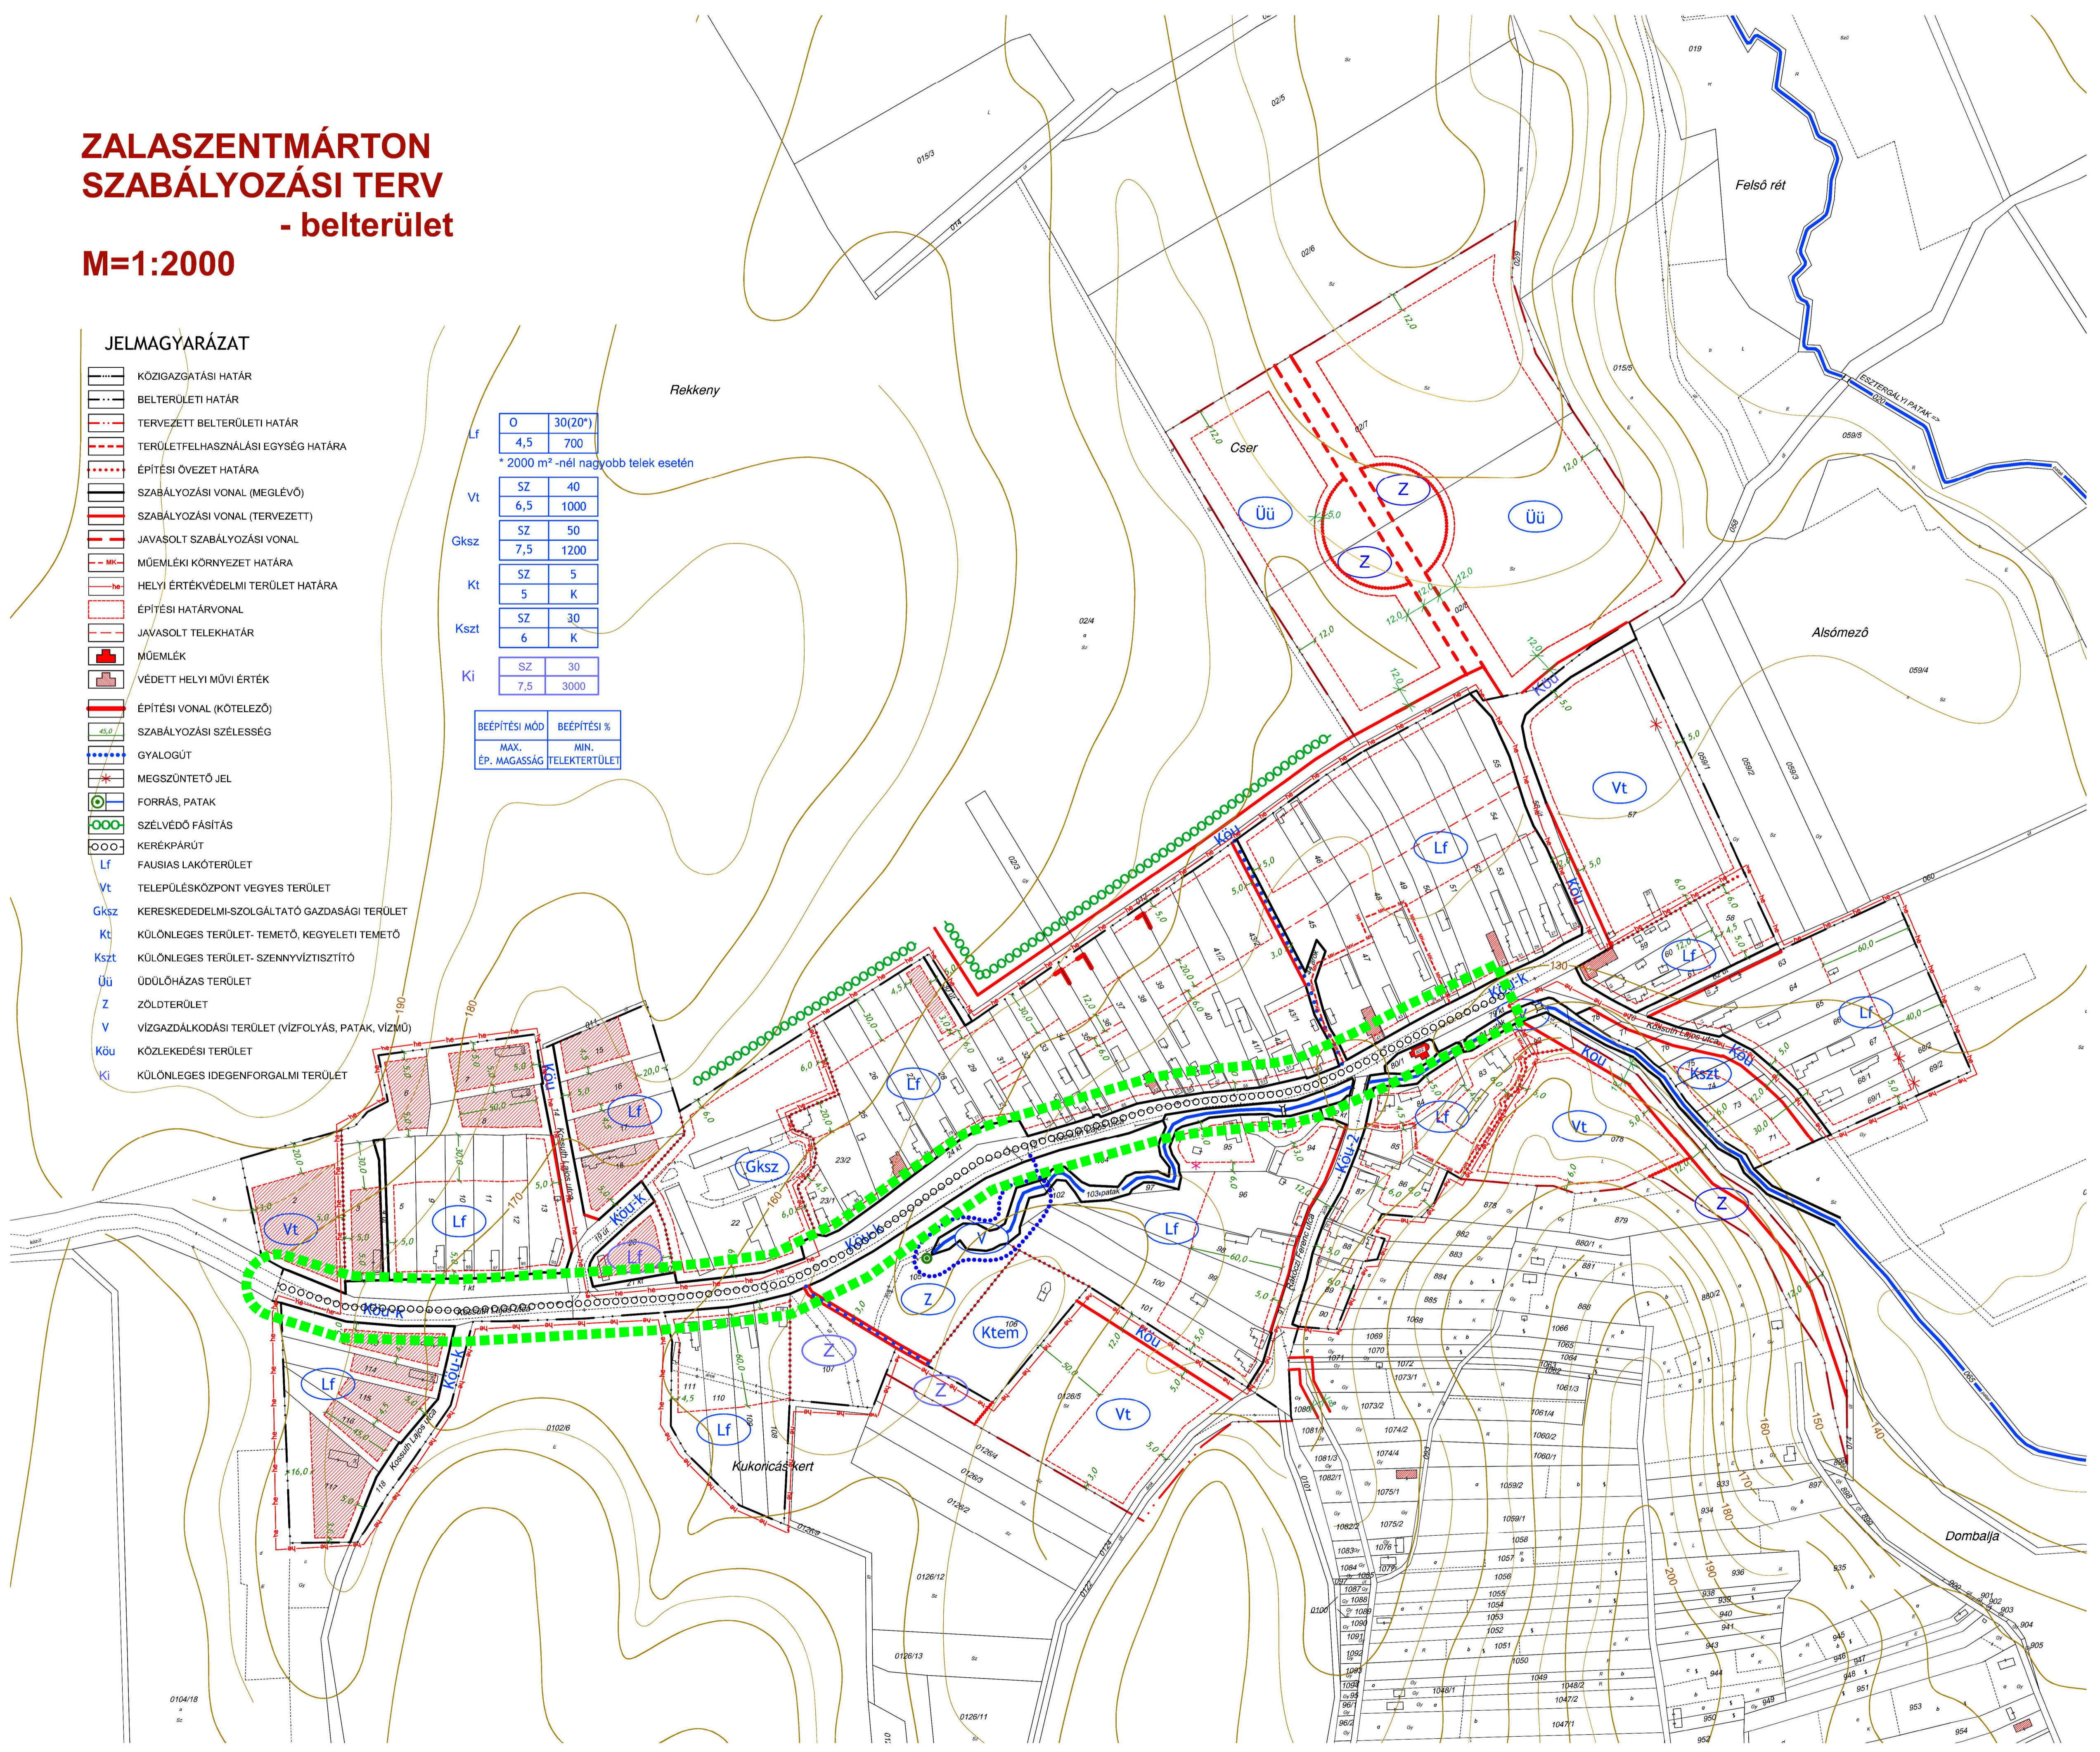

Tervezési terület határa   
Véleményezési dokumentáció

1. számú melléklete a /2023. ( ) önkormányzati rendelethez

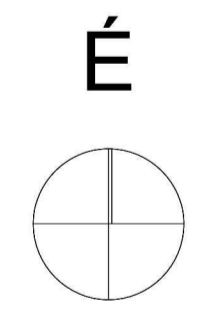

Zalaszentmárton Községi Önkormányzat Képviselő-testületének  
8/2013. (VI. 06.) számú önkormányzati rendeletének  
1. számú melléklete:

Készült az állami alapadatok felhasználásával	
Munka megnevezése:	Rajzszám:
<b>ZALASZENTMÁRTON</b>	<b>SZ-1</b>
Térkép:	Dátum:
<b>Településrendezési Terv</b>	<b>2013. 03.</b>
Tervezési helyszín:	
<b>ZALASZENTMÁRTON közigazgatási terület</b>	Lépték:
Rajz megnevezése:	<b>M=1:2000</b>
Meghívó:	
Zalaszentmárton Községi Önkormányzata 8764 Zalaszentmárton, Kossuth L. utca 81.	
Tervező:	
MENHIR Tervező és Fővállalkozó Bt. Kile Zoltán, TT/1 É 20-0058 8315 Gyenesdás, Domboldal utca 14/a.	