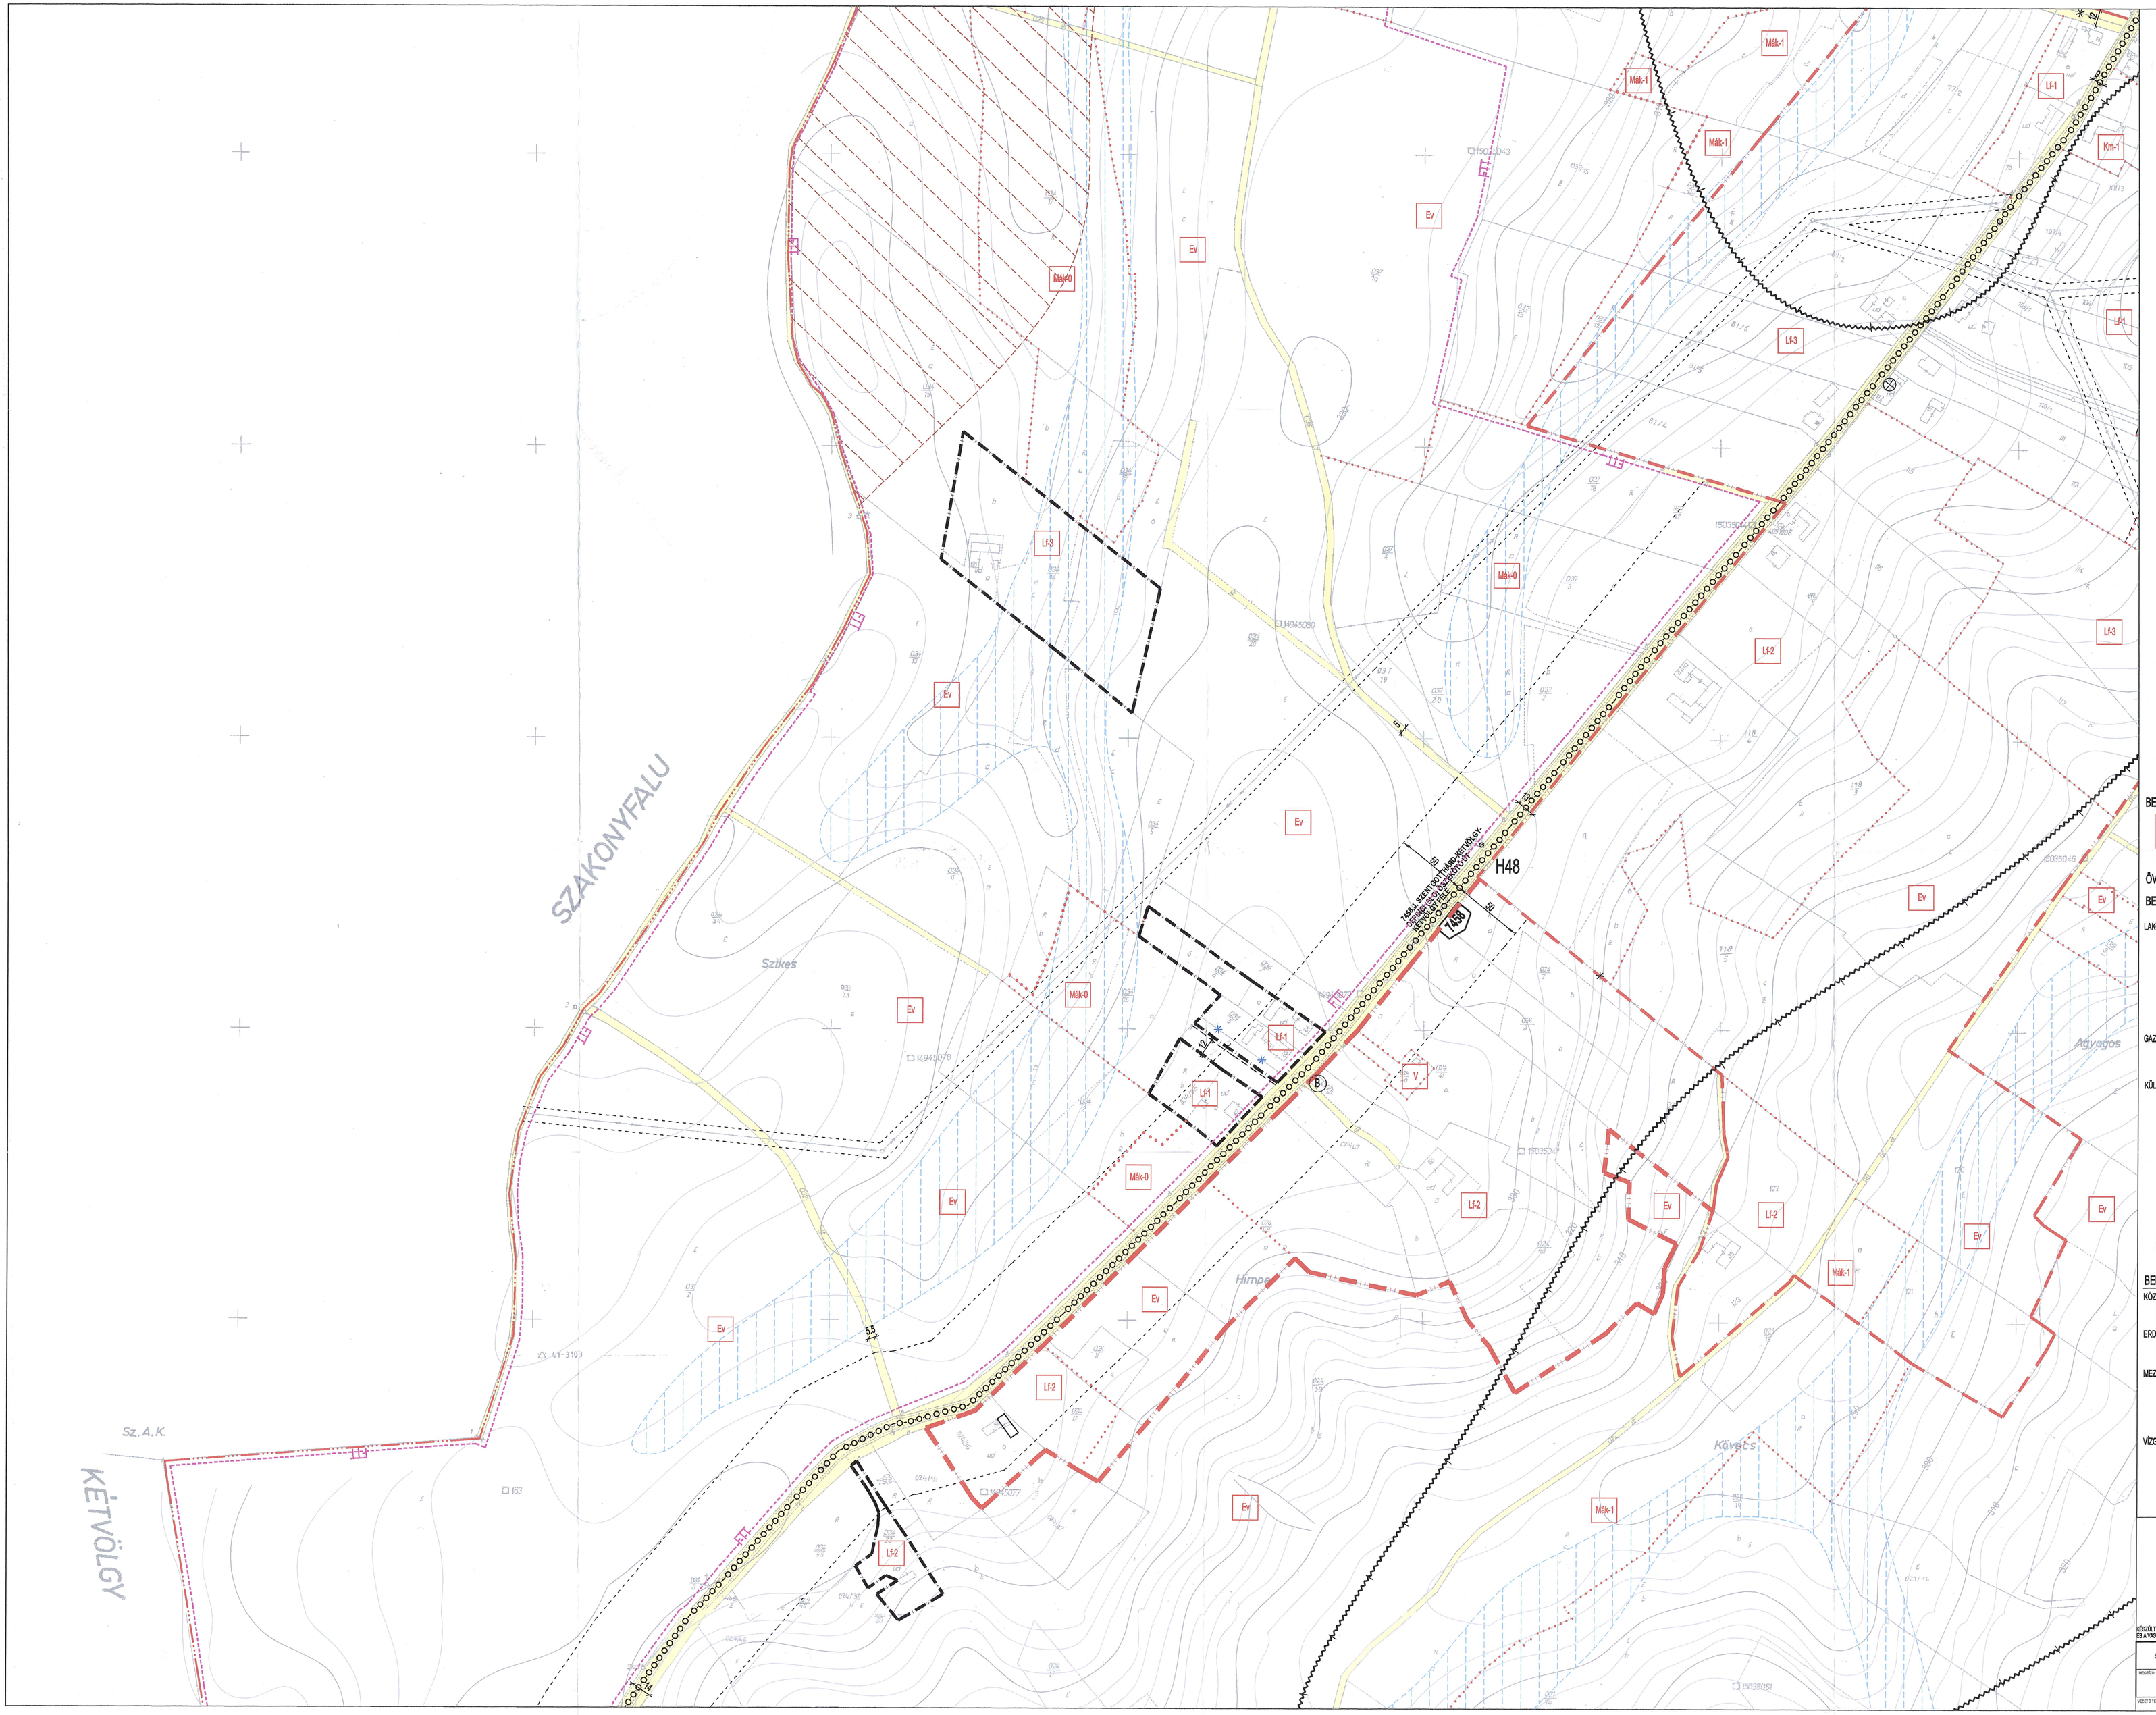

JELKULCS:

- ÁLLAMHATÁR
- KÖZIGAZGATÁSI TERÜLET HATÁRA
- MEGLÉVŐ BELTERÜLET HATÁRA
- TERVEZETT BELTERÜLET HATÁRA
- MEGLÉVŐ BEÉPÍTÉSRE SZÁNT / BEÉPÍTÉSRE NEM SZÁNT TERÜLET HATÁRA
- TERVEZETT BEÉPÍTÉSRE SZÁNT / BEÉPÍTÉSRE NEM SZÁNT TERÜLET HATÁRA
- TERVEZETT SZABÁLYOZÁSI VONAL
- IRÁNYADÓ ÉPÍTÉSI VONAL
- ÉPÍTÉSI HELY, ÉPÍTÉSI HATÁRVONAL
- Ü ÜLTETÉSI KÖTELEZETTSÉG
- MEGSZÜNTETŐ JEL
- ÓVEZETHATÁR
- 14 SZABÁLYOZÁSI SZÉLESSÉG
- 30 m VÉDŐTÁVOLSÁG
- AJÁNLOTT TELEKOSZTÁS
- JAVASOLT MEGSZŰNŐ TELEKHATÁR

ORSZÁGOS VÉDELEM:

- MŰEMLÉK
- MŰEMLÉK TELKE
- MJ MŰEMLÉKI JELENTŐSÉGŰ TERÜLET HATÁRA
- MK MŰEMLÉKI KÖRNYEZET HATÁRA
- FT FOKOZOTTAN VÉDETT TERMÉSZETI TERÜLET
- VÍZERŐZIÓ, VAGY BELVÍZ ÁLTAL VESZÉLYEZTETETT TERÜLET
- VÍZERŐZIÓNAK KITETT TERÜLET
- FELSZÍNI VIZEK VÍZMINŐSÉGVÉDELMI VÍZGYŰJTŐ TERÜLETE

HELYI VÉDELEM:

- H1 HELYI VÉDELEMRE JAVASOLT ÉPÜLET
- ht HELYI VÉDETT TERMÉSZETI ÉRTÉK, VÉDETT TERMÉSZETI TERÜLET HATÁRA
- HELYI VÉDETT FA, FASOR
- ALAPTÉRKÉPEN NEM SZEREPLŐ, MEGLÉVŐ BEÉPÍTÉS
- ELBONTANDÓ, ELBONTOTT ÉPÜLET
- GYALOGÚT
- KERÉKPÁROZÁSRA KIJELÖLT ÚT
- B AUTÓBUSZ MEGÁLLÓ
- SZ MEGSZÜNTETENDŐ ILLEGÁLIS SZEMÉTLERAKÓ
- R REKULTIVÁLANDÓ TERÜLET

BEÉPÍTÉSI MÓD:

övezeti jel	beépítési mód*	beépítési sűrűség (%)
	építmény-magasság (m)** max-max	min. telek-terület (m2)**

ÖVEZETI BESOROLÁS

*: SZ-szabadonálló, O-oldalhatáron álló
**: ft jelzés a kialakult állapotot jelenti

ÓVEZETEK:

BEÉPÍTÉSRE SZÁNT TERÜLETEK:

LAKÓTERÜLETEK:

Lf-1	O,SZ	20%	FALUSIAS LAKÓTERÜLET
	L,HÉSZ	1500	
Lf-2	SZ	15%	FALUSIAS LAKÓTERÜLET
	L,HÉSZ	3000	
Lf-3	SZ	10%	FALUSIAS LAKÓTERÜLET
	L,HÉSZ	6000	

GAZDASÁGI TERÜLET:

Gksz-1	SZ	40%	KERESKEDELMI, SZOLGÁLTATÓ GAZDASÁGI TER.
	L,HÉSZ	1500	

KÜLÖNLEGES TERÜLETEK:

Ksp-1	SZ	10%	SPORTTERÜLET
	3,5-7,5	3000	
Kte-1	SZ	5%	TEMETŐ TERÜLET
	15	K	
Krp-1	SZ	10%	TURISZTIKAI - REKREÁCIÓS TERÜLET
	3-4,5	K	
Kf-1			FÖLDTANI SZELVÉNY
Km-1	SZ	20%	MŰVELŐDÉSI INTÉZMÉNY ELHELYEZÉSÉRE
	3-4,5	K	SZOLGÁLÓ TERÜLET

BEÉPÍTÉSRE NEM SZÁNT TERÜLETEK:

KÖZLEKEDÉSI TERÜLETEK:

- KÖu KÖZLEKEDÉSI,-KÖZMŰTERÜLET

ERDŐTERÜLET:

- Ev VÉDELMI (VÉDŐ, VÉDETT) ERDŐ

MEZŐGAZDASÁGI TERÜLETEK:

- Mák-0 KORLÁTOZOTT HASZNOSÍTÁSÚ MEZŐGAZDASÁGI TERÜLET (FOK. VÉD. TERM.TER.)
- Mák-1 KORLÁTOZOTT HASZNOSÍTÁSÚ MEZŐGAZDASÁGI TERÜLET

VÍZGAZDÁLKODÁSI TERÜLETEK:

- V VÍZGAZDÁLKODÁSI TERÜLET

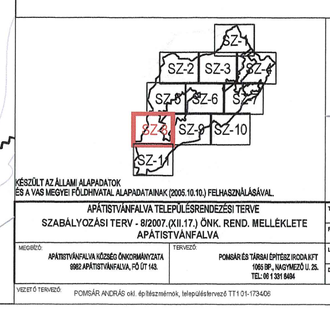

KÉSZÜLT AZ ÁLLAMI ALAPADATOK ÉS A VAS MEGYEI FÖLDHIVATAL ALAPADATAINAK (2005.10.10.) FELHASZNÁLÁSÁVAL.

HÍDI V. MELLÉKLET JÓVÁHAGYOTT ANYAG

APÁTISTVÁNFALVA TELEPÜLÉSRENDEZÉSI TERVE
APÁTISTVÁNFALVA

TERVSZÁM: AP-05-06
LÉPTÉK: 1: 2000
DÁTUM: 2007.12.



POMSÁR ANDRÁS okl. építészmérnök, kamarai tervező TT1-01-173406