


ÓRISZENTPÉTER  
tervezett elkerülő út

25. ZALAEGERSZEG  
vasútvonal

ÓRISZENTPÉTER  
7451 j. ök. út

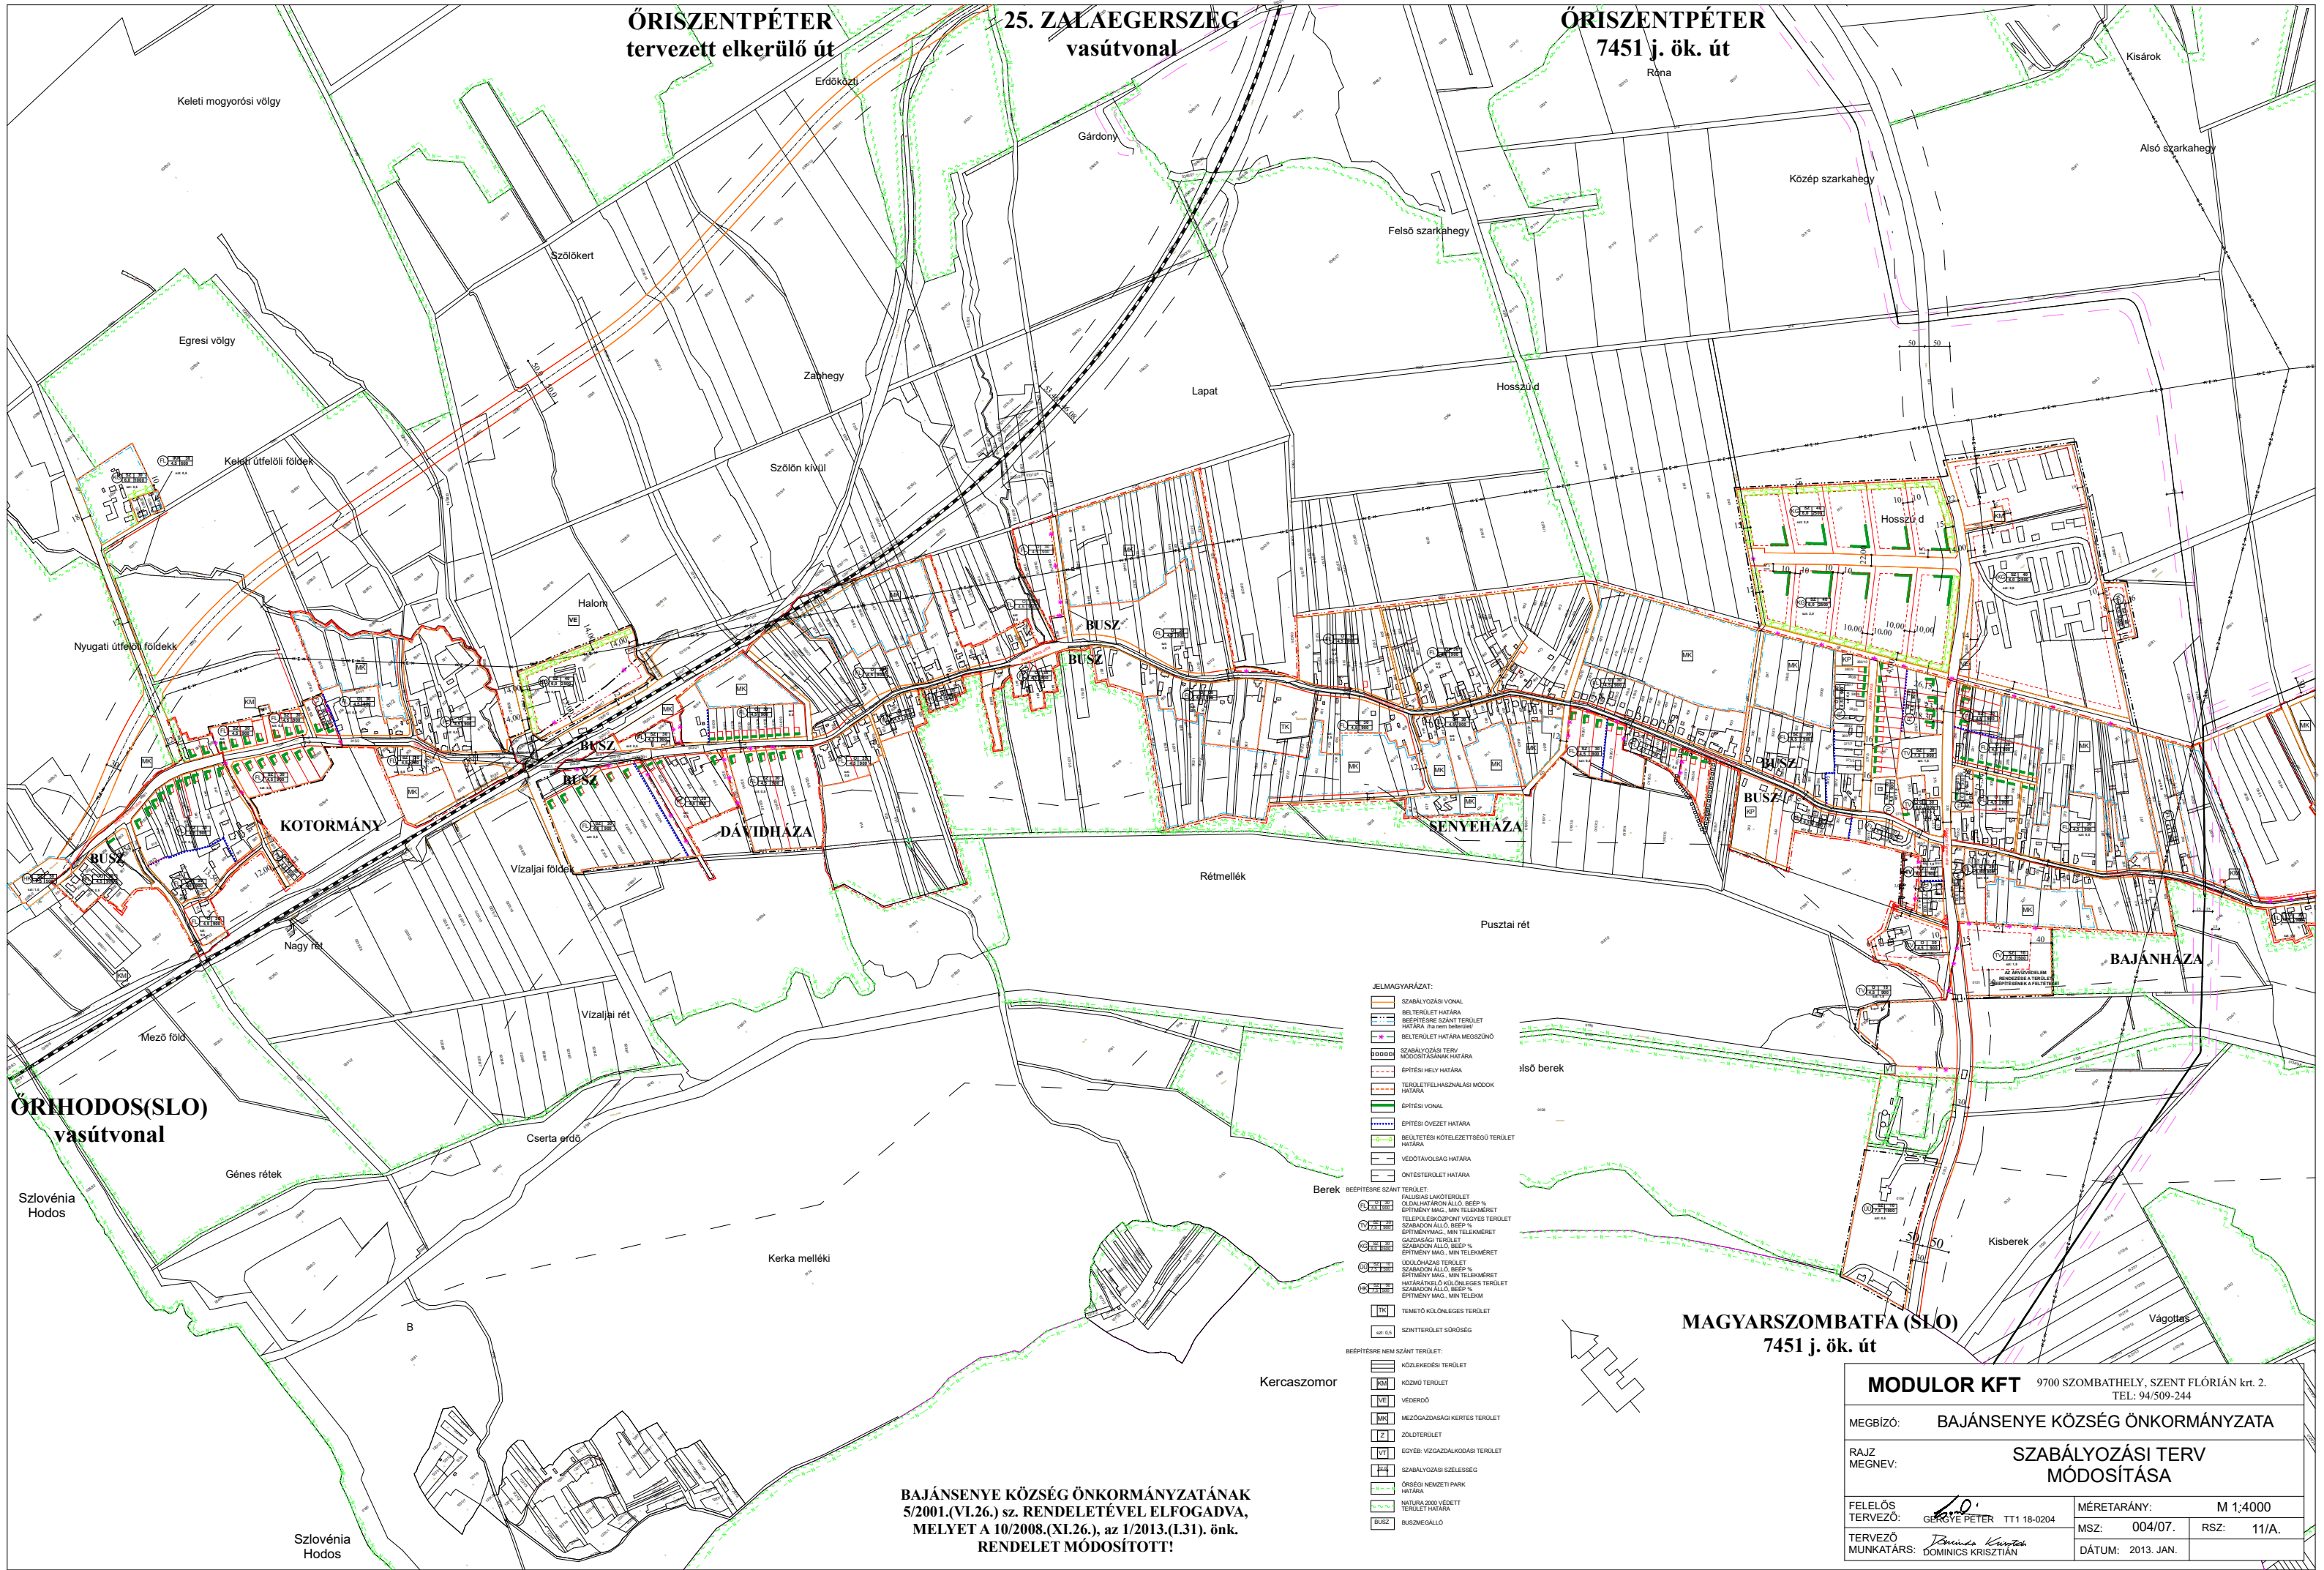

- JELMAGYARAZAT:**
- SZABÁLYOZÁSI VONAL
  - BELTERÜLET HATÁRA
  - BEÉPÍTÉSI SZÁNT TERÜLET HATÁRA (ha nem beépítési)
  - BELTERÜLET HATÁRA MEGSZÓZÓ
  - SZABÁLYOZÁSI TÍPUS MÓDOSÍTÁSAINAK HATÁRA
  - ÉPÍTÉSI HELY HATÁRA
  - TERÜLETFELHASZNÁLÁSI MÓDOK HATÁRA
  - ÉPÍTÉSI VONAL
  - ÉPÍTÉSI ÖVEZET HATÁRA
  - BEÜLTETÉSI KÖTELEZETTSÉGI TERÜLET HATÁRA
  - VEDŐTAVASÁG HATÁRA
  - ÖNTÉSTERÜLET HATÁRA
- Berek**
- BEÉPÍTÉSI SZÁNT TERÜLET: PÁLYÁS LAKÓTERÜLET (OLDALHATÁRON ALLO. BEÉP. % ÉPÍTMÉNY MAG., MIN. TELEKMERET)
  - TELEPÜLÉSKÖZPONT VEGYES TERÜLET SZABADON ALLO. BEÉP. % ÉPÍTMÉNY MAG., MIN. TELEKMERET
  - GAZDASÁGI TERÜLET SZABADON ALLO. BEÉP. % ÉPÍTMÉNY MAG., MIN. TELEKMERET
  - ÜDÜLŐHÁZAS TERÜLET SZABADON ALLO. BEÉP. % ÉPÍTMÉNY MAG., MIN. TELEKMERET
  - HATÁRTELŐ KÖLÖNLEGES TERÜLET SZABADON ALLO. BEÉP. % ÉPÍTMÉNY MAG., MIN. TELEKMERET
  - TEMETŐ KÖLÖNLEGES TERÜLET
  - SZINTTERÜLET SÚRÚSÉG
- BEÉPÍTÉSI NEM SZÁNT TERÜLET:**
- KÖZLEKEDÉSI TERÜLET
  - KÖZMŰ TERÜLET
  - VÉDERDŐ
  - MEZŐGAZDASÁGI KERITÉS TERÜLET
  - ZÖLDTERÜLET
  - EGYÉB: VÍZGAZDÁLKODÁSI TERÜLET
  - SZABÁLYOZÁSI SZÉLESSÉG
  - ORSZÉGI NEMZETI PARK HATÁRA
  - NATURA 2000 VÉDETT TERÜLET HATÁRA
  - BUSZ
  - BUSZMEGÁLLÓ

**BAJÁNSENYE KÖZSÉG ÖNKORMÁNYZATÁNAK  
5/2001.(VI.26.) sz. RENDELETÉVEL ELFOGADVA,  
MELYET A 10/2008.(XI.26.), az 1/2013.(I.31). önk.  
RENDELET MÓDOSÍTOTT!**

<b>MODULOR KFT</b> 9700 SZOMBATHELY, SZENT FLÓRIÁN krt. 2. TEL: 94/509-244	
MEGBÍZÓ: <b>BAJÁNSENYE KÖZSÉG ÖNKORMÁNYZATA</b>	
RAJZ MEGNEV: <b>SZABÁLYOZÁSI TERV MÓDOSÍTÁSA</b>	
FELELŐS TERVEZŐ: <b>GERGELY PÉTER</b> TT1 18-0204	MÉRETARÁNY: <b>M 1:4000</b>
TERVEZŐ MUNKATÁRS: <b>DÓMINICS KRISZTIÁN</b>	MSZ: <b>004/07.</b> RSZ: <b>11/A.</b>
DÁTUM: <b>2013. JAN.</b>	