


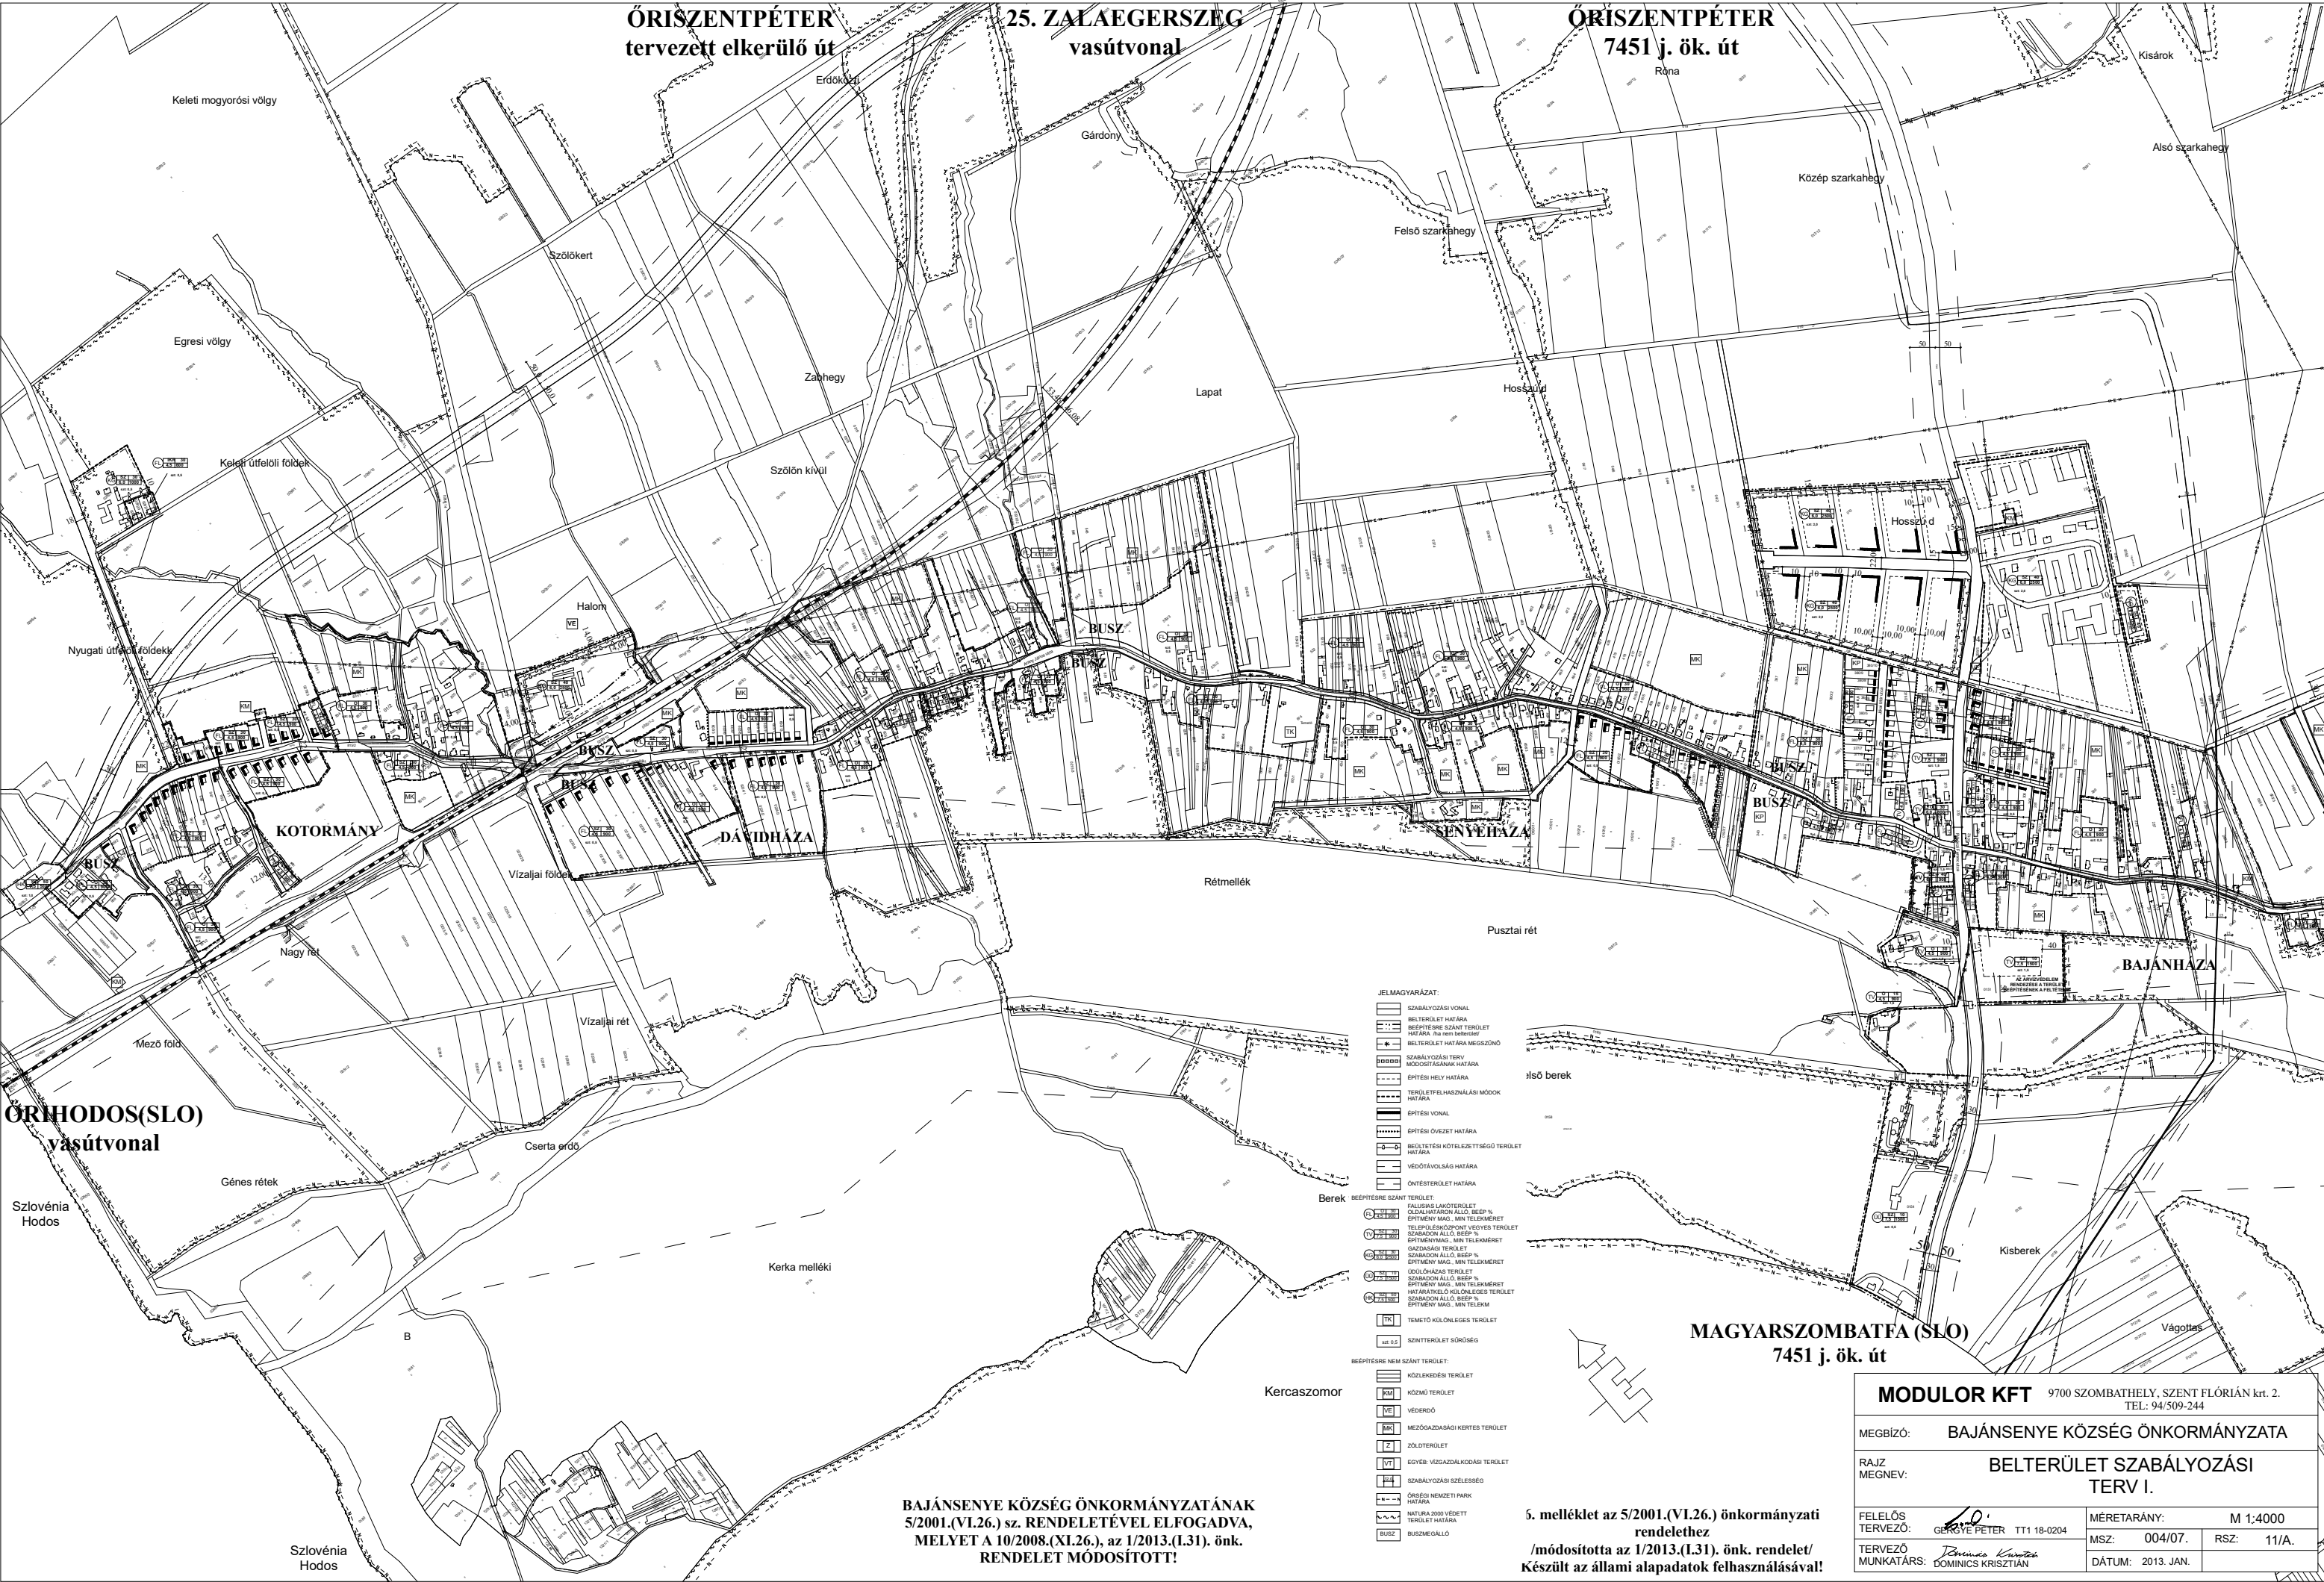

BAJÁNSENYE KÖZSÉG ÖNKORMÁNYZATÁNAK
5/2001.(VI.26.) sz. RENDELETÉVEL ELFOGADVA,
MELYET A 10/2008.(XI.26.), az 1/2013.(I.31). önk.
RENDELET MÓDOSÍTOTT!

5. melléklet az 5/2001.(VI.26.) önkormányzati
rendelethez
/módosította az 1/2013.(I.31). önk. rendelet/
Készült az állami alapadatok felhasználásával!

MODULOR KFT 9700 SZOMBATHELY, Szent Flórián krt. 2. TEL: 94/509-244		
MEGBÍZÓ:	BAJÁNSENYE KÖZSÉG ÖNKORMÁNYZATA	
RAJZ MEGNEV:	BELTERÜLET SZABÁLYOZÁSI TERV I.	
FELELŐS TERVEZŐ:	GERGELY PÉTER TT1 18-0204	
TERVEZŐ MUNKATÁRS:	DOMINICS KRISZTIÁN	
MÉRETARÁNY:	M 1:4000	
MSZ:	004/07.	RSZ: 11/A.
DÁTUM:	2013. JAN.	