



BALOGUNYOM KÖZSÉG TELEPÜLÉSRENDEZÉSI TERVE

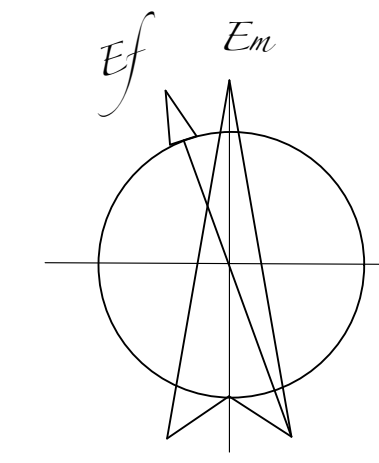

SZOMBATHELY

TÁPLÁNSZENTKERESZT

SORKIKÁPOLNA

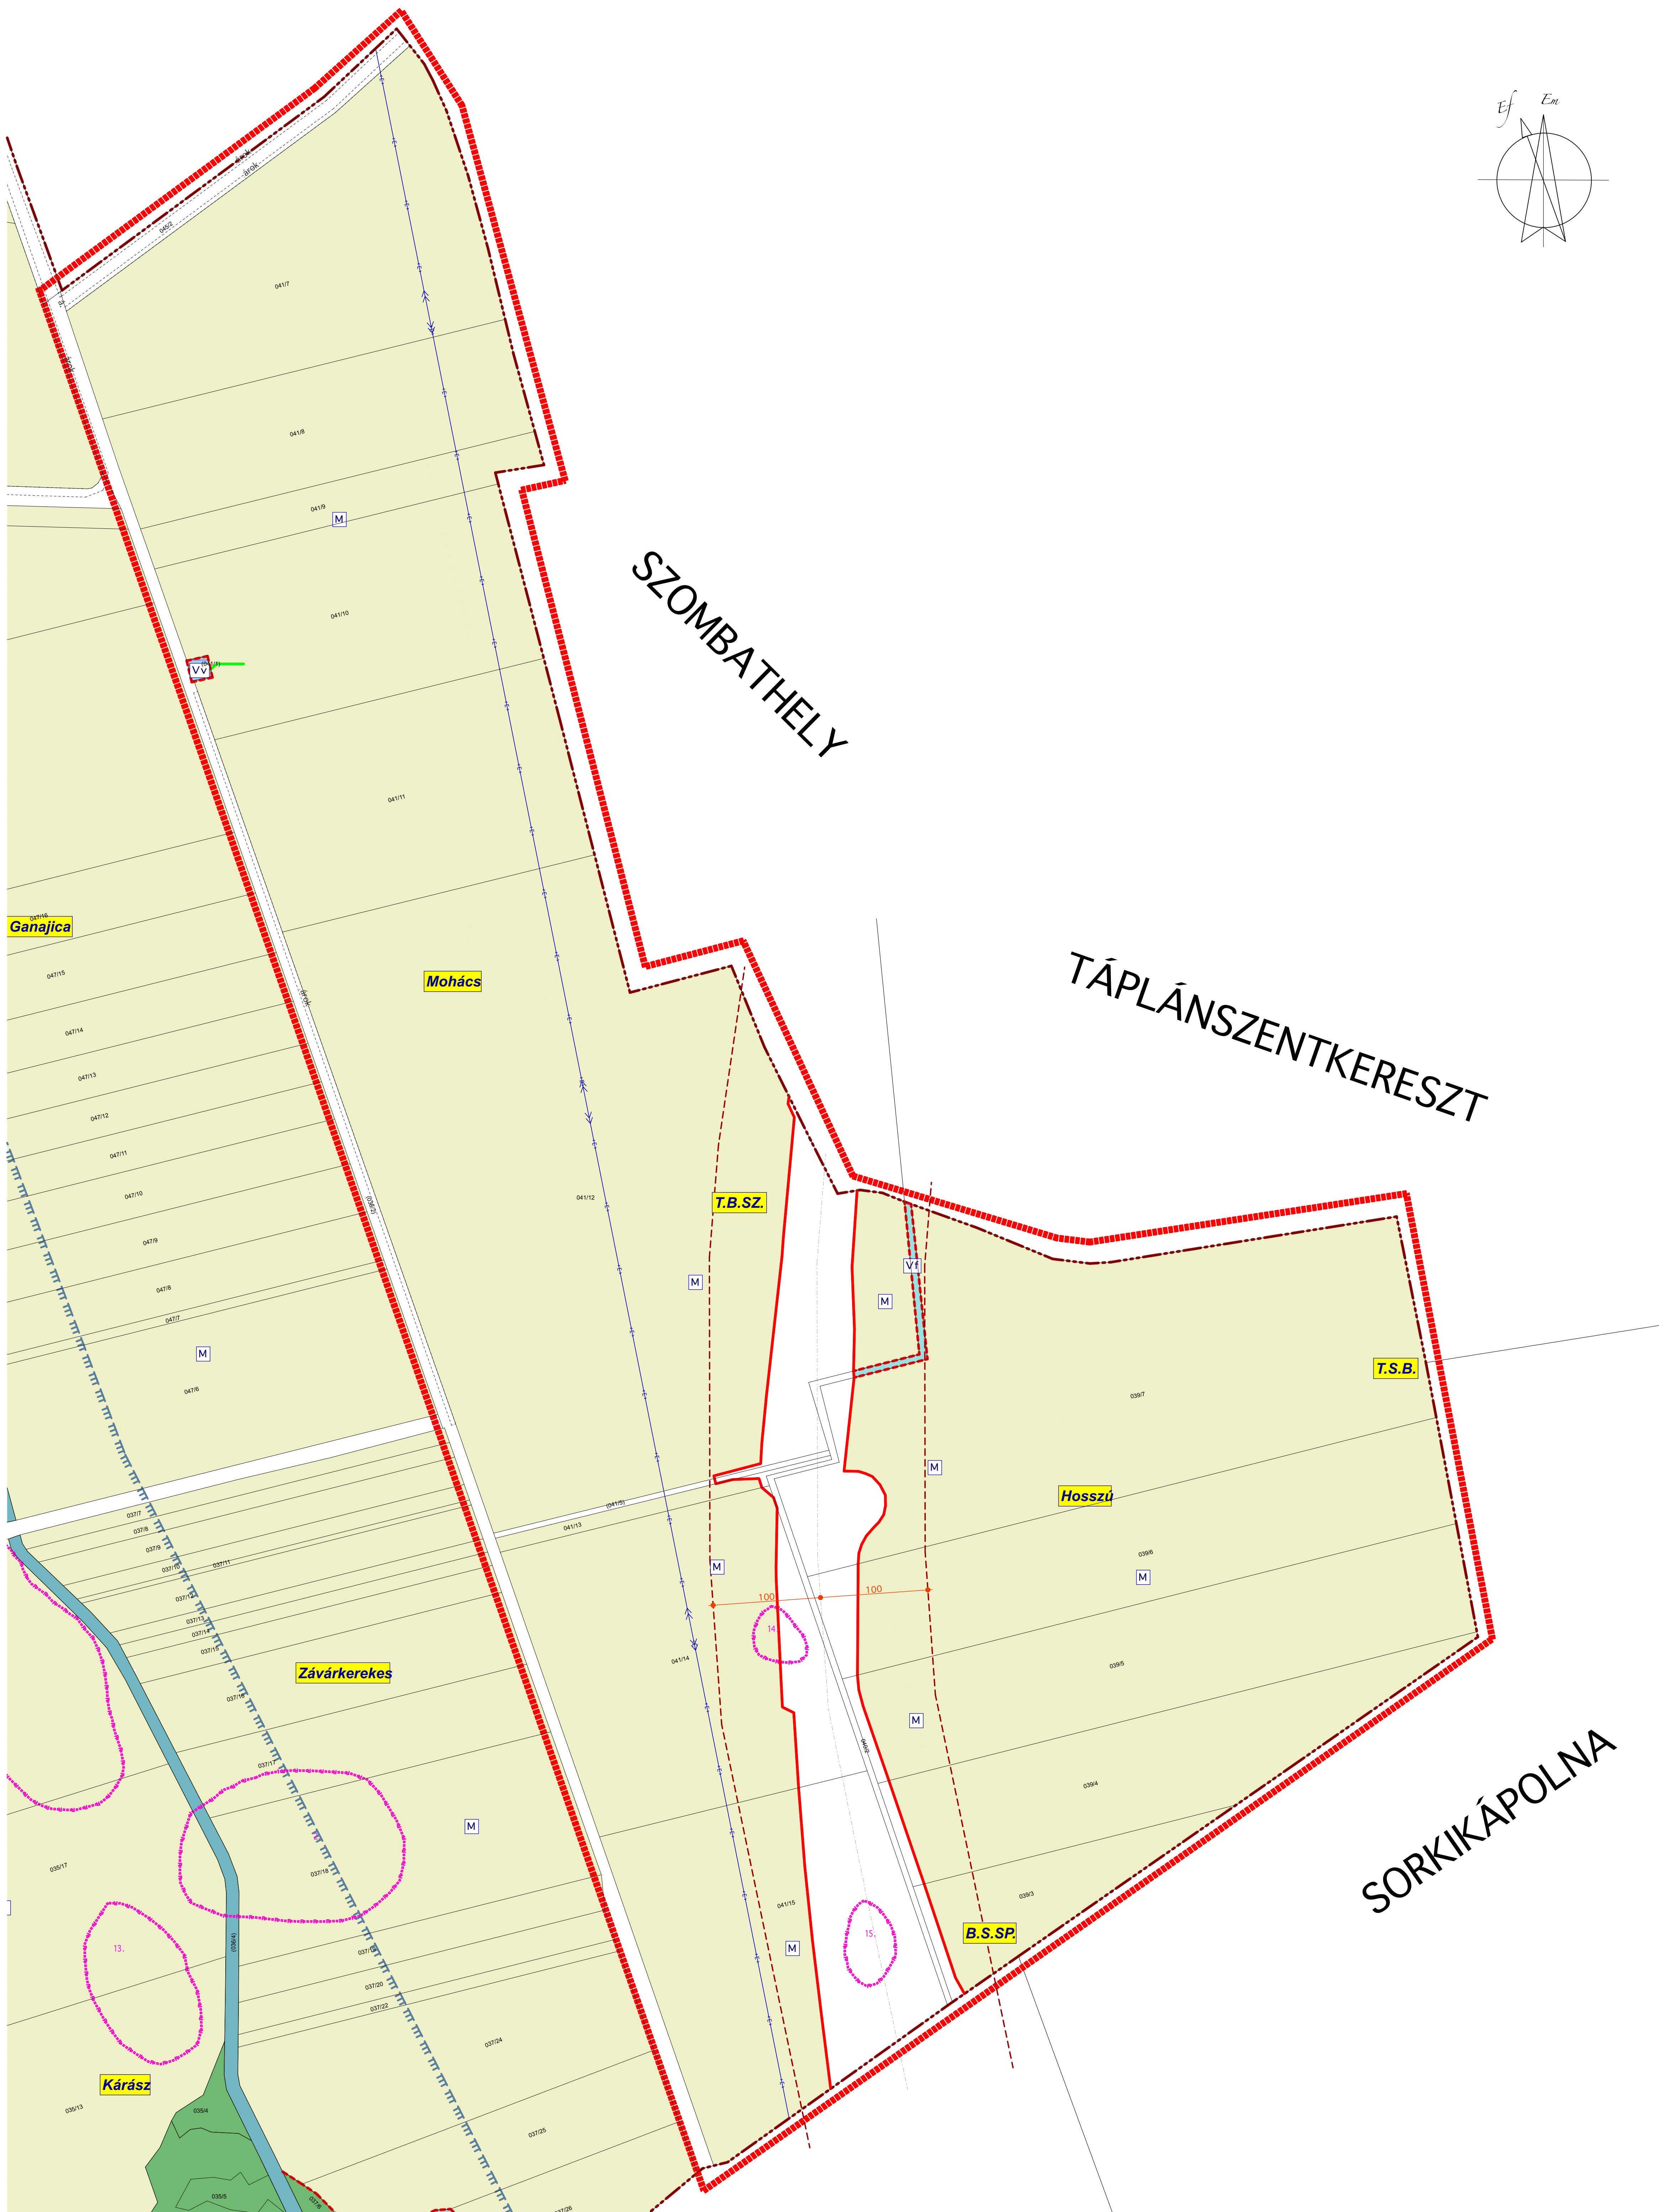

A TELEPÜLÉSRENDEZÉSI ESZKÖZÖK JELKULCSAI

A TERÜLETFELHASZNÁLÁSI MÓDOK		
I. BEÉPÍTÉSRE SZÁNT TERÜLETEK		
LAKÓTERÜLET	MEGLÉVŐ	TERVEZETT
FALUSIAS LAKÓTERÜLET ÉS ÖVEZETI JELE	Lf-02-12	Lf-03-15
KERTVÁROSIAS LAKÓTERÜLET ÉS ÖVEZETI JELE	Lke-02-10	Lke-03-13
VEGYES TERÜLET	MEGLÉVŐ	TERVEZETT
TELEPÜLÉSKÖZPONTI VEGYES TERÜLET ÉS ÖVEZETI JELE	Vt-02-02	Vt-03-08
GAZDASÁGI TERÜLET	MEGLÉVŐ	TERVEZETT
KERESKEDELMI-SZOLGÁLTATÓ TERÜLET ÉS ÖVEZETI JELE	Gk-01-03	Gk-01-03
MEZŐGAZDASÁGI ÉPÍTÉSI TERÜLET (MAJOR)	Gm-01-01	Gm-02-01
KÜLÖNLEGES TERÜLET	MEGLÉVŐ	TERVEZETT
KÖZTÉMETŐ TERÜLETE	Kte-01-01	Kte-01-01
II. BEÉPÍTÉSRE NEM SZÁNT TERÜLETEK		
KÖZLEKEDÉSI-KÖZMŰ TERÜLET		
ÁLTALÁNOS KÖZLEKEDÉSI ÉS KÖZMŰTERÜLET KÖZTERÜLET		
ÁLTALÁNOS KÖZLEKEDÉSI ÉS KÖZMŰTERÜLET MEGNYITOTT MAGÁNTERÜLET		
VASÚTTERÜLET		
ZÖLDTERÜLET	MEGLÉVŐ	TERVEZETT
ZÖLDTERÜLET KÖZPARK	Zk	Zk
ZÖLDTERÜLET SPORTPÁLYA		Zs
ERDŐTERÜLET	MEGLÉVŐ	TERVEZETT
GAZDASÁGI ERDŐTERÜLET	E	
VEDELMI ERDŐTERÜLET	Ev	Ev
ÁRTÉRI GALÉRIA -ERDŐTERÜLET		Eg
MEZŐGAZDASÁGI TERÜLET	MEGLÉVŐ	TERVEZETT
ÁLTALÁNOS MEZŐGAZDASÁGI TERÜLET	M	
KORLÁTOZOTT HASZNÁLATÚ MEZŐGAZDASÁGI VEDŐTERÜLET		Mv
KERT, GYÜMÖLCSÖS TERÜLET	Mgy	
GYEPTERÜLET, LEGELTETETT- KASZÁLÓ TERÜLET		Mk
VÍZGAZDÁLKODÁSI TERÜLET		
PATAKOK, ÁRKOZOK, VÍZFOLYÁSOK TERÜLETE	Vf	
IVÓVÍZBÁZIS, VÍTMŰTERÜLET	Vv	

B SZABÁLYOZÁSI ELEMEK

III. I. RENDŰ SZABÁLYOZÁSI ELEMEK	
SZABÁLYOZÁSI VONAL (BEÉPÍTÉSRE SZÁNT ÉS - NEM SZÁNT TERÜLETEK, KÖZTERÜLETEK ÉS NEM KÖZTERÜLETEK ELVÁLASZTÓ VONAL)	
TERÜLETFELHASZNÁLÁSI MÓDOK HATÁRA (BEÉPÍTÉSRE SZÁNT ÉS - NEM SZÁNT TERÜLETEK ELVÁLASZTÓ VONAL, HAZ NEM A SZABÁLYVONAL) ÉS KÖTELEZŐ TELEKHATÁR	
ÉPÍTÉSI ÖVEZETEK EGYMÁSTÓL ELVÁLASZTÓ ÉS ÖVEZETEK ELVÁLASZTÓ VONAL HAZ NEM A SZABÁLYVONAL VAGY A TERÜLETFELHASZNÁLÁSI MÓDOK HATÁRA VONAL)	
KÖZIGAZGATÁSI TERÜLET HATÁRA	
BELTERÜLETI HATÁRVONAL	
MEGSZŰNŐ BELTERÜLET HATÁRA VONAL	
SZABÁLYOZÁSI TERV HATÁRA	
ÉPÍTÉSI ÖVEZETEK JELE (HIVATKOZÓ JEL A HÉSZ 17.§-RA)	Lke-03-13
BEÉPÍTÉSRE NEM SZÁNT ÖVEZETEK JELE (HIVATKOZÓ JEL A HÉSZ 18.§-RA)	Mgy B.V.c.D.
IV. II. RENDŰ SZABÁLYOZÁSI ELEMEK	
TÁVLATI ÚTHÁLÓZATFEJLESZÉSHEZ KAPCSOLÓDÓ KÖZÜTI - ÉS KÖZMŰTERÜLET SZABÁLYOZÁSI VONALA ÉS VEDŐTÁVOLSÁG	
BEÜLTETÉSI KÖTELEZETTSÉG	
TÁVLATI ÚTHÁLÓZATFEJLESZÉSHEZ KAPCSOLÓDÓ BEÜLTETÉSI KÖTELEZETTSÉG	
VEDŐTERÜLET, VEDŐSÁV HATÁRA, VEDŐTÁVOLSÁG MEGJELÖLÉSÉVEL	
HIDROGEOLOGIAI VEDŐIDOM "B" ZÓNA (KORLÁTOZÁSOKAT LÁSD. 123/1997.(VII.18.) KORM. RENDELET 5. SZÁMÚ MELLEKLETE)	
A RÉTEGBENI HIDROGEOLOGIAI VEDŐIDOM FELSZINI VETÜLETE (KORLÁTOZÁSOKAT LÁSD. 123/1997.(VII.18.) KORM. R. 5. SZ. MELLEKLETE)	
A MERTÉKADÓ 1965. EVI ÁRVÍZ ELÖNTÉSI HATÁRA	
C ÉRTÉKVÉDELEM	
V. ORSZÁGOS MŰVI ÉRTÉKVÉDELEM	
MŰEMLEKI VÉDETTÉSG ALATT ÁLLÓ ÉPÜLET, EMLÉK ÉS ANNAK KÖRNYEZETE	
RÉGÉSZETI LELŐHELY	
VI. HELYI MŰVI ÉRTÉKVÉDELEM	
VEDELEMRE JAVASOLT ÉPÜLET, EMLÉK	
VII. ORSZÁGOS TERMÉSZETI ÉRTÉKVÉDELEM	
EX-LEGE LÁPTERÜLET HATÁRA	
VIII. HELYI TERMÉSZETI ÉRTÉKVÉDELEM	
VEDELEMRE JAVASOLT FA, FASOR	
D SZABÁLYOZÁSI SZEMPONTBÓL FONTOS KÖZMŰVEK	
IX. ELEKTROMOS KÖZMŰVEK	
ELEKTROMOS VÉZETEK, VEDŐTÁVOLSÁG MEGJELÖLÉSÉVEL	