


- JELMAGYARAZAT:**
- SZABÁLYOZÁSI VONAL
 - BELTERÜLET HATÁRA
 - TERVEZETT BELTERÜLET HATÁRA
 - TERVEZETT ÚT TENGYELVE
 - MEGSZÜNTETŐ JEL
 - TERÜLETFELHASZNÁLÁSI MÓDOK HATÁRA
 - ÉPÍTÉSI ÖVEZET HATÁRA
 - SZABÁLYOZÁSI SZÉLESSÉG
 - ELŐKERT MÉRETE
 - BEÜLTETÉSI KÖTELEZETTSÉGÜ TERÜLET HATÁRA
 - VÉDŐTÁVOLSÁG HATÁRA

- BEÉPÍTÉSRE SZÁNT TERÜLET:**
- Lf** 0/30
4,5/1000
FALUSIAS LAKÓTERÜLET
OLDALHATÁRON ÁLLÓ, BEÉP %
ÉPÍTMÉNY MAG., MIN TELEKMÉRET
 - Vt** 0/30
7,5/1500
TELEPÜLÉSKÖZPONT VEGYES TERÜLET
SZABADON ÁLLÓ, BEÉP %
ÉPÍTMÉNY MAG., MIN TELEKMÉRET
 - Vtk**
KIALAKULT TELEPÜLÉSKÖZPONT VEGYES
TERÜLET
 - K-T**
KÜLÖNLEGES TEMETŐ TERÜLET
 - sz: 0,5**
SZINTTERÜLET SŰRÜSÉG

- BEÉPÍTÉSRE NEM SZÁNT TERÜLET:**
- KÖZLEKEDÉSI TERÜLET - KÖZÜTI
 - REGIONÁLIS JELENTŐSÉGŰ
KERÉKPÁROS VONAL
 - Kök**
KÖTŐTÁLYÁS KÖZLEKEDÉSI
TERÜLET (VASÚT TERÜLET)
 - Km**
KÖZMŰ TERÜLET
 - Ev-h**
TELEPÜLÉSVÉDELMI ERDŐ
 - Ev-i**
TÁJKÉPVÉDELMI ERDŐ
 - Eg**
GAZDASÁGI ERDŐ
 - Z-Kk** **Z-Kp** **Z-S**
ZÖLDTERÜLET
 - Má**
MEZŐGAZDASÁGI ÁLTALÁNOS TERÜLET
 - Mko**
KÉRTES MEZŐGAZDASÁGI TERÜLET
 - Mko**
MEZŐGAZDASÁGI KORLÁTOZOTT
HASZNÁLATÚ TERÜLET
 - V**
VÍZGAZDÁLKODÁSI TERÜLET
 - R**
ISMÉRT RÉGÉSZETI LELŐHELY
 - H**
HELYI VÉDELME ALÁ
VONANDÓ ÉPÜLET
 - Nagy erdő**
TELEPÍTENDŐ FASOR
 - V-V**
FELSZÍNI VÍZ VÉDŐTERÜLETÉNEK
HATÁRA
 - P15**
PARKOLÓ FÉRŐHELYEL
 - BUSZ**
BUSZMEGÁLLÓ

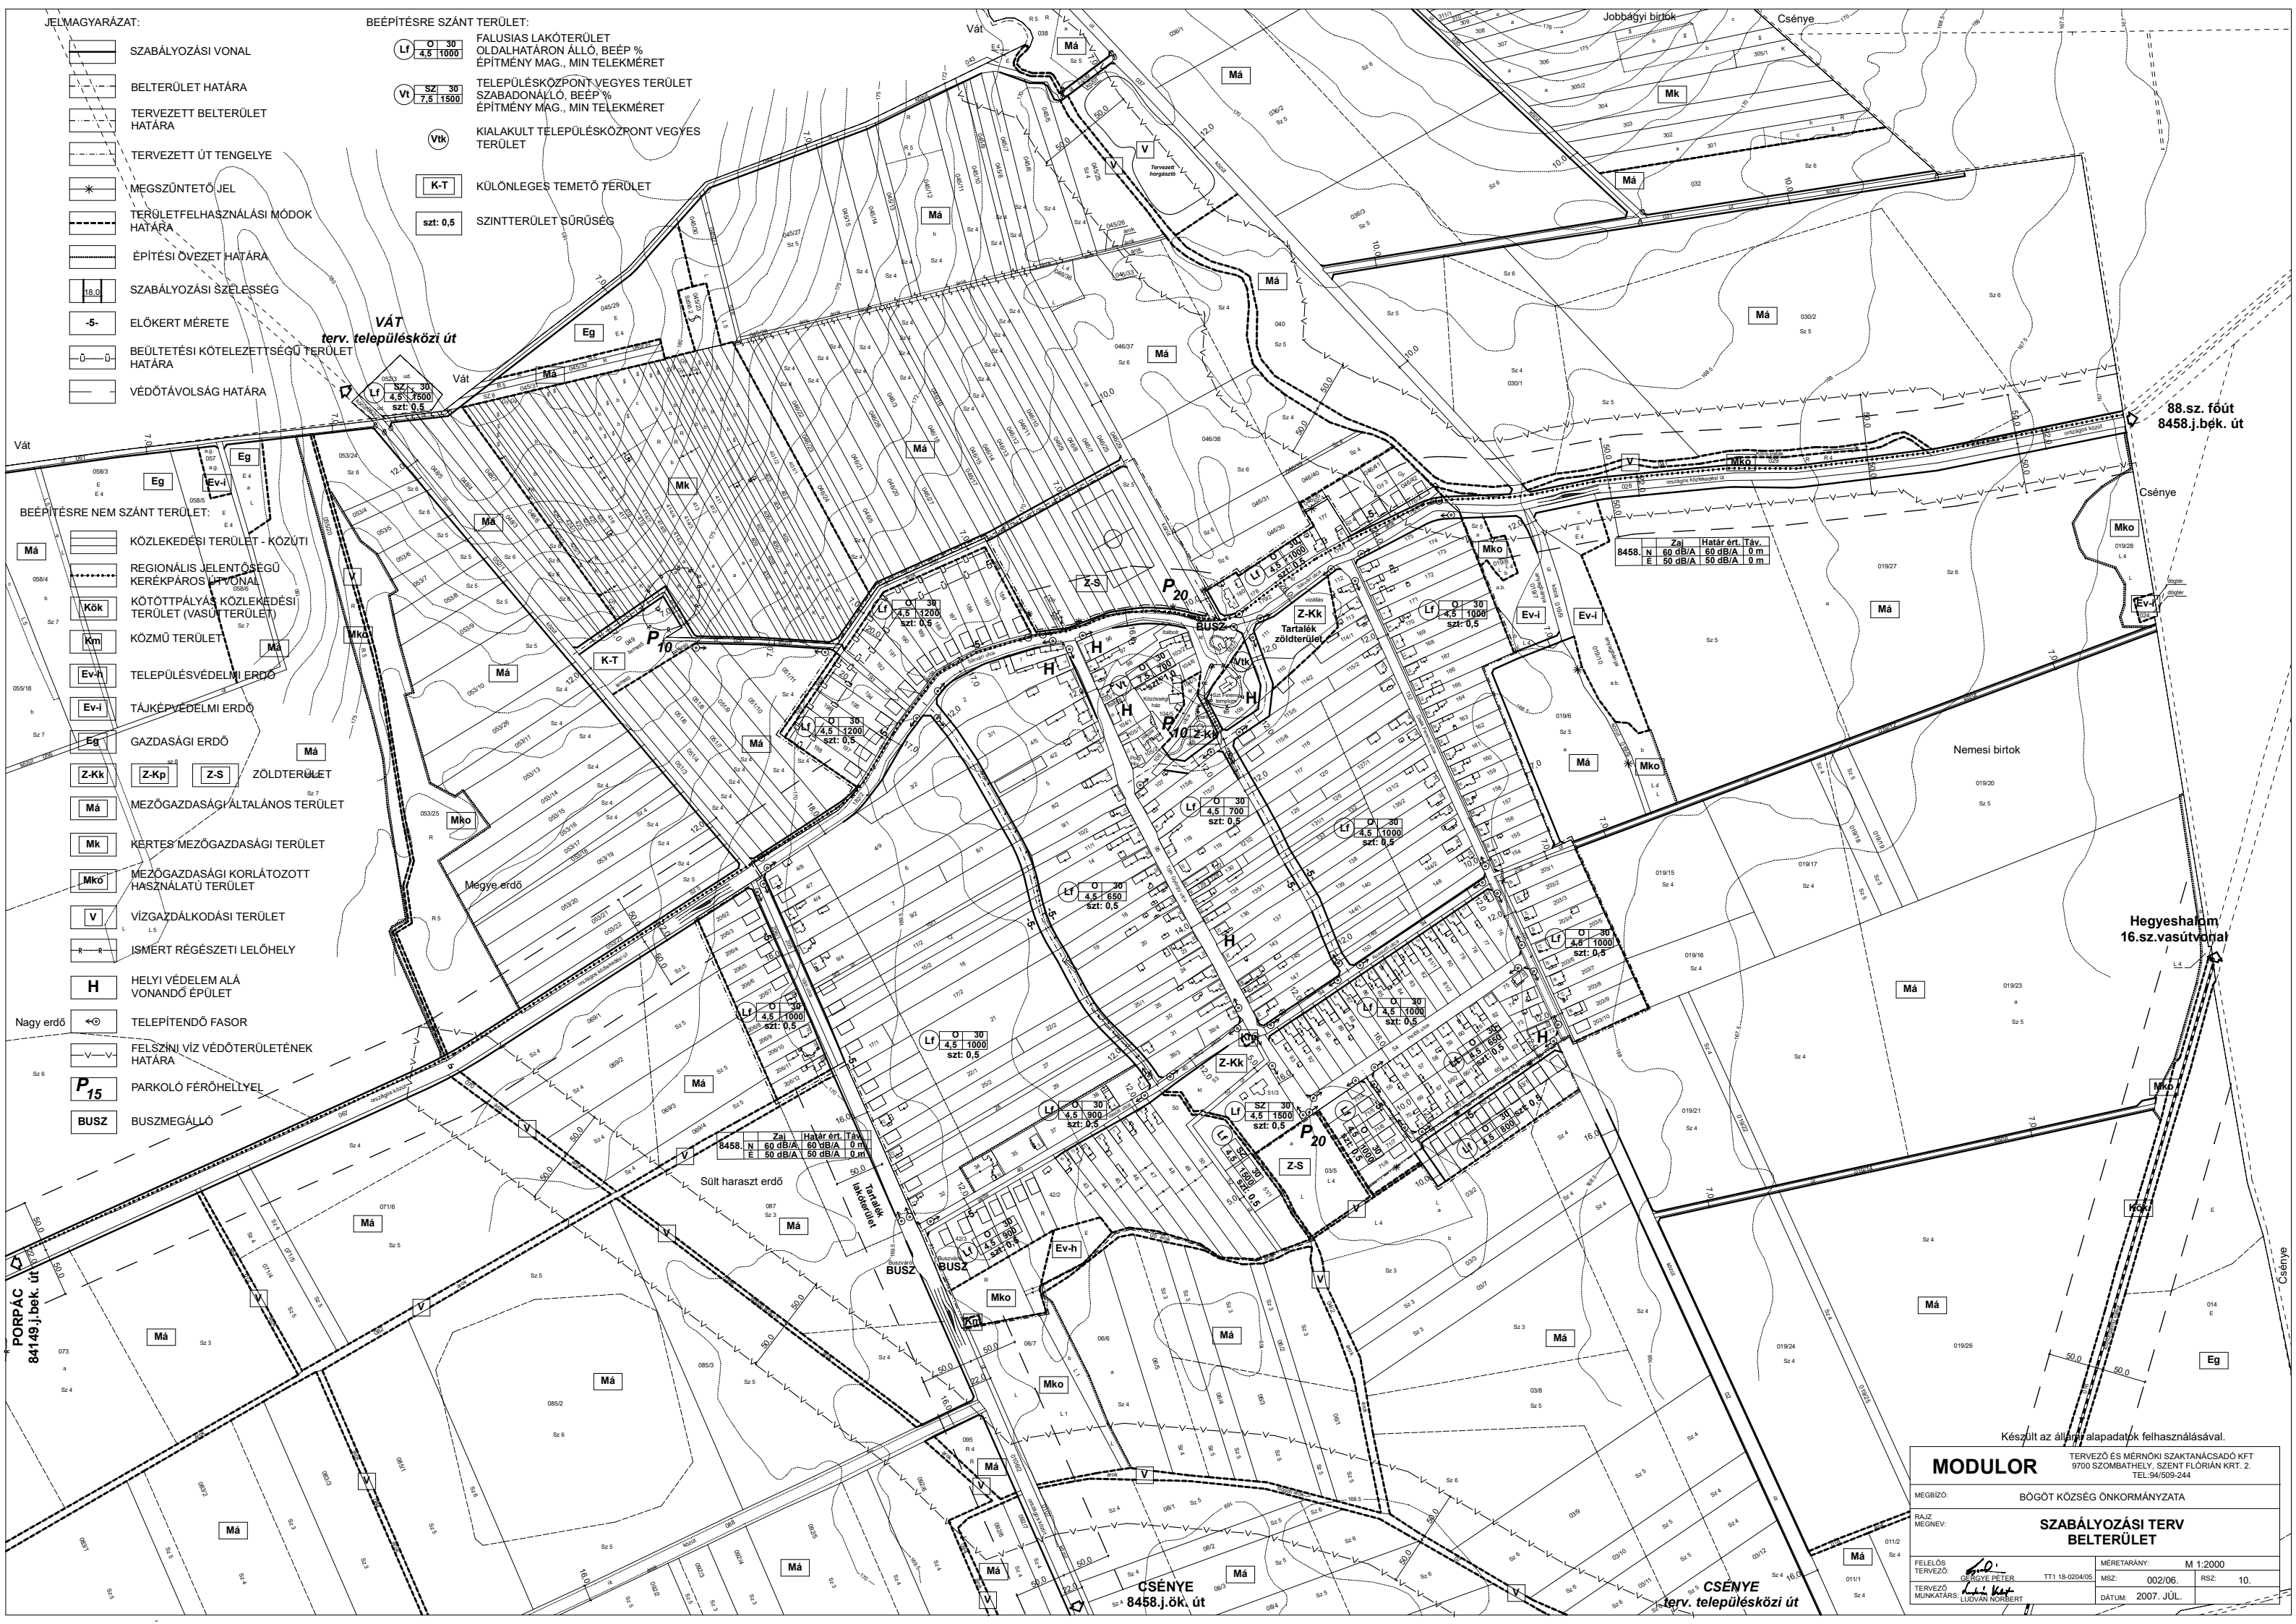

Készült az állami alapadatok felhasználásával.

MODULOR TERVEZŐ ÉS MÉRNÖKI SZAKTANÁCSADÓ KFT
9700 SZOMBATHELY, SZENT FLÓRIÁN KRT. 2.
TEL: 94/505-244

MEGBÍZÓ: BÖGÖT KÖZSÉG ÖNKORMÁNYZATA

RAJZ MEGNEV.: **SZABÁLYOZÁSI TERV BELTERÜLET**

FELELŐS TERVEZŐ: GÉGYE PÉTER
TERVEZŐ MUNKATÁRS: LÚDVÁN NORBERT

MÉRÉRTARANY: M 1:2000

MSZ: 002/06. RSZ: 10.

DATUM: 2007. JÚL.