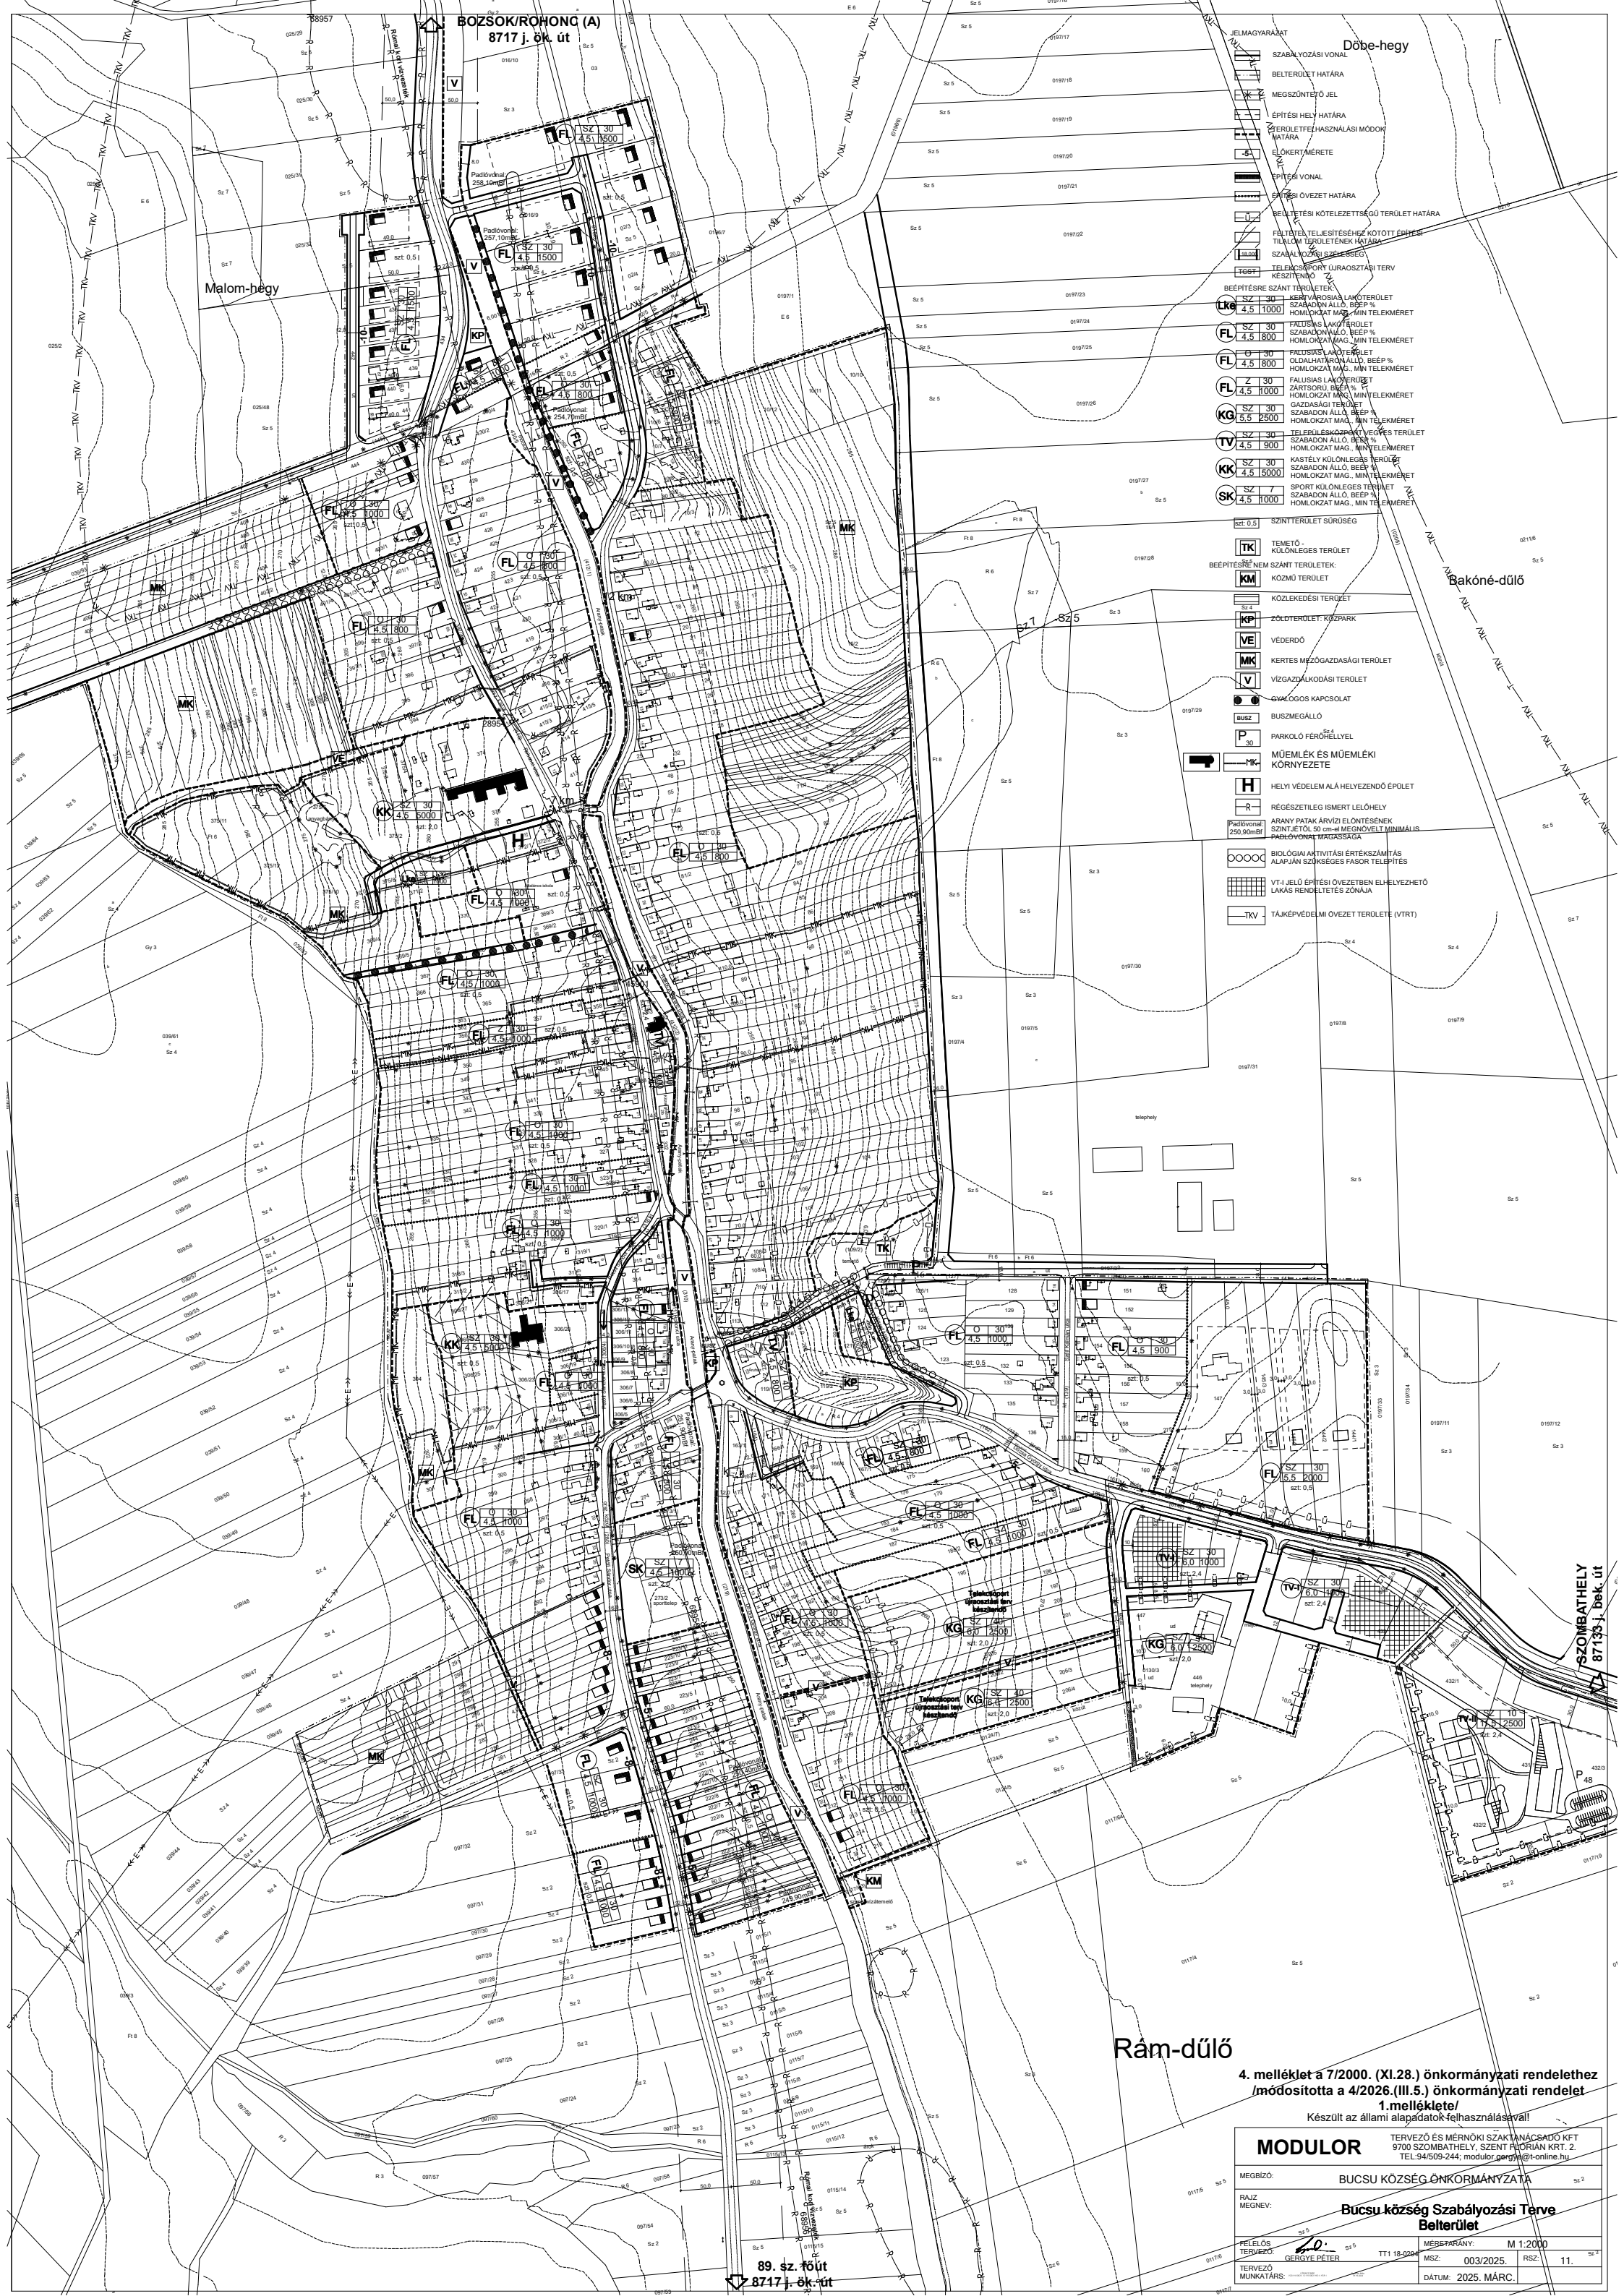

4. melléklet a 7/2000. (XI.28.) önkormányzati rendelethez /módosította a 4/2026.(III.5.) önkormányzati rendelet 1.melléklete/

Készült az állami alapadatok felhasználásával!

MODULOR	TERVEZŐ ÉS MÉRNÖKI SZAKTANÁCSADÓ KFT 9700 SZOMBATHELY, SZENT FLORIÁN KRT. 2. TEL:94/509-244; modulor.gergye@t-online.hu
MEGBÍZÓ:	BUCSU KÖZSÉG ÖNKORMÁNYZATA
RAJZ MEGNEVE:	**Bucsu község Szabályozási Terve Belterület**
FELELŐS TERVEZŐ: GERGYE PÉTER TT1 18-0204	MÉRETARÁNY: M 1:2000
TERVEZŐ MUNKATÁRS:	MSZ: 003/2025. RSZ: 11.
	DÁTUM: 2025. MÁRC.