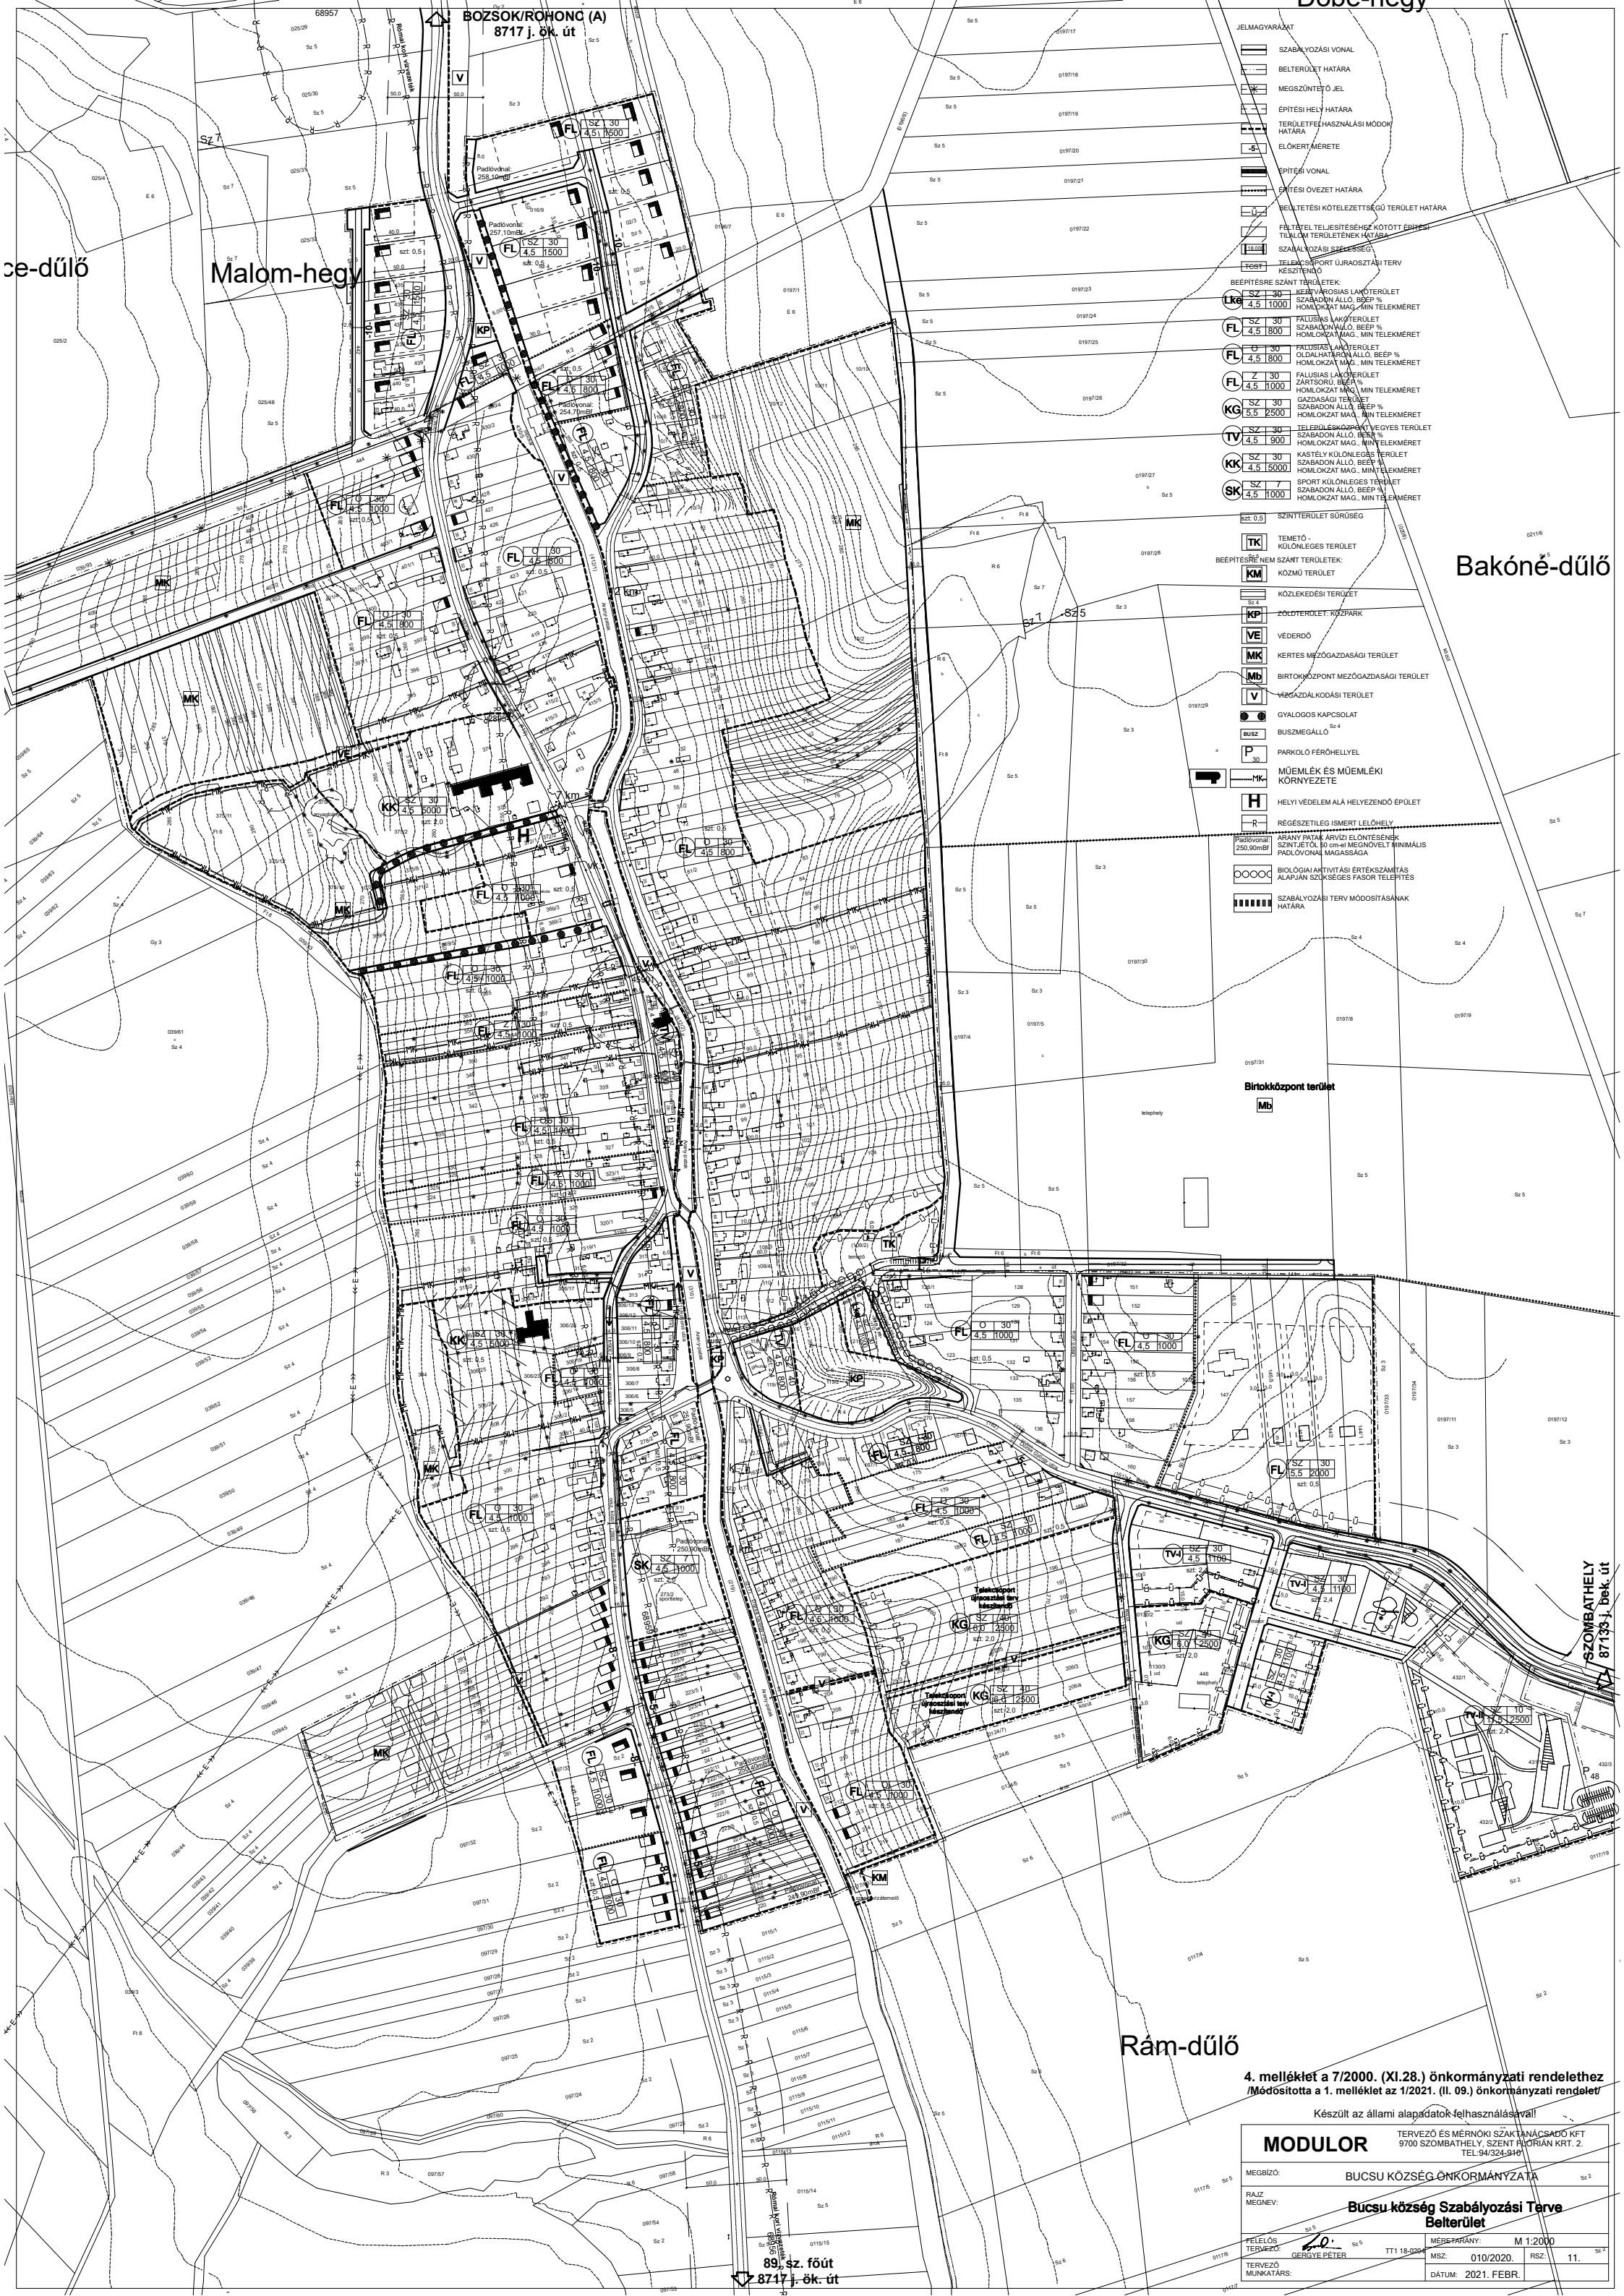

4. melléklet a 7/2000. (XI.28.) önkormányzati rendelethez
/Módosította a 1. melléklet az 1/2021. (II. 09.) önkormányzati rendelet/

Készült az állami alapadatok felhasználásával!

MODULOR	TERVEZŐ ÉS MÉRNÖKI SZAKTANÁCSADÓ KFT 9700 SZOMBATHELY, SZENT FLORIÁN KRT. 2. TEL:94/324-910
MEGBÍZÓ:	BUCSU KÖZSÉG ÖNKORMÁNYZATA
RAJZ MEGNEV:	**Bucsu község Szabályozási Terve Belterület**
FELELŐS TERVEZŐ: GERGYE PÉTER	TT1 18-0204
MÉRETARÁNY:	M 1:2000
MSZ: 010/2020.	RSZ: 11.
TERVEZŐ MUNKATÁRS:	DÁTUM: 2021. FEBR.