


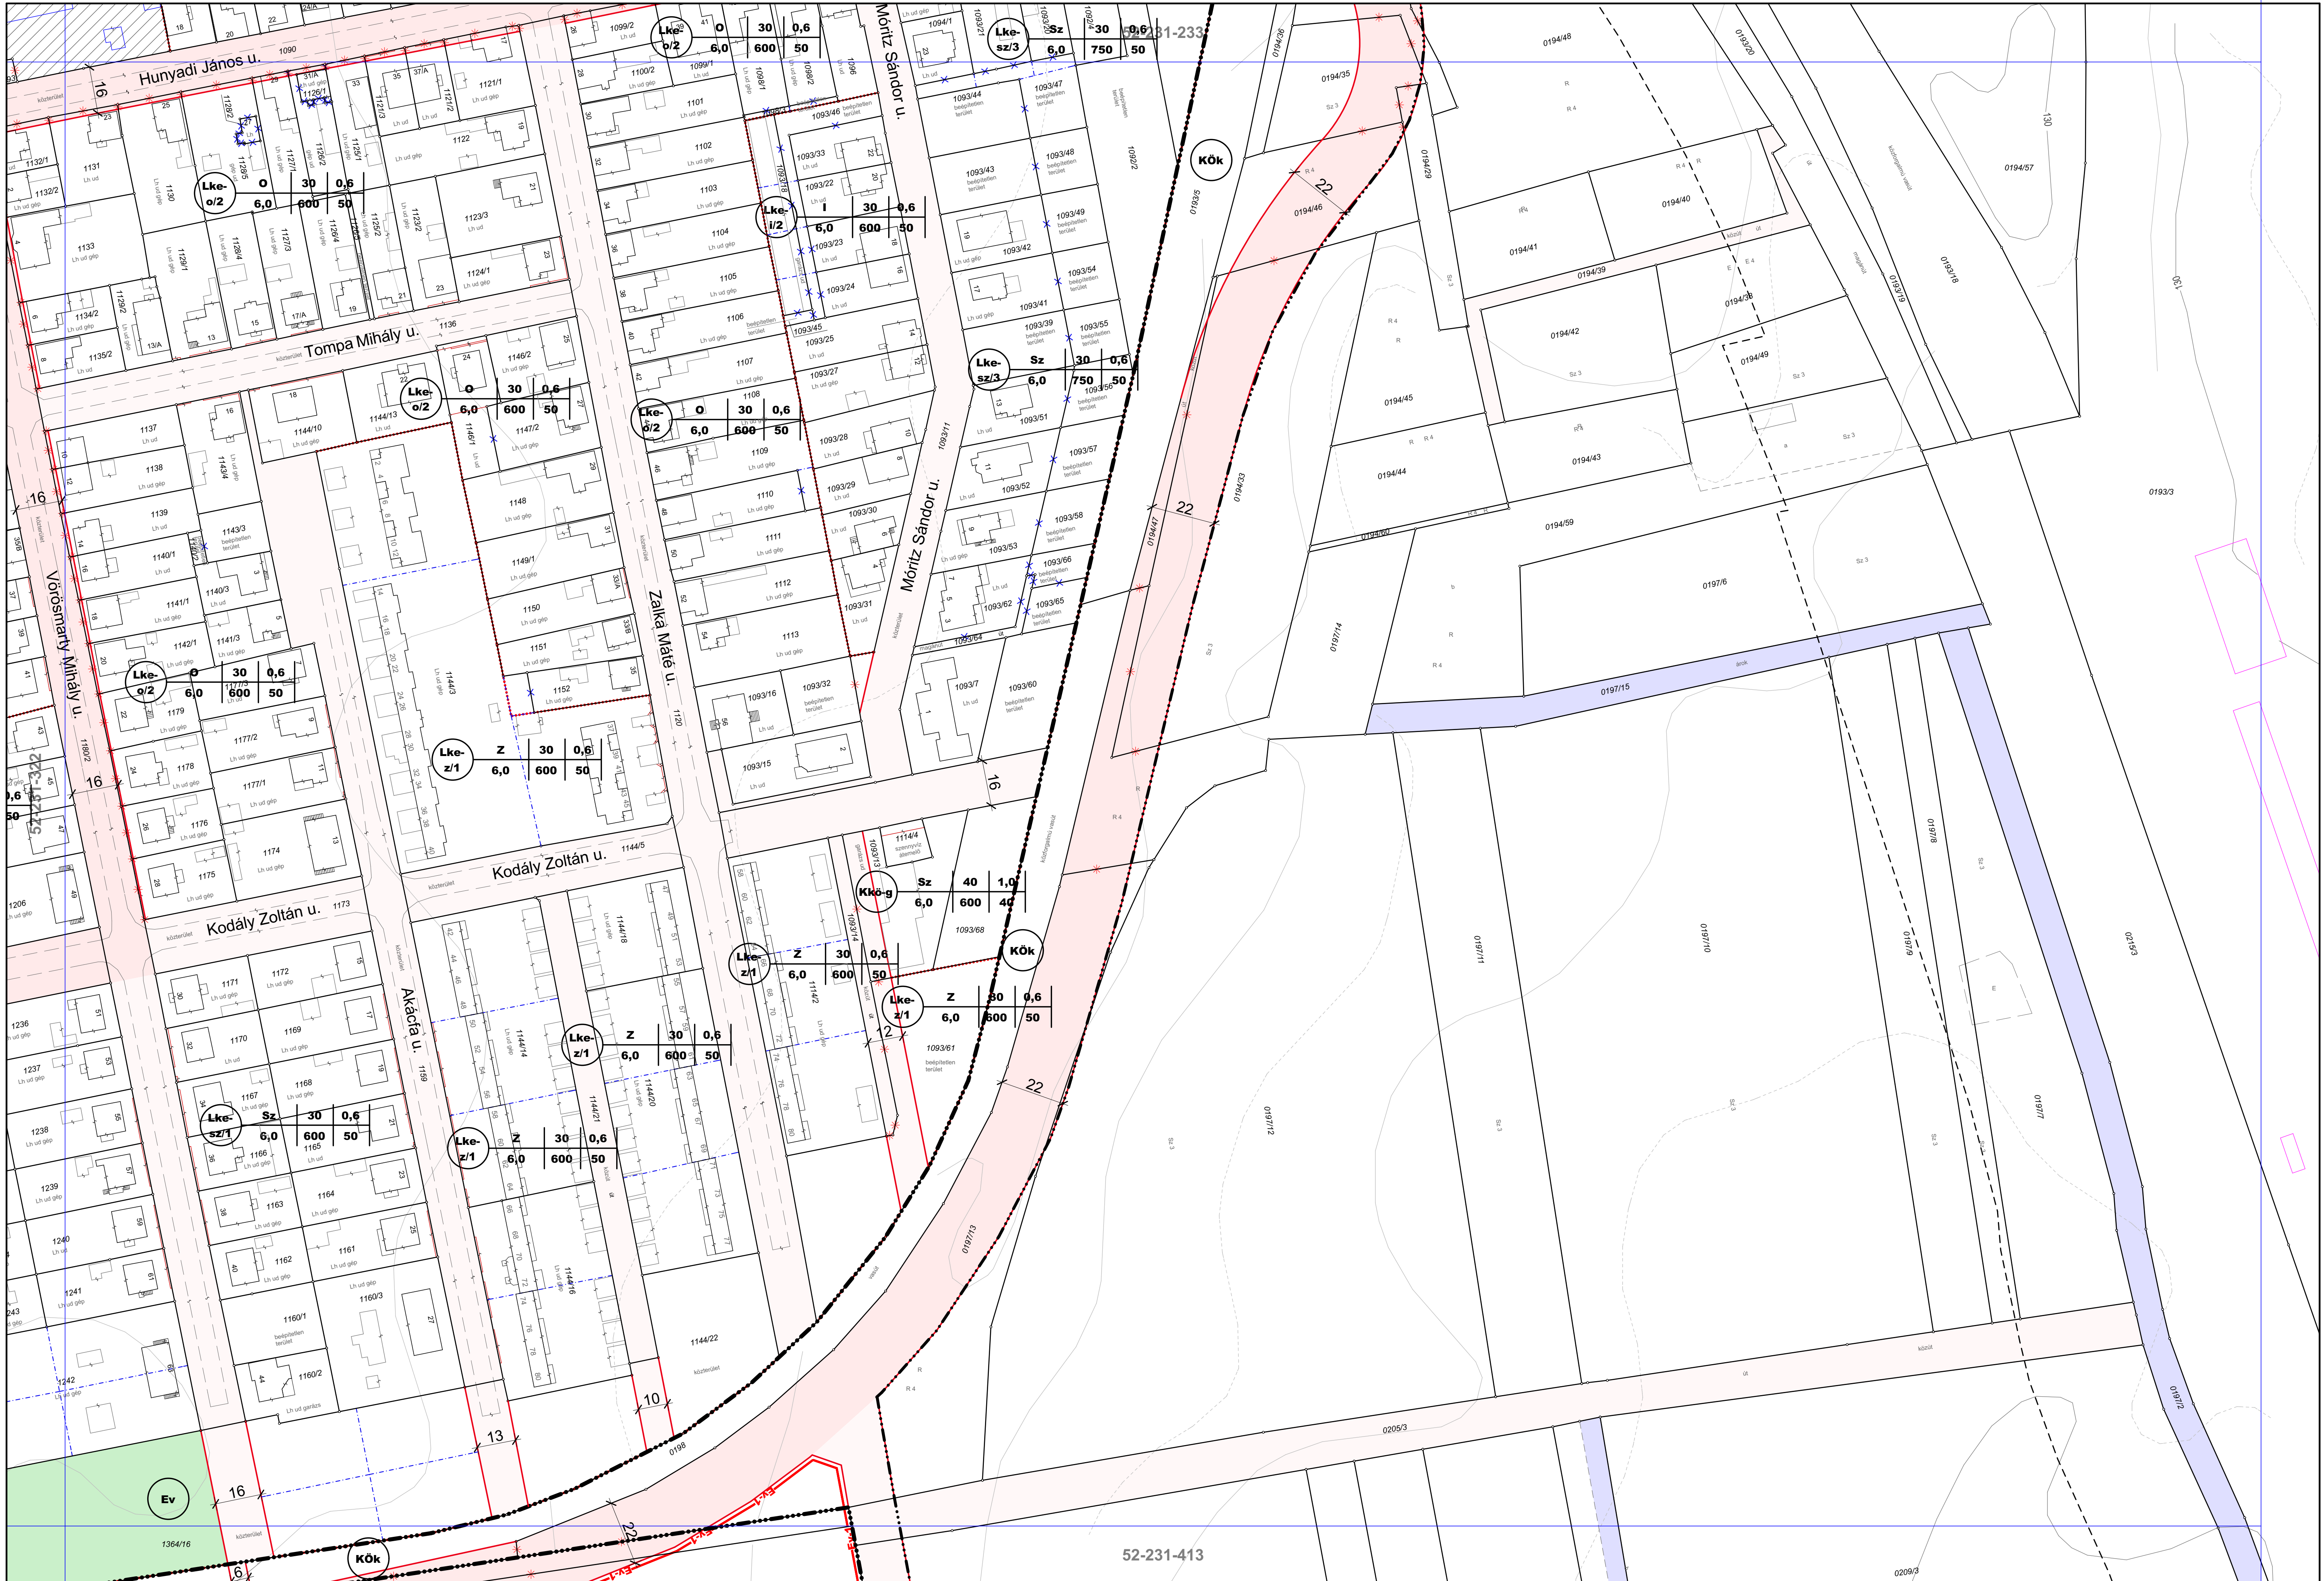

SCHÖMER MŰTEREM - 2006.
Településrendezési és Építészeti Kft.
1124 Budapest, Ormódi u. 12.
Tel.: (1)225-0055, (1)457-0350
Fax: (1)355-4599
E-mail: schomer@schomer.hu

Módosítás - 2020.
IMMO-CENTER Tervező és Szolgáltató Bt.
1025 Budapest, Felsőzöldmáli u. 54.
felelős tervező: NÁDAI Brigitta
okl. táj- és kertépítész mérnök
TT/1T 01-5049




CELLDÖMÖLK Szabályozási Terve

- BELTERÜLET -

34/2006. (XI. 08.) önk. rendelet módosította a
9/2021. (VI. 2.) önk. rendelet

eredeti méretarány 1 : 1000
(A3 méretre kicsinyítve 1:2000)

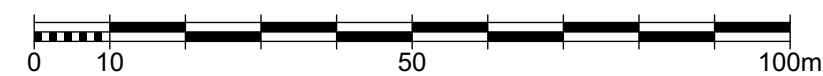

52-231-411

KÉSZÜLT AZ ÁLLAMI ALAPADATOK
FELHASZNÁLÁSÁVAL

1	2	3	4
5	6	7	8
9	10	11	12
13	14	15	16
17	18	19	20
21	22	23	24
25	26	27	28
29	30	31	32
33	34	35	36
37	38	39	40
41	42	43	44
45	46	47	48

B-16/M