



M=1:2000

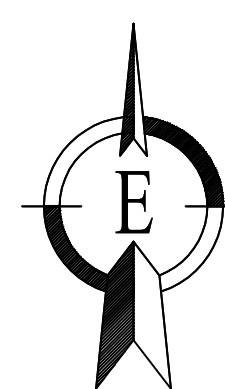

ÉRD

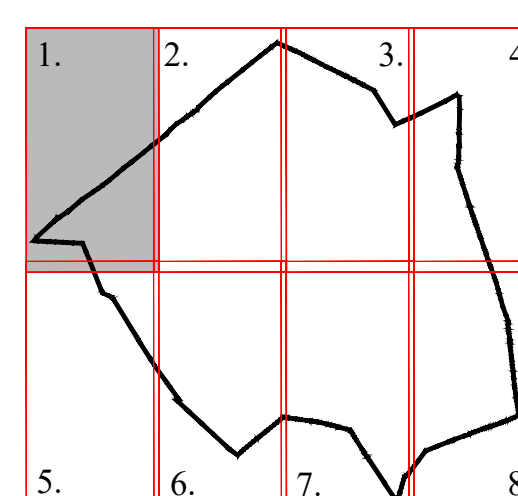




1.

**A 23/2015.(XII.17.) SZ. ÖNKORMÁNYZATI
RENDELET 1. SZ. MELLEKLETE**

A TERV CSAK A HELYI ÉPÍTÉSI SZABÁLYZATTAL EGYÜTT ÉRVÉNYES!
AZ ÁLLAMI INGATLANYLVÁNTARTÁSI ALAPTEREK FELHASZNÁLÁSÁVAL.
A SZABÁLYOZÁSI TARTALOMNAK MEGFELELŐ MÉRTERÁNYBAN KÉSZÜLT.
A TERÉK KIZÁRÓLAG VÁROSMENEDZSÉSI CÉLOKRA ALKALMAS!

A TERVEK KIZÁRÓLAG VÁROSGAZDASÁGI CELOKRA ALKALMAS!									
Megbízó: Diósd Város Önkormányzat									
Tervező: REND - ENG - TERV ÉPÍTÉSZ IRODA									
2030 ÉRD, JÁNOS U. 15.					TEL/FAX: 06-23-367-693				
DIÓSD VÁROS					M=1:2000				
TELEPÜLÉSGAZDASÁGI ESZKÖZEINEK RÉSZLEGES MÓDOSÍTÁSA, 2018					2018. november hó				
MÓDOSÍTOTT SZABÁLYOZÁSI TERV					SZT-M/2018.				
Településrendezés: János V. Zoltán T-1, E-01-3024		Készítők:							

M=1:2000

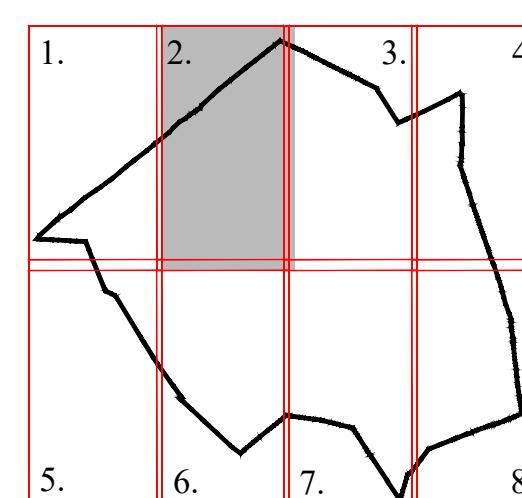
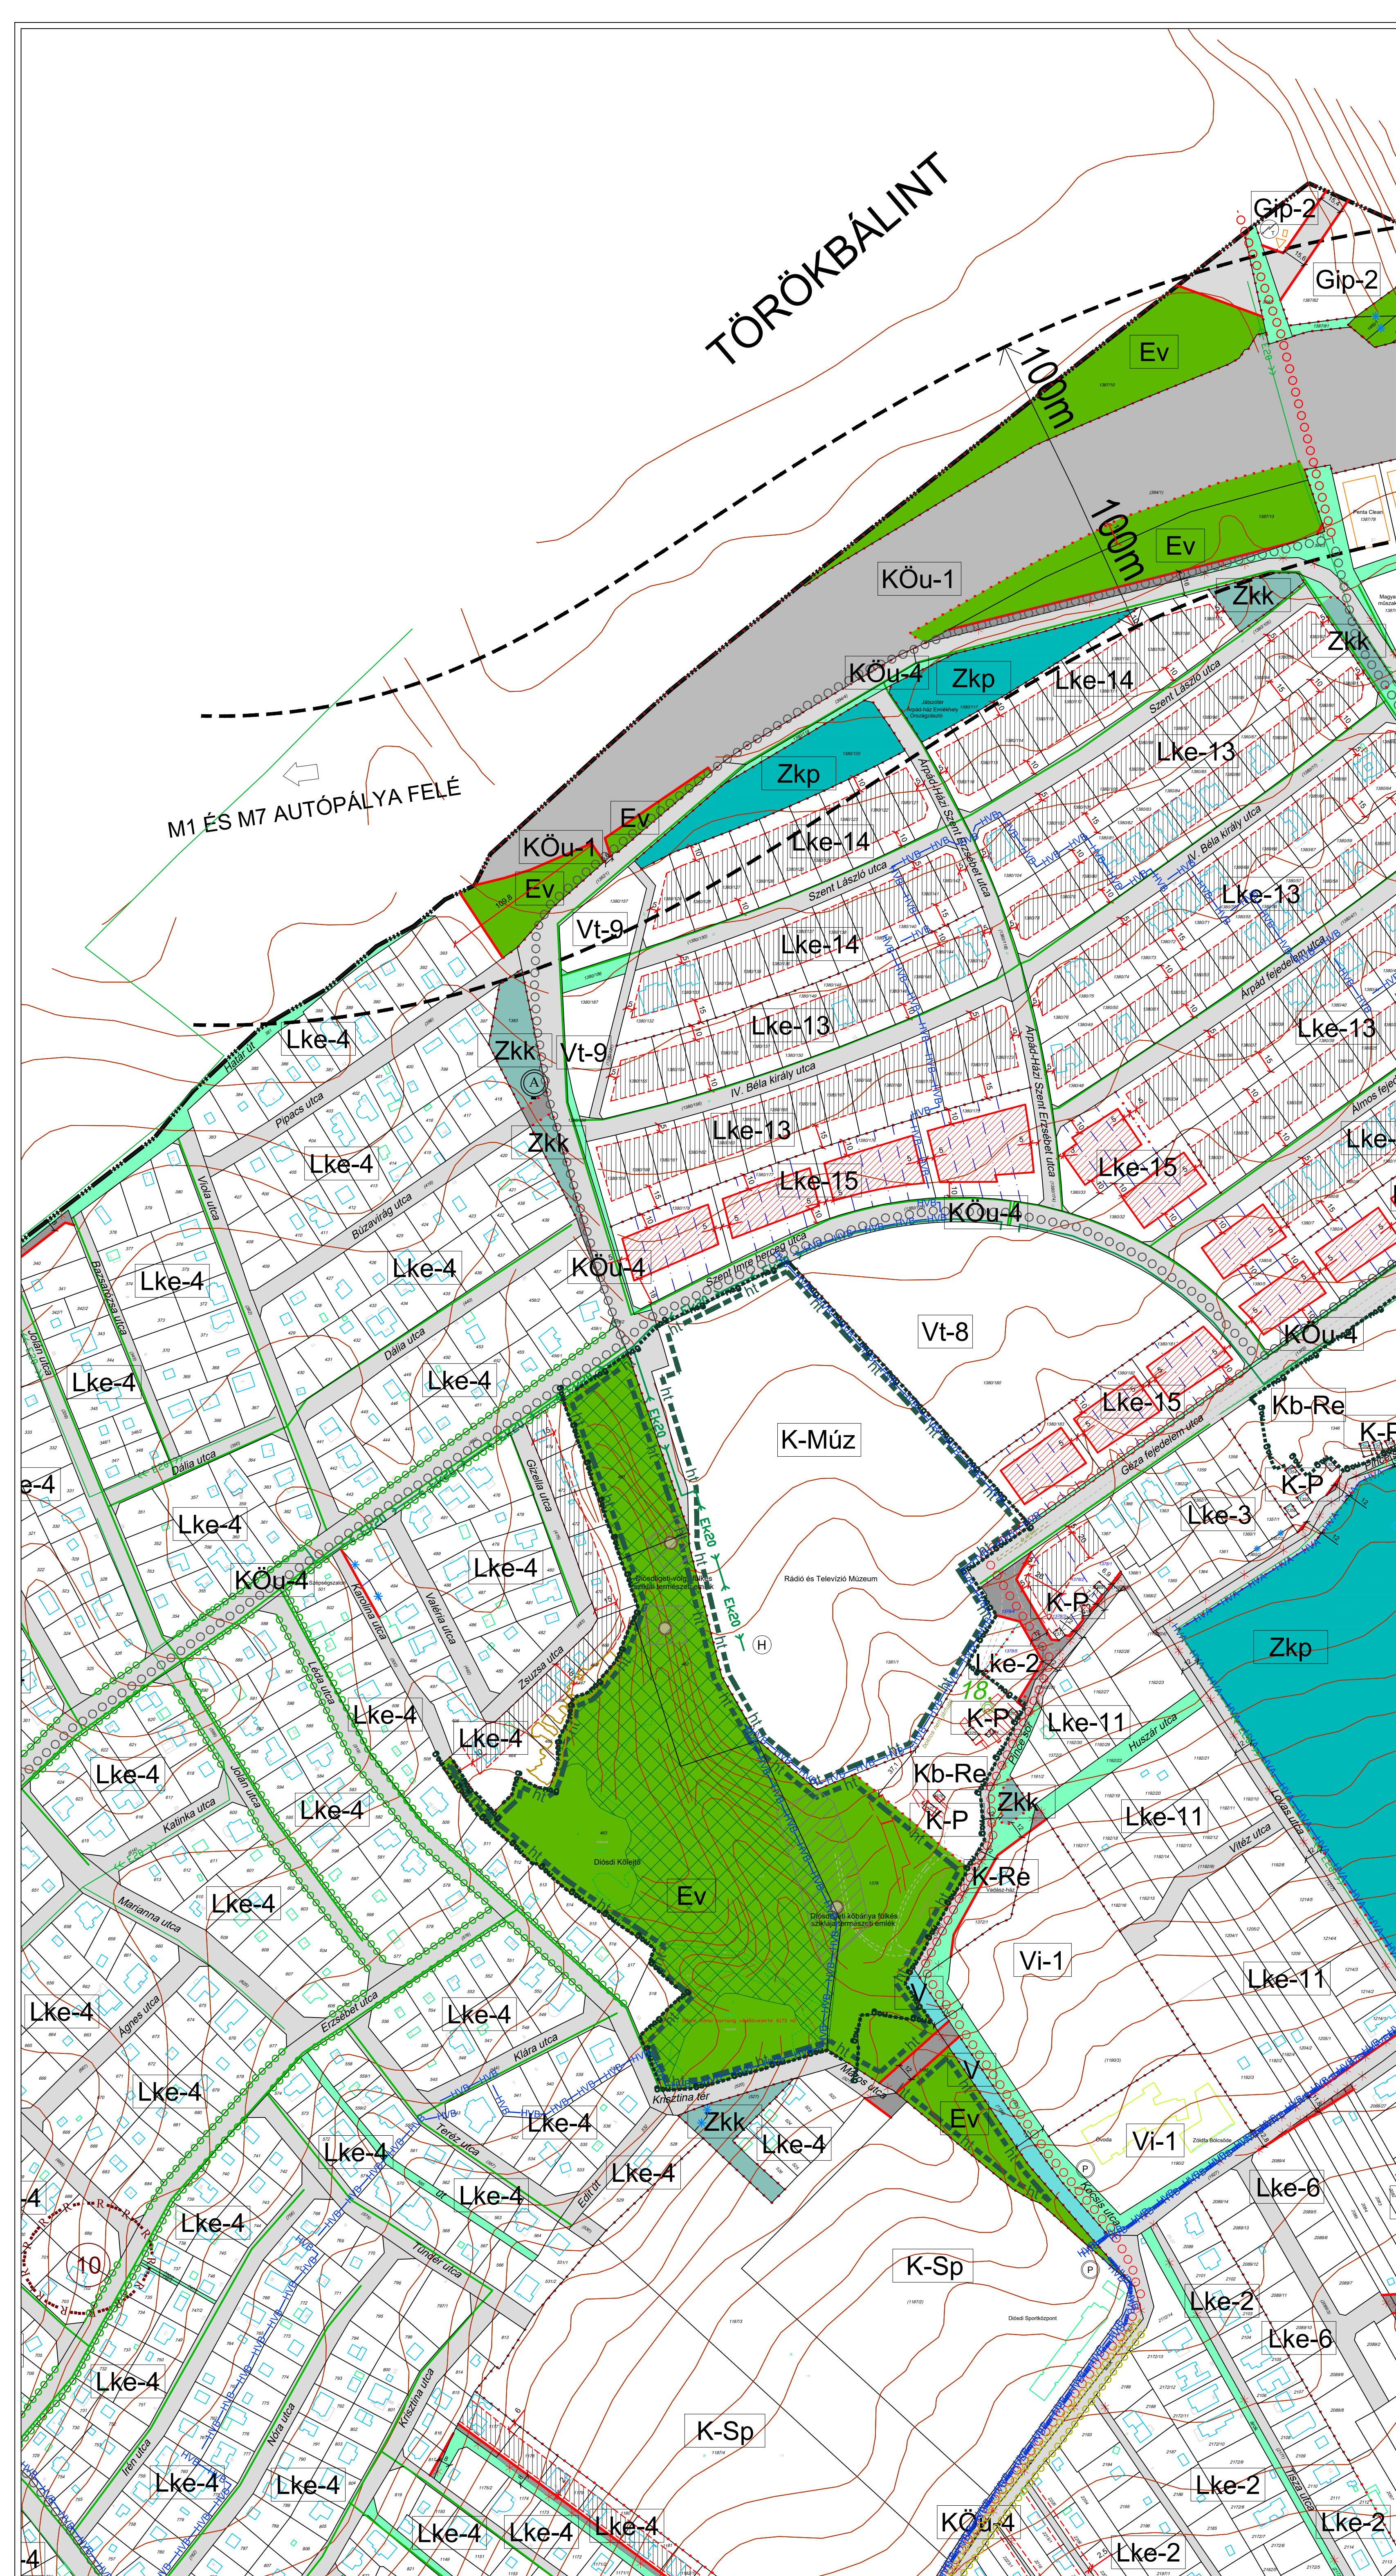
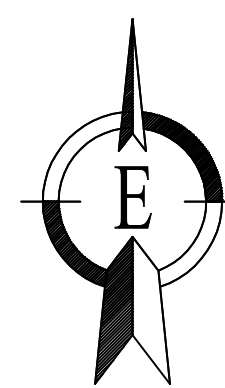


2.



RENDELET 1. SZ. MELLÉKLETE
A TERV CSAK A HELYI ÉPÍTÉSI SZABÁLYZATTAL EGYÜTT ÉRVÉNYES!
AZ ÁLLAMI INGATLANNYILVÁNTARTÁSI ALAPTERKÉP FELHASZNÁLÁSÁV
A SZABÁLYOZÁSI TARTALOMNAK MEGFELELŐ MÉRTERÁNYBAN KESZÜ
A TERKÉP KIZÁRÓLAG VÁROSDREZESÉI CELOKRA ALKALMAS!

Megbízó:		Díósd Város Önkormányzat	
Tervező:		REND - ENG - TERV ÉPÍTÉSZ IRODA	
2030 ÉRD, JÁNOS U. 15.		TEL./FAX: 06-23-367-693	
DÍÓSD VÁROS		M=1:2000	
TELEPÜLÉSENREZSÉSI ESZKÖZEINEK RÉSZLEGES MÓDOSÍTÁSA, 2021		2021. szeptember hó	
MÓDOSÍTOTT SZABÁLYOZÁSI TERV		SZ-T/M/2021.	
*Településvezető: Nagy László 2030 ÉRD, JÁNOS U. 15.			

M=1:2000

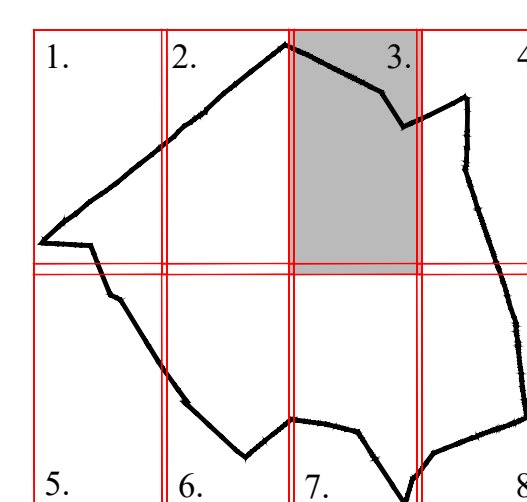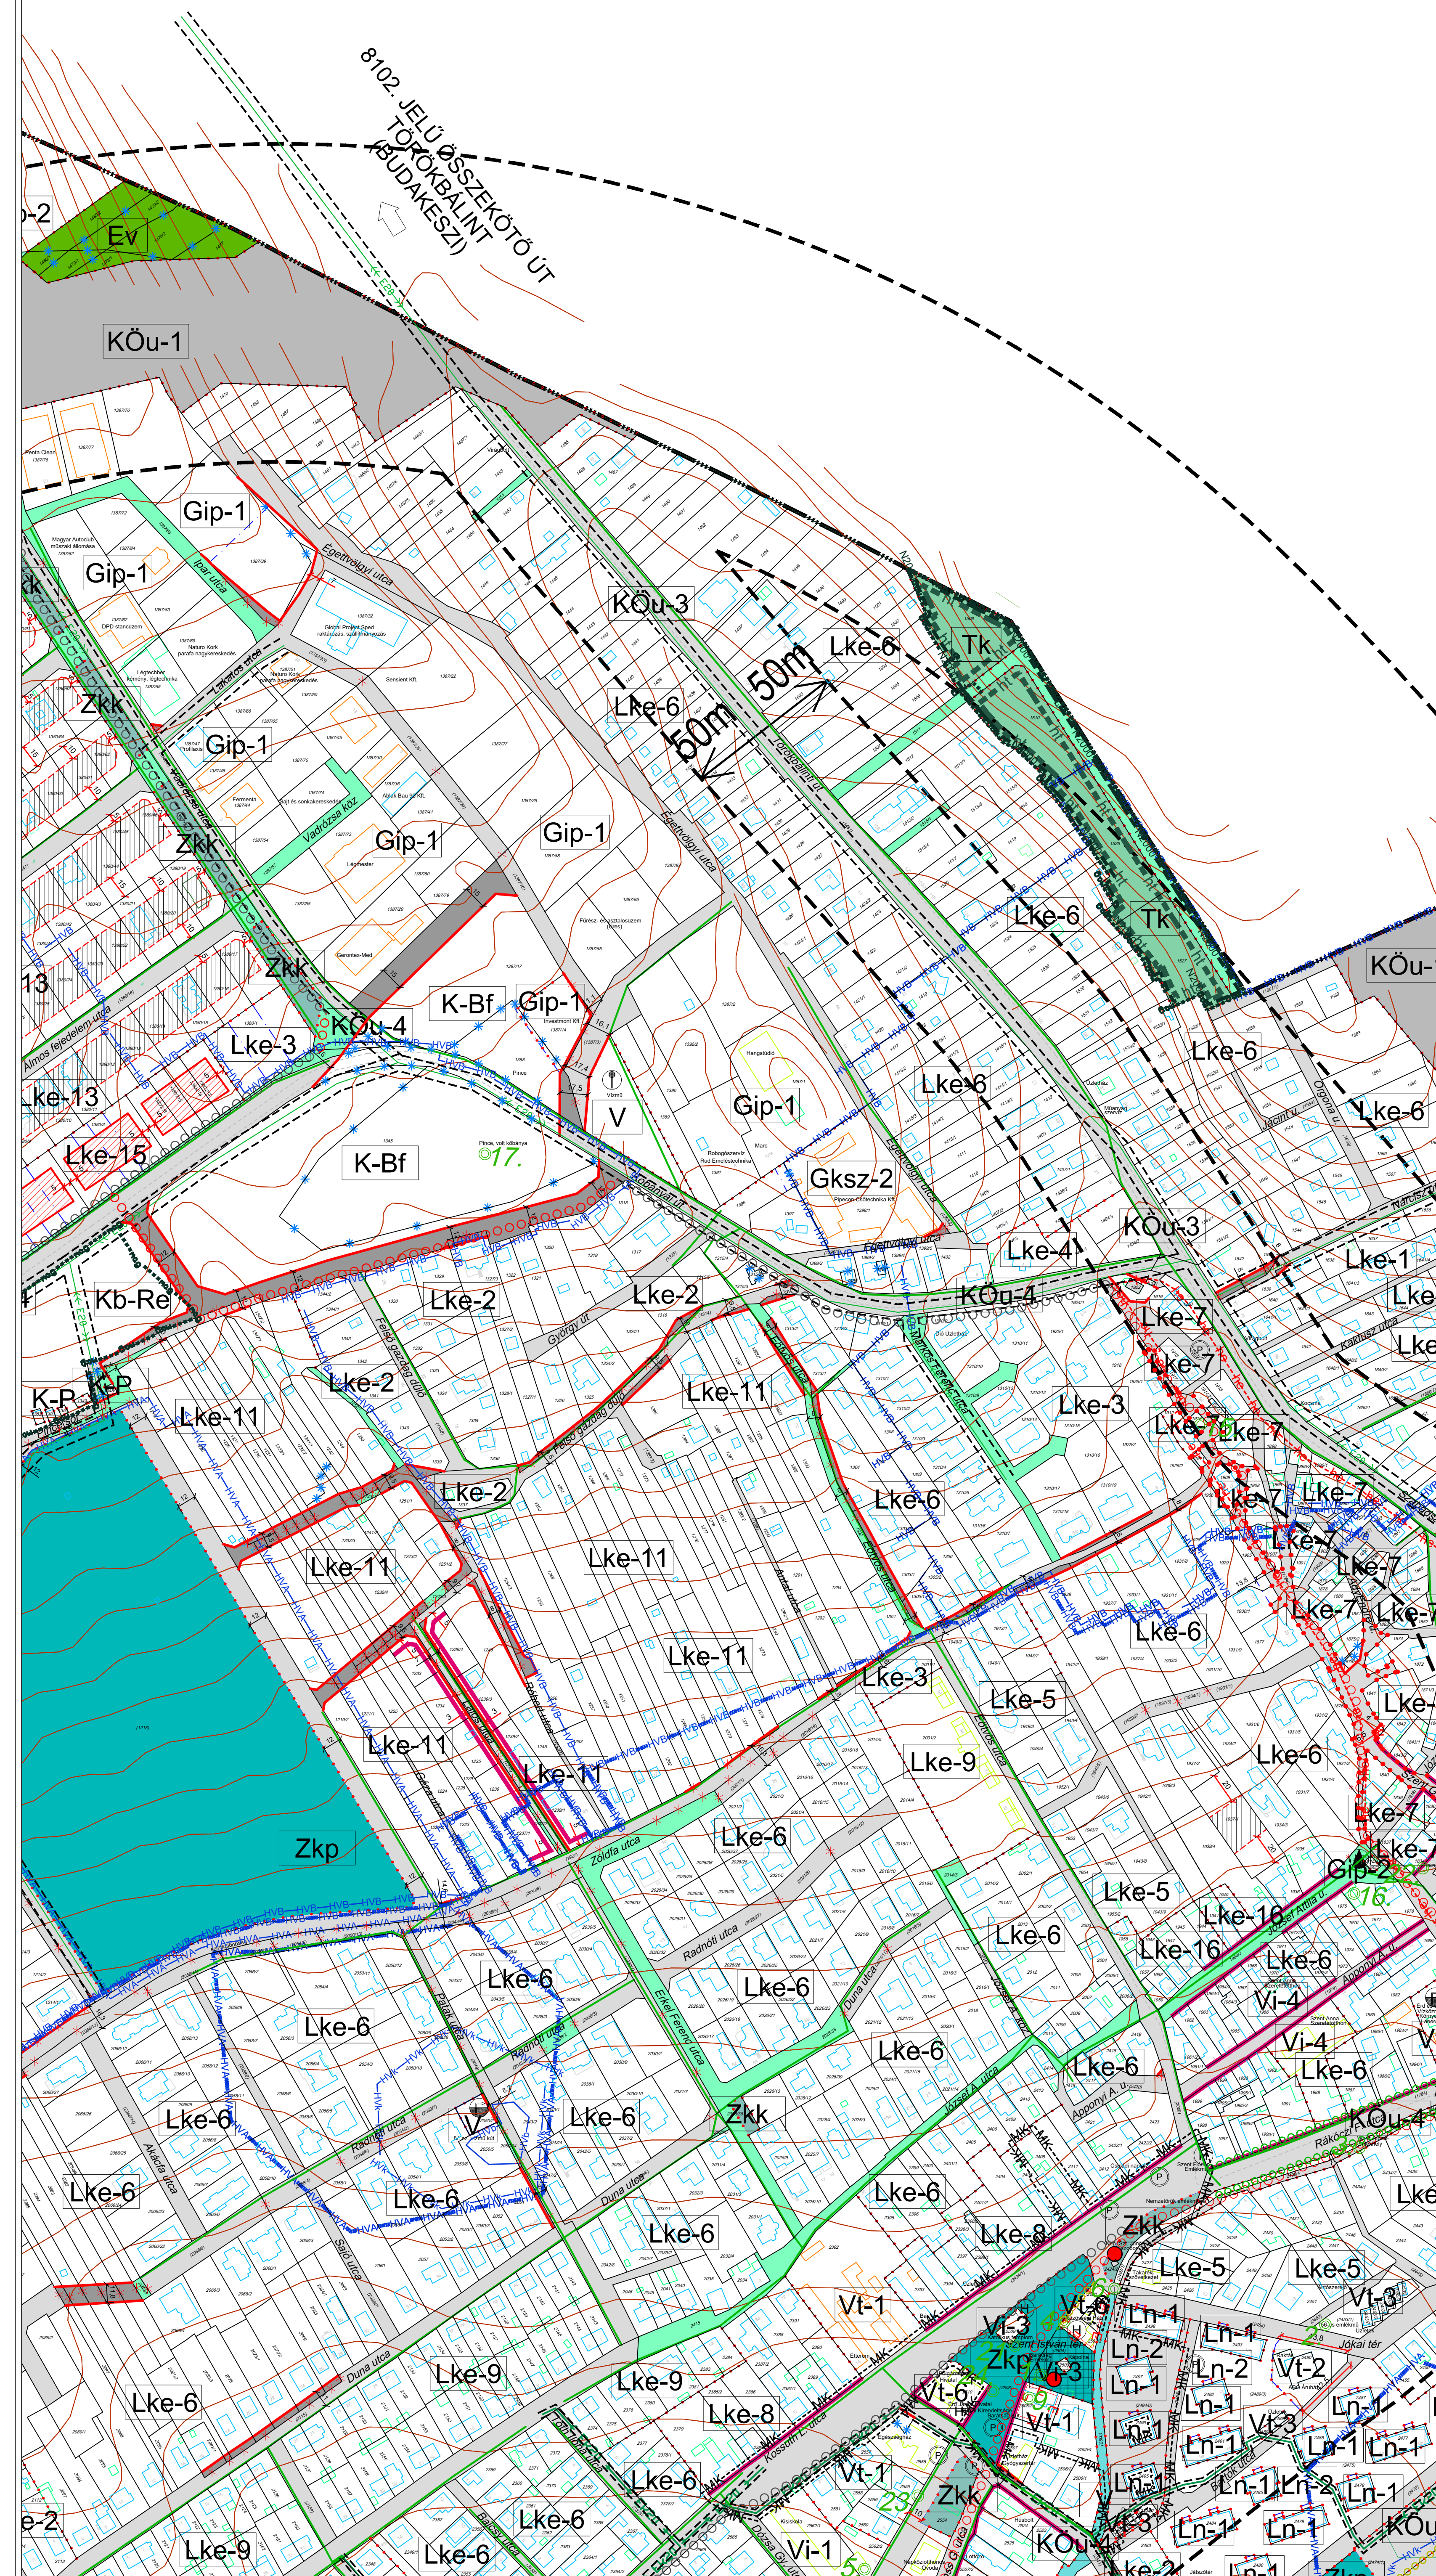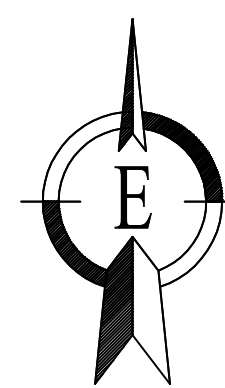

A 23/2015.(XII.17.) SZ. ÖNKORMÁNYZATI RENDELET 1. SZ. MELLEKLETE A TERV KÖZSÉGI HELYI ÉPÍTÉSI SZABÁLYZATTAL EGYÜTT KÉRVÉNYESÉVEL, AZ ÁLLAMIGAZGATÁSI HATÁROZATI ALAPTEKÉRE FELHASZNÁLÁSÁVAL, A SZABÁLYOZÁSI TARTALOMNAK MEGFELELŐ MÉRTERÁNYBAN KÉSZÜLT. A TERKEP KIZÁRÓLAG VÁROSENDEZÉSI CELOKRA ALKALMAS!	
Meghíztó:	Diósd Város Önkormányzat
Tervező:	REND - ENG - TERV ÉPÍTÉSZ IRODA
2020 ÉRD, JANOS U. 15.	TEL: FAX: 06-23-367-693 M: 1:2000
TELEPÜLÉSENDEZÉSI ESZKÖZEINK RÉSZLEGES MÓDOSÍTÁSA, 2021	2021. szeptember hó.
MÓDOSÍTOTT SZABÁLYOZÁSI TERV	SZT-M2021.
településrendezési terv szám: 2/2015. (2015. évi 14. sz.)	


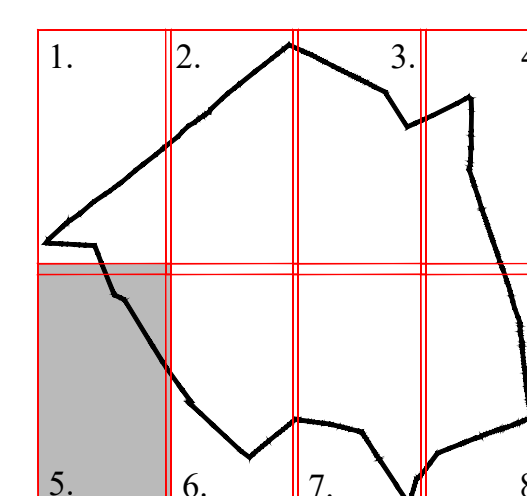
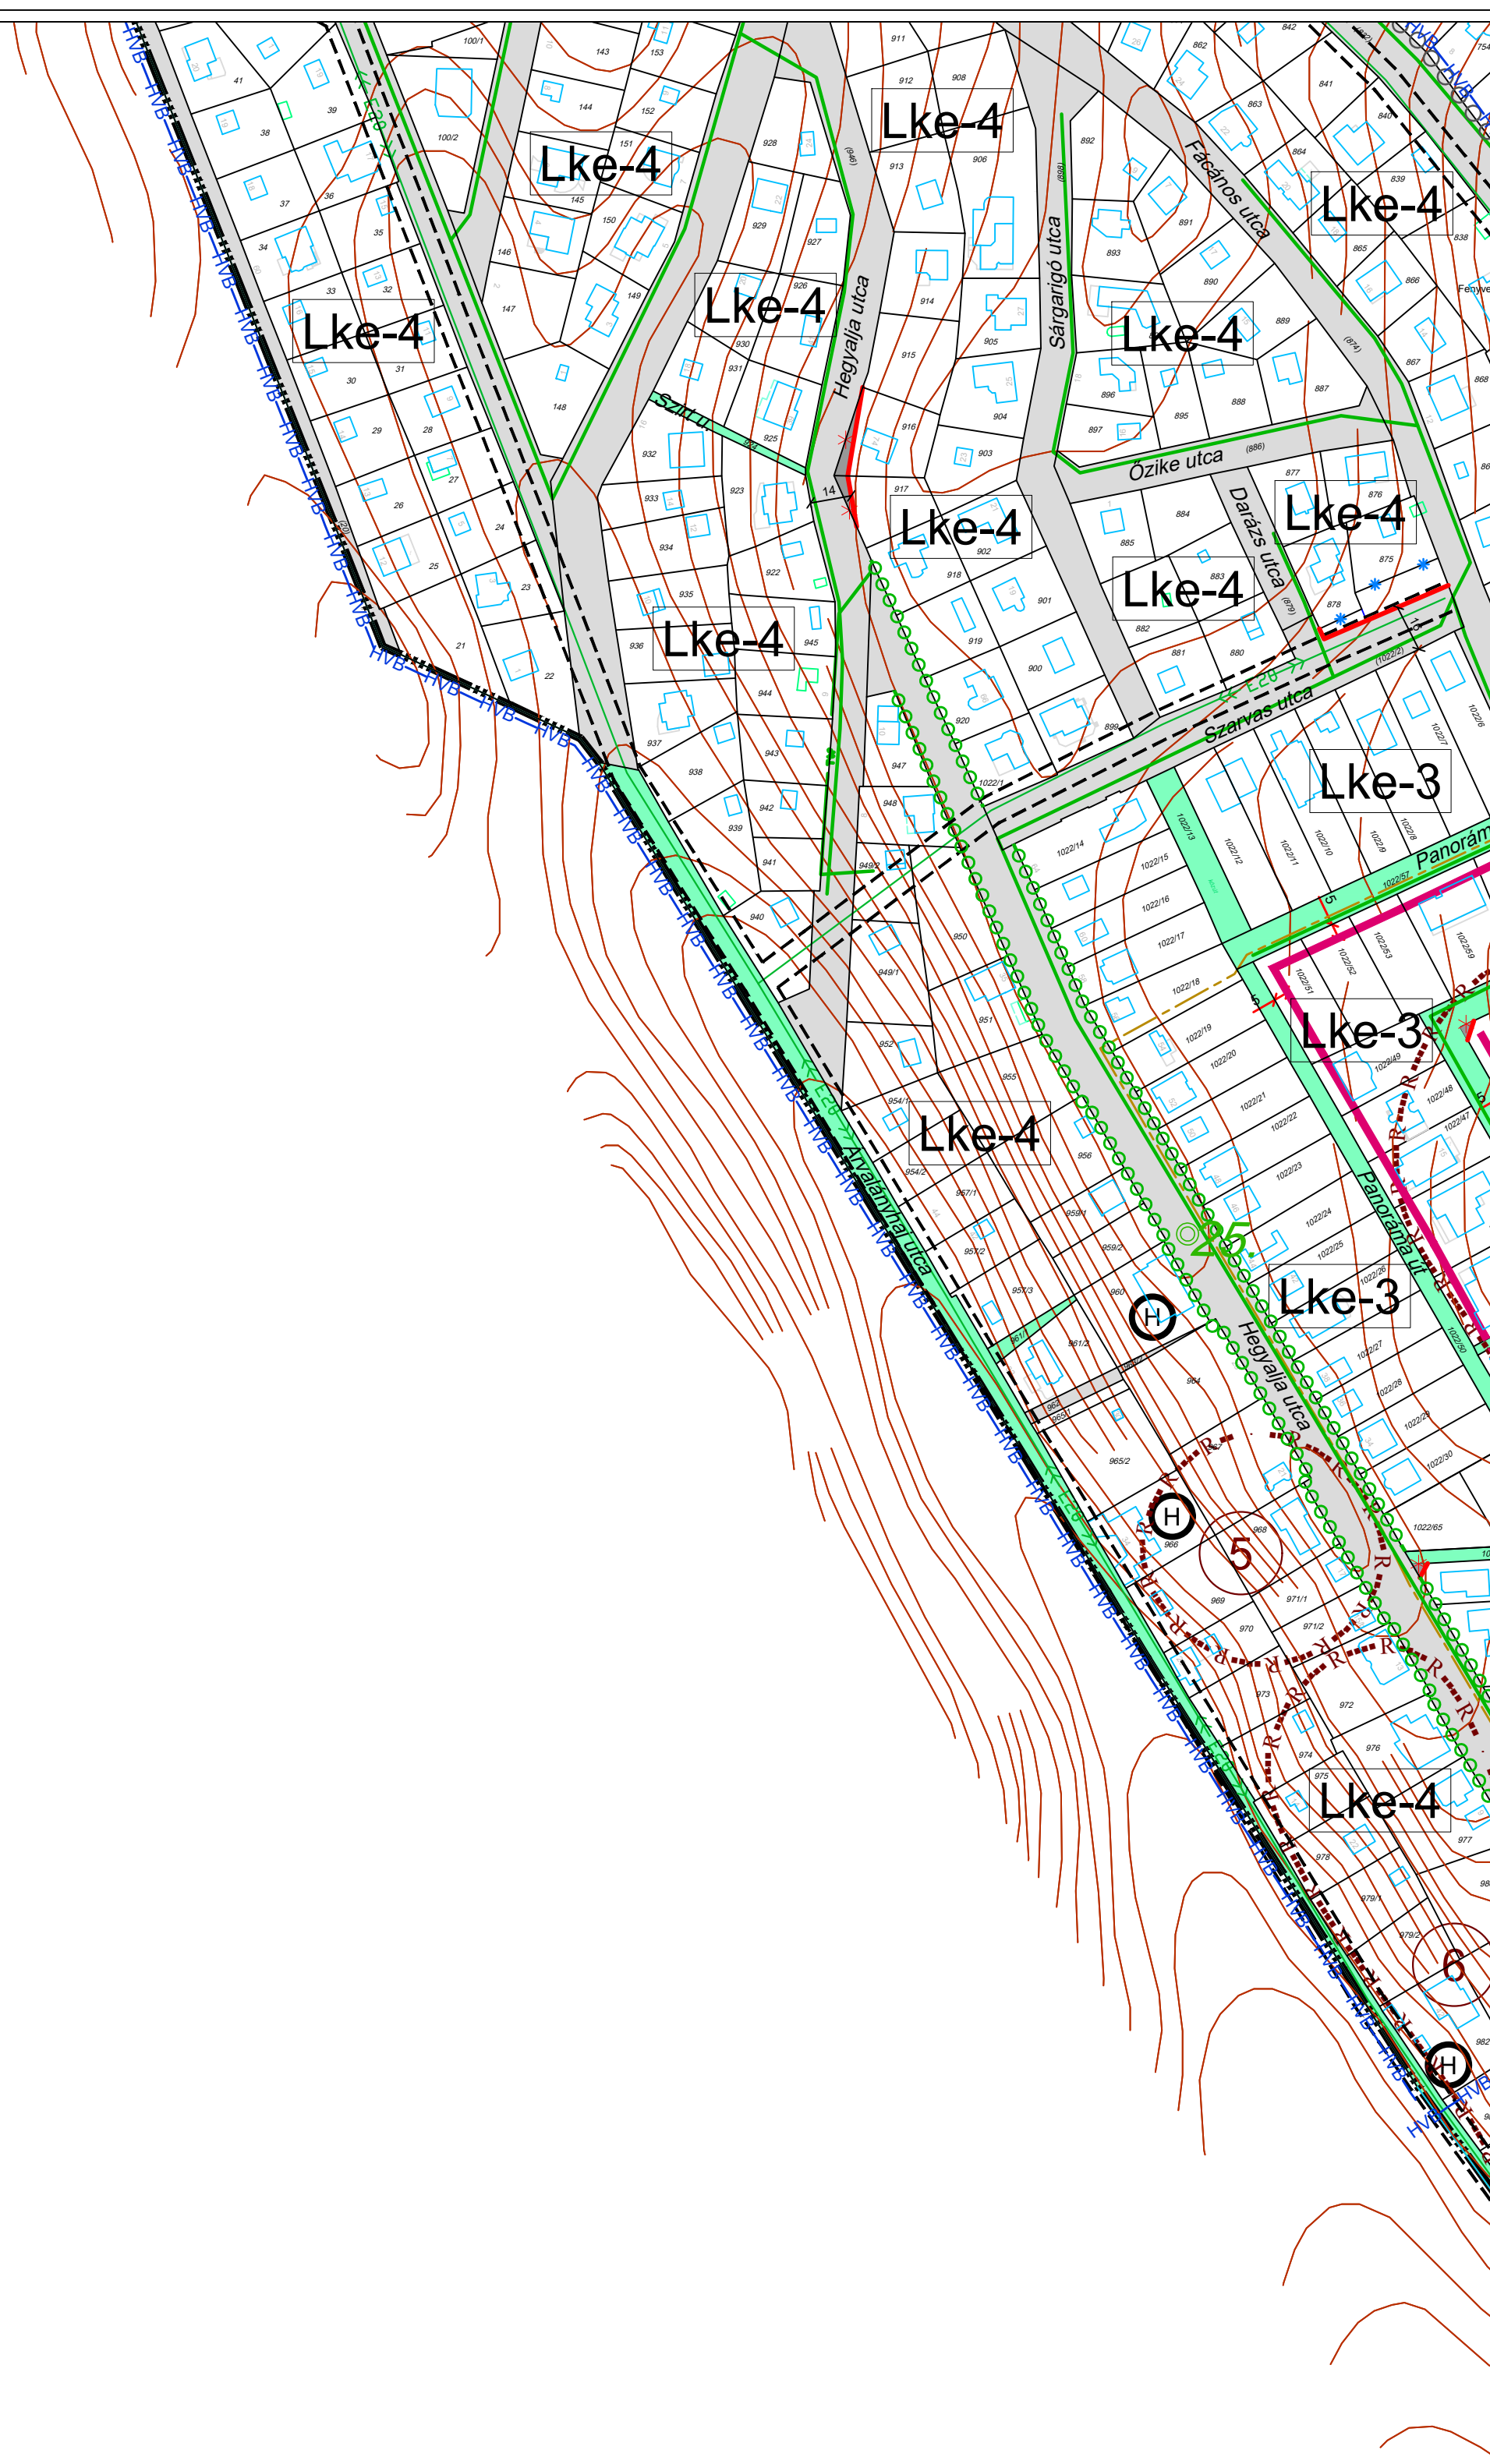


**A 23/2015.(XII.17.) SZ. ÖNKORMÁNYZATI
RENDELET 1. SZ. MELLÉKLETE**

**A TERV CSAK A HELYI ÉPÍTÉSI SZABÁLYZATTAL EGYÜTT ÉRVÉNYES!
AZ ÁLLAMI INGATLANNYILVANTARTÁSI ALAPTEKÉPEK FELHASZNÁLÁSÁVAL.
A SZABÁLYOZÁSI TARTALOMNAK MEGFELELŐ MÉRLETARÁNYBAN KÉSZÜLT.
A TERKEP KIZÁRÓLAG VÁROSRENDEZÉSI CELOKRA ALKALMAS!**

Meghívó:		Diósd Város Önkormányzat	
Tervező:		REND - ENG - TERV ÉPÍTÉSZ IRODA	
2030 ÉRD, JÁNOS U. 15.		TEL./FAX.: 06-23-367-693	
DÍÓSD VÁROS		M=1:2000	
TELEPÜLÉSENREZÉSI ESZKÖZNEK RÉSZLEGES MÓDOSÍTÁSA, 2022		2022. október hó	
MÓDOSÍTOTT SZABÁLYOZÁSI TERV		SZT-M-2022.	
Tervező/tervezővezető: (azn. táj. szám) TT-1, 6. 01/02			

M=1:2000

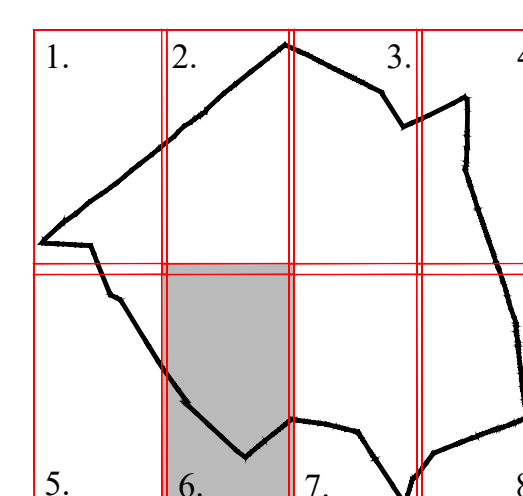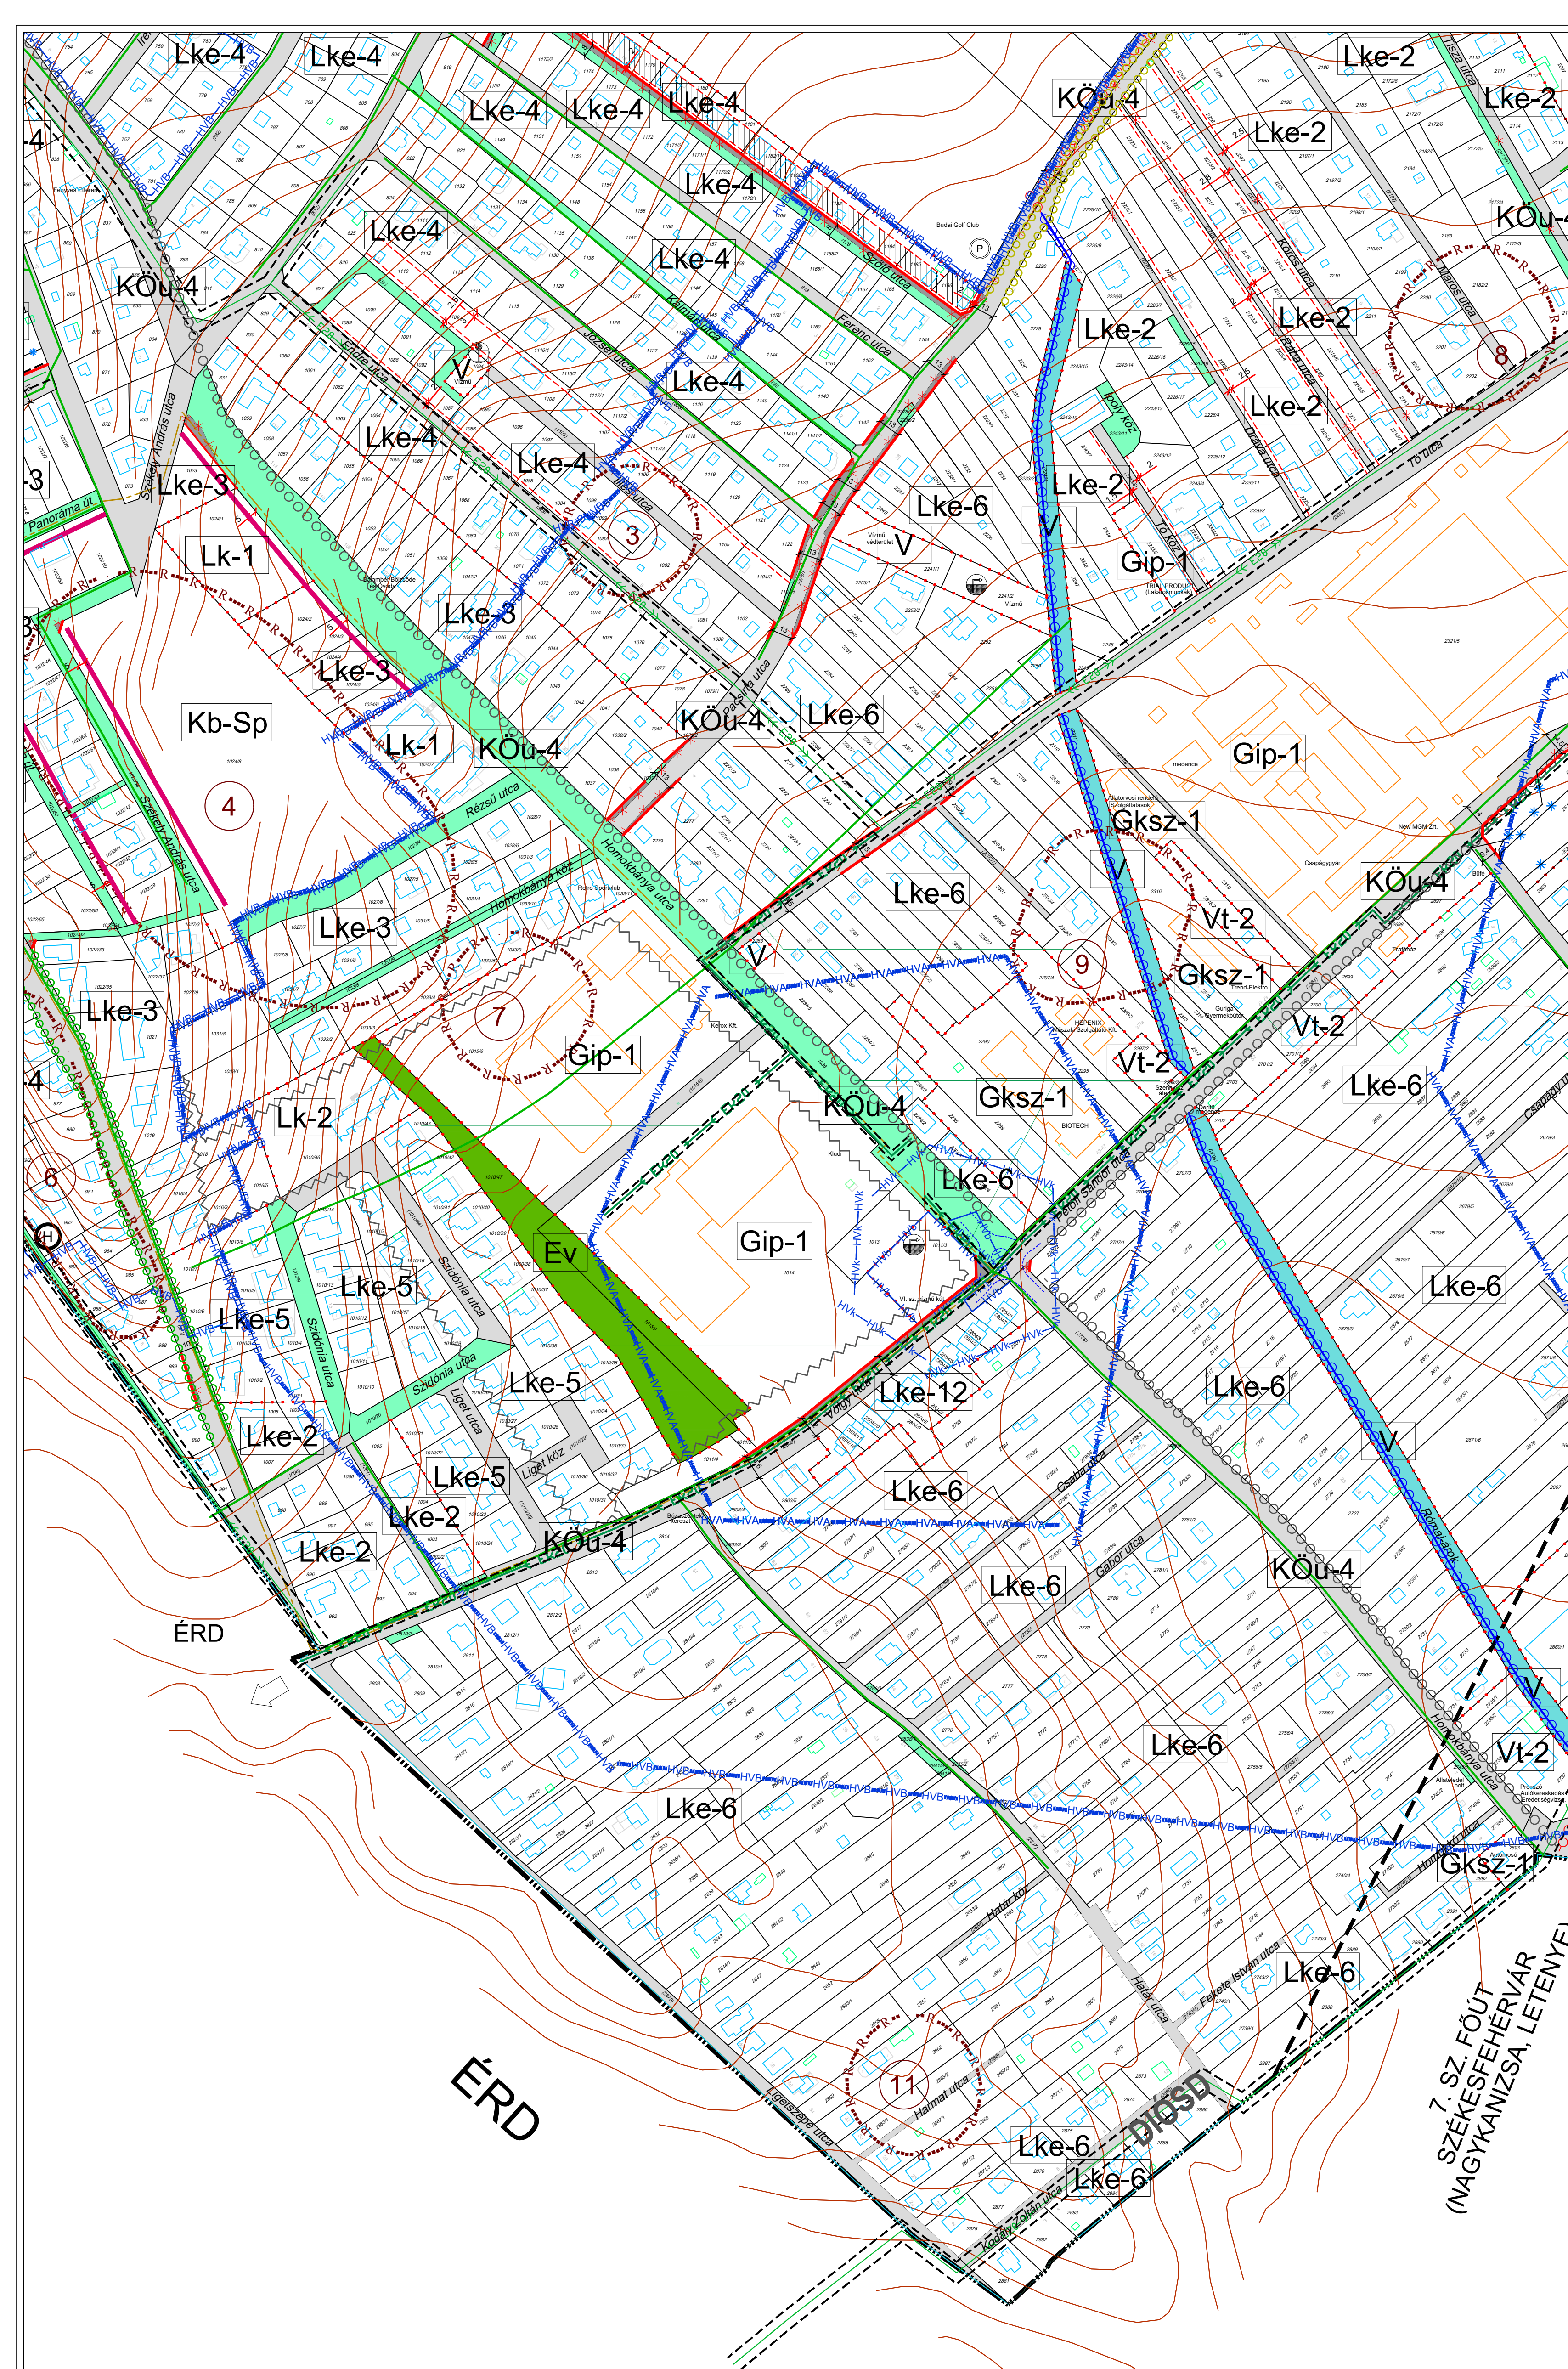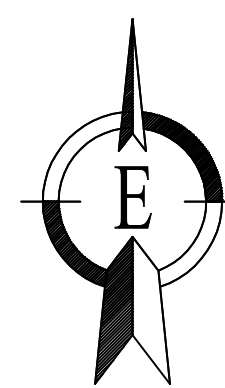



6.

**A 23/2015.(XII.17.) SZ. ÖNKORMÁNYZATI
RENDELET 1. SZ. MELLÉKLETE**

A TERV CSAK A HELYI ÉPÍTÉSI SZABÁLYZATTAL EGYÜTT ÉRVÉNYES!
ÁLLAMI INGATLANNYILVÁNTARTÁSI ALAPTERKÉP FELHASZNÁLÁSÁVAL
SZABÁLYOZÁSI TARTALOMNAK MEGFELELO MÉRLETARÁNYBAN KESZÜLT.
A TERKÉP KIZÁRÓLAG VÁROSDREZSÉSI CELOKRA ALKALMAS!

Meghívó:		Diósd Város Önkormányzat	
Tervező:		REND - ENG - TERV ÉPÍTÉSZ IRODA	
2030 ÉRD, JÁNOS U. 15.		TEL./FAX.: 06-23-367-693	
DÍÓSD VÁROS		M=1:2000	
TELEPÜLÉSENRENDEZÉSI ESZKÖZNEK RÉSZELEGES MÓDOSÍTÁSA, 2022		2022. október hó	
MÓDOSÍTOTT SZABÁLYOZÁSI TERV		SZT-M/2022.	

M=1:2000

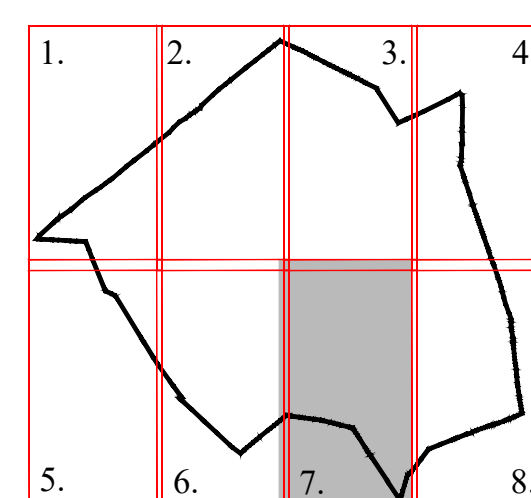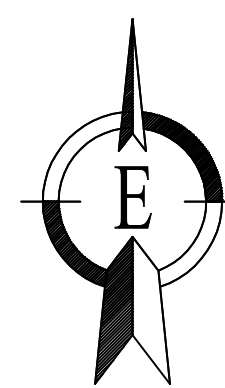

**A 23/2015.(XII.17.) SZ. ÖNKORMÁNYZATI
RENDELET 1. SZ. MELLÉKLETE**

**A TERV CSAK A HELYI ÉPÍTÉSI SZABÁLYZATTAL EGYÜTT ÉRVÉNYES!
ÁLLAMI INGATLANGYELVÉNYTARTÁSI ALAPTEREK FELHASZNÁLÁSÁVAL
SZABÁLYOZÁSI TARTALOMNAK MEGFELELŐ MÉRTERÁNYBAN KÉSZÜLT
A TERÉK KIZÁRÓLAG VÁROSENDEZÉSI CELOKRA ALKALMAS!**

Mégizhő:		Diósd Város Önkormányzat	
Tervező:		REND - ENG - TERV ÉPÍTÉSZ IRODA	
2030 ÉRD, JÁNOS U. 15.		TEL./FAX.: 06-23-367-69	
DÍOD VÁROS		M=1.2000	
TELEPÜLÉSENRENDEZÉSI ESZKÖZNEK RÉSZLEGES MÓDOSÍTÁSA, 2022		2022. október hó	
MÓDOSÍTOTT SZABÁLYOZÁSI TERV		SZT-M/2022.	
Településmegnevezés: Ország és Záróhely: TPL (1:5000)			

