


CSÉNYE MÓDOSÍTOTT SZABÁLYOZÁSI TERVE M 1:4000

Csénye Község Önkormányzata Képviselő-testületének 4/2020.(III.13.) önkormányzati rendelete 1. melléklete

a Helyi Építési Szabályzat és szabályozási terv Csénye település közigazgatási területére 8/2002. (X.05.) önkormányzati rendelet 1. melléklete

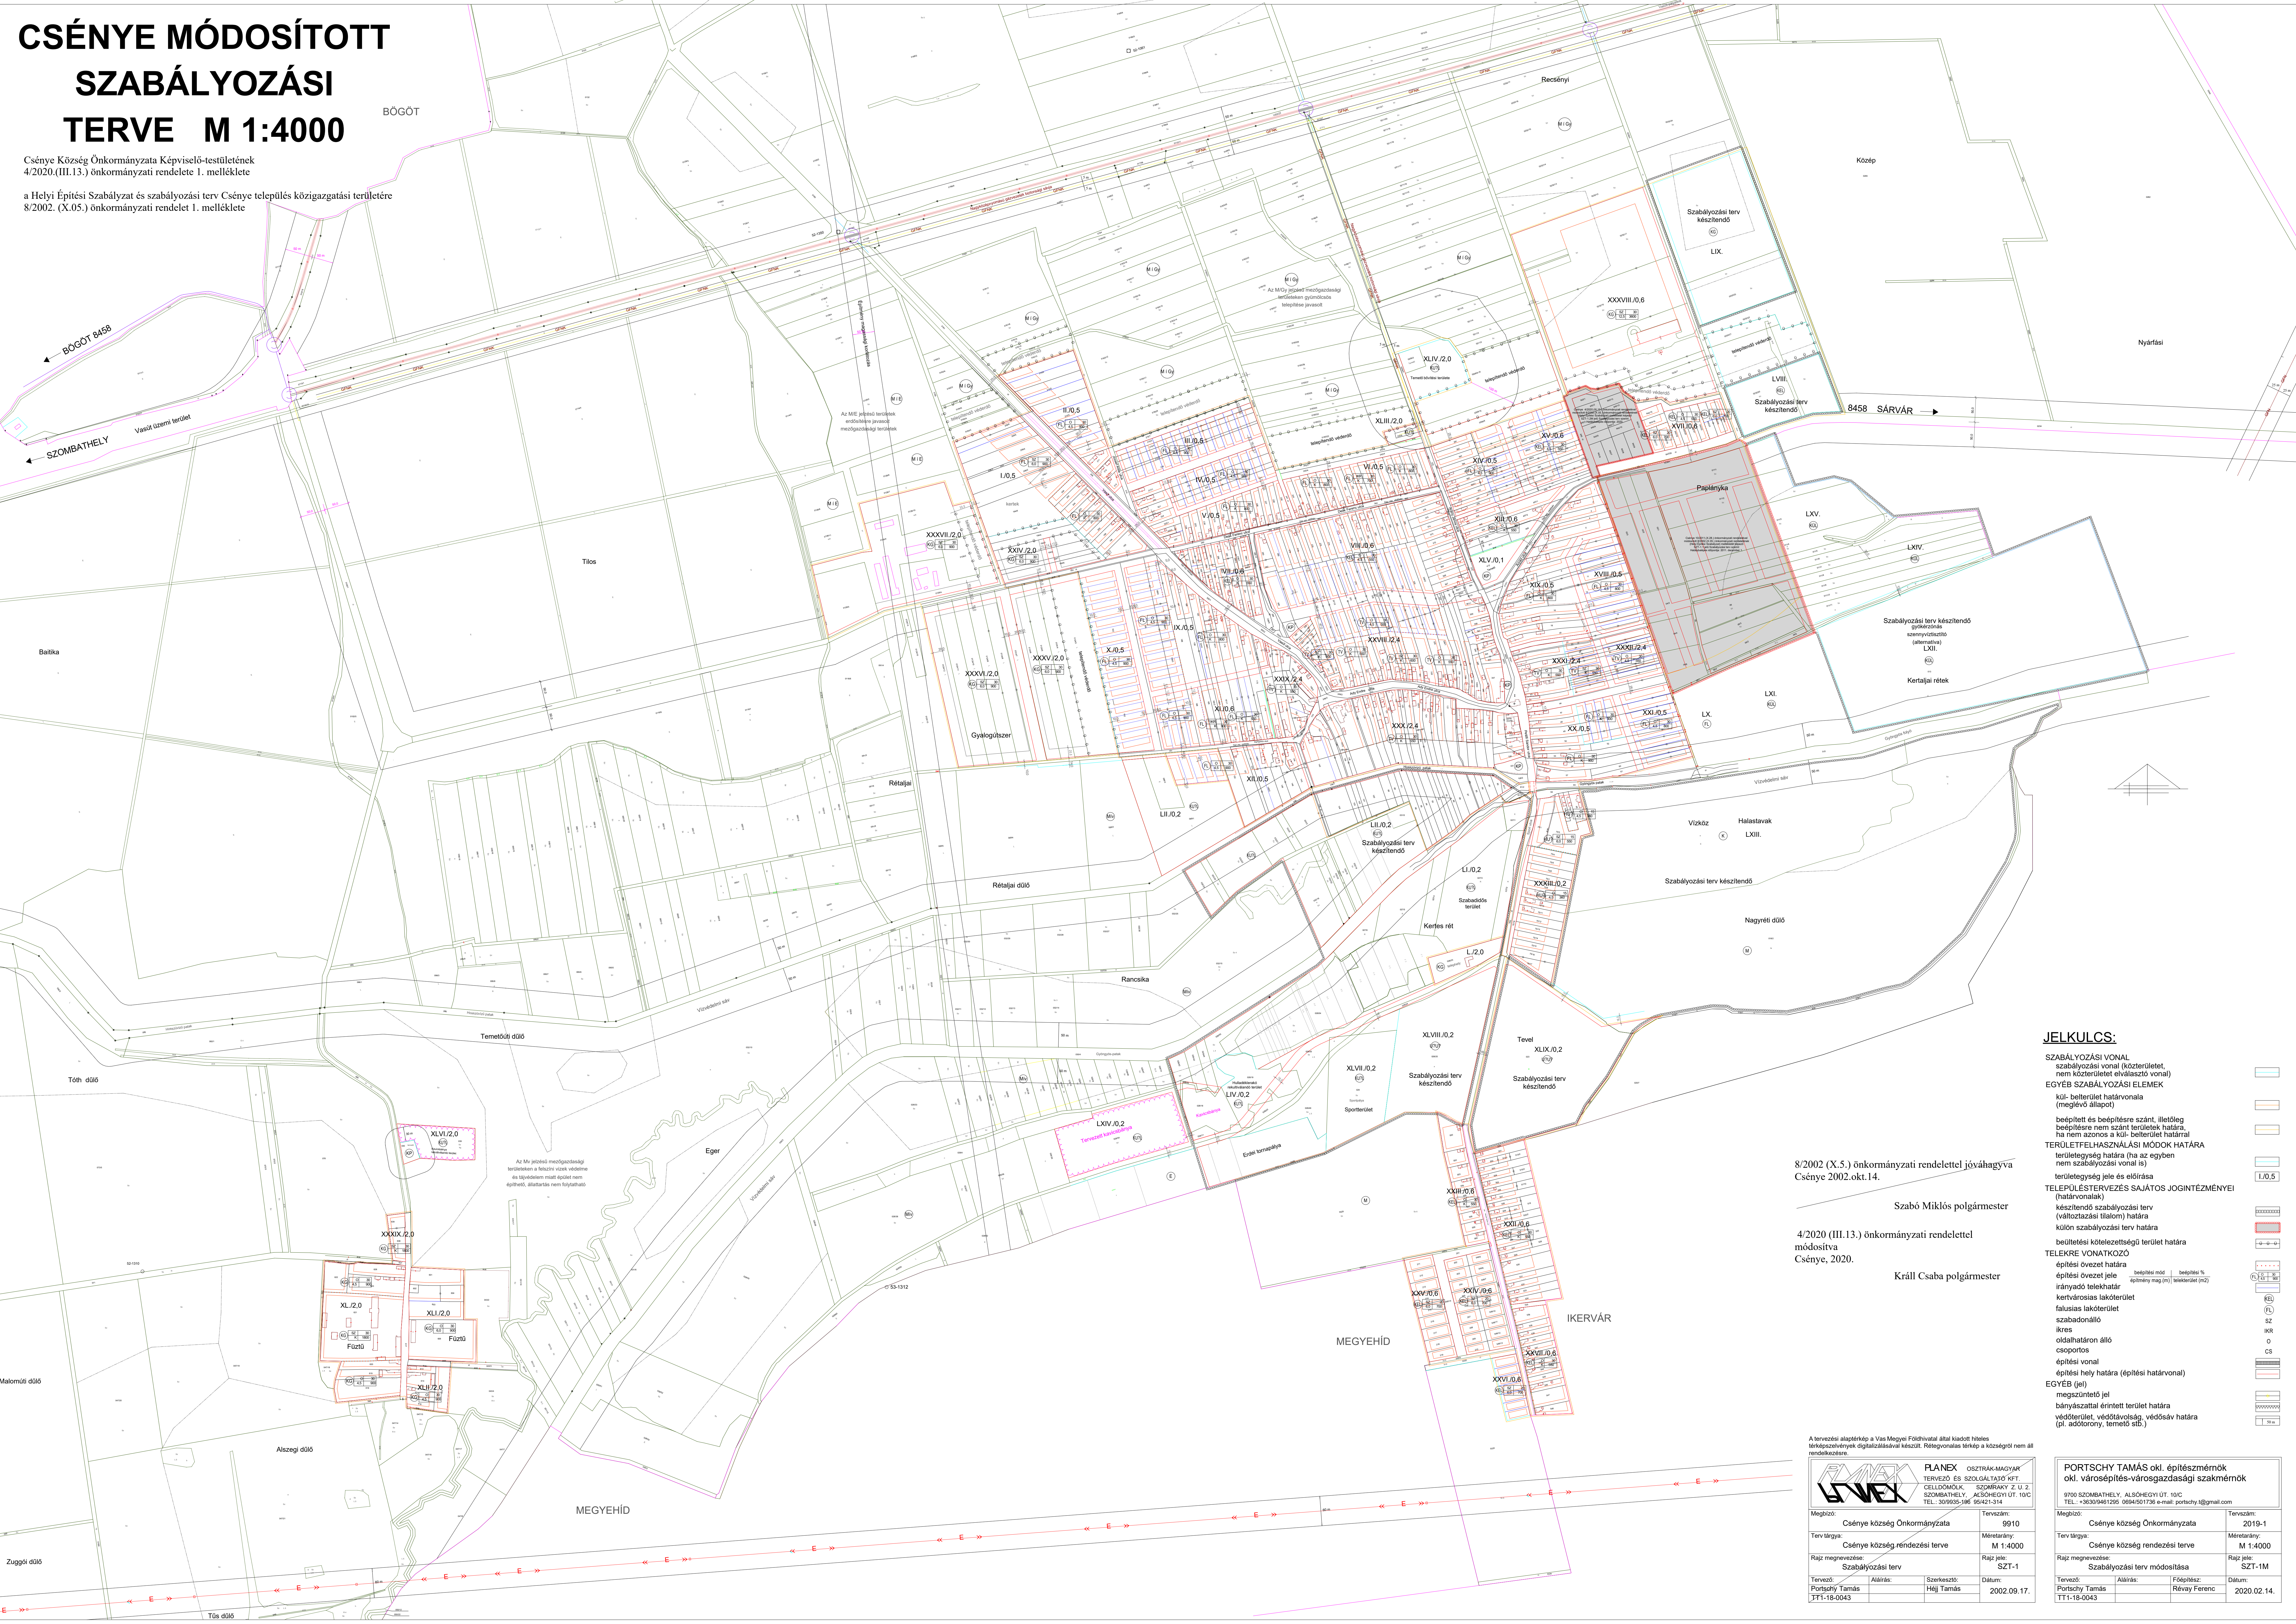

JELKULCS:

- SZABÁLYOZÁSI VONAL**
szabályozási vonal (közterület, nem közterület elővárosi vonal)
- EGYÉB SZABÁLYOZÁSI ELEM**
- kül- belterület határvonala (meglévő állapot)
- beépített és beépítésre szánt, illetőleg beépítésre nem szánt területek határa, ha nem azonos a kül- belterület határral
- TERÜLETFELHASZNÁLÁSI MÓDOK HATÁRA**
területi egység határa (ha az egyben nem szabályozási vonal is)
- TELEPÜLÉSTERVEZÉS SAJÁTOS JOGINTÉZMÉNYEI** (határvonalak)
készítendő szabályozási terv (változtatási tilalom) határa
külön szabályozási terv határa
beületési kötelezettségű terület határa
- TELEKRE VONATKOZÓ**
építési övezet határa
építési övezet jele
irányadó telekhatár
kertvárosias lakóterület
falusias lakóterület
szabadonálló
ikres
oldalhatáron álló
csoportos
építési vonal
építési hely határa (építési határvonal)
- EGYÉB (jel)**
megszüntetési jel
bányászattal érintett terület határa
védőterület, védőövezet, védősáv határa (pl. adótorony, temető stb.)

8/2002 (X.5.) önkormányzati rendelettel jóváhagyva Csénye 2002.okt.14.

Szabó Miklós polgármester

4/2020 (III.13.) önkormányzati rendelettel módosítva Csénye, 2020.

Králl Csaba polgármester

A tervezési alaptérkép a Vas Megyei Földhivatal által kiadott hiteles térképszabványok digitalizálásával készült. Rétegpróba térkép a közzégről nem áll rendelkezésre.

		PLANEX OSZTRÁK-MAGYAR TERVEZŐ ÉS SZOLGÁLTATÓI ÉRT. CELLDÖMÖK, SZOMBATHELY, ALSÓHEGYI ÚT. 2. TEL.: 3099451295 06943011736 e-mail: portschy.t@gmail.com	
Megbízó:	Csénye község Önkormányzata	Tervezőszám:	9910
Terv tárgya:	Csénye község rendezési terve	Méretarány:	M 1:4000
Rajz megnevezése:	Szabályozási terv	Rajz jele:	SZT-1
Tervező:	Portschy Tamás	Aláírás:	Aláírás: Rácvay Ferenc
TT1-18-0043	Szerkesztő: Hajj Tamás	Dátum:	2002.09.17.

PORTSCHY TAMÁS okl. építészmérnök okl. városépítés-városgazdasági szakmérnök 9700 SZOMBATHELY, ALSÓHEGYI ÚT. 10/C TEL.: +36309451295 06943011736 e-mail: portschy.t@gmail.com			
Megbízó:	Csénye község Önkormányzata	Tervezőszám:	2019-1
Terv tárgya:	Csénye község rendezési terve	Méretarány:	M 1:4000
Rajz megnevezése:	Szabályozási terv módosítása	Rajz jele:	SZT-1M
Tervező:	Portschy Tamás	Aláírás:	Főépítész: Rácvay Ferenc
TT1-18-0043	Dátum:	2020.02.14.	