


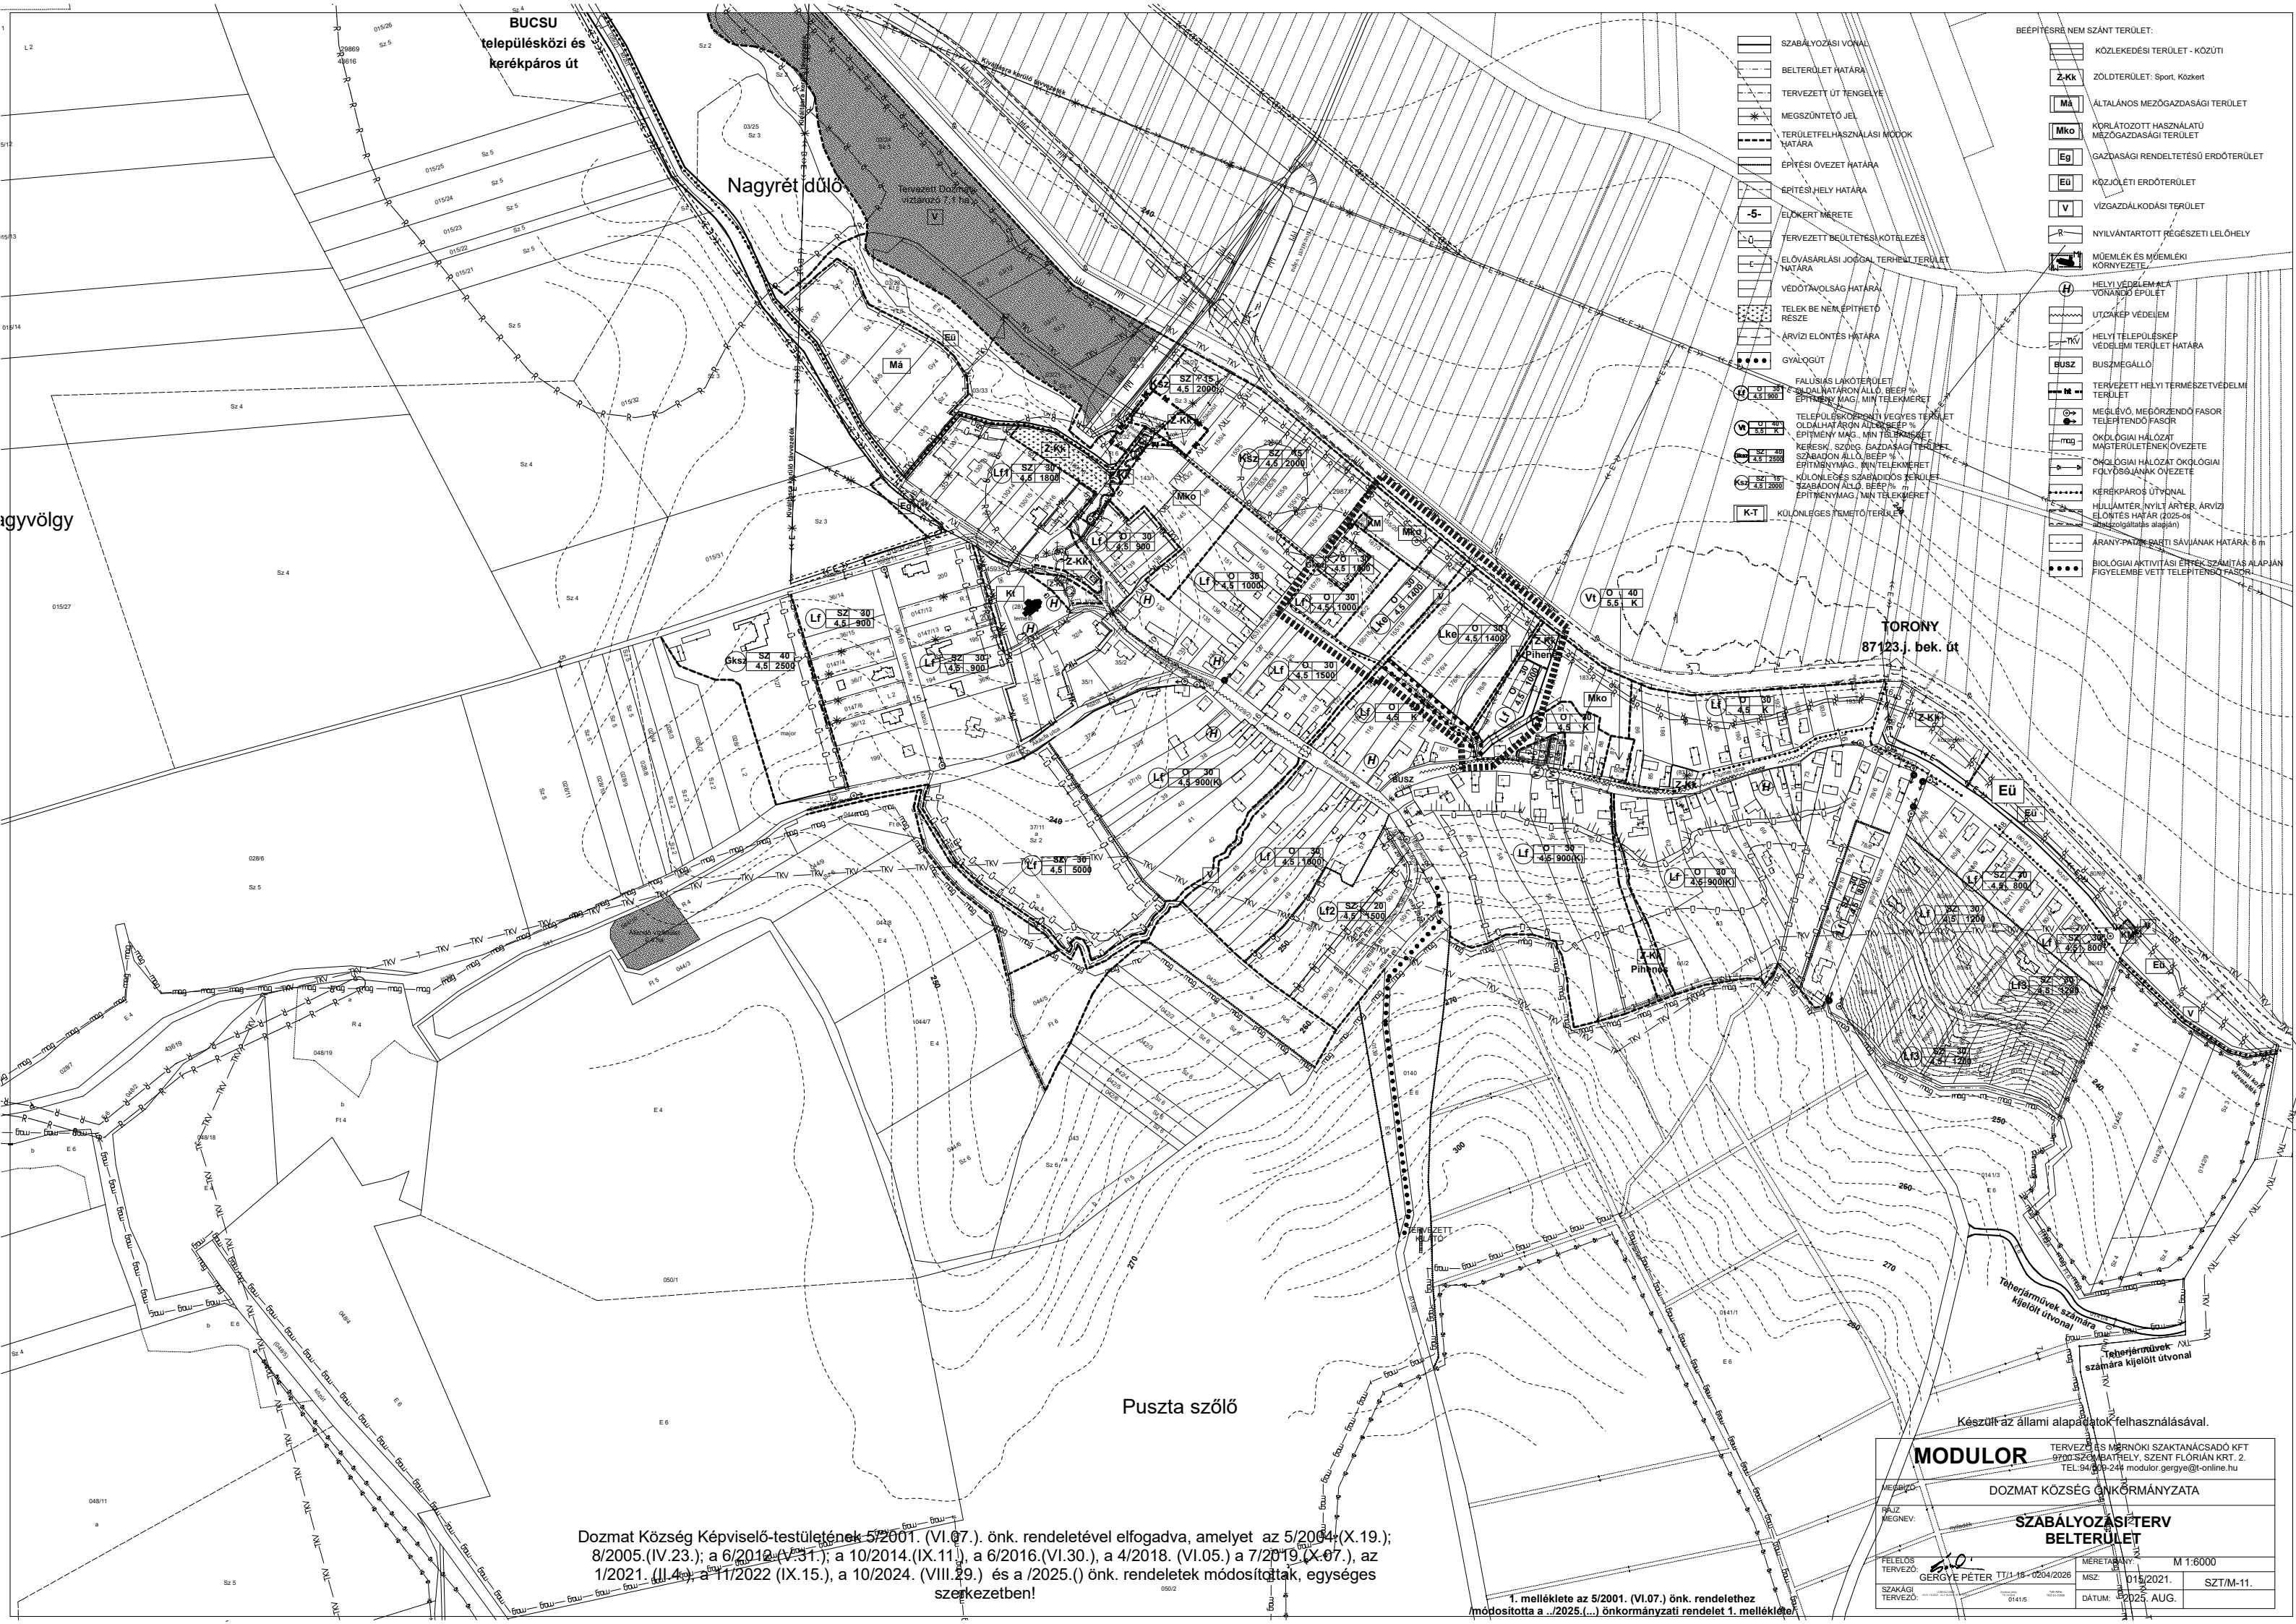

- BEÉPÍTÉSRE NEM SZÁNT TERÜLET:
- KÖZLEKEDÉSI TERÜLET - KÖZÚTI
 - Z-Kk ZÖLTERÜLET: Sport, Közkert
 - Má ALTALÁNOS MEZŐGAZDASÁGI TERÜLET
 - Mko KORLÁTOZOTT HASZNÁLATÚ MEZŐGAZDASÁGI TERÜLET
 - Eg GAZDASÁGI RENDELTETÉSŰ ERDŐTERÜLET
 - Eü KOZJÓLÉTI ERDŐTERÜLET
 - V VÍZGAZDÁLKODÁSI TERÜLET
 - R NYILVÁNTARTOTT RÉGÉSZETI LELŐHELY
 - MÜEMLEK ÉS MÜEMLEKI KÖRNYEZETE
 - H HELYI VÉDELME ALKALOMNANDÓ ÉPÜLET
 - UTCAKEP VÉDELME
 - TKV HELYI TELEPÜLÉSKÉP VÉDELMI TERÜLET HATÁRA
 - BUSZ BUSZMEGÁLLÓ
 - M-M TERVEZETT HELYI TERMÉSZETVÉDELMI TERÜLET
 - MEGLÉVŐ, MEGŐRZENDŐ FASOR
 - OKOLÓGIAI HÁLÓZAT MASTERÜLETNEK ÖVEZETE
 - OKOLÓGIAI HÁLÓZAT OKOLÓGIAI FOLYÓSÁGNAK ÖVEZETE
 - KERÉKPÁROS ÚTYONAL
 - HULLÁMTÉR, NYÍLT ÁRTÉR, ÁRVÍZ ELÖNTES HATÁR (2025-ig átszolgáltatás alapján)
 - ARANY-PÁRTERE PARTI SÁVJÁNAK HATÁRA 6 m
 - BIOLOGIAI AKTIVITÁSI ÉRTÉK SZÁMÍTÁS ALAPJÁN FIGYELEMBE VETT TELEPÍTÉSI FASOR
- LEGJELZÉSEK:
- SZABÁLYOZÁSI VONAL
 - BELTERÜLET HATÁRA
 - TERVEZETT ÚT TENGELYE
 - MEGSZÜNTETŐ JEL
 - TERÜLETFELHASZNÁLÁSI MÓDOOK HATÁRA
 - ÉPÍTÉSI ÖVEZET HATÁRA
 - ÉPÍTÉSI HELY HATÁRA
 - 5- ELŐKERT MÉRETE
 - TERVEZETT BEÜLTETÉSI KÖTELEZÉS
 - ELŐVÁSÁRLÁSI JOGON TERHELT TERÜLET HATÁRA
 - VEDŐTAVOLTSÁG HATÁRA
 - TELEK BE NEM ÉPÍTHETŐ RÉSZE
 - ÁRVÍZI ELÖNTES HATÁRA
 - GYALOGÚT
 - FALUSIAS LAKÓTERÜLET OLDALHATÁRON ÁLLÓ, BEÉP. % ÉPÍTMÉNY MAG., MIN. TELEK MÉRLET
 - TELEPÜLÉSKÖZPONTI VEGYES TERÜLET OLDALHATÁRON ÁLLÓ, BEÉP. % ÉPÍTMÉNY MAG., MIN. TELEK MÉRLET
 - KERESK. SZÖG. GAZDASÁGI TERÜLET SZABADON ÁLLÓ, BEÉP. % ÉPÍTMÉNY MAG., MIN. TELEK MÉRLET
 - KÜLÖNLEGES SZABADIDŐS TERÜLET SZABADON ÁLLÓ, BEÉP. % ÉPÍTMÉNY MAG., MIN. TELEK MÉRLET
 - K-T KÜLÖNLEGES TEMETŐ TERÜLET

Dozmat Község Képviselő-testületének 5/2001. (VI.07.) önk. rendeletével elfogadva, amelyet az 5/2004. (X.19.); 8/2005. (IV.23.); a 6/2010. (V.31.); a 10/2014. (IX.11.); a 6/2016. (VI.30.); a 4/2018. (VI.05.) a 7/2019. (X.07.); az 1/2021. (II.4.); a 11/2022 (IX.15.), a 10/2024. (VIII.29.) és a /2025.(.) önk. rendeletek módosították, egységes szerkezetben!

1. melléklete az 5/2001. (VI.07.) önk. rendelethez
módosította a /2025.(...) önkormányzati rendelet 1. mellékletét

Készült az állami alapadatok felhasználásával.

MODULOR TERVEZÉSI ÉS MÉRNÖKI SZAKTANÁCSADÓ KFT.
9700 SZOMBATHELY, SZENT FLÓRIÁN KRT. 2.
TEL: 94/509-244 modulor.gergye@t-online.hu

MESZIG DOZMAT KÖZSÉG ÖNKORMÁNYZATA

RAJZ MEGNEV: **SZABÁLYOZÁSI TERV BELTERÜLET**

PELELOS TERVEZŐ: GÉRGYÉ PÉTER T/14-16-0204/2026 SZAKÁGI TERVEZŐ: 01415

MÉRÉTAJÁRNY: M 1:6000

MSZ: 015/2021. SZT/M-11.

DÁTUM: 2025. AUG.