



A - A METSZET

Gencsapáti, belterületi mellékút, lakóút B.VI.d.D.

Jelenlegi mintakeresztmetszvény (411 hrsz-ú ingatlan felé vezető út)

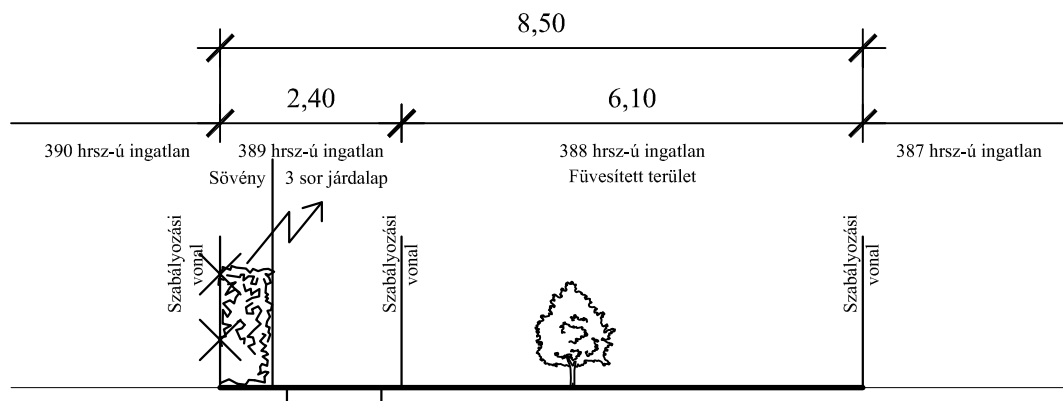

Javasolt mintakeresztmetszvény (411 hrsz-ú ingatlant feltáró út)

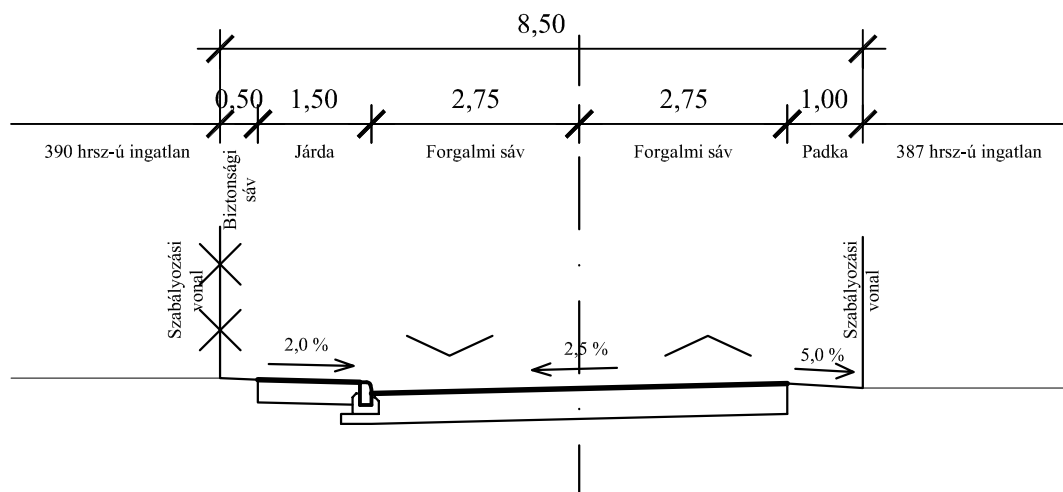


FUTURA BT.	
cím: 8142 Úrhida, Újszőlők utca 52. mobil: 06-30/9462-283 telefon/telefax: 06-22/361-108, e-mail: palffyterv@t-email.hu	
Terv száma: 11/2013	Megrendelő: ALTUS SAVARIA Tervező Iroda Kft. 9700 Szombathely, Welther K. u. 31.
Rajz száma: 2-1	Terv tárgya: GENCSAPÁTI KÖZSÉG TELEPÜLÉSRENDEZÉSI TERVÉNEK MÓDOSÍTÁSA - KÖZLEKEDÉSI MUNKARÉSZ
Méretarány: M _v = — M _h = 1:100	Rajz tárgya: MINTAKERESZTSZELVÉNY - I.
Dátum: 2013.05.06.	Tervező: Pálffy György, KÉ-T, TRk-T, Th-k / 07-0808


B - B METSZET

Gencsapáti, belterületi mellékút, lakóút B.VI.d.D.

Jelenlegi mintakeresztmetszvény (411 hrsz-ú ingatlan felé vezető út)

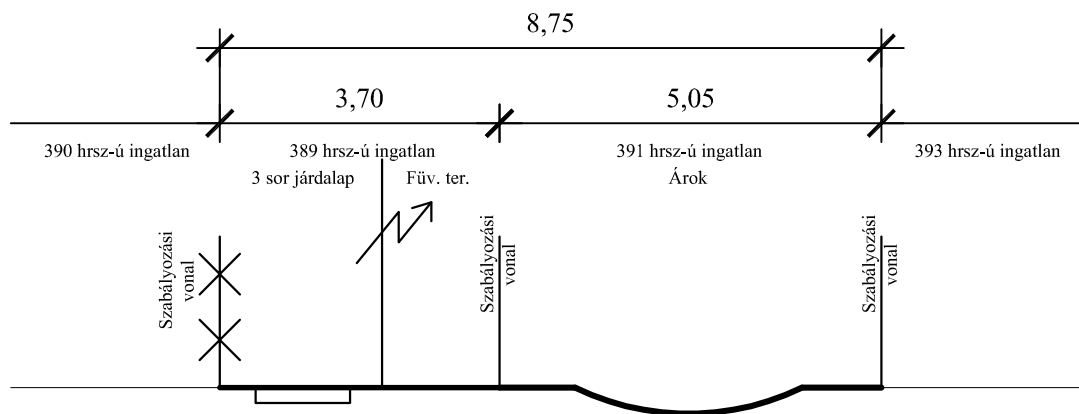


Javasolt mintakeresztmetszvény (411 hrsz-ú ingatlant feltáró út)

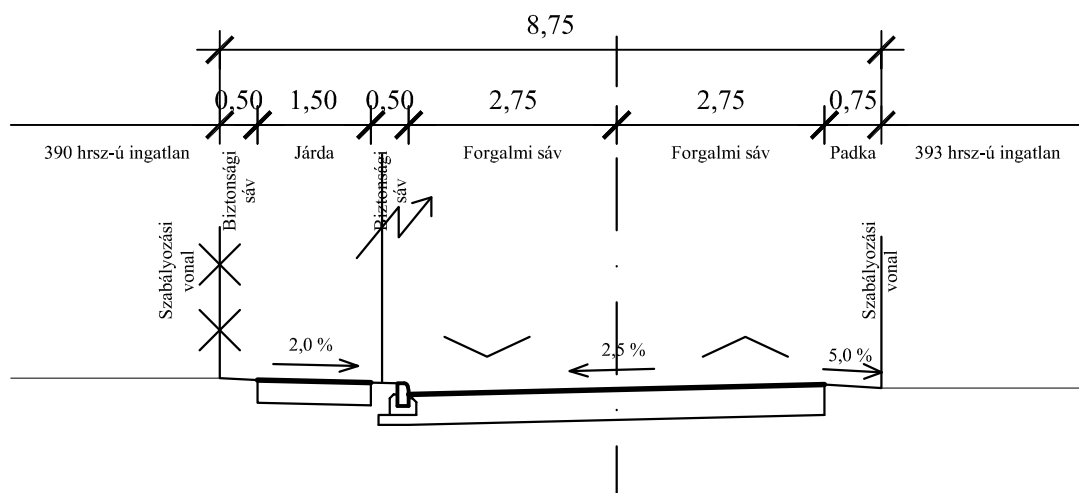

FUTURA BT.

cím: 8142 Úrhida, Újszőlők utca 52. mobil: 06-30/9462-283
telefon/telefax: 06-22/361-108, e-mail: palffyterv@t-email.hu

Terv száma: 11/2013	Megrendelő: ALTUS SAVARIA Tervező Iroda Kft. 9700 Szombathely, Welther K. u. 31.
Rajz száma: 2-2	Terv tárgya: GENCSAPÁTI KÖZSÉG TELEPÜLÉSRENDEZÉSI TERVÉNEK MÓDOSÍTÁSA - KÖZLEKEDÉSI MUNKARÉSZ
Méretarány: $M_v = -$ $M_h = 1:100$	Rajz tárgya: MINTAKERESZTSZELVÉNY - II.
Dátum: 2013.05.06.	Tervező: Pálffy György, KÉ-T, TRk-T, Th-k / 07-0808

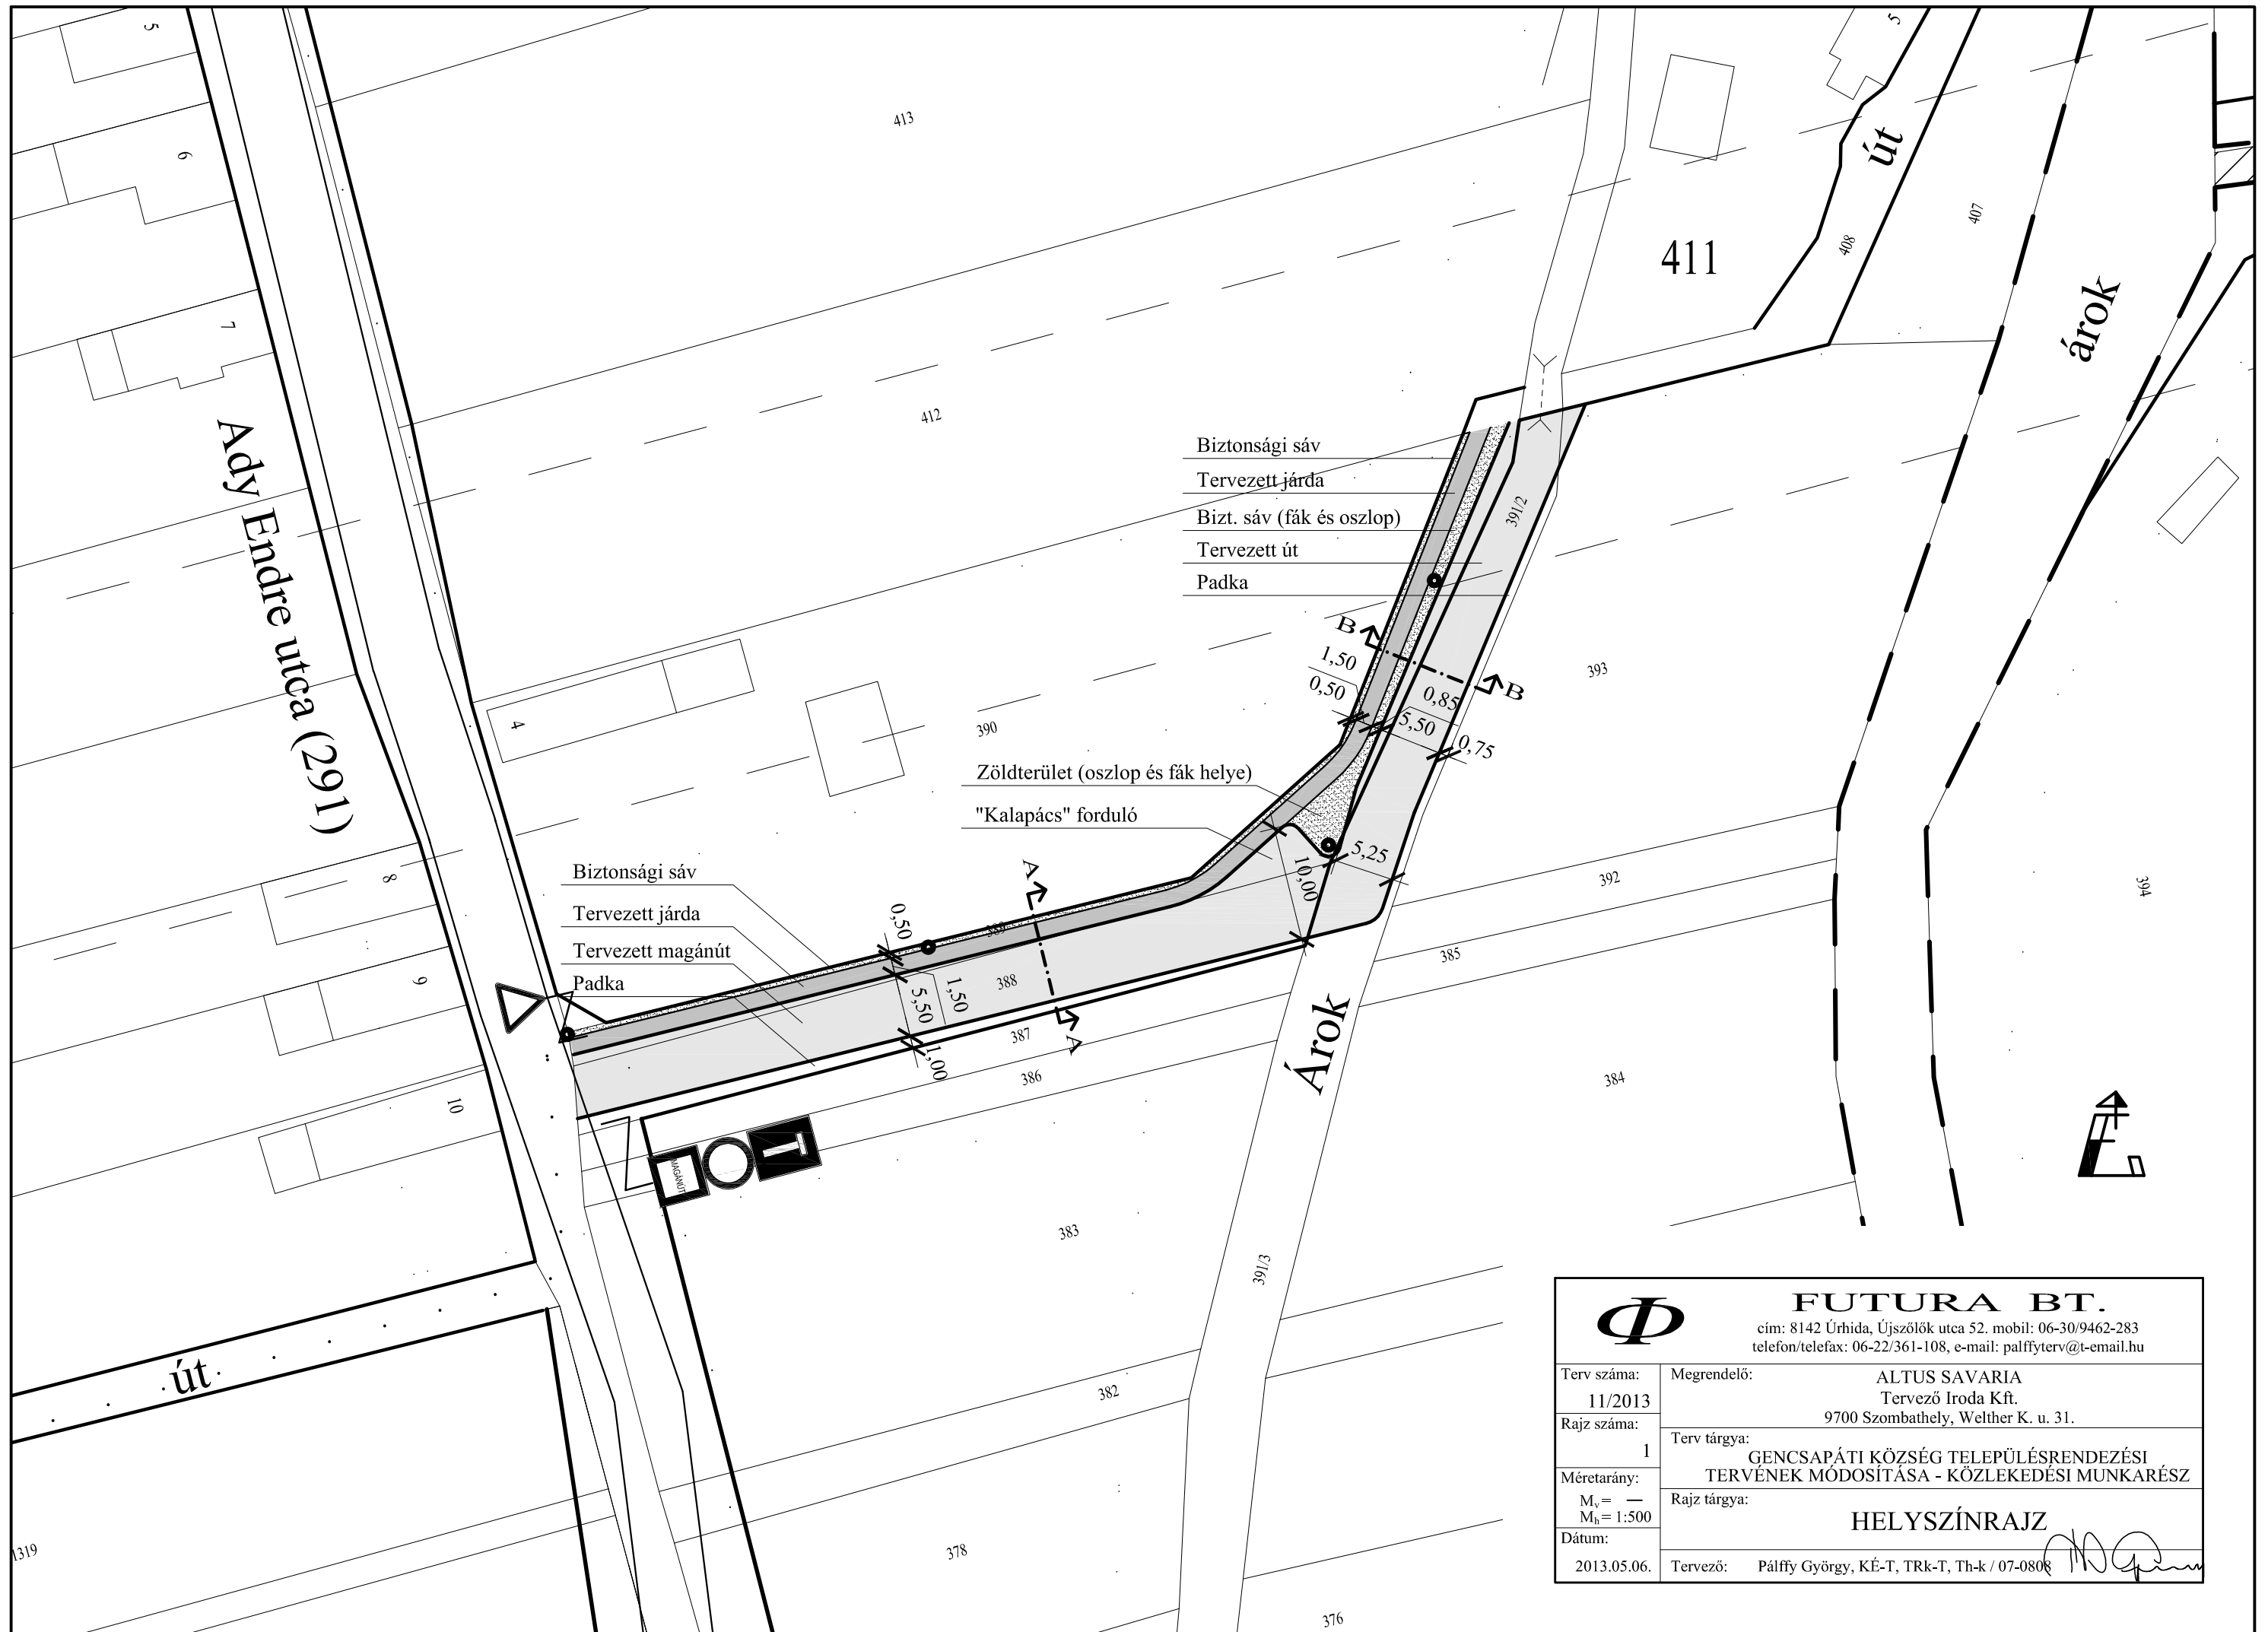

 FUTURA BT. cím: 8142 Úrhida, Újszölök utca 52. mobil: 06-30/9462-283 telefon/telefax: 06-22/361-108, e-mail: palffyterv@t-email.hu	
Terv száma: 11/2013	Megrendelő: ALTUS SAVARIA Tervező Iroda Kft. 9700 Szombathely, Welther K. u. 31.
Rajz száma: 1	Terv tárgya: GENCSAPÁTI KÖZSÉG TELEPÜLÉSRENDEZÉSI TERVÉNEK MÓDOSÍTÁSA - KÖZLEKEDÉSI MUNKARÉSZ
Méretarány: M _v = — M _h = 1:500	Rajz tárgya: HELYSZÍNRAJZ
Dátum: 2013.05.06.	Tervező: Pálffy György, KÉ-T, TRk-T, Th-k / 07-0808 