


GERSEKARÁT KÖZSÉG

TELEPÜLÉSRENDÉZÉSI TERVE
MÓDOSÍTÁSA
DÉLI KÖZSÉGRÉSZ

M 1 : 5000



3.5.3 CSAPADÉKVÍZ ELVEZETÉS

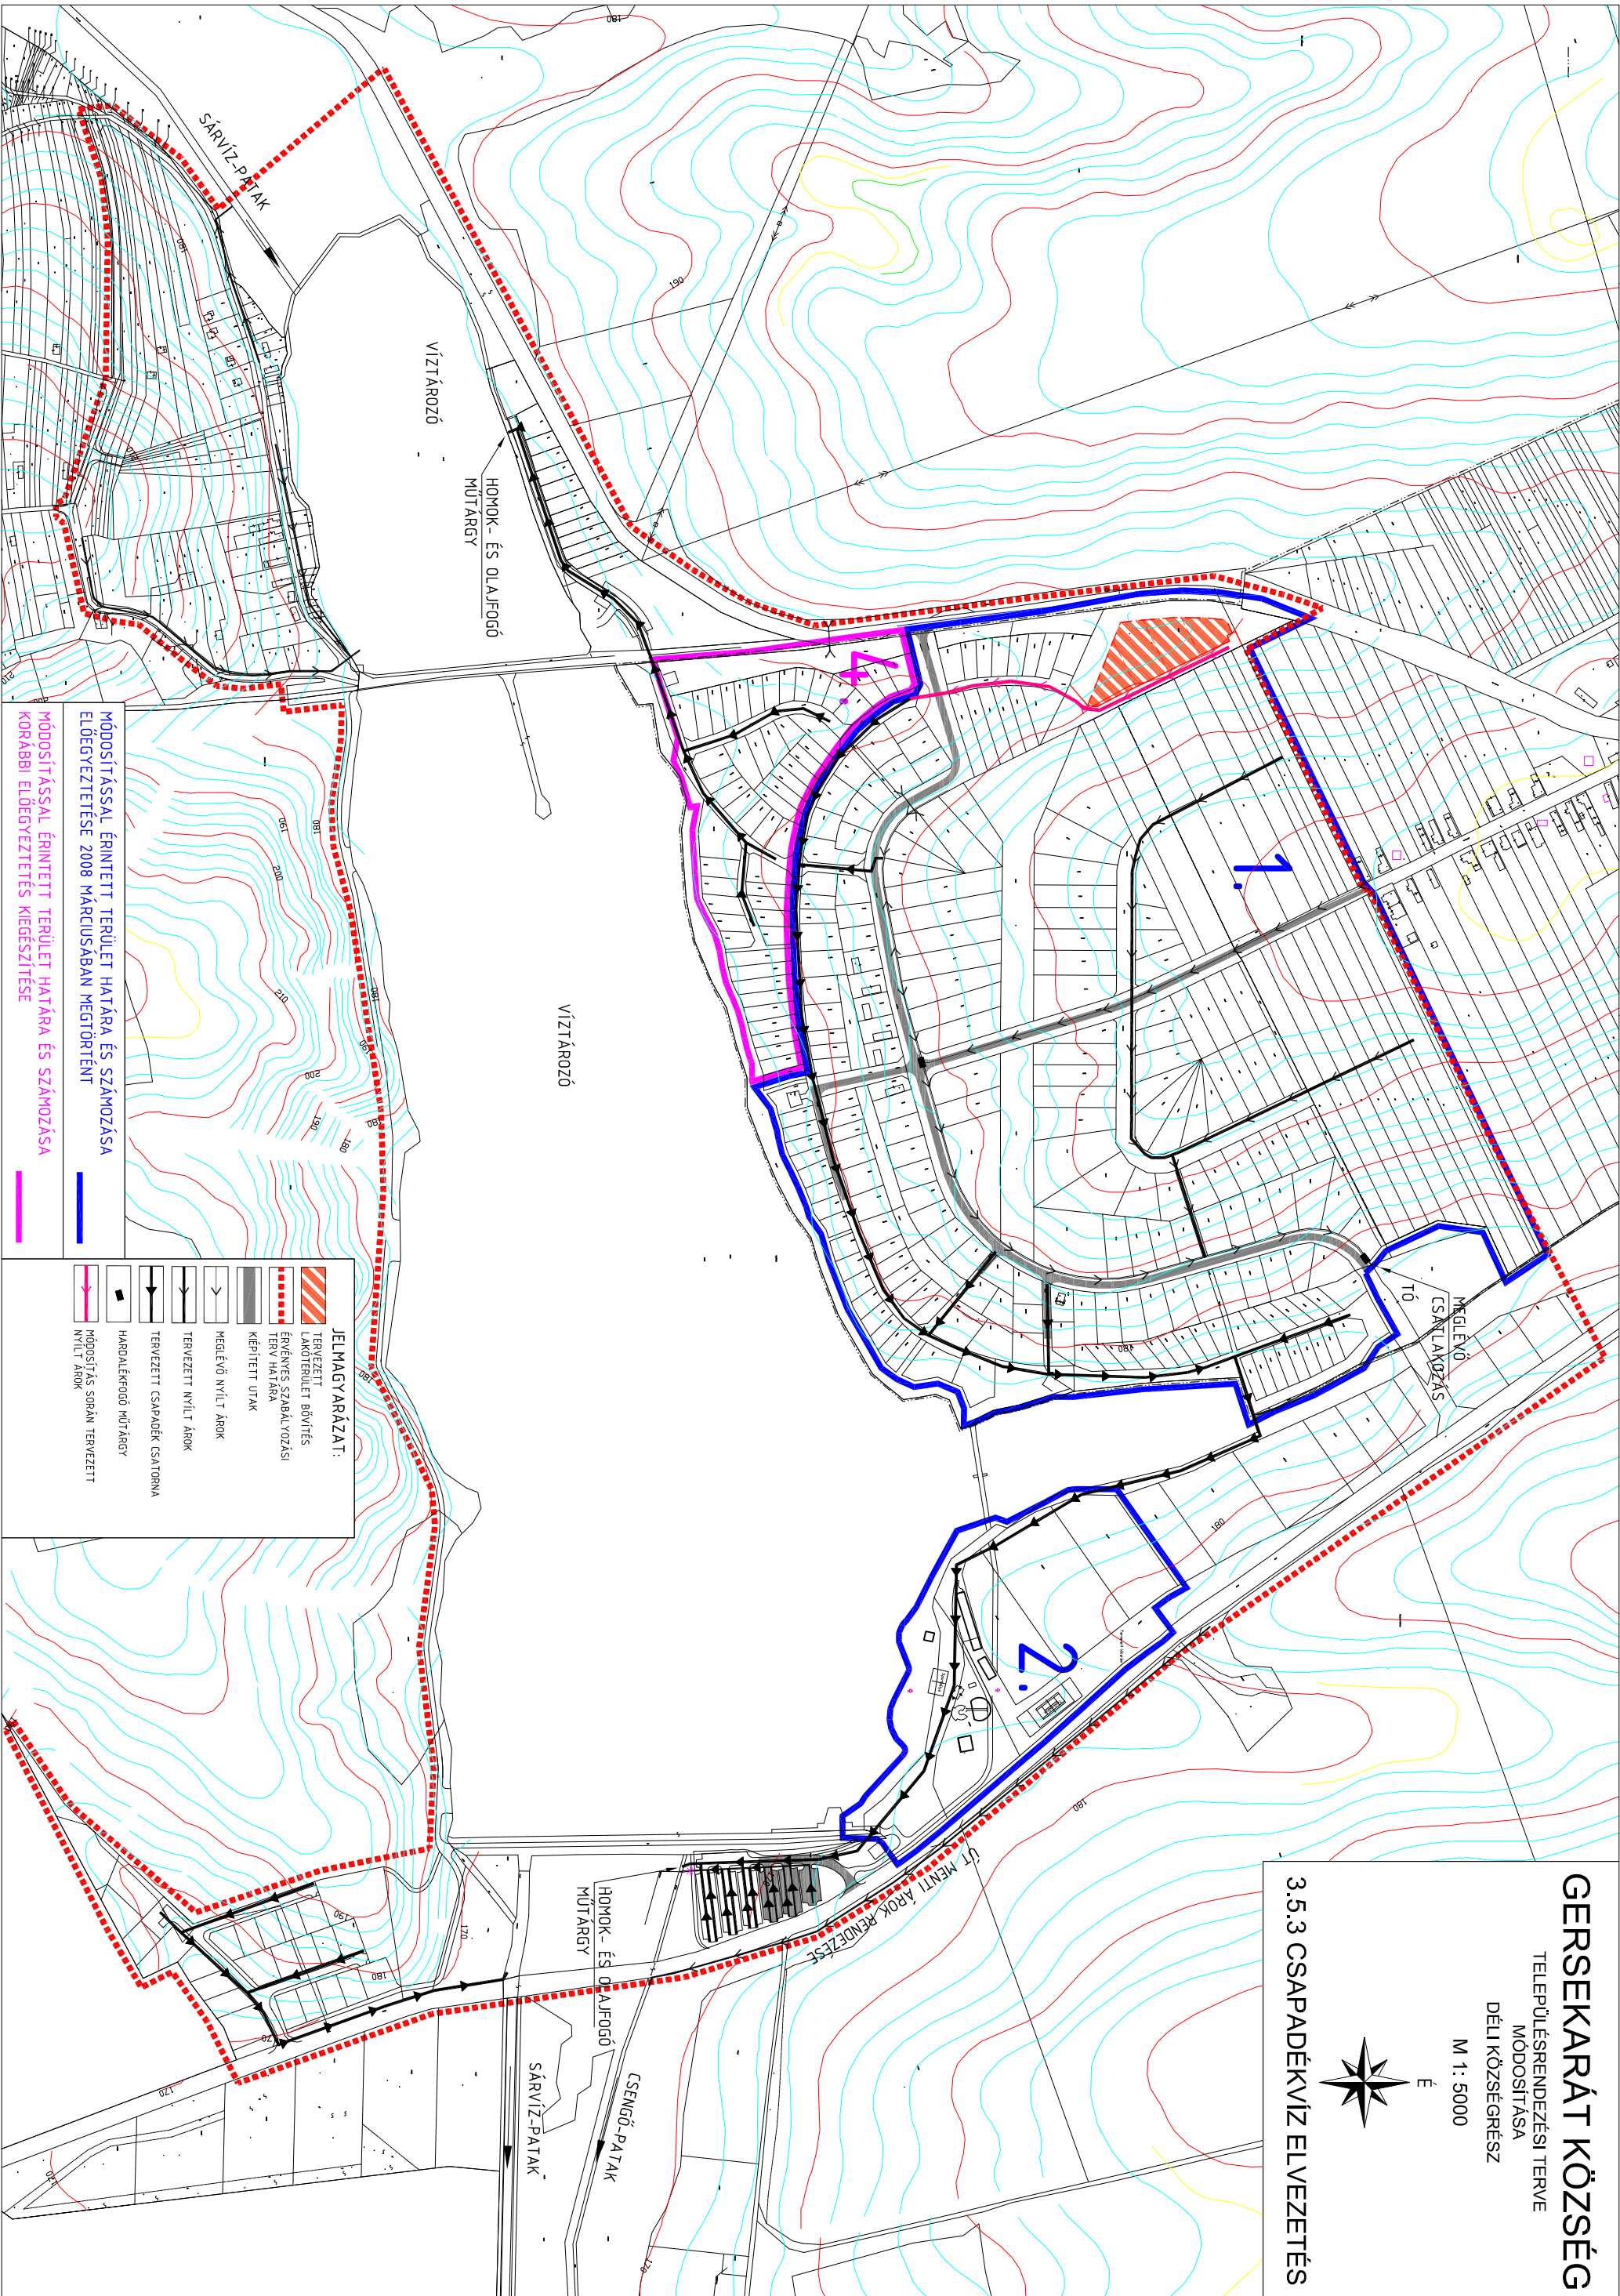

MÓDOSÍTÁSSAL ÉRINTETT TERÜLET HATÁRA ÉS SZÁMÓZÁSA
ELŐEGYEZTETÉSE 2008 MÁRCIUSÁBAN MEGTÖRTÉNT
KORÁBBI ELŐEGYEZTETÉS KIEGÉSZÍTÉSE

	JELMAGYARÁZAT:
	TERVEZETT LAKÓTERÜLET BŐVÍTÉS ÉRVÉNYES SZABÁLYOZÁSI TERV HATÁRA
	KÉPÍTETT UTAK
	MEGLÉVŐ NYÍLT ÁROK
	TERVEZETT NYÍLT ÁROK
	TERVEZETT CSAPADÉK CSATORNA
	HÁRDALÉKFÖGŐ MŰTÁRGY
	MÓDOSÍTÁS SORÁN TERVEZETT NYÍLT ÁROK