


GERSEKARÁT KÖZSÉG

TELEPÜLSRENDEZÉSI TERVE
MÓDOSÍTÁSA
DÉLI KÖZSÉGRÉSZ

M 1 : 5000



3.5.4 GAZELLÁTÁS

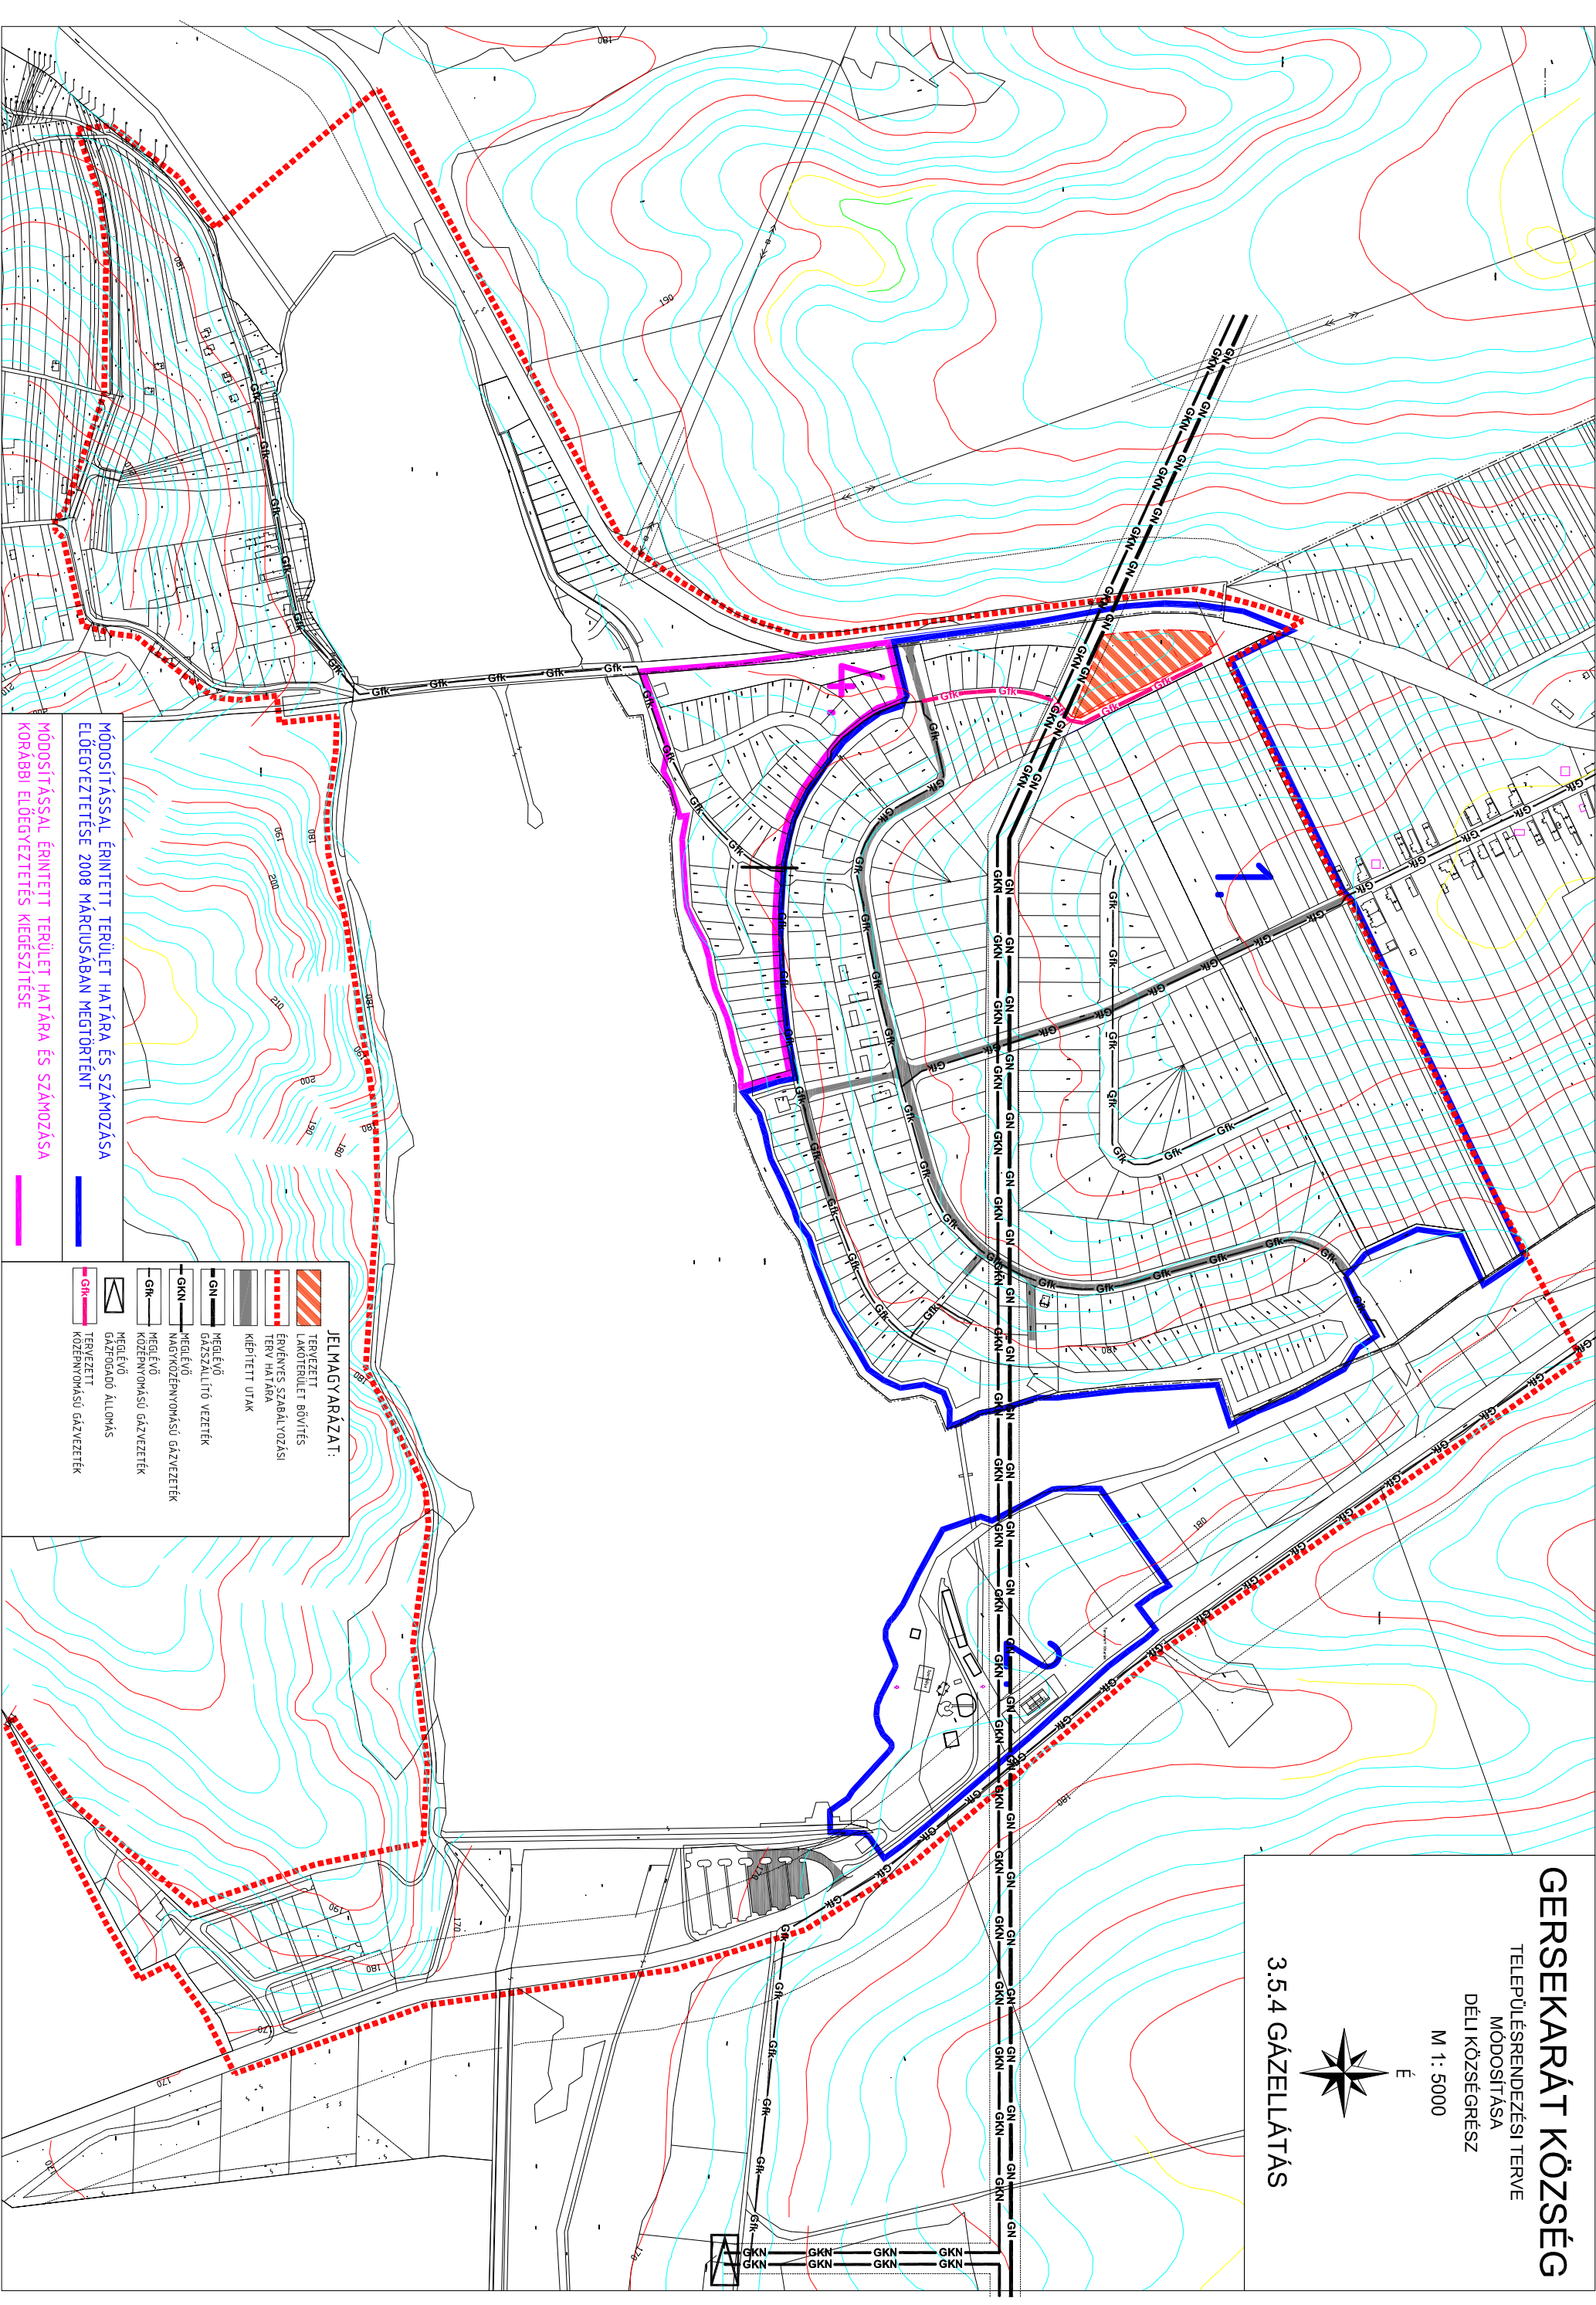

JELMAGYARÁZAT:

- TERVEZETT LAKÓTERÜLET BŐVÍTÉS
- ÉRVÉNYES SZABÁLYOZÁSI TERV HATÁRA
- KÉPÍTETT UTAK
- MÉGLÉVŐ GAZSZÁLLÍTÓ VEZETÉK
- MÉGLÉVŐ MAGYKÖZEPNYOMÁSÚ GÁZVEZETÉK
- MÉGLÉVŐ KÖZÉPNYOMÁSÚ GÁZVEZETÉK
- MÉGLÉVŐ GÁZFOGADÓ ÁLLOMÁS
- TERVEZETT KÖZÉPNYOMÁSÚ GÁZVEZETÉK

MÓDOSÍTÁSSAL ÉRINTETT TERÜLET HATÁRA ÉS SZÁMÓZÁSA

ELŐEGYEZTETÉSE 2008 MÁRCIUSÁBAN MEGTÖRTÉNT

KORÁBBI ELŐEGYEZTETÉS KIEGÉSZÍTÉSE