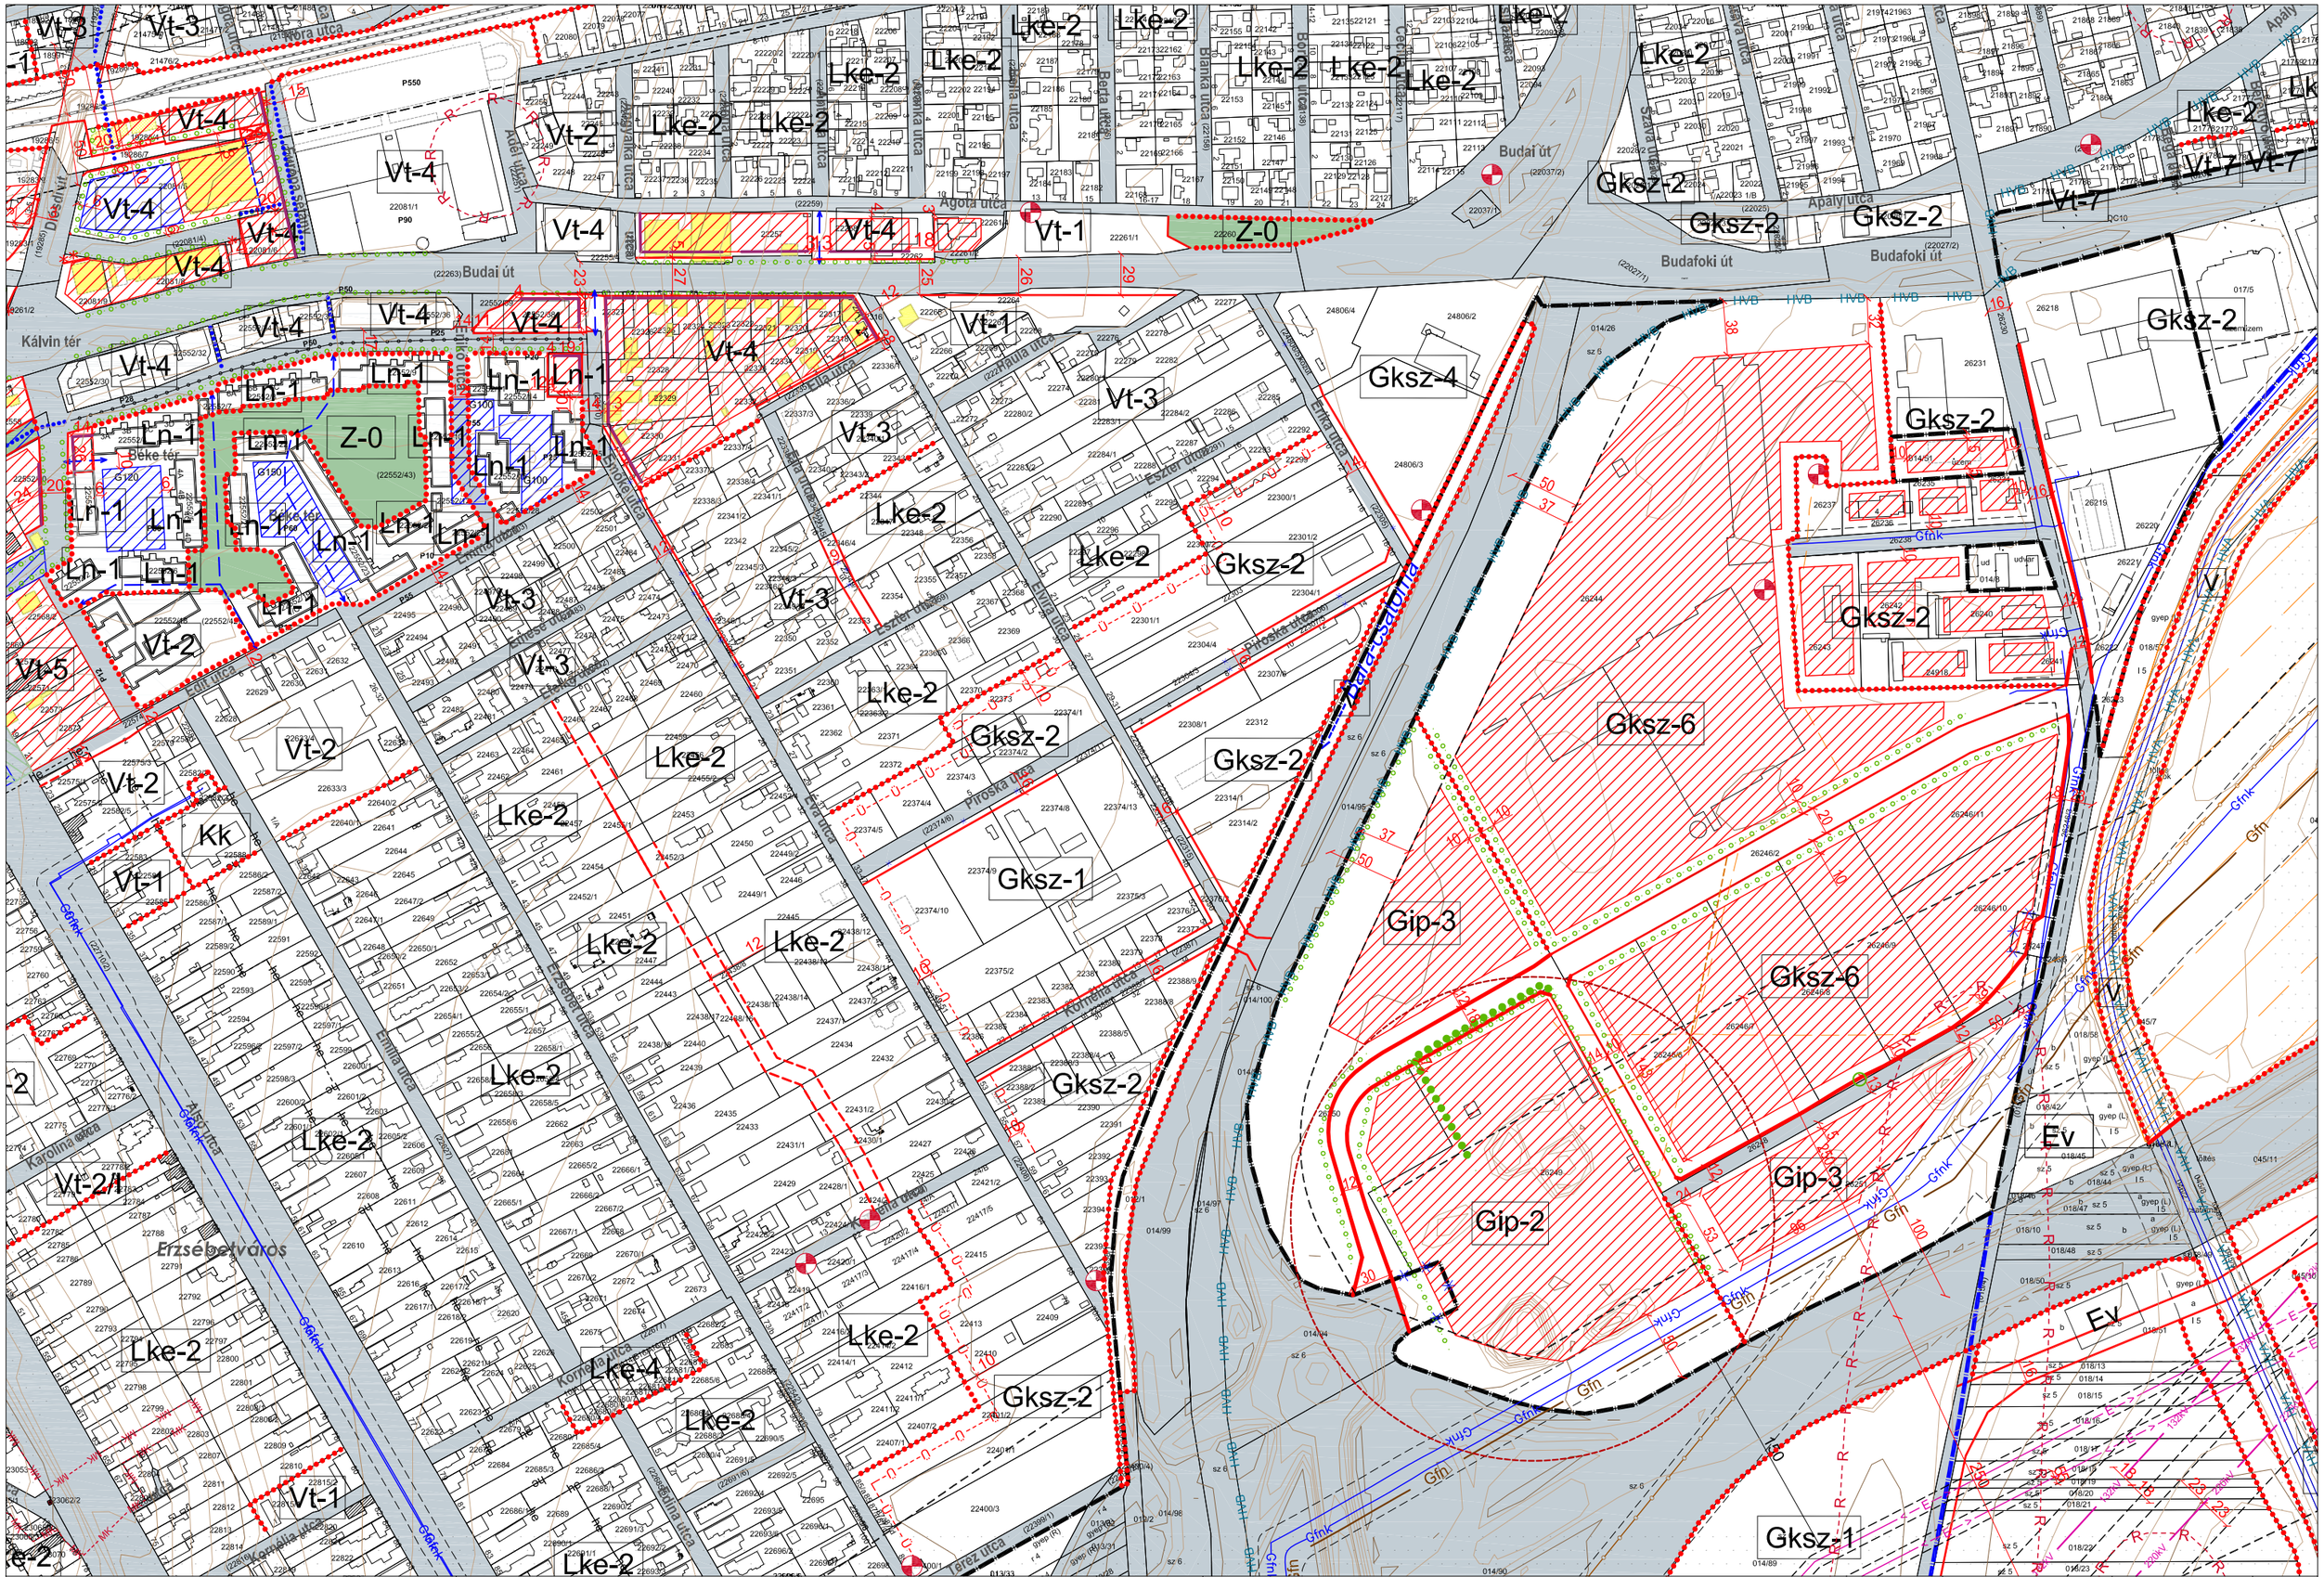

VÁROS-TEAMPANNON KFT. Vezető tervező: Koszorú Lajos TT/1 01-1346	Jóváhagyva: 9/2016. (III.31.) önk. rendelettel Módosítva: 21/2017.(V.31.), 25/2018.(IX.28.), 7/2019.(III.01.) önk.rend.	"Készült az állami alapadatok felhasználásával" A Helyi Építési Szabályzat 1. melléklete	ÉRD MEGYEI JOGÚ VÁROS SZT-1 JELŰ SZABÁLYOZÁSI TERVE	M 1:4000 ÉSZAK	SZELVÉNY: **7F**