


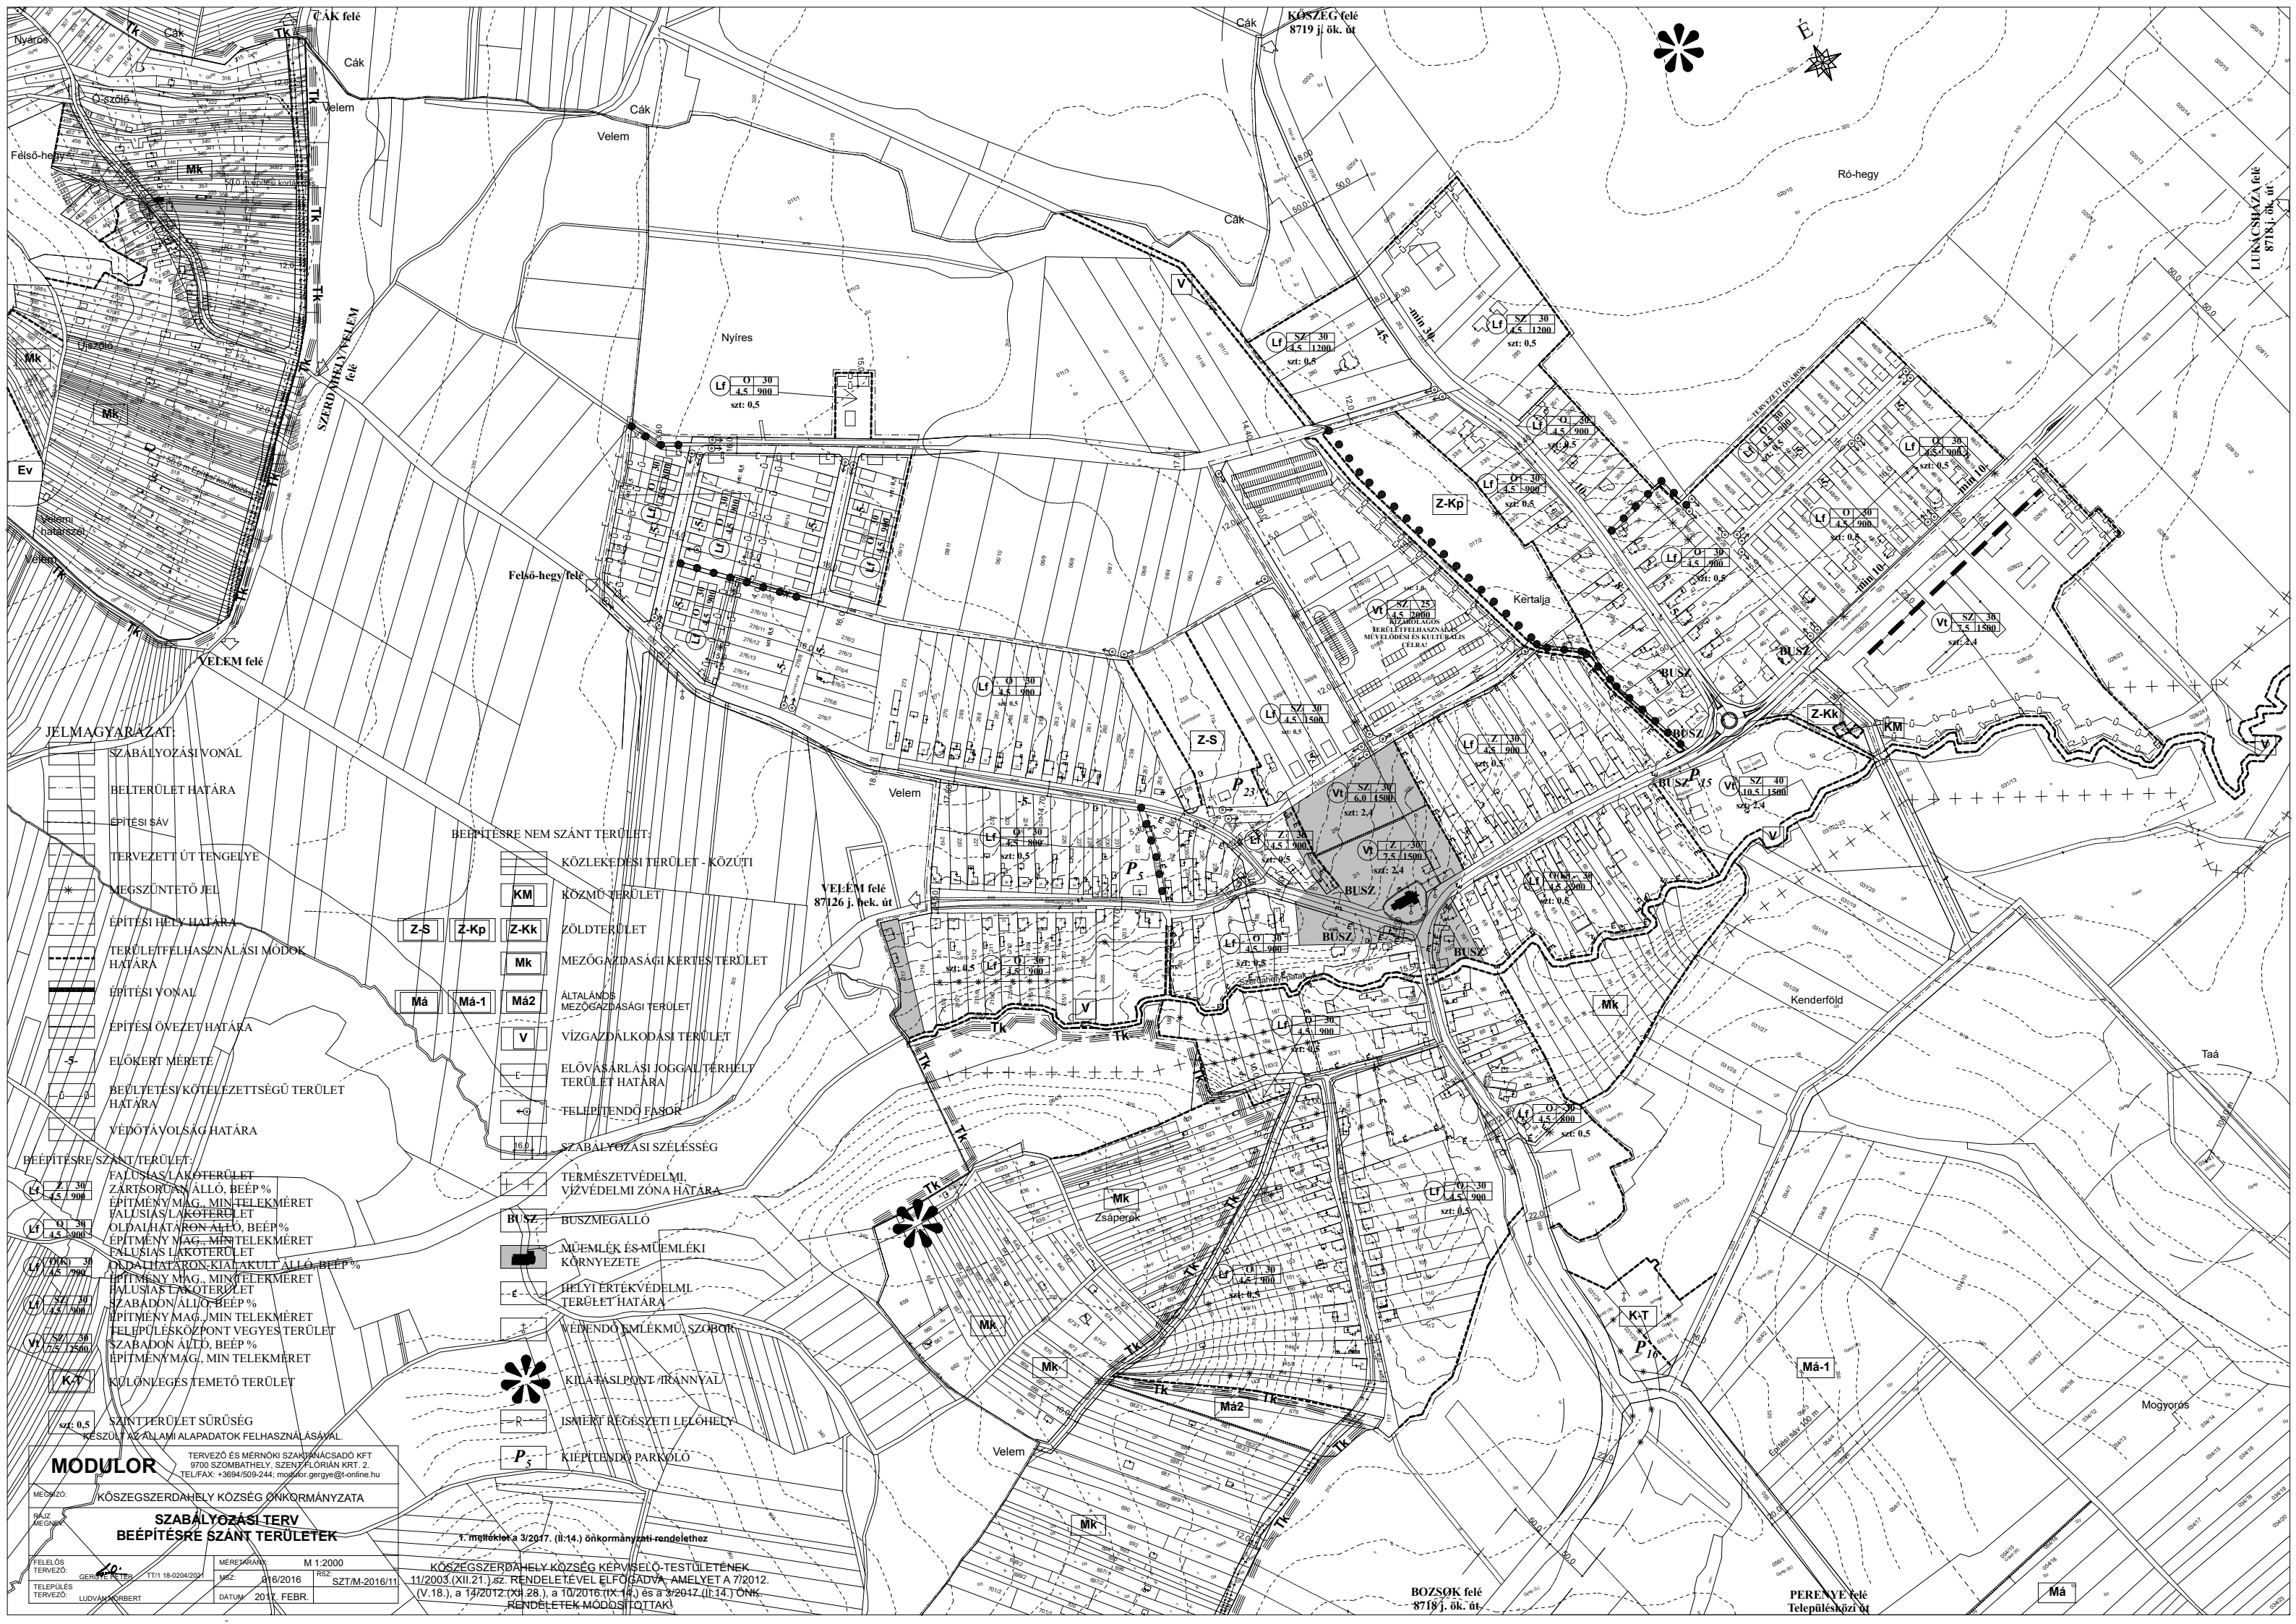

JELMAGYARZAT

SZABÁLYOZÁSI VONAL

BELTERÜLET HATÁRA

ÉPÍTÉSI SÁV

TERVEZETT ÚT TENGELYE

MEGSZÜNTETŐ JEL

ÉPÍTÉSI HELY HATÁRA

TERÜLETFELHASZNÁLÁSI MÓDOK HATÁRA

ÉPÍTÉSI VONAL

ÉPÍTÉSI ÖVEZET HATÁRA

ELŐKERT MÉRETE

BEÜLTETÉSI KÖTELEZETTSÉG TERÜLET HATÁRA

VÉDŐTÁVOLSÁG HATÁRA

BEÉPÍTÉSRE SZÁNT TERÜLET:

FALUSIAS/LAKÓTERÜLET ZÁRTSÓRÁN ÁLLÓ, BEÉP %

ÉPÍTMÉNY MAG., MIN TELEKMÉRET FALUSIAS/LAKÓTERÜLET

OLDALHATÁRON ÁLLÓ, BEÉP %

ÉPÍTMÉNY MAG., MIN TELEKMÉRET FALUSIAS/LAKÓTERÜLET

OLDALHATÁRON KIALAKULT ÁLLÓ, BEÉP %

ÉPÍTMÉNY MAG., MIN TELEKMÉRET FALUSIAS/LAKÓTERÜLET

SZABADON ÁLLÓ, BEÉP %

ÉPÍTMÉNY MAG., MIN TELEKMÉRET FELÜLETKÖZPONT VEGYES TERÜLET

SZABADON ÁLLÓ, BEÉP %

ÉPÍTMÉNY MAG., MIN TELEKMÉRET

KÜLÖNLEGES TEMETŐ TERÜLET

SZINTTERÜLET SÚRÚSÉG

RESZULT AZ ÁLLAMI ALAPADATOK FELHASZNÁLÁSÁVAL

MODULOR

TERVEZŐ ÉS MÉRNÖKI SZAKTANÁCSADÓ KFT
9700 SZOMBATHELY, SZENTFLÓRIÁN RT. 2.
TEL/FAX: +3694/509-244, modulor.gergye@online.hu

MÉRSZÓ: KŐSZEGSZERDAHELY KÖZSÉG ÖNKORMÁNYZATA

RAJZ MEGNEVEZÉS: SZABÁLYOZÁSI TERV BEÉPÍTÉSRE SZÁNT TERÜLETEK


MÉRETÁRKA: M 1:2000

MEZ: 01/2016

REZ: SZT/M-2016/11

DÁTUM: 2017. FEBR.

1. melléklet a 3/2017. (II.14.) önkormányzati rendelethez

KŐSZEGSZERDAHELY KÖZSÉG KÉPVISELŐ-TESTÜLETÉNEK
11/2003. (XII.21.) SZ. RENDELETÉVEL ELFOGADVA, AMELYET A 7/2012. (V.18.), a 14/2012. (XI.28.), a 10/2016. (IX.14.) és a 3/2017. (II.14.) ÖNK. RENDELETEK MÓDOSÍTOTTAK

BEÉPÍTÉSRE NEM SZÁNT TERÜLET:

KÖZLEKEDÉSI TERÜLET - KÖZÚTI

KÖZMŰ TERÜLET

ZÖLDTERÜLET

MEZŐGAZDASÁGI KERTES TERÜLET

ÁLTALÁNOS MEZŐGAZDASÁGI TERÜLET

VÍZGAZDÁLKODÁSI TERÜLET

ELŐVÁSÁRLÁSI JOGGAL TERHELT TERÜLET HATÁRA

FELEPÍTENDŐ FASOR

SZABÁLYOZÁSI SZÉLESSÉG

TERMÉSZETVÉDELMI, VÍZVÉDELMI ZÓNA HATÁRA

BUSZ

MŰEMLEK ÉS MŰEMLEKI KÖRNYEZETE

HELYI ÉRTÉKVÉDELMI TERÜLET HATÁRA

VÉDENDŐ EMLÉKMŰ, SZOBOR

KILÁTSÁSPONT IRÁNNYAL

ISMERT RÉGÉSZETI LELOHÉLY

KIÉPÍTENDŐ PARKOLÓ







VELEM felé
87126 j. bek. út


