


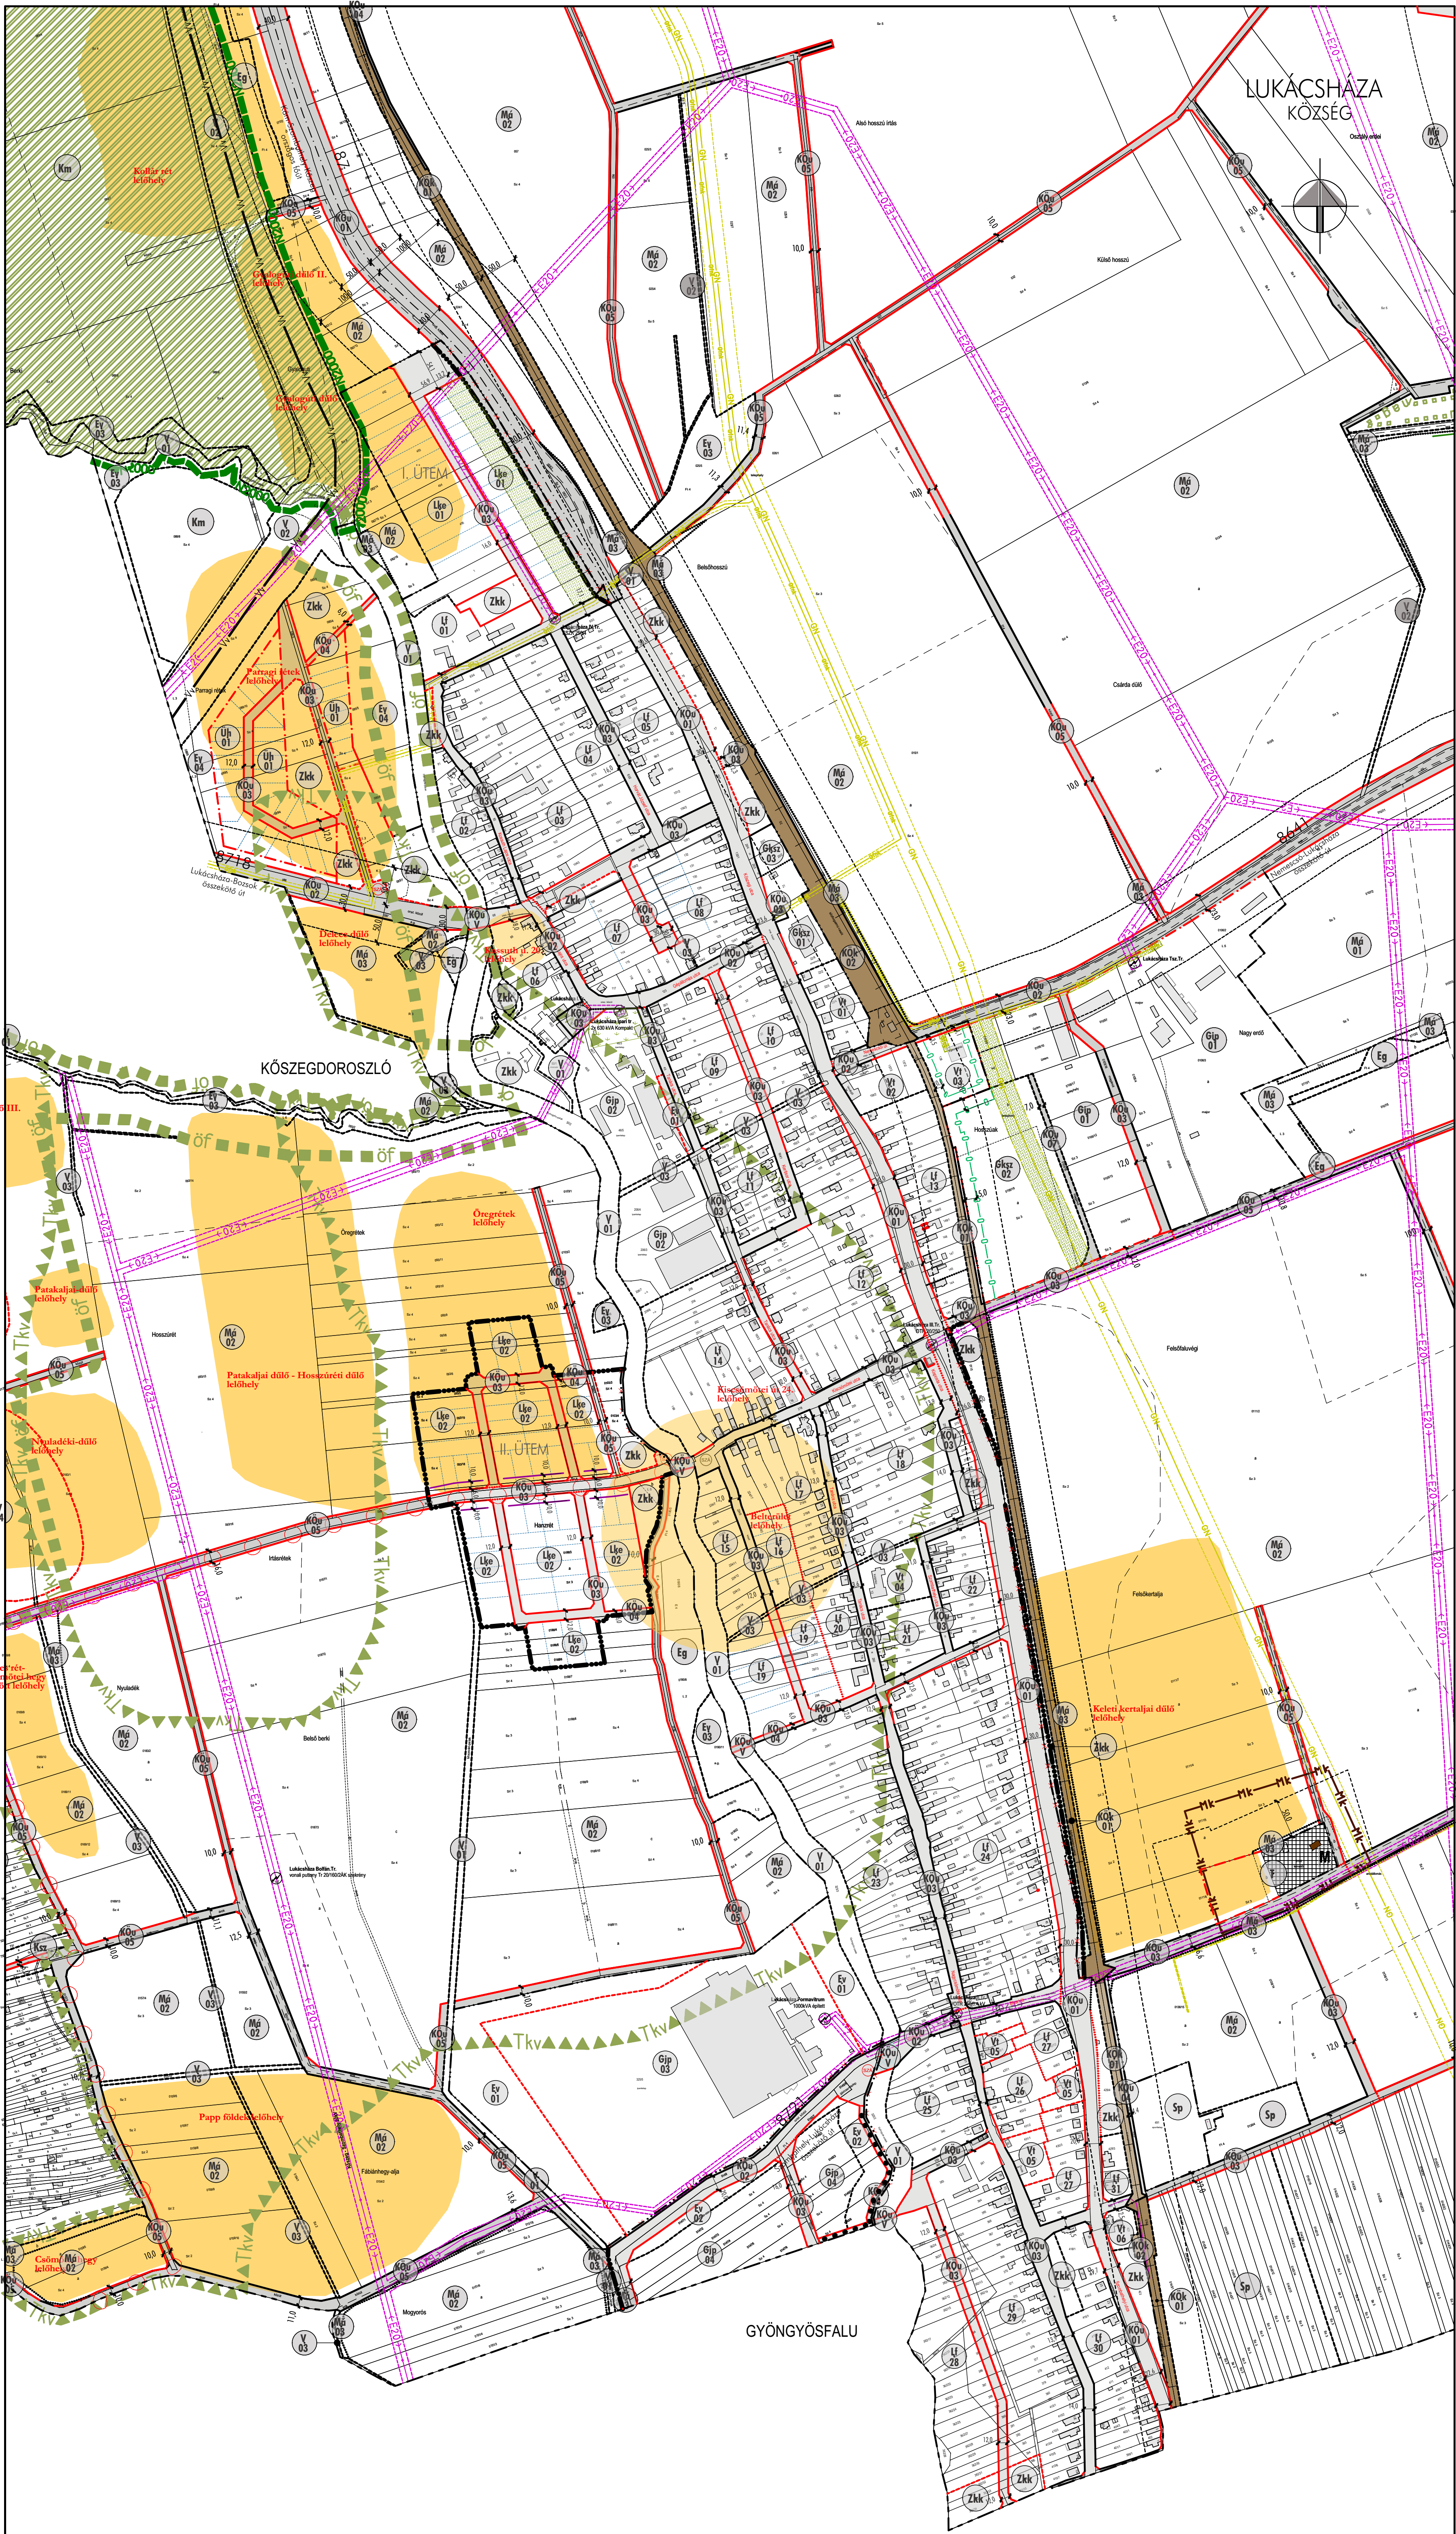

- JELMAGYARÁZAT:**
- belterület határa
 - közigazgatási határ
 - belterület határa - megszűnő
 - belterület határa - tervezett
 - beépített és beépítésre szánt, illetve beépítésre nem szánt terület határa - meglévő
 - beépített és beépítésre szánt, illetve beépítésre nem szánt terület határa - tervezett
- SZABÁLYOZÁSI ELEMÉK:**
- szabályozási vonal - meglévő
 - szabályozási vonal - tervezett
 - területfelfhasználási egység határa - meglévő
 - területfelfhasználási egység határa - tervezett
 - övezet határa - meglévő
 - övezet határa - tervezett
 - övezet jele
 - javasolt telekhatár
 - építési vonal
 - telek be nem építhető része
 - megtartandó zöldterület
 - központias tömegközlekedés
 - tervezett kerékpárút

- ÉRTÉKVÉDELME**
- műemlék jele
 - műemlék épület
 - műemlék telke
 - műemlék környezet
 - régészeti lelőhely területe

- HELYI ÉRTÉKVÉDELME**
- helyileg védett épület
 - helyileg védett utcakép
 - helyileg védett építmény és egyedi tájéke

- MEGYEI ÖVEZETEK:**
- országos jelentőségű tájképvédelmi terület övezete
 - ökologiai folyosó övezete

- EGYÉB KORLÁTOZÓ TÉNYEZŐK:**
- felszíni víz vedvonal (tölés, gát)

- KÖZMŰVEK KORLÁTOZÁSSAL:**
- szennyvíztisztító
 - tervezett szennyvíztisztító
 - világosenergia 20 kV szabványosított
 - világosenergia vezetékek biztonsági sáv
 - nagyfeszültségű gázvezeték
 - nagy-középfeszültségű gázvezeték
 - bemartó közlekedési gázvezeték
 - vezeték részére
 - gázvezeték biztonsági sáv

- EGYÉB SAJÁTOS JOGINTÉZMÉNYEK:**
- ülésterületi kötelezettséggel érintett terület határa
 - vasúti és közúti védőtávolságok

- KÖZLEKEDÉSI TERÜLETEK:**
- közúti közlekedési terület
 - központias közlekedési terület

LUKÁCSHÁZA KÖZSÉG



- SZT-01**
- RAJZSZÁM: SZT-01
 - DOKUMENTÁCIÓ: TELEPÜLÉSTERVEZÉSI TERV
 - TERVEZÉST: SZABÁLYOZÁSI TERV
 - RAJZ: BELTERÜLET
 - LÉPTÉK: M = 1:4000
 - TERVLAJZ: 6. melléklet a 8/2013.(VII.2.) Önkormányzati rendelethez
 - MEGBÍZÓ: Lukácsháza község Önkormányzata 9724 Lukácsháza, Szombathegyi út 2. VIRÁG JÁNOS polgármester

- TERVEZŐK:**
- MÁTISNÉ GRUBÁNOVITS ANDREA
 - SZILY ADRIEN
 - TUSKE ZSOLT
 - LŐRINCZ IMRE

MÁTIS ÉS EGRÉ
T E R V E Z Ő K F T
KÖZPONTI IRODA
9700 Szombathegy, Árpád u. 61. 9700 Szombathegy, Gellén Gy. u. 22.
T/F: +36 94 505 222 T/F: +36 94 509 677
info@matiesegri.hu
www.matiesegri.hu