

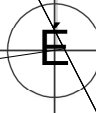


# MERSEVÁT TELEPÜLÉSRENDEZÉSI TERVE SZABÁLYOZÁSI TERV M 1:2500

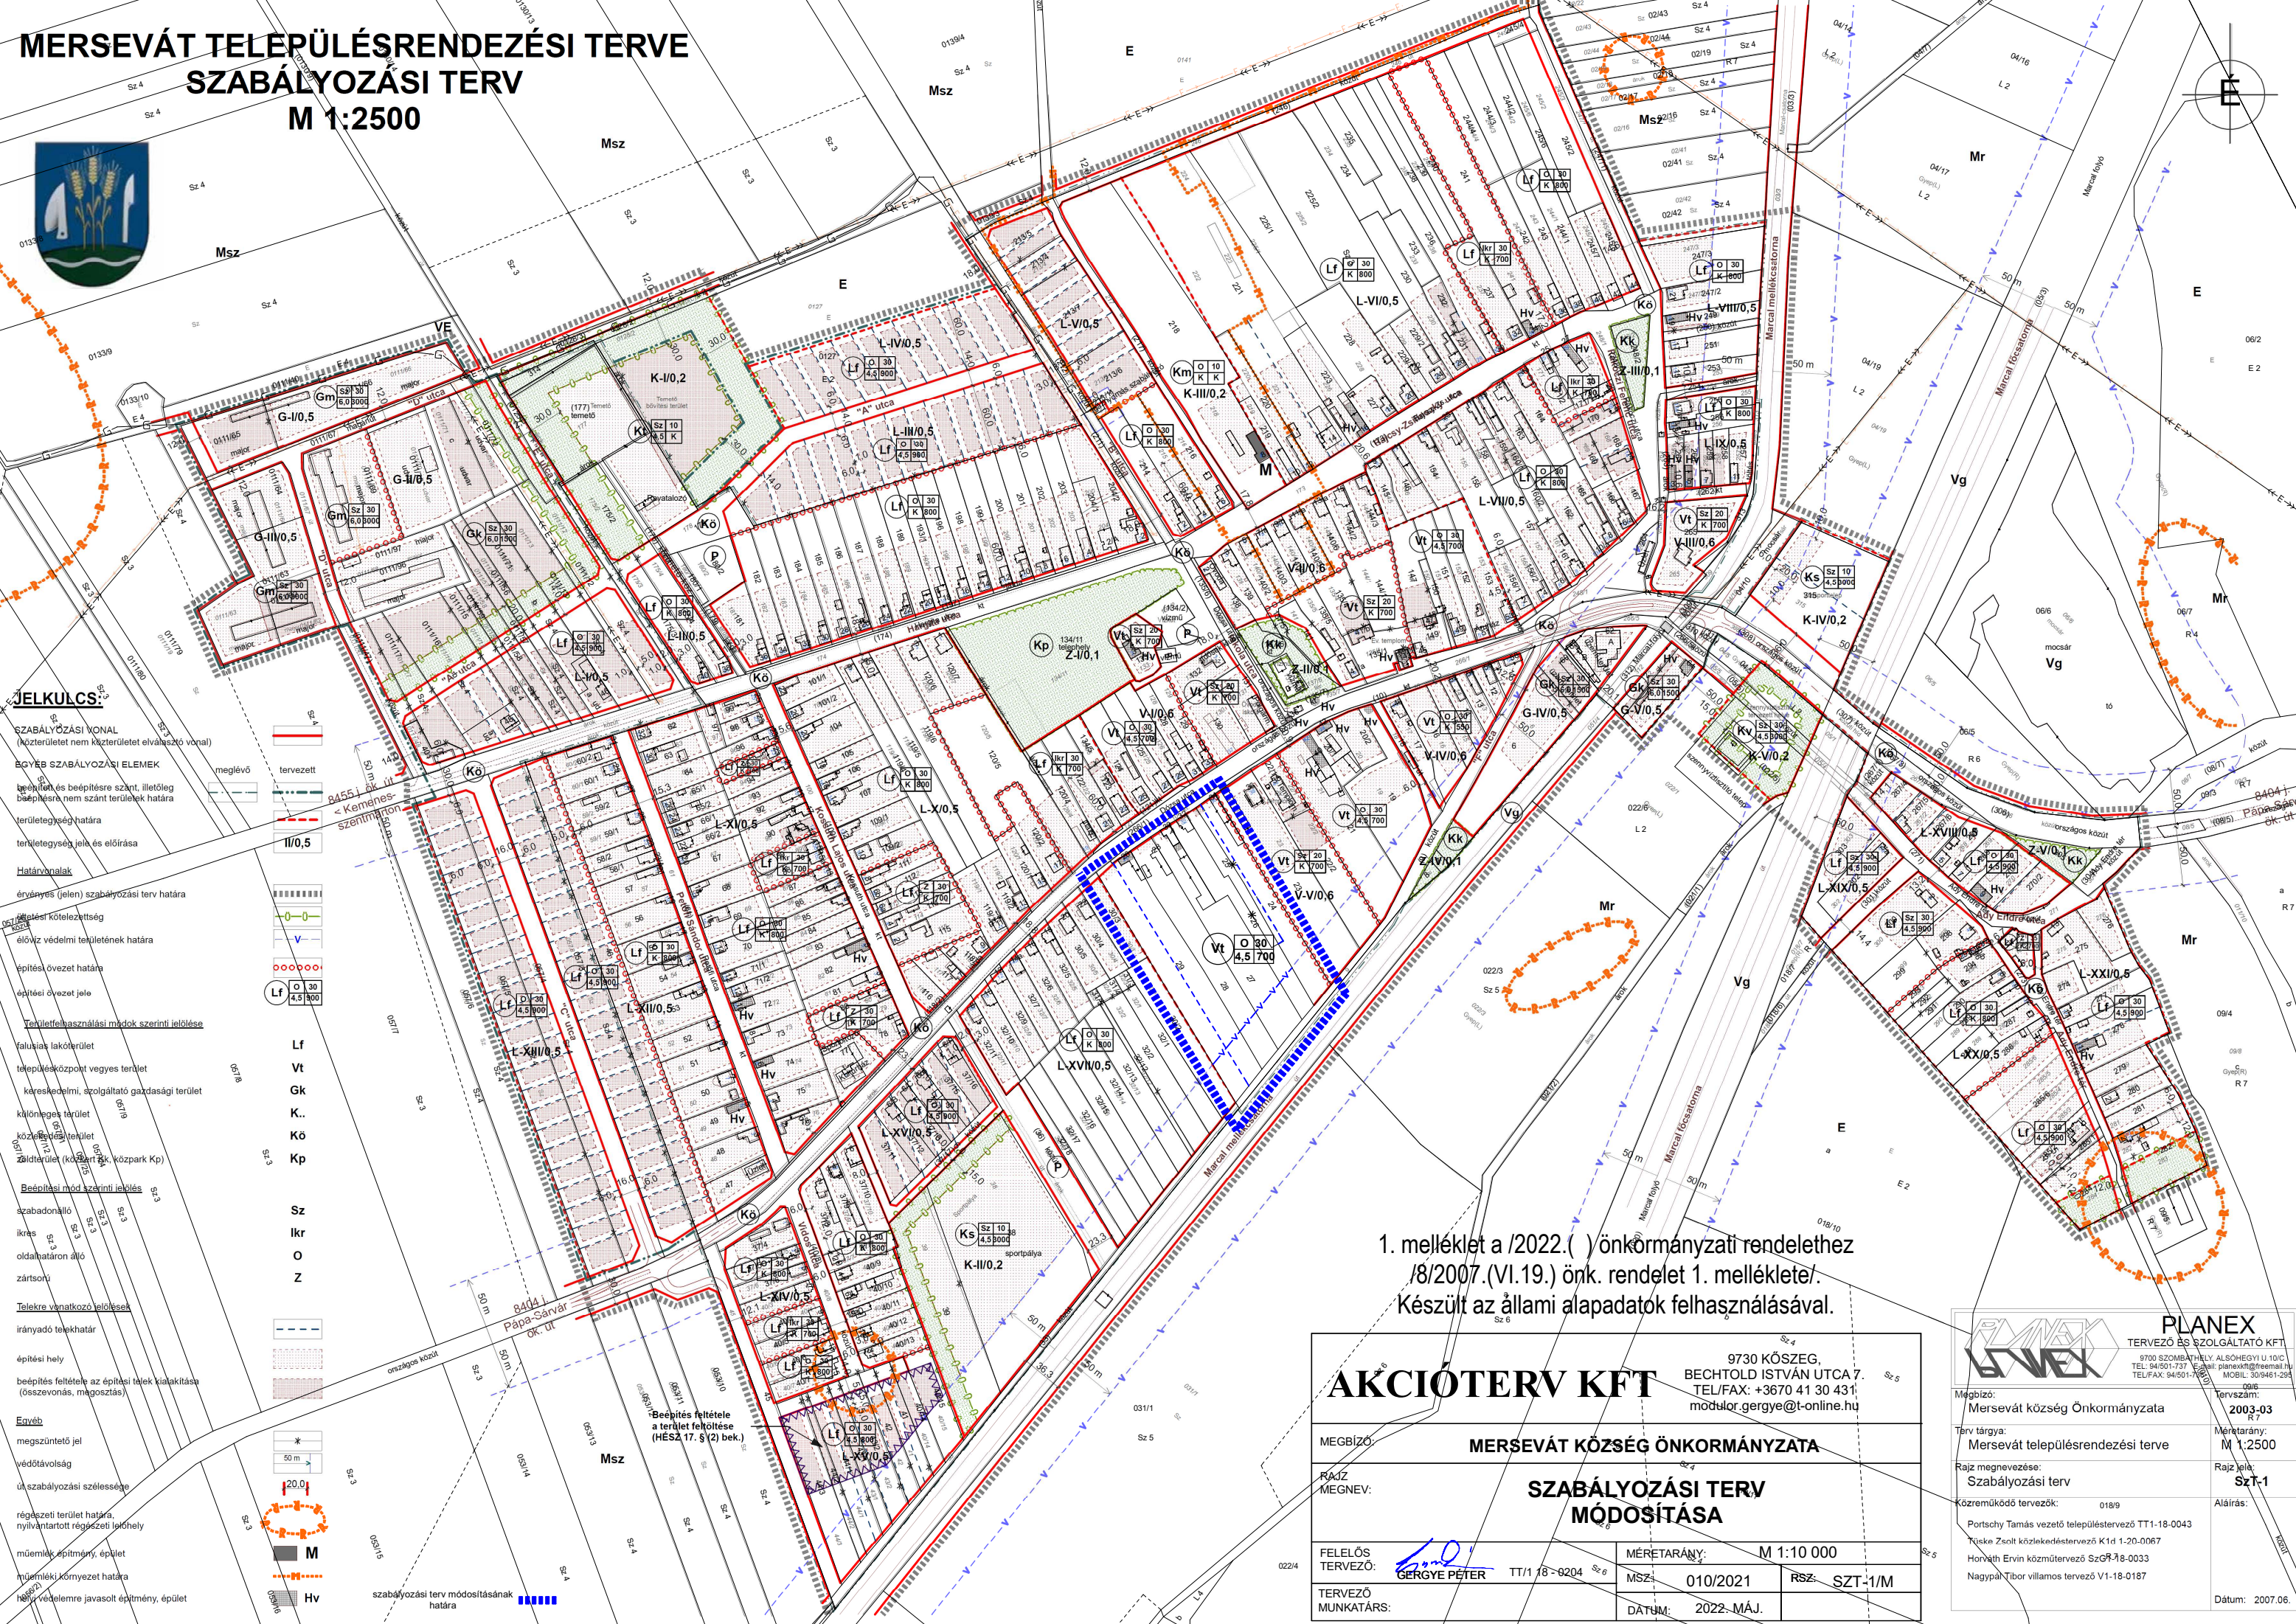

## JELKULCS:

- SZABÁLYOZÁSI VONAL**  
(közterület nem közterület elválasztó vonal)
- EGYÉB SZABÁLYOZÁSI ELEMÉK**
- terület és beépítésre szánt, illetőleg beépítésre nem szánt területek határa
  - területegység határa
  - területegység jele és előírása
  - Határvonalak**
  - érvényes (jelen) szabályozási terv határa
  - előírt kötelezettség
  - előírt védelmi területének határa
  - építési övezet határa
  - építési övezet jele
  - Területfelhasználási módok szerinti jelölése**
  - falusias lakóterület
  - településközpont vegyes terület
  - kereskedelmi, szolgáltató gazdasági terület
  - különleges terület
  - közterületi terület
  - zöldterület (közpark Kp, közpark Kp)
  - Beépítési mód szerinti jelölés**
  - szabadonálló
  - ikrás
  - oldalhatáron álló
  - zártisorú
  - Telekre vonatkozó jelölések**
  - irányadó telekhatár
  - építési hely
  - beépítés feltétele az építési telek kialakítása (összevonás, megosztás)
  - Egyéb**
  - megszüntetett jel
  - védőtávolság
  - út szabályozási szélessége
  - régiészeti terület határa, nyilvántartott régiészeti lelőhely
  - műemlék építmény, épület
  - műemléki környezet határa
  - helyi védelemre javasolt építmény, épület
- szabályozási terv módosításának határa**

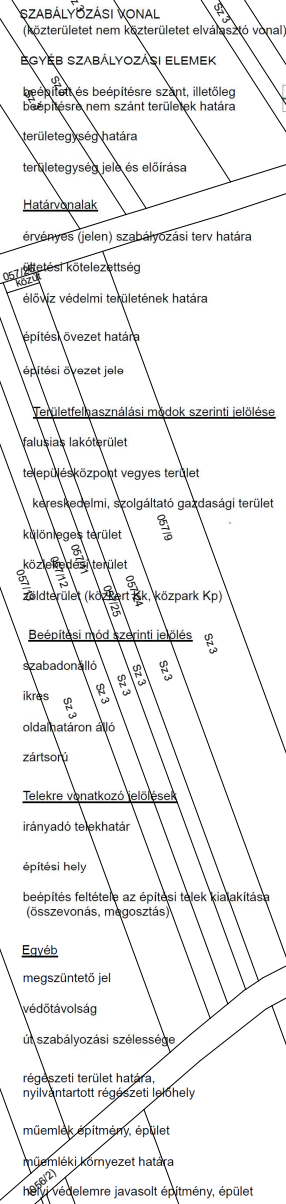

1. melléklet a /2022.( ) önkormányzati rendelethez  
/8/2007.(VI.19.) önk. rendelet 1. melléklete/  
Készült az állami alapadatok felhasználásával.

<b>AKCIÓTERV KFT</b>		9730 KÖSZEG, BECHTOLD ISTVÁN UTCA 7 TEL/FAX: +3670 41 30 431 modulor.gergye@t-online.hu	
MEGBÍZÓ:	MERSEVÁT KÖZSÉG ÖNKORMÁNYZATA		
RAJZ MEGNEVEZÉSE:	SZABÁLYOZÁSI TERV MÓDOSÍTÁSA		
FELELŐS TERVEZŐ:	MEGTERÁRÁNY: M 1:10 000	MSZ:	010/2021
TERVEZŐ MUNKATÁRS:	DÁTUM: 2022. MÁJ.	RSZ:	SZT-1/M

<b>PLANEX</b> TERVEZŐ ÉS SZOLGÁLTATÓ KFT	
9700 SZOMBATHELY, ALSÓHEGYI U.10/C TEL: 94-501-737 E-mail: planex@freemail.hu TEL/FAX: 94-501-737 MOBIL: 94-5461-204	
Megbízó:	Mersevás község Önkormányzata
Terv tárgya:	Mersevás településrendezési terve
Rajz megnevezése:	Szabályozási terv
Közreműködő tervezők:	018/9 Portschy Tamás vezető településtervező TT1-18-0043 Toska Zsolt közlekedéstervező K1d 1-20-0067 Horváth Ervin közműtervező SzGR-18-0033 Nagyapá Tibor villamos tervező V1-18-0187
Tervszám:	2003-03
Méretarány:	M 1:2500
Rajz jele:	SZT-1
Alíráis:	
Dátum:	2007.06.