


NÁDASD  
KÖZSÉG  
IGAZGATÁSI TERÜLET  
SZABÁLYOZÁSI TERVE

M 1: 10 000

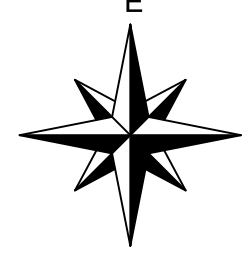

JELMAGYARÁZAT:

VONALAS SZABÁLYOZÁSI ELEMEK

- BELTERÜLETHATÁR
- BÉÉPÍTÉSRE SZÁNT TERÜLET HATÁRA
- SZABÁLYOZÁSI VONAL
- TERÜLETFELHASZNÁLÁSI EGYSÉG HATÁRA
- ÉPÍTÉSI ÖVEZET, ÖVEZET HATÁRA
- NEMZETI PARK HATÁRA
- NATURAZÖNÖ TERÜLET HATÁRA
- NAGYVÍZI MEDER ÖVEZET HATÁRA
- FELSZÍNI VÍZVEDELMI TERÜLET HATÁRA
- MATRIZ VÍZMŰNÖSÉG VÉDELMI TERÜLET HATÁRA

EGYÉB SZABÁLYOZÁSI ELEMEK

- JAVASOLT TELEKHELY
- VEDŐTERÜLET ÉS VEDŐSÁV HATÁRA
- VÉDETT HELYI MŰVI ÉRTEK
- NYILVÁNTARTOTT RÉGESZETI LEHÉLY
- BOROSTYÁNKÓ ÚT NYOMVONALA
- 20kV-OS ELEKTROMOS VEZETEK
- NAGYKÖZPONTYOMÁSÚ GÁZVEZETEK
- KÖTELEZŐ FÁBITÁS
- ÖNÁLLÓ KERÉKPÁRUT SZABÁLYOZÁSI SZÉLESSEGEN BELÜL
- ÜLTETÉSI KÖTELEZETTSÉG

BÉÉPÍTÉSRE SZÁNT TERÜLET ÉPÍTÉSI ÖVEZETEI

LAKÓTERÜLETEK

FALUSIAS

- KARAKTERES TELEPÜLEMAG
- KALAKULT ÁLTALÁNOS
- TERVEZETT ÚJ
- VEGYES TERÜLETEK
- TELEPÜLESKÖZPONT VEGYES
- GAZDASÁGI TERÜLET
- KERESKEDELMI SZOLGÁLTATÓ
- ÖDÖLŐ TERÜLET
- ÖDÖLŐHÁZAS ÖDÖLŐ TERÜLET
- KÜLÖNLEGES TERÜLET
- RÓMAI KATOLIKUS TEMPLOM
- KÖZSEGI SPORTPÁLYA
- MEZŐGAZDASÁGI ÜZEMI TERÜLET

BÉÉPÍTÉSRE NEM SZÁNT TERÜLET ÖVEZETEI

KÖZLEKEDÉSI ÉS KÖZMŰTERÜLETEK

- ORSZÁGOS KÖZÚT
- KÖZLEKEDÉST KISZOLGÁLÓ TERÜLET
- MEZŐGAZDASÁGI ÚT
- ÖNÁLLÓ KÖZMŰTERÜLET

ZÖLDTERÜLETEK

KÖZTEREK

ERDŐTERÜLETEK

VEDELMI

VEDETT

HÖNVEDELMI ERDŐ

GAZDASÁGI

MEZŐGAZDASÁGI TERÜLET

KERTES MEZŐGAZDASÁGI TERÜLET

ÁLTALÁNOS MEZŐGAZDASÁGI

VEDETT ÉS KIEMELTEN FONTOS ÉRZÉKENY TERMÉSZETI TERÜLETEN

VEDETT ÁRVÍZVESZÉLYES TERÜLETEN

GYEP MŐVELESŐ TERÜLET

GYEPMŐVELESŐ TERÜLET VEDETT TERÜLETEN

VÍZGAZDÁLKODÁSI TERÜLET

FOLYÓVIZEK, ÁROK MEDRE ÉS PARTI SÁVJA

ÁLLÓVÍZ MEDRE ÉS PARTI SÁVJA

VEZÉSKÖZLEKÉSI MŰSZAKI LÉTESÍTMÉNYEK (VÍZTORONY, SZENNYVÉLTISZTÍTÓ)

KÜLÖNLEGES BÉÉPÍTÉSRE NEM SZÁNT TERÜLET

TEMETŐ

KAVICSBANYA

LÓTER

NAPELEMPARK

LÓVASSPORT


KÉGYELETTI PARK

GÉNMEGŐRZŐ BEMUTATÓ ÖVMŰLŐCSŐS

KEDVEZŐTLEN VÍZHÁZTARTÁSÚ TERÜLET

HALASTÓ KÖRÜLI ZÖLD TERÜLET

KÖZTITAK CSOMÓPONTJÁNÁL LEVŐ ZÖLD TERÜLET

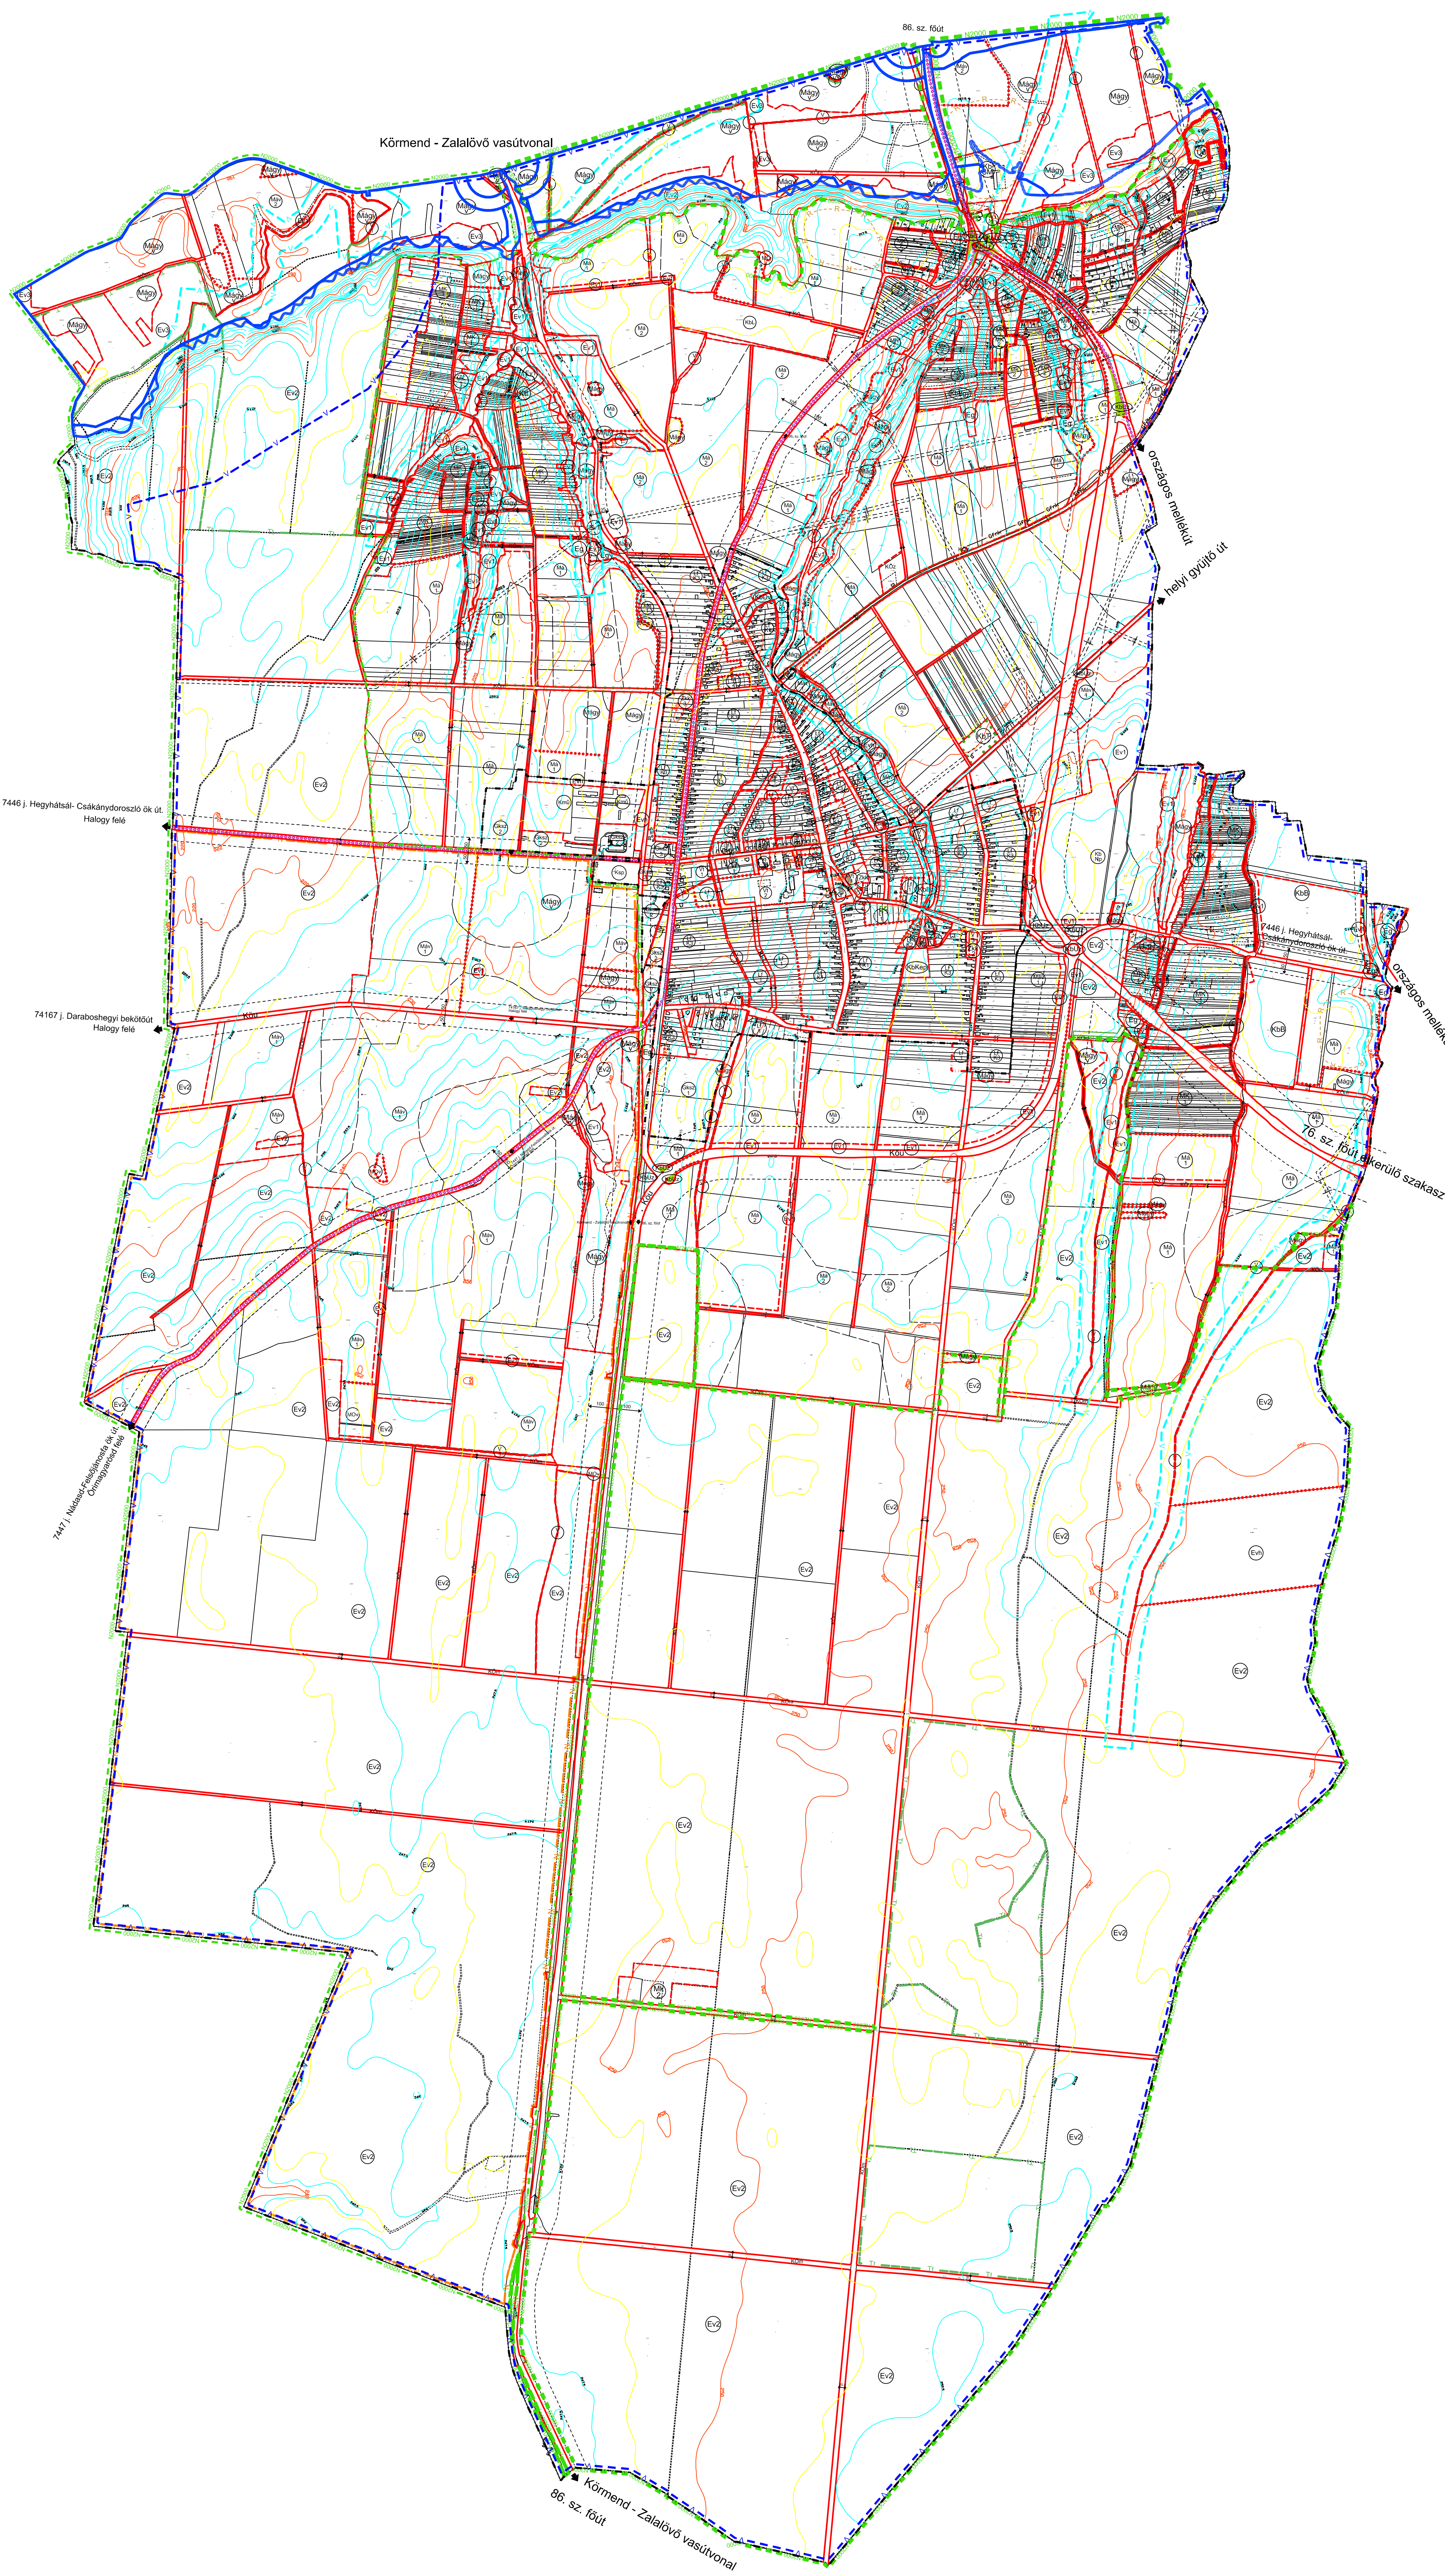

Az 5/2020. (III.04.) RENDELET 1. SZ. MELLÉKLETE

Az alapterkép a Vas Megyei Főhivatal, Szombathely digitális állományára készült. Tsz: 915-TT/2018

<p><b>ARCHIGRAF</b> Közszeg Molnárök u. 29. TEL: 94/509-402</p>		<p><b>4.2.</b></p>
<p><b>NÁDASD KÖZSÉG TELEPÜLÉSRENDÉZÉSI ESZKÖZÖK FELÜLVIZSGÁLATA</b></p>		<p>2020. 03.</p>
<p><b>IGAZGATÁSI TERÜLET SZABÁLYOZÁSI TERVE</b></p>		<p>M=1: 10000</p>
<p>TELEPÜLÉSRENDÉZŐ: GODVÁRSZKY BEATA SZAKÁGI TERVEZŐK:</p>	<p>IGAZGATÓ/ELMÉRŐ: SZABÓ GÁBOR</p>	<p>TARTÓFELVÉDELMEZŐ: SZÉLY ANDRÁS</p>
<p>MEZŐGAZDASÁGI TERVEZŐK: TÓTH JÁNOS</p>	<p>KÖZLEKEDÉSTERVEZŐK: FÉRENCZ ATILÁ</p>	<p>KÖZMŰTERVEZŐK: FÉRENCZ ATILÁ</p>