
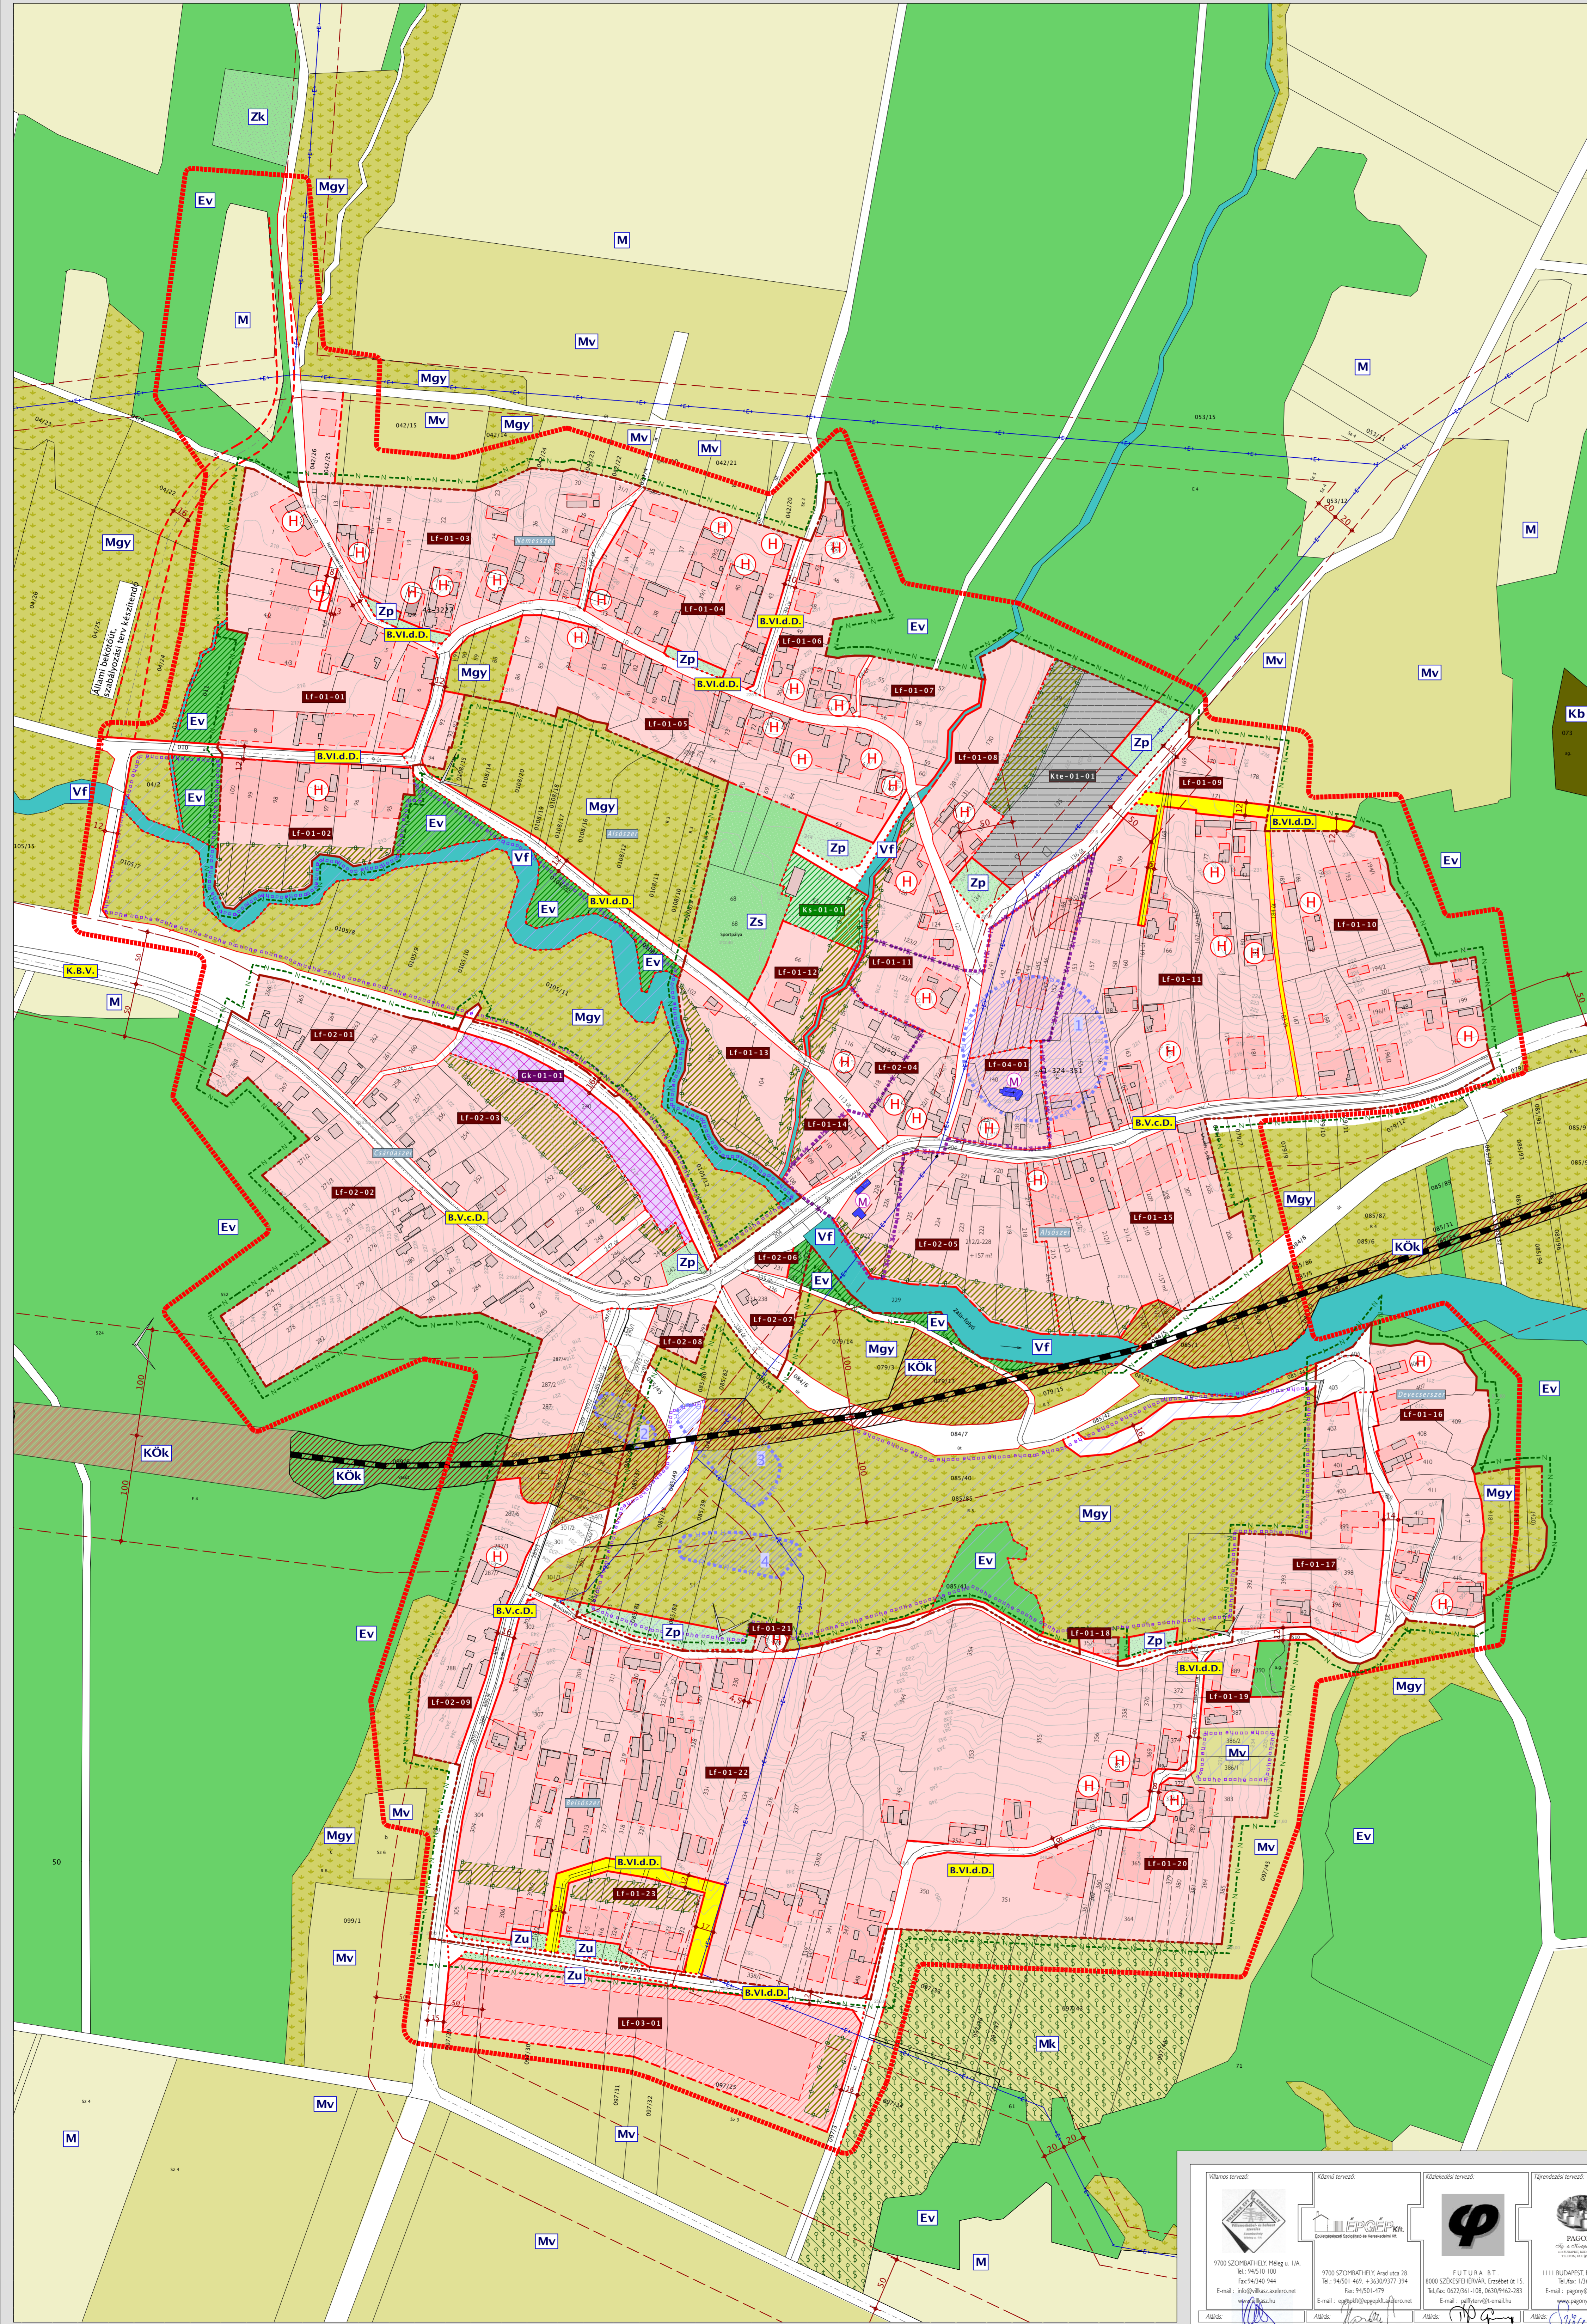


Nagyrákos

KÖZSÉG
TELEPÜLÉSRENDEZÉSI TERVE
M = 1:2500

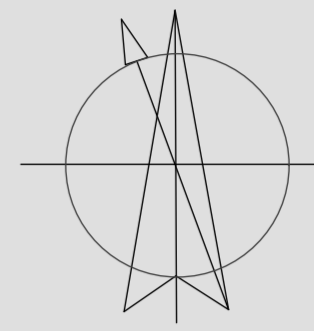

A TELEPÜLÉSRENDEZÉSI ESZKÖZÖK JELKULCSAI

A TERÜLETFELHASZNÁLÁSI MÓDOK		
I. BEÉPÍTÉSRE SZÁNT TERÜLETEK		
LAKÓTERÜLET	MEGLÉVŐ	TERVEZETT
FALUSIAS LAKÓTERÜLET ÉS ÖVEZETI JELE	Lf-02-01	Lf-03-01
GAZDASÁGI TERÜLET	MEGLÉVŐ	TERVEZETT
KERESKEDELMI-SZOLGÁLTATÓ TERÜLET ÉS ÖVEZETI JELE		Gk-01-01
KÜLÖNLEGES TERÜLET	MEGLÉVŐ	TERVEZETT
KÖZTETEMŐ TERÜLETE	Kte-01-01	
KÜLÖNLEGES SPORTTERÜLET		Ks-01-01
II. BEÉPÍTÉSRE NEM SZÁNT TERÜLETEK		
KÖZLEKEDÉSI-KÖZMŰ TERÜLET	MEGLÉVŐ	TERVEZETT
ÁLTALÁNOS KÖZLEKEDÉSI ÉS KÖZMŰTERÜLET KÖZTERÜLET		B.v.c.d.
MAGÁN KÖZLEKEDÉSI ÉS KÖZMŰTERÜLET KÖZTERÜLET		
VASÚTTERÜLET, ALAGÚT, VÖLGYHÍD	KÖK	
ZÖLDTERÜLET	MEGLÉVŐ	TERVEZETT
ZÖLDTERÜLET KOZPARK	Zk	
ZÖLDTERÜLET SPORTPÁLYA		Zs
ZÖLDTERÜLET PARKOLÁSI LEHETŐSÉGGEL		Zp
ZÖLDTERÜLET ÜTSZATLAKOZÁSI LEHETŐSÉGGEL		Zu
ERDŐTERÜLET	MEGLÉVŐ	TERVEZETT
VÉDELMI ERDŐTERÜLET	Ev	
MEZŐGAZDASÁGI TERÜLET	MEGLÉVŐ	TERVEZETT
ÁLTALÁNOS MEZŐGAZDASÁGI TERÜLET	M	
KORLÁTOZOTT HASZNÁLATÚ MEZŐGAZDASÁGI VÉDŐTERÜLET		Mv
GYEPTERÜLET, LEGELTETETT - KASZÁLÓ TERÜLET	Mgy	
KERT, GYÜMÖLCSÖS TERÜLET		Mk
VÍZGAZDÁLKODÁSI TERÜLET	MEGLÉVŐ	TERVEZETT
PATAKOK, ÁRKOZÓK, VÍZFOLYÁSOK TERÜLETE	Vf	

B SZABÁLYOZÁSI ELEM		
III. I. RENDŰ SZABÁLYOZÁSI ELEM		
SZABÁLYOZÁSI VONAL (BEÉPÍTÉSRE SZÁNT ÉS - NEM SZÁNT TERÜLETEK, KÖZTERÜLETEK ÉS NEM KÖZTERÜLETEK ELVÁLASZTÓ VONAL)		---
TERÜLETFELHASZNÁLÁSI MÓDOK HATÁRA (BEÉPÍTÉSRE SZÁNT ÉS - NEM SZÁNT TERÜLETEK, ELVÁLASZTÓ VONAL, HA AZ NEM A SZABÁLYVONALI ÉS KÖLEZŐ TELEKHATÁR)		---
ÉPÍTÉSI ÖVEZETEK EGYMÁSÁT ELVÁLASZTÓ ÉS ÖVEZETEK ELVÁLASZTÓ VONAL (HA AZ NEM A SZABÁLYVONALI VAGY A TERÜLETFELHASZNÁLÁSI MÓDOK HATÁRA VONALI)		---
KÖZIGAZGATÁSI TERÜLET HATÁRA		---
BELTÉRSZÉK HATÁRVONAL		---
SZABÁLYOZÁSI TERV HATÁRA		---
ÉPÍTÉSI ÖVEZETEK JELE (ÖVEZETI JEL - TÍPUSA - SORSZÁMA)	Lf-01-01	
BEÉPÍTÉSRE NEM SZÁNT ÖVEZETEK JELE	Mgy, B.v.c.d.	
IV. II. RENDŰ SZABÁLYOZÁSI ELEM		
TÁVLATI ÚTHÁLÓZATFEJLESZTÉSHZ KAPCSOLODÓ KÖZÜTI - ÉS KÖZMŰTERÜLET SZABÁLYOZÁSI VONALA ÉS VÉDŐTÁVOLSÁG		---
BEÜLTETÉSI KÖTELEZETTSÉG		---
VÉDŐTERÜLET, VÉDŐSÁV HATÁRA, VÉDŐTÁVOLSÁG MEGJELÖLÉSÉVEL		---

C ÉRTÉKVEDELEM		
V. ORSZÁGOS MŰVI ÉRTÉKVEDELEM		
MŰEMLEKI VÉDETTÉSG ALATT ÁLLÓ ÉPÜLET, EMLÉK ÉS ANNAK KÖRNYEZETE		M
RÉGÉSZETI LELOHÉLY		
VI. HELYI MŰVI ÉRTÉKVEDELEM		
VEDELEMRRE JAVASOLT ÉPÜLET, EMLÉK		H
VII. ORSZÁGOS TERMÉSZETI ÉRTÉKVEDELEM		
NATURA 2000 TERMÉSZETVÉDELMI TERÜLET, ÉS NEMZATI PARK HATÁRA		
VIII. HELYI TERMÉSZETI ÉRTÉKVEDELEM		
HELYI ÉRTÉKVEDELMI TERÜLET HATÁRA		
KILÁTÁS ÉS LÁTÁNYVÉDELME		
D SZABÁLYOZÁSI SZEMPONTBÓL FONTOS KÖZMŰVEK		
IX. ELEKTROMOS KÖZMŰVEK		
ELEKTROMOS VEZETÉK, VÉDŐTÁVOLSÁG MEGJELÖLÉSÉVEL		

Rendelet száma: 6/2009. (XII.19.) önkormányzati rendelet

Németh István polgármester PH. Gáli Zsuzsanna jegyző


--	--	---	---	--	---	---