


# NAGYRÁKOS

## SZABÁLYOZÁSI TERVE

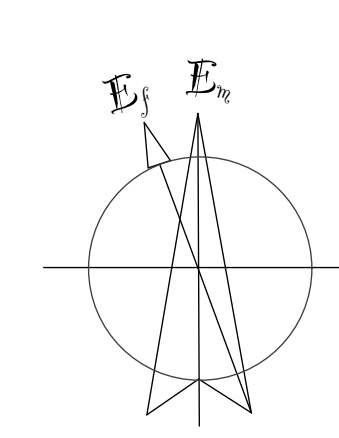

### JELKULCS


A TERÜLETFLHASZNÁLÁSI MÓDOK		
I. BEÉPÍTÉSRE SZÁNT TERÜLETEK		
LAKÓTERÜLET	MEGLÉVŐ	TERVEZETT
FALUSIAS LAKÓTERÜLET ÉS ÖVEZETI JELE		
GAZDASÁGI TERÜLET	MEGLÉVŐ	TERVEZETT
KERESKEDELMI-SZOLGÁLTATÓ TERÜLET ÉS ÖVEZETI JELE		
KÜLÖNLEGES TERÜLET	MEGLÉVŐ	TERVEZETT
KÖZTÉMETŐ TERÜLETE		
KÜLÖNLEGES SPORTTERÜLET		
II. BEÉPÍTÉSRE NEM SZÁNT TERÜLETEK		
KÖZLEKÉSI-KÖZMŰ TERÜLET	MEGLÉVŐ	TERVEZETT
ÁLTALÁNOS KÖZLEKÉSI ÉS KÖZMŰTERÜLET KÖZTERÜLET		
MAGÁN KÖZLEKÉSI ÉS KÖZMŰTERÜLET KÖZTERÜLET		
VASÚTTERÜLET, ALAGÚT, VÖLGYHID		
ZÖLDTERÜLET	MEGLÉVŐ	TERVEZETT
ZÖLDTERÜLET KÖZKERT		
ZÖLDTERÜLET SPORTPÁLYA		
ZÖLDTERÜLET PARKOLÁSI LEHETŐSÉGGEL		
ZÖLDTERÜLET ÖTCSATLAKOZÁSI LEHETŐSÉGGEL		
ERDŐTERÜLET	MEGLÉVŐ	TERVEZETT
VEDELMİ ERDŐTERÜLET		
MEZŐGAZDASÁGI TERÜLET	MEGLÉVŐ	TERVEZETT
ÁLTALÁNOS MEZŐGAZDASÁGI TERÜLET		
KORLÁTOZOTT HASZNÁLATÚ MEZŐGAZDASÁGI VÉDŐTERÜLET		
GYEPTERÜLET, LEGELTETETT- KASZÁLÓ TERÜLET		
KERT, GYÖMÖLCSÖS TERÜLET		
VÍZGAZDÁLKODÁSI TERÜLET	MEGLÉVŐ	TERVEZETT
PATAKOK, ÁROK, VÍZFOLYÁSOK TERÜLETE		

B SZABÁLYOZÁSI ELEMÉK		
III. I. RENDŰ SZABÁLYOZÁSI ELEMÉK		
SZABÁLYOZÁSI VONAL (BEÉPÍTÉSRE SZÁNT ÉS NEM SZÁNT TERÜLETEK, KÖZTERÜLETEK ÉS NEM KÖZTERÜLETEK ELVÁLASZTÓ VONAL)		
TERÜLETFLHASZNÁLÁSI MÓDOK HATÁRA (BEÉPÍTÉSRE SZÁNT ÉS NEM SZÁNT TERÜLETEK, ELVÁLASZTÓ VONAL, HA AZ NEM A SZABÁLYOZÁSI VONAL ÉS KÖTELEZŐ TELJESÍTHETŐ)		
ÉPÍTÉSI ÖVEZETEK EGMÁSTÓL ELVÁLASZTÓ ÉS ÖVEZETEK ELVÁLASZTÓ VONAL (HA AZ NEM A SZABÁLYOZÁSI VONAL VAGY A TERÜLETFLHASZNÁLÁSI MÓDOK HATÁRA VONAL)		
KÖZIGAZGATÁSI TERÜLET HATÁRA		
BELTÉRSÉGI HATÁRVONAL		
SZABÁLYOZÁSI TERV HATÁRA		
ÉPÍTÉSI ÖVEZETEK JELE (ÖVEZETI JEL - TÍPUSA - SORSZÁMA)		
BEÉPÍTÉSRE NEM SZÁNT ÖVEZETEK JELE		
IV. II. RENDŰ SZABÁLYOZÁSI ELEMÉK		
TÁVLATI ÚTHÁLÓZATI FEJLESZÉSHEZ KAPCSOLÓDÓ KÖZLEKÉSI ÉS KÖZMŰTERÜLET SZABÁLYOZÁSI VONALA ÉS VÉDŐTÁVOLSÁGA		
BEÜLTETÉSI KÖTELEZETTSÉG		
VEDŐTERÜLET, VÉDŐSÁV HATÁRA, VÉDŐTÁVOLSÁG MEGJELÖLÉSÉVEL		
ELSŐDLEGES BEÉPÍTÉSI TERÜLET HATÁRA		

C ÉRTÉKVEDELEM		
V. ORSZÁGOS MŰVI ÉRTÉKVEDELEM		
MŰEMLEKI VÉDELTSÉG ALATT ÁLLÓ ÉPÜLET, EMLÉK ÉS ANNAK KÖRNYEZETE		
RÉGÉSZETI LEHÉLY		
VI. HELYI MŰVI ÉRTÉKVEDELEM		
VEDELEMRE JAVASOLT ÉPÜLET, EMLÉK		
VII. ORSZÁGOS TERMÉSZETI ÉRTÉKVEDELEM		
NATURA 2000 TERMÉSZETVEDELMI TERÜLET, ÉS NEMZETI PARK HATÁRA		
VIII. HELYI TERMÉSZETI ÉRTÉKVEDELEM		
HELYI ÉRTÉKVEDELMI TERÜLET HATÁRA		
KILÁTÁS ÉS LÁTÁNYVEDELEM		

D SZABÁLYOZÁSI SZEMPONTBÓL FONTOS KÖZMŰ- ÉS INFRASTRUKTÚRA ELEMÉK		
IX. ELEKTROMOS KÖZMŰVEK		
ELEKTROMOS VEZETÉK, VÉDŐTÁVOLSÁG MEGJELÖLÉSÉVEL		
X. ÚTHÁLÓZATI FEJLESZÉS		
ZALALÓVÓ - ÖRISZENTPÉTER KERÉKPÁRUT		

<b>Generál tervező:</b> 	<b>Megbízó:</b> 	<b>Terv megnevezése:</b> <b>SZABÁLYOZÁSI TERV</b> Módosítva a Zalalövő - Örízseppéter térségi kerékpárút megvalósítása érdekében a 1/2024. (II. 23.) Önk. rendelettel. 2. melléklet a 6/2009. (XII.18.) Önk. rendelethez Hatályos: 2024. február 27-étől	<b>Méretarány:</b> M = 1: 2500 <b>Munkaszám:</b> 15 / 2022 <b>Készült:</b> 2024. február
<b>Partner:</b> 	<b>Feladat tervező:</b> Farcák Ágnes okl. településmérnök TT 20-0277	<b>Munkatárs:</b> Ráplai Pál okl. építészmérnök TT 18-0047	<b>Szakági tervezők:</b> Bruckner Attila okl. tjk- és kertépítész mérnök TK 19-0044 Tisnék Zsolt épitőmérnök TKG 20-0087
<b>Megjegyzés:</b> Készült az önkormányzatok felhasználásával.			

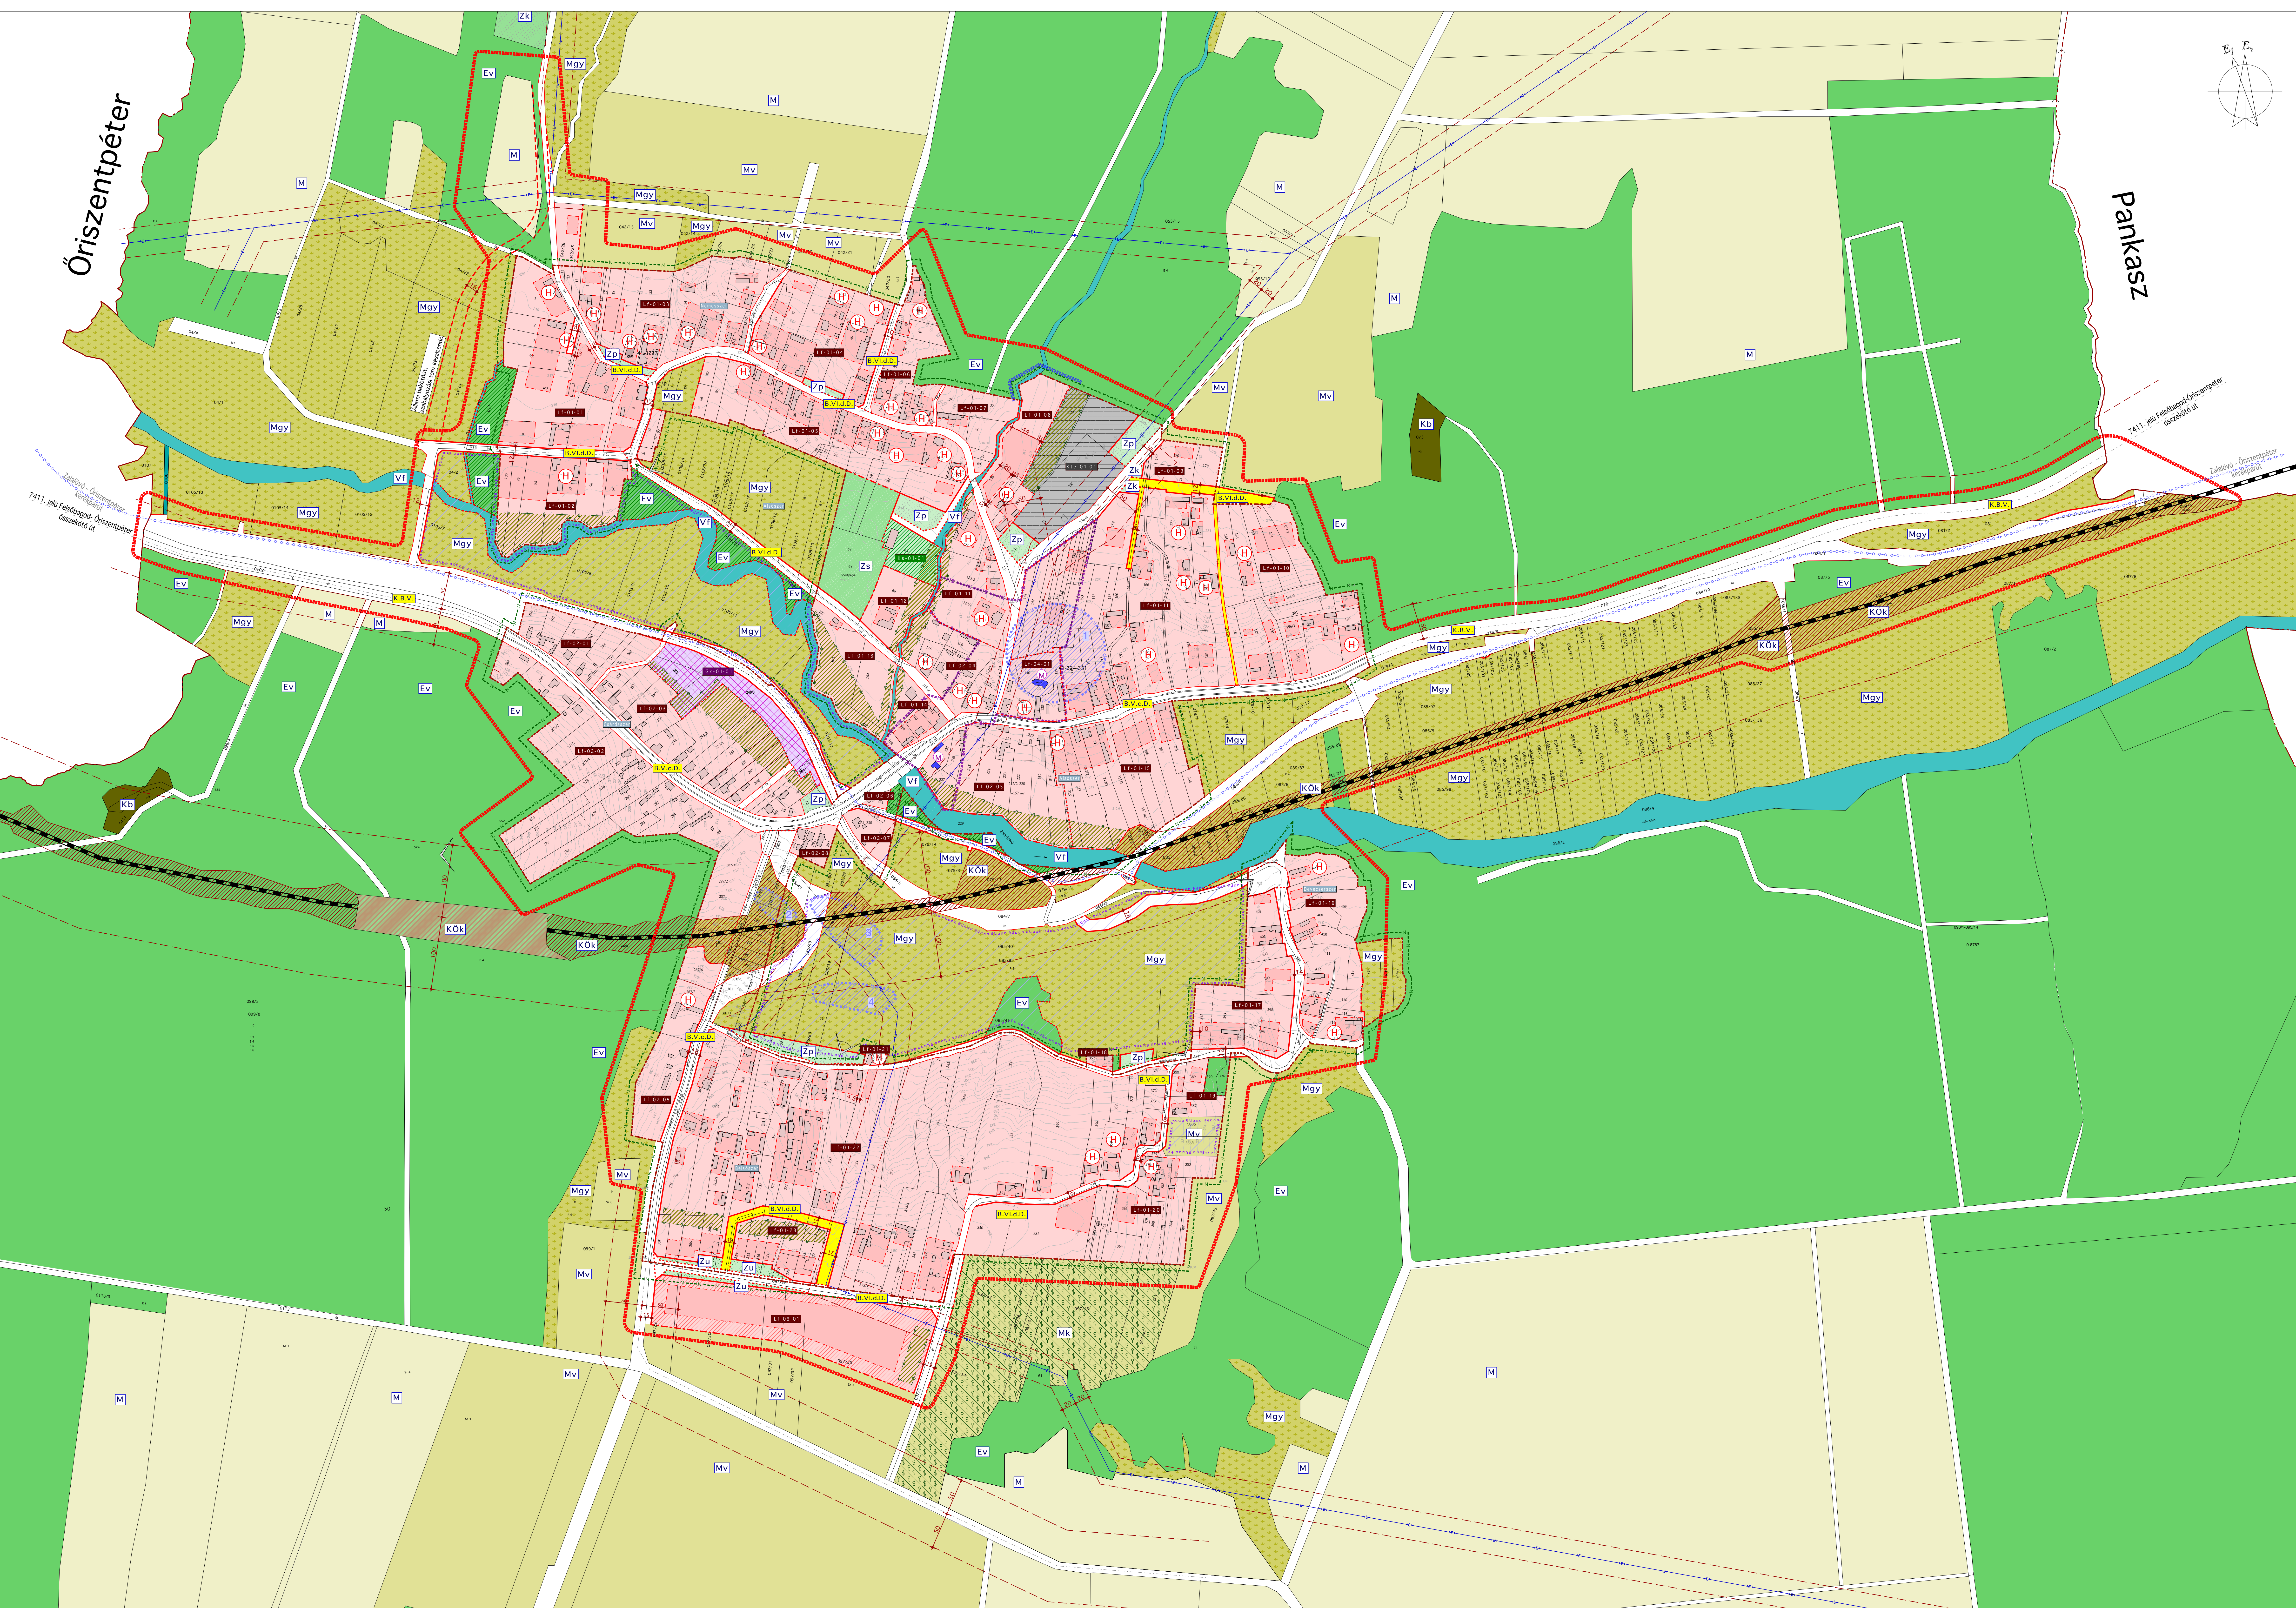

Örízseppéter

Pankasz

7411. jéki Fehérvári-Örízseppéter összekötő út

7411. jéki Fehérvári-Örízseppéter összekötő út

Zalalövő - Örízseppéter kerékpárút