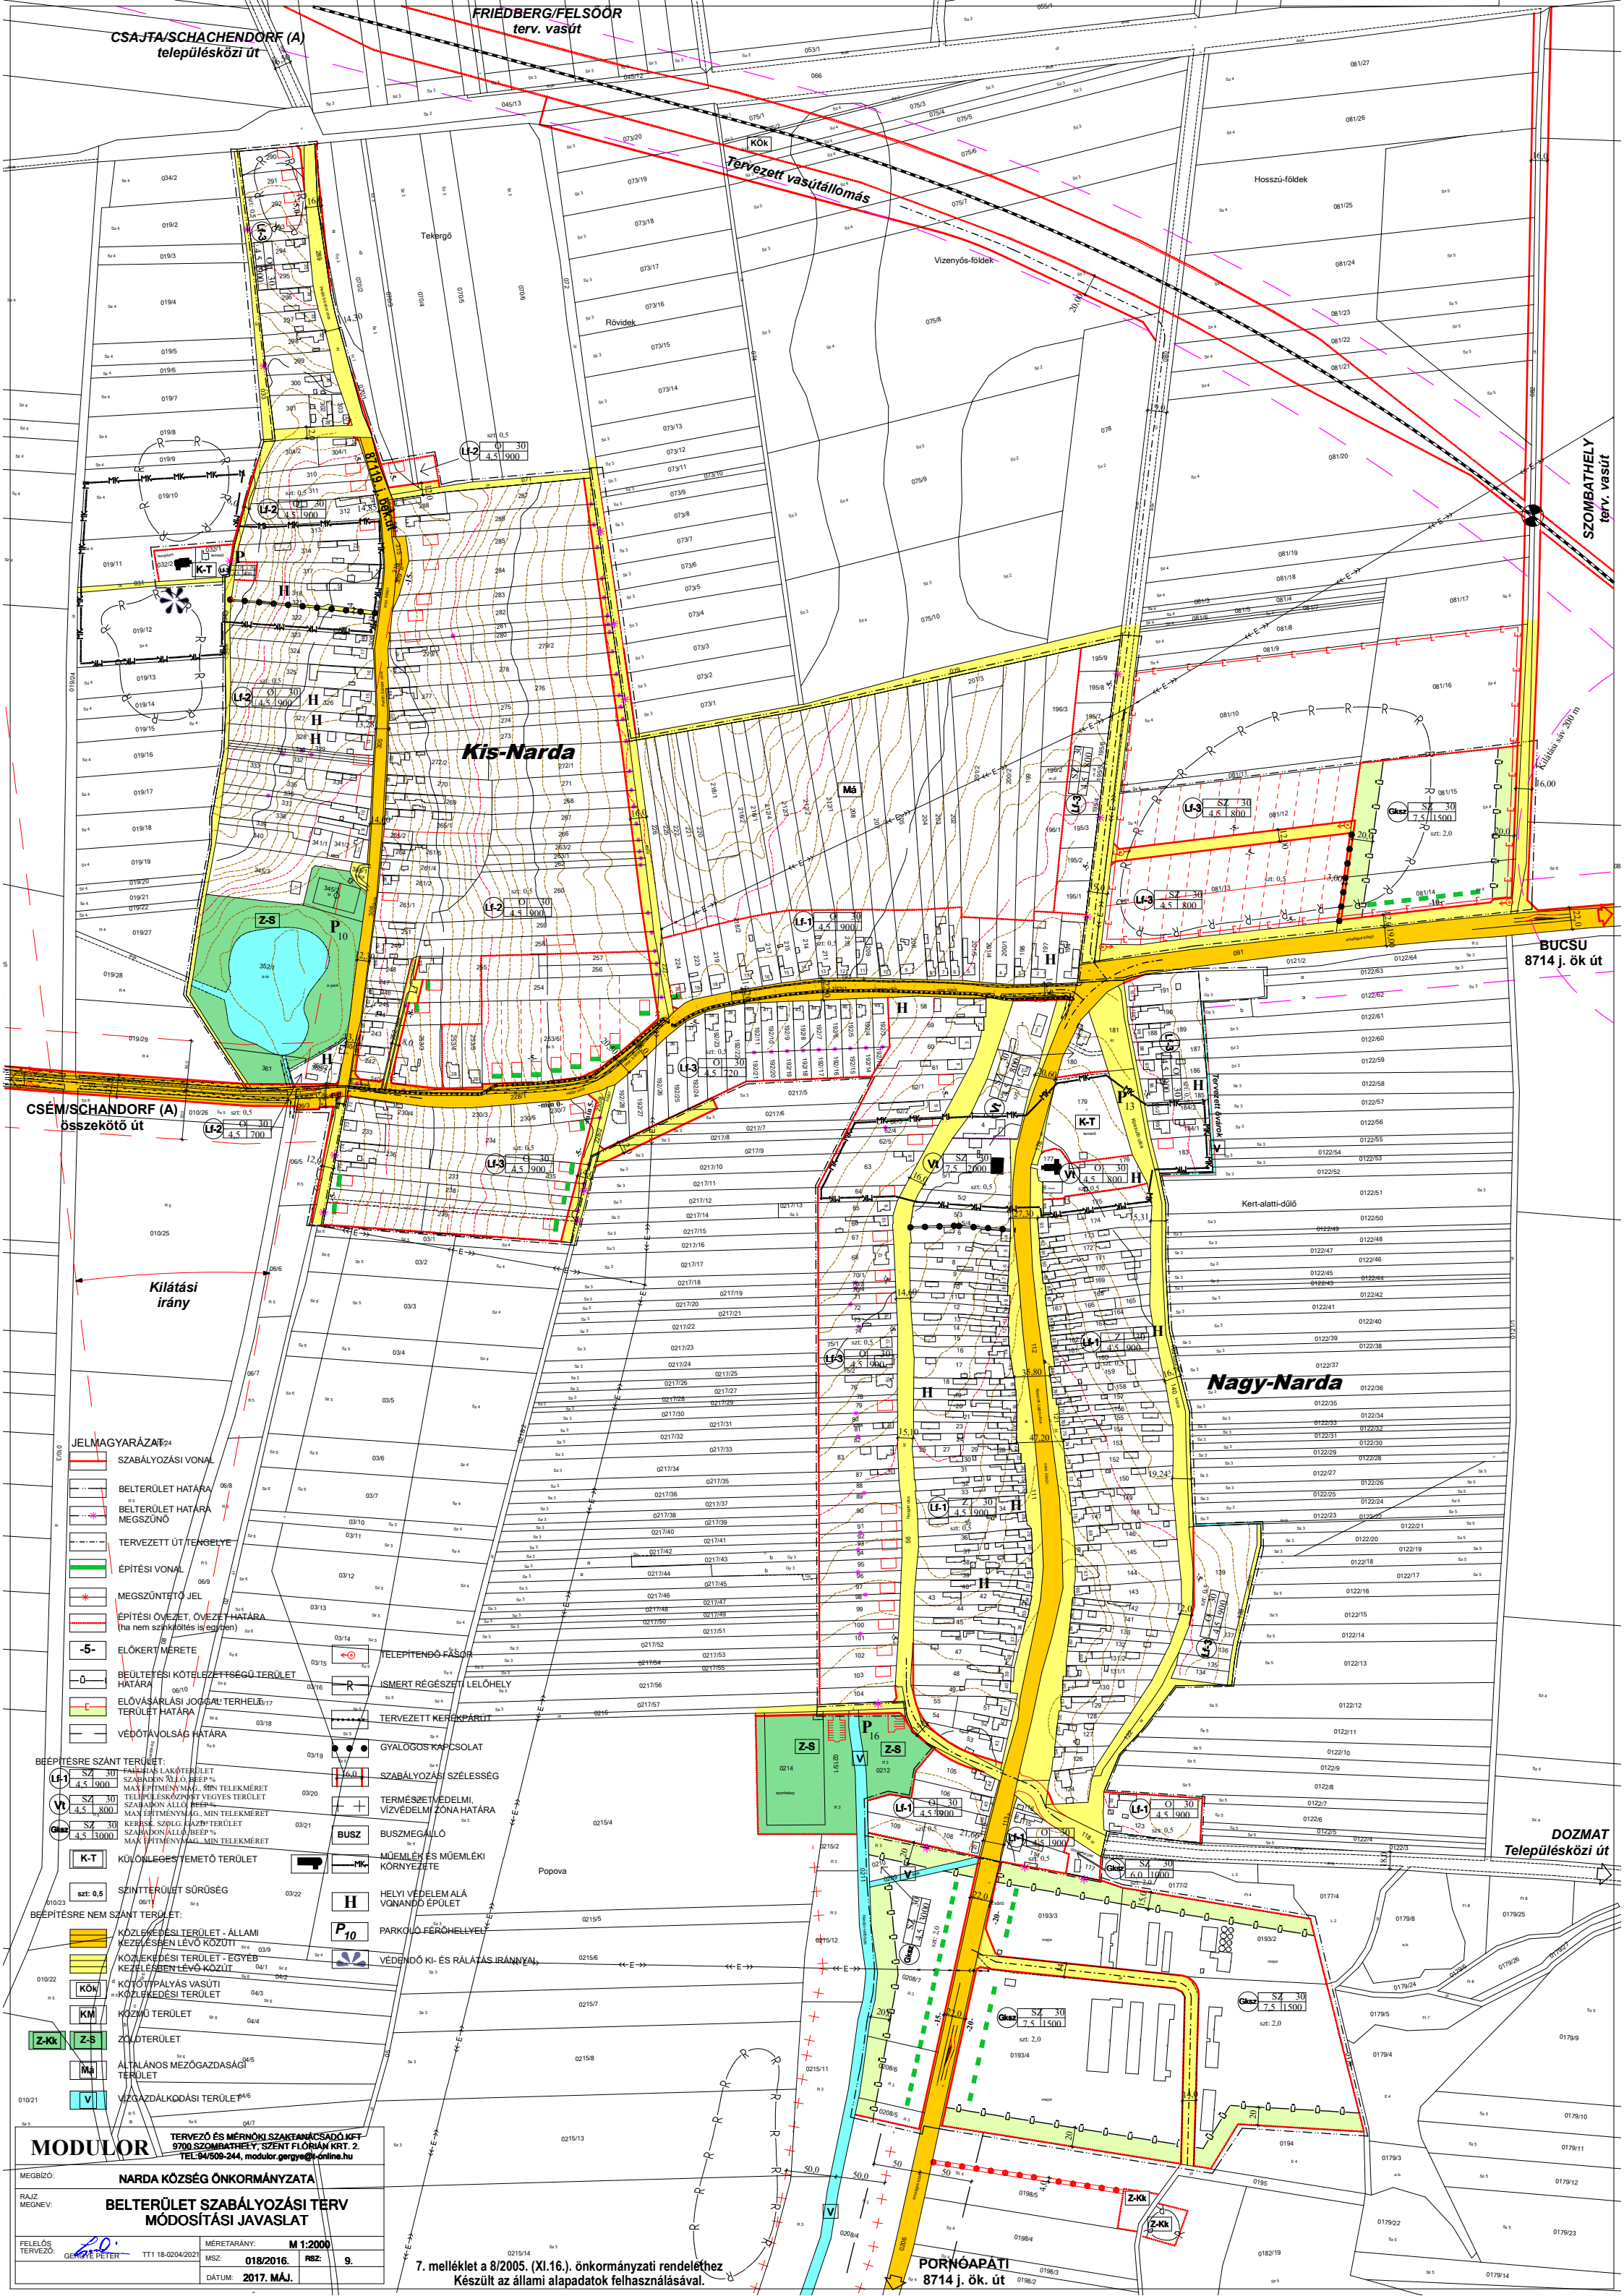
CSAJTA/SCHACHENDORF (A)
településközi út
FRIEDBERG/FELSŐÖR
terv. vasút
Tervezett vasútállomás
SZOMBATHELY
terv. vasút
Kis-Narda
Nagy-Narda
BUCSU
8714 j. ök út
CSÉM/SCHANDORF (A)
összekötő út
DOZMAT
Településközi út
PORNÓAPATI
8714 j. ök. út
Kilátási irány
Kilátási sáv: 200 m
Tekergő
Rövidek
Vizenyős-földek
Hosszú-földek
Kert-alatti-dűlő
Popova
Tervezett árokrendszer
JELMAGYARÁZAT
SZABÁLYOZÁSI VONAL
BELTERÜLET HATÁRA
BELTERÜLET HATÁRA MEGSZŰNŐ
TERVEZETT ÚT TENGELYE
ÉPÍTÉSI VONAL
MEGSZÜNTETŐ JEL
ÉPÍTÉSI ÖVEZET, ÖVEZET HATÁRA (ha nem szinkötöltés is egyben)
-5- ELŐKERT MÉRETE
BEÜLTETÉSI KÖTELEZETTSÉGŰ TERÜLET HATÁRA
ELŐVÁSÁRLÁSI JOGGAL TERHELT TERÜLET HATÁRA
VÉDŐTÁVOLSÁG HATÁRA
TELEPÍTENDŐ FASOR
ISMERT RÉGÉSZETI LELŐHELY
TERVEZETT KERÉKPÁRÚT
GYALOGOS KAPCSOLAT
16,0 SZABÁLYOZÁS SZÉLESSÉG
TERMÉSZETVÉDELMI, VÍZVÉDELMI ZÓNA HATÁRA
BUSZ BUSZMEGÁLLÓ
MŰEMLÉK ÉS MŰEMLÉKI KÖRNYEZETE
H HELYI VÉDELEM ALÁ VONANDÓ ÉPÜLET
P10 PARKOLÓ FÉRŐHELLYEL
VÉDENDŐ KI- ÉS RÁLÁTÁS IRÁNNYAL
BEÉPÍTÉSRE SZÁNT TERÜLET:
Lf-1 SZ 30 4,5 900 FALUSIAS LAKÓTERÜLET SZABADON ÁLLÓ, BEÉP % MAX ÉPÍTMÉNYMAG., MIN TELEKMÉRET
Vt SZ 30 4,5 800 TELEPÜLÉSKÖZPONT VEGYES TERÜLET SZABADON ÁLLÓ, BEÉP % MAX ÉPÍTMÉNYMAG., MIN TELEKMÉRET
Gksz SZ 30 4,5 3000 KERESK. SZOLG. GAZD. TERÜLET SZABADON ÁLLÓ, BEÉP % MAX ÉPÍTMÉNYMAG., MIN TELEKMÉRET
K-T KÜLÖNLEGES TEMETŐ TERÜLET
szt: 0,5 SZINTTERÜLET SŰRŰSÉG
BEÉPÍTÉSRE NEM SZÁNT TERÜLET:
KÖZLEKEDÉSI TERÜLET - ÁLLAMI KEZELÉSBEN LÉVŐ KÖZÚTI
KÖZLEKEDÉSI TERÜLET - EGYÉB KEZELÉSBEN LÉVŐ KÖZÚT
KÖk KÖTÖTTPÁLYÁS VASÚTI KÖZLEKEDÉSI TERÜLET
KM KÖZMŰ TERÜLET
Z-Kk Z-S ZÖLDTERÜLET
Má ÁLTALÁNOS MEZŐGAZDASÁGI TERÜLET
V VÍZGAZDÁLKODÁSI TERÜLET
MODULOR
TERVEZŐ ÉS MÉRNÖKI SZAKTANÁCSADÓ KFT
9700 SZOMBATHELY, SZENT FLÓRIÁN KRT. 2.
TEL:94/509-244, modulor.gergye@t-online.hu
MEGBÍZÓ: NARDA KÖZSÉG ÖNKORMÁNYZATA
RAJZ MEGNEV: BELTERÜLET SZABÁLYOZÁSI TERV MÓDOSÍTÁSI JAVASLAT
FELELŐS TERVEZŐ: GERGYE PÉTER TT1 18-0204/2021
MÉRETARÁNY: M 1:2000
MSZ: 018/2016.
RSZ: 9.
DÁTUM: 2017. MÁJ.
7. melléklet a 8/2005. (XI.16.). önkormányzati rendelethez
Készült az állami alapadatok felhasználásával.