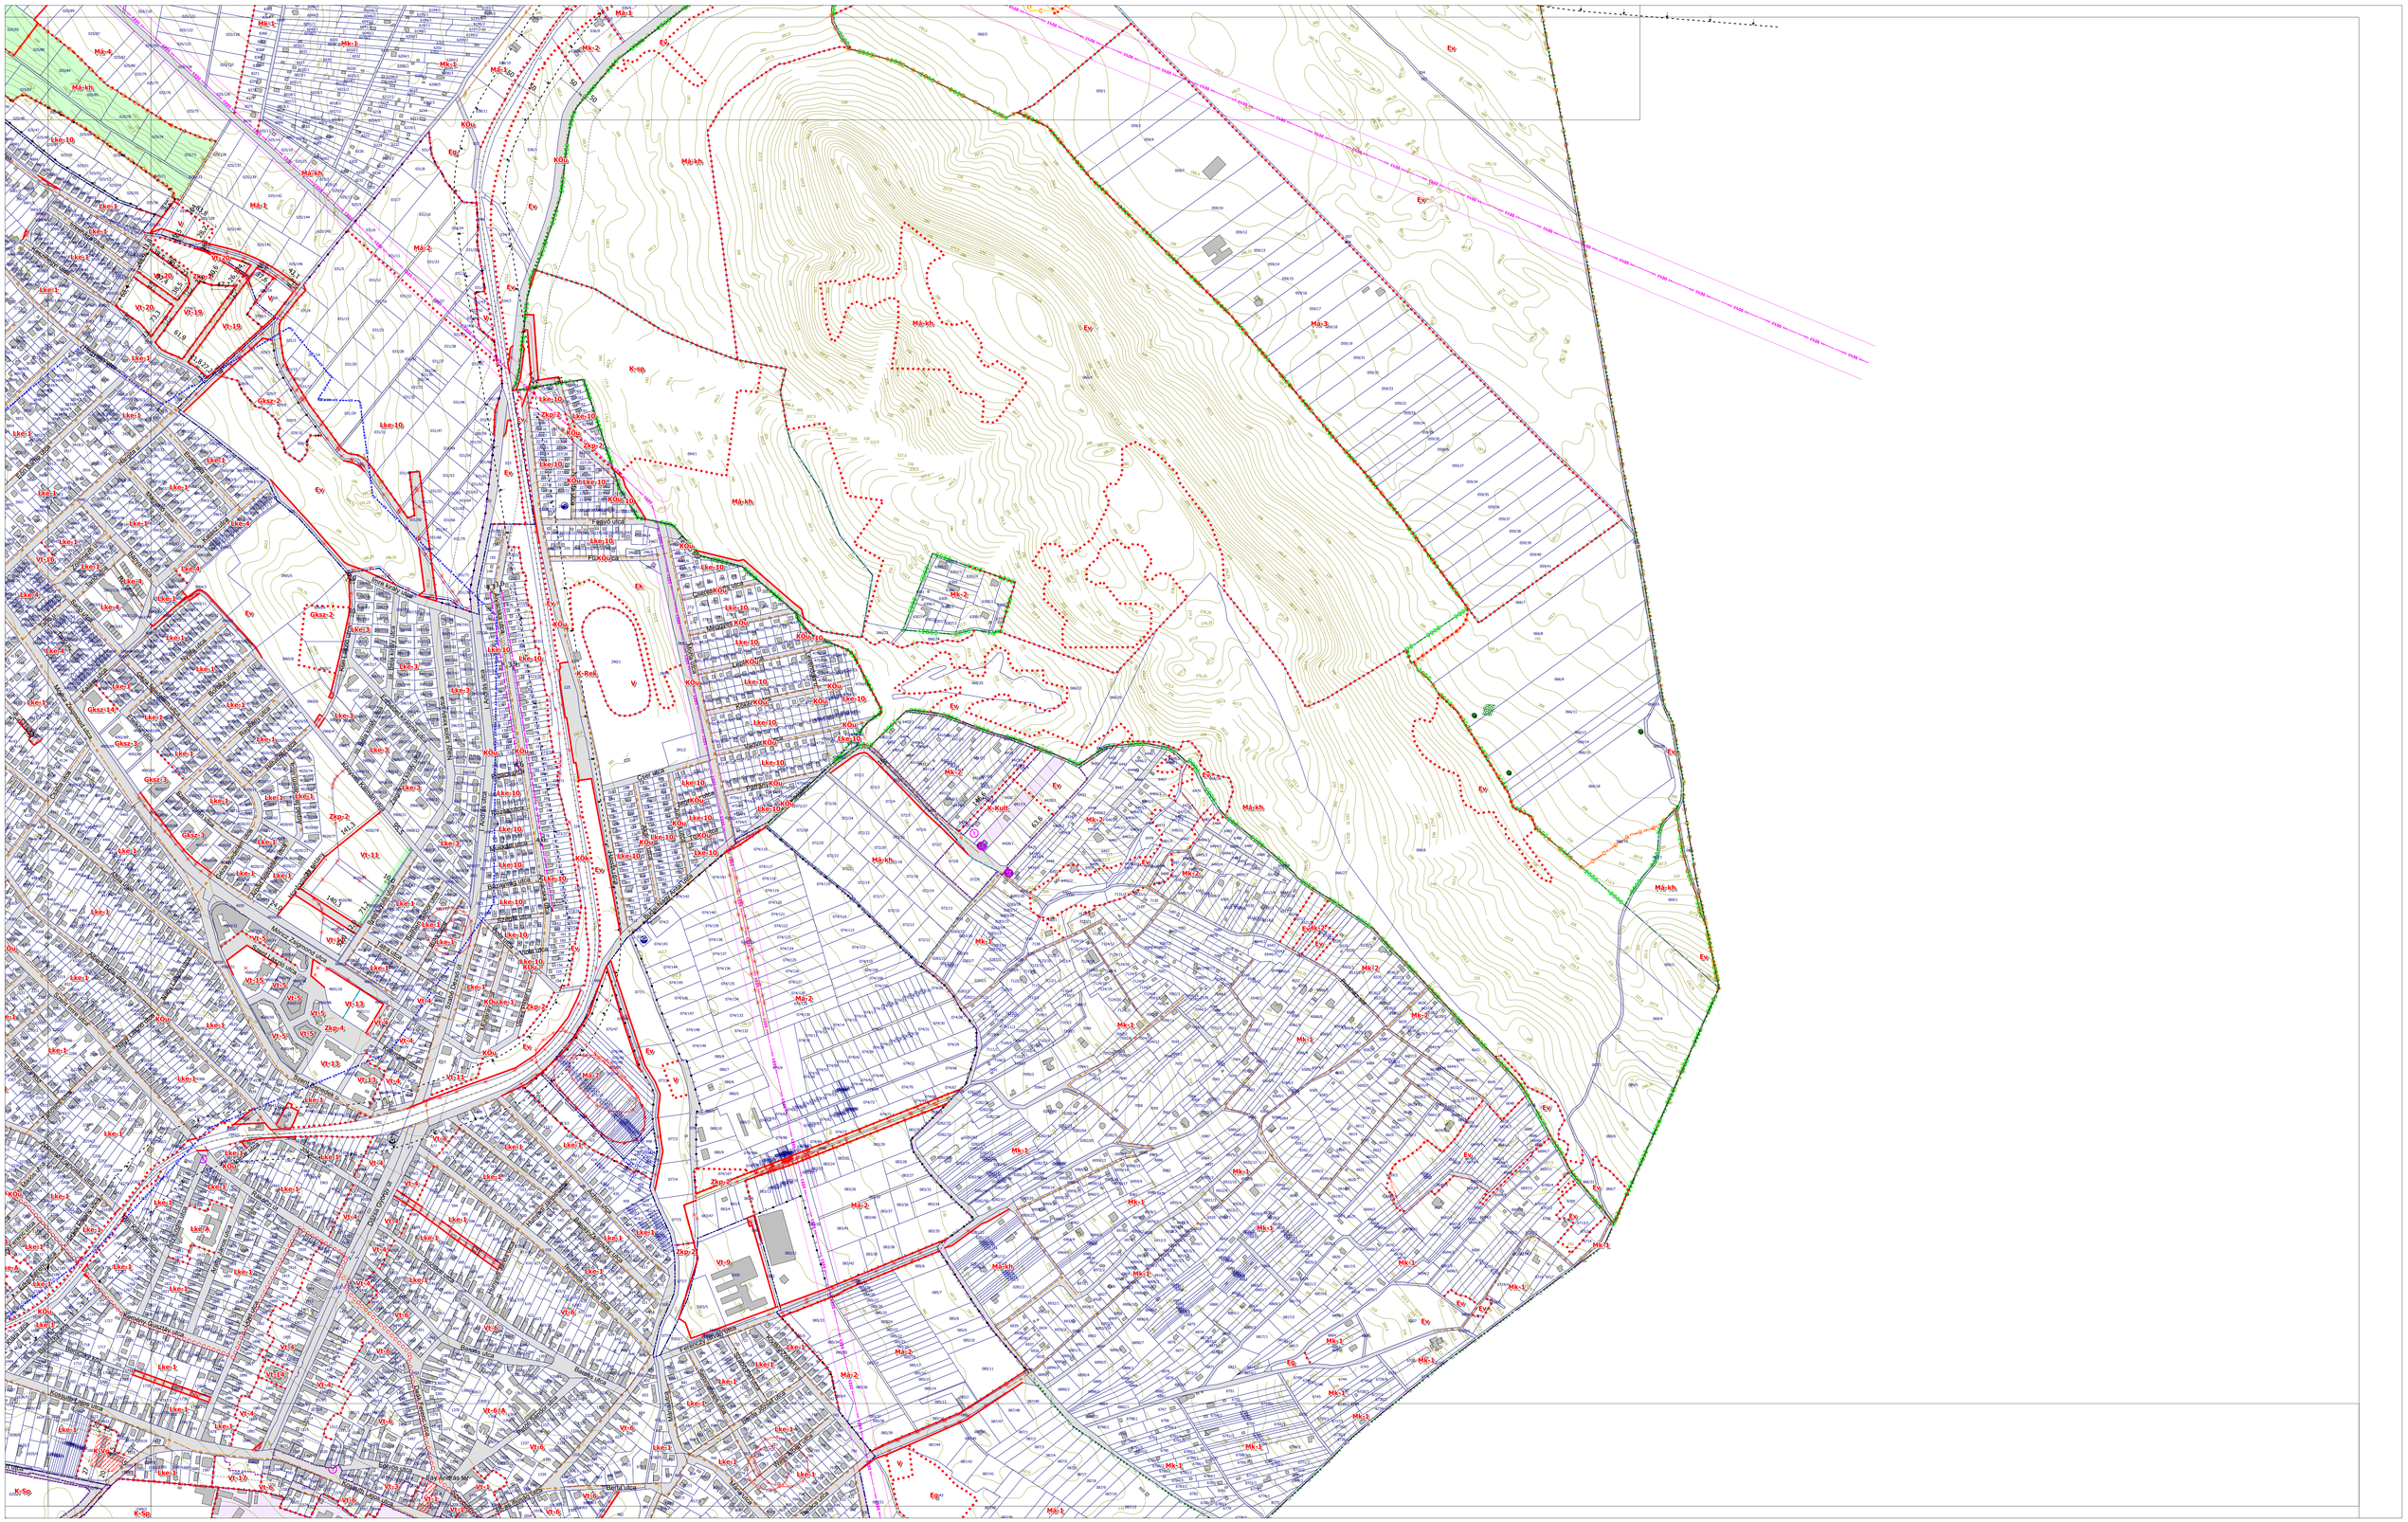

Jelmagyarázat

- Szabályozási vonal
- Építési övezet, övezet jele
- Övezeti határvonal
- Építési hely
- Szabályozási szélesség, előírt távolság
- Telekújraosztással érintett terület
- Építési vonal
- Kötelező megszüntető jel
- Zöldfelületként kialakítandó terület
- Javasolt telekhatár
- Telken belül út vagy magánút területe
- Tervezett kerékpárút
- Magasépület elhelyezésére kijelölt terület
- Telek be nem építhető része
- Javasolt fasor, fásítás
- Védett fajok tömeges előfordulása

Természetvédelem

- Natura2000 terület
- Országos ökológiai hálózat magterülete
- Országos ökológiai hálózat ökológiai folyosó
- Országos ökológiai hálózat pufferterülete
- Ex lege védett láp
- Orsz. jelentőségű term. védelmi terület
- Helyi védett term. védelmi terület
- Tájképvédelmi terület
- Egyedi tájértékek
- Magányos fa
- Facsoport

Közművek

- 120 kV vill. hálózat
- 220 kV vill. hálózat
- 400 kV vill. hálózat
- Gázfogadó
- Középnyomású gázvezeték
- Nagynyomású gázvezeték
- Nagykistérségi gázvezeték
- Vízműkút

Környezetvédelem

- Vasút védőtávolsága
- Autópálya védőtávolsága
- Mellékutak védőtávolsága
- Meglévő vill. hálózat biztonsági sávja
- Meglévő gázvezeték biztonsági sávja
- Kiemelt vízbázis védőidoma
- Mikrohullámú Országos Transzport Hálózat láttens nyomvonala

Örökségvédelem

- Régészeti lelőhely
- Műemlék
- Műemléki környezet
- Műemlék épülete
- Műemlék telke

Egyéb tájékoztató elemek

- Főt településhatár
- Meglévő belterületi határ
- Tervezett belterületi határ

Alaptérképi elemek

- Földrészlet
- Épület
- Közterületek közutak
- Magánút, saját használatú út

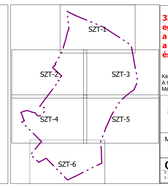

33/2019. (IX.26.) Ök. rendelet melléklete egységes szerkezetben a 16/2020. (IX.28.), a 7/2021. (III.9.), a 8/2021. (IV.15.), a 20/2021. (XII.20.), a 21/2022. (XI.30), a 27/2022. (XII.8.) és a 9/2024 (VI.03) Ök.rendelettel

Készült az állami alapadatok felhasználásával, adatszolgáltatás sorszáma: 1536.
A térkép közörökség a településrendezési eszköz készítésére használható fel.
Méretek a helyszínen ellenőrizendők.

Főt Város Településrendezési eszközeinek módosítása
Szabályozási terv

Megrendelő: **Főt Város Önkormányzata**

Lapméret: **M=1:4000**
Dátum: **2024. 05.hó**

obeliszk stúdió
TERVEZŐ ÉS TANÁCSADÓ KFT.
1056 BUDAPEST, BELGRÁD RAKP. 22.

SZT-3/m3