

JELMAGYARÁZAT

- KÖZIGAZGATÁSI HATÁR
- BELTERÜLETI HATÁRA
- TERVEZETT SZABÁLYOZÁSI VONAL
- BEÉPÍTÉSRE SZÁNT TERÜLET/BEÉPÍTÉSRE NEM SZÁNT TERÜLET HATÁRA
- MEGSZÜNTETŐ JEL
- ÉPÍTÉSI HELY, ÉPÍTÉSI HATÁRVONAL
- ÉPÍTÉSI ÖVEZET, ÖVEZET HATÁRA
- SZABÁLYOZÁSI SZÉLESSÉG
- VÉDŐTÁVOLSÁG
- AJÁNLOTT TELEKOSZTÁS


MÁS JOGSZABÁLY ÁLTAL ELRENDELT ELEMÉK

- ISMERT ÉS NYILVANTARTÁSBA VETT RÉGÉSZETILEG LEÖLHÉLY ÉS SZÁMA
- MŰEMLEK
- MŰEMLEK TELKE, KERTJE, MŰEMLEKI KÖRNYEZET HATÁRA
- HELYI VÉDETT ÉPÍTMÉNY TKR SZERINT
- HELYI VÉDETT TERMÉSZETI TERÜLET
- HELYI VÉDETT FASOR
- ÖKOLOGIAI HÁLÓZAT
- MŰTERÜLETNEK ÖVEZETE
- TÁJKEPVEDELMI TERÜLET ÖVEZETE (Népes közigazgatási terület)
- VÍZMŰSÉG VÉDELMI TERÜLET HATÁRA

EGYÉB ELEMÉK

- KÖZLEKEDÉSI TERÜLET állami kezelésű közút területén
- KÖZLEKEDÉSI TERÜLET egyéb kezelésű utakon
- KERÉKPÁROZÁSRA KIJELÖLT ÚTVONAL
- TERVEZETT SZINTBENI GÉPJÁRMŰ TÁROLÓ HELYI ÉS JELE
- MEGLÉVŐ BUSZMÉGGÁLÓ

7456 jelű Farkasfa-
Apátisvánfalva összekötő út
Farkasfa felé

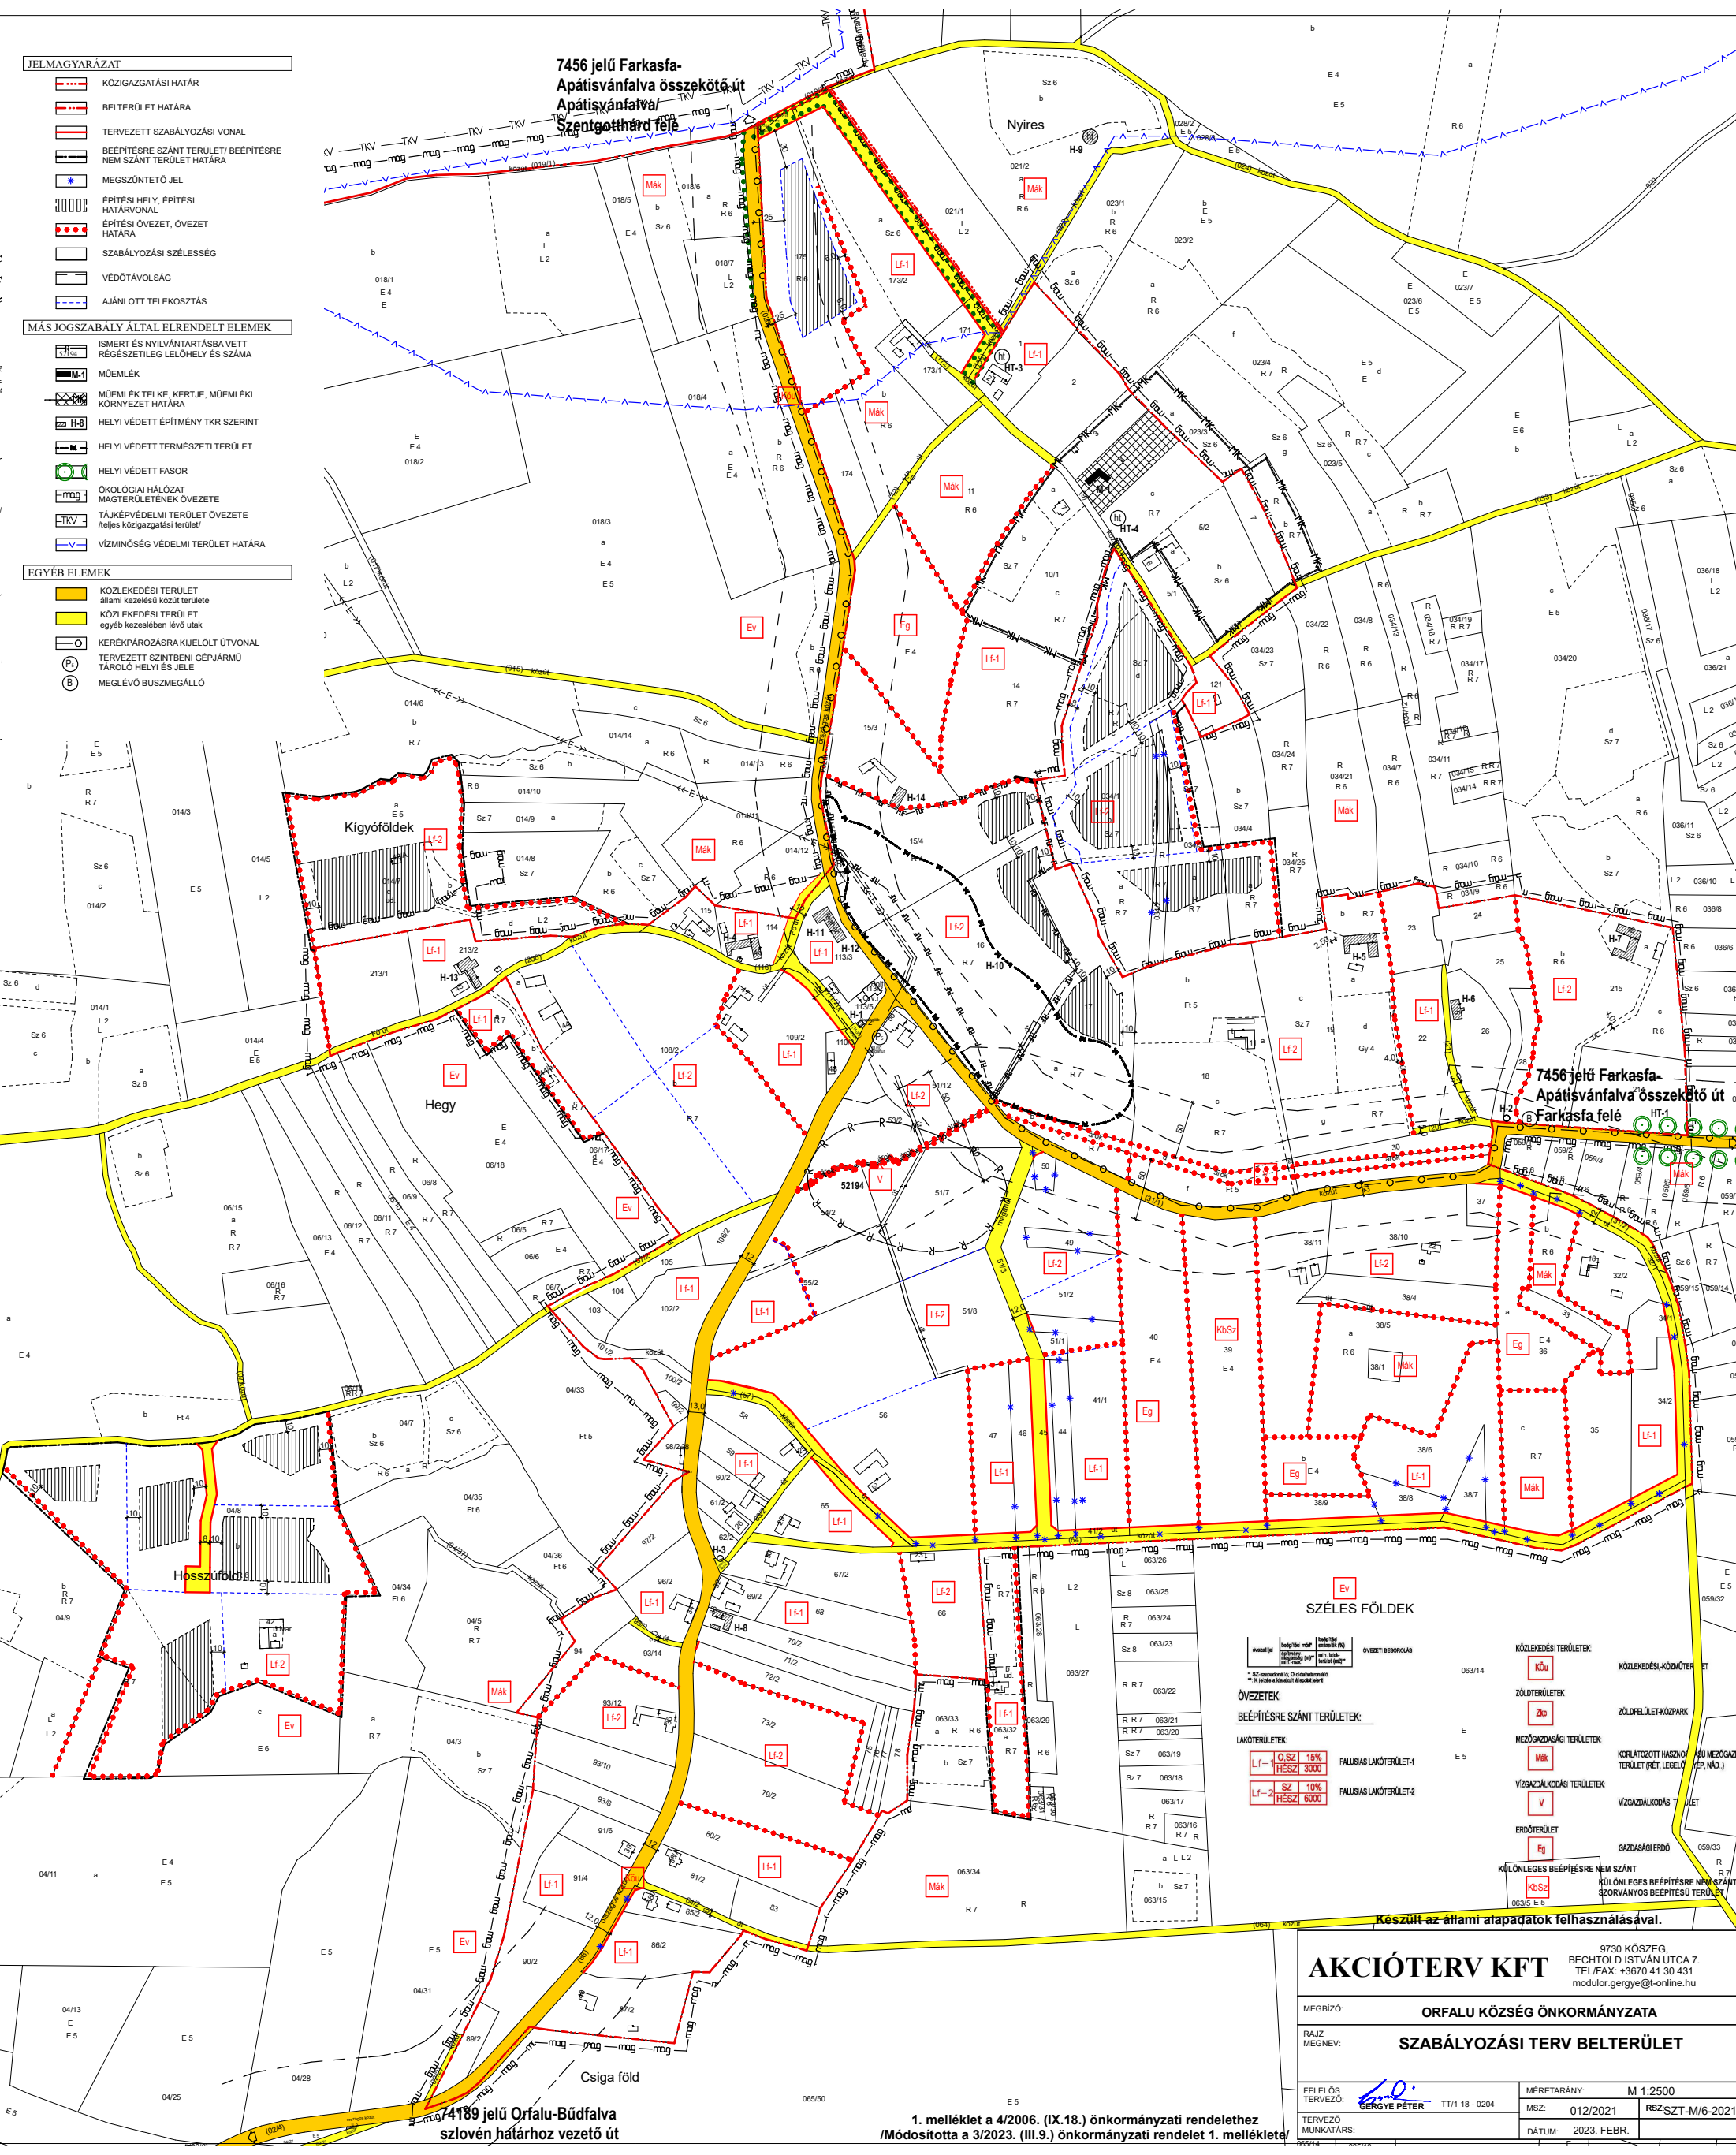

SZÉLES FÖLDEK	
ÖVEZETI BEOROSZÁS	KÖZLEKEDÉSI TERÜLETEK
ÖVEZETEK:	KÖZLEKEDÉSI KÖZMŰTERÜLET
BEÉPÍTÉSRE SZÁNT TERÜLETEK:	ZÖLŐTERÜLETEK
LAKÓTERÜLETEK:	ZÖLŐFELÜLET-KÖZPARK
LF-1 O.SZ 15% HESZ 3000	MÉZGAZDASÁGI TERÜLETEK
LF-2 SZ 10% HESZ 6000	KORLÁTOZOTT HASZNÁLATÚ TERÜLET (PÉK, LEGERŐ, MŰD.)
FALUSI LAKÓTERÜLET-1	VIZGAZDASÁGI TERÜLETEK
FALUSI LAKÓTERÜLET-2	VIZGAZDASÁGI TERÜLET
	ERŐTERÜLET
	GAZDASÁGI ERŐD
	KÜLÖNLÉGES BEÉPÍTÉSRE NEM SZÁNT
	KÜLÖNLÉGES BEÉPÍTÉSRE NEM SZÁNT
	SZORVÁNYOS BEÉPÍTÉSŰ TERÜLET

Készült az állami alapadatok felhasználásával.

AKCIÓTERV KFT
9730 KÖSZEG, BECHTOLD ISTVÁN UTCA 7.
TEL/FAX: +3670 41 30 431
modulor.gerye@t-online.hu

MEGBÍZÓ: **ORFALU KÖZSÉG ÖNKORMÁNYZATA**

RAJZ MEGNEVE: **SZABÁLYOZÁSI TERV BELTERÜLET**

FELELŐS TERVEZŐ: **GERGYE PÉTER** TT/18 - 0204

MÉRETÁRÁNY: **M 1:2500**

TERVEZŐ MUNKATÁRS: **MSZ: 012/2021** **RSZSZT-M/6-2021**

DÁTUM: **2023. FEBR.**

1. melléklet a 4/2006. (IX.18.) önkormányzati rendelethez
/Módosította a 3/2023. (III.9.) önkormányzati rendelet 1. mellékletét/

74189 jelű Orfalu-Búdfalva
szőlővén határhoz vezető út