


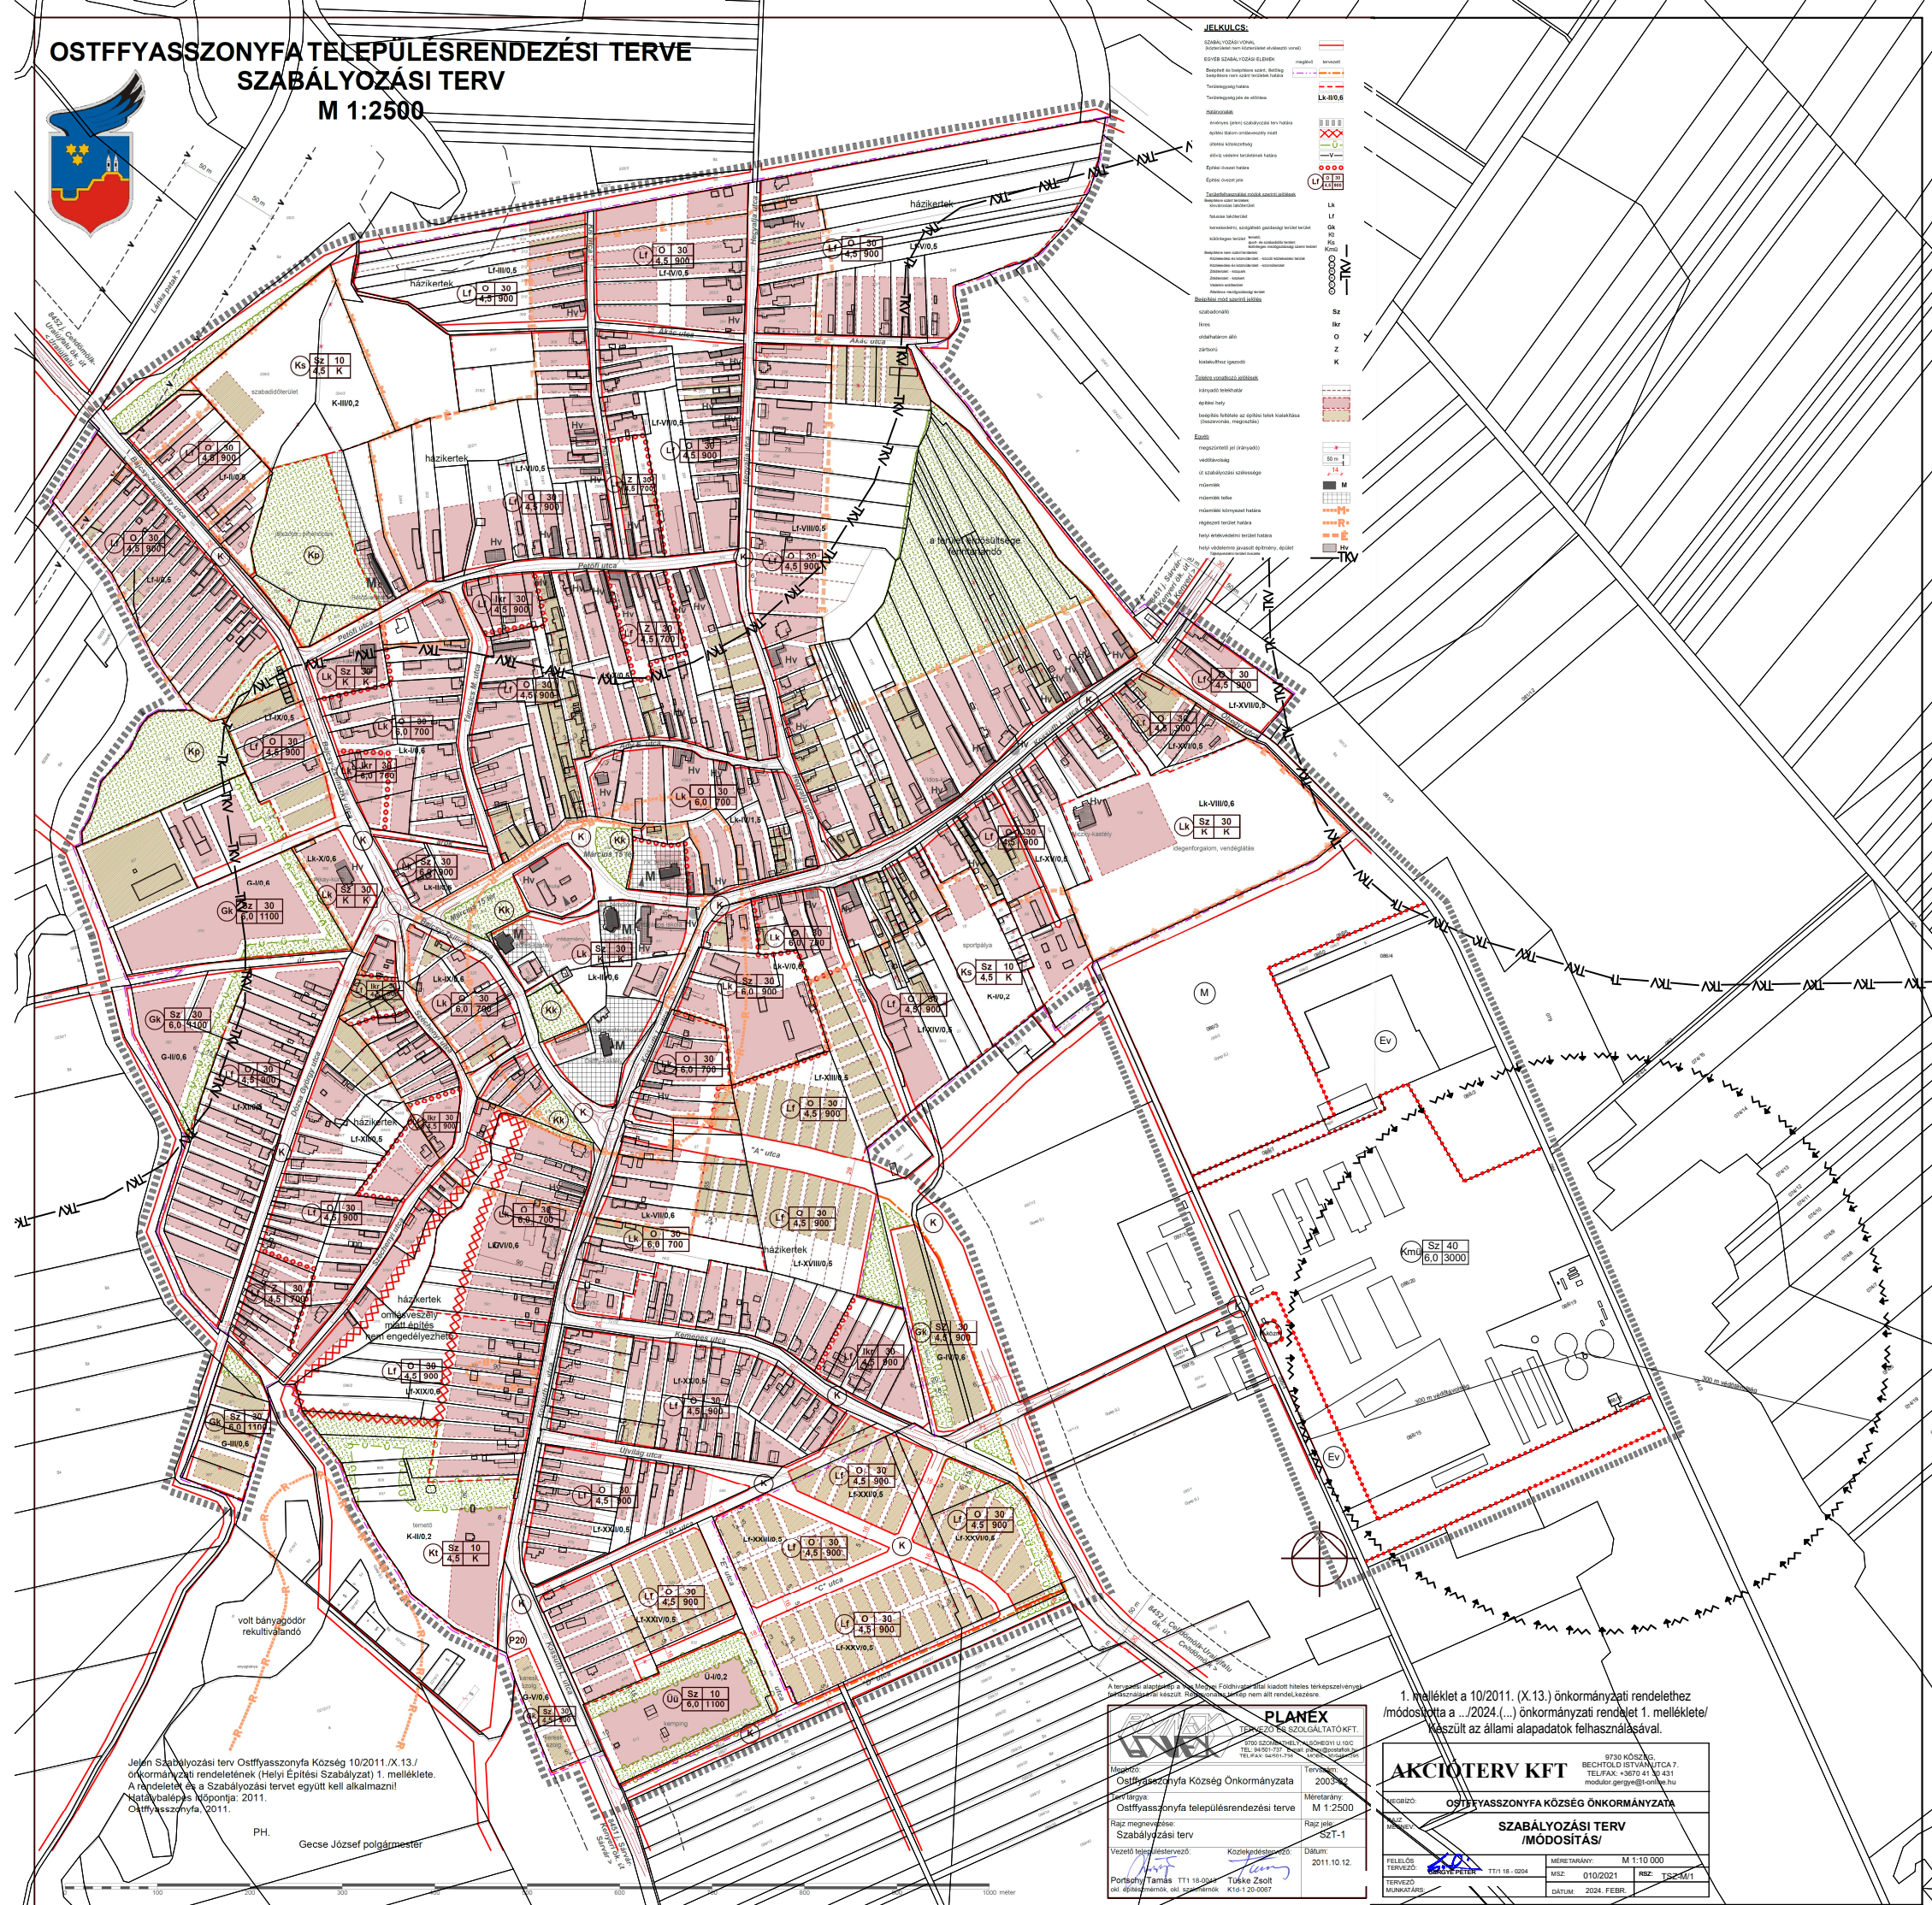

PH. ~~Gecse József polgármester~~

AKCIÓTERV KFT		9730 KÖZSÉG	
		BECHOLDI ISTVÁN UTCA 7. TEL/FAX: +3670 41 38 451 modulor.gergely@on-line.hu	
NÉV/ÍRÓ:		OSZTFAYASSZONYFA KÖZSÉG ÖNKORMÁNYZATA	
MAG. MUNKÁJ:		SZABÁLYOZÁSI TERV /MODOSÍTÁS/	
FELKÉSZ. TSZ/ÉSZŐ:		MÉRTÉKTÁRNY: M 1:10 000	
KÉRDŐÍV FÉLTÉR		DÁTUM: 01/01/2021	RSZ: 122/1/1
TÉRVEZŐ MUNKATÁRS		MÁSIK: 2024. FEBR.	