

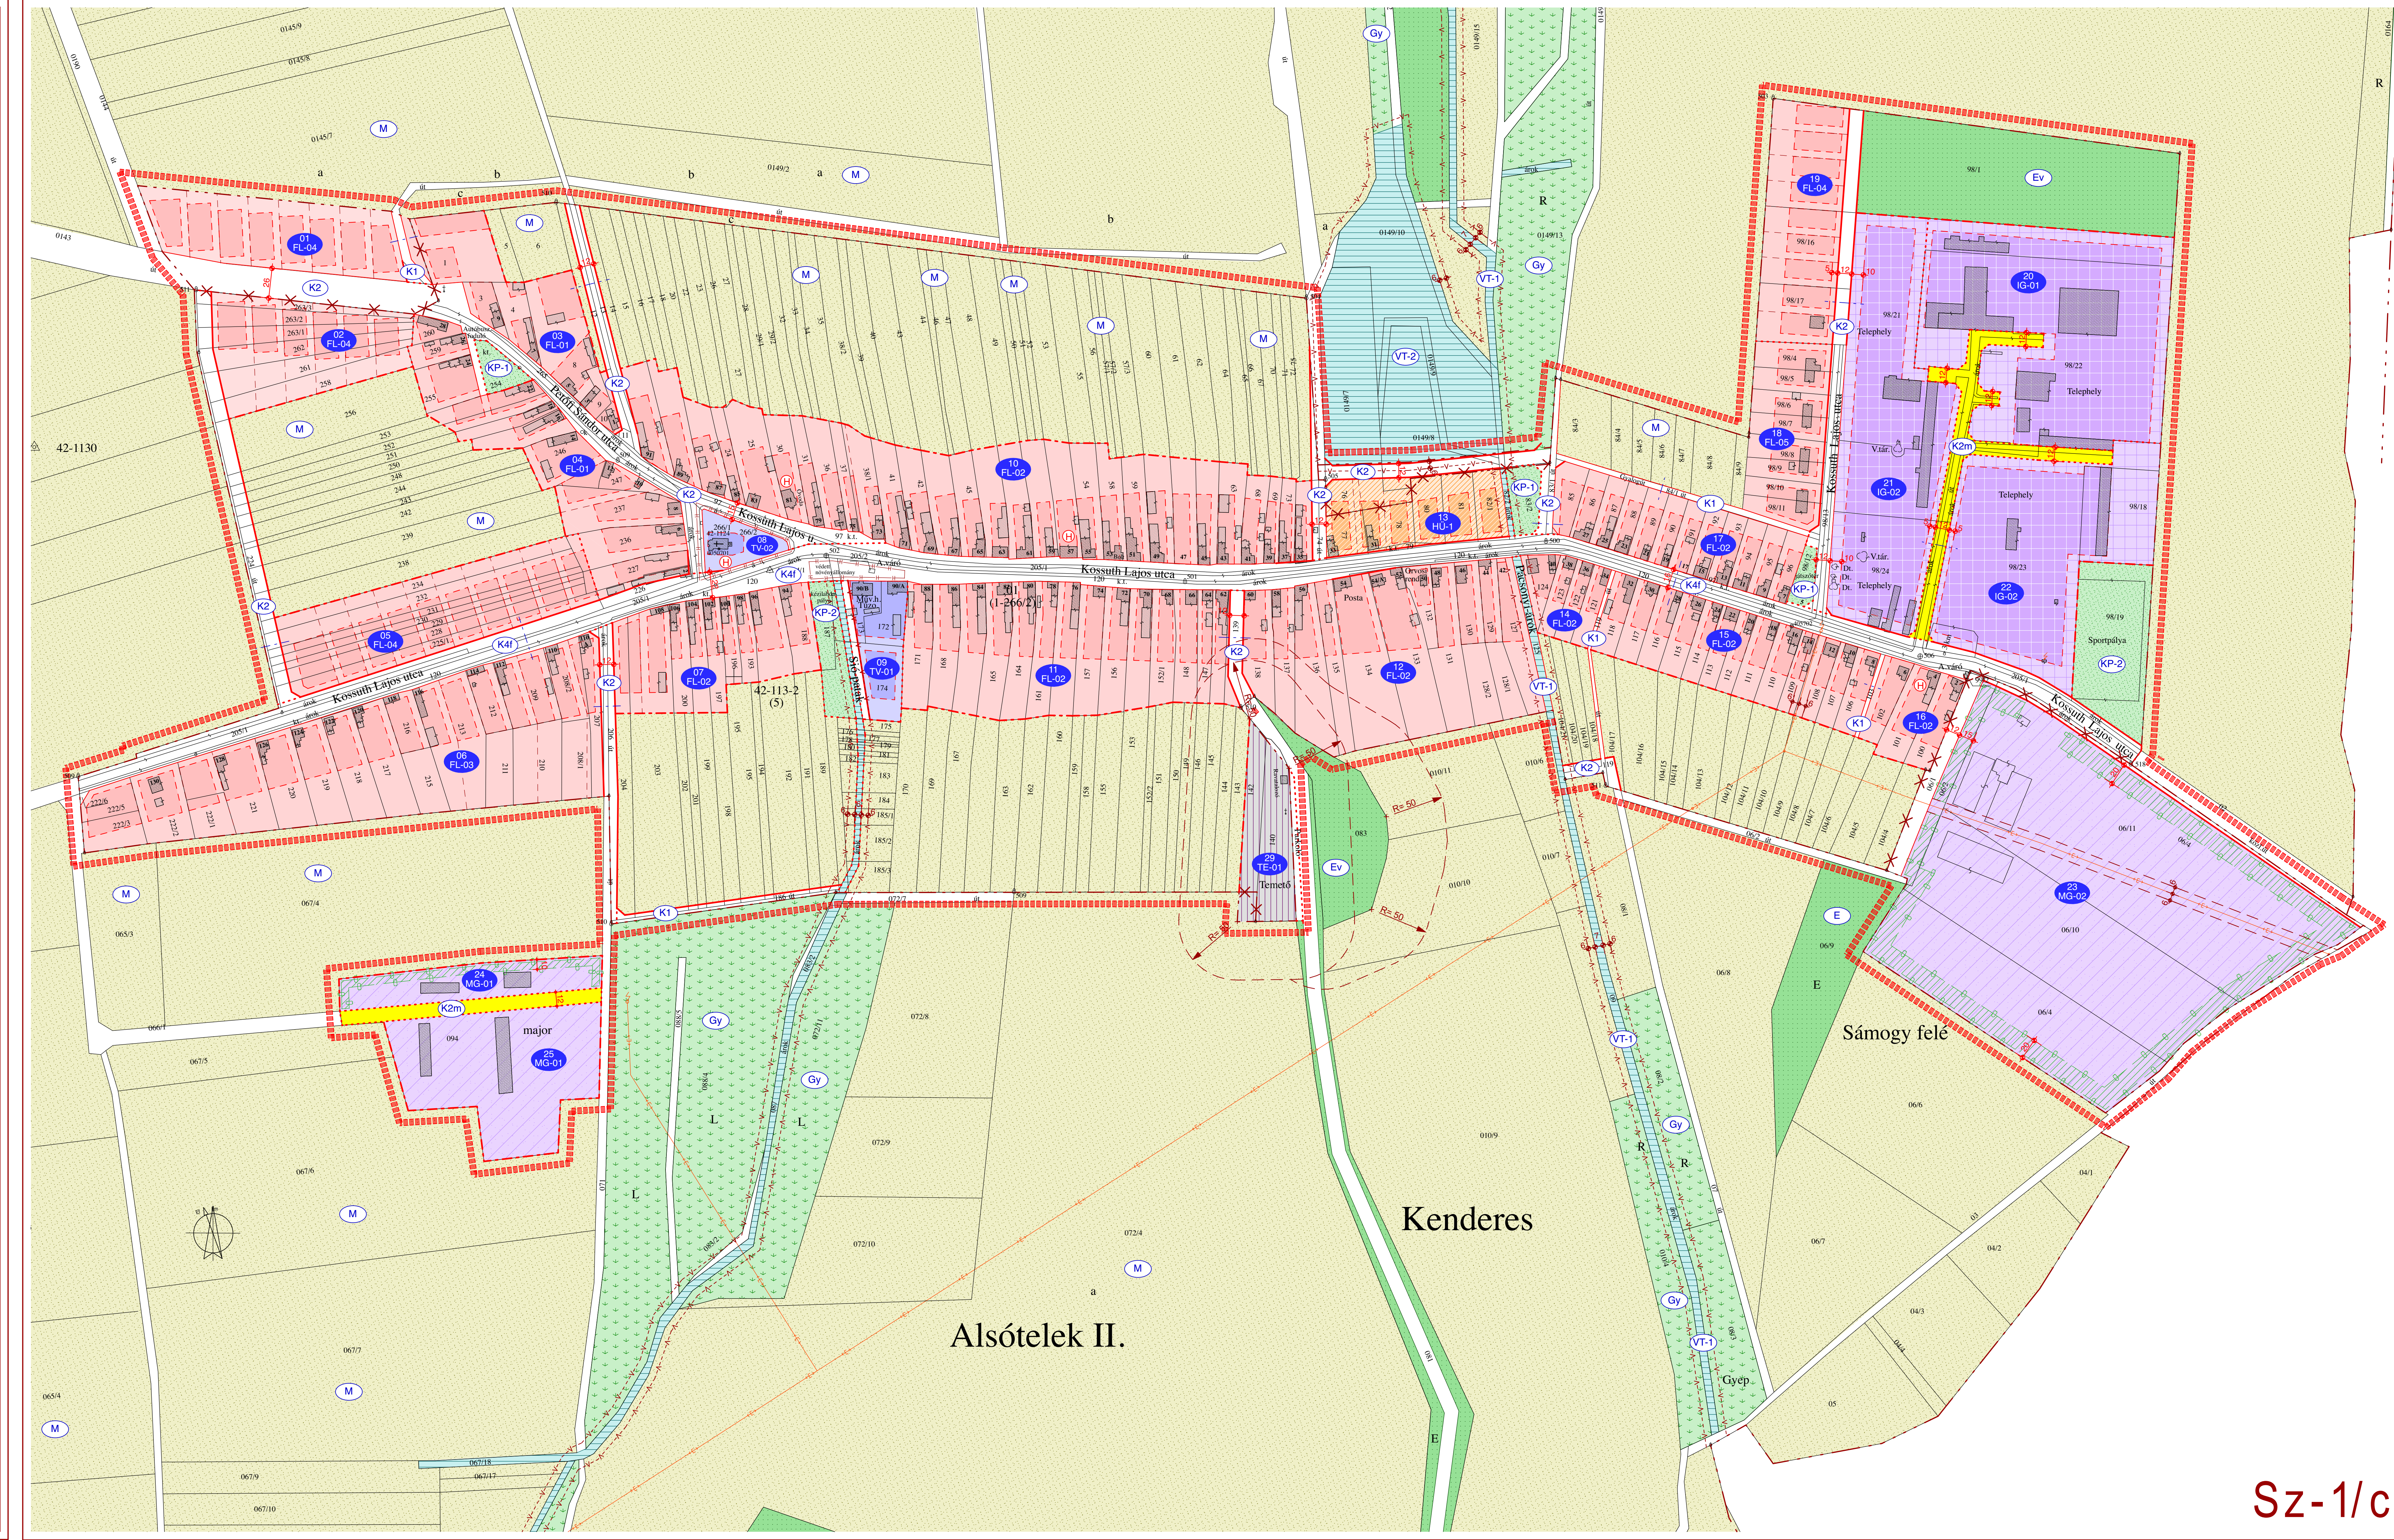
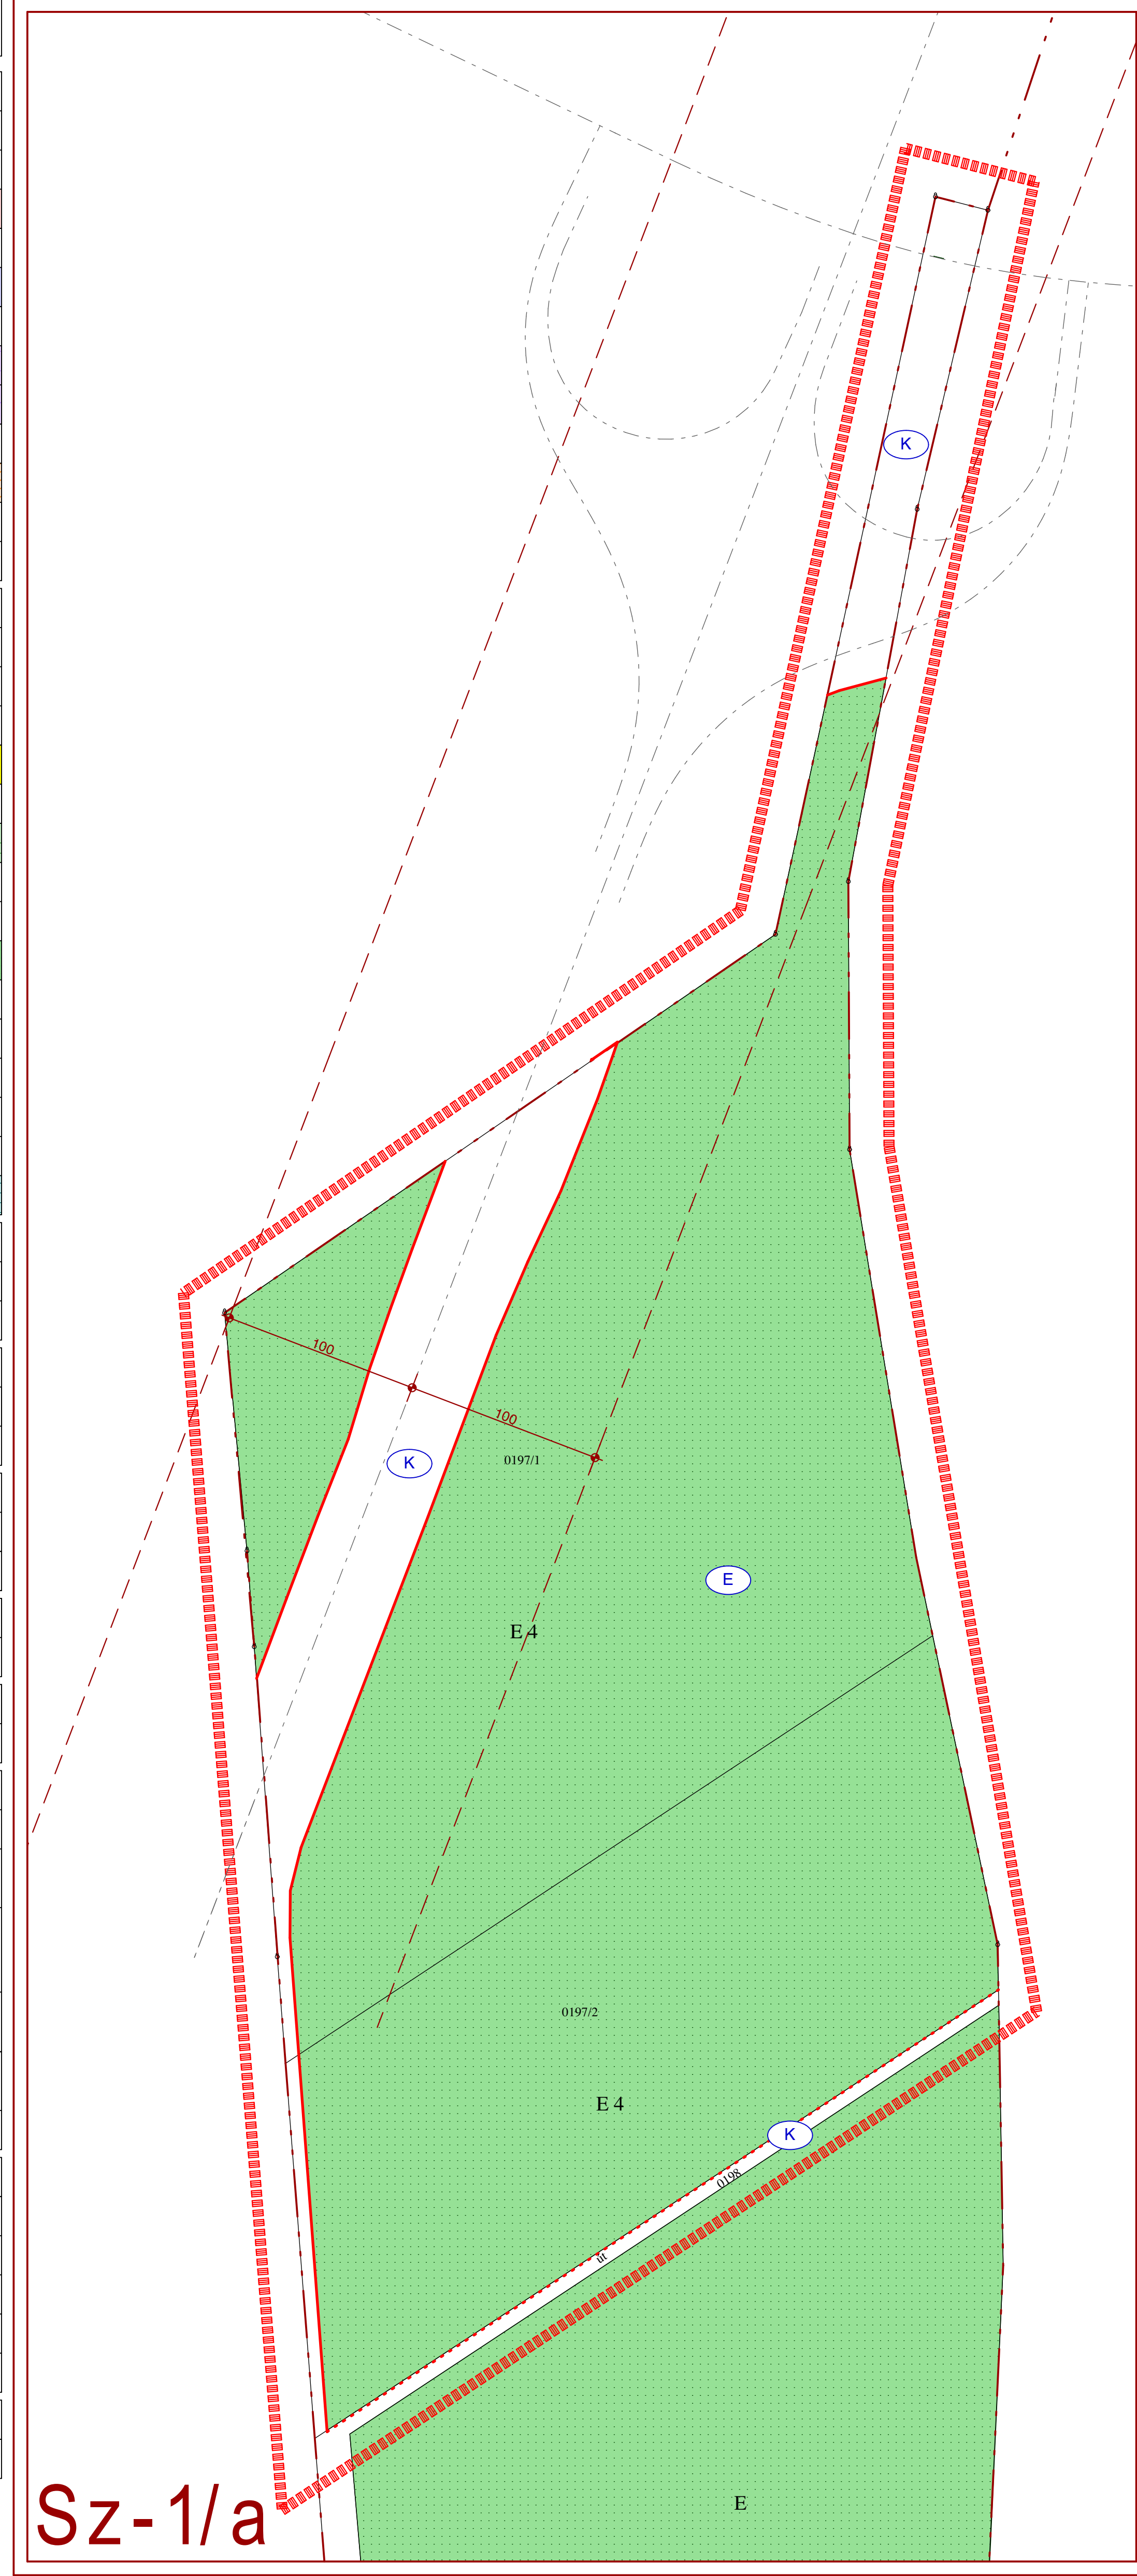


A TERÜLETFELHASZNÁLÁSI MÓDOOK			
1. BEÉPÍTÉSRÉ SZÁNT TERÜLETEK		MEGLÉVŐ	TERVEZETT
I. LAKÓTERÜLET			
1.1	falu/sz falu lakóterület építési övezete és építési hely határa		
2. VEGYES TERÜLET			
2.1	településközponti vegyes terület építési övezete és építési hely határa		
3. GAZDASÁGI TERÜLET			
3.1	ipari gazdasági terület építési övezete és építési hely határa		
3.2	mezőgazdasági, élelmiszeripari terület építési övezete és építési hely határa		
4. ÜDÜLŐTERÜLET			
4.1	hétvégi/házias üdülőterület építési övezete és építési hely határa		
5. KÜLÖNLÉGES TERÜLET			
	közművek		
II. BEÉPÍTÉSRE NEM SZÁNT TERÜLETEK MEGLÉVŐ			
6. KÖZLEKEDÉSI-KÖZMŰ TERÜLET			
6.1	vasúterület		
6.2	általános közlekedési terület		
6.3	közforgalom előtt megnyitott magán tulajdonú közlekedési terület		
7. ZÖLDTERÜLET			
7.1	közpark, közkert, sportpálya		
8. ERDŐTERÜLET			
8.1	gazdasági és egyéb rendeltetésű erdő		
8.2	védelmi rendeltetésű erdő		
9. MEZŐGAZDASÁGI TERÜLET			
9.1	általános mezőgazdasági terület		
9.2	mező, szőlő, gyümölcsös, kert terület		
9.3	gyepterület		
10. EGYÉB TERÜLET			
10.1	vízgazdálkodási terület		
B. MŰVI ÉRTEKVEDELEM			
11. HELYI MŰVI ÉRTEKVEDELEM		MEGLÉVŐ	TERVEZETT
11.	helyi művi érték		
C. TÁJ- ÉS TERMÉSZETVEDELEM			
12. HELYI TÁJ- ÉS TERMÉSZETVEDELEM		MEGLÉVŐ	TERVEZETT
12.	helyi természeti érték határvonala		
D. KÖZMŰVEK			
V. VÍZ KÖZMŰVEK		MEGLÉVŐ	TERVEZETT
	víz tározó (víztorony)		
VI. ELEKTROMOS KÖZMŰVEK		MEGLÉVŐ	TERVEZETT
14.	világos gerinchálózat		
VII. HULLADEKKEZELÉS		MEGLÉVŐ	TERVEZETT
15.	rekultiválandó szilárdhulladék lerakó		
E. SZABÁLYOZÁSI ELEMEK			
VIII. I. RENDŰ SZABÁLYOZÁSI ELEMEK		MEGLÉVŐ	TERVEZETT
16.	szabályozási vonal (beépítésre szánt, nem szánt területeket, közterületeket, nem közterületi elválasztó vonal)		
17.	területfelhasználási módok határa (beépítésre szánt, nem szánt ter. elv. vonal) ha az nem a szabályozási vonal és a közterületi elválasztó vonal		
18.	építési övezeteket, övezeteket elválasztó vonal (ha az nem 16-17. jelű határvonal)		
19.	építési övezetek jele (Hivatkozik jel a H-E-SZ részletes táblázataira)		
20.	beépítésre nem szánt övezetek jele (Hivatkozik jel a H-E-SZ táblázatára)		
IX. II. RENDŰ SZABÁLYOZÁSI ELEMEK		MEGLÉVŐ	TERVEZETT
21.	közigazgatási terület határa		
22.	belterületi határvonal		
23.	megszűnő belterületi határ		
24.	védőterület-, védővonal határa, védőtávolság megjelölésével		
25.	felcsúszni víz védőterületének határa		
X. III. RENDŰ SZABÁLYOZÁSI ELEMEK		MEGLÉVŐ	TERVEZETT
	(rányadó telephatár vonala (ha az nem 17. jelű határvonal))		

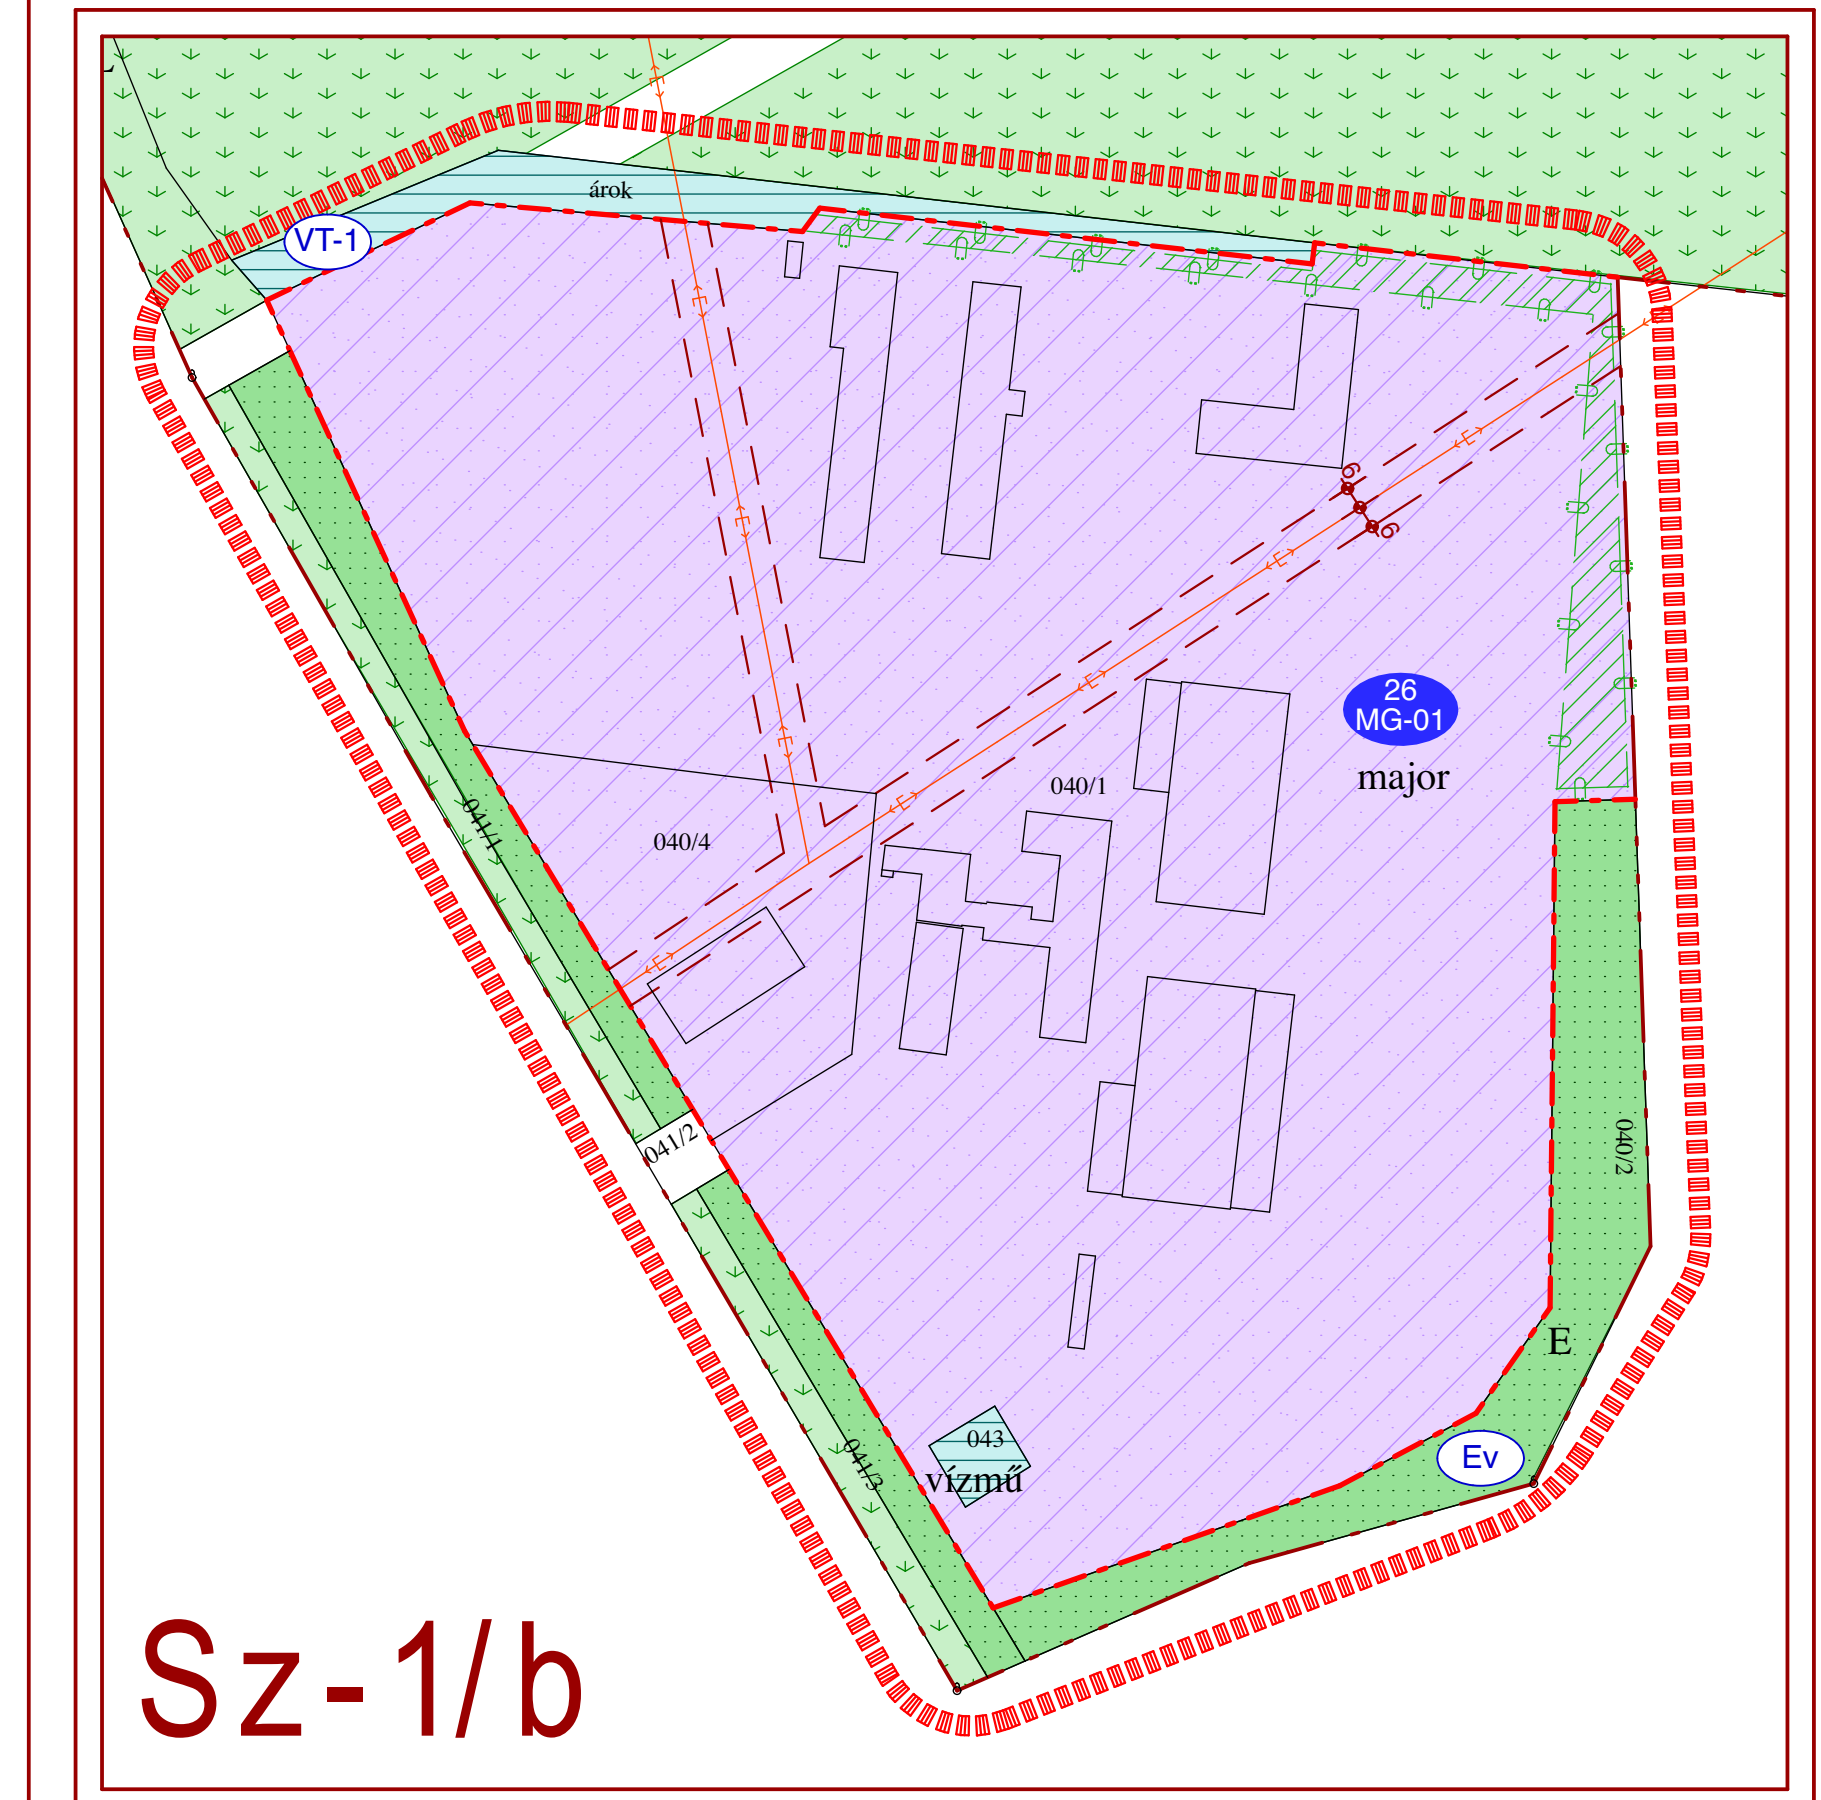

KÖZSÉG BEÉPÍTÉSRE SZÁNT TERÜLETEINEK, VALAMINT
BELTERÜLETI ÖVEZETEINEK SZABÁLYOZÁSI TERVE

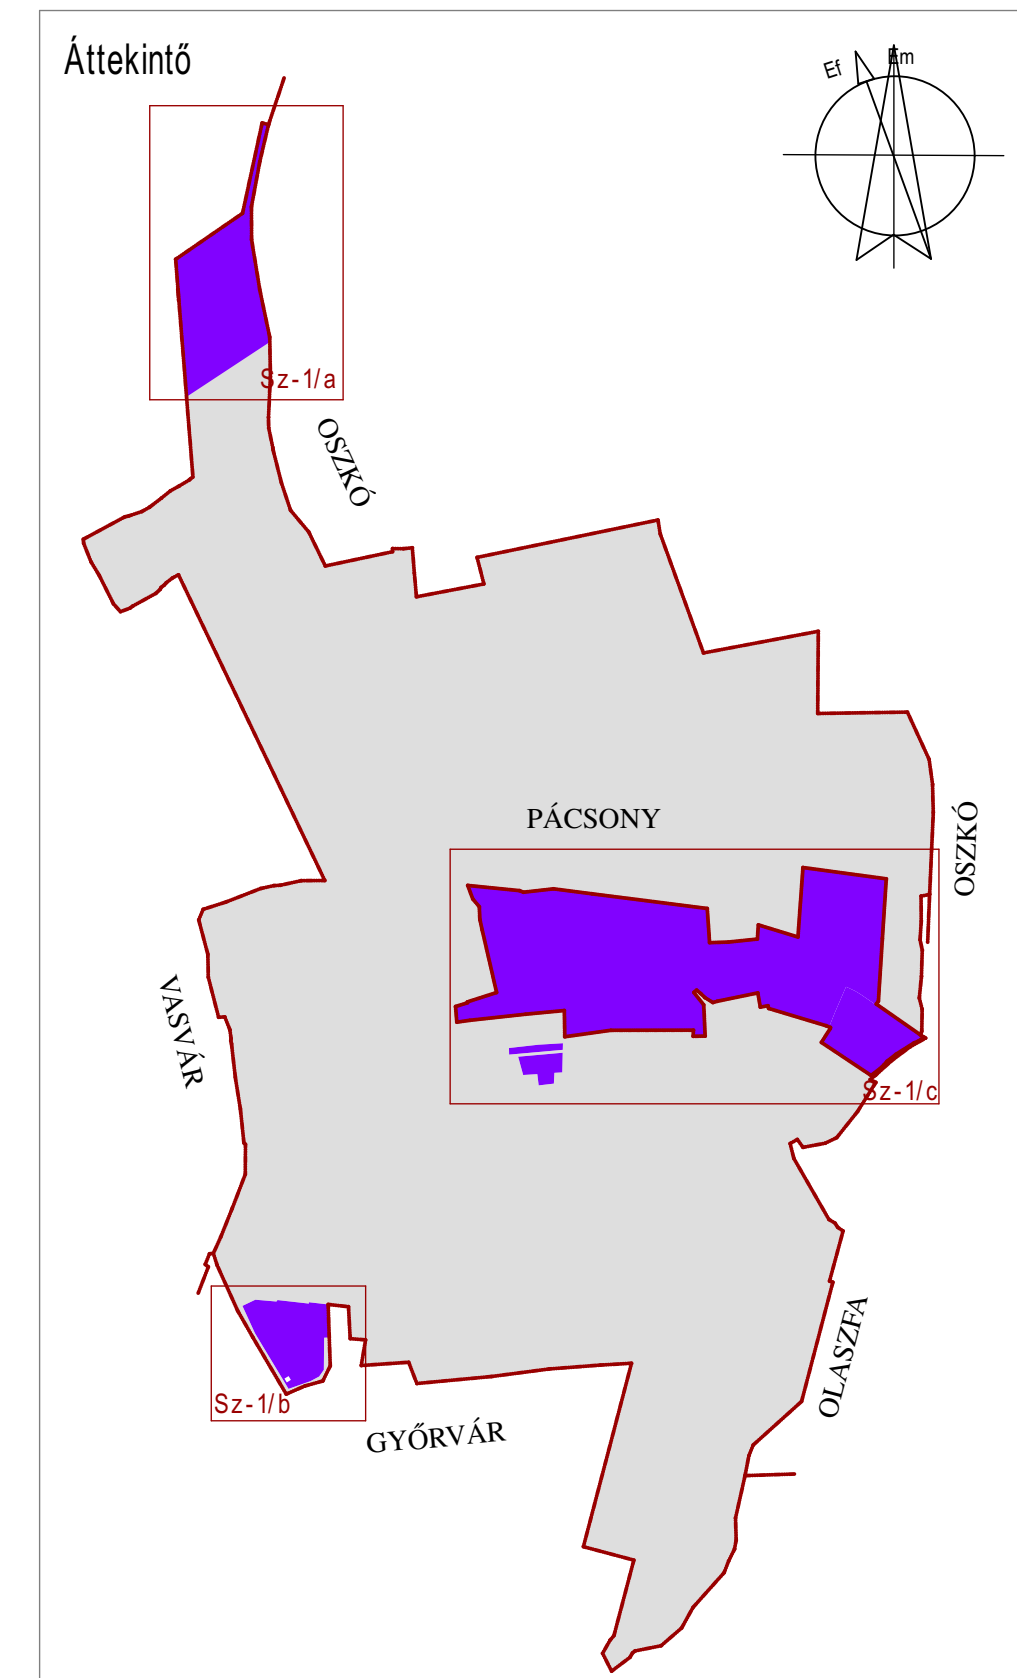

Sz-1/b

Sz-1/c