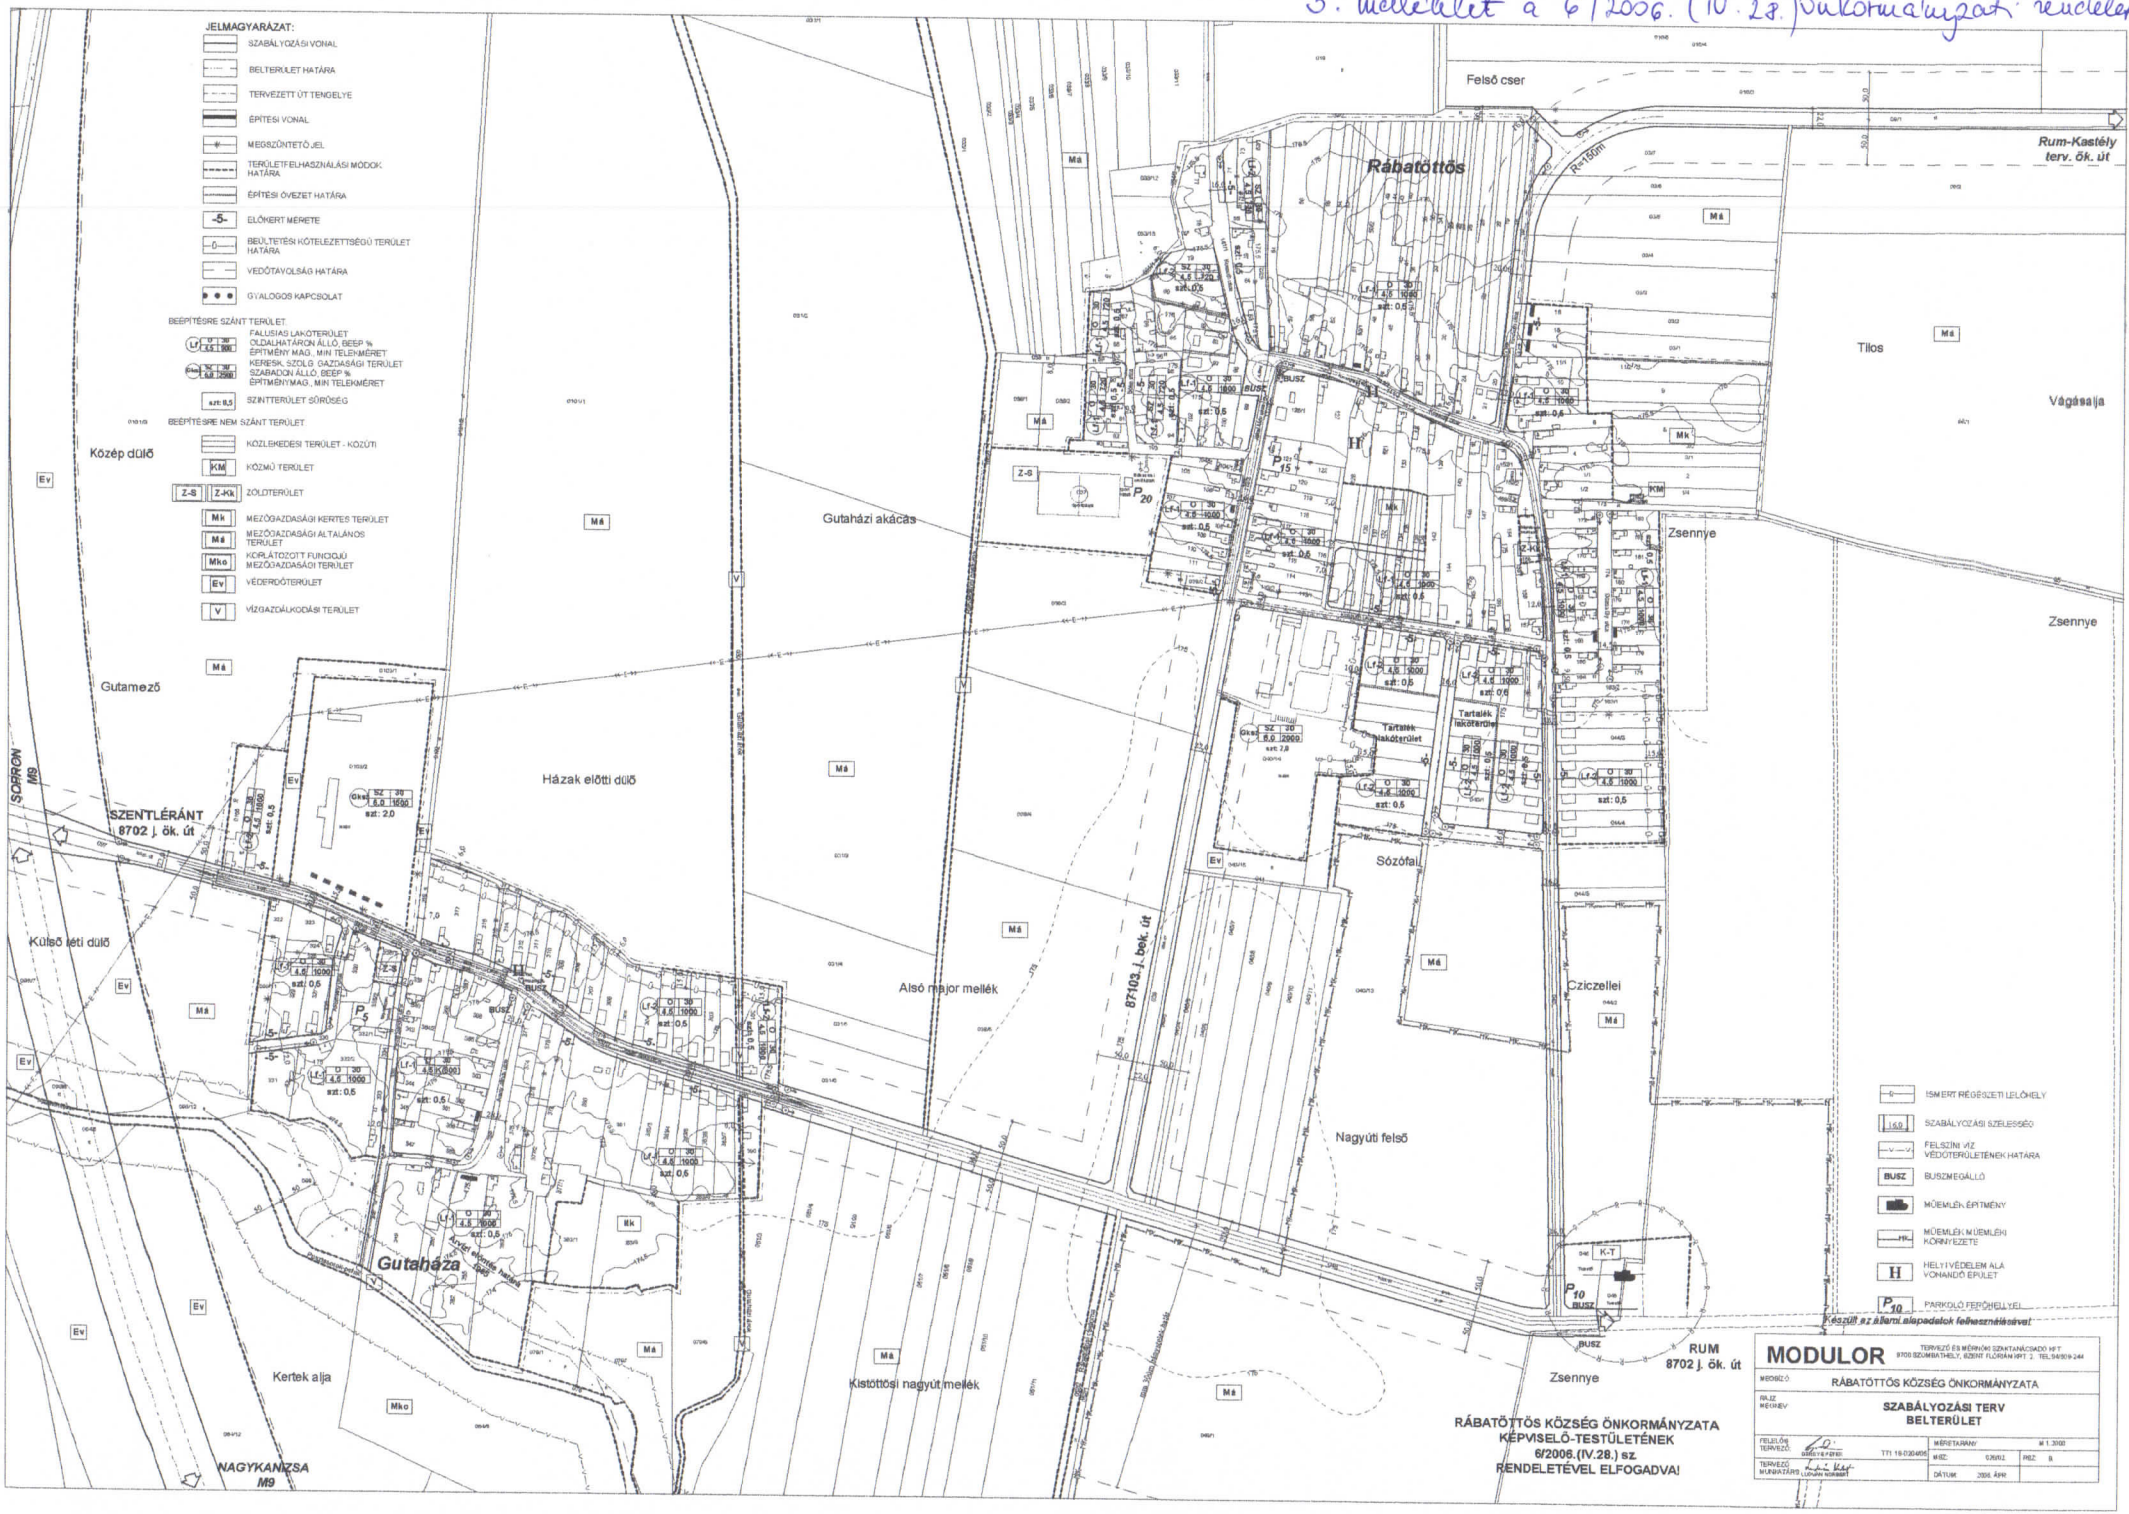3. melléklet a 6/2006. (IV. 28.) önkormányzati rendelethez