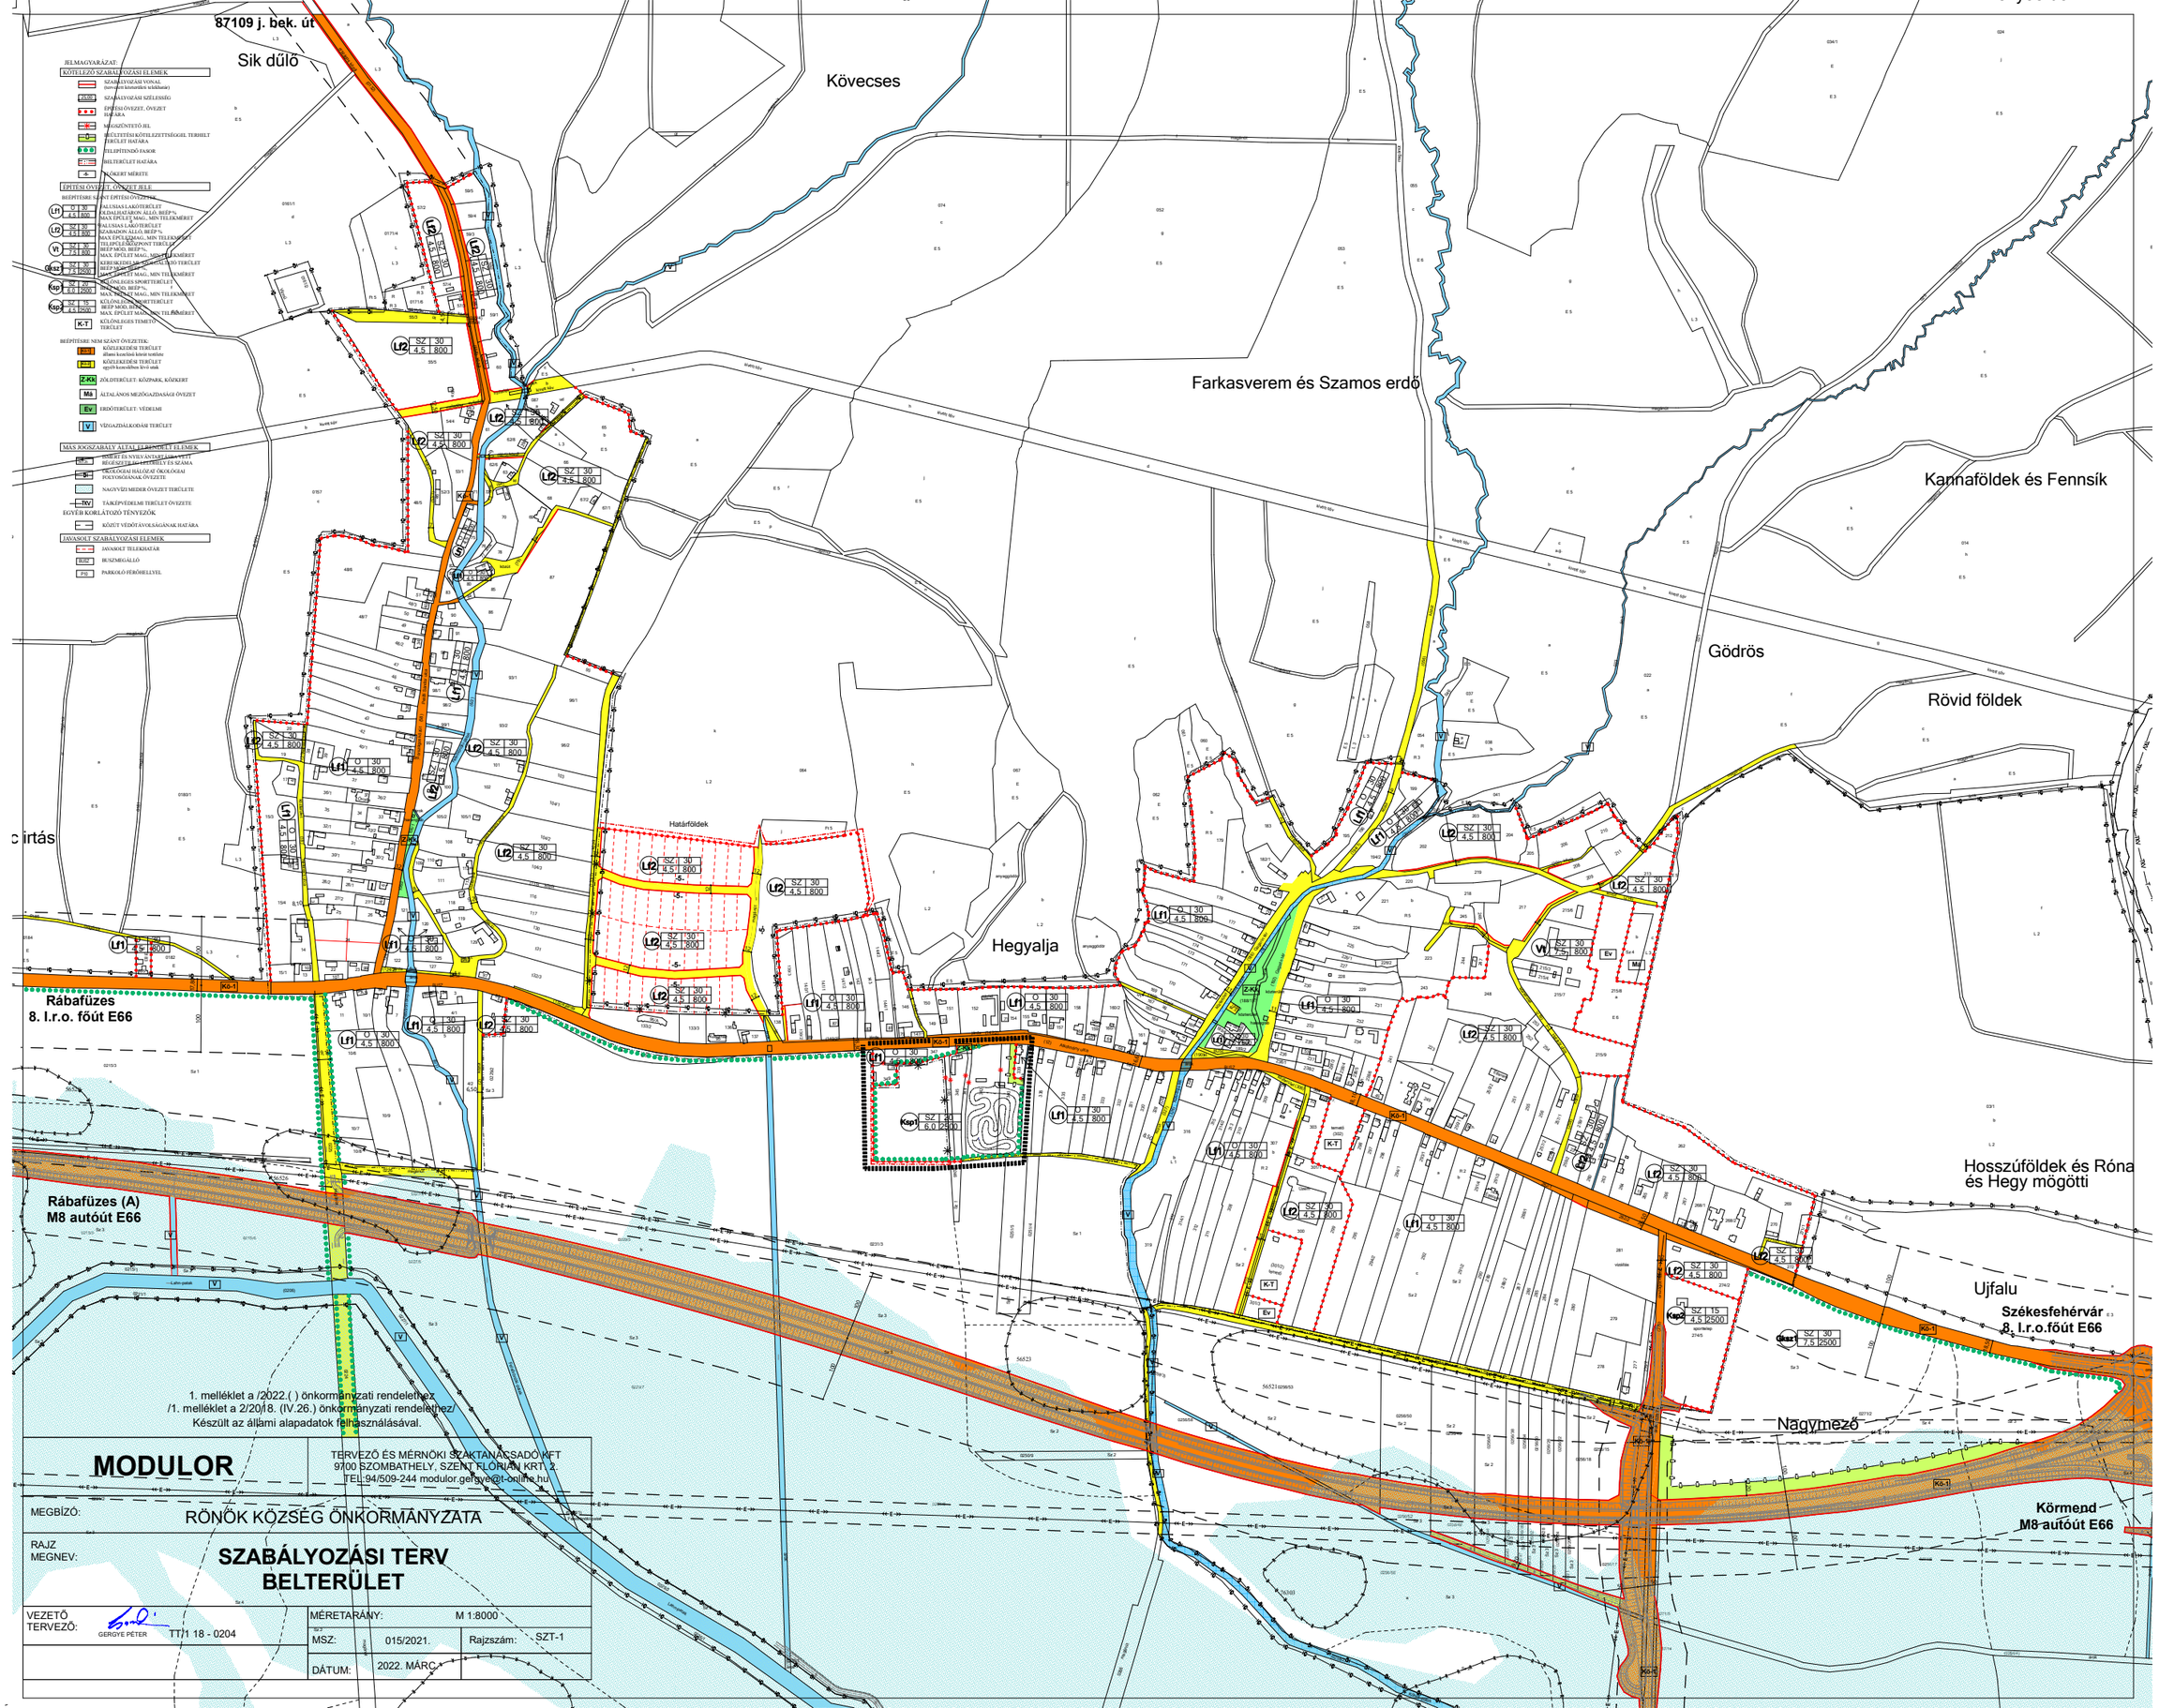
87109 j. bek. út
Sik dűlő
Kövecses
Farkasverem és Szamos erdő
Kannaföldek és Fennsík
Gödrös
Rövid földek
Hosszúföldek és Róna és Hegy mögötti
Hegyalja
Ujfalu
Nagymező
Rábafüzes 8. I.r.o. főút E66
Rábafüzes (A) M8 autóút E66
Székesfehérvár 8. I.r.o.főút E66
Körmend M8 autóút E66
Határföldek
JELMAGYARÁZAT:
KÖTELEZŐ SZABÁLYOZÁSI ELEMEK
SZABÁLYOZÁSI VONAL (tervezési szelvények)
SZABÁLYOZÁSI SZÉLESSÉG
ÉPÍTÉSI ÖVEZET, ÖVEZET HATÁRA
MEGSZÜNTETŐ JEL
BEÚLTETÉSI KÖTELEZETTSÉGGEL TERHELT TERÜLET HATÁRA
TELEPÍTENDŐ FASOR
BELTERÜLET HATÁRA
KÖKERT MÉRTÉE
ÉPÍTÉSI ÖVEZET, ÖVEZET JELE
BEÉPÍTÉSRE SZÁNT ÉPÍTÉSI ÖVEZETEK:
Lf1 SZ 30 4,5 800 FALUSIAS LAKÓTERÜLET OLDALHATÁRON ÁLLÓ, BEÉP % MAX ÉPÜLET MAG., MIN TELKMÉRET
Lf2 SZ 30 4,5 800 FALUSIAS LAKÓTERÜLET SZABADON ÁLLÓ, BEÉP % MAX ÉPÜLETMAG., MIN TELKMÉRET
Vt SZ 30 7,5 800 TELEPÜLÉSKÖZPONTI TERÜLET BEÉP MÓD, BEÉP %, MAX ÉPÜLET MAG., MIN TELKMÉRET
Gksz SZ 30 7,5 2500 GAZDASÁGI SZOLGÁLTATÓ TERÜLET BEÉP MÓD, BEÉP %, MAX ÉPÜLET MAG., MIN TELKMÉRET
Ksp SZ 30 6,0 2500 KÜLÖNLEGES SPORTTERÜLET BEÉP MÓD, BEÉP %, MAX ÉPÜLET MAG., MIN TELKMÉRET
Ksp SZ 15 4,5 2500 KÜLÖNLEGES SPORTTERÜLET BEÉP MÓD, BEÉP %, MAX ÉPÜLET MAG., MIN TELKMÉRET
K-T KÜLÖNLEGES TEMETŐ TERÜLET
BEÉPÍTÉSRE NEM SZÁNT ÖVEZETEK:
Ks-1 KÖZLEKEDÉSI TERÜLET állami kezelésű közút tartása
Ks-2 KÖZLEKEDÉSI TERÜLET egyéb kezelésű levő utak
Z-Kk ZÖLDTERÜLET: KÖZPARK, KÖZKERT
Má ÁLTALÁNOS MEZŐGAZDASÁGI ÖVEZET
Ev ERDŐTERÜLET: VÉDELMI
V VÍZGAZDÁLKODÁSI TERÜLET
MÁS JOGSZABÁLY ÁLTAL ELŐÍRT ELEMEK
Sk RÉGÉSZETI ÖRÖKSÉGVÉDELEM ÉRTÉKEI ÉS SZÁMA
Ö ÖKOLÓGIAI HÁLÓZAT ÖKOLÓGIAI FOLYOSÓSÁNAK ÖVEZETE
NAGYVÍZI MEDER ÖVEZET TERÜLETE
TKV TÁJKÉPVÉDELMI TERÜLET ÖVEZETE
EGYÉB KORLÁTOZÓ TÉNYEZŐK
KÖZÚT VÉDŐTÁVOLSÁGÁNAK HATÁRA
JAVASOLT SZABÁLYOZÁSI ELEMEK
JAVASOLT TELEKHATÁR
BUSZMEGÁLLÓ
P+R PARKOLÓ FÉRŐHELYEL
1. melléklet a /2022.( ) önkormányzati rendelethez
/1. melléklet a 2/20/18. (IV.26.) önkormányzati rendelethez/
Készült az állami alapadatok felhasználásával.
MODULOR
TERVEZŐ ÉS MÉRNÖKI SZAKTANÁCSADÓ KFT
9700 SZOMBATHELY, SZENT FLORIÁN KRT. 2.
TEL:94/509-244 modulor.gergye@t-online.hu
MEGBÍZÓ: RÓNÖK KÖZSÉG ÖNKORMÁNYZATA
RAJZ MEGNEV: SZABÁLYOZÁSI TERV BELTERÜLET
VEZETŐ TERVEZŐ: GERGYE PÉTER TT/1 18 - 0204
MÉRETARÁNY: M 1:8000
MSZ: 015/2021.
Rajzszám: SZT-1
DÁTUM: 2022. MÁRC.