



 


1. melléklet a 4/2022.(III.2.) önkormányzati rendelethez

Sorkifalud
Szabályozási terv-Dörmötöri és Kisfalud
M 1:2 000



1. melléklet a 4/2022.(III.2.) önkormányzati rendelethez

Sorkifalud
Szabályozási terv-Taródháza
M 1:2 000

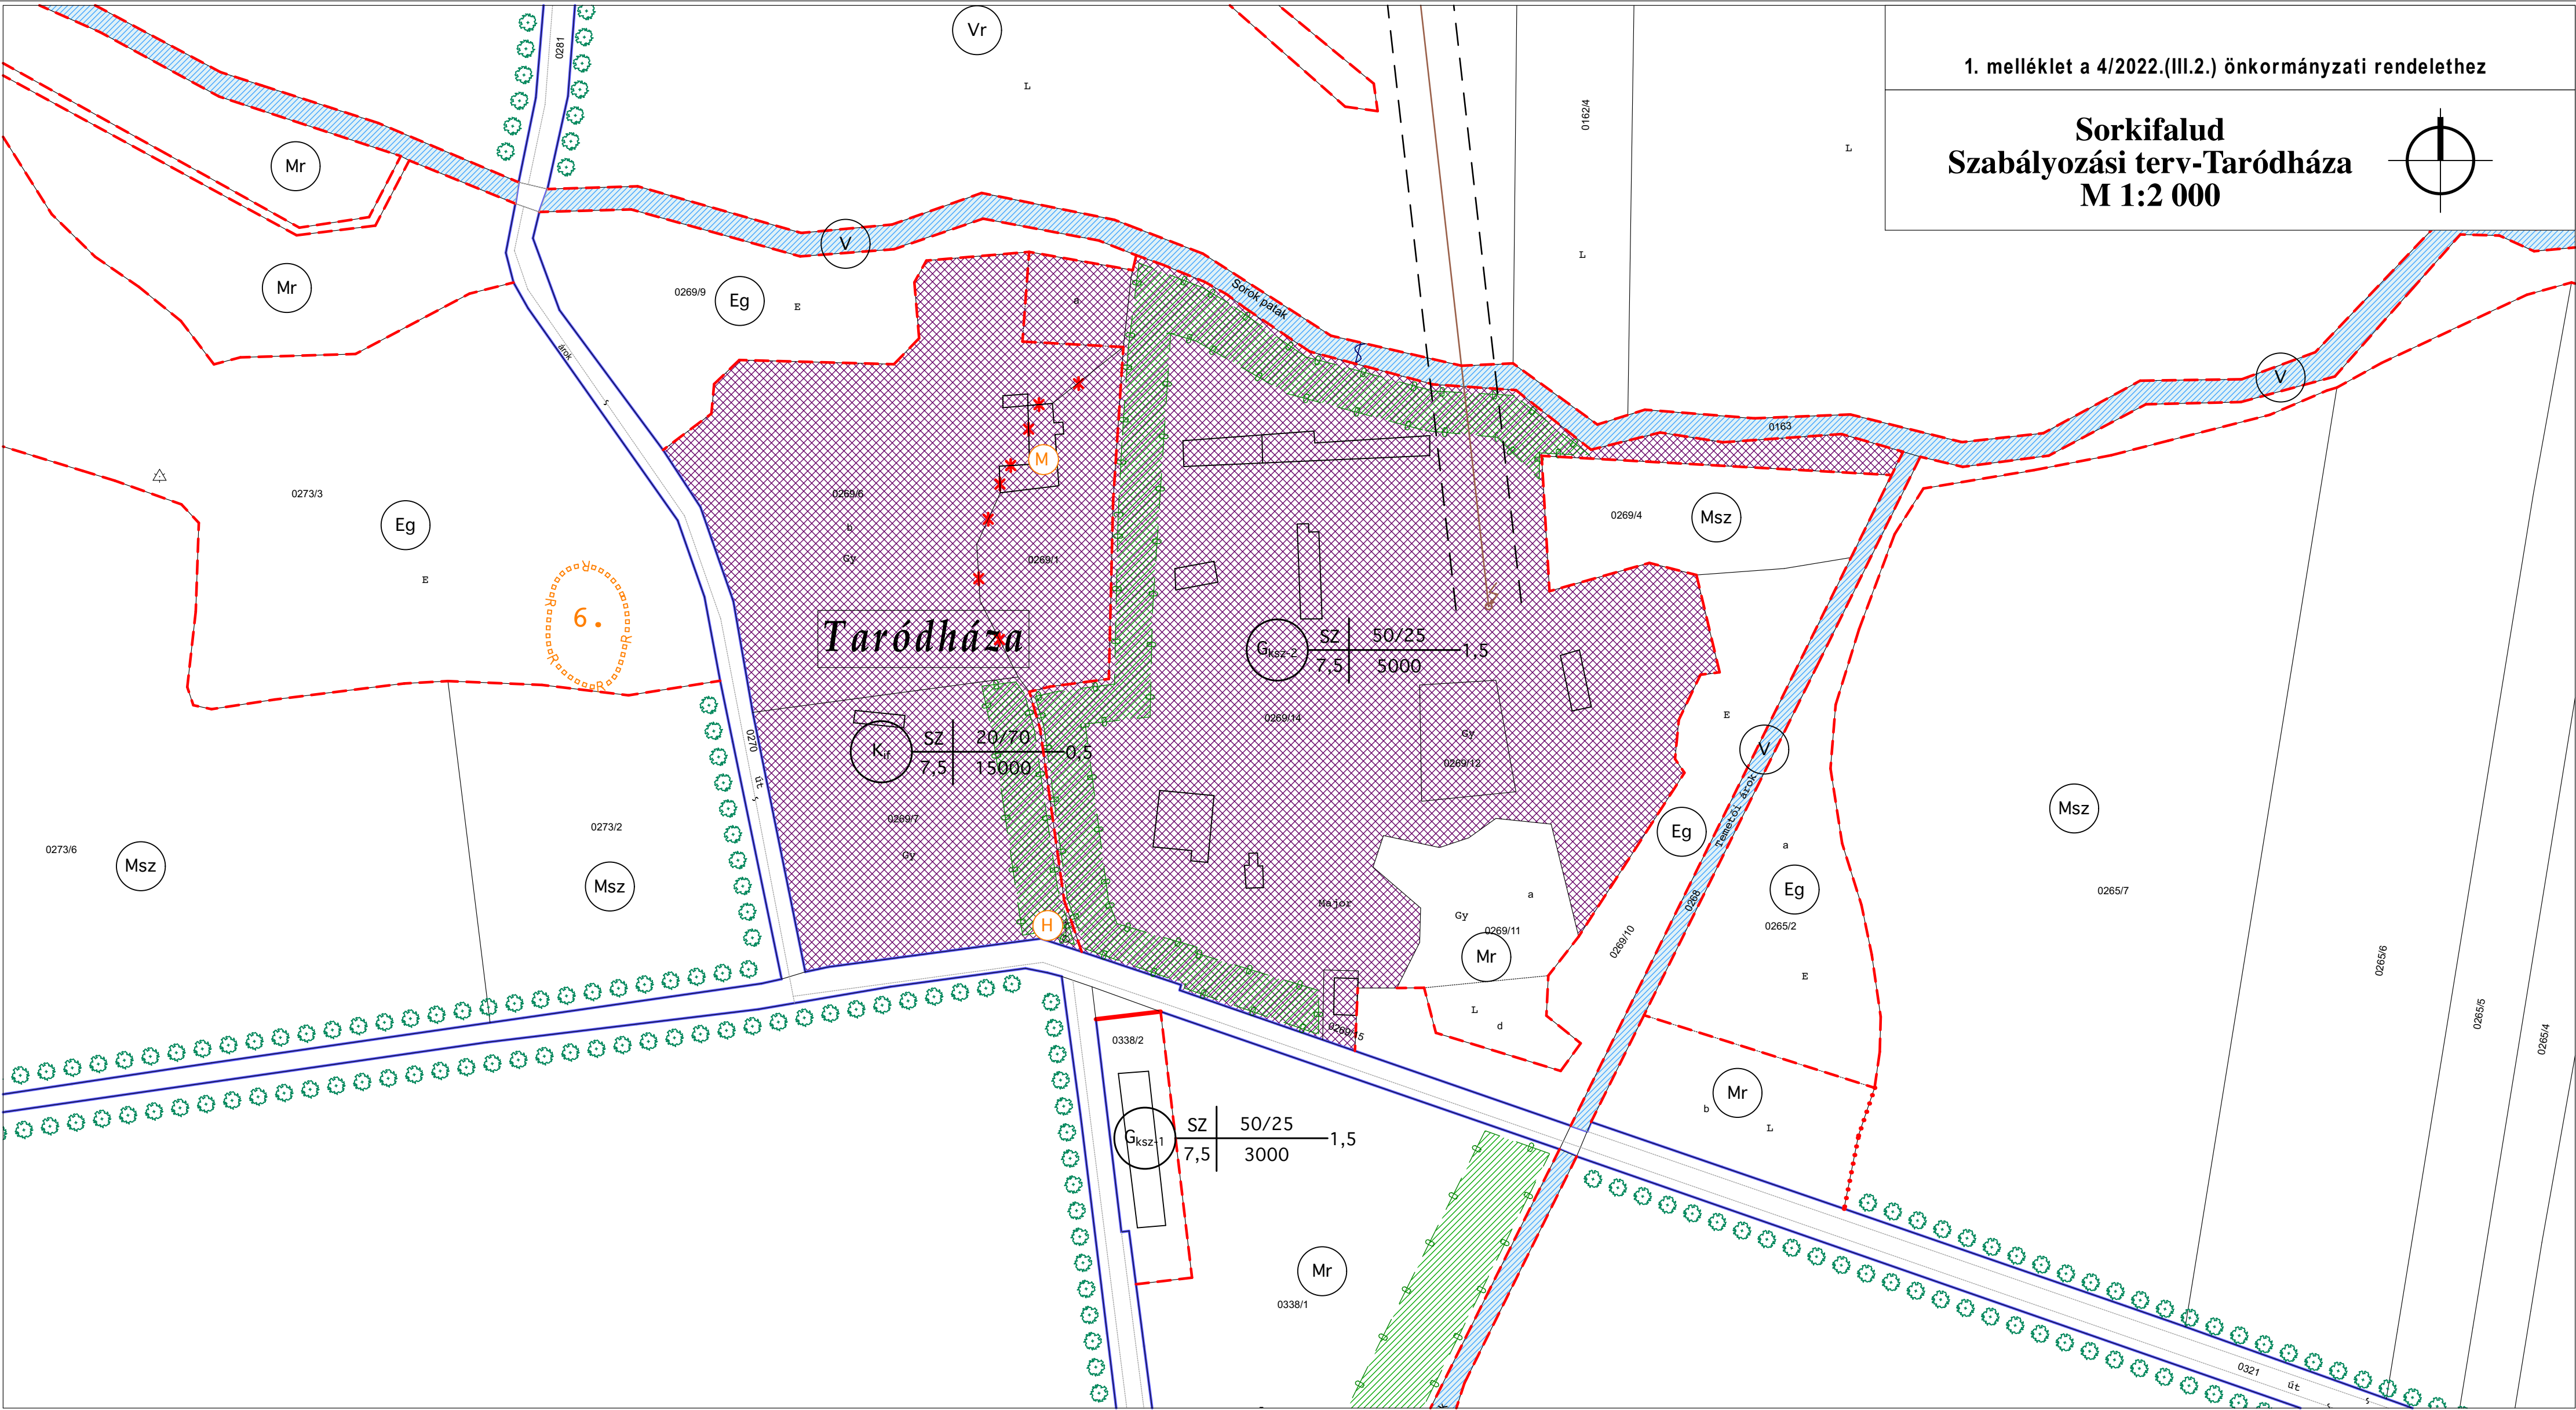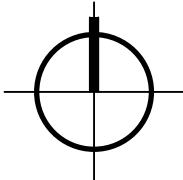

 SORKIFALUD KÖZSÉG ÖNKORMÁNYZATA 9774 Sorkifalud, Kossuth L. u. 30.	Megbízó:	Tervező:	Munka megnevezése:	Munkaszám:	Megállapító rendelet:
			SORKIFALUD KÖZSÉG TELEPÜLÉSRENDÉZÉSI TERVE	Rv127	5 / 2009. (IX.16.) Önk. R.
			Tervező megnevezése:	Méretarány:	Felelős tervező:
			Szabályozási terv	M = 1:2000	Ráplai Pál
			Eljárás szakasza:	Dátum:	Munkatársak:
			Módosító rendelet szabályozási terv melléklete	2022. 03. 02.	Enzsől Elvira
			Megjegyzés:	Rajzsám:	Horváth Violetta
			A terv állami alapadatok felhasználásával készült.	SZ1/2	épitőmérnök

Sorkifalud
Szabályozási terv-Szentléránt
M 1:2 000

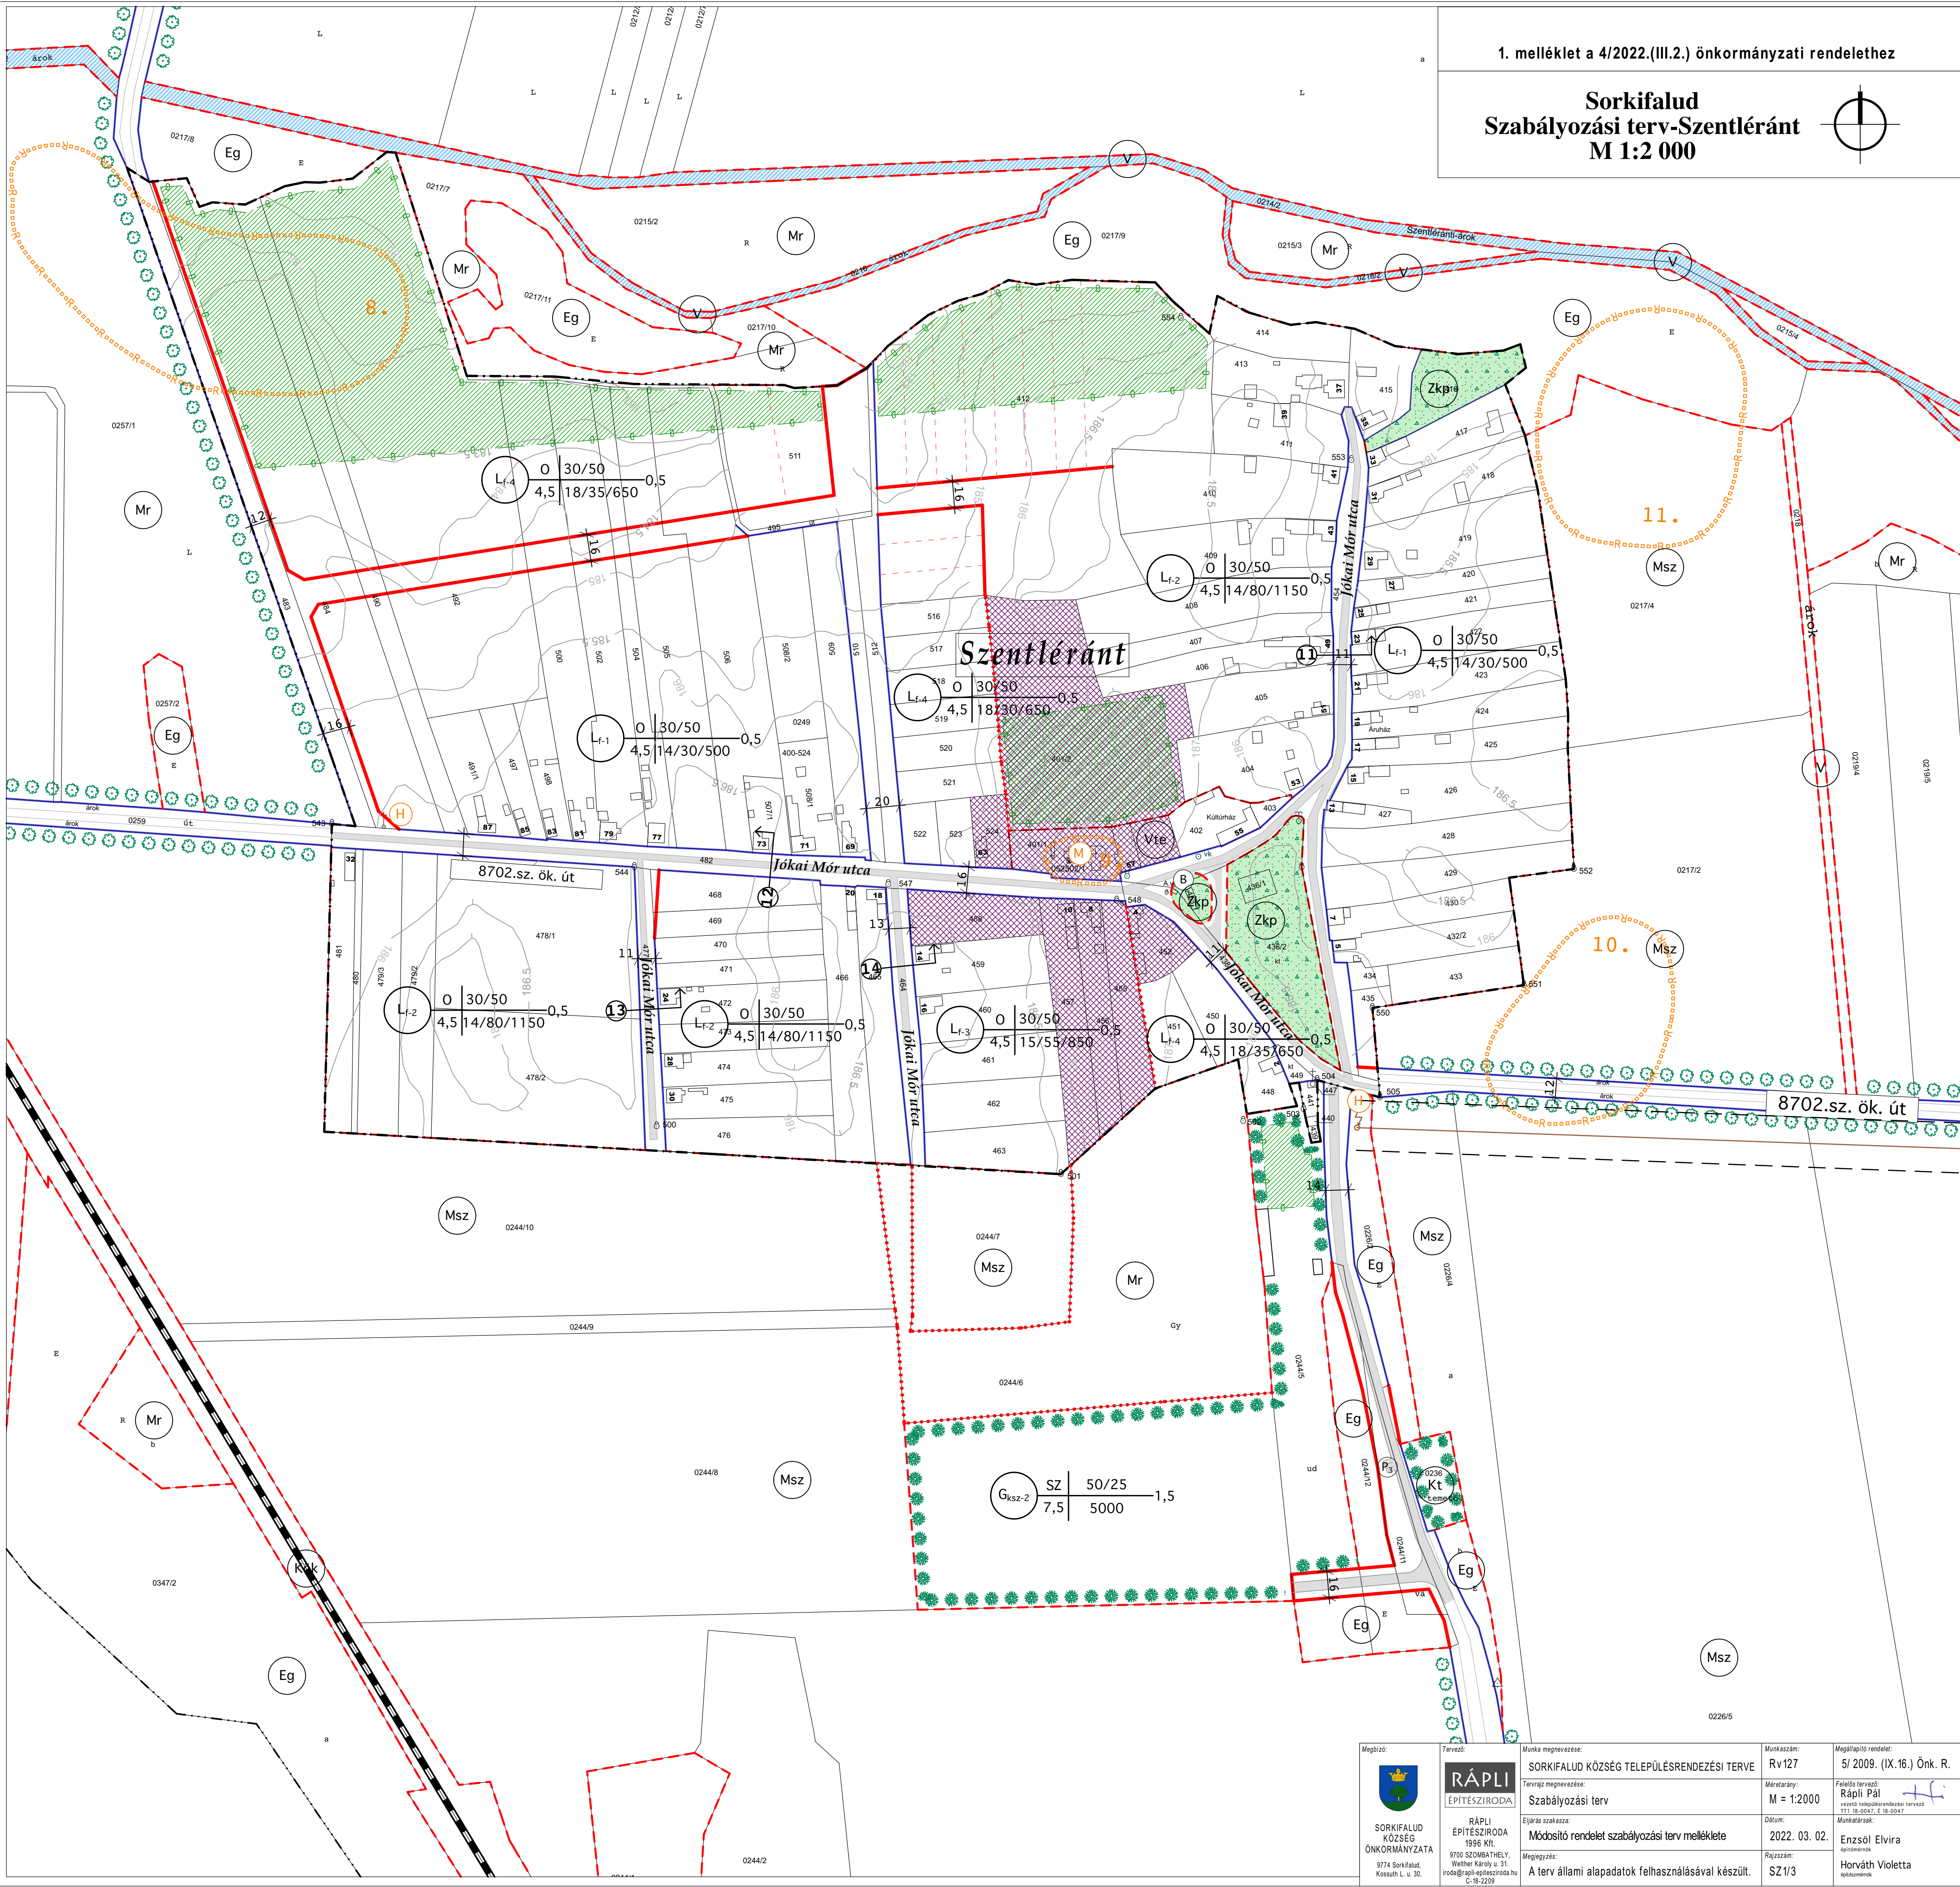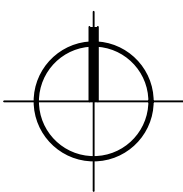

Megbízó:  SORKIFALUD KÖZSÉG ÖNKORMÁNYZATA 9774 Sorkifalud, Kossuth L. u. 30.	Tervező:  RÁPLI ÉPÍTÉSZIRODA 1996 Kft. 9700 SZOMBATHELY, Weilner Károly u. 31. iroda@rapli-epitesziroda.hu C-18-2209	Munka megnevezése: SORKIFALUD KÖZSÉG TELEPÜLÉSRENDÉZÉSI TERVE Tervező megnevezése: Szabályozási terv Eljárás szakasza: Módosító rendelet szabályozási terv melléklete Megjegyzés: A terv állami alapadatok felhasználásával készült.	Munkaszám: Rv127 Mértékárny: M = 1:2000 Dátum: 2022. 03. 02. Rajzszám: SZ/1/3	Megállapító rendelet: 5/ 2009. (IX. 16.) Önk. R. Felelős tervező: Ráplí Pál vezető településrendezési tervező TT-18-0047, É-18-0047 Munkatársak: Enzső Elvira épitőmérnök Horváth Violetta épitőmérnök
--	---	---	--	--