


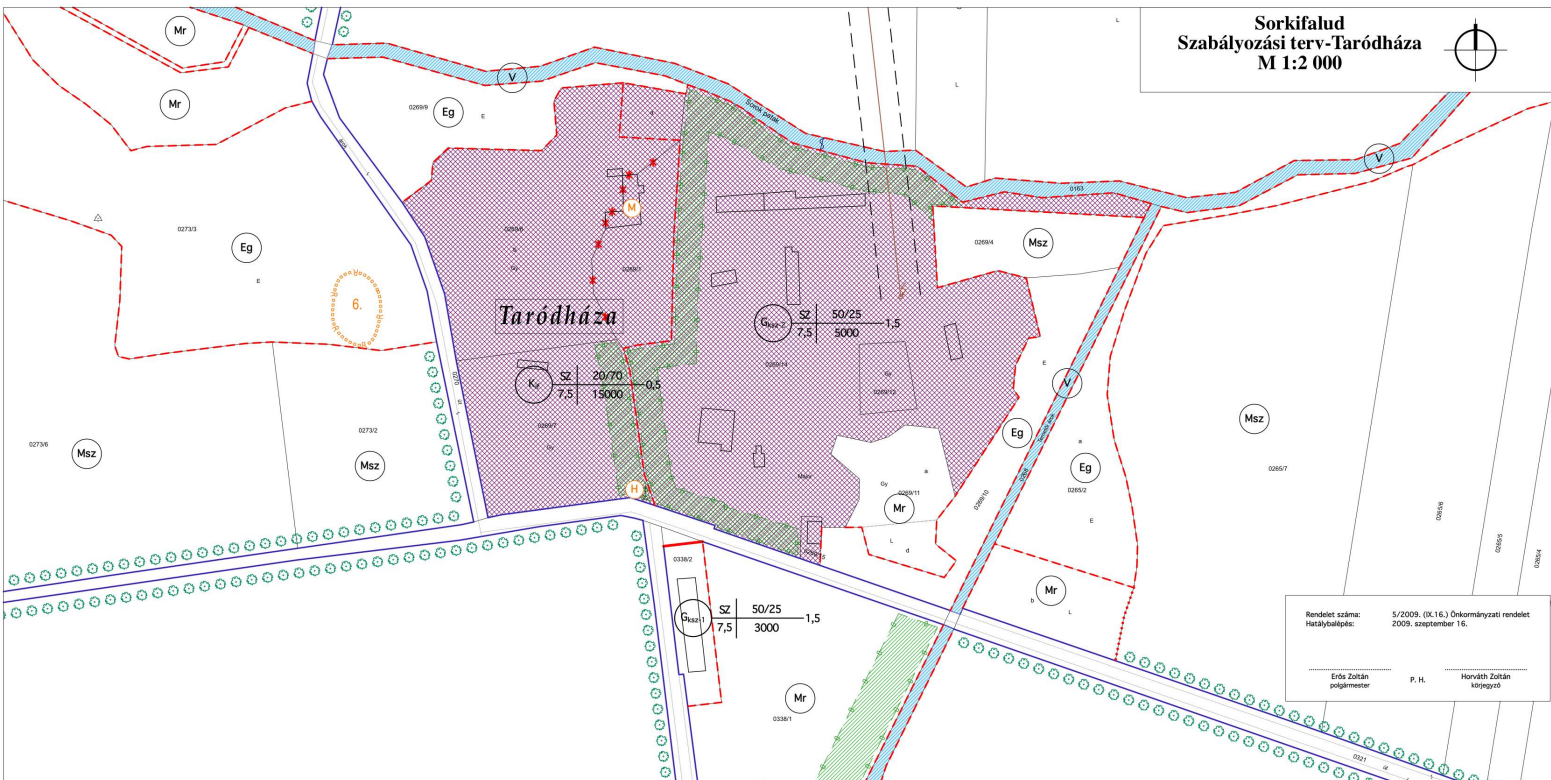


Erős Zoltán
polgármester

P. H.

Horváth Zoltán

[illegible]

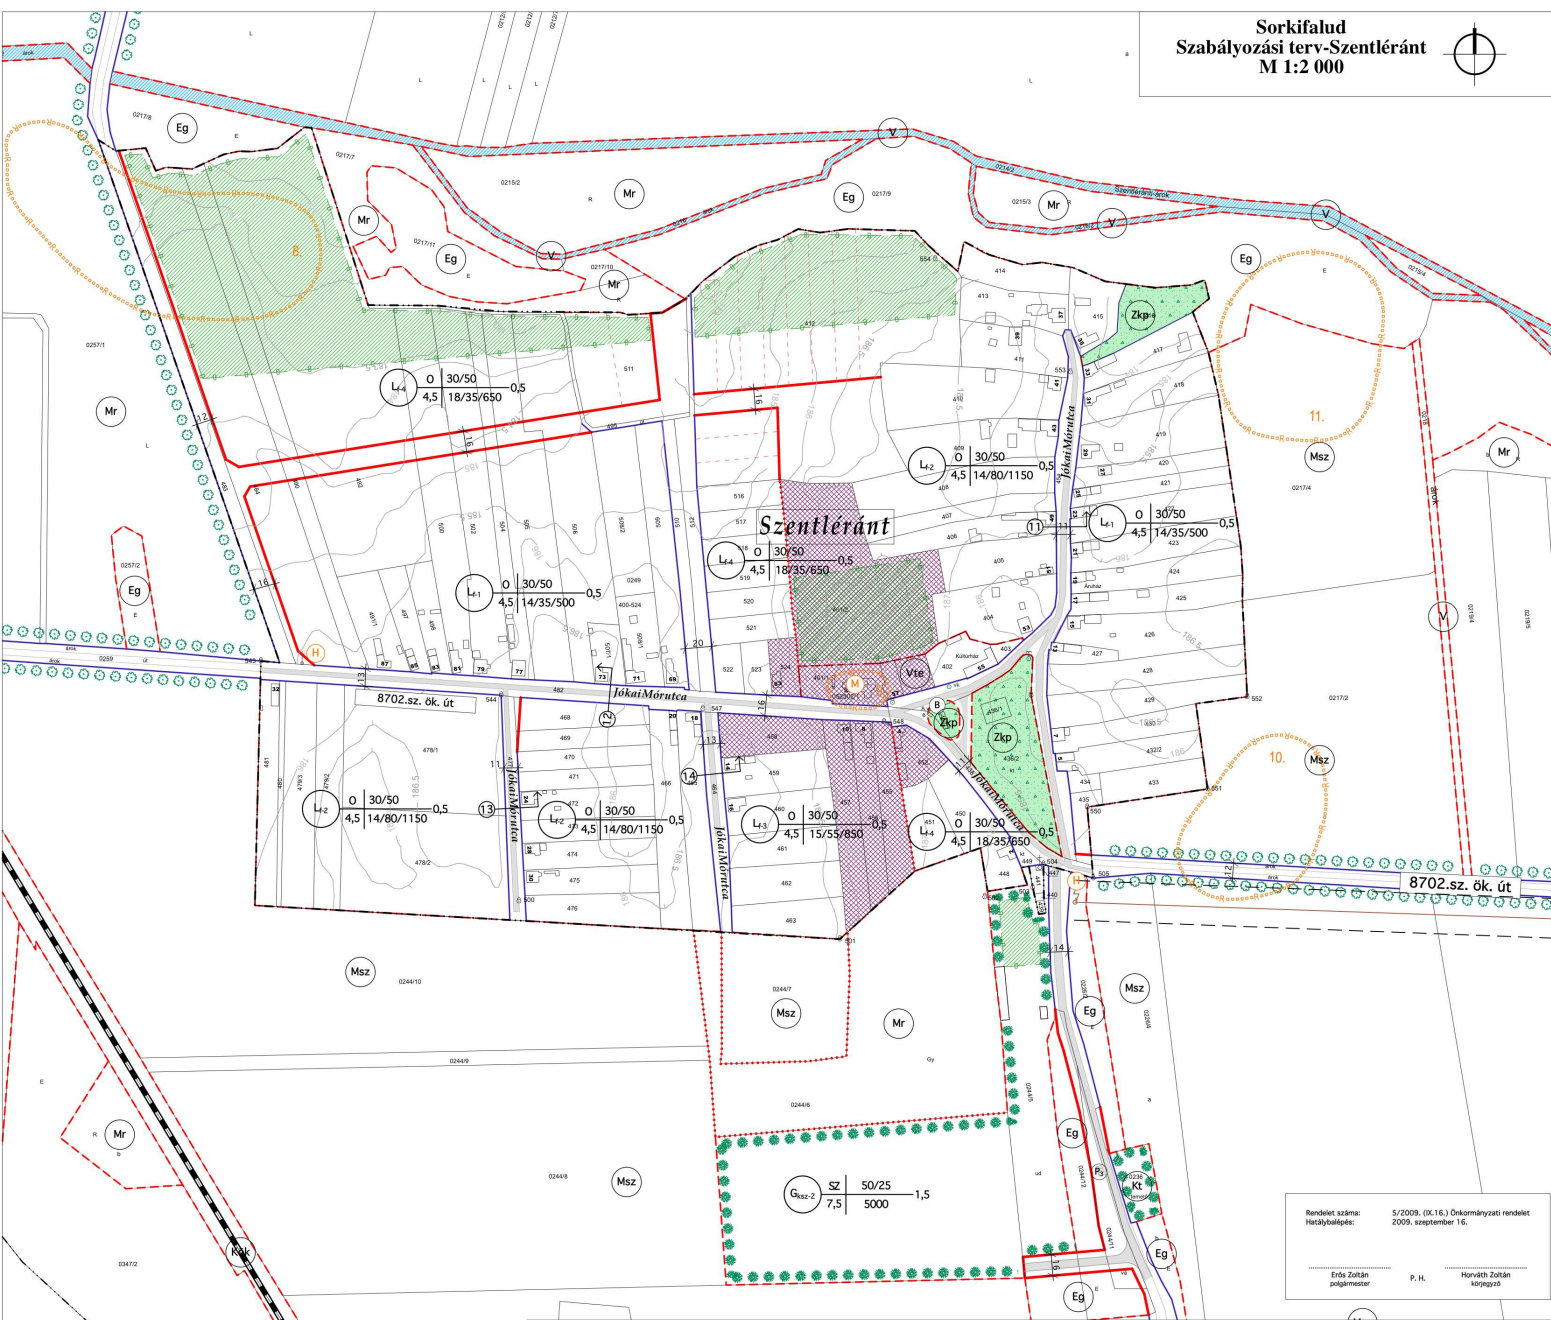

Hatálybalépés: 2009. szeptember 16.

Erős Zoltán
polgármester

P. H.

Hornváth Zoltán

Jelmagyarázat az SZ-1/1 tervlapon



SZ1/ 3

JELMAGYARÁZAT

Határvonalak

- közigazgatási határ
- belterületi határ
- módosított belterületi határ
- beépített; beépítésre szánt ill. beépítésre nem szánt területek határa

Szabályozási elemek

- tervezett szabályozási vonal
- eltérő területfelhasználású területek

Beépítésre szánt területek

- K_b különleges terület - bánya

Beépítésre nem szánt területek


- E_g gazdasági erdő terület
- K_h különleges terület- inert hulladék lerakó
- M_r mezőgazdasági terület - rét, legelő
- M_{sz} mezőgazdasági terület - szántó
- V vizgazdálkodási terület
- V_{nt} különleges terület - halastó
- V_t vizgazdálkodási terület - töltés
- V_e vizgazdálkodási terület - erdő

Művi értékvédelem


- régészeti terület határa

Védőtávolságok

- védőtávolság
- vizbázis védőterületének határvonalai

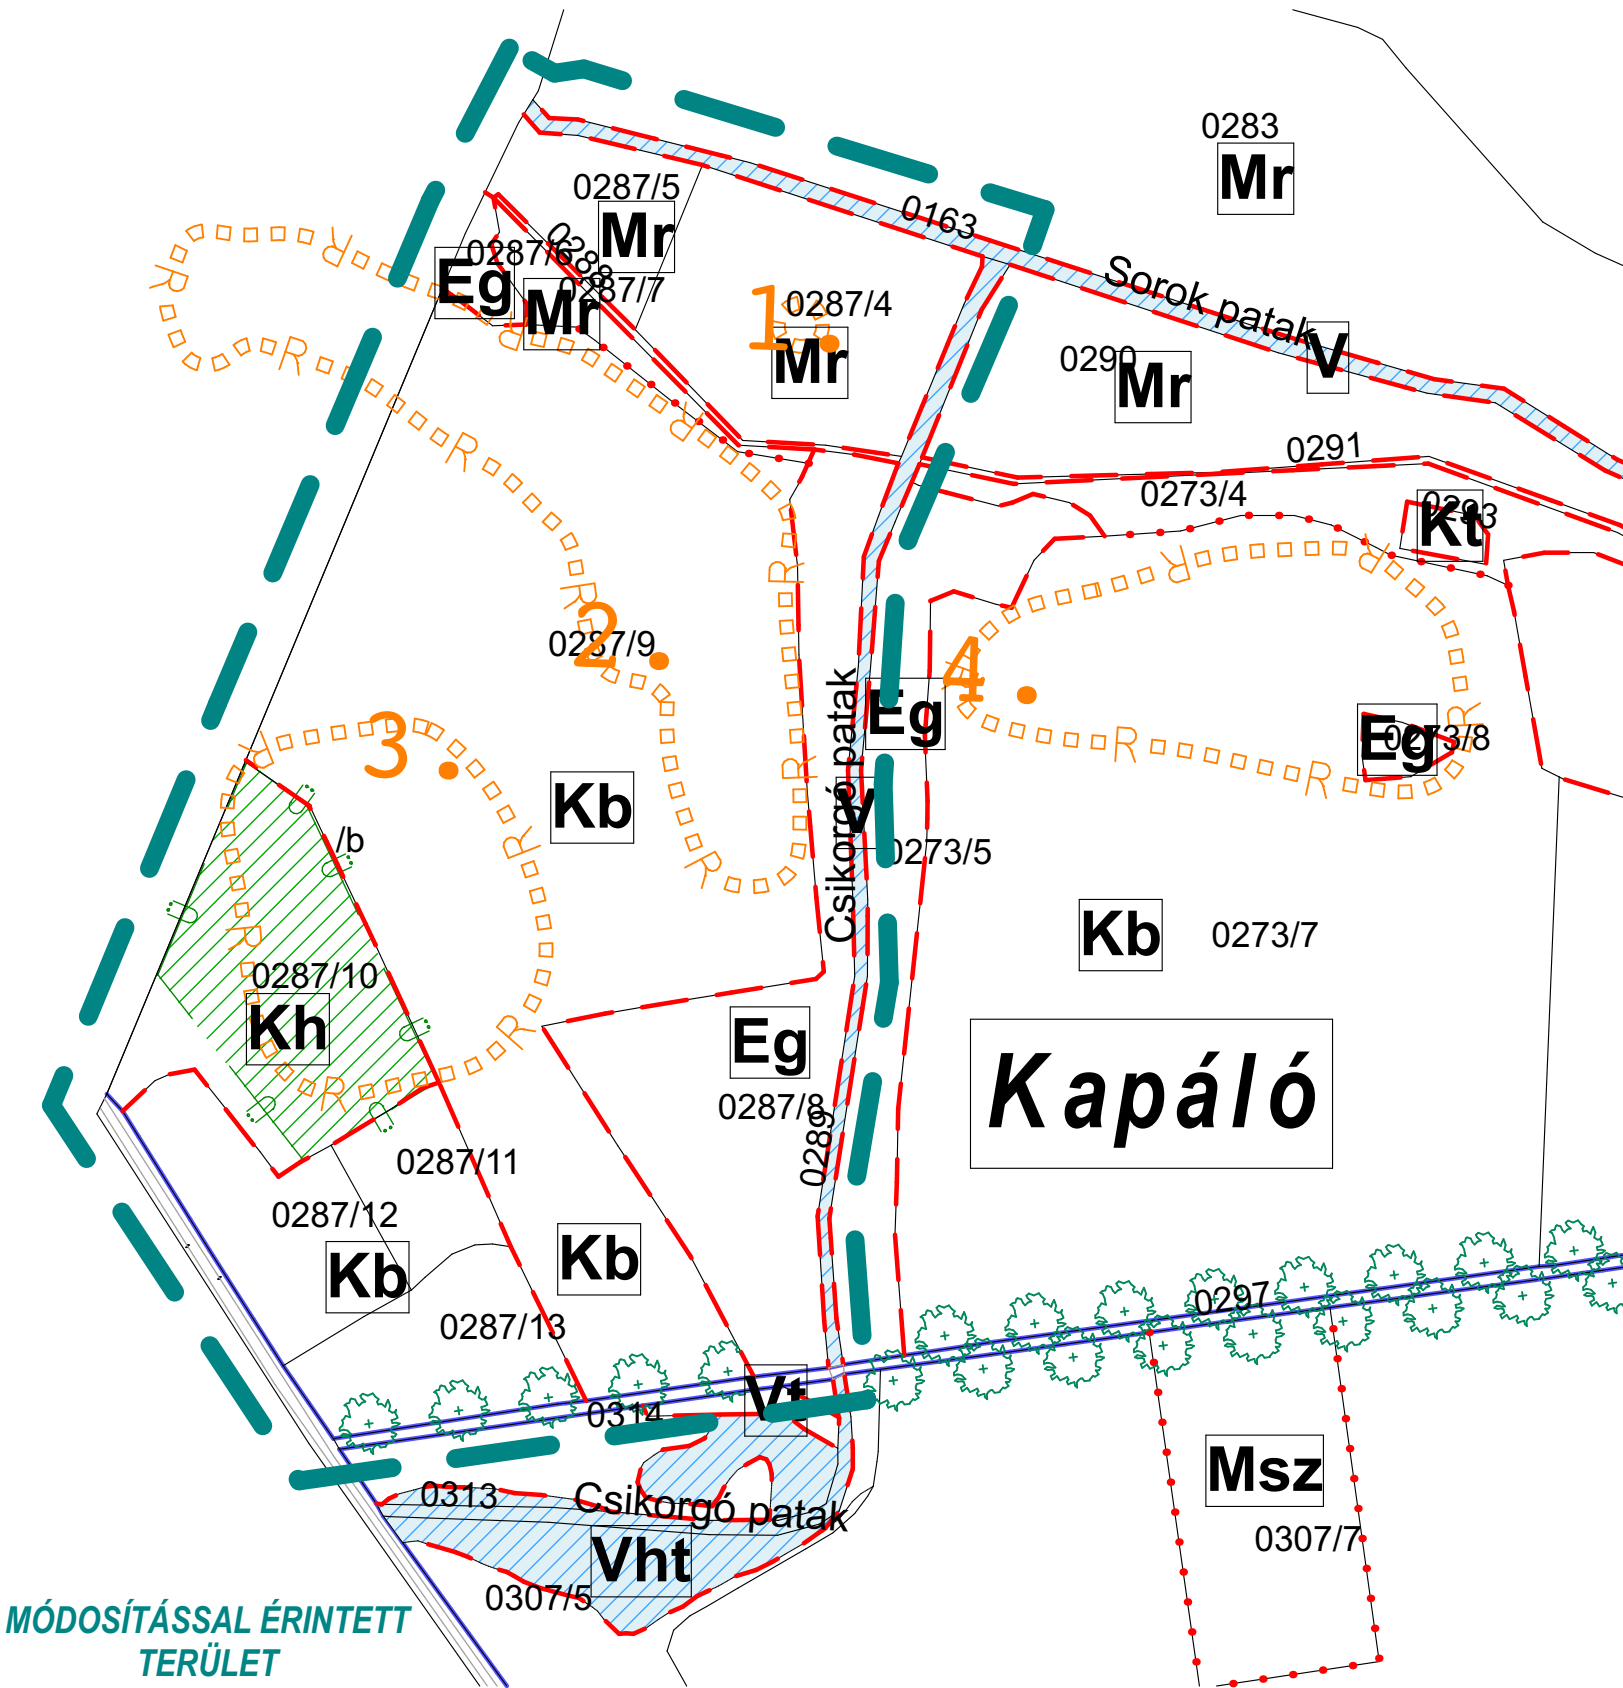

SORKIFALUD
KÖZSÉG

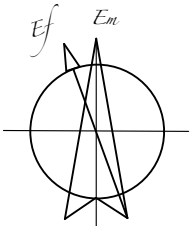

SZABÁLYOZÁSI TERV

Megbízó:  SORKIFALUD KÖZSÉG ÖNKORMÁNYZATA 9774 Sorkifalud, Kossuth Lajos u. 30.	Tervező:  ALTUS SAVARIA TERVEZŐ IRODA KFT ALTUS SAVARIA TERVEZŐ IRODA 9700 SZOMBATHELY, Welther Károly u. 31. altus@t-online.hu www.altussavaria.hu Kamarai nyílt: C-18-2209	Munka megnevezése: SORKIFALUD TELEPÜLÉSRENDEZÉSI TERVE	Munkaszám: Rk61	Módosított rendelet: 5/2009 (IX.16.)Önk. r.
		Tervrajz megnevezése: Jóváhagyott Szabályozási terv	Méretarány: M = 1 : 5000	Megállapító rendelet: 13/2016. (IX.14.)Önk. r.
		Eljárás szakasza: Jóváhagyott rendezési terv	Dátum: 2016.09.14.	Felelős tervező: Rápli Pál vezető településrendezési tervező TT1 18-0047, É 18-0047
		Megjegyzés: A terv állami alapadatok felhasználásával készült.	Rajzszám: Sz-3	Munkatárs: Sebrek Zsuzsanna okl. építésztervező művész