
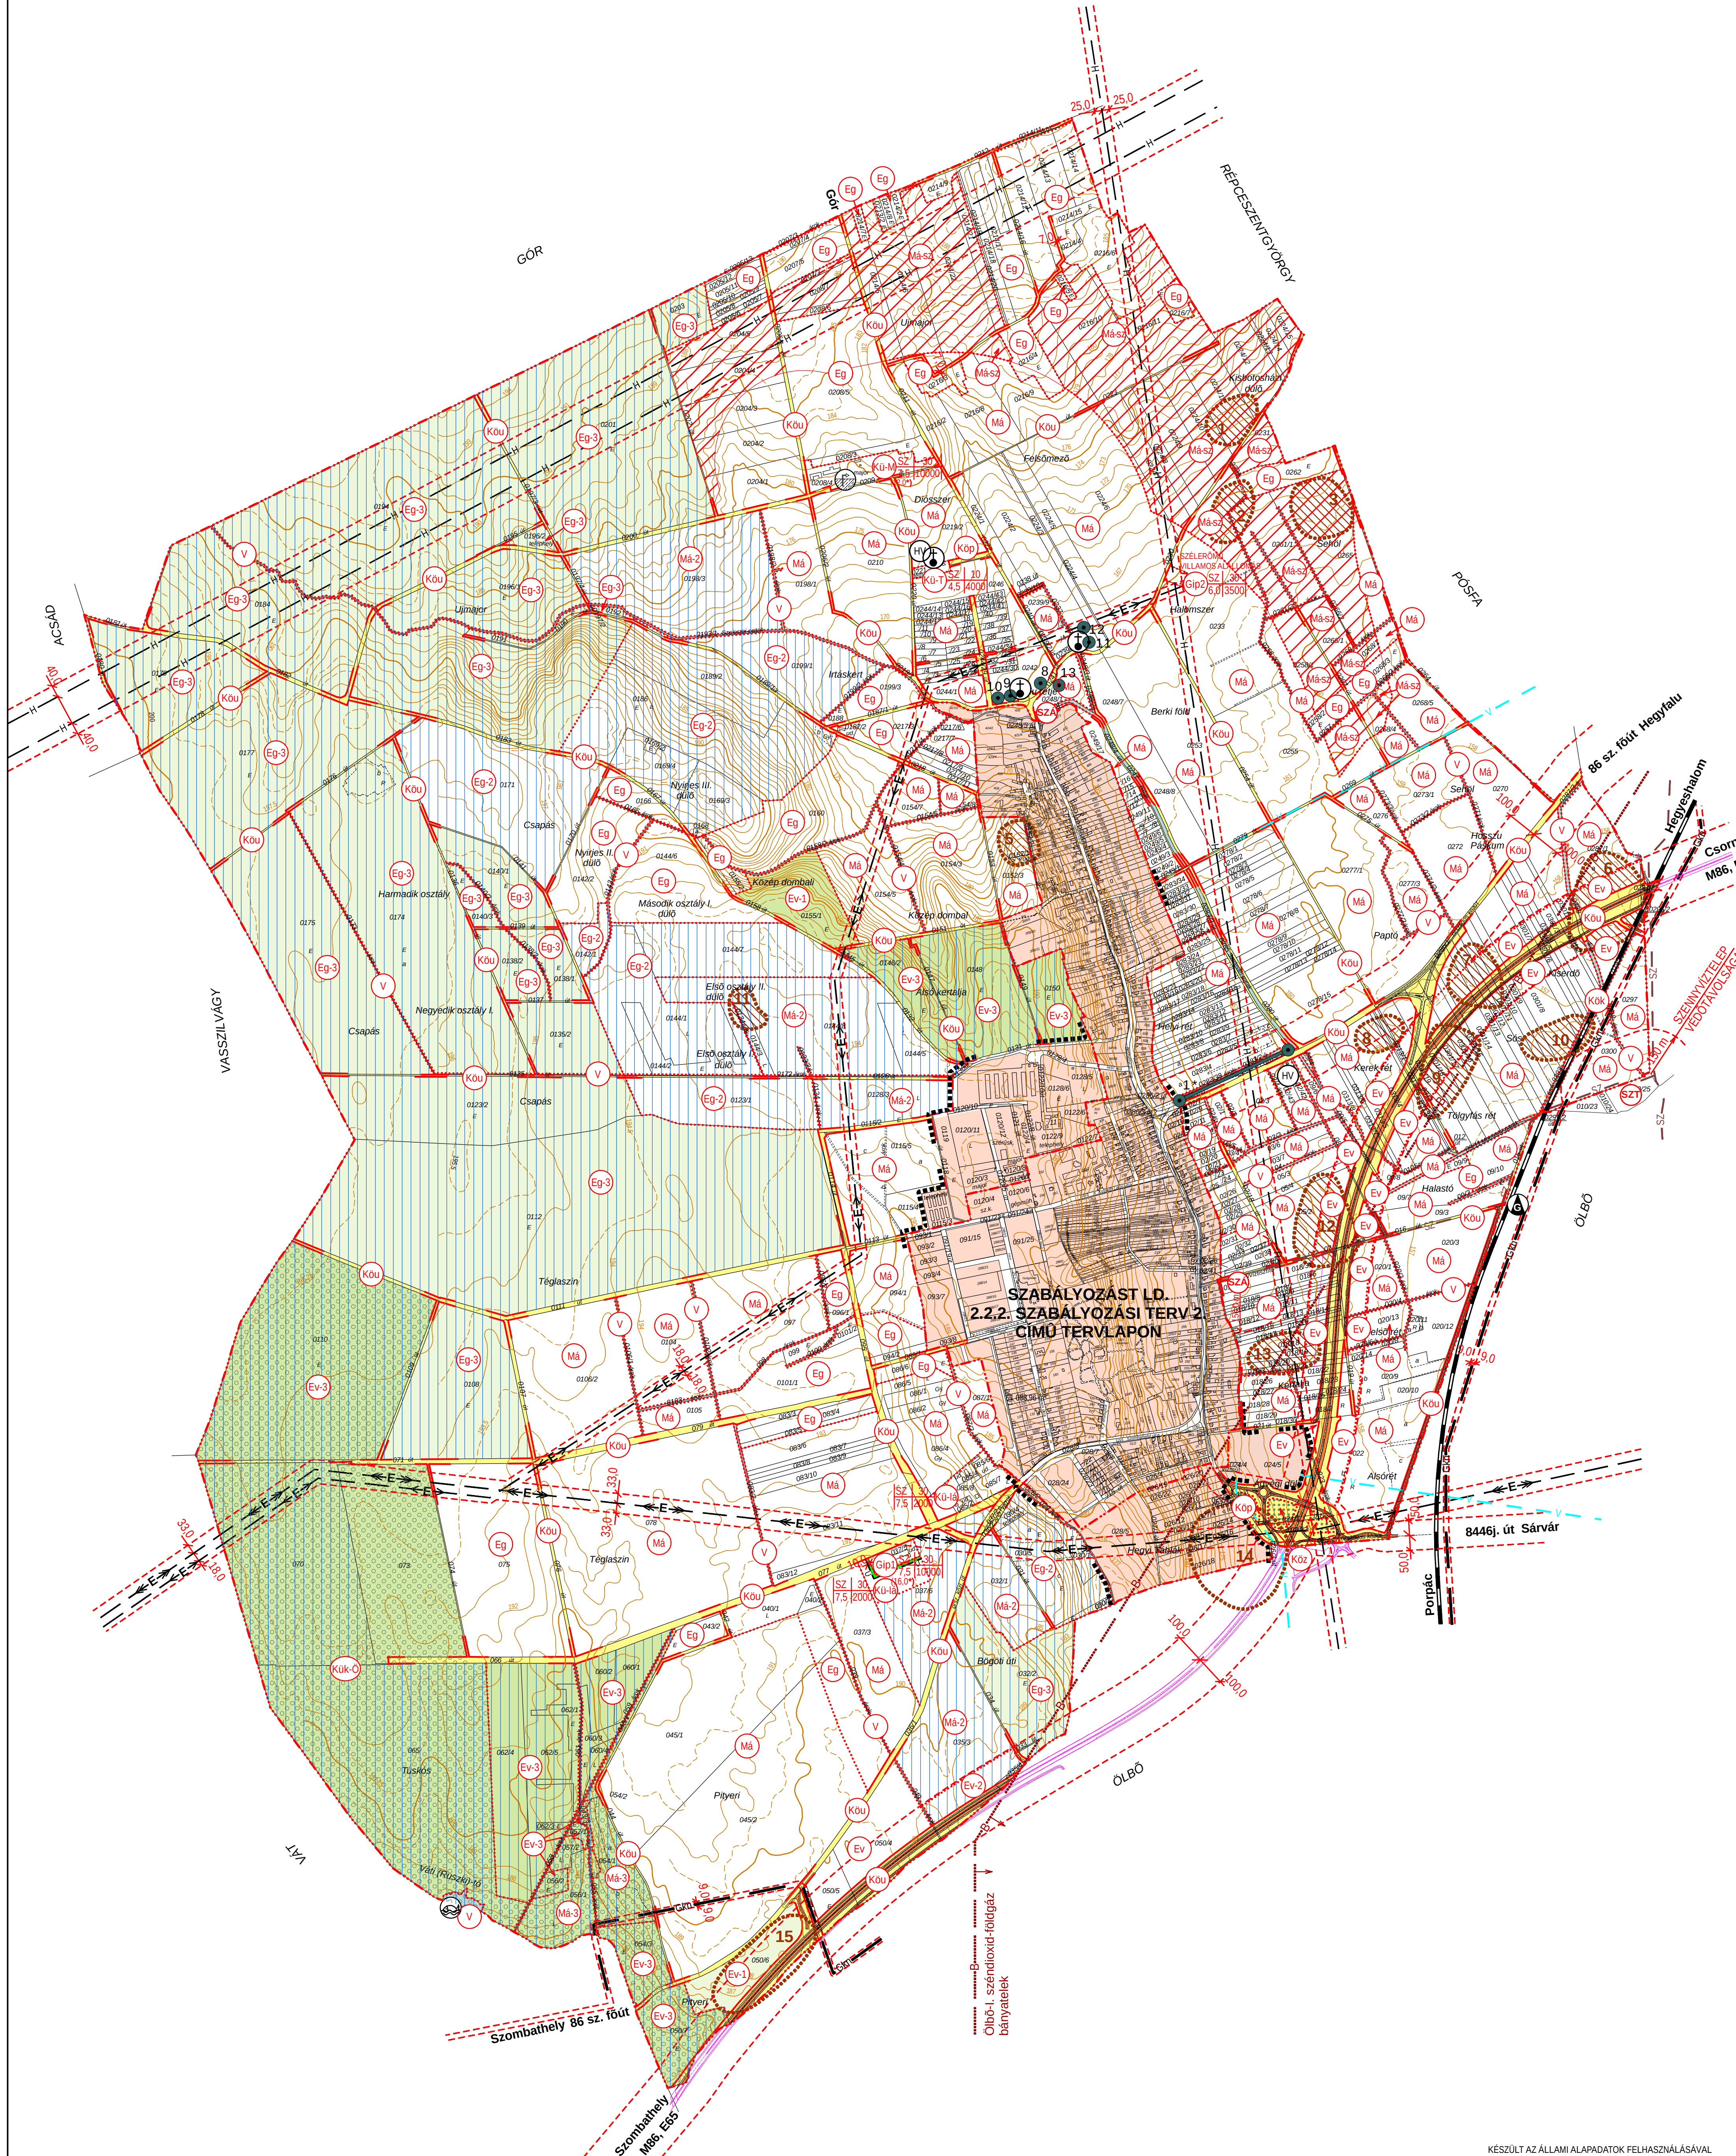


SZELESTE
TELEPÜLÉSSZERKEZETI TERV
HÉSZ ÉS SZABÁLYOZÁSI TERVEK

SZABÁLYOZÁSI TERV 1.

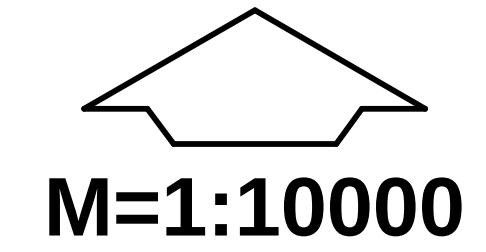

JELMAGYARÁZAT

- TERVEZÉSI TERÜLET HATÁRA
- KÖZIGAZGATÁSI HATÁR
- BELTERÜLETI HATÁR
- SZABÁLYOZÁSI VONAL
- ÖVEZET, ÉPÍTÉSI ÖVEZET HATÁRA
- VEDŐTÁVOLSÁG

BEÉPÍTÉSRE SZÁNT TERÜLETEK

- EGYÉB IPARI GAZDASÁGI TERÜLET
- KÜLÖNLEGES TERÜLET (termés)
- KÜLÖNLEGES TERÜLET (degentorgalmi fogadóhely)
- KÜLÖNLEGES TERÜLET (mezőgazdasági üzemi terület)

- Ep. övezet jel. beépítési mód beépítési %, ép. magasság min. telekter.

- SZ SZABADON ÁLLÓ

BEÉPÍTÉSRE NEM SZÁNT TERÜLETEK

- KÖZLEKEDÉSI ÉS KÖZMŰTERÜLET (közút)
- KÖZLEKEDÉSI ÉS KÖZMŰTERÜLET (parkoló)
- KÖZLEKEDÉSI ÉS KÖZMŰTERÜLET (zöldfelület)
- KÖZLEKEDÉSI ÉS KÖZMŰTERÜLET (vasút)
- VEDELMI RENDELTESETŰ ERDŐTERÜLET
- TERMSZETVÉDELMI ÖVEZET ÁLTAL ÉRINTETT VEDELMI RENDELTESETŰ ERDŐTERÜLET
- TÁJKÉPVÉDELMI ÖVEZET ÁLTAL ÉRINTETT VEDELMI RENDELTESETŰ ERDŐTERÜLET
- TERMSZETVÉDELMI ÉS TÁJKÉPVÉDELMI ÖVEZET ÁLTAL ÉRINTETT VEDELMI RENDELTESETŰ ERDŐTERÜLET
- GAZDASÁGI RENDELTESETŰ ERDŐTERÜLET
- TÁJKÉPVÉDELMI ÖVEZET ÁLTAL ÉRINTETT GAZDASÁGI RENDELTESETŰ ERDŐTERÜLET
- TERMSZETVÉDELMI ÉS TÁJKÉPVÉDELMI ÖVEZET ÁLTAL ÉRINTETT GAZDASÁGI RENDELTESETŰ ERDŐTERÜLET
- ÁLTALÁNOS MEZŐGAZDASÁGI TERÜLET
- TÁJKÉPVÉDELMI ÖVEZET ÁLTAL ÉRINTETT ÁLTALÁNOS MEZŐGAZDASÁGI TERÜLET
- TERMSZETVÉDELMI ÉS TÁJKÉPVÉDELMI ÖVEZET ÁLTAL ÉRINTETT ÁLTALÁNOS MEZŐGAZDASÁGI TERÜLET
- SZÉLERŐMŰ ELHELYEZÉSÉRE FIGYELEMBE VEHETŐ ÁLTALÁNOS MEZŐGAZDASÁGI TERÜLET
- VÍZGAZDALKODÁSI TERÜLET (folyó- és árkvizek medre és parti sávja)

MŰVI ÉRTÉKVÉDELME

- HELYI VÉDETT MŰVI ÉRTEK
- NYILVANTARTOTT RÉGÉSZETI LELŐHELY

TÁJ- ÉS TERMSZETVÉDELME

- TERMSZETVÉDELMI ÖVEZET ÁLTAL ÉRINTETT TERÜLET (magterület)
- TERMSZETVÉDELMI ÖVEZET ÁLTAL ÉRINTETT TERÜLET (ökológiai folyosó)
- TERMSZETVÉDELMI ÖVEZET ÁLTAL ÉRINTETT TERÜLET (NATURA 2000 terület)
- TÁJKÉPVÉDELMI ÖVEZET ÁLTAL ÉRINTETT TERÜLET
- HELYI JELENTŐSÉGŰ VÉDETT TERMÉSZETI EMLÉK (taggyed)
- HELYI JELENTŐSÉGŰ VÉDETT TERMÉSZETI EMLÉK (fásor)

KÖZMŰVEK

- TERRSÉGI IÓVÍZVEZETÉK
- VÍZMŰKÖT
- TERRSÉGI NYOMOTT SZENNYVÍZVEZETÉK
- SZENNYVÍZÁTEMELO
- SZENNYVÍZTISZTÍTÓ TELEP
- VILLAMOS ALAPHÁLÓZAT 400 kV
- VILLAMOS ELOSZTÓHÁLÓZAT 120 kV
- NAGY-KÖZÉPNYOMÁSÚ GÁZVEZETÉK
- GÁZFOGADÓ
- HÍRKÖZLÉSI ÁTJÁTSZÓ SÁV

EGYEBEK

- SZÉLERŐMŰ ELHELYEZÉSÉRE FIGYELEMBE VEHETŐ TERÜLET
- BÁNYATELEK HATÁRA
- BEÜLTETÉSI KÖTELEZETTSÉG

1. SZ. MELLÉKLET

ELFOGADVA A 7/2011. (XI. 7.) SZÁMÚ RENDELET MELLÉKLETEKÉNT

		VIRÁNYI ÉPÍTÉSZ STÚDIÓ KFT 7400 KAPOSVÁR, LOSONC UTCA 1. TEL/FAX: 82 511 575		Rapszám:
		Munka megnevezése: SZELESTE TELEPÜLÉSSZERKEZETI TERV, HÉSZ ÉS SZABÁLYOZÁSI TERVEK Rész megnevezése: SZABÁLYOZÁSI TERV 1.		2.2.1.
Jelölészám:	8/2010	Tervezők: VIRÁNYI ISTVÁN TTY: 14-08752008	Munkatárs: VINCZE ATTILA TTY: 14-08752008	Dátum: 2011. NOVEMBER