



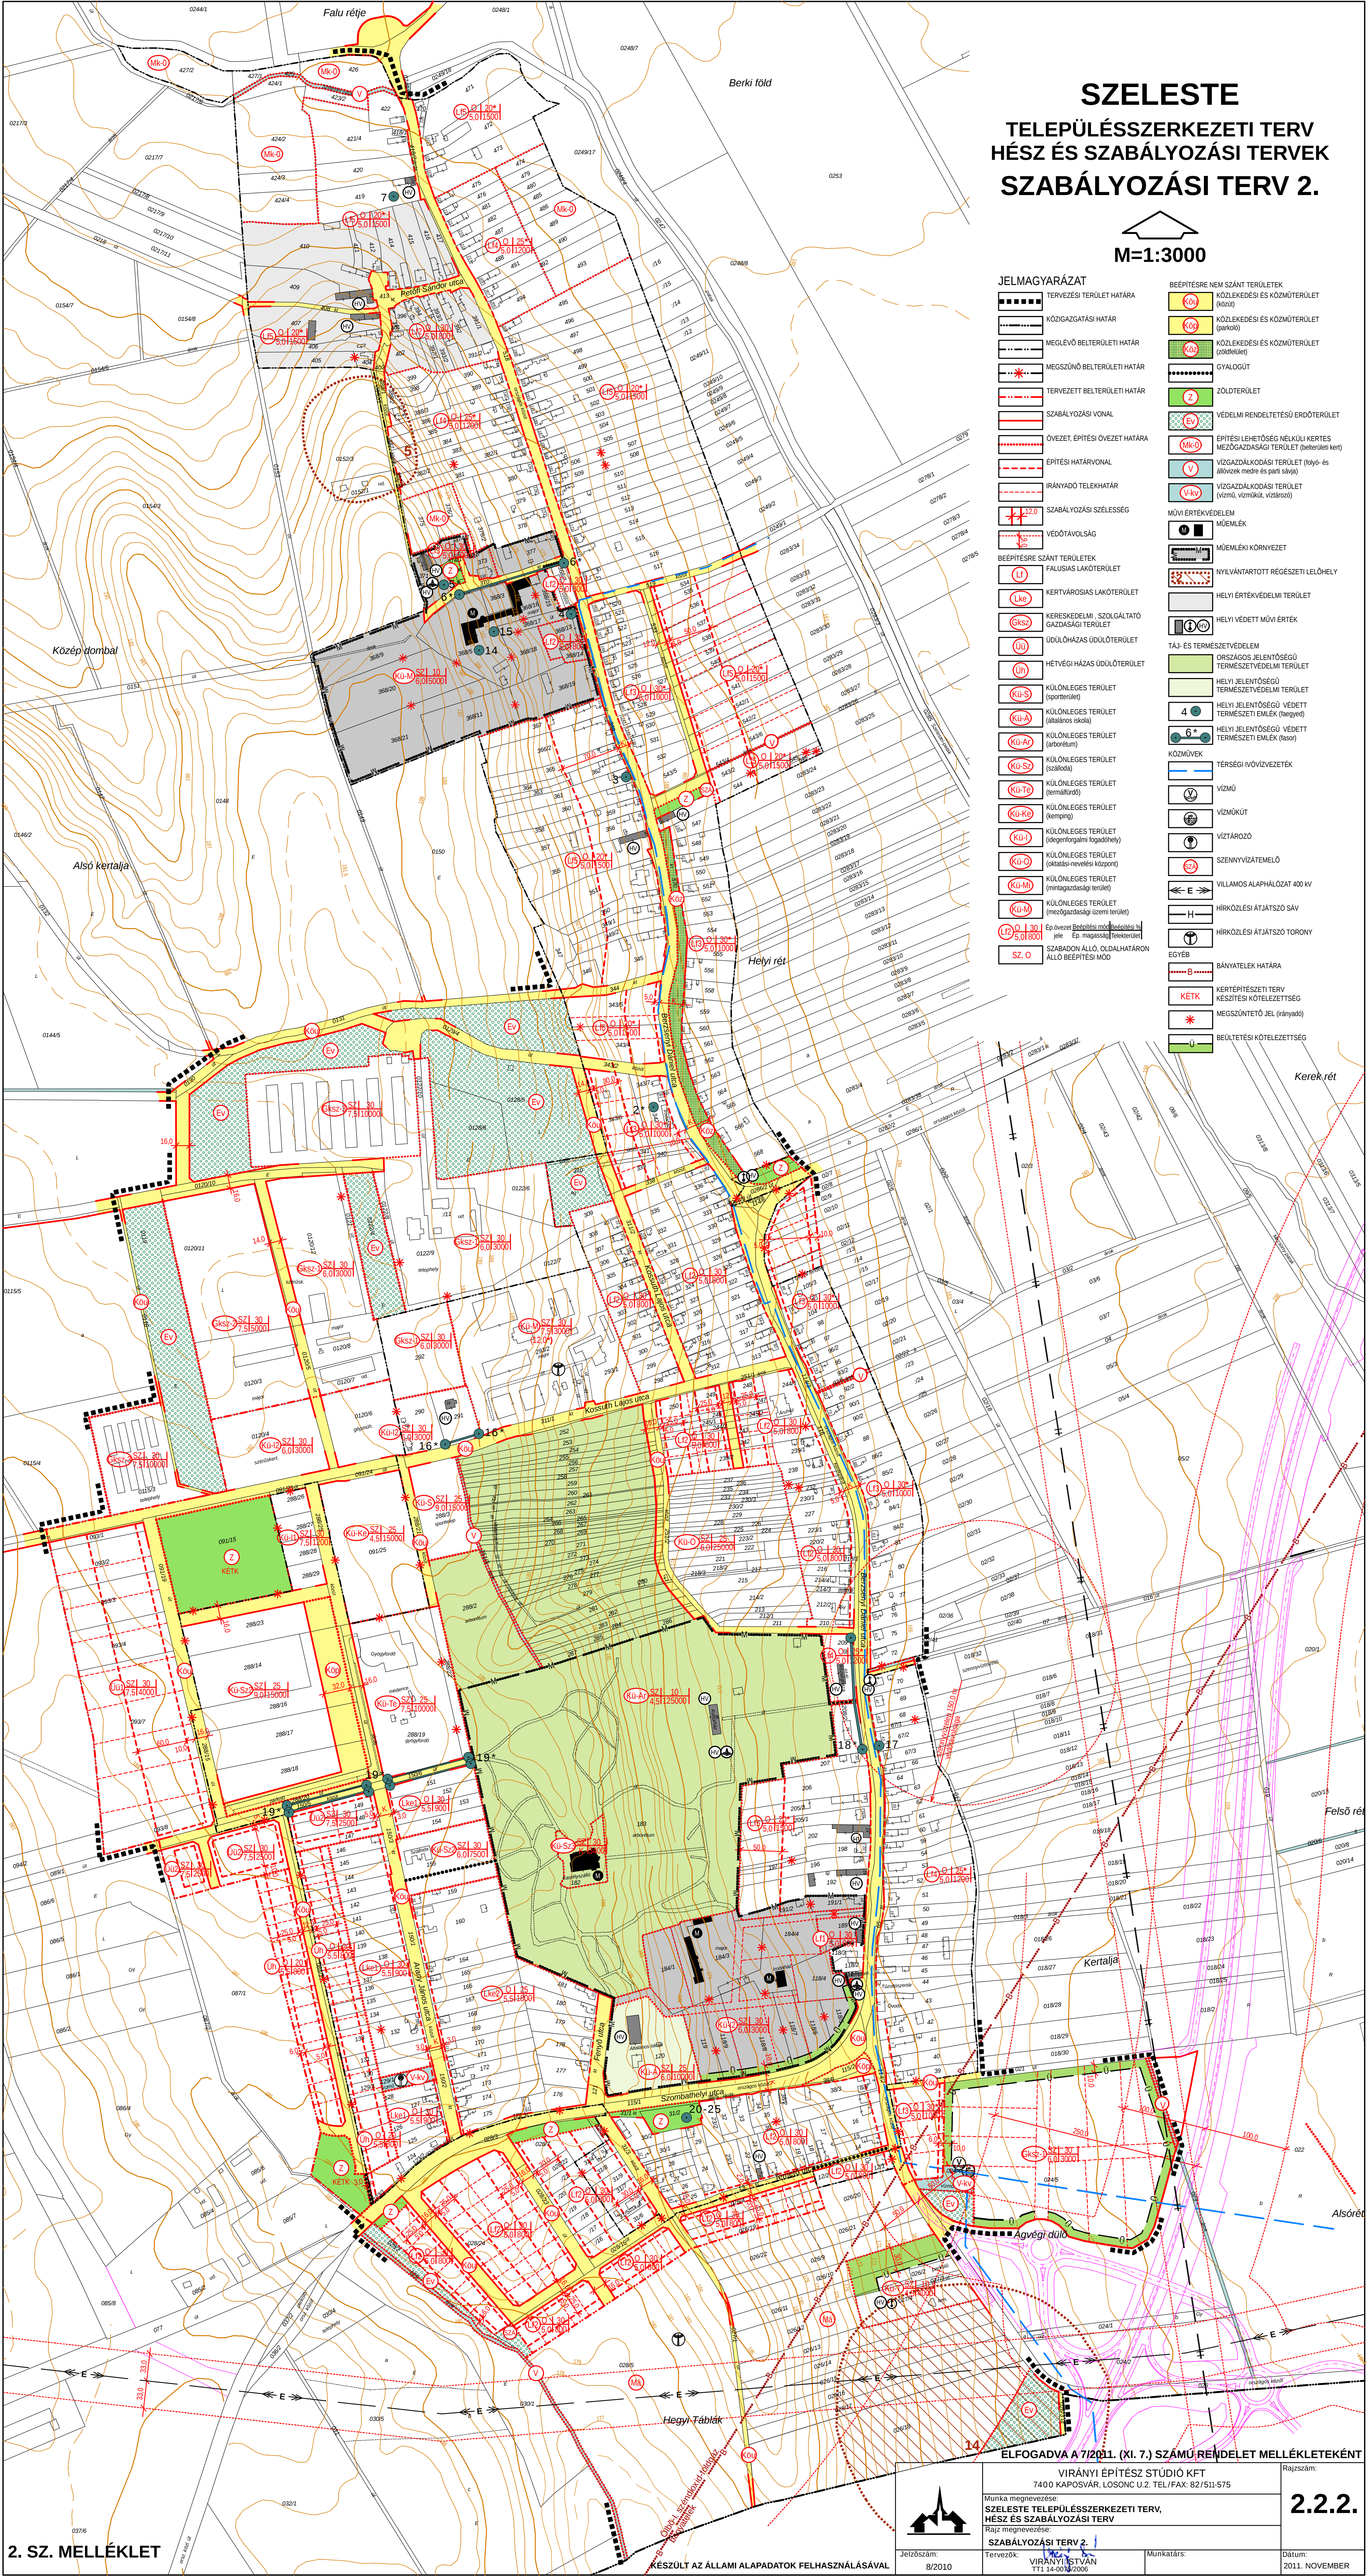

SZELESTE

TELEPÜLÉSSZERKEZETI TERV HÉSZ ÉS SZABÁLYOZÁSI TERVEK SZABÁLYOZÁSI TERV 2.

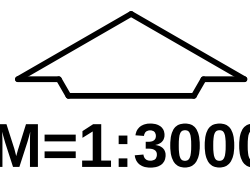

JELMAGYARÁZAT	BEÉPÍTÉS NEM SZÁNT TERÜLETEK
TERVEZÉSI TERÜLET HATÁRA	KÖZLEKÉDÉSI ÉS KÖZMŰTERÜLET (közút)
KÖZGAZGATÁSI HATÁR	KÖZLEKÉDÉSI ÉS KÖZMŰTERÜLET (parkoló)
MEGLEVŐ BELTERÜLETI HATÁR	KÖZLEKÉDÉSI ÉS KÖZMŰTERÜLET (zöldterület)
MEGSZŰNŐ BELTERÜLETI HATÁR	ZÖLDTERÜLET
TERVEZETT BELTERÜLETI HATÁR	VÉDELMI RENDELTERÜLET
SZABÁLYOZÁSI VONAL	ÉPÍTÉSI LEHETŐSÉG NÉLKÜL KERTESZÉSI TERÜLET (belső kert)
ÖVEZET, ÉPÍTÉSI ÖVEZET HATÁRA	VÍZGAZDÁLKODÁSI TERÜLET (belső- és állóvíz medre és parti sávja)
ÉPÍTÉSI HATÁRVONAL	VÍZGAZDÁLKODÁSI TERÜLET (vízmű, vízműkút, víztározó)
IRÁNYADÓ TELEKHATÁR	MŰVI ÉRTÉKVÉDELMI
SZABÁLYOZÁSI SZÉLESÉG	MŰEMLEK
VÉDŐTÁVOLSÁG	MŰEMLEK KÖRNYEZET
BEÉPÍTÉSRE SZÁNT TERÜLETEK	NYILVÁNTARTOTT RÉGÉSZETI LELŐHELY
FALUSIAS LAKÓTERÜLET	HELYI ÉRTÉKVÉDELMI TERÜLET
KERTVÁROSI LAKÓTERÜLET	HELYI VÉDETT MŰVI ÉRTÉK
KERESKEDELMI, SZOLGÁLTATÓ GAZDASÁGI TERÜLET	TÁJ- ÉS TERMÉSZETVÉDELMI
ÜDÜLŐHÁZAS ÜDÜLŐTERÜLET	ORSZÁGOS JELENTŐSÉGŰ TERMÉSZETVÉDELMI TERÜLET
HETÉVIGI HÁZAS ÜDÜLŐTERÜLET	HELYI JELENTŐSÉGŰ TERMÉSZETVÉDELMI TERÜLET
KÜLÖNLEGES TERÜLET (sportterület)	HELYI JELENTŐSÉGŰ VÉDETT TERMÉSZETI EMLÉK (tárgyi)
KÜLÖNLEGES TERÜLET (általános iskola)	HELYI JELENTŐSÉGŰ VÉDETT TERMÉSZETI EMLÉK (tárgyi)
KÜLÖNLEGES TERÜLET (arborétum)	KÖZMŰVEK
KÜLÖNLEGES TERÜLET (szőlő)	TERRESZKI IVÓVÍZVEZETÉK
KÜLÖNLEGES TERÜLET (termálforrás)	VÍZMŰ
KÜLÖNLEGES TERÜLET (kemping)	VÍZMŰKÖT
KÜLÖNLEGES TERÜLET (élelmiszeripari fogadóhely)	VÍZTÁROZÓ
KÜLÖNLEGES TERÜLET (oktatási-nevelési központ)	SZennyvíztisztító
KÜLÖNLEGES TERÜLET (minifogadalmi terület)	VILLAMOS ALAPHÁLÓZAT 400 kV
KÜLÖNLEGES TERÜLET (mezőgazdasági üzemi terület)	HÍRKÖZLÉSI ÁTJÁTSZÓ SÁV
Ép. övezet (belső- és külső terület) jelle. Ép. magassági határterület	HÍRKÖZLÉSI ÁTJÁTSZÓ TORONY
SZABADON ÁLLÓ, OLDALHATÁRON ÁLLÓ BEÉPÍTÉS MÓD	Egyéb
	Bányatelek határa
	KERTÉPÍTÉSI TERV KÉSZÍTÉSI KÖTELEZETTSÉG
	MEGSZŰNTETŐ JEL (irányadó)
	BEÜLTETÉSI KÖTELEZETTSÉG

